

Installations Electriques
TRAMPUS Patrice
Rue de Vaucelles , 57
5670 Mazée
Tél./Fax : 060 31 28 50
TVA : BE 750.182.261




SCHEMAS ELECTRIQUES

Client : VIGNERON - DUBOIS
Rue des Hottes , 2
5100 DAVE

 **ELECTROTEST**
Patrizio Di Lorenzo
Inspecteur
patrizio.dilorenzo@electro-test.be
Gem 0475 36 82 19

AG235

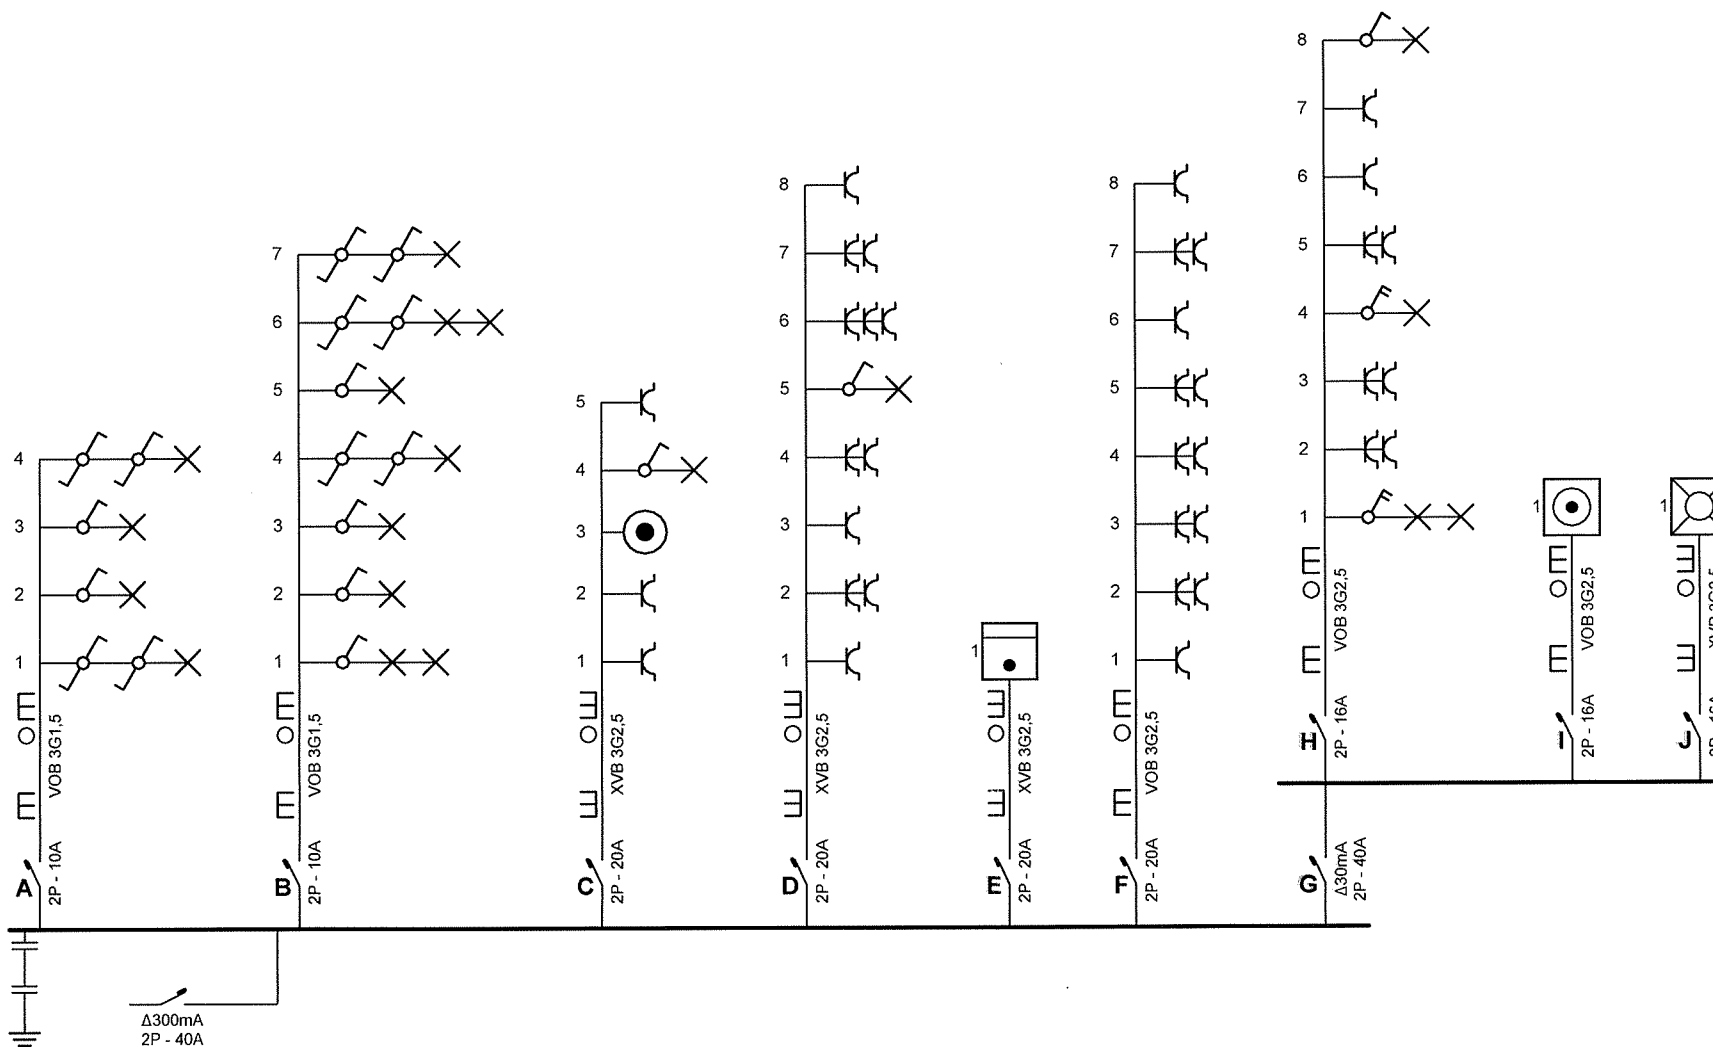

19,4 ohms

Adresse de l'installation électrique

Vigneron - Dubois
Rue des Hottes 2
5100 Dave
Tél.: - GSM: -
Fax: -
e-mail: -

Installateur


Trampus Patrice
Rue de Vaucelles 57
5670 Mazée
Tél.: - GSM: -
Fax: -
e-mail: -

p. 1/3
Schéma unifilaire

Date: 29-03-19

2 x 230V ~ 50Hz

Schéma dessiné par: Patrice

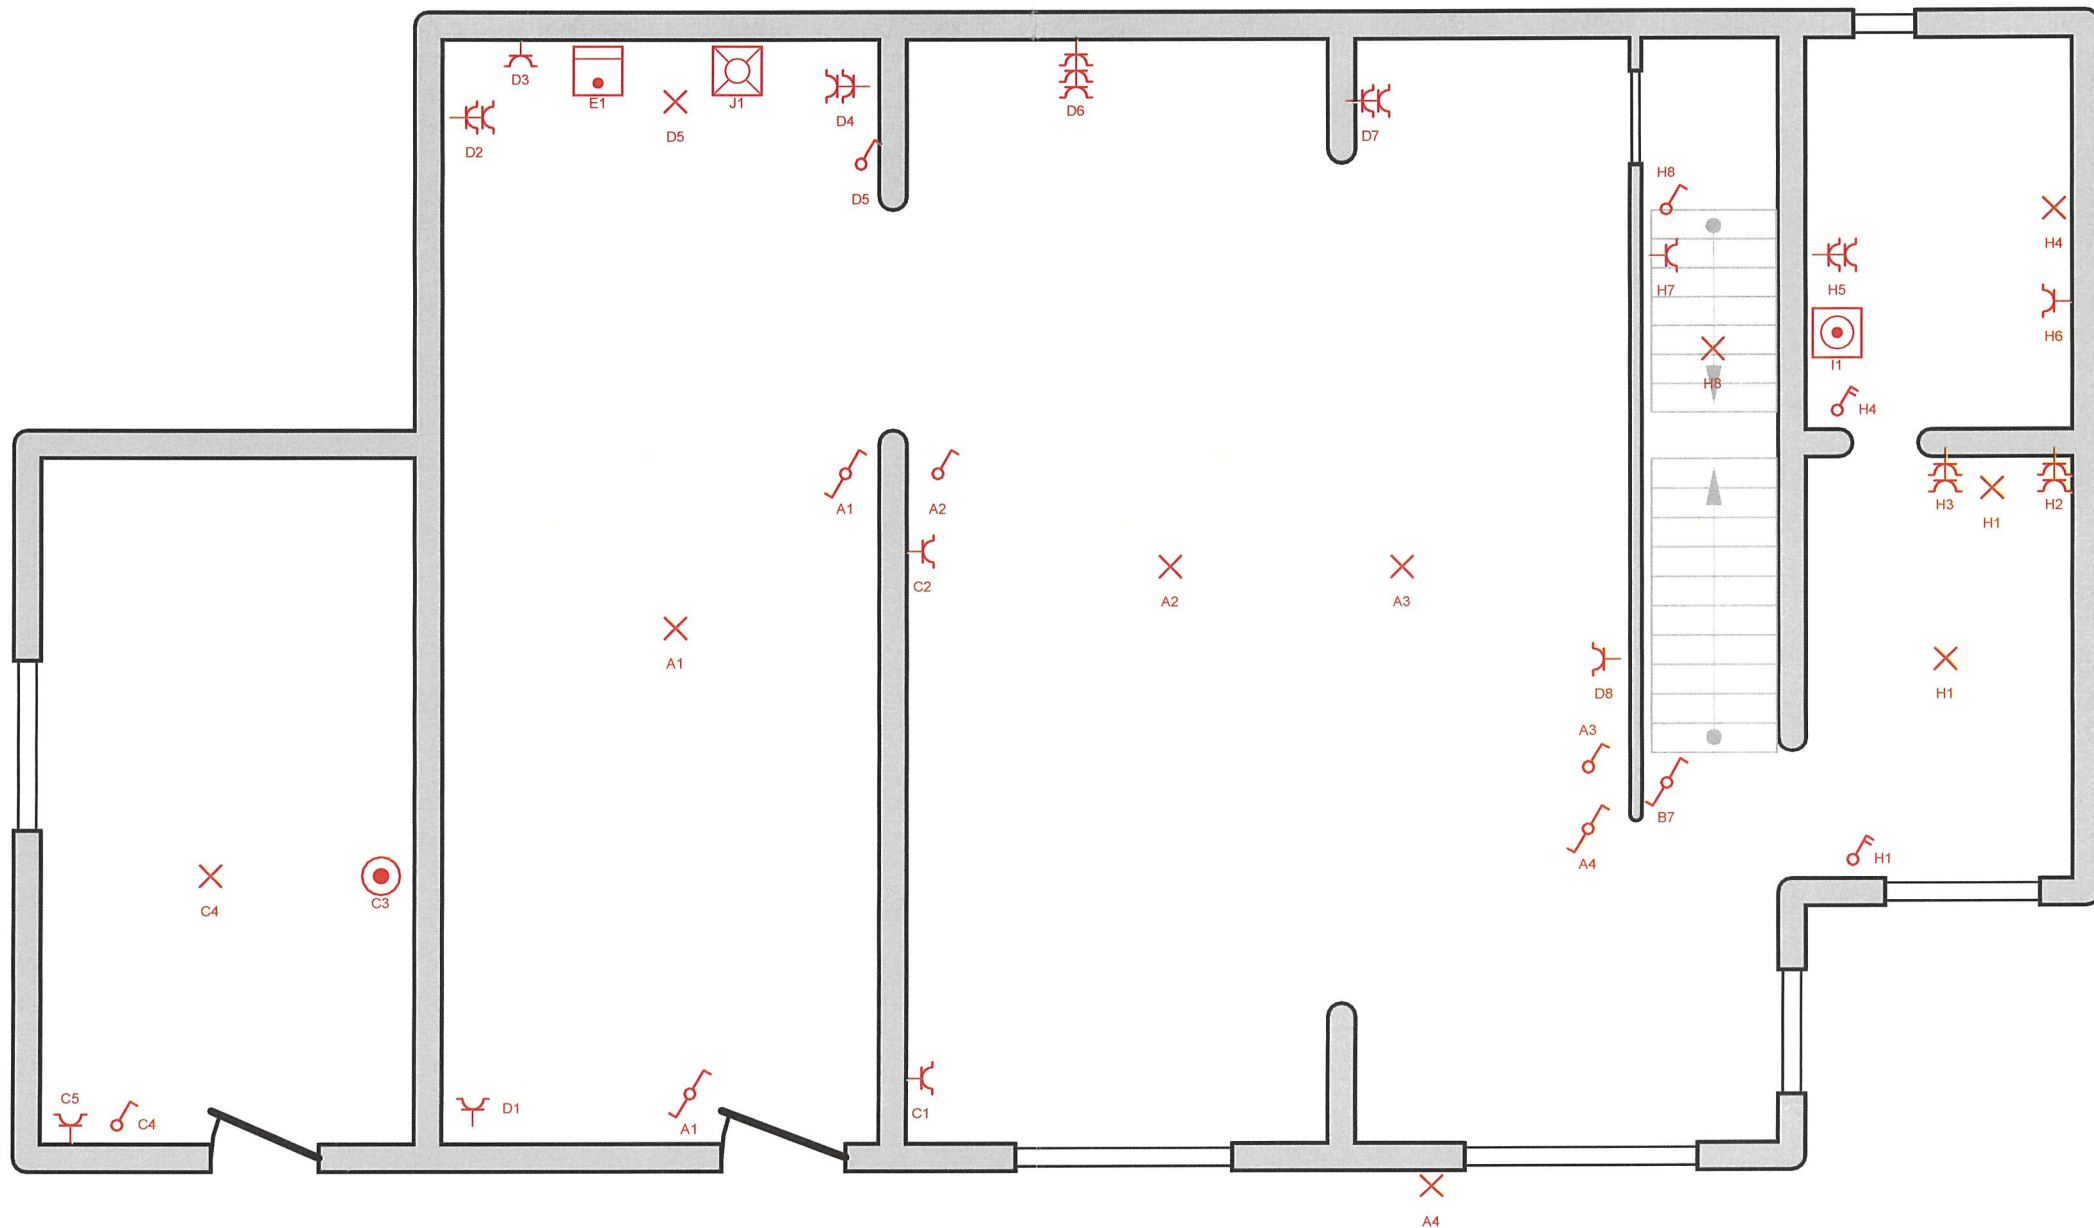

Adresse de l'installation électrique

Vigneron - Dubois
Rue des Hottes 2
5100 Dave
Tél.: - GSM: -
Fax: -
e-mail: -

Installateur


Trampus Patrice
Rue de Vaucelles 57
5670 Mazée
Tél.: - GSM: -
Fax: -
e-mail: -

p. 2/3

Schéma de position

Date: 29-03-19

2 x 230V ~ 50Hz

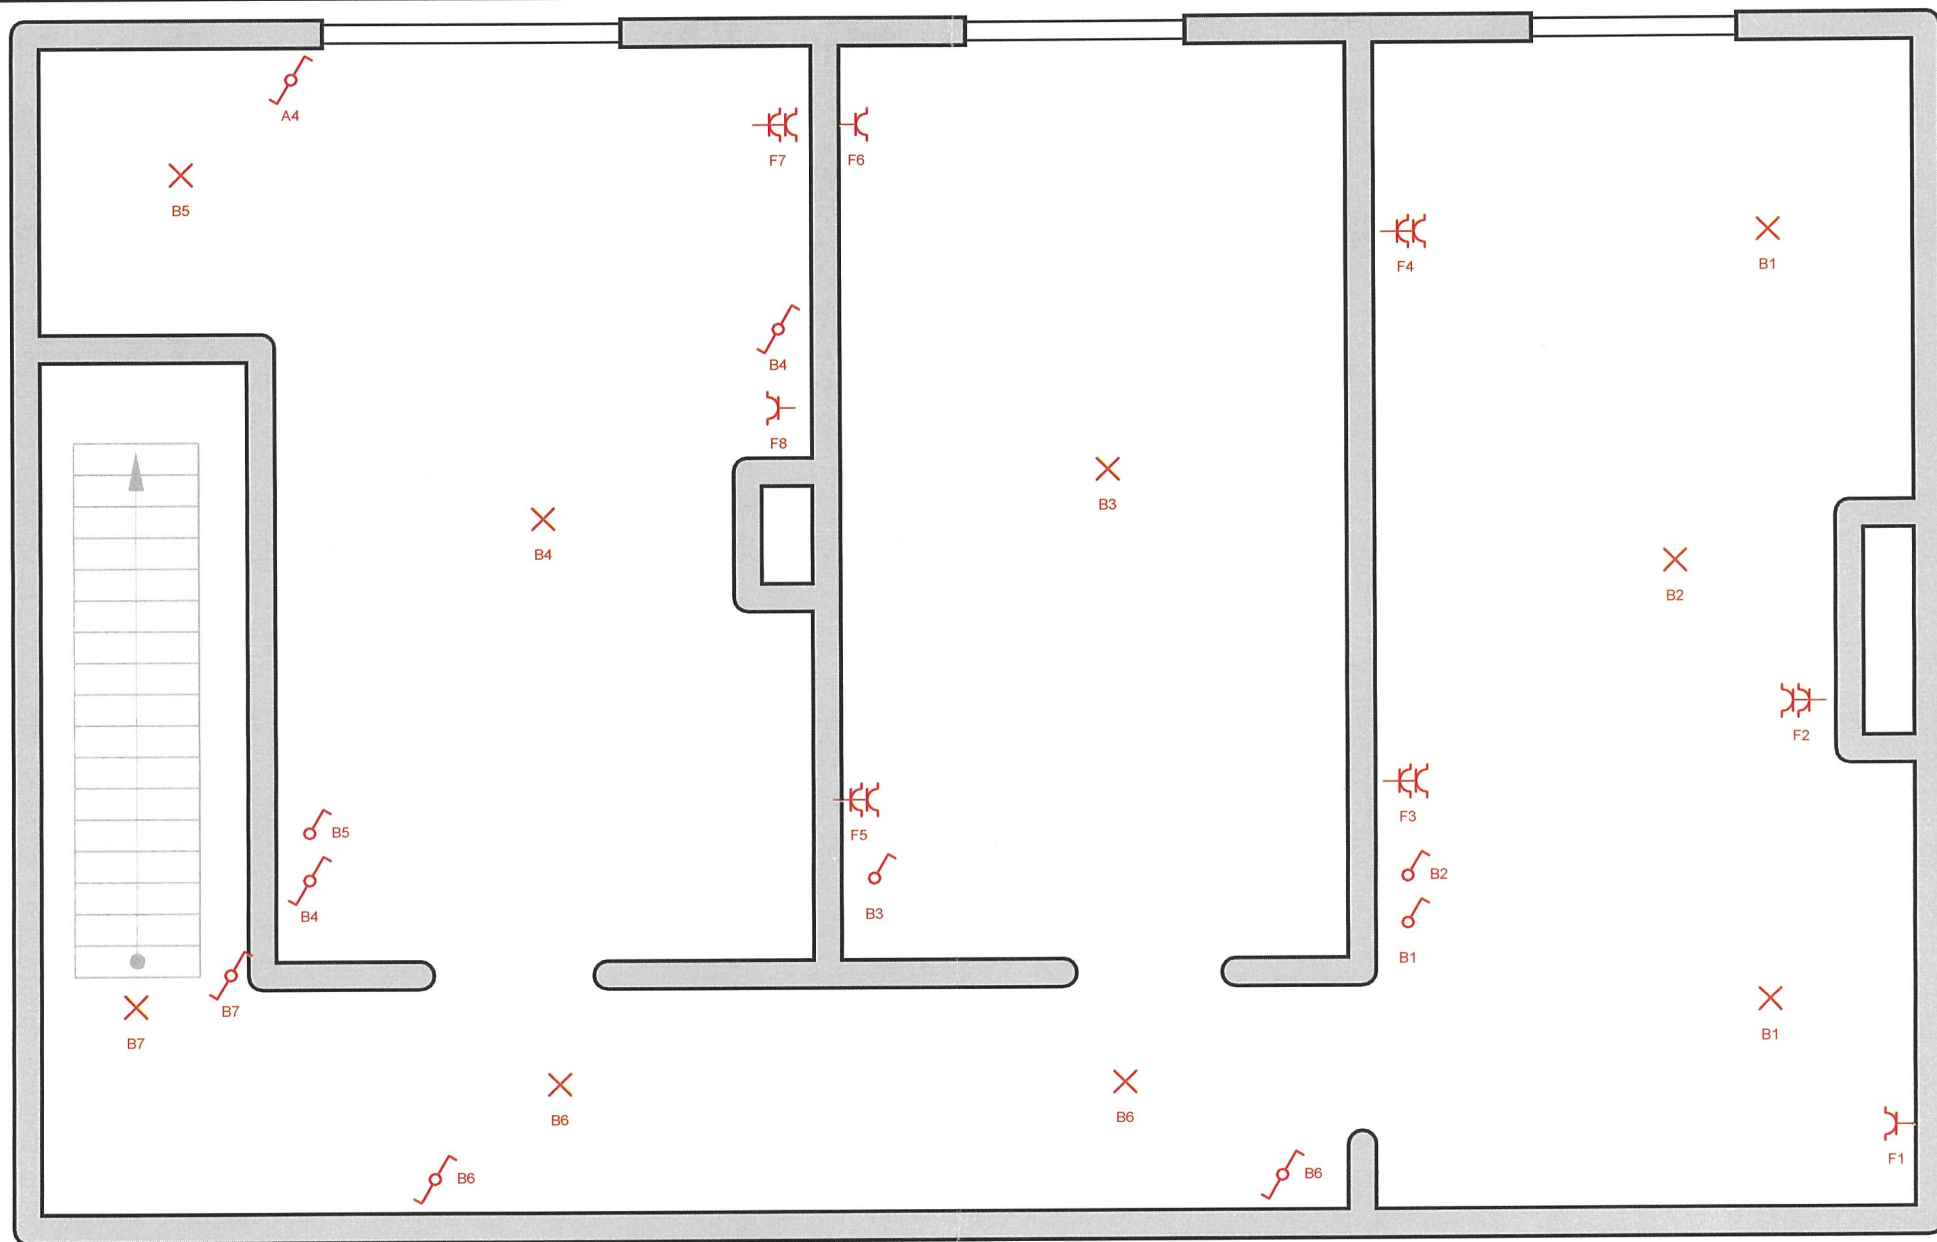

Adresse de l'installation électrique

Vigneron - Dubois
Rue des Hottes 2
5100 Dave
Tél.: - GSM: -
Fax: -
e-mail: -

Installateur

Trampus Patrice
Rue de Vaucelles 57
5670 Mazée
Tél.: - GSM: -
Fax: -
e-mail: -

p. 3/3

Schéma de position

Date: 29-03-19

2 x 230V ~ 50Hz

Schéma dessiné par: Patrice

Verslag van onderzoek / Rapport de contrôle

Verslagnummer: N° de rapport:	235/2019/4/18/4	Datum van bezoek: Date de visite:	18/04/2019
Opdrachtgever: Donneur d'ordre:	ets trampus patrice Rue de Vaucelles, Mazée 57 - 5670 VIROINVAL BTW BE 0750.182.261		IK: CI:
Distributienetbeheerder: Gestionnaire de réseau:	Ores	Nr teller: N° compteur: Nr teller nachttarief: N° compteur tarif de nuit:	A REMPLACER EAN-nr: N° EAN:
Plaats van het onderzoek: Lieu du contrôle:	Rue des Hottes(DV) 2 - 5100 JAMBES (NAMUR)		
Eigenaar: Propriétaire:	VIGNERON DUBOIS Rue des Hottes(DV) 2 - 5100 JAMBES (NAMUR)		
Installateur:	ets trampus patrice	BTW/TVA:	BTW BE 0750.182.261
Gebruikte interne procedure: Procédure interne utilisée:	F-ELS271/HUIS1 (Contrôle périodique de 1 maison)		

Beschrijving van de gecontroleerde installatie / description de l'installation contrôlée:

Aard van onderzoek: AREI / Genre de contrôle:	Art. hh: 86	Art. onderzoek: 271
Onderzoek: / Contrôle:	Woning/Maison	
TT - net/spanning: / Réseau TT - tension:	Meter / Bord verbinding / Liaison compteur-tableau:	Max. beveiliging / Protection max.:
1x400V+N	4 x 10 mm ² VOB	40A
Aardelektrode / Electrode de terre:	Pen/Piquets	19.8 Ohm
Isolatie / Isolement:	>5 MOhm	Aantal verdeelborden / Nombre de tableaux: 1
Differentieelschakelaars/Interrupteurs différentiels:	Aantal eindstroombanen / Nombre de circuits terminaux: 9	
In(A)	Δ In (mA)	Type
40A	300mA	-
40A	30mA	-
Eindstromenbanen / terminaux	TestΔIn	1.ΔIn
6 CIRCUITS	OK	OK
3 CIRCUITS	OK	OK
AREI/RGIE		
271		
271		

Visueel nazicht Algemeen: Contrôle visuel général:	OK	Rechtstreekse aanraking: Contact direct:	OK	Onrechtstreekse aanraking: Contact indirect:	OK	Aansluitingen: Raccordements:	OK	Equipotentiale verbindingen: Liaisons équipotentielle:	OK
---	----	---	----	---	----	----------------------------------	----	---	----

Inbreuken / Infractions:

Bijkomende inbreuken / Infractions supplémentaires:

Opmerkingen / Remarques:

Nota's / Notes:


Besluit / Conclusion:

De elektrische installatie voldoet aan de voorschriften van het A.R.E.I. / L'installation électrique est conforme aux prescriptions du R.G.I.E.

De volgende periodieke controle moet worden uitgevoerd binnen de door de van kracht zijnde reglementering voorgeschreven termijn (art. 271 A.R.E.I.) / Le prochain contrôle périodique est à effectuer dans le délai prescrit par la réglementation en vigueur (art. 271 R.G.I.E.)

Volgend controlebezoek / Prochaine visite de contrôle: 18/04/2044

**Naam en handtekening van de inspecteur, voor de directeur,
Nom et signature de l'inspecteur, pour le directeur,
VISUM (Datum / Date):**

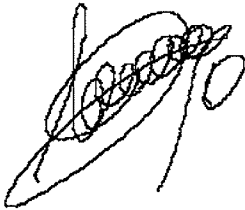

DI LORENZO Patrizio

Herinnering van de reglementaire voorschriften: a) de verplichting het P.V. van het controlebezoek te bewaren in het dossier van de elektrische installatie; b) de verplichting in het dossier elke wijziging aangebracht aan de elektrische installatie te vermelden; c) de verplichting de F.O.D. die Energie onder zijn bevoegdheid heeft onmiddellijk in te lichten over elk ongeluk aan personen overkomen en rechtstreeks of onrechtstreeks te wijten aan de aanwezigheid van elektriciteit; d) de verplichting, wanneer er overtredingen zijn vastgesteld tijdens het controleonderzoek, een nieuw controleonderzoek te doen verrichten door hetzelfde erkend organisme om na te gaan of na afloop van de termijn van één jaar de overtredingen verdwenen zijn. Indien tijdens dat tweede onderzoek wordt vastgesteld dat er nog overtredingen overblijven, moet het erkend organisme een kopie van het proces-verbaal van het controleonderzoek sturen naar de Algemene Directie Energie die belast is met het hoog toezicht op de huishoudelijke elektrische installatie.

Rappel des prescriptions réglementaires: a) l'obligation de conserver le P.V. de visite de contrôle dans le dossier de l'installation électrique; b) l'obligation de renseigner dans le dossier toute modification intervenue dans l'installation électrique; c) l'obligation d'aviser immédiatement le S.P.F. ayant l'Energie dans ses attributions, de tout accident survenu aux personnes et dû, directement ou indirectement, à la présence d'électricité. d) l'obligation lorsque des infractions ont été constatées lors de la visite de contrôle, de faire effectuer une nouvelle visite de contrôle par le même organisme agréé afin de vérifier la disparition des infractions au terme du délai d'un an. Dans le cas où, lors de cette seconde visite, des infractions subsistent, l'organisme agréé se doit d'envoyer une copie du procès-verbal de visite de contrôle à la Direction générale de l'Energie préposée à la haute surveillance des installations électriques domestiques.