


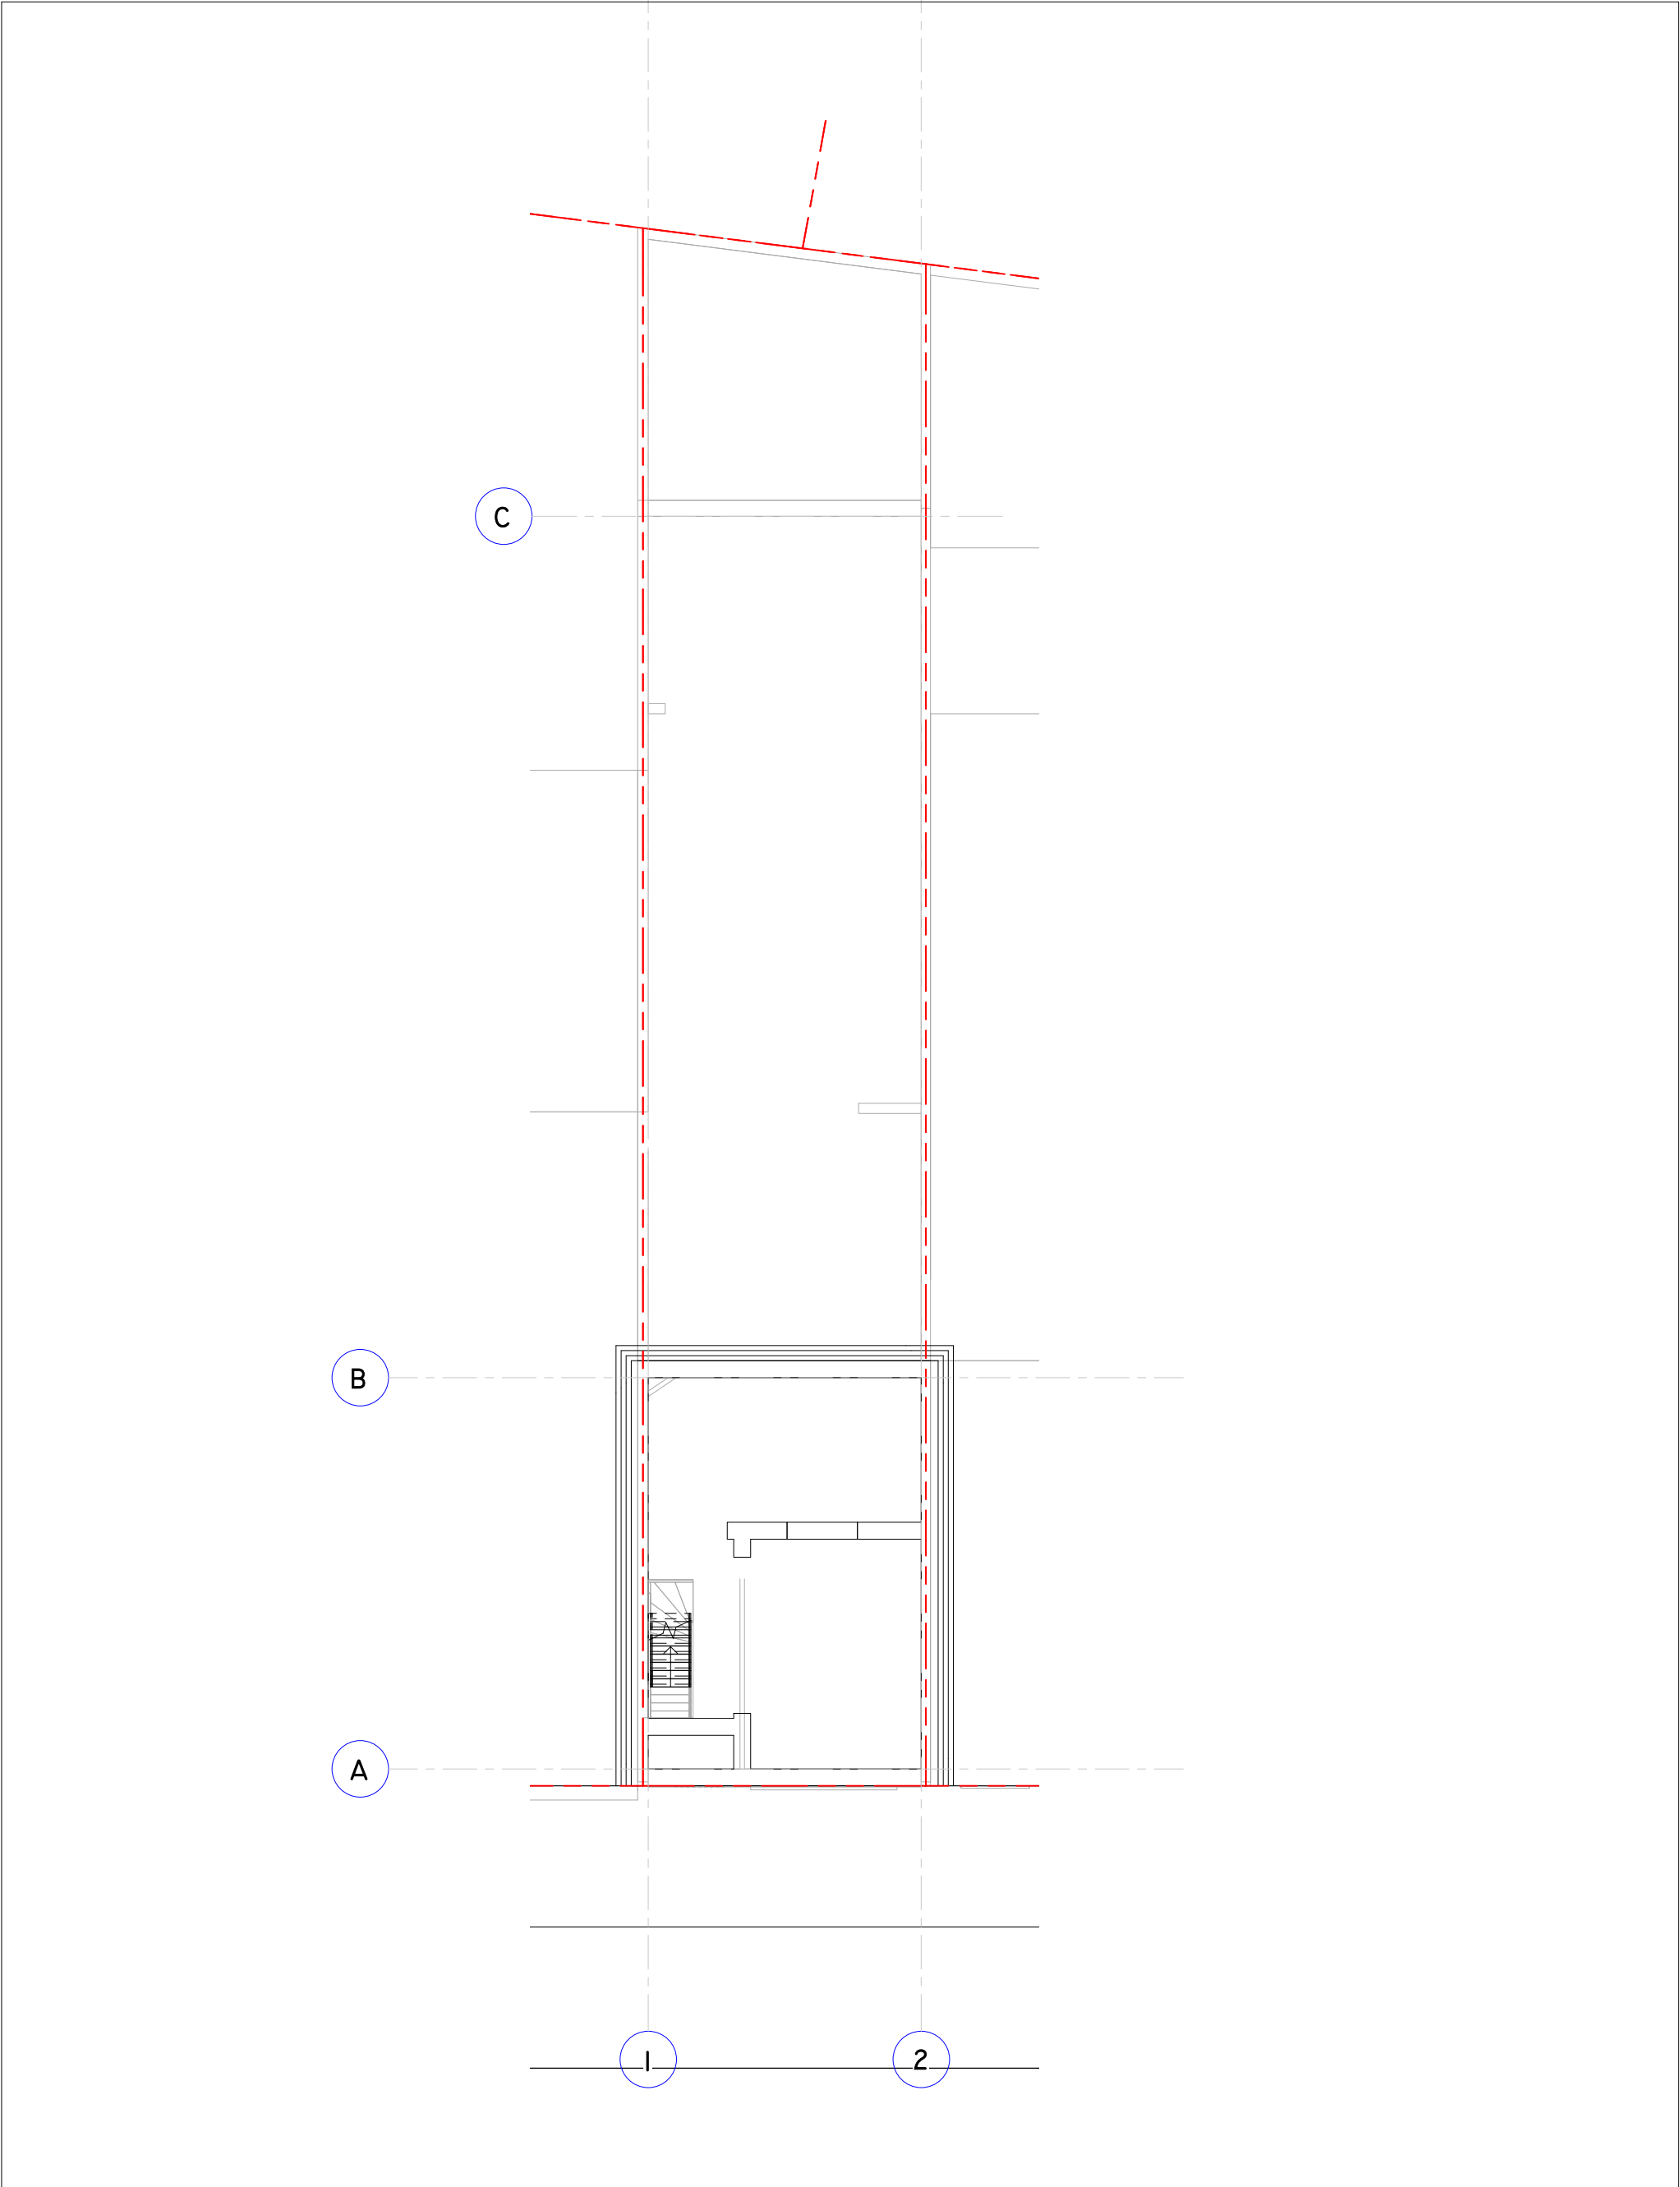

|                                                                                     |                                        |                                 |                                    |                               |                    |                          |              |         |            |
|-------------------------------------------------------------------------------------|----------------------------------------|---------------------------------|------------------------------------|-------------------------------|--------------------|--------------------------|--------------|---------|------------|
| OPDRACHT                                                                            |                                        | REGULARISERING BEL-ETAGE WONING |                                    |                               |                    |                          | PAGINANUMMER |         |            |
| PLAN                                                                                |                                        | NIVEAU KELDER                   |                                    | TOESTAND                      | BESTAANDE TOESTAND |                          | SCHAAL       | I : 100 | A14   9000 |
|  | ARCHITECT                              |                                 |                                    | OPDRACHTGEVER                 |                    |                          | FASE         |         |            |
|                                                                                     | BUREAU ADAM                            |                                 |                                    | MOHAMED EL BEJAJI             |                    |                          | BOUWAANVRAAG |         |            |
|                                                                                     | ARCHITECT ZAAKVOERDER - BRUNO DEKONING |                                 |                                    | CHURCHILLAAN 60, 2900 SCHOTEN |                    |                          | DATUM        |         |            |
| LANGE LOBROEKSTRAAT 201 - 2060 ANTWERPEN                                            |                                        |                                 | E-MAIL: INFO@ARCHITECTENATELIER.BE |                               |                    | AZIZACHEBOUT@HOTMAIL.COM |              |         | KENMERK    |
|                                                                                     |                                        |                                 |                                    |                               |                    | 7/8/2020                 |              |         | 2010       |