


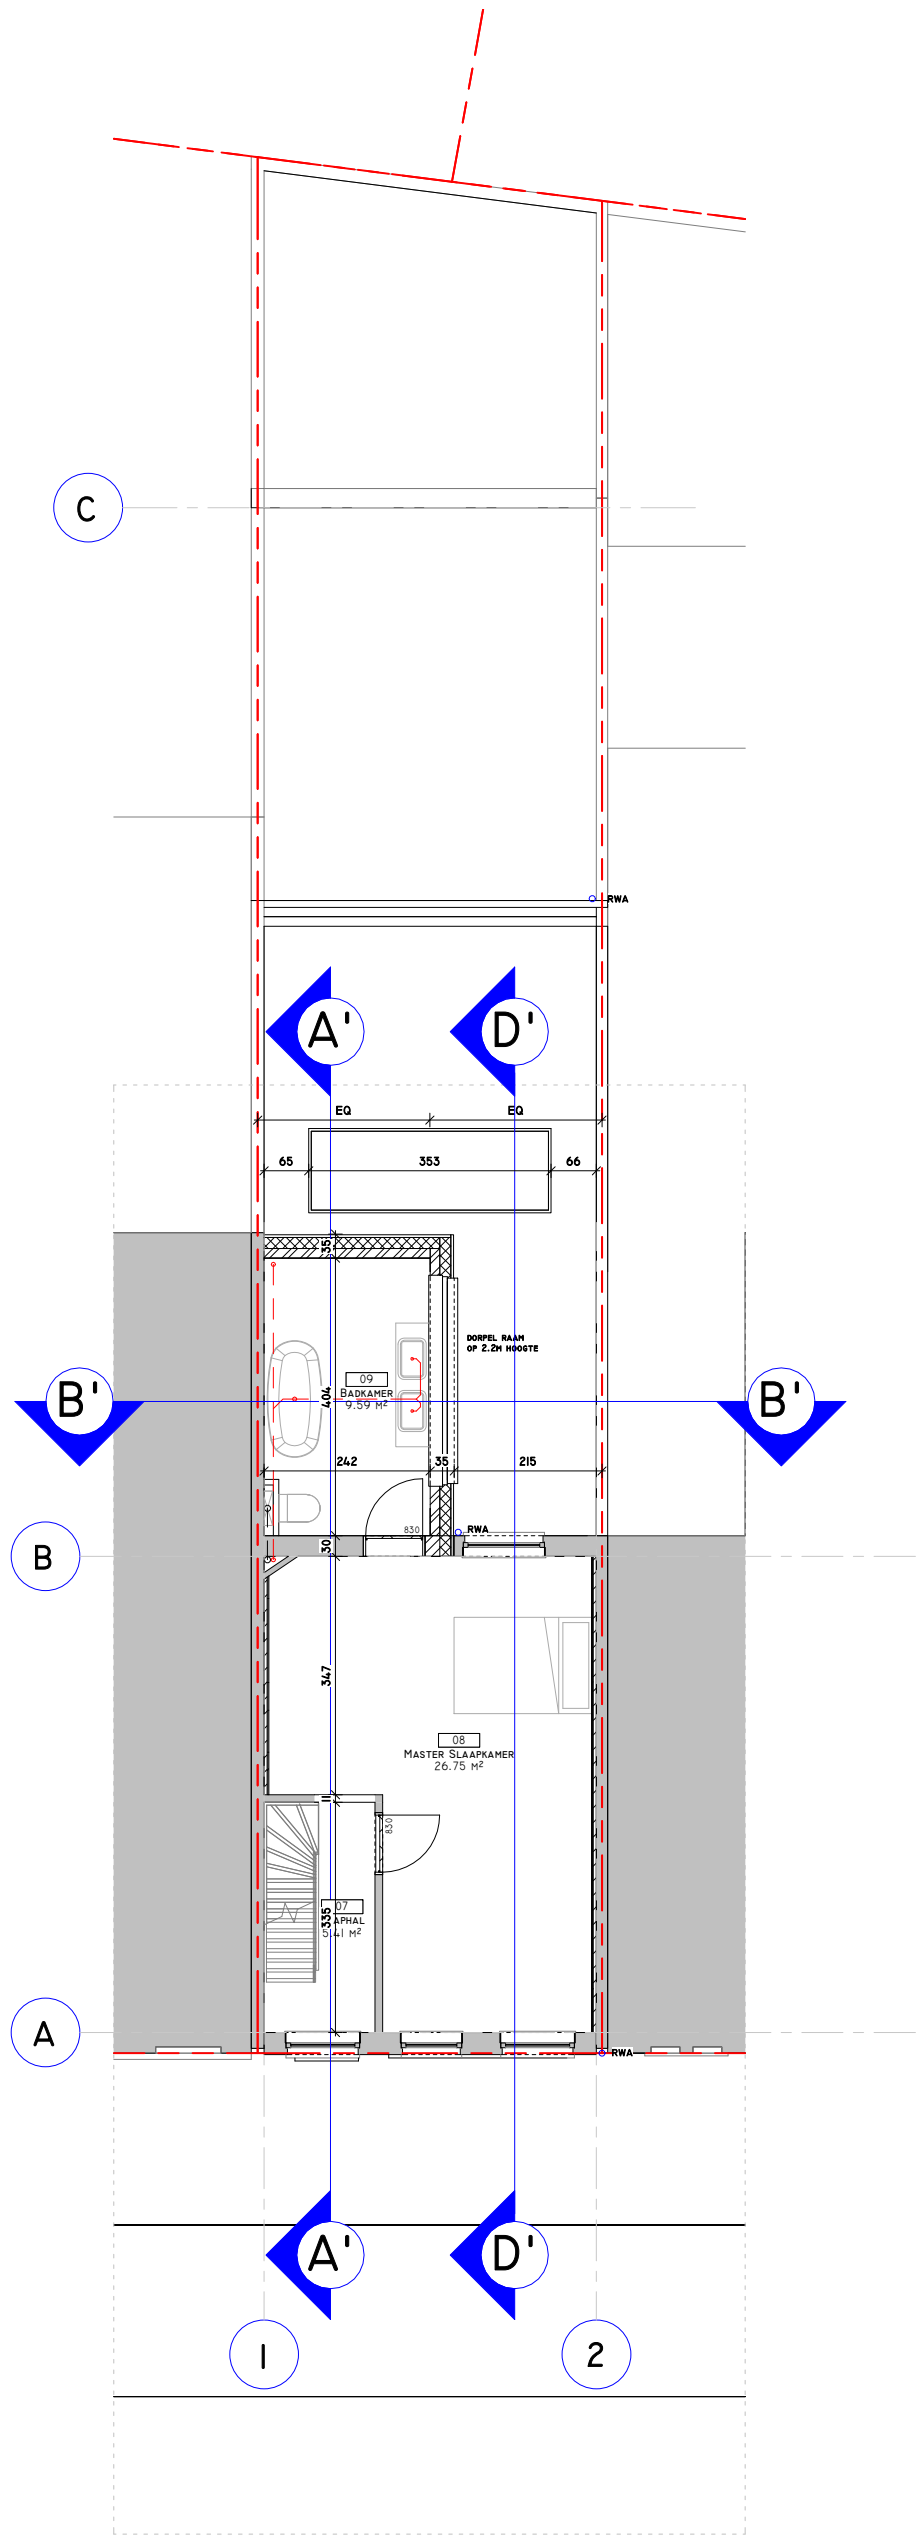

OPDRACHT		REGULARISERING BEL-ETAGE WONING				PAGINANUMMER	
PLAN	NIVEAU I	TOESTAND	NIEUWE TOESTAND	SCHAAL	I : 100	A2I	9000
 ARCHITECT BUREAU ADAM ARCHITECT ZAAKVOERDER - BRUNO DEKONING LANGE LOBROEKSTRAAT 201 - 2060 ANTWERPEN		WWW.BUREAU-ADAM.BE TEL. +32 (0)3 226 37 32 E-MAIL: INFO@ARCHITECTENATELIER.BE		OPDRACHTGEVER MOHAMED EL BEJAJI CHURCHILLAAN 60, 2900 SCHOTEN AZIZACHEBOUT@HOTMAIL.COM		FASE BOUWAANVRAAG DATUM 7/8/2020 KENMERK 2010	