


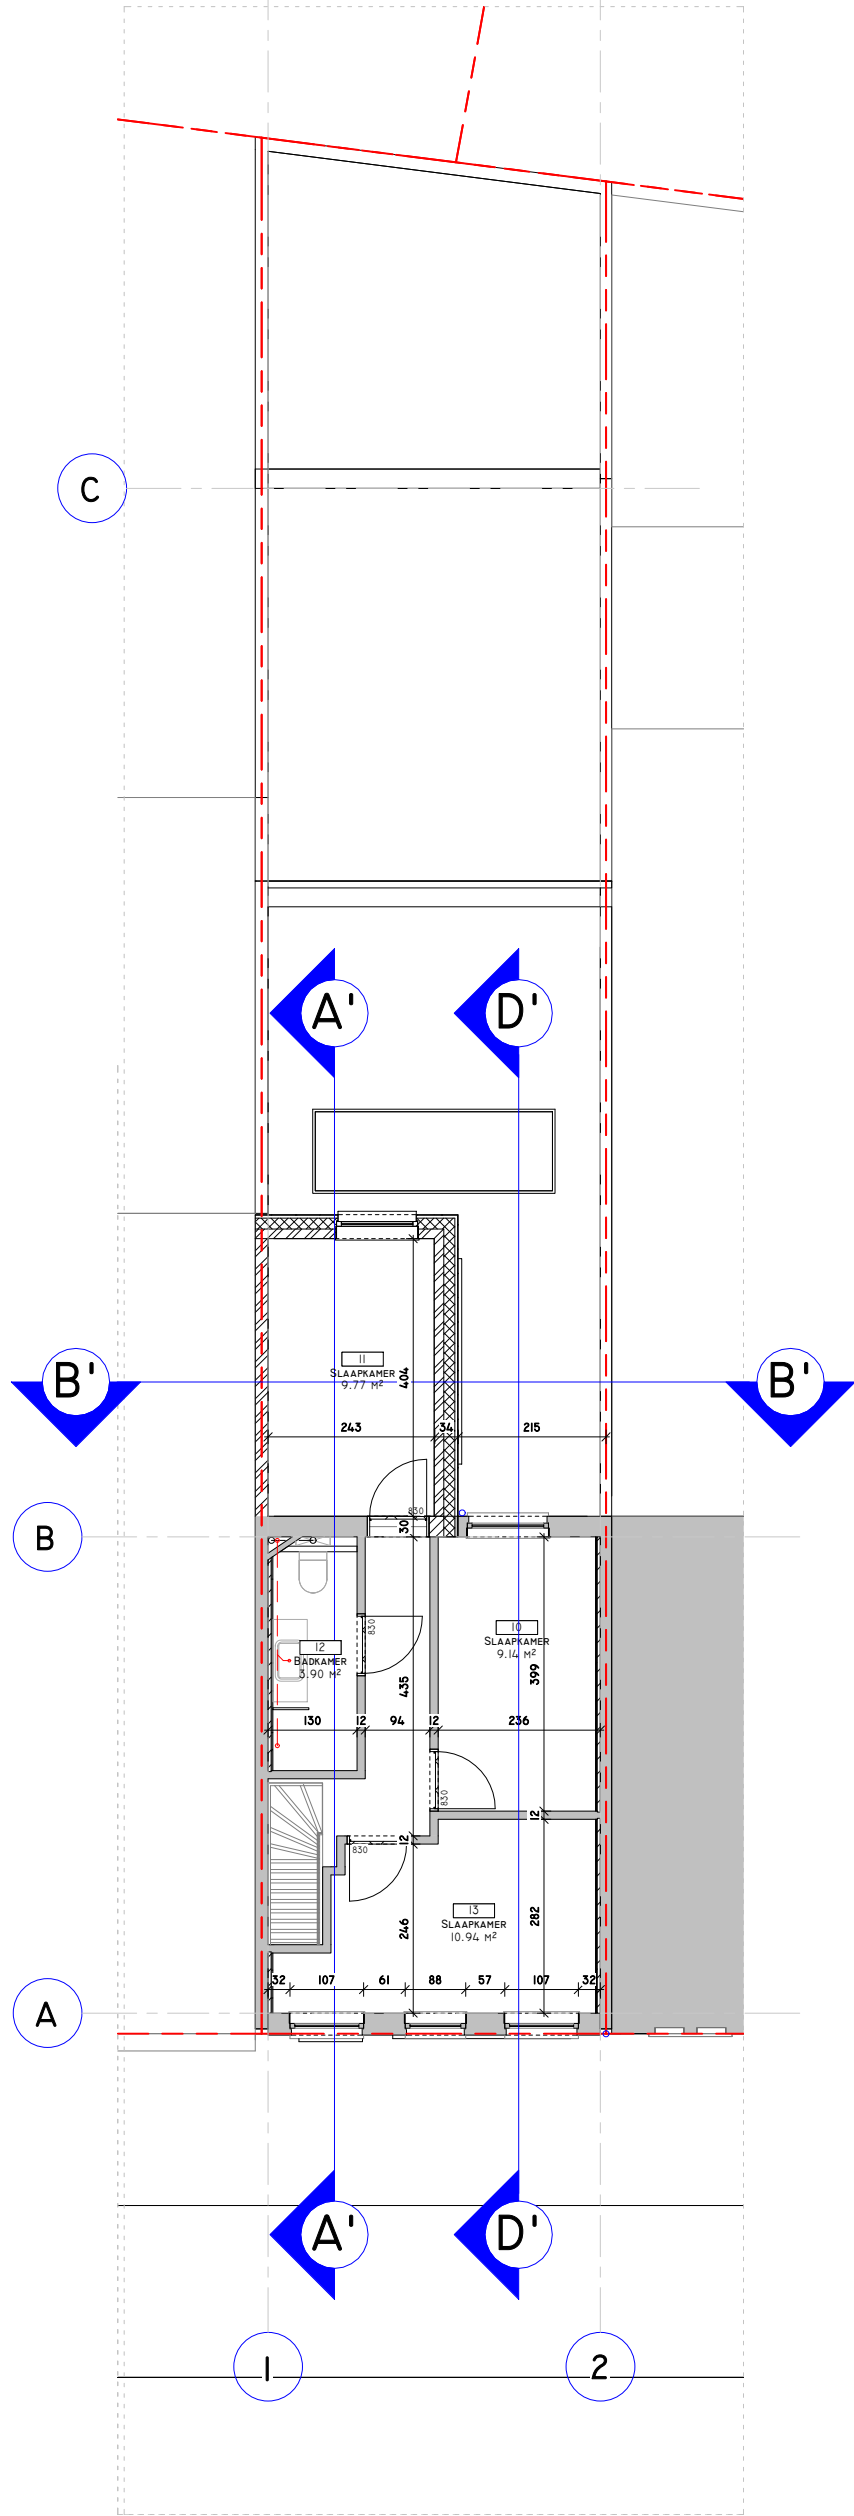

OPDRACHT		REGULARISERING BEL-ETAGE WONING					PAGINANUMMER		
PLAN		NIVEAU 2		TOESTAND	NIEUWE TOESTAND		SCHAAL	I : 100	A22 9000
	ARCHITECT			OPDRACHTGEVER			FASE		
	BUREAU ADAM			MOHAMED EL BEJAJI			DATUM		
	ARCHITECT ZAAKVOERDER - BRUNO DEKONING			CHURCHILLAAN 60, 2900 SCHOTEN			KENMERK		
	LANGE LOBROEKSTRAAT 201 - 2060 ANTWERPEN			AZIZACHEBOUT@HOTMAIL.COM			2010		