


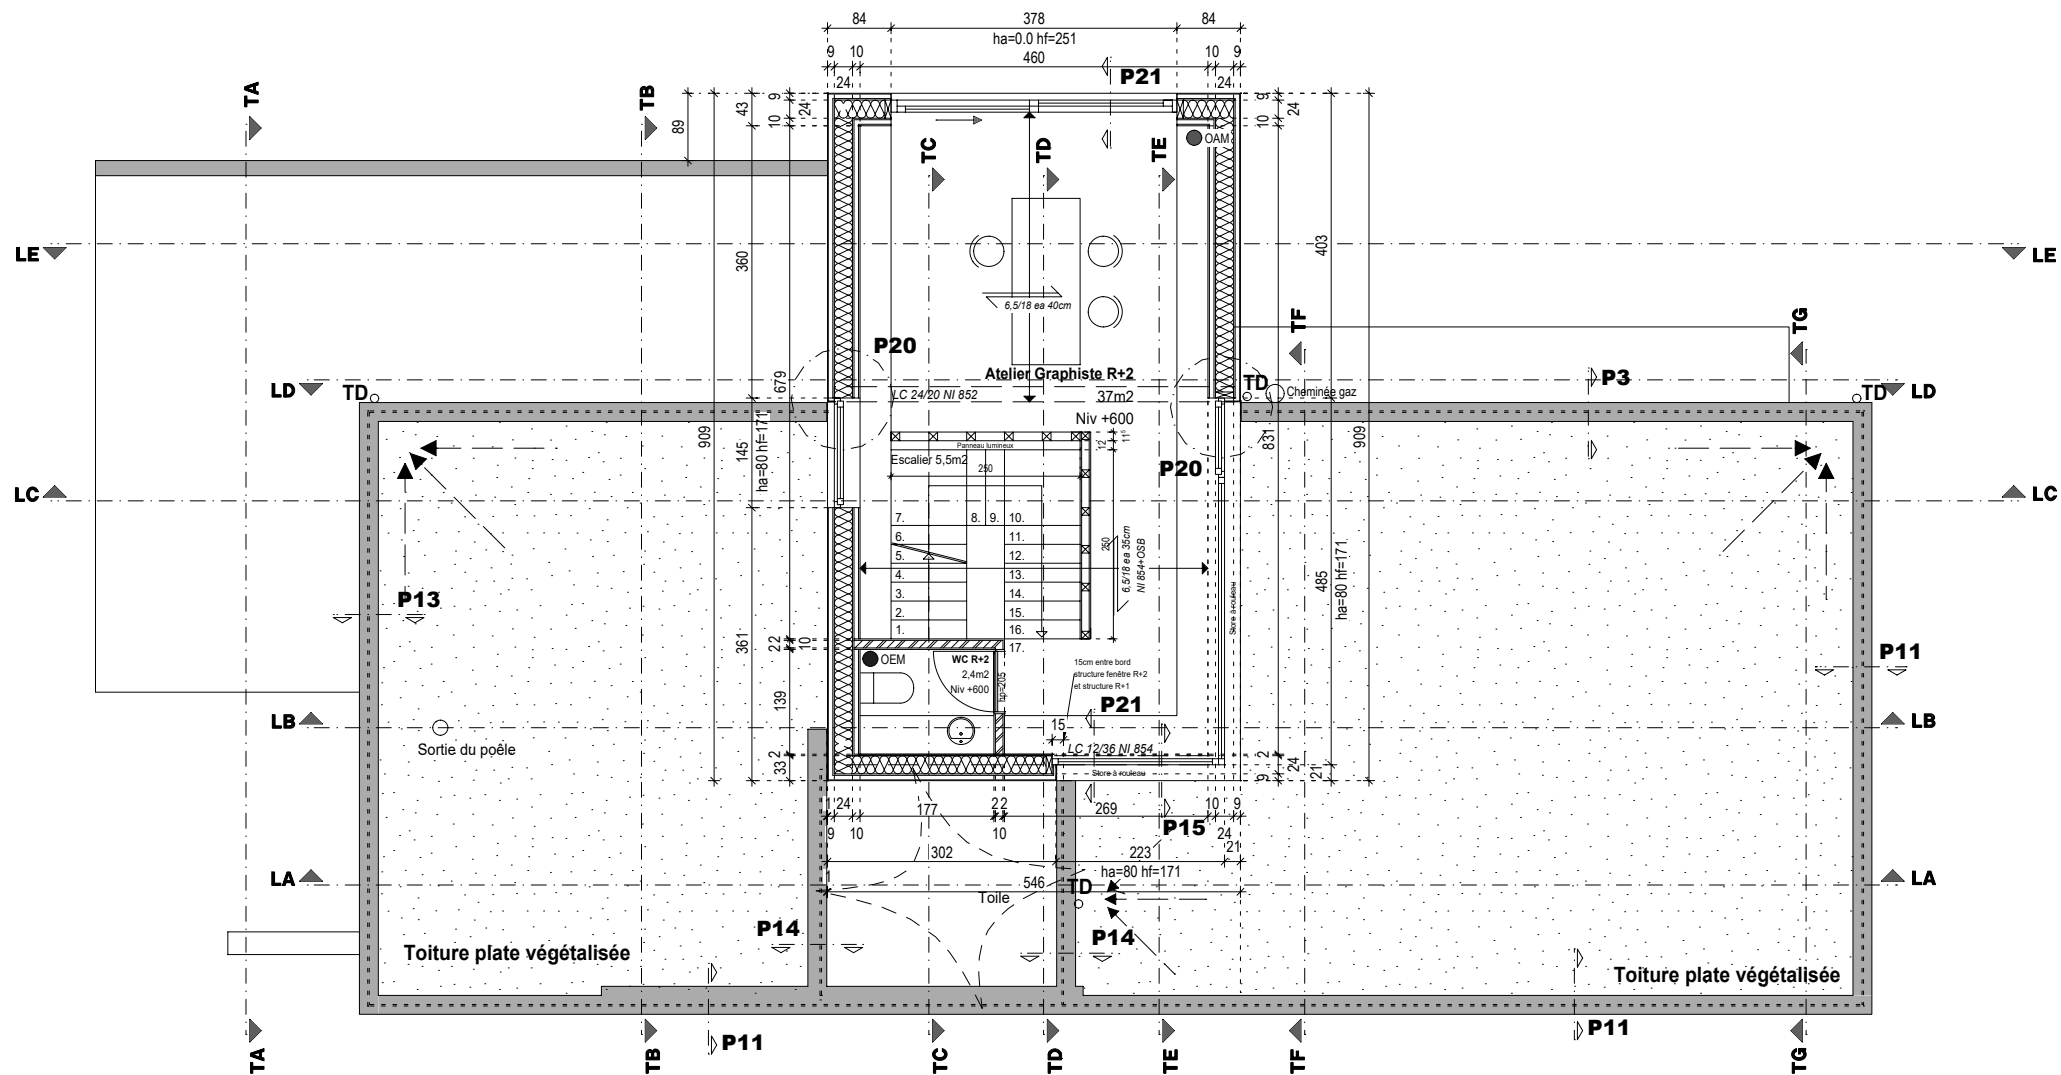

Construction d'une habitation unifamilia

CHANTIER : rue Outrelepoint n°46b

Architecte : HEINEN Pascal (PL4N)
 rendeur: Christoph Heinen et Thommen Ka

Tel: 080/34 06 09
 Tel: 0477/67 28 03


Fax:
 Fax:

@ : info@pl4n.be
 @ : X

HEIcr-R+2 1/100

4960 Malmedy

EE : 00 INDICE 0
 DATE : 24-09-2018

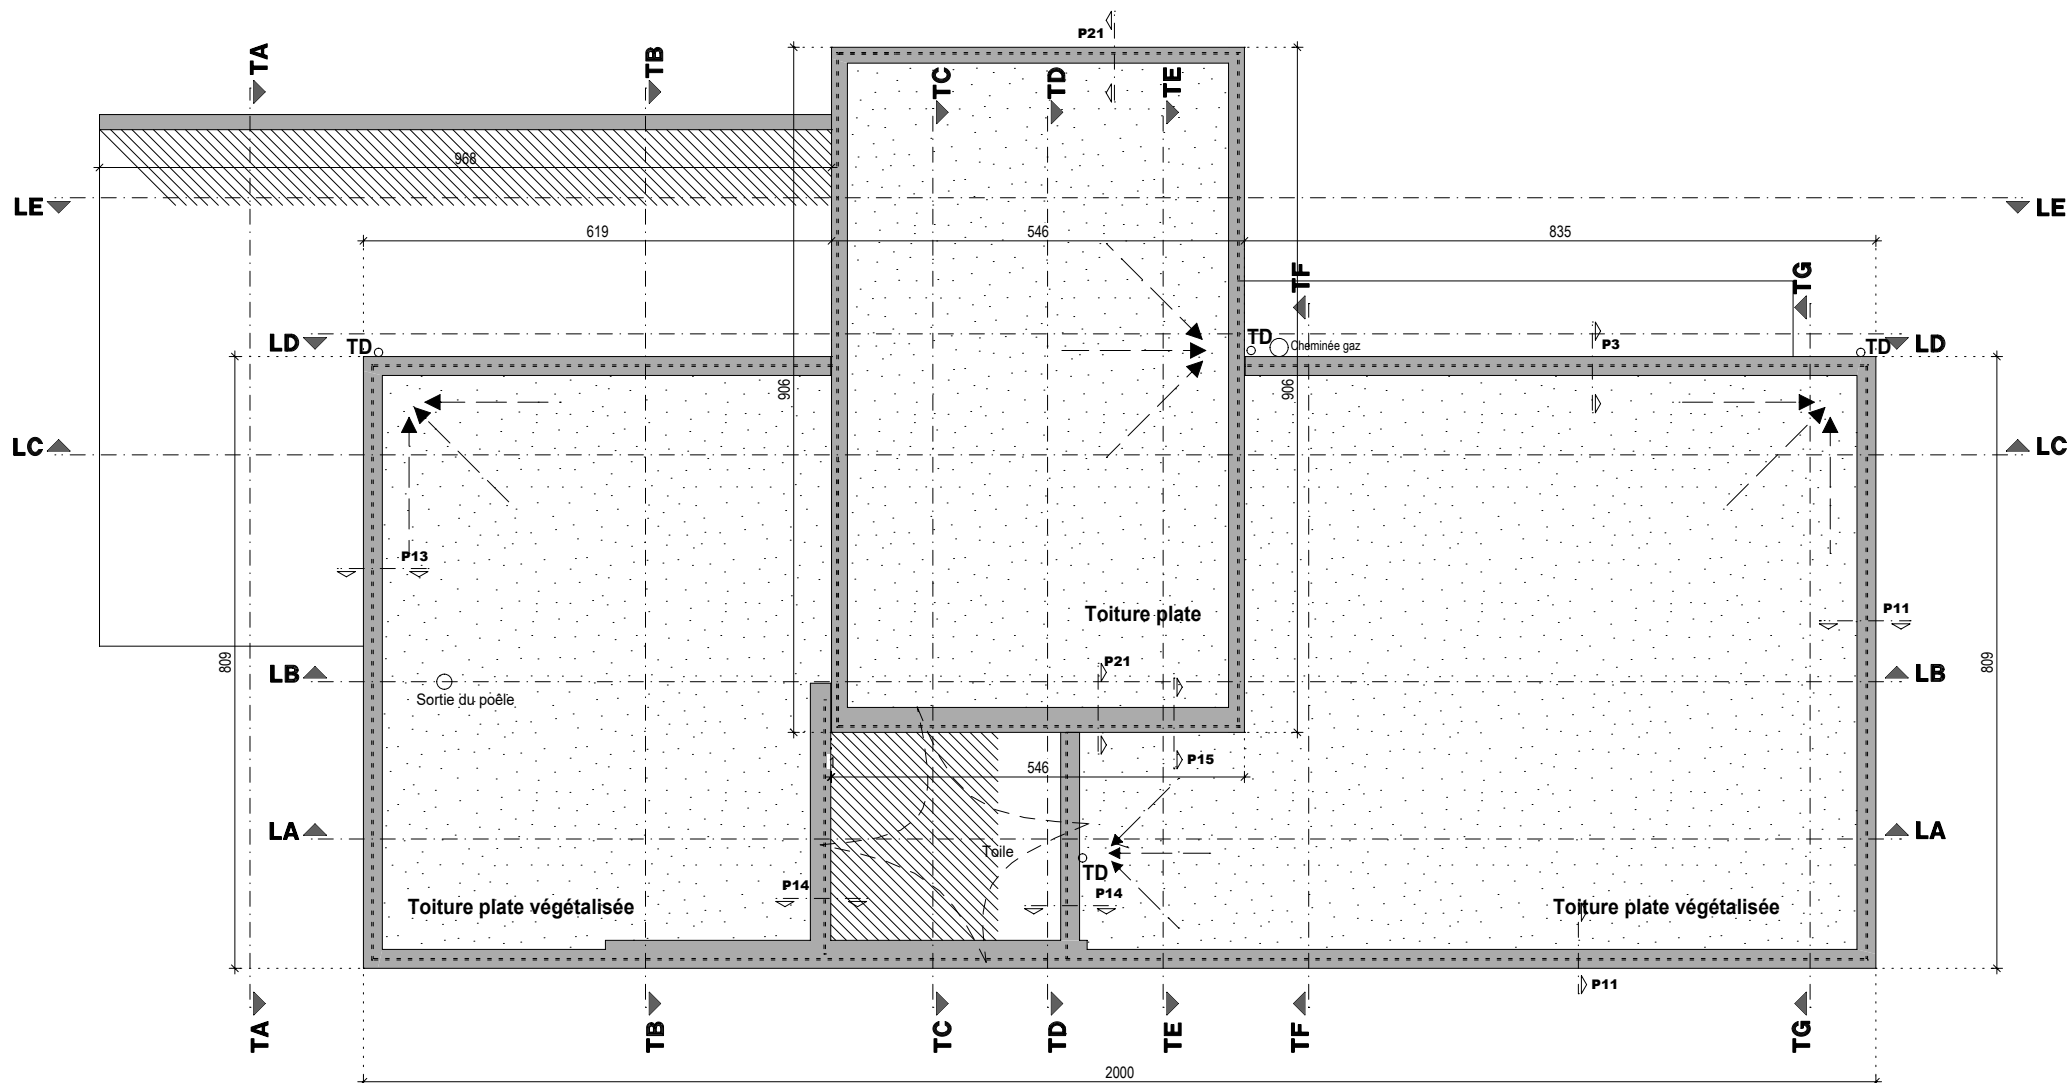

Construction d'une habitation unifamilia

HEIcr-Plan toiture 1/100

CHANTIER : rue Outrelepoint n°46b

4960 Malmedy


Architecte : HEINEN Pascal (PL4N)
 rendu: Christoph Heinen et Thommen Ka

Tel: 080/34 06 09
 Tel: 0477/67 28 03

Fax:
 Fax:

@ : info@pl4n.be
 @ : X

EE : 00 INDICE 0
 DATE : 24-09-2018

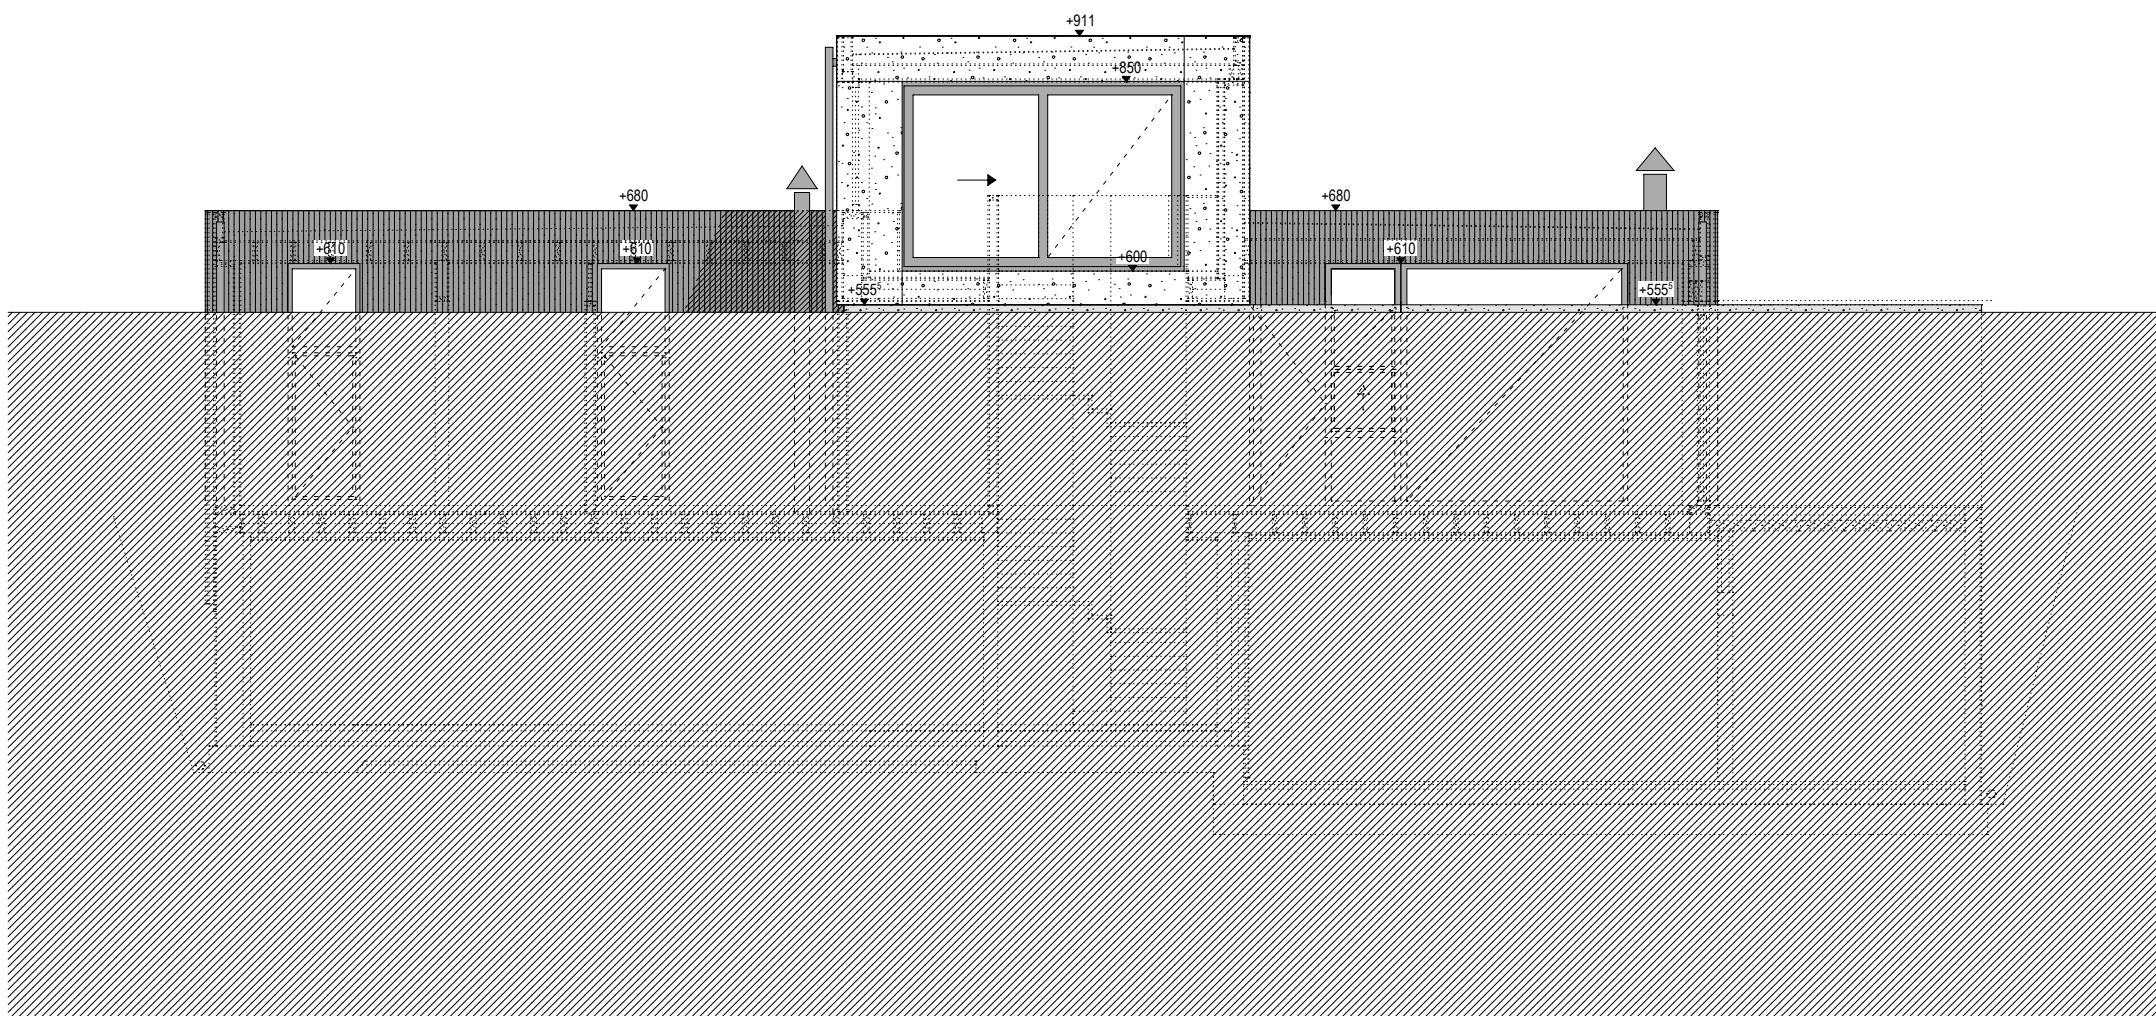

Construction d'une habitation unifamilia

CHANTIER : rue Outrelepont n°46b

Architecte : HEINEN Pascal (PL4N)
 rendu: Christoph Heinen et Thommen Ka

Tel: 080/34 06 09
 Tel: 0477/67 28 03

Fax:
 Fax:

HEIcr-Façade Nord 1/100

4960 Malmedy

@ : info@pl4n.be
 @ : X

EE : 00 INDICE 0
DATE : 24-09-2018



Construction d'une habitation unifamilia

CHANTIER : rue Outrelepoint n°46b

Architecte : HEINEN Pascal (PL4N)
 rendu: Christoph Heinen et Thommen Ka

Tel: 080/34 06 09
 Tel: 0477/67 28 03


Fax:
 Fax:

HEIcr-Façade Sud 1/100

4960 Malmedy

@ : info@pl4n.be
 @ : X

EE : 00 INDICE 0
 DATE : 24-09-2018

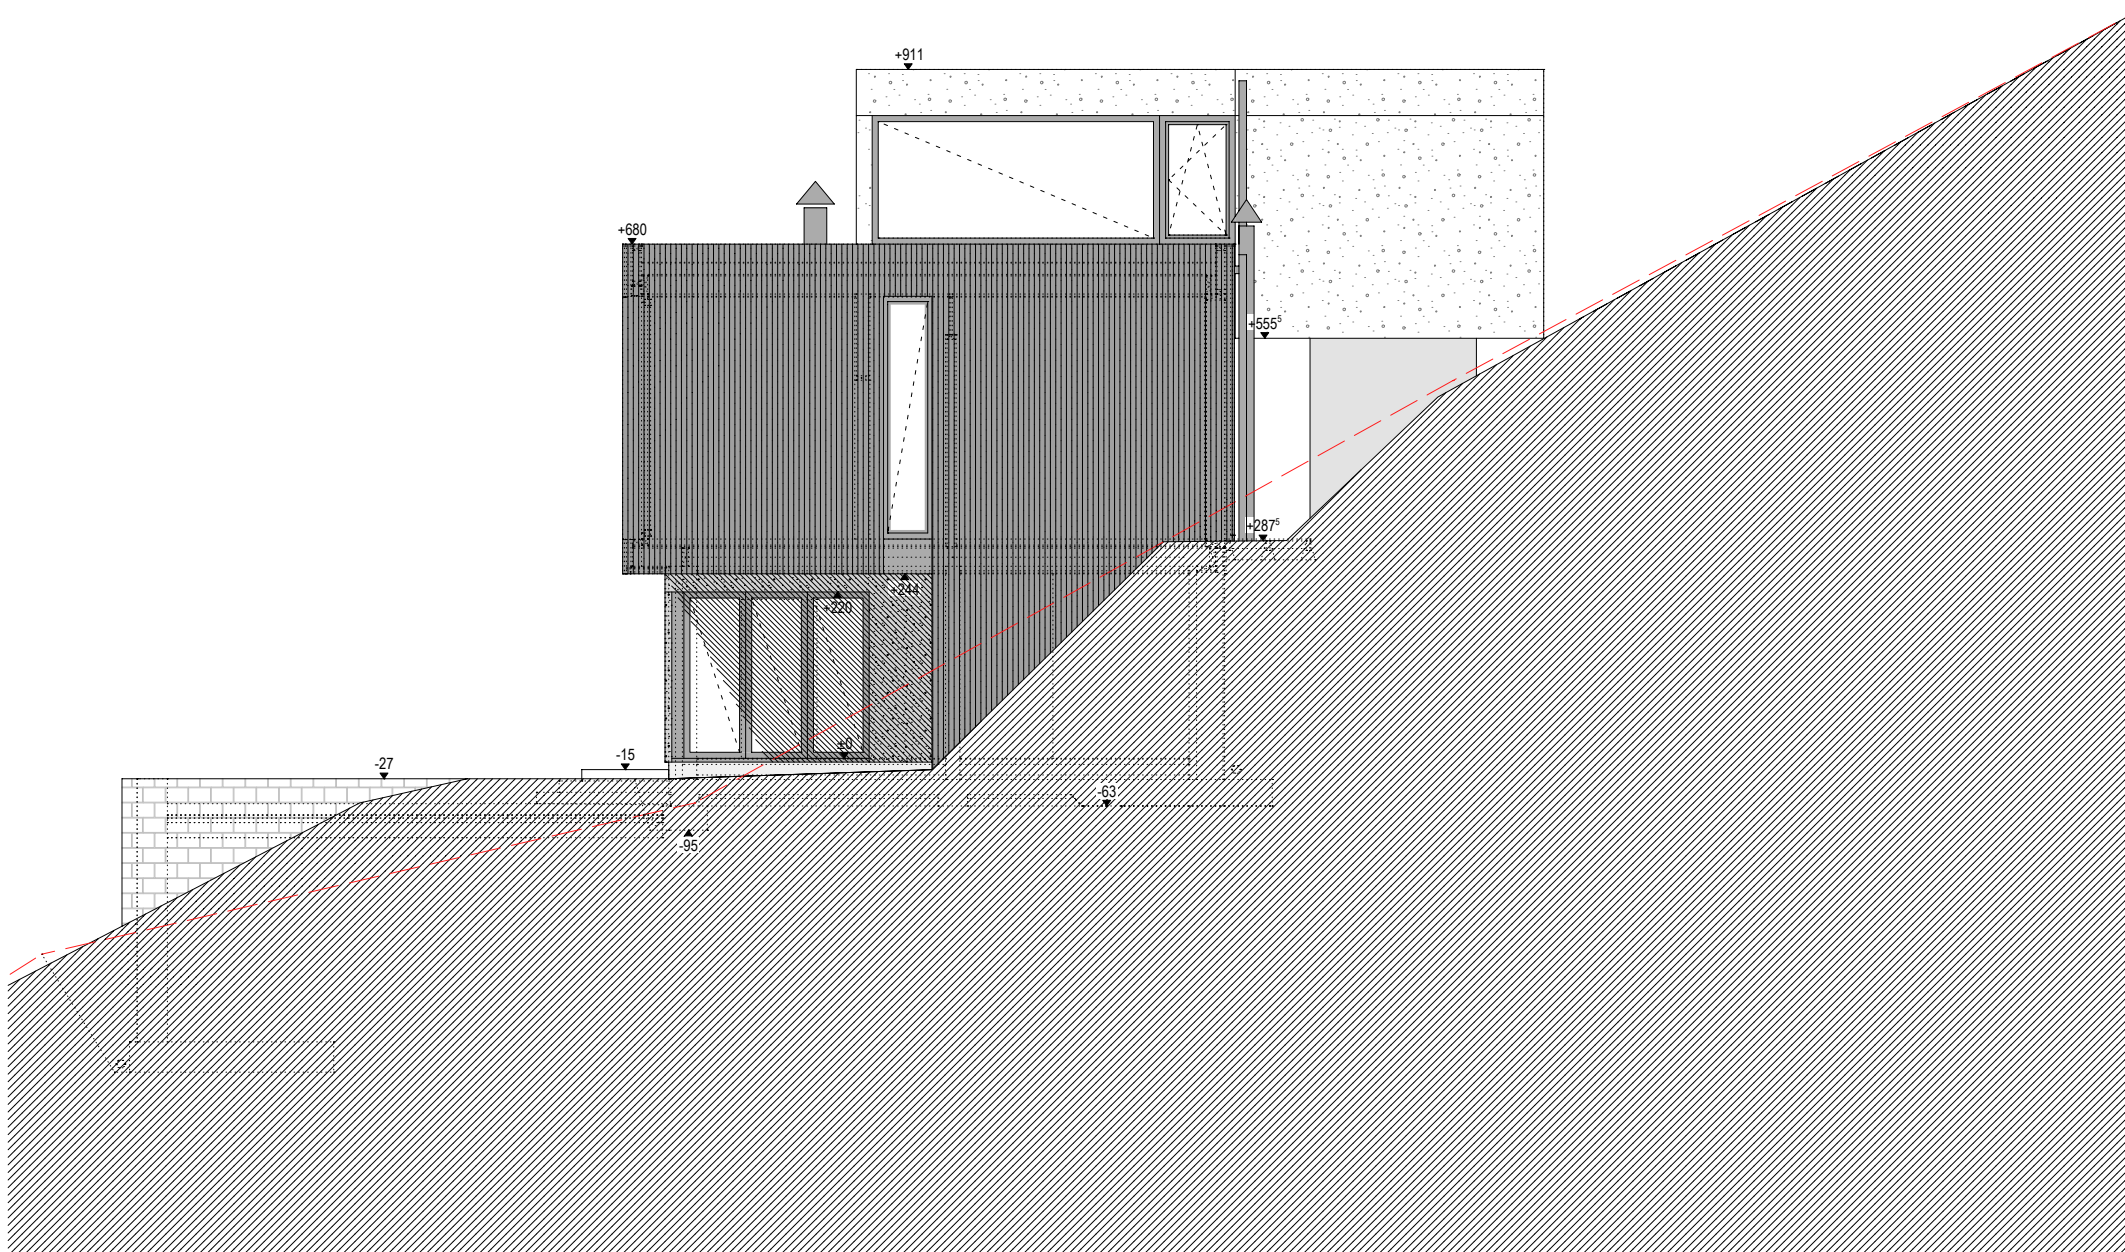

Construction d'une habitation unifamilia

HElcr-Façade Est 1/100

CHANTIER : rue Outrelepoint n°46b

4960 Malmedy


Architecte : HEINEN Pascal (PL4N)
 rendu: Christoph Heinen et Thommen Ka

Tel: 080/34 06 09
 Tel: 0477/67 28 03

Fax:
 Fax:

@ : info@pl4n.be
 @ : X

EE : 00 INDICE 0
DATE : 24-09-2018

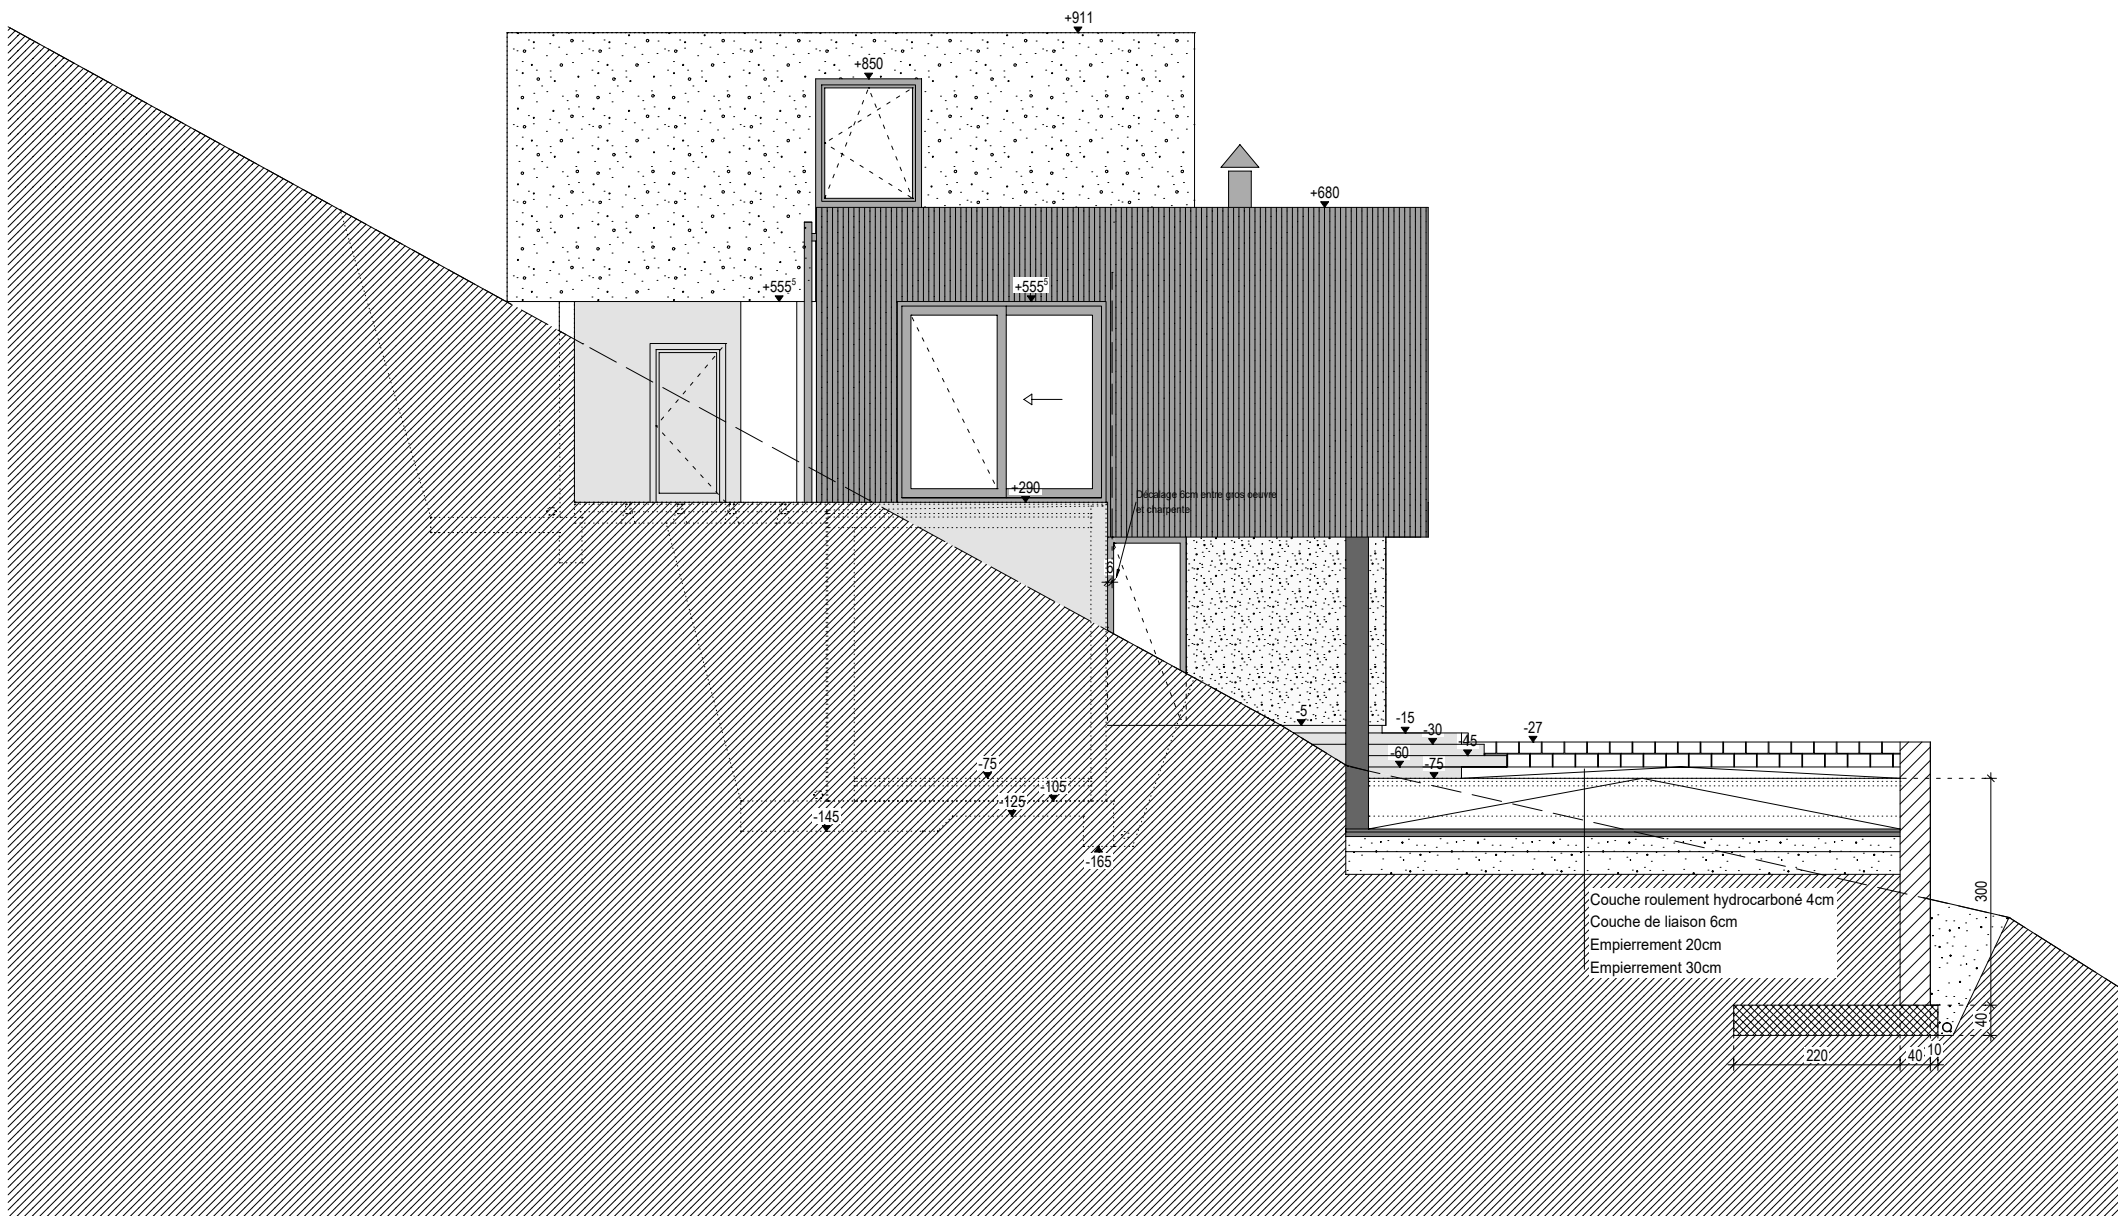

Construction d'une habitation unifamilia

HEIcr-Façade Ouest 1/100

CHANTIER : rue Outrelepoint n°46b

4960 Malmedy


Architecte : HEINEN Pascal (PL4N)
 rendu : Christoph Heinen et Thommen Ka

Tel: 080/34 06 09
 Tel: 0477/67 28 03

Fax:
 Fax:

@ : info@pl4n.be
 @ : X

EE : 00 INDICE 0
 DATE : 24-09-2018

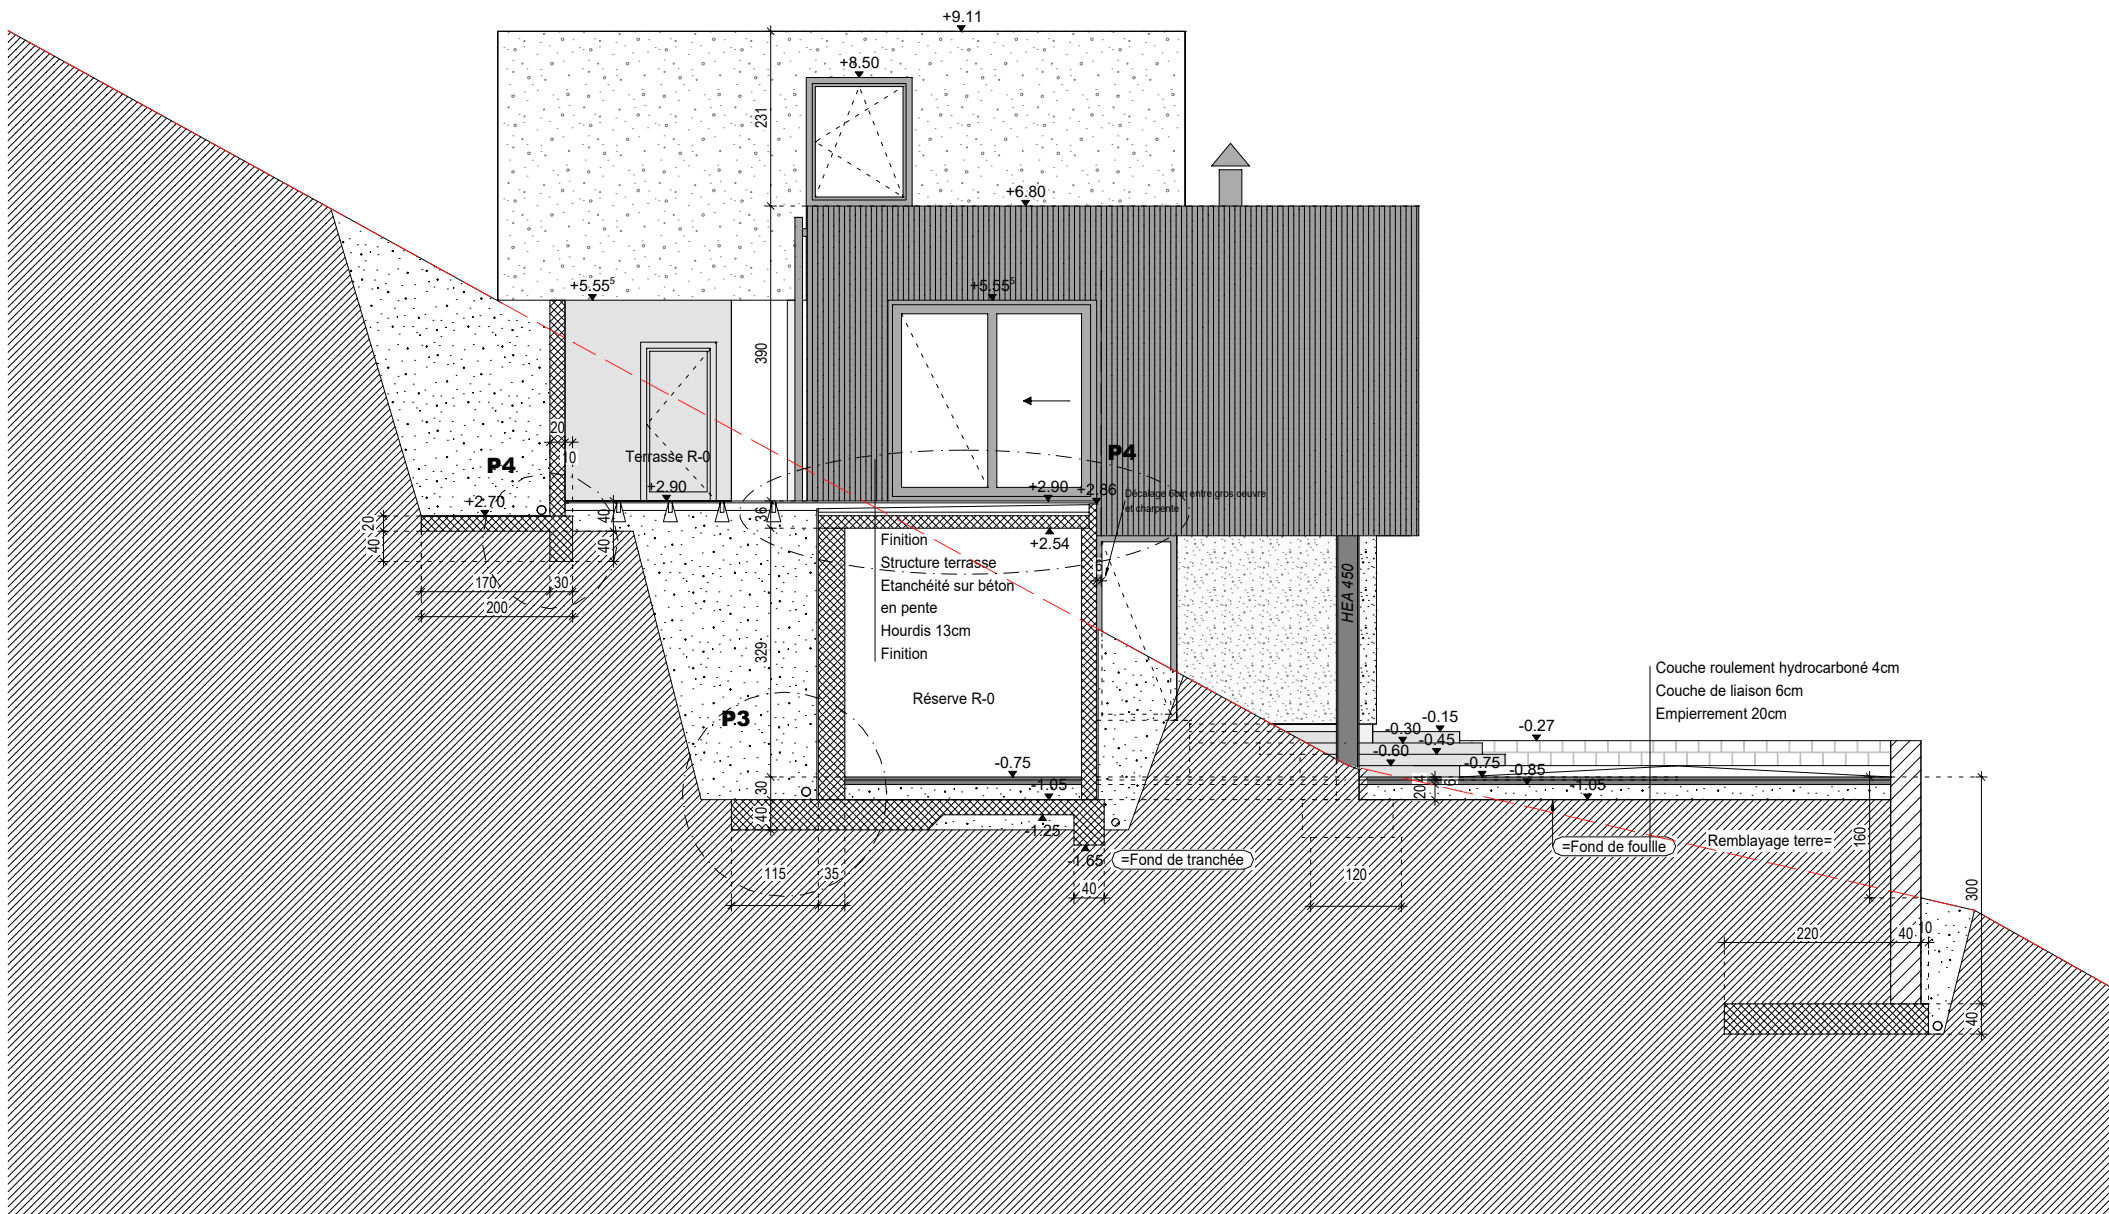

Construction d'une habitation unifamilia

HEIcr-Coupe TA 1/100

CHANTIER : rue Outrelepoint n°46b

4960 Malmedy


Architecte : HEINEN Pascal (PL4N)
 rendu: Christoph Heinen et Thommen Ka

Tel: 080/34 06 09
 Tel: 0477/67 28 03

Fax:
 Fax:

@ : info@pl4n.be
 @ : X

EE : 00 INDICE 0
 DATE : 24-09-2018

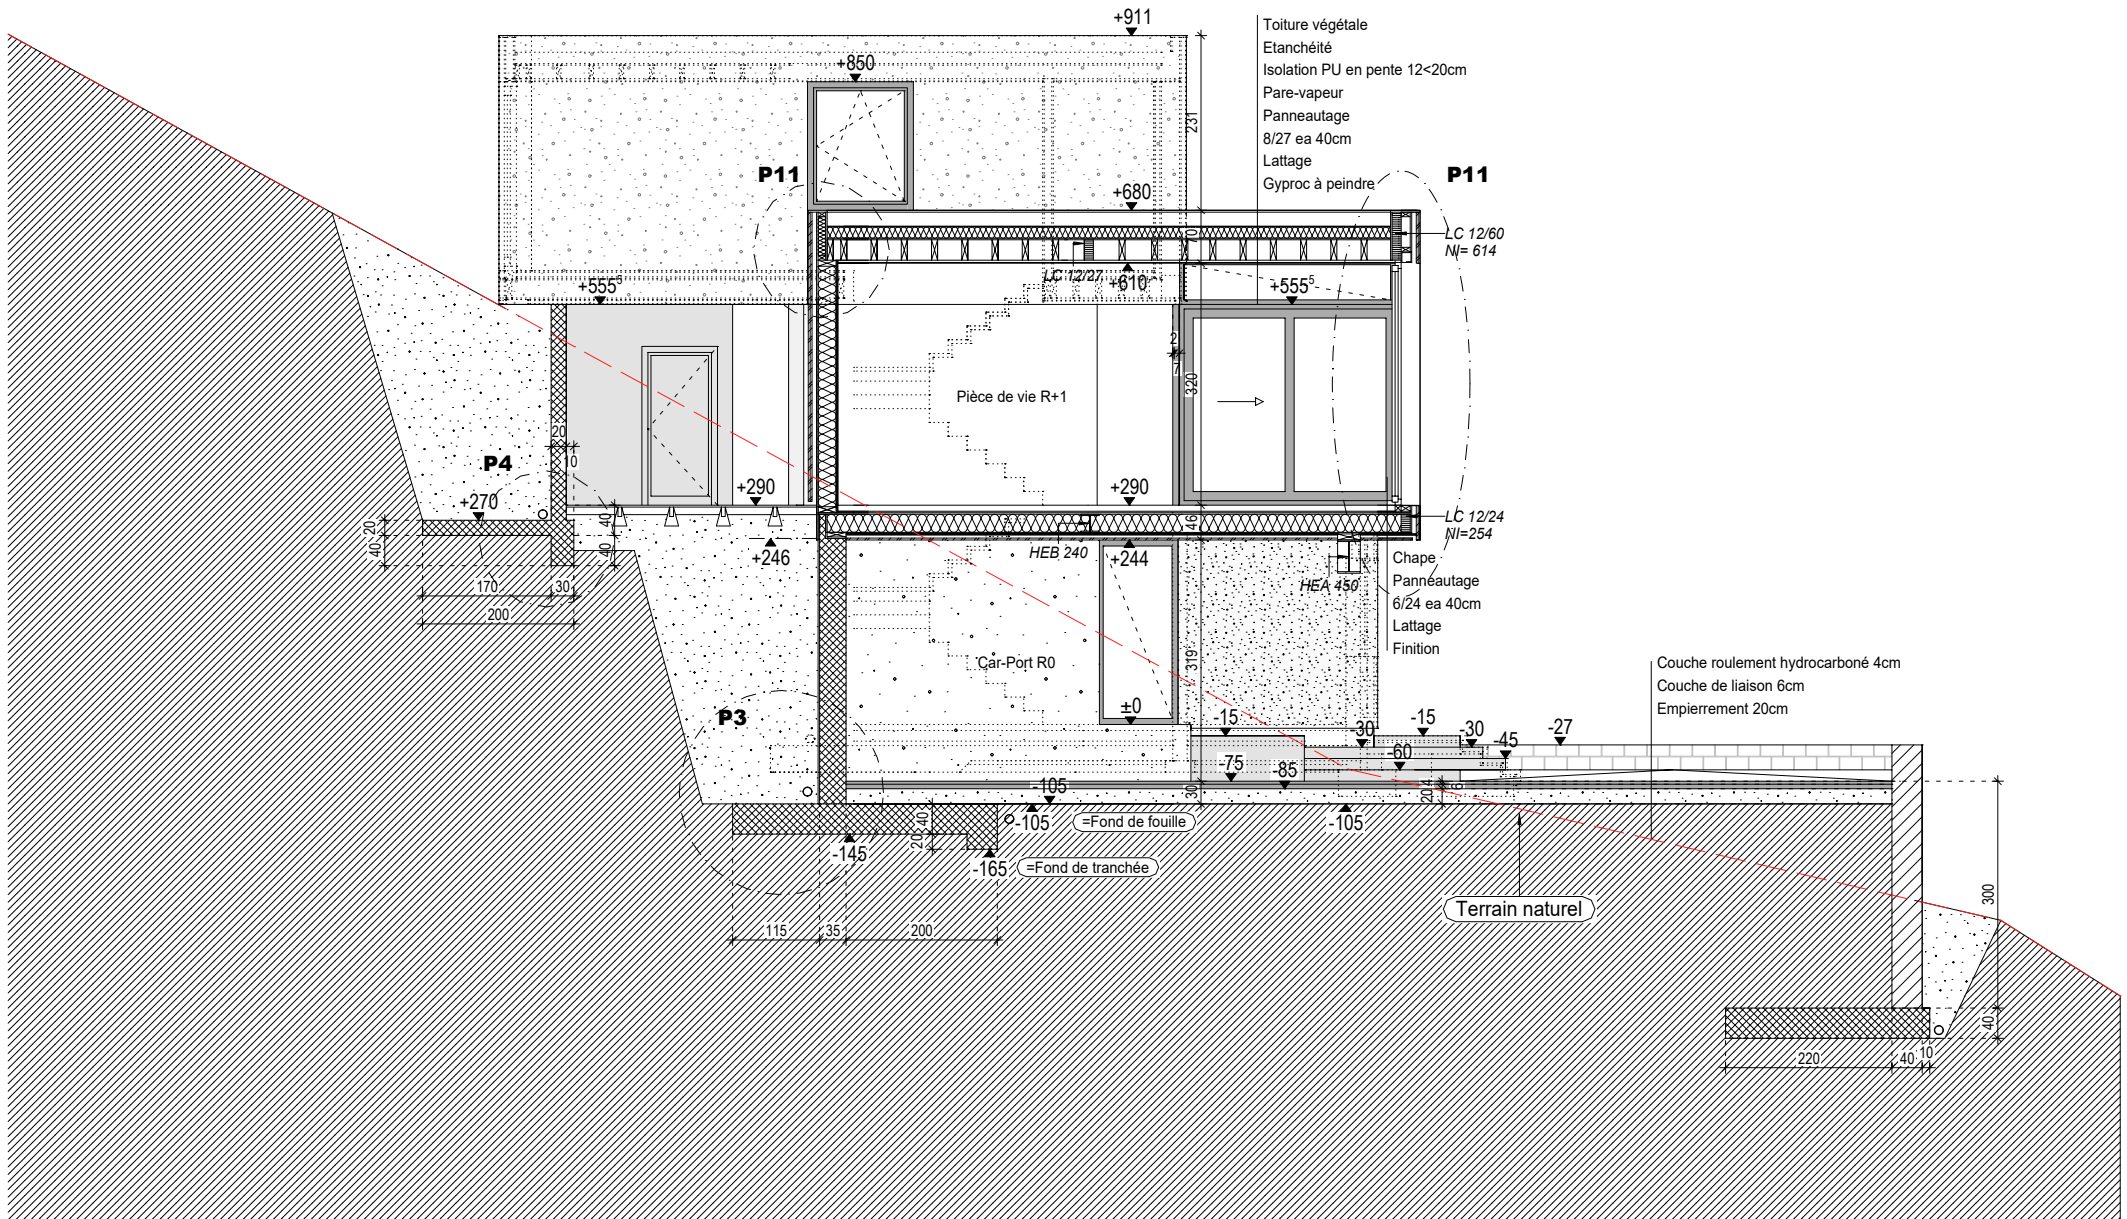

Construction d'une habitation unifamilia

HEIcr-Coupe TB 1/100

CHANTIER : rue Outrelepont n°46b

4960 Malmedy


Architecte : HEINEN Pascal (PL4N)
 rendu: Christoph Heinen et Thommen Ka

Tel: 080/34 06 09
 Tel: 0477/67 28 03

Fax:
 Fax:

@ : info@pl4n.be
 @ : X

EE : 00 INDICE 0
 DATE : 24-09-2018

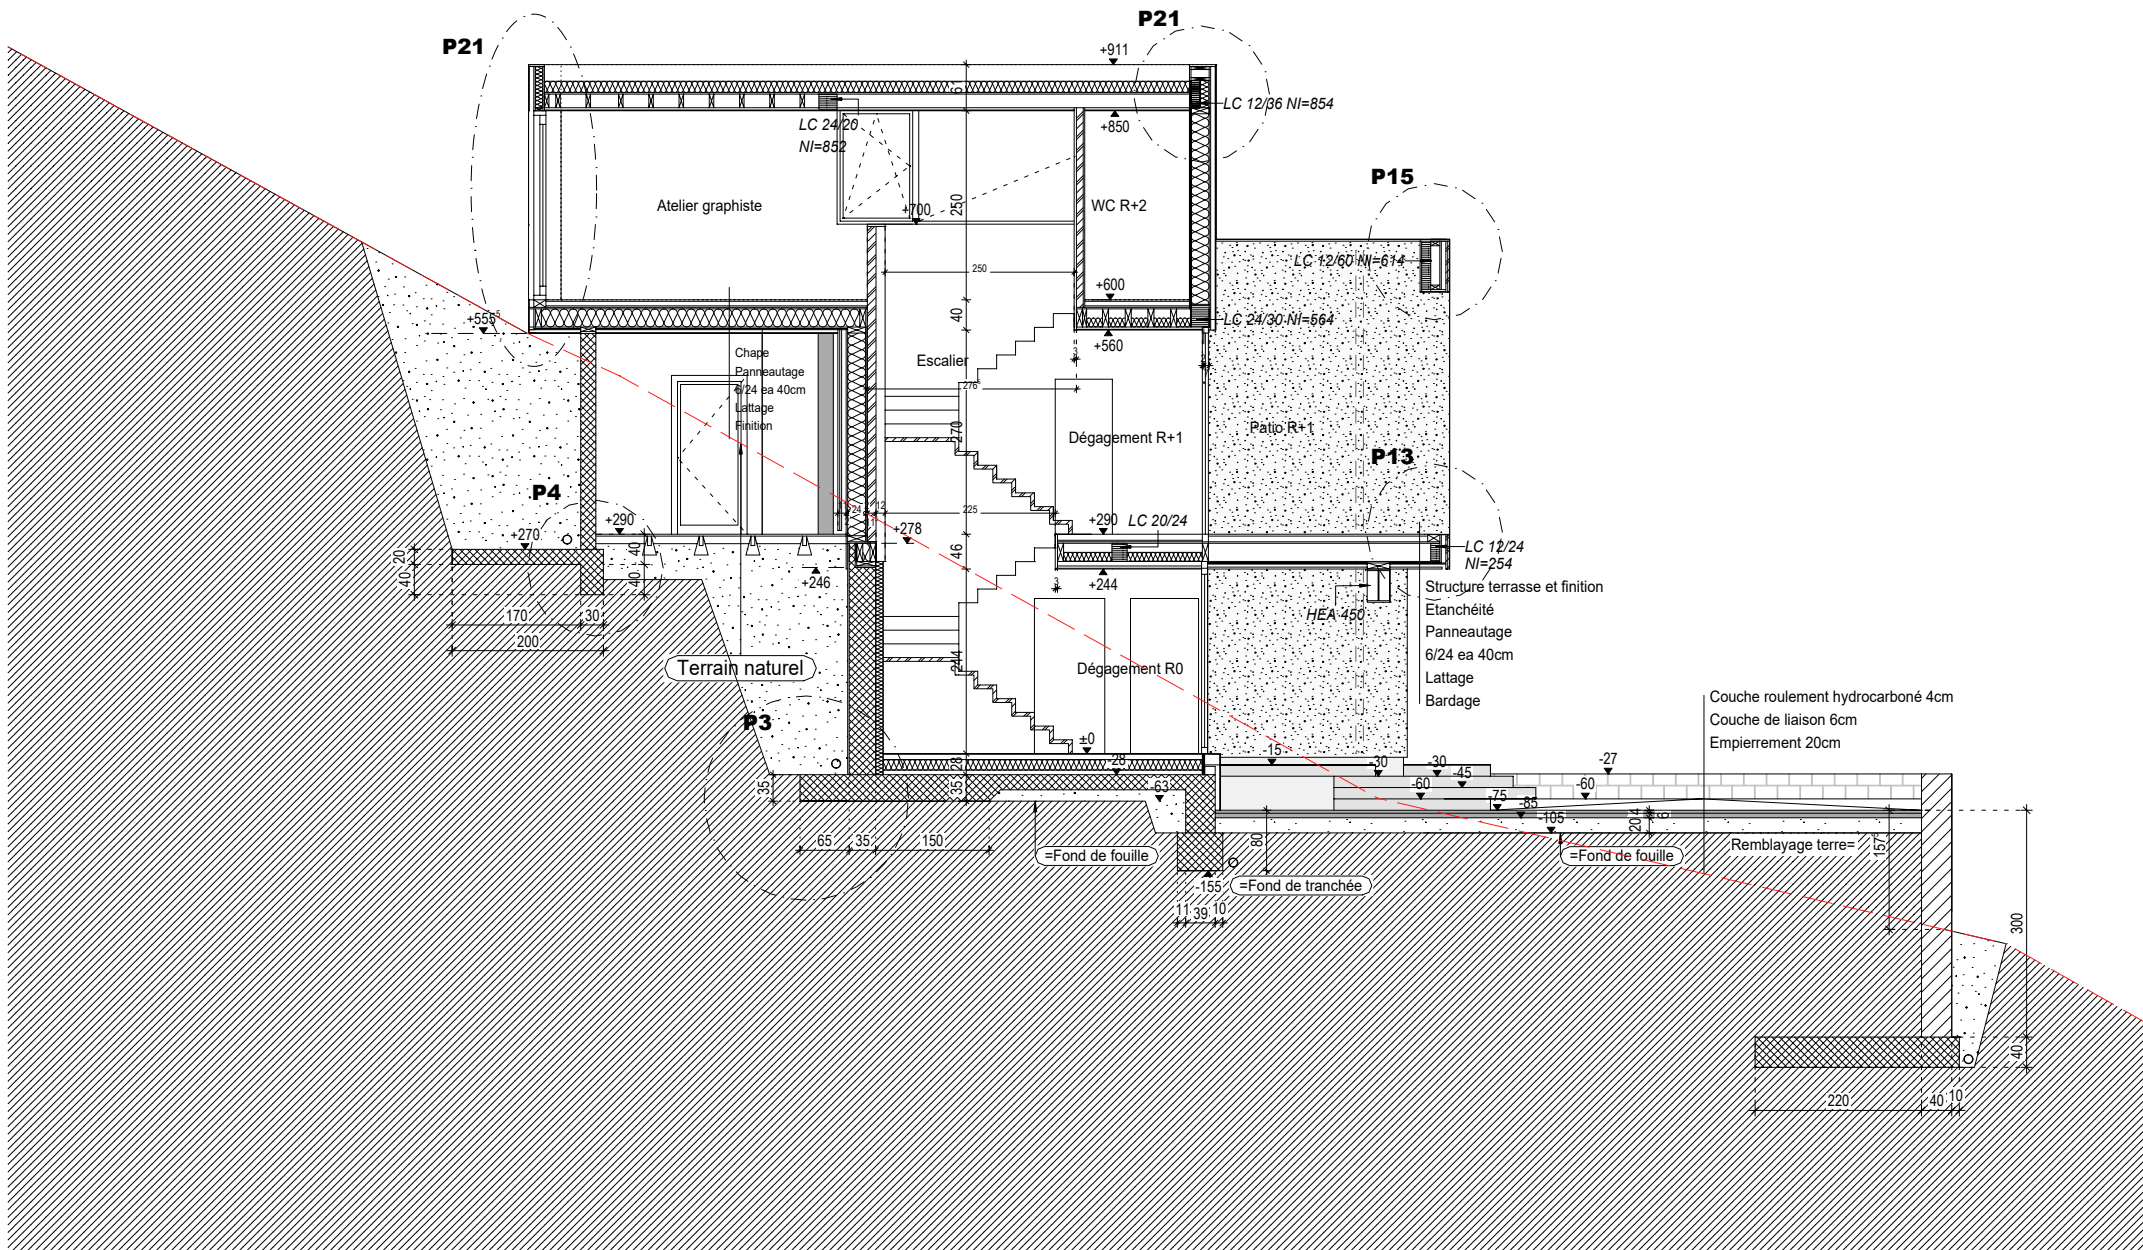

Construction d'une habitation unifamilia

CHANTIER : rue Outrelepont n°46b

Architecte : HEINEN Pascal (PL4N)
 rendu : Christoph Heinen et Thommen Ka

Tel: 080/34 06 09
 Tel: 0477/67 28 03


Fax:
 Fax:

HEIcr-Coupe TC 1/100

4960 Malmedy

@ : info@pl4n.be
 @ : X

EE : 00 INDICE 0
 DATE : 24-09-2018

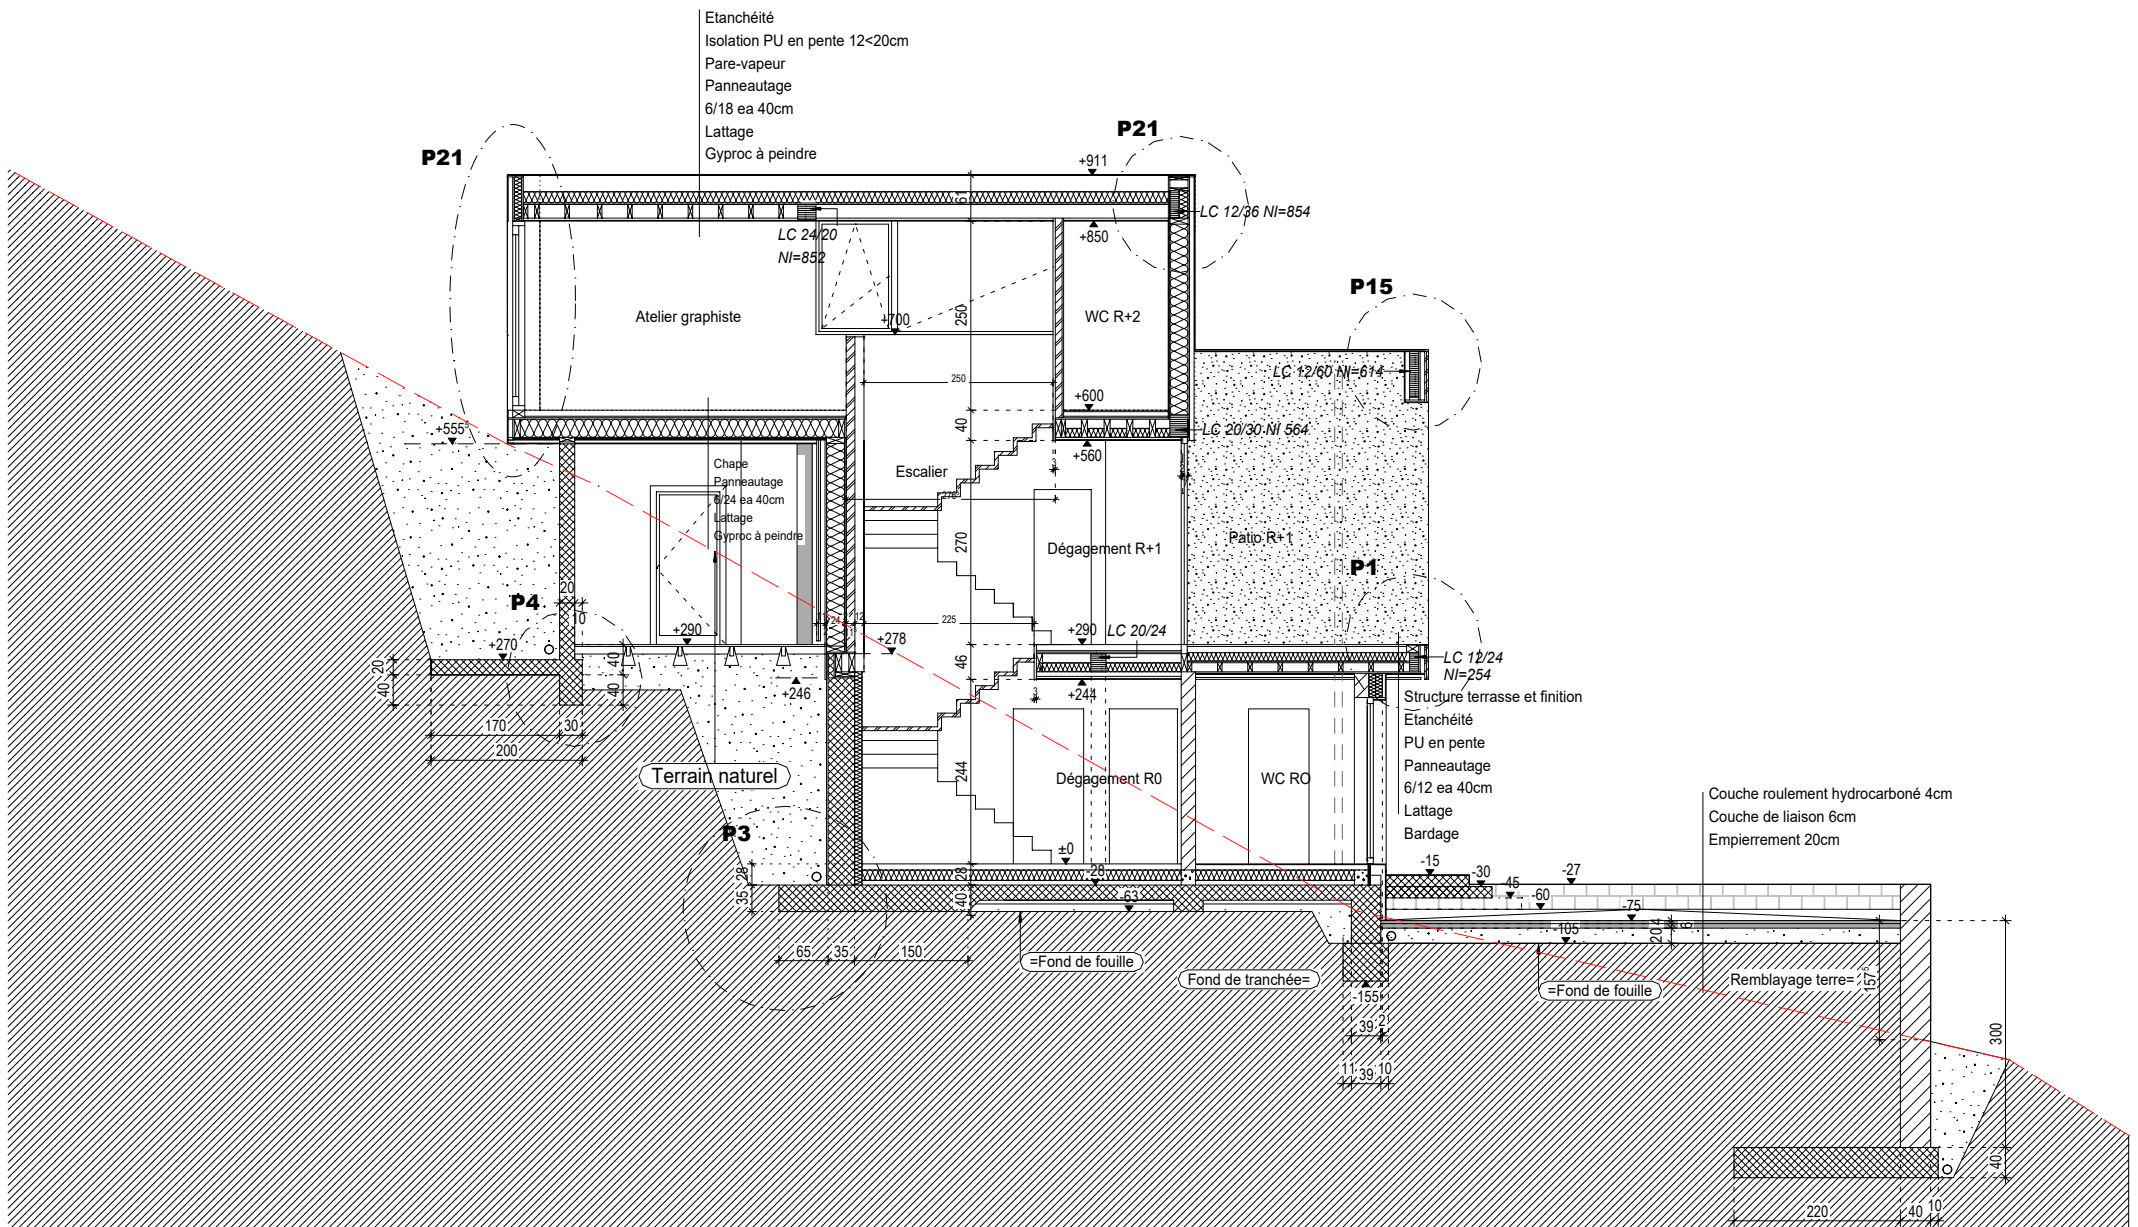

Construction d'une habitation unifamilia

HEIcr-Coupe TD 1/100

CHANTIER : rue Outrelepont n°46b

4960 Malmedy


Architecte : HEINEN Pascal (PL4N)
rendeur: Christoph Heinen et Thommen Ka

Tel: 080/34 06 09
Tel: 0477/67 28 03

Fax:
Fax:

@ : info@pl4n.be
@ : X

EE : 00 INDICE 0
DATE : 24-09-2018

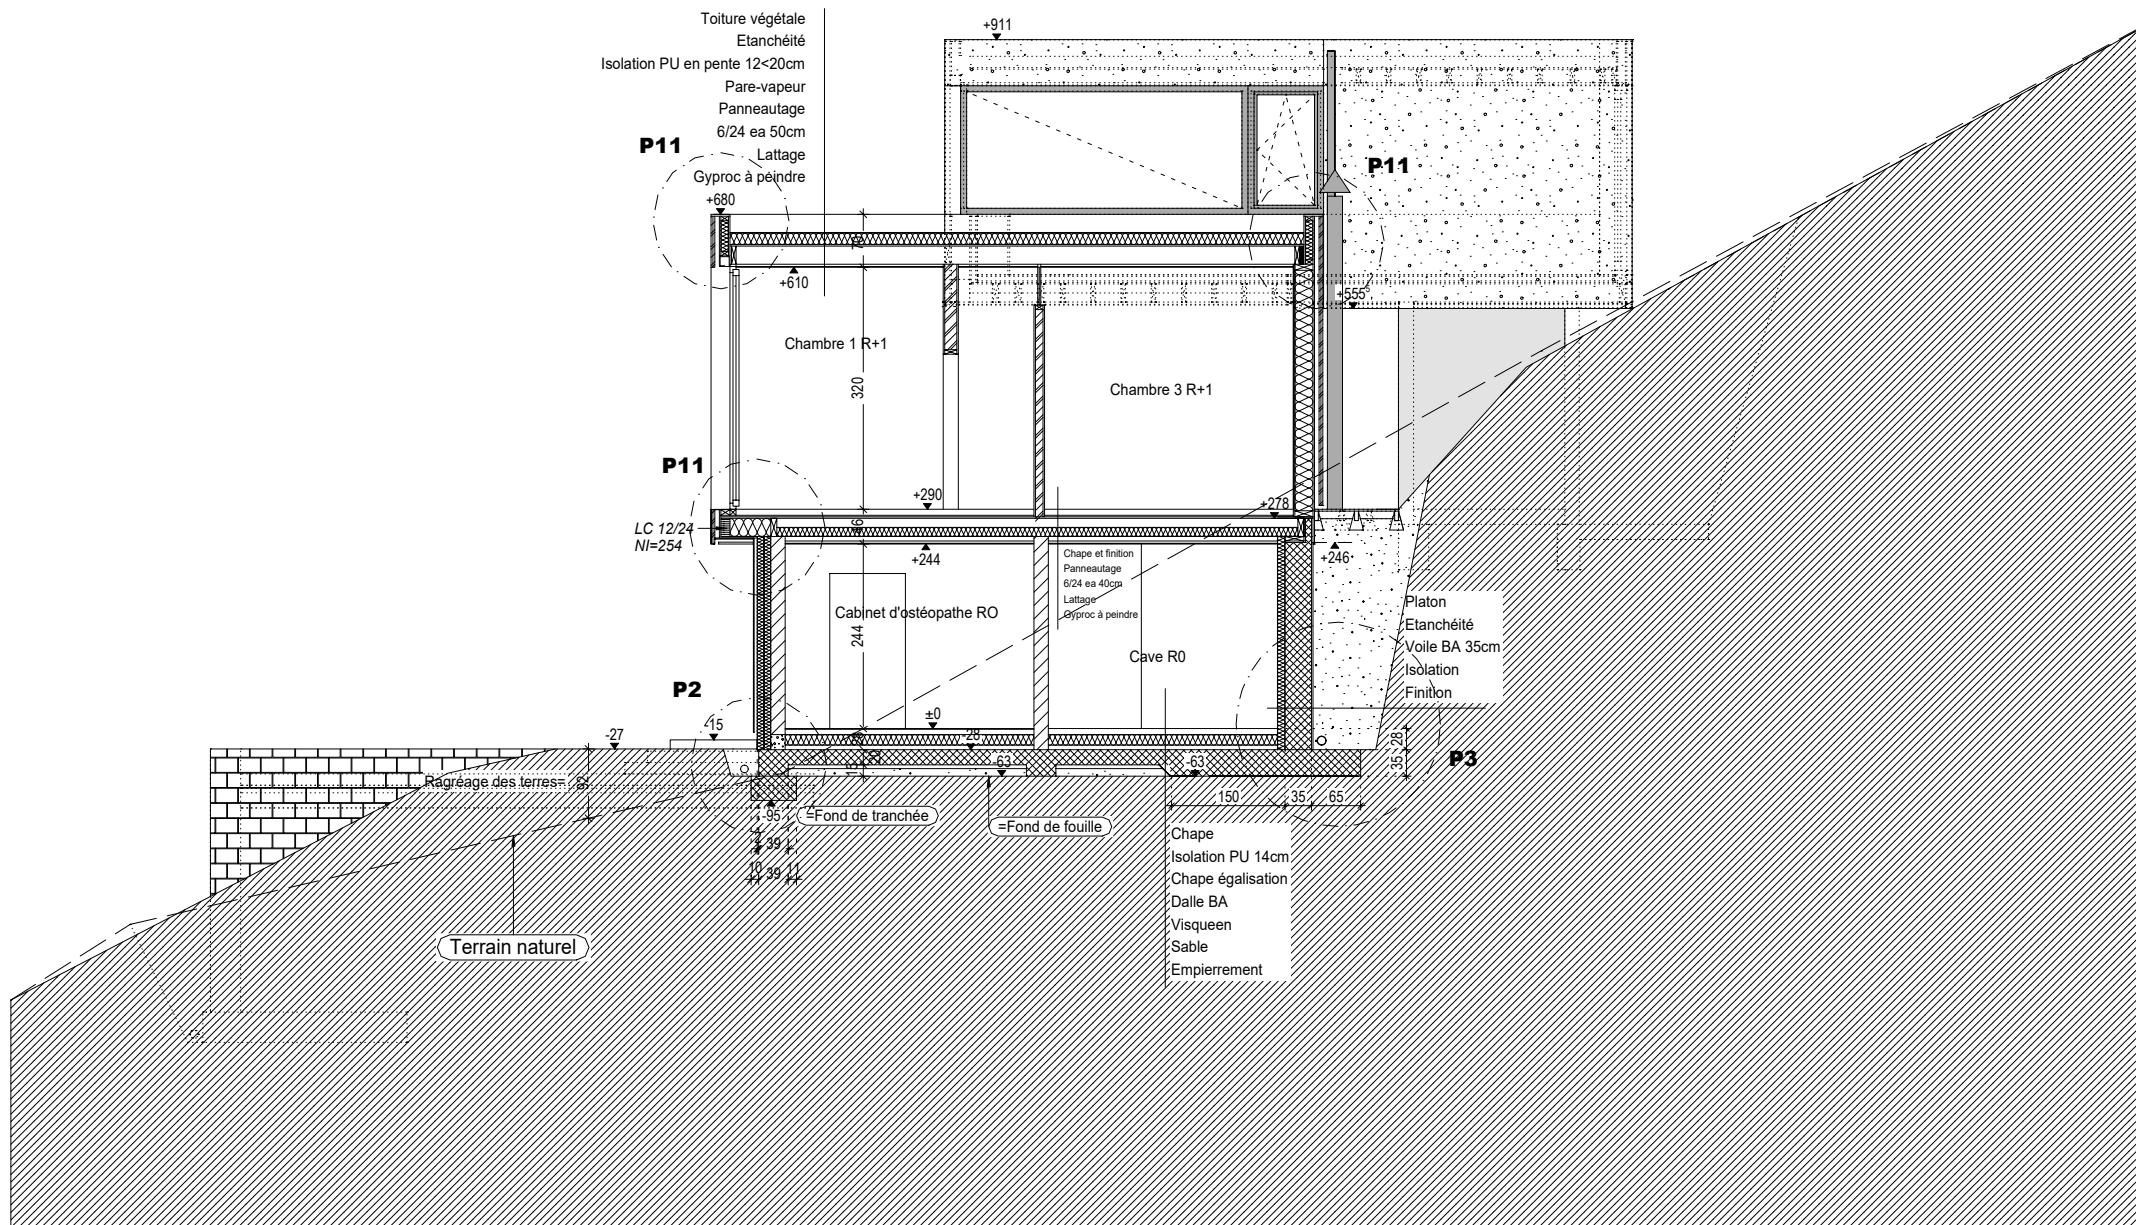

Construction d'une habitation unifamilia

HEIcr-Coupe TF 1/100

CHANTIER : rue Outrelepoint n°46b

4960 Malmedy


Architecte : HEINEN Pascal (PL4N)
 rendeur: Christoph Heinen et Thommen Ka

Tel: 080/34 06 09
 Tel: 0477/67 28 03

Fax:
 Fax:

@ : info@pl4n.be
 @ : X

EE : 00 INDICE 0
 DATE : 24-09-2018

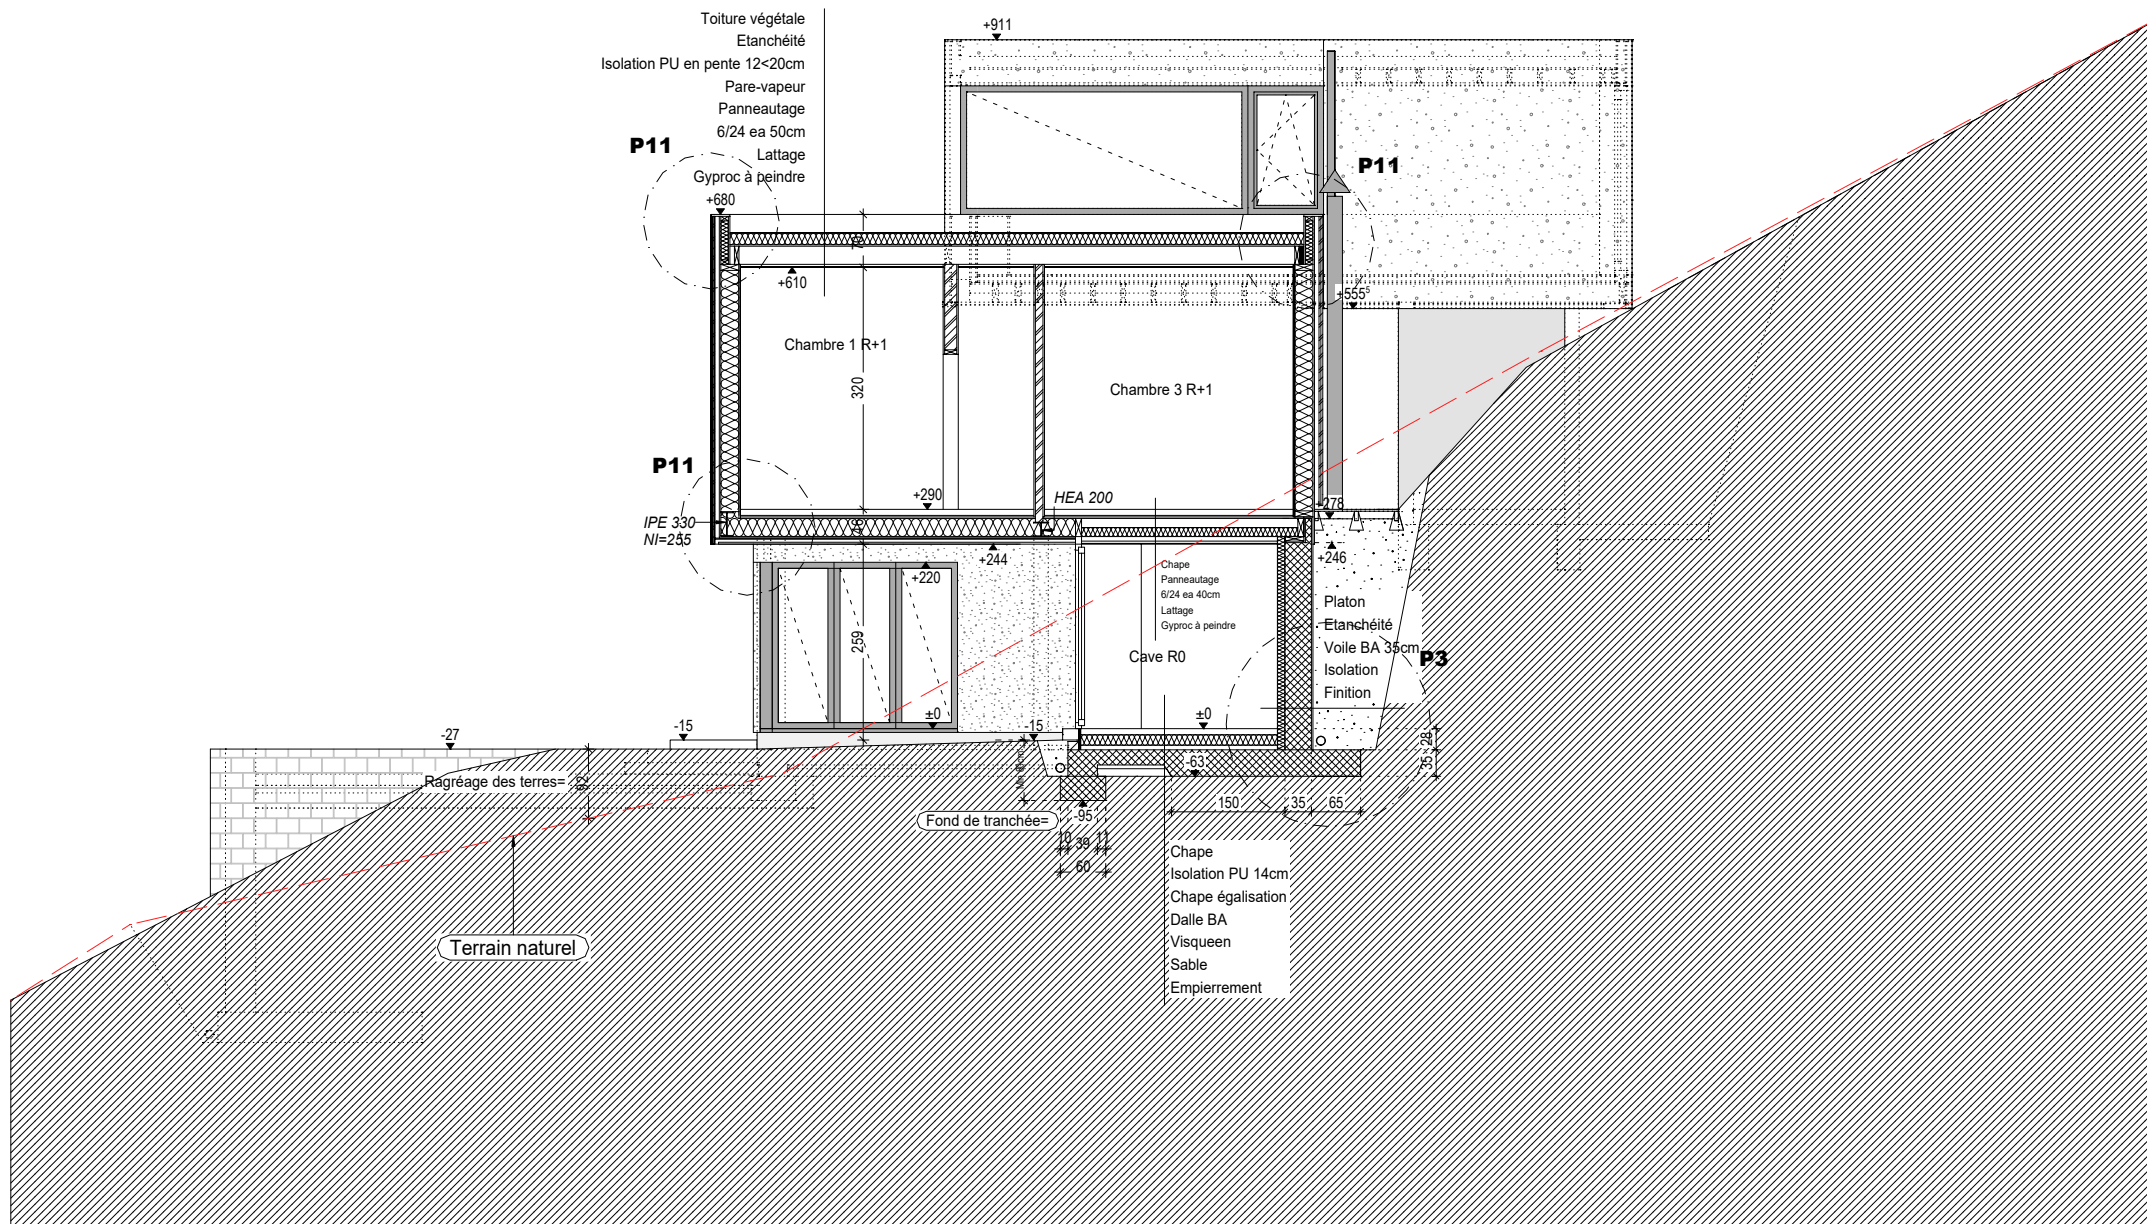

Construction d'une habitation unifamilia

HEIcr-Coupe TG 1/100

CHANTIER : rue Outrelepont n°46b

4960 Malmedy


Architecte : HEINEN Pascal (PL4N)
 rendu: Christoph Heinen et Thommen Ka

Tel: 080/34 06 09
 Tel: 0477/67 28 03

Fax:
 Fax:

@ : info@pl4n.be
 @ : X

EE : 00 INDICE 0
 DATE : 24-09-2018

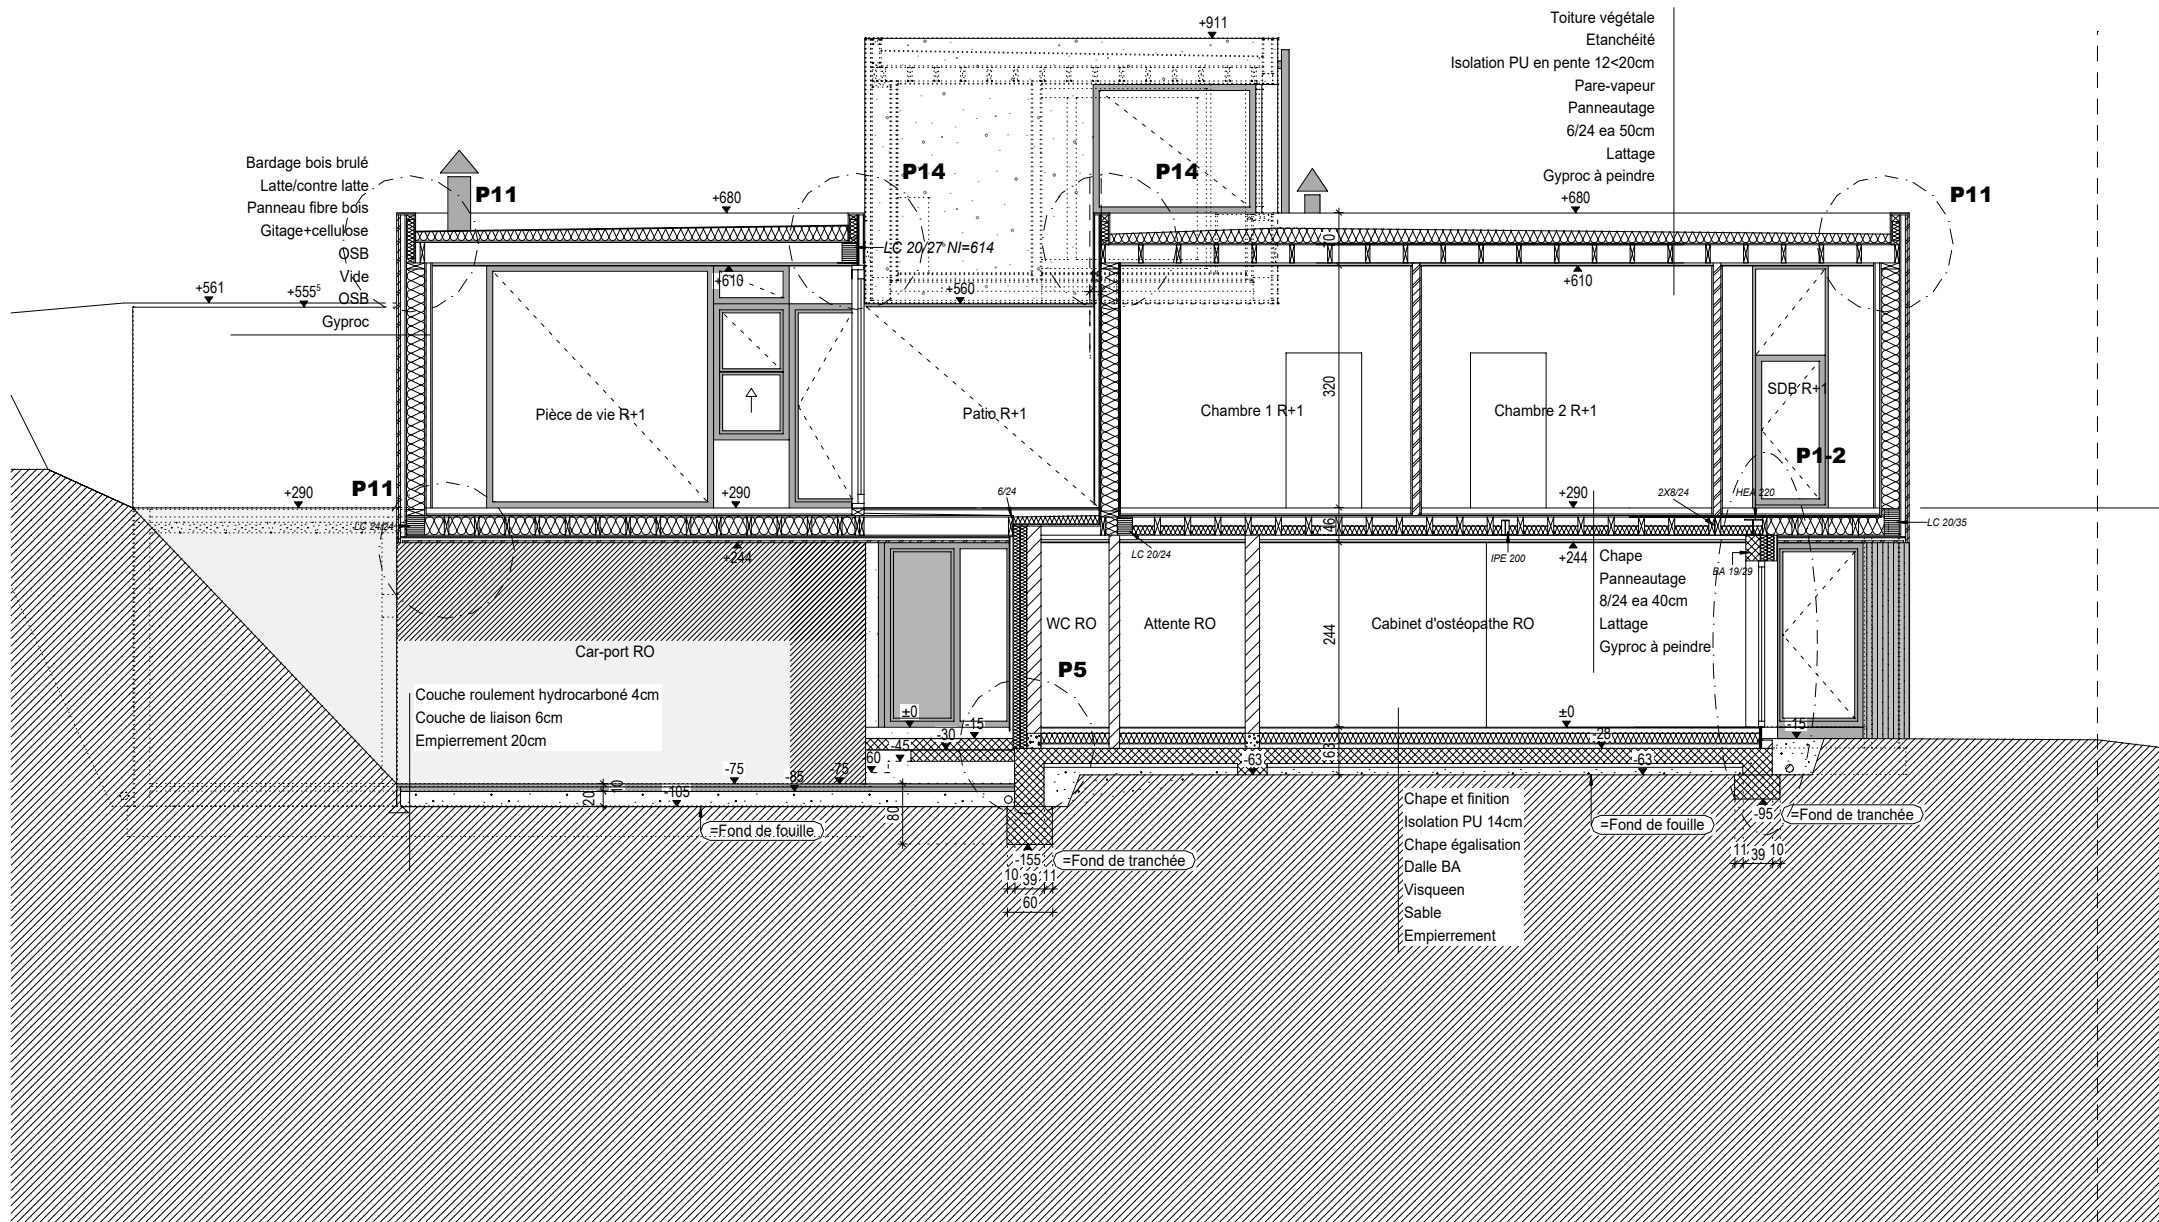

Construction d'une habitation unifamilia

HEIcr-Coupe LA 1/100

CHANTIER : rue Outrelepoint n°46b

4960 Malmedy


Architecte : HEINEN Pascal (PL4N)
 rendu: Christoph Heinen et Thommen Ka

Tel: 080/34 06 09
 Tel: 0477/67 28 03

Fax:
 Fax:

@ : info@pl4n.be
 @ : X

EE : 00 INDICE 0
DATE : 24-09-2018

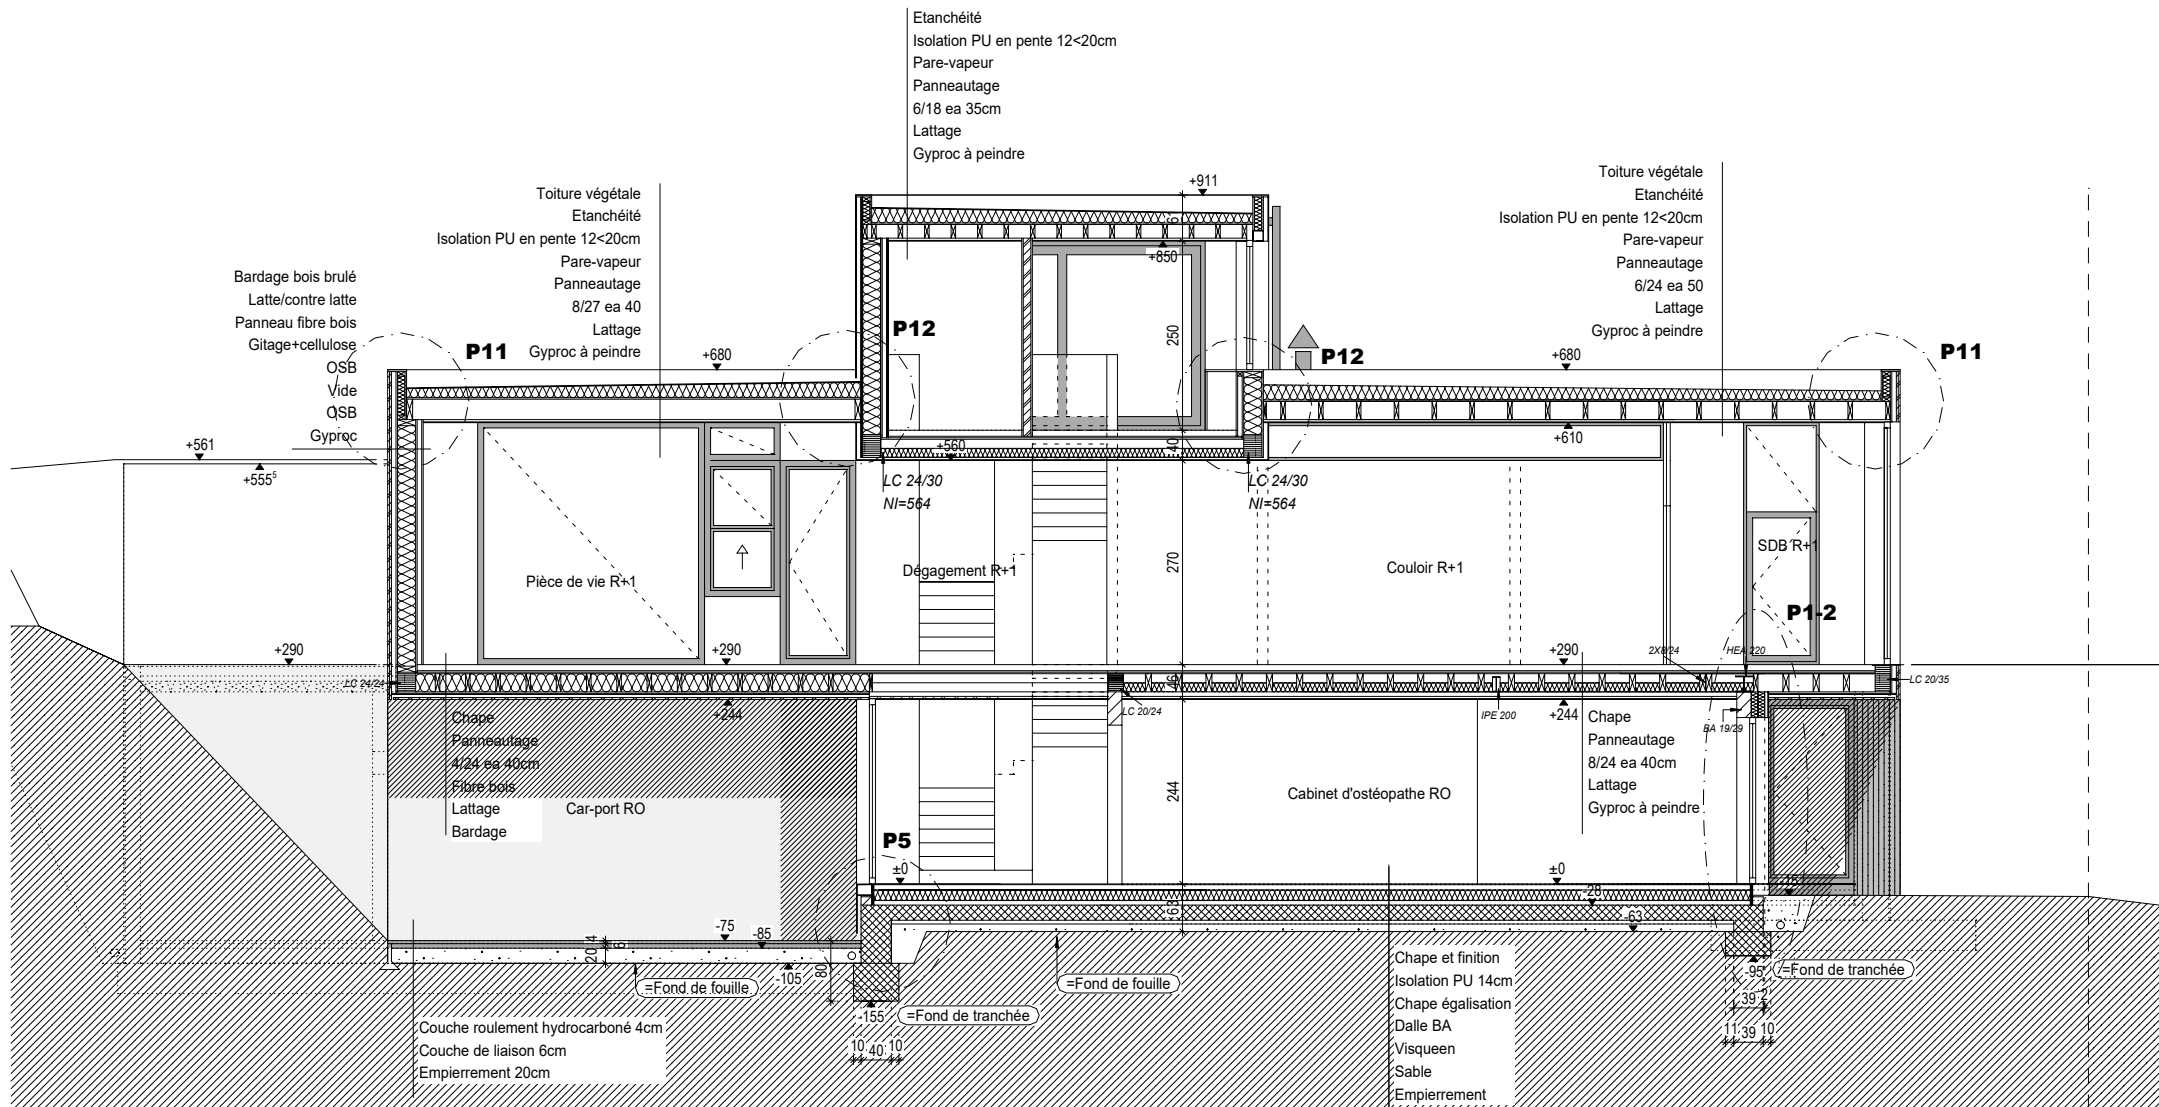

Construction d'une habitation unifamilia

CHANTIER : rue Outrelepoint n°46b

Architecte : HEINEN Pascal (PL4N)
 rendeur: Christoph Heinen et Thommen Ka

Tel: 080/34 06 09
 Tel: 0477/67 28 03


Fax:
 Fax:

@ : info@pl4n.be
 @ : X

HEIcr-Coupe LB 1/100

4960 Malmédy

EE : 00 INDICE 0
 DATE : 24-09-2018

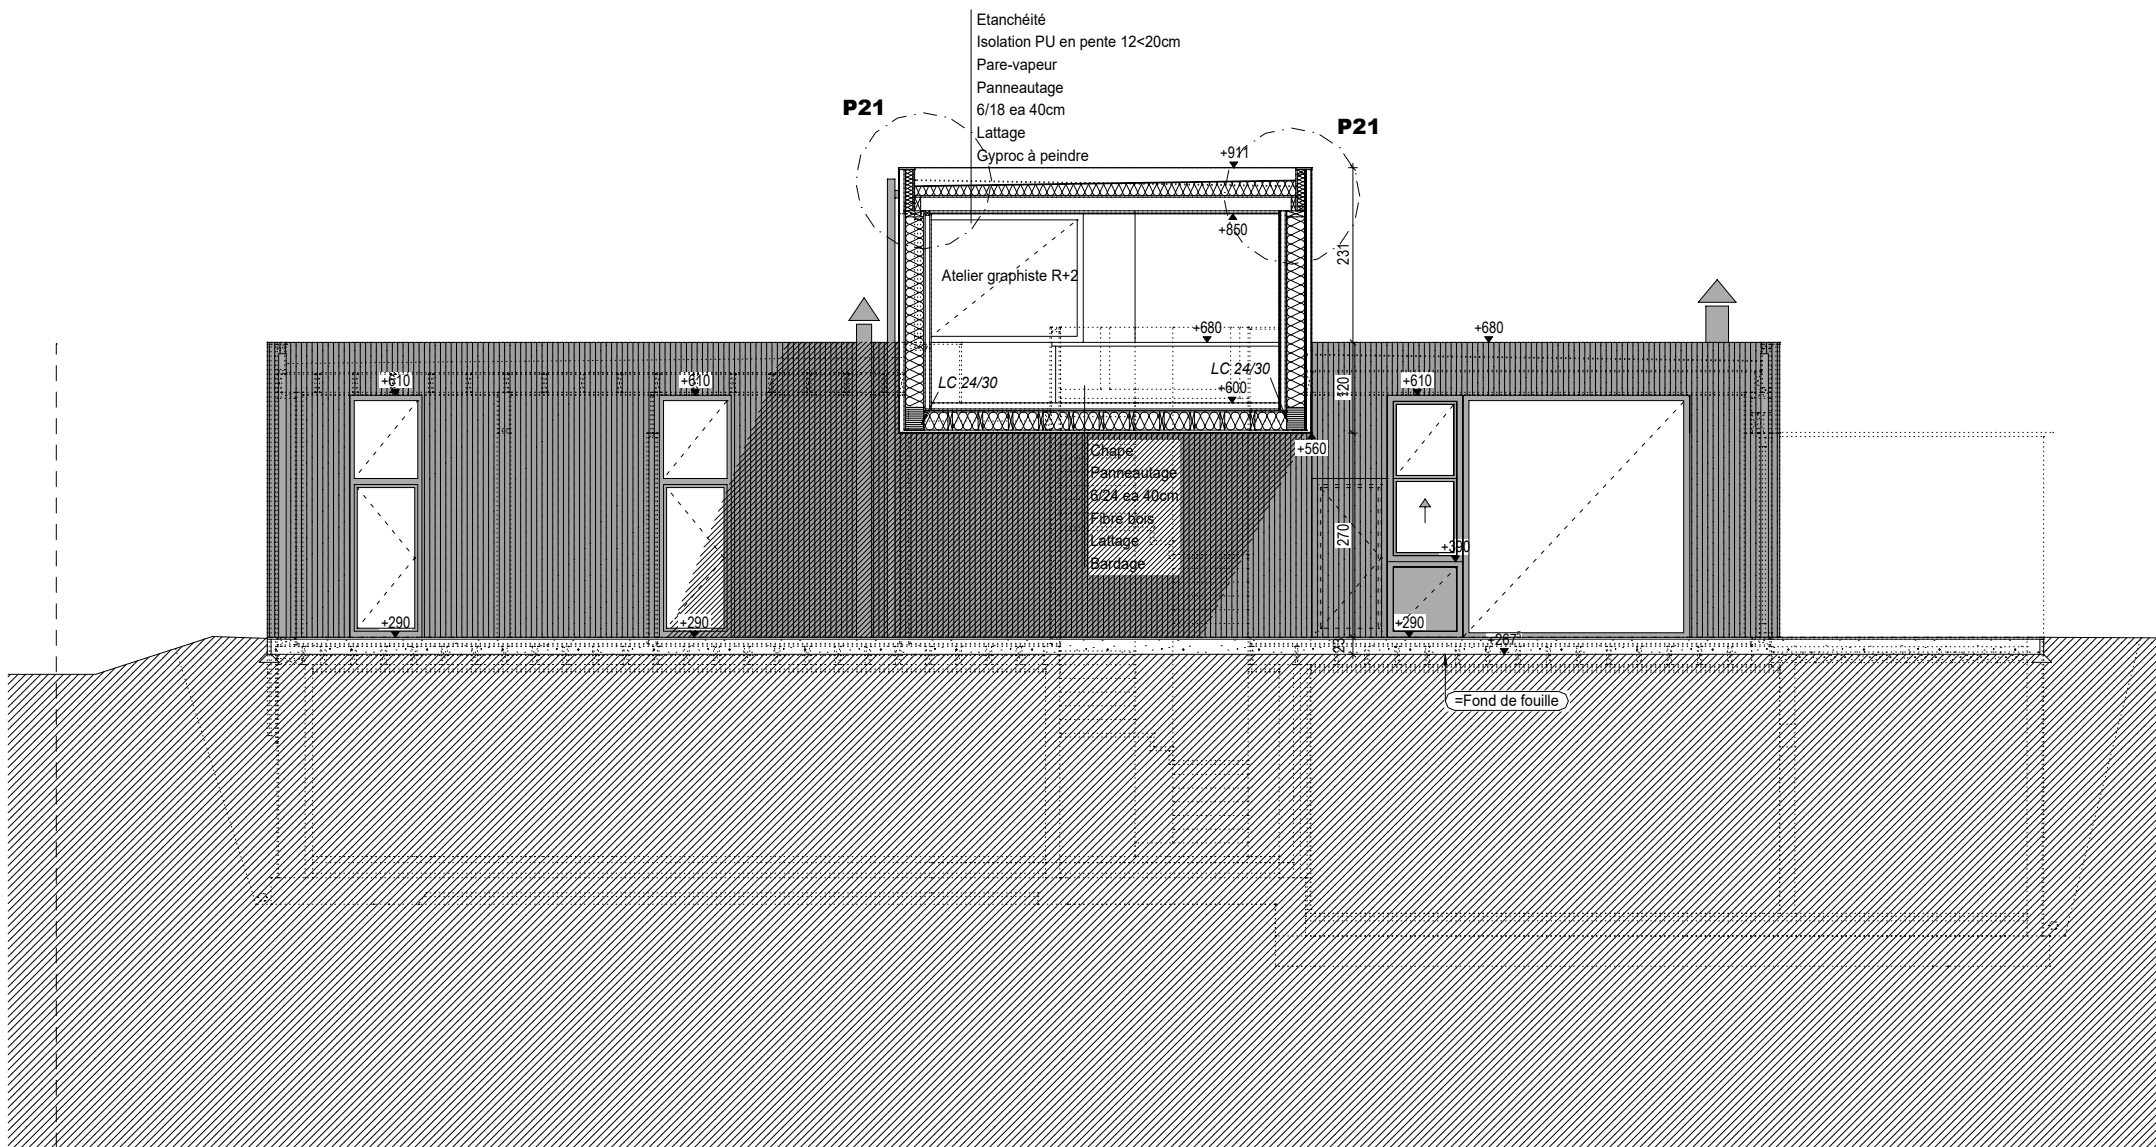

Construction d'une habitation unifamilia

HElcr-Coupe LD 1/100

CHANTIER : rue Outrelepoint n°46b

4960 Malmedy


Architecte : HEINEN Pascal (PL4N)
rendeur: Christoph Heinen et Thommen Ka

Tel: 080/34 06 09
Tel: 0477/67 28 03

Fax:
Fax:

@ : info@pl4n.be
@ : X

EE : 00 INDICE 0
DATE : 24-09-2018

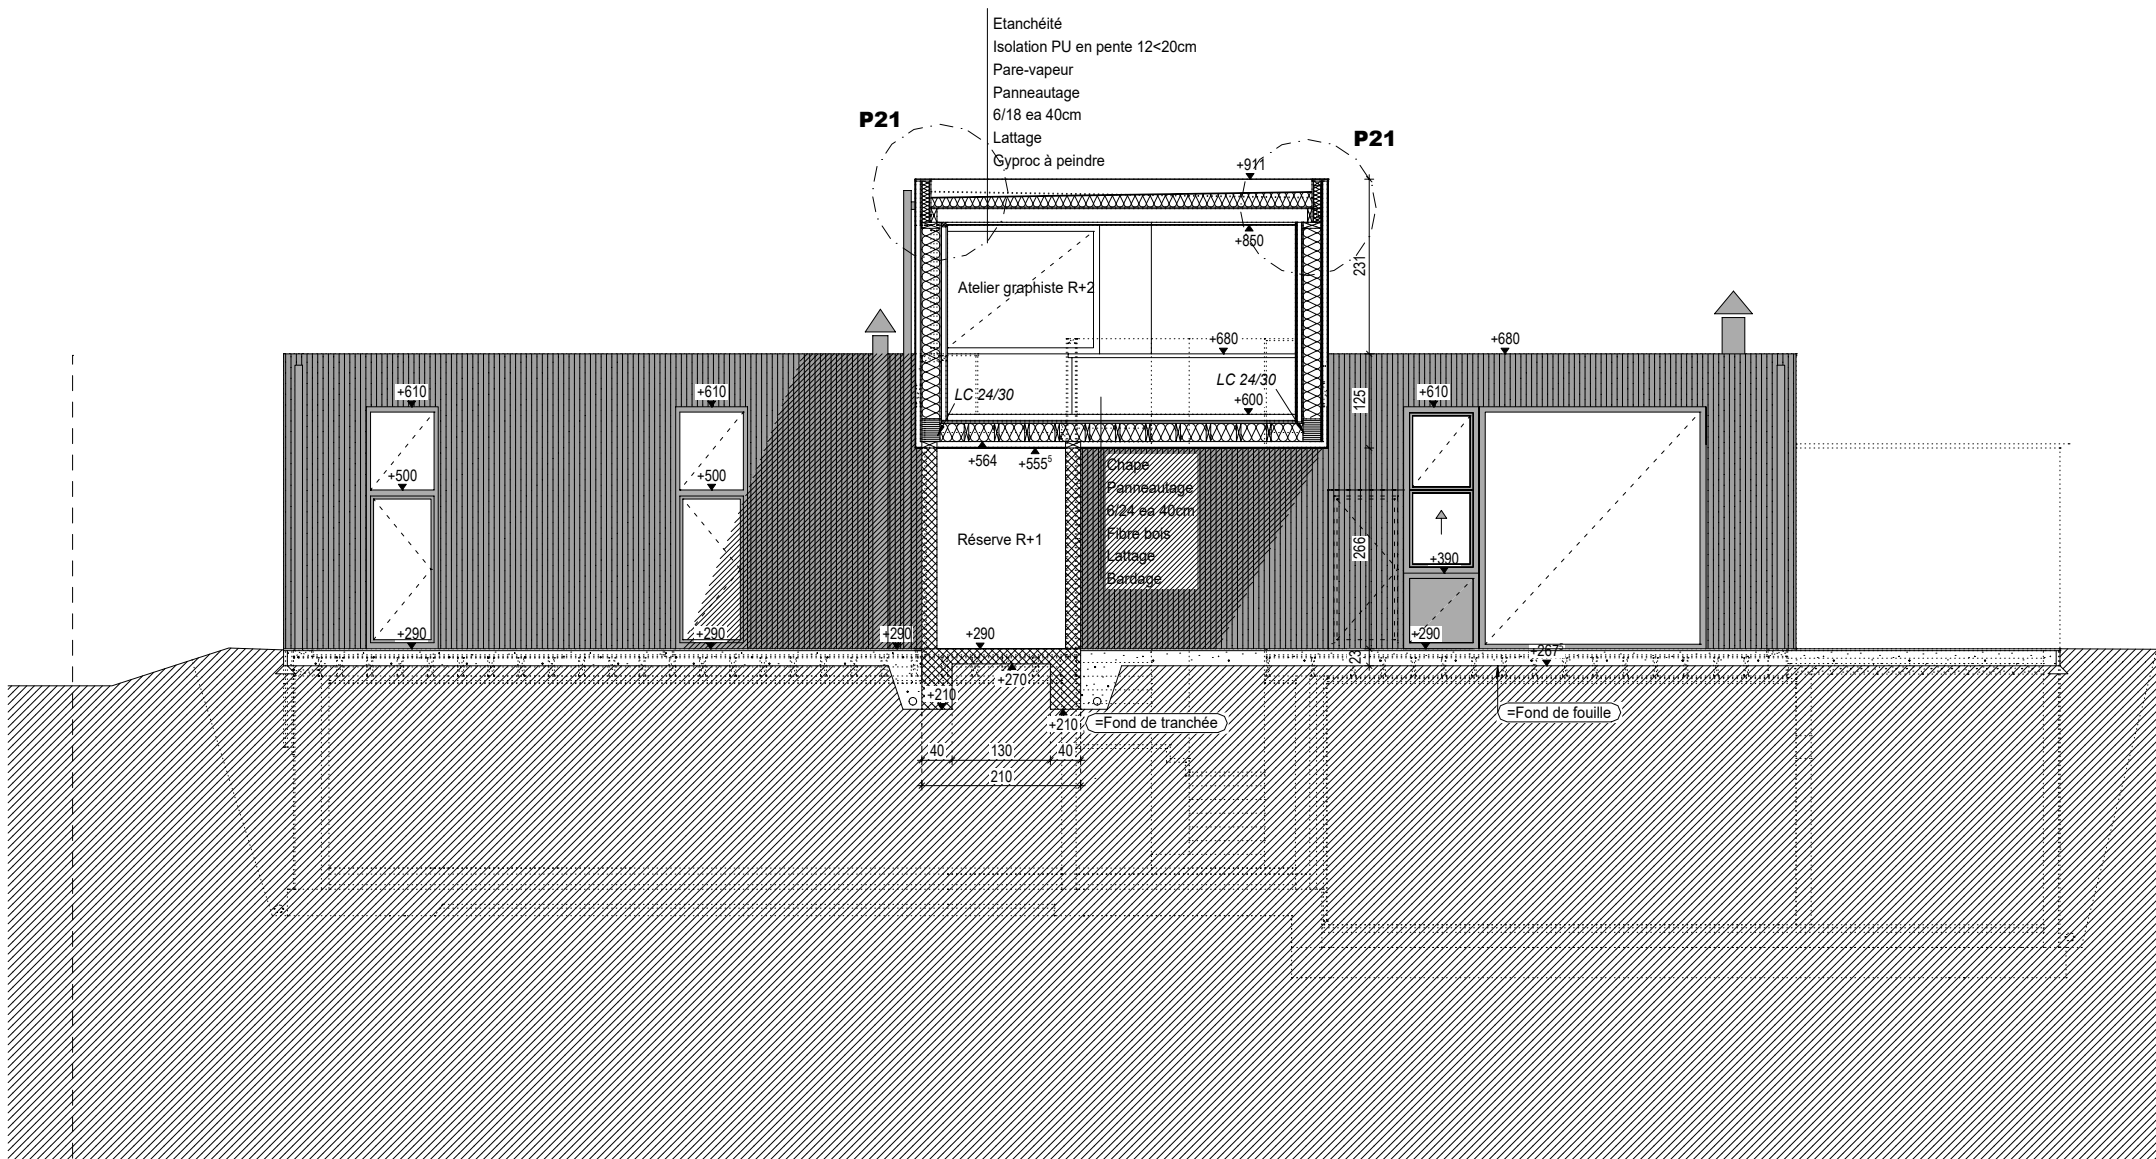

Construction d'une habitation unifamilia

HElcr-Coupe LE 1/100

CHANTIER : rue Outrelepoint n°46b

4960 Malmedy

Architecte : HEINEN Pascal (PL4N)
rendeur: Christoph Heinen et Thommen Ka

Tel: 080/34 06 09
Tel: 0477/67 28 03

Fax:
Fax:

@ : info@pl4n.be
@ : X

EE : 00 INDICE 0
DATE : 24-09-2018