


PLAN MODIFIÉ

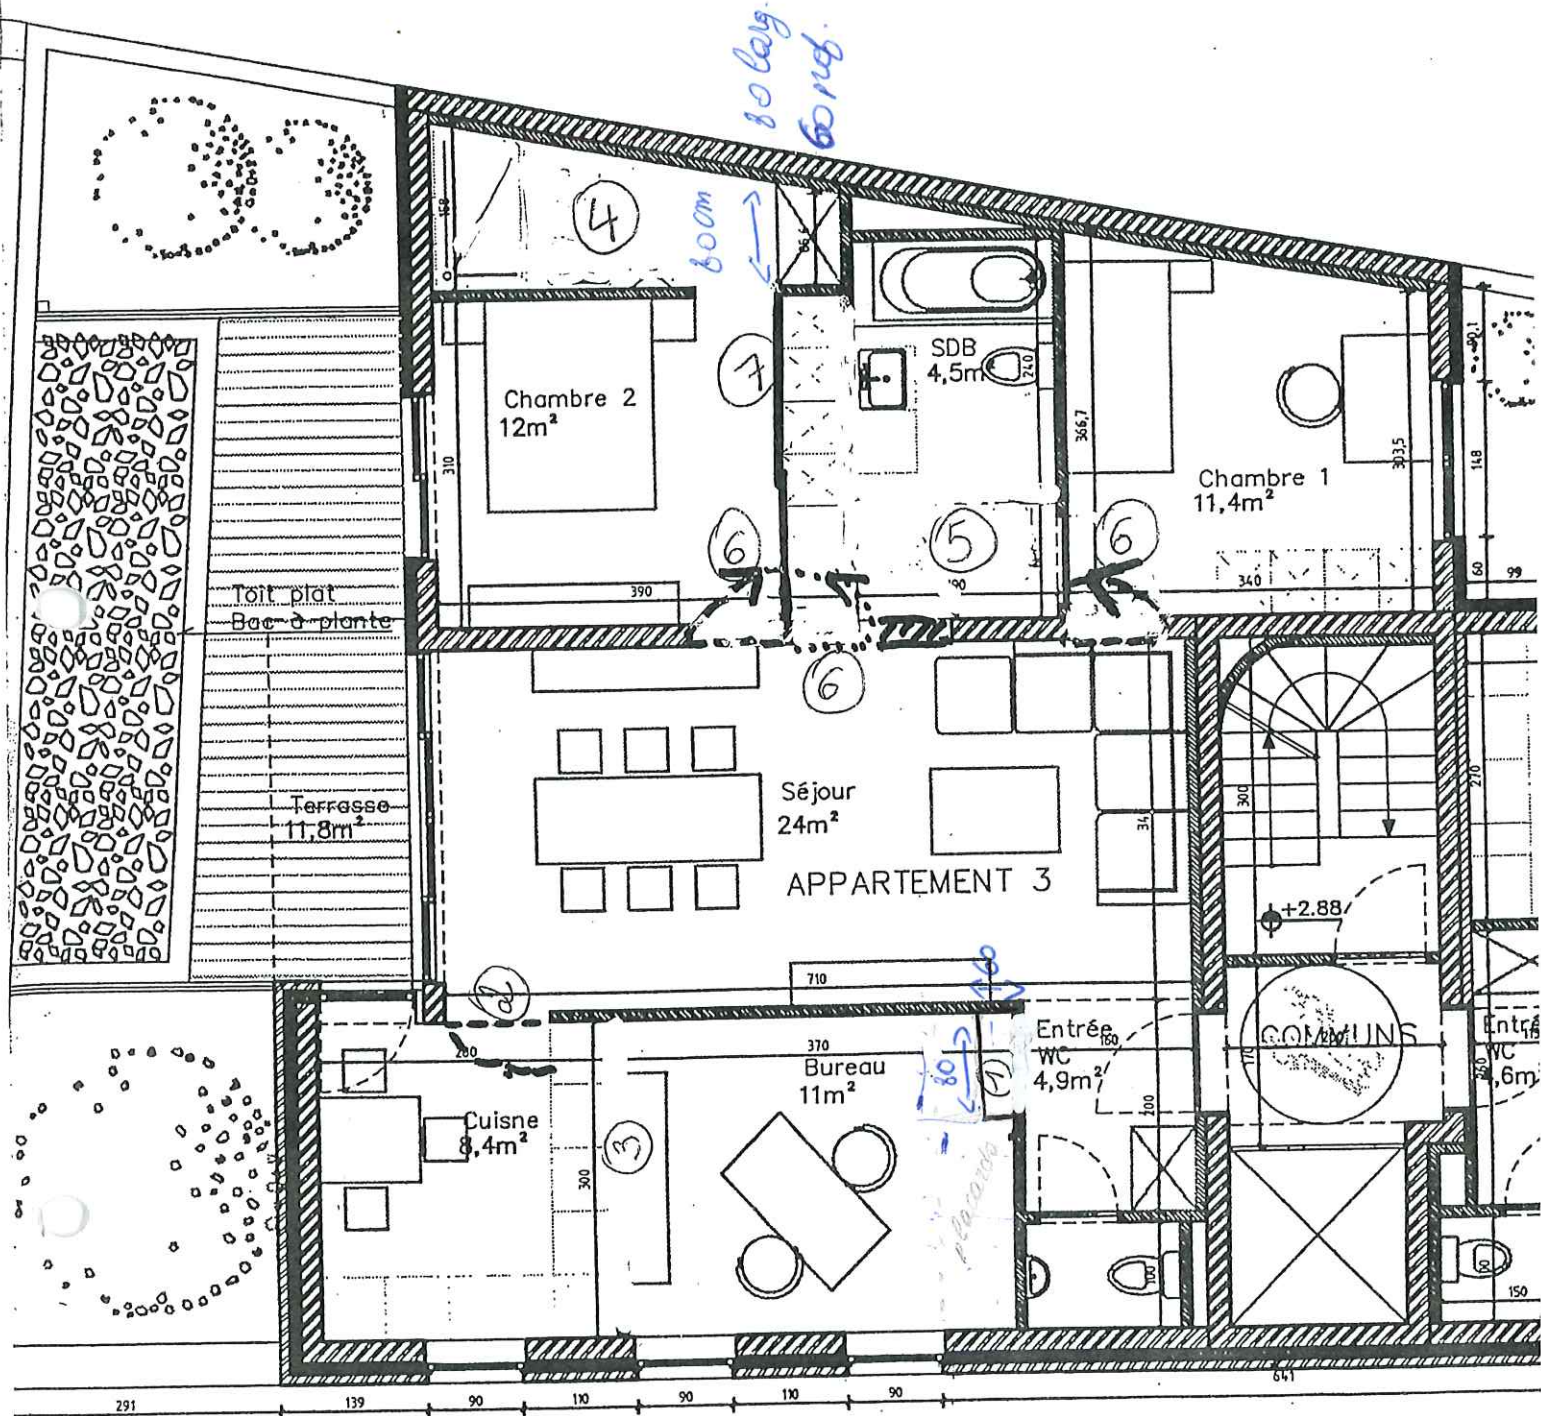

- 1) supprimer porte du bureau + faire 1 renforcement de mur de $\pm 1 - 50\text{cm}$ de long. pour cloison
- 2) mettre 1 porte pour la cuisine
- 3) supprimer cloison entre cuisine et bureau
- 4) supprimer SDB dans la chambre 2
- 5) supprimer hall de nuit
- 6) modifier emplacement des portes chb. 1, 2 et SDB
- 7) modifier cloison entre chb 2 et SDB