
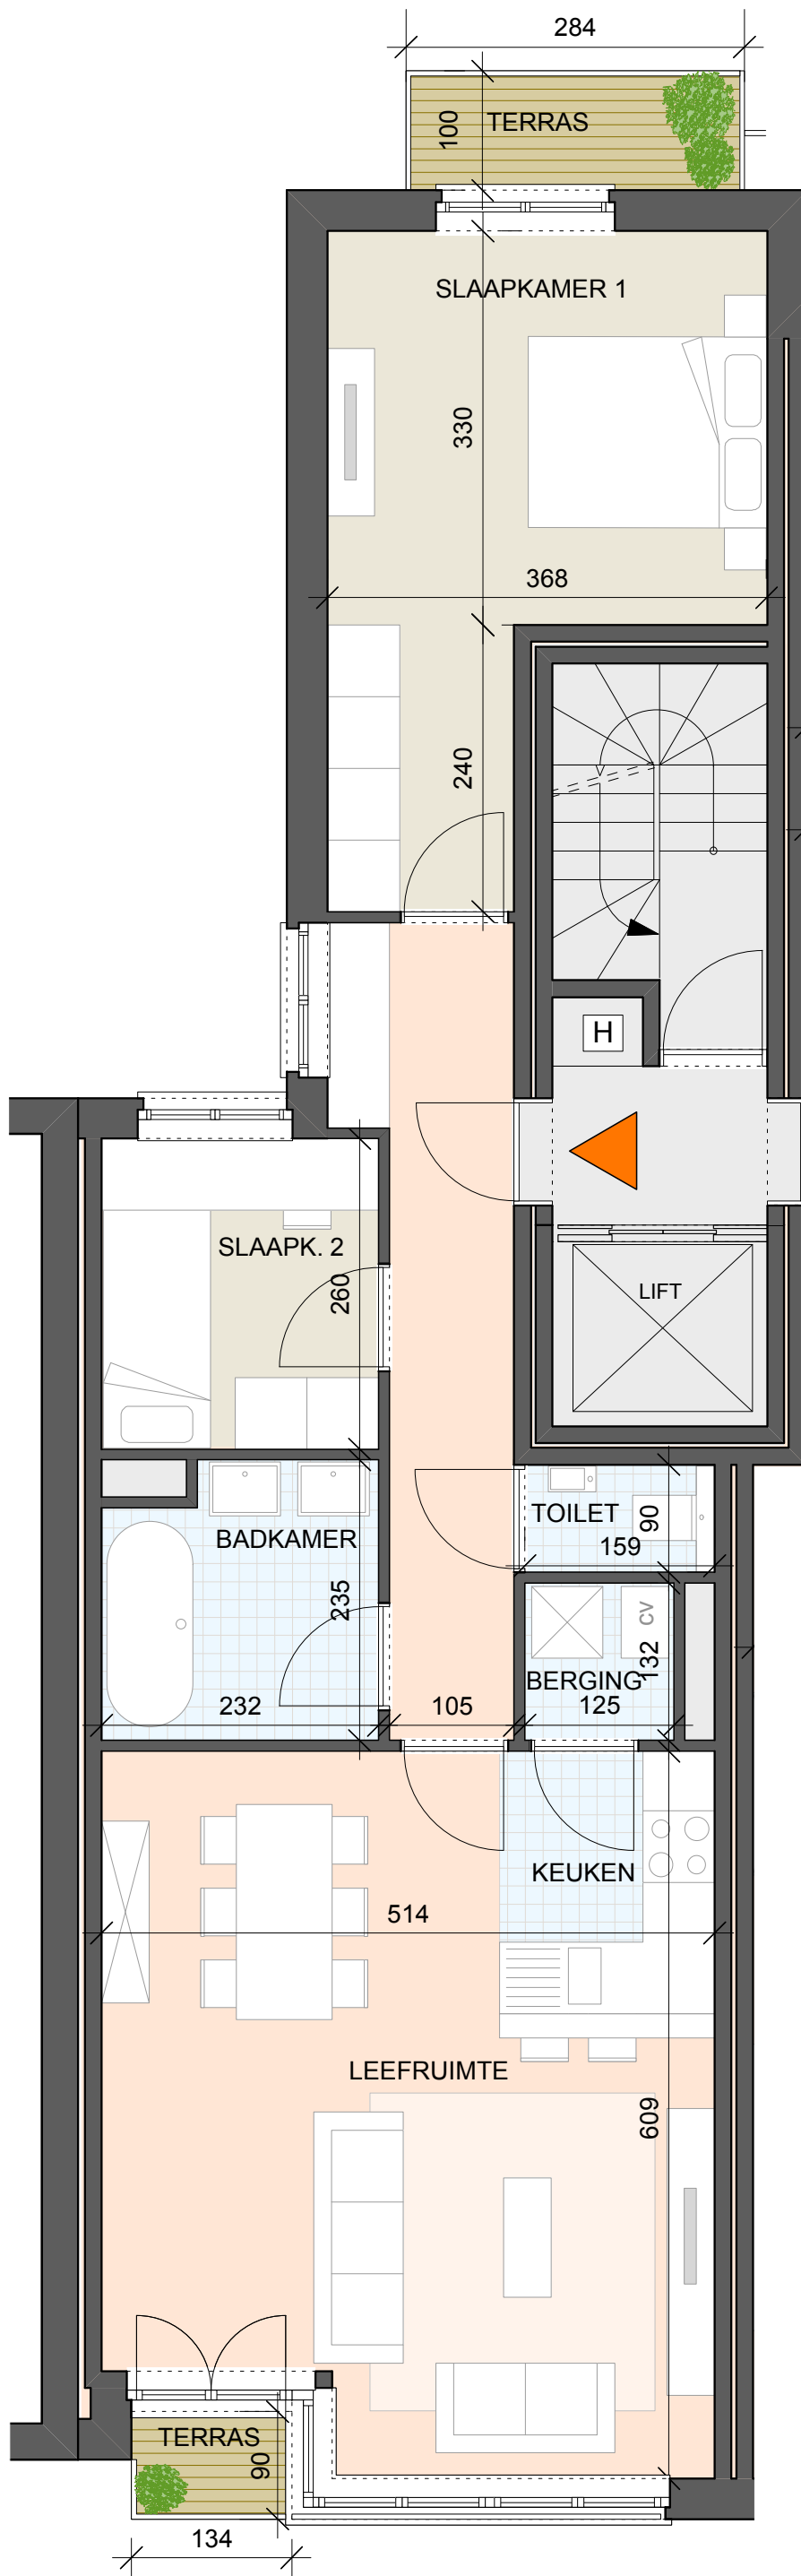


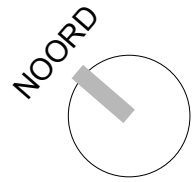


Residentie Belgiëlei 100

Nieuwbouw appartementen

Belgiëlei 100
2018 Antwerpen


Alle afmetingen zijn richtgevend, de meubels en toestellen zijn illustratief en de dimensies van de schachten volgens de studie.

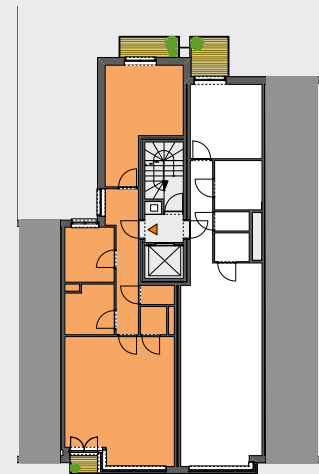

Appartement 2.1 Nivo +02

Oppervlakte appartement	84 m ²
Oppervlakte terras	4 m ²
Oppervlakte leefruimte	34 m ²

Totale oppervlakte 88 m²

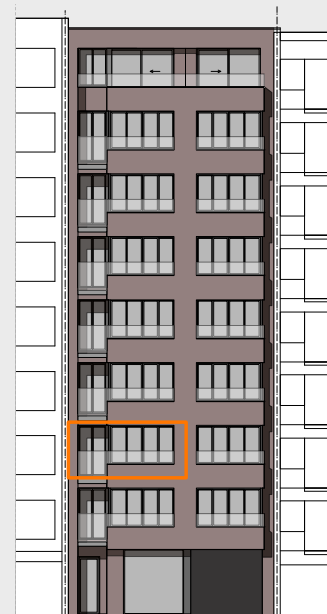

Architectenbureau Bart Van de Velde bvba
Dullingen 72 - 2930 Brasschaat