

Légende des matériaux

1. crépi ton blanc
2. crépi de soubassement ton gris
3. châssis ton gris, double vitrage clair
4. rive ton naturel alu
5. structure, escaliers, garde-corps galvanisés
6. seuil en pierre bleue
7. tuyau de descente en zinc quartz

Légende des parois

Mur extérieur

M1 Plafonnage
Bloc de béton 14cm
Isolation EPS 14cm (U=0,032)
Crépi

Mur entre logements

M2 Plafonnage
Bloc de béton 14cm
Isolation laine minérale 5cm (U=0,033)
Bloc de béton 14cm
Plafonnage

Mur d'acrotère façade

M3 Étanchéité
Bloc ytong 15cm
Isolation EPS 14cm (U=0,032)
Crépi

Mur d'acrotère entre logement

M4 Étanchéité
Bloc ytong 15cm
Isolation PUR 10cm (U=0,022)
Étanchéité

Mur de fondation entre logements

M5 Bloc de béton 29cm
Isolation PUR 6cm (U=0,022)
Bloc de béton 29cm

Mur entre logement et local technique

M6 Bloc de béton 14cm
Isolation PUR 8cm (U=0,022)
Bloc de béton 14cm

Plancher entre vides ventilés et logements

D1 Revêtement de sol
Chape 7cm
Isolation PUR 10cm (U=0,026)
Hourdis sv't IR

Plancher entre deux logements


D2 Revêtement de sol
Chape 7cm
Natte acoustique bi+9
Isolation- béton mousse 7cm (U=0.135)
Hourdis sv't IR
Plafonnage


Toiture

T1 Étanchéité
Isolation PUR 14cm (U=0,022)
Pare-vapeur
Béton de pente suivant plans
Hourdis sv't IR
Plafonnage

Terrasse

T2 Terrasse sur plots
Étanchéité
Isolation PUR 14cm (U=0,022)
Pare-vapeur
Béton de pente suivant plans
Hourdis sv't IR
Plafonnage

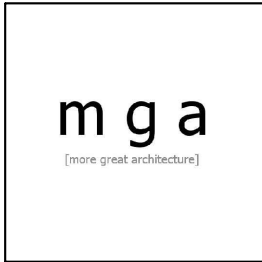Construction de 8 logements - VP 13C				
A CONSTRUIRE	PROVINCE LIEGE			
	COMMUNE ENGIS			
ADMINISTRATIONS	ARCHITECTE MGA srl. représentée par Michel GOBBESSO Rue Darchis n°25 B-4000 Liège Tel: 0476 21 32 10 Mail: info@mga.archi web: www.mga.archi tva BE: 0760.490.688			
	MAITRE DE L'OUVRAGE Améthyste srl , représentée par M. Michaël Géréon Place Emile Dupont, 5 4000 Liège Tél: 0479 69 00 23			
	CHANTIER Rue Fontaine St Jean 4480 Hermalle sous Huy Section cadastrale : ENGIS 4 DIV/ Hermalle sous Huy, section B, n°290B3 CAPAKEY: 61027B0290/00B003			
	STADE	BPE (bon pour exécution)		ECHELLE
	Plans Coupes Façades			1/50 1/50 1/100
POUR ACCORD, le				
Le Maître de l'ouvrage		L'Architecte		Les entrepreneurs
MODIFICATIONS				FEUILLE 0/19
A	29-11-21	BPE		
E	14-02-22	Modif. hourdis + gaines + mur local tech		DOSSIER 200305
F	04-04-22	Modif. surfaces toitures et terrasses		
LES ENTREPRENEURS PARTICIPANT A LA CONSTRUCTION DE CET IMMEUBLE RECONNAISSENT ETRE LEGALEMENT ENREGISTRES SUIVANT LES TERMES DE LA LOI DU 04/08/1978 ET L'ARRETE ROYAL DU 05/10/1978 TOUTES LES MESURES EN GENENRAL AINSI QUE LES SECTIONS ET LA PROFONDEUR DES EGOUTS SONT A VERIFIER PAR LES ENTREPRENEURS EXECUTANTS CAR ELLES SONT SOUS SA RESPONSABILITE				

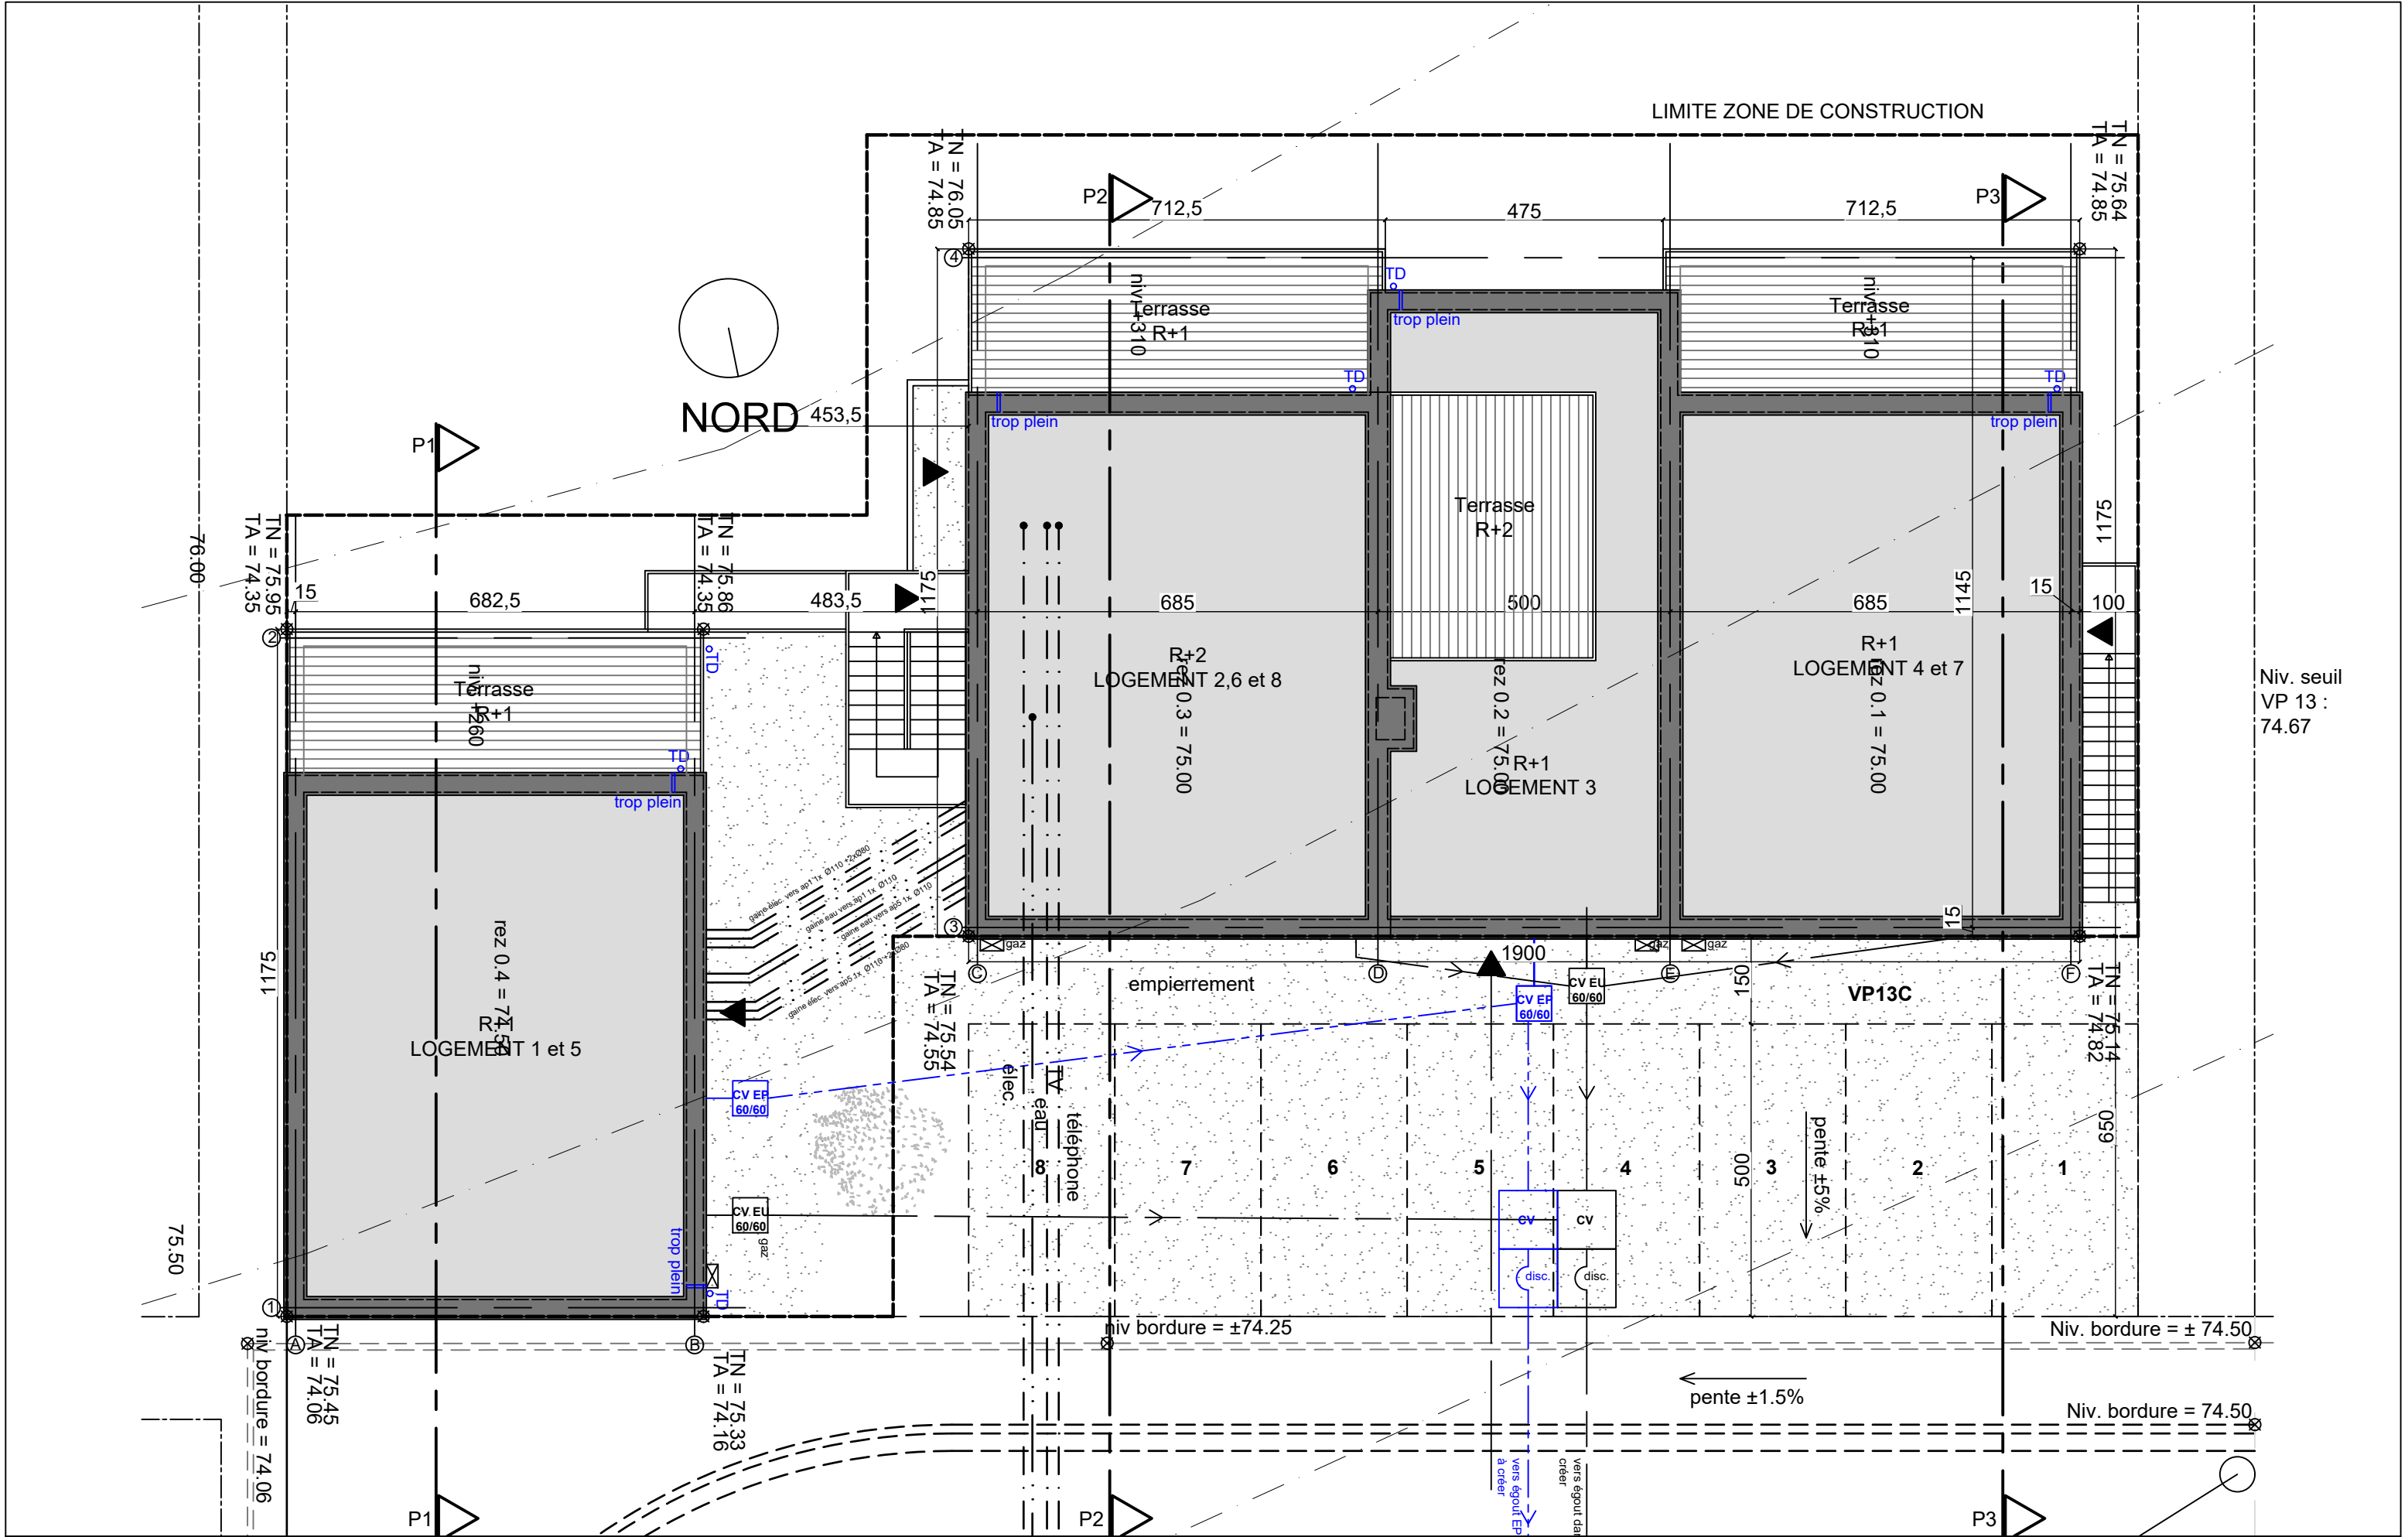

Plan d'implantation - 1/100

Chantier
Rue Fontaine St Jean
4480 Hermalle ss Huy
VP13C - VP 15 - VP16

Construction de 8 logements - VP13c

12-01-22
indice D


1/19
BPE

Maître de l'ouvrage
Améthyste SRL
Place Emile Dupont 5,
4000 Liège
Tél. : 0479 69 00 23


Architecte
MGA srl
Rue Darchis, n°25
4000 Liège
0476 21 32 10
info@mga.archi

m g a


www.mga.archi

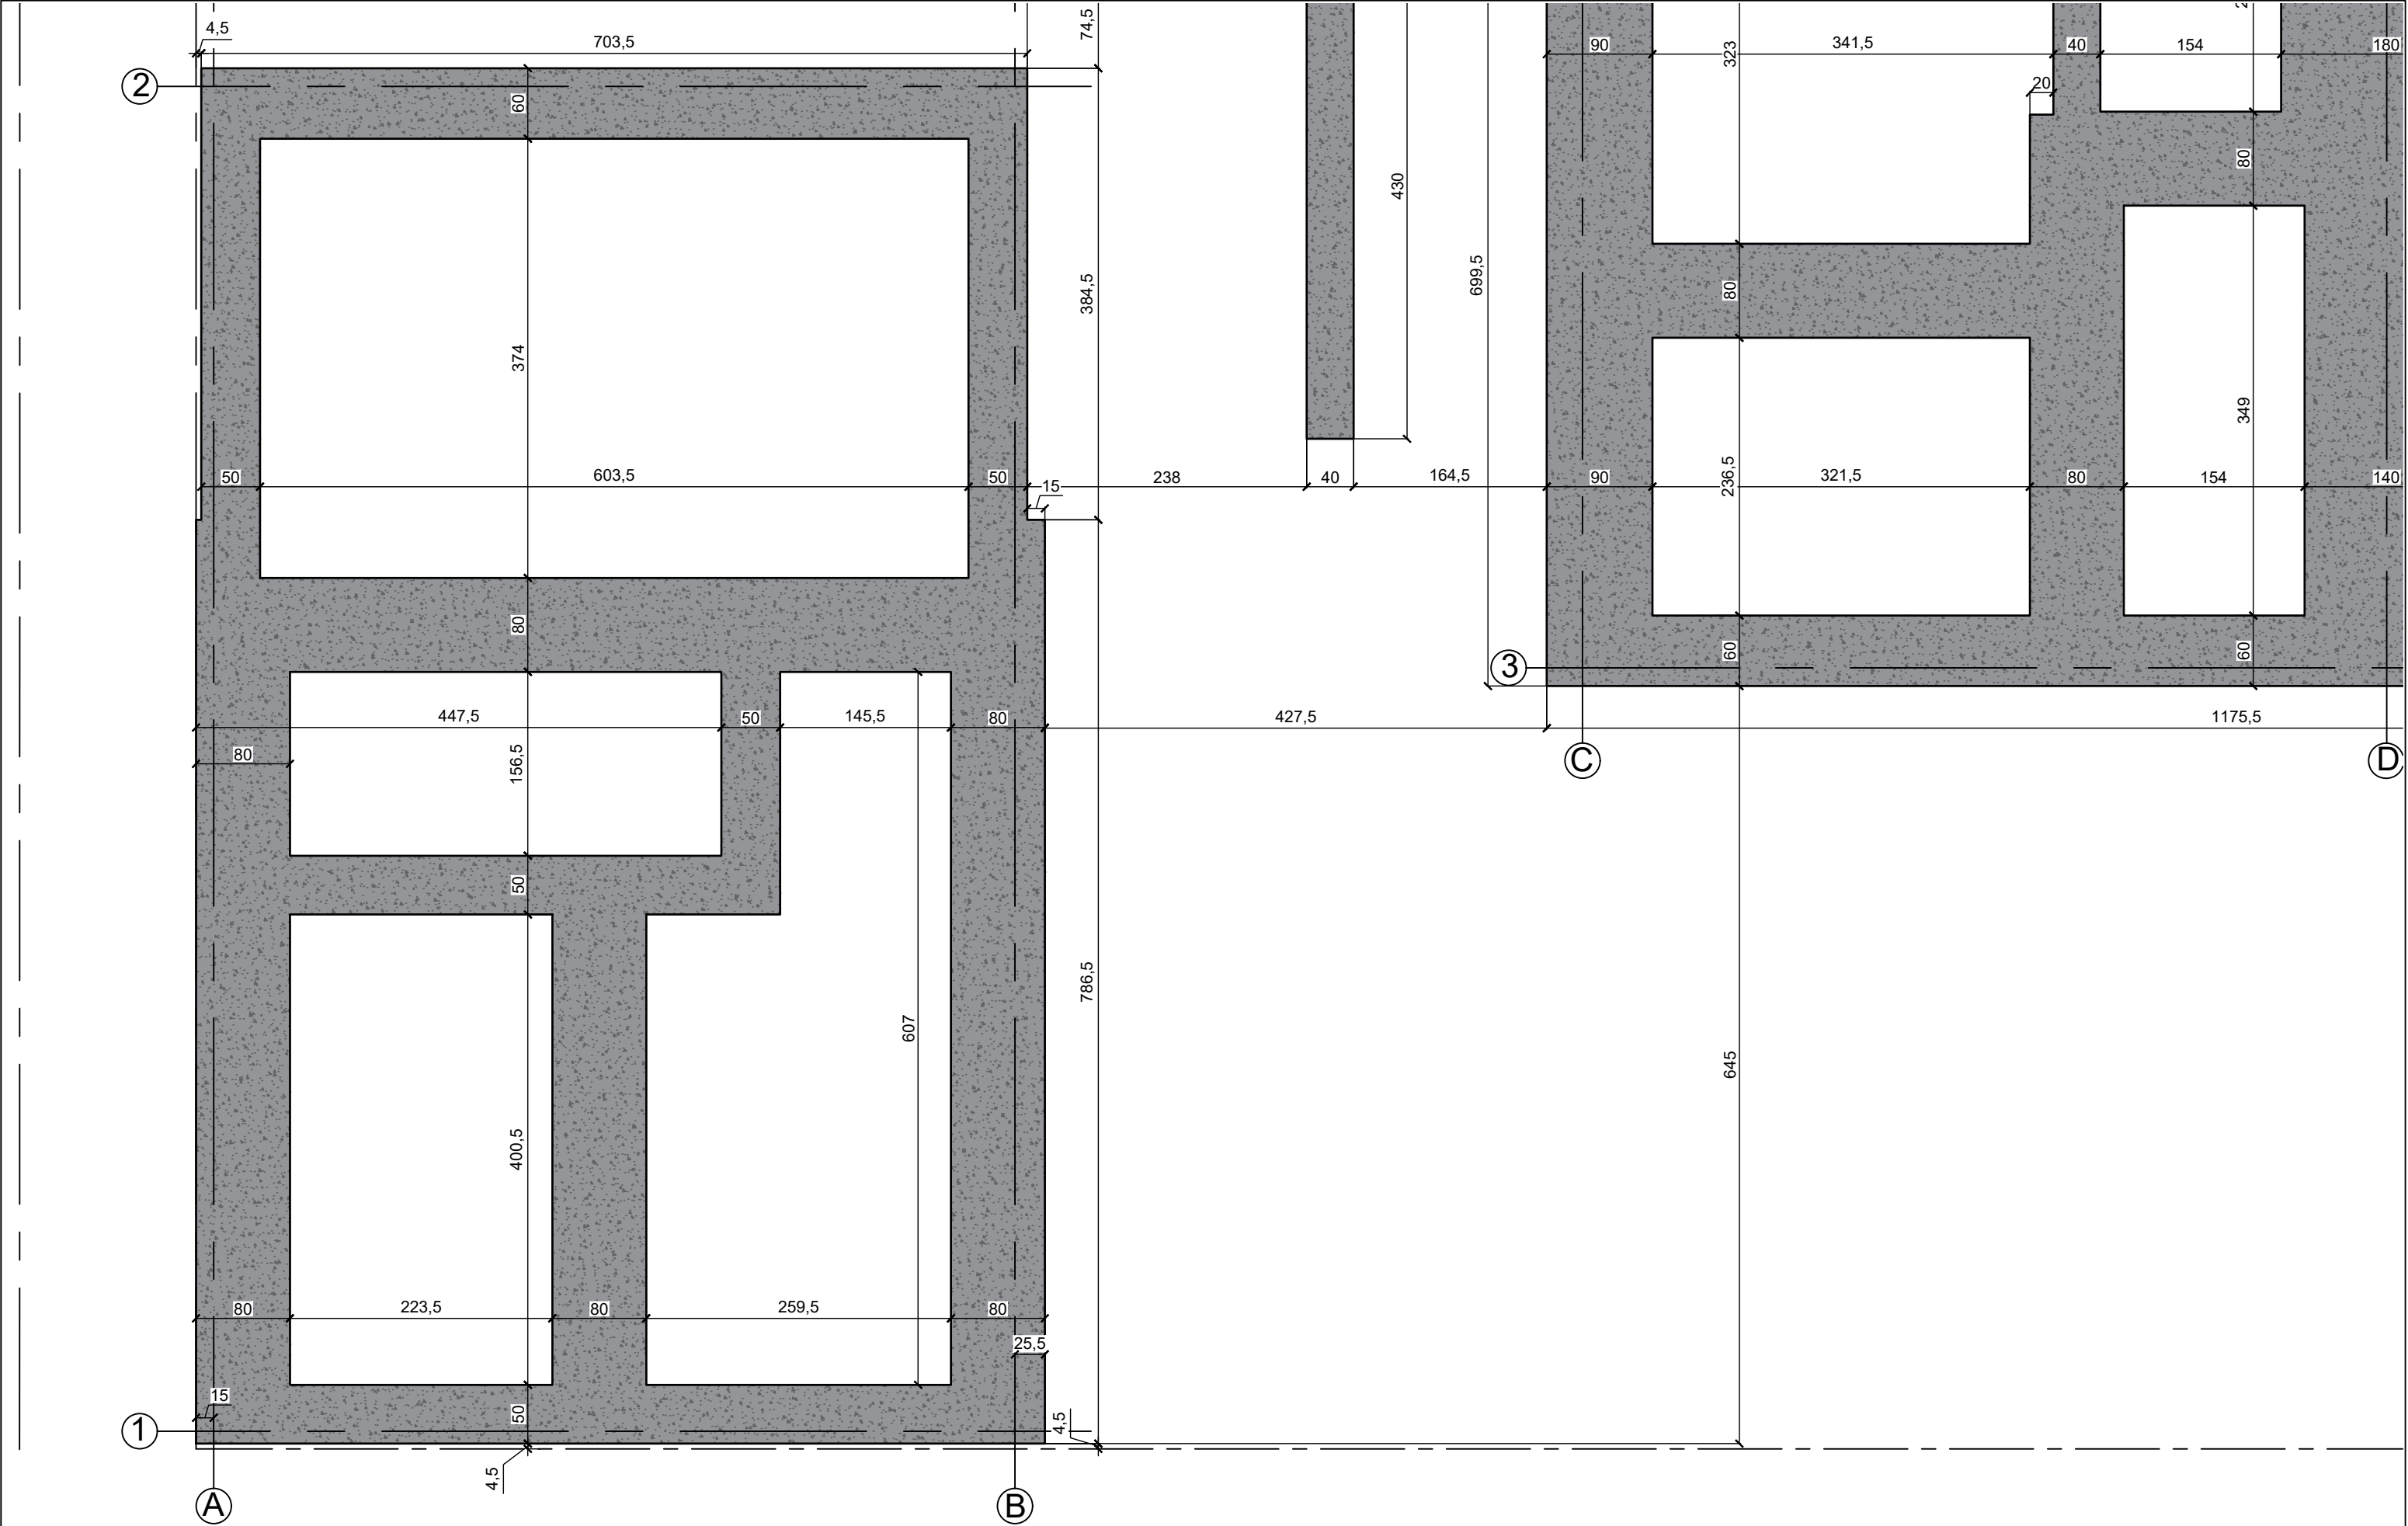

Plan des vides ventilés - partie gauche - 1/50

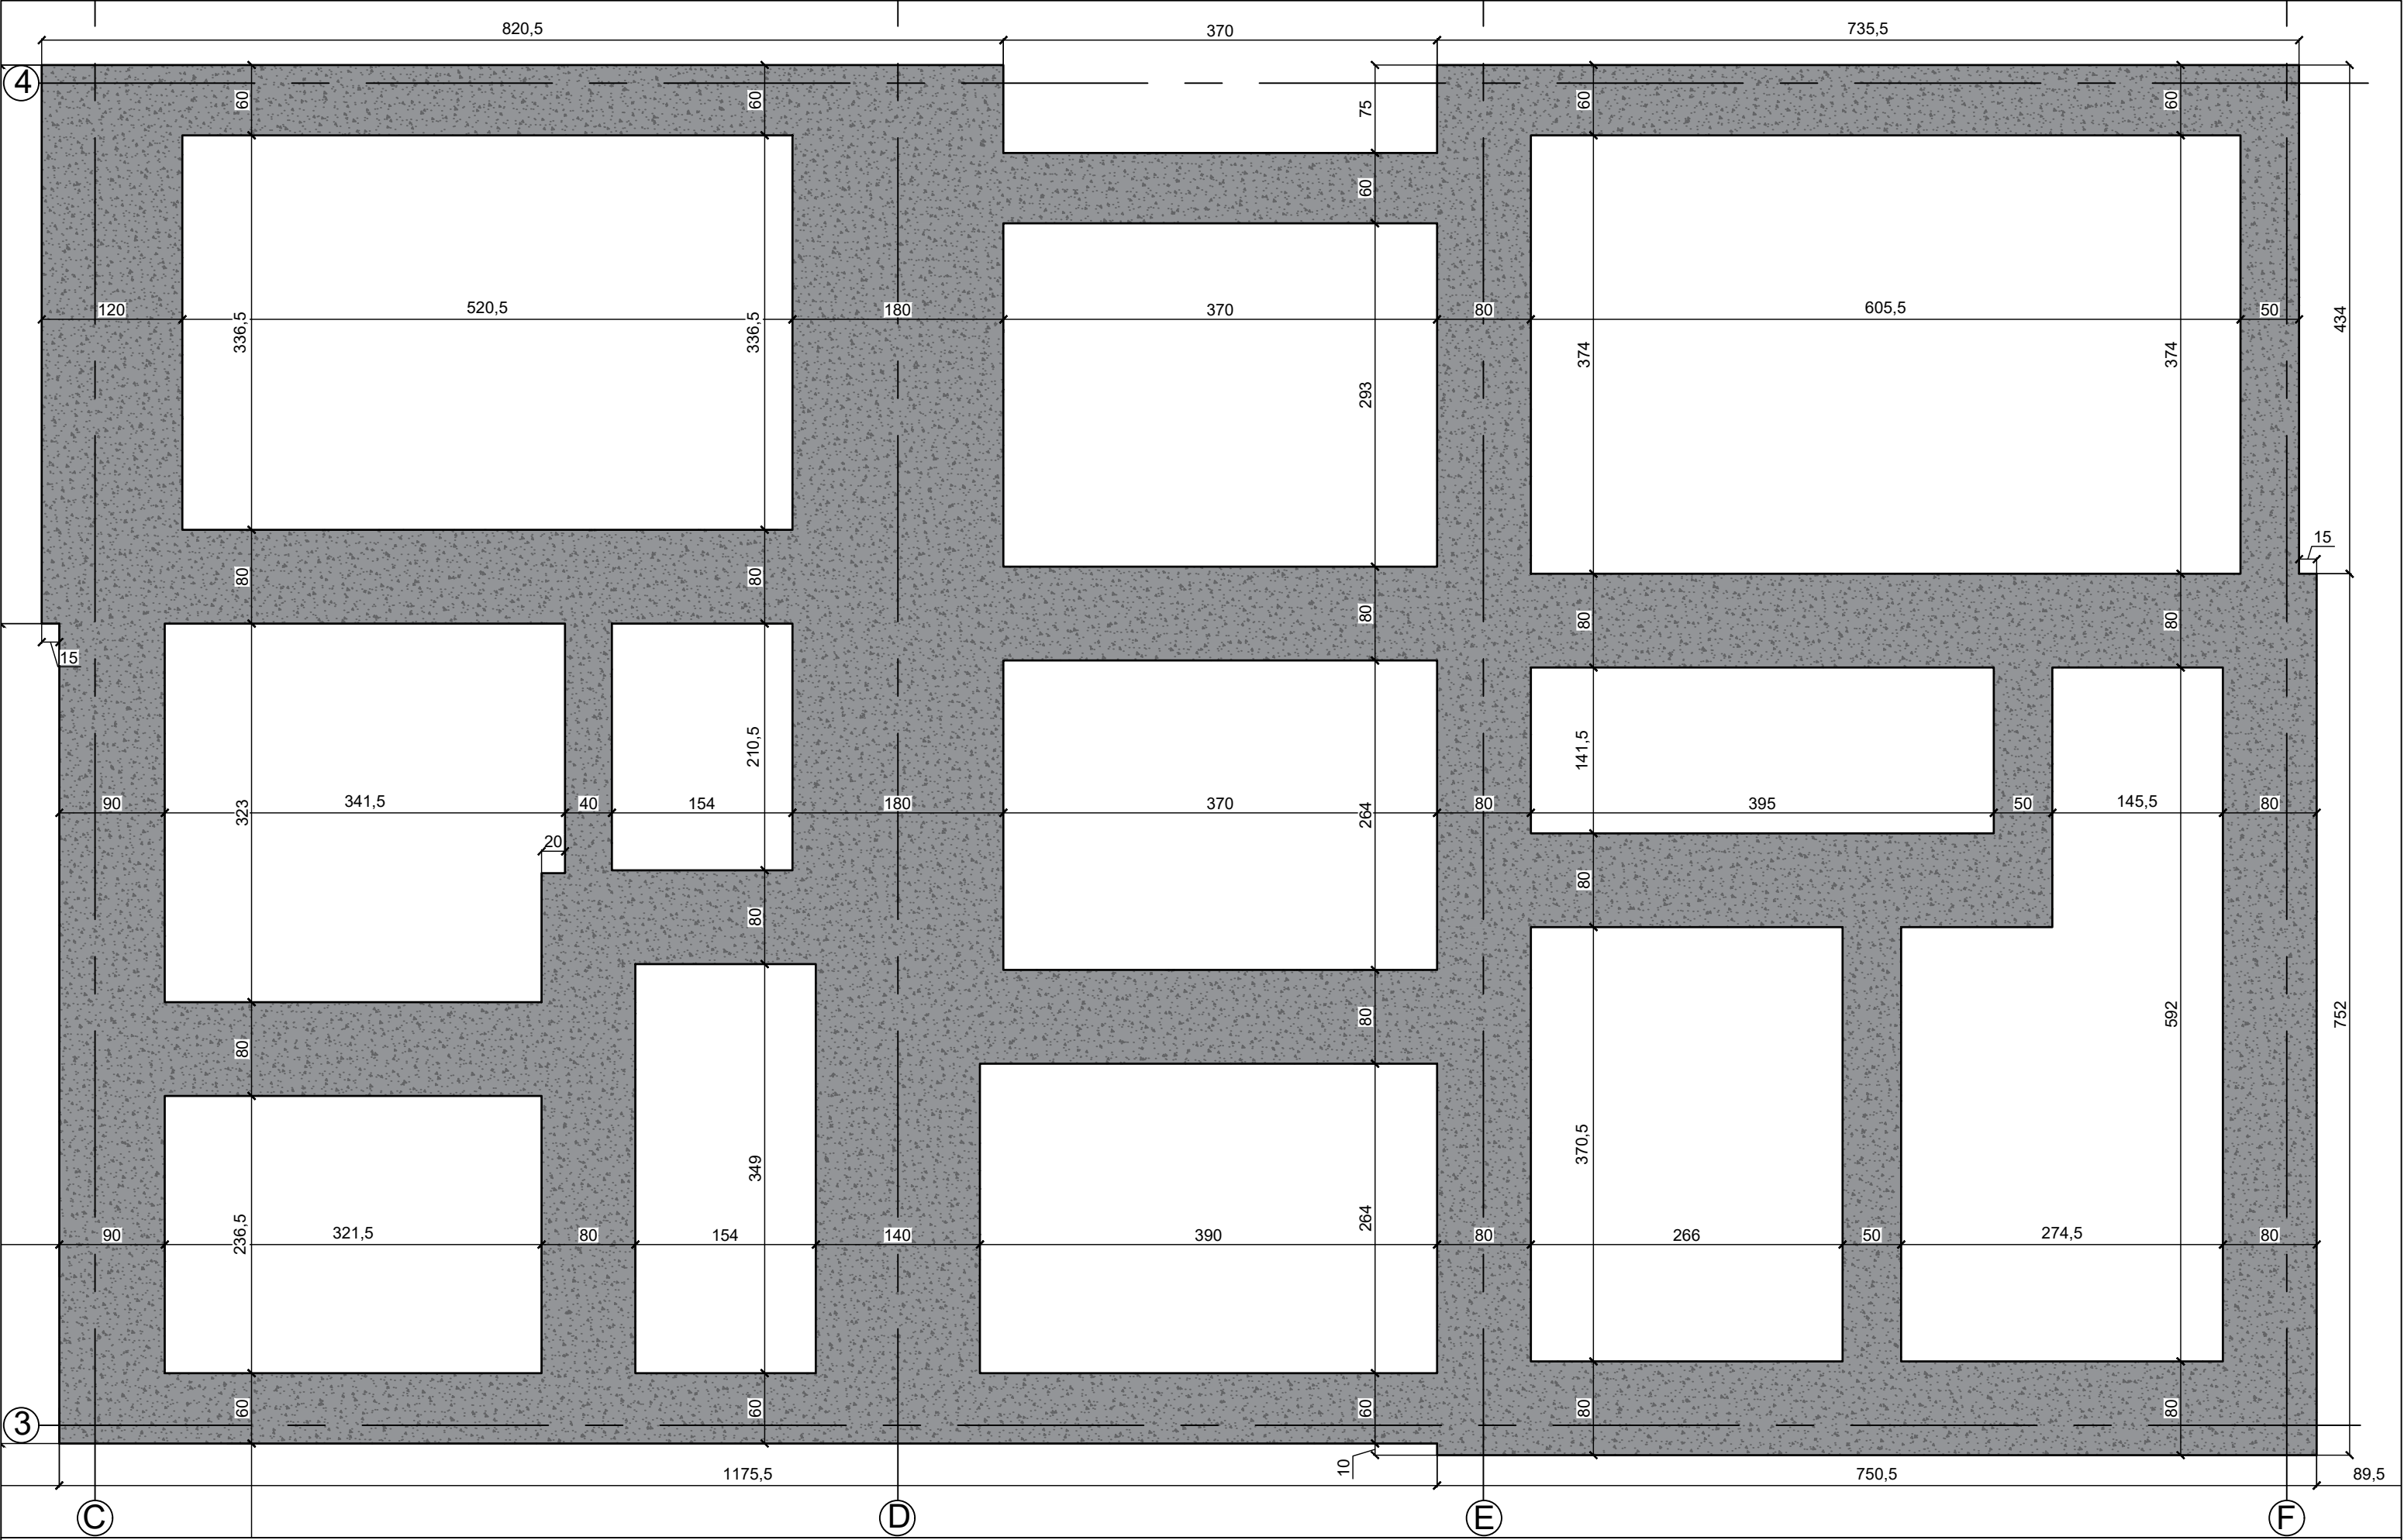

Plan des vides ventilés - partie droite - 1/50

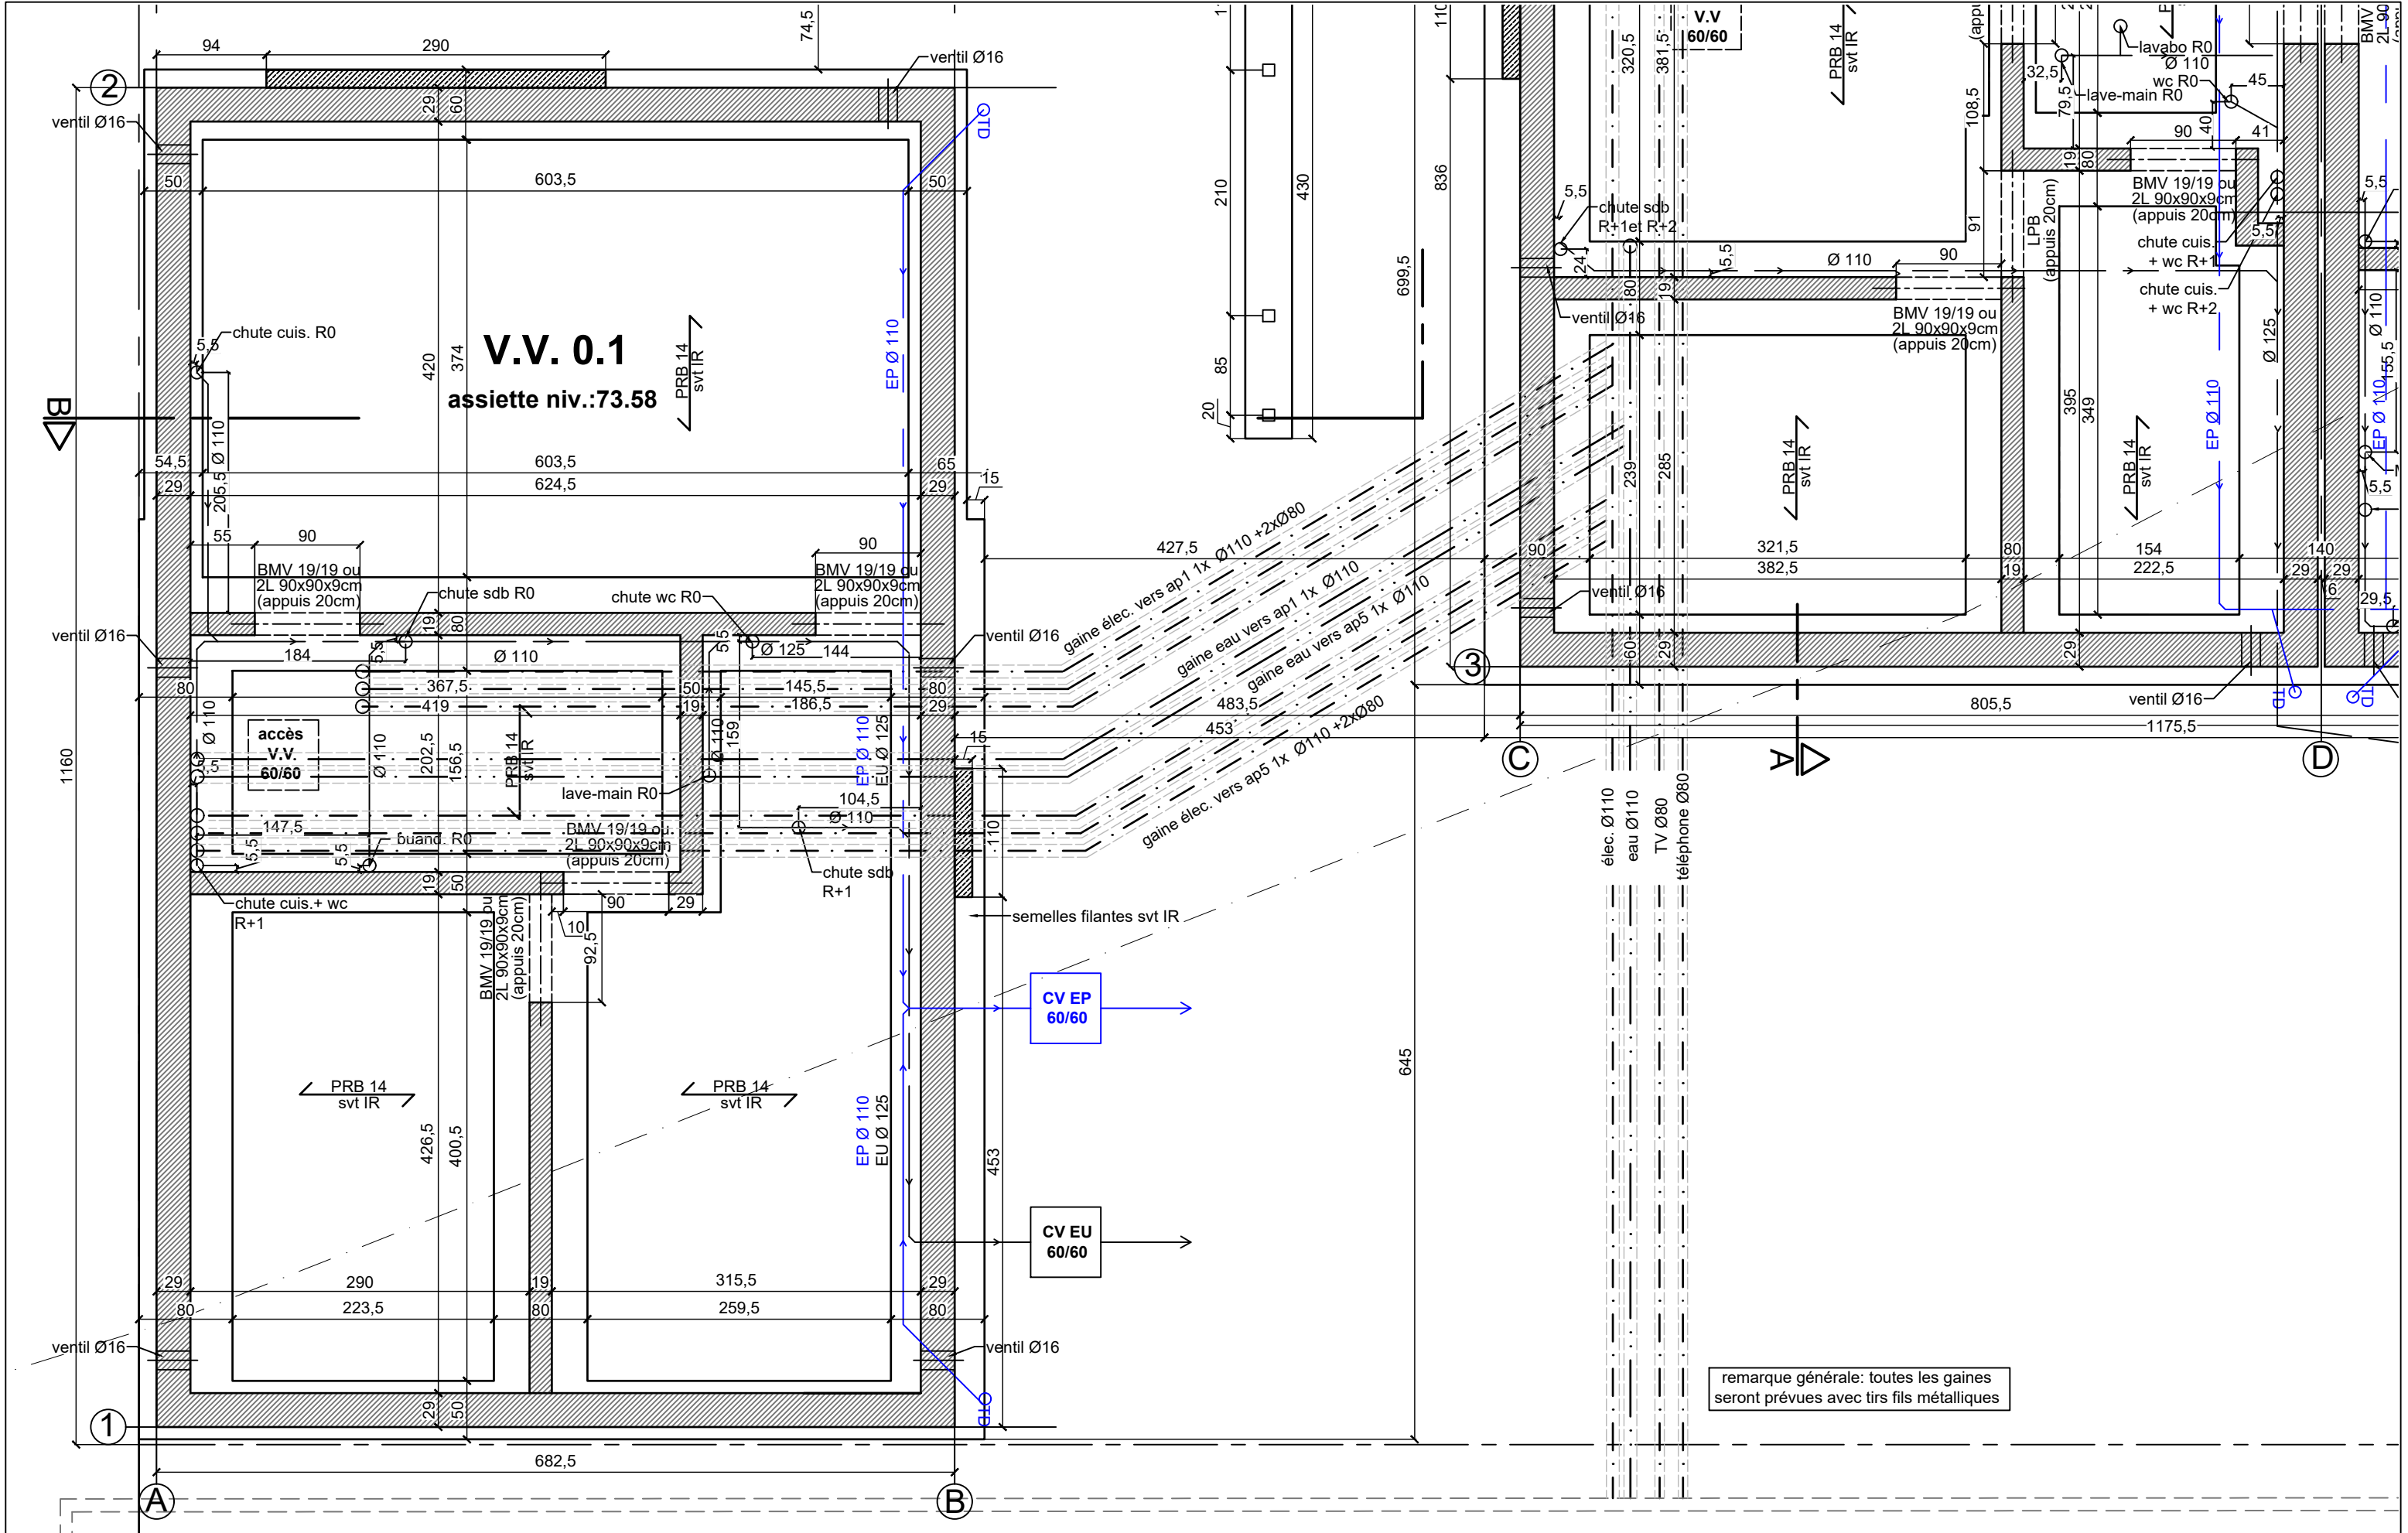

Plan des vides ventilés - partie gauche - 1/50

Chantier
Rue Fontaine St Jean
4480 Hermalle ss Huy
VP13C - VP 15 - VP16

Construction de 8 logements - VP13c

12-01-22
indice D


4/19
BPE

Maître de l'ouvrage
Améthyste SRL
Place Emile Dupont 5,
4000 Liège
Tél. : 0479 69 00 23


Architecte
MGA srl
Rue Darchis, n°25
4000 Liège
0476 21 32 10
info@mga.archi


m g a
(pour grand architecture)

www.mga.archi

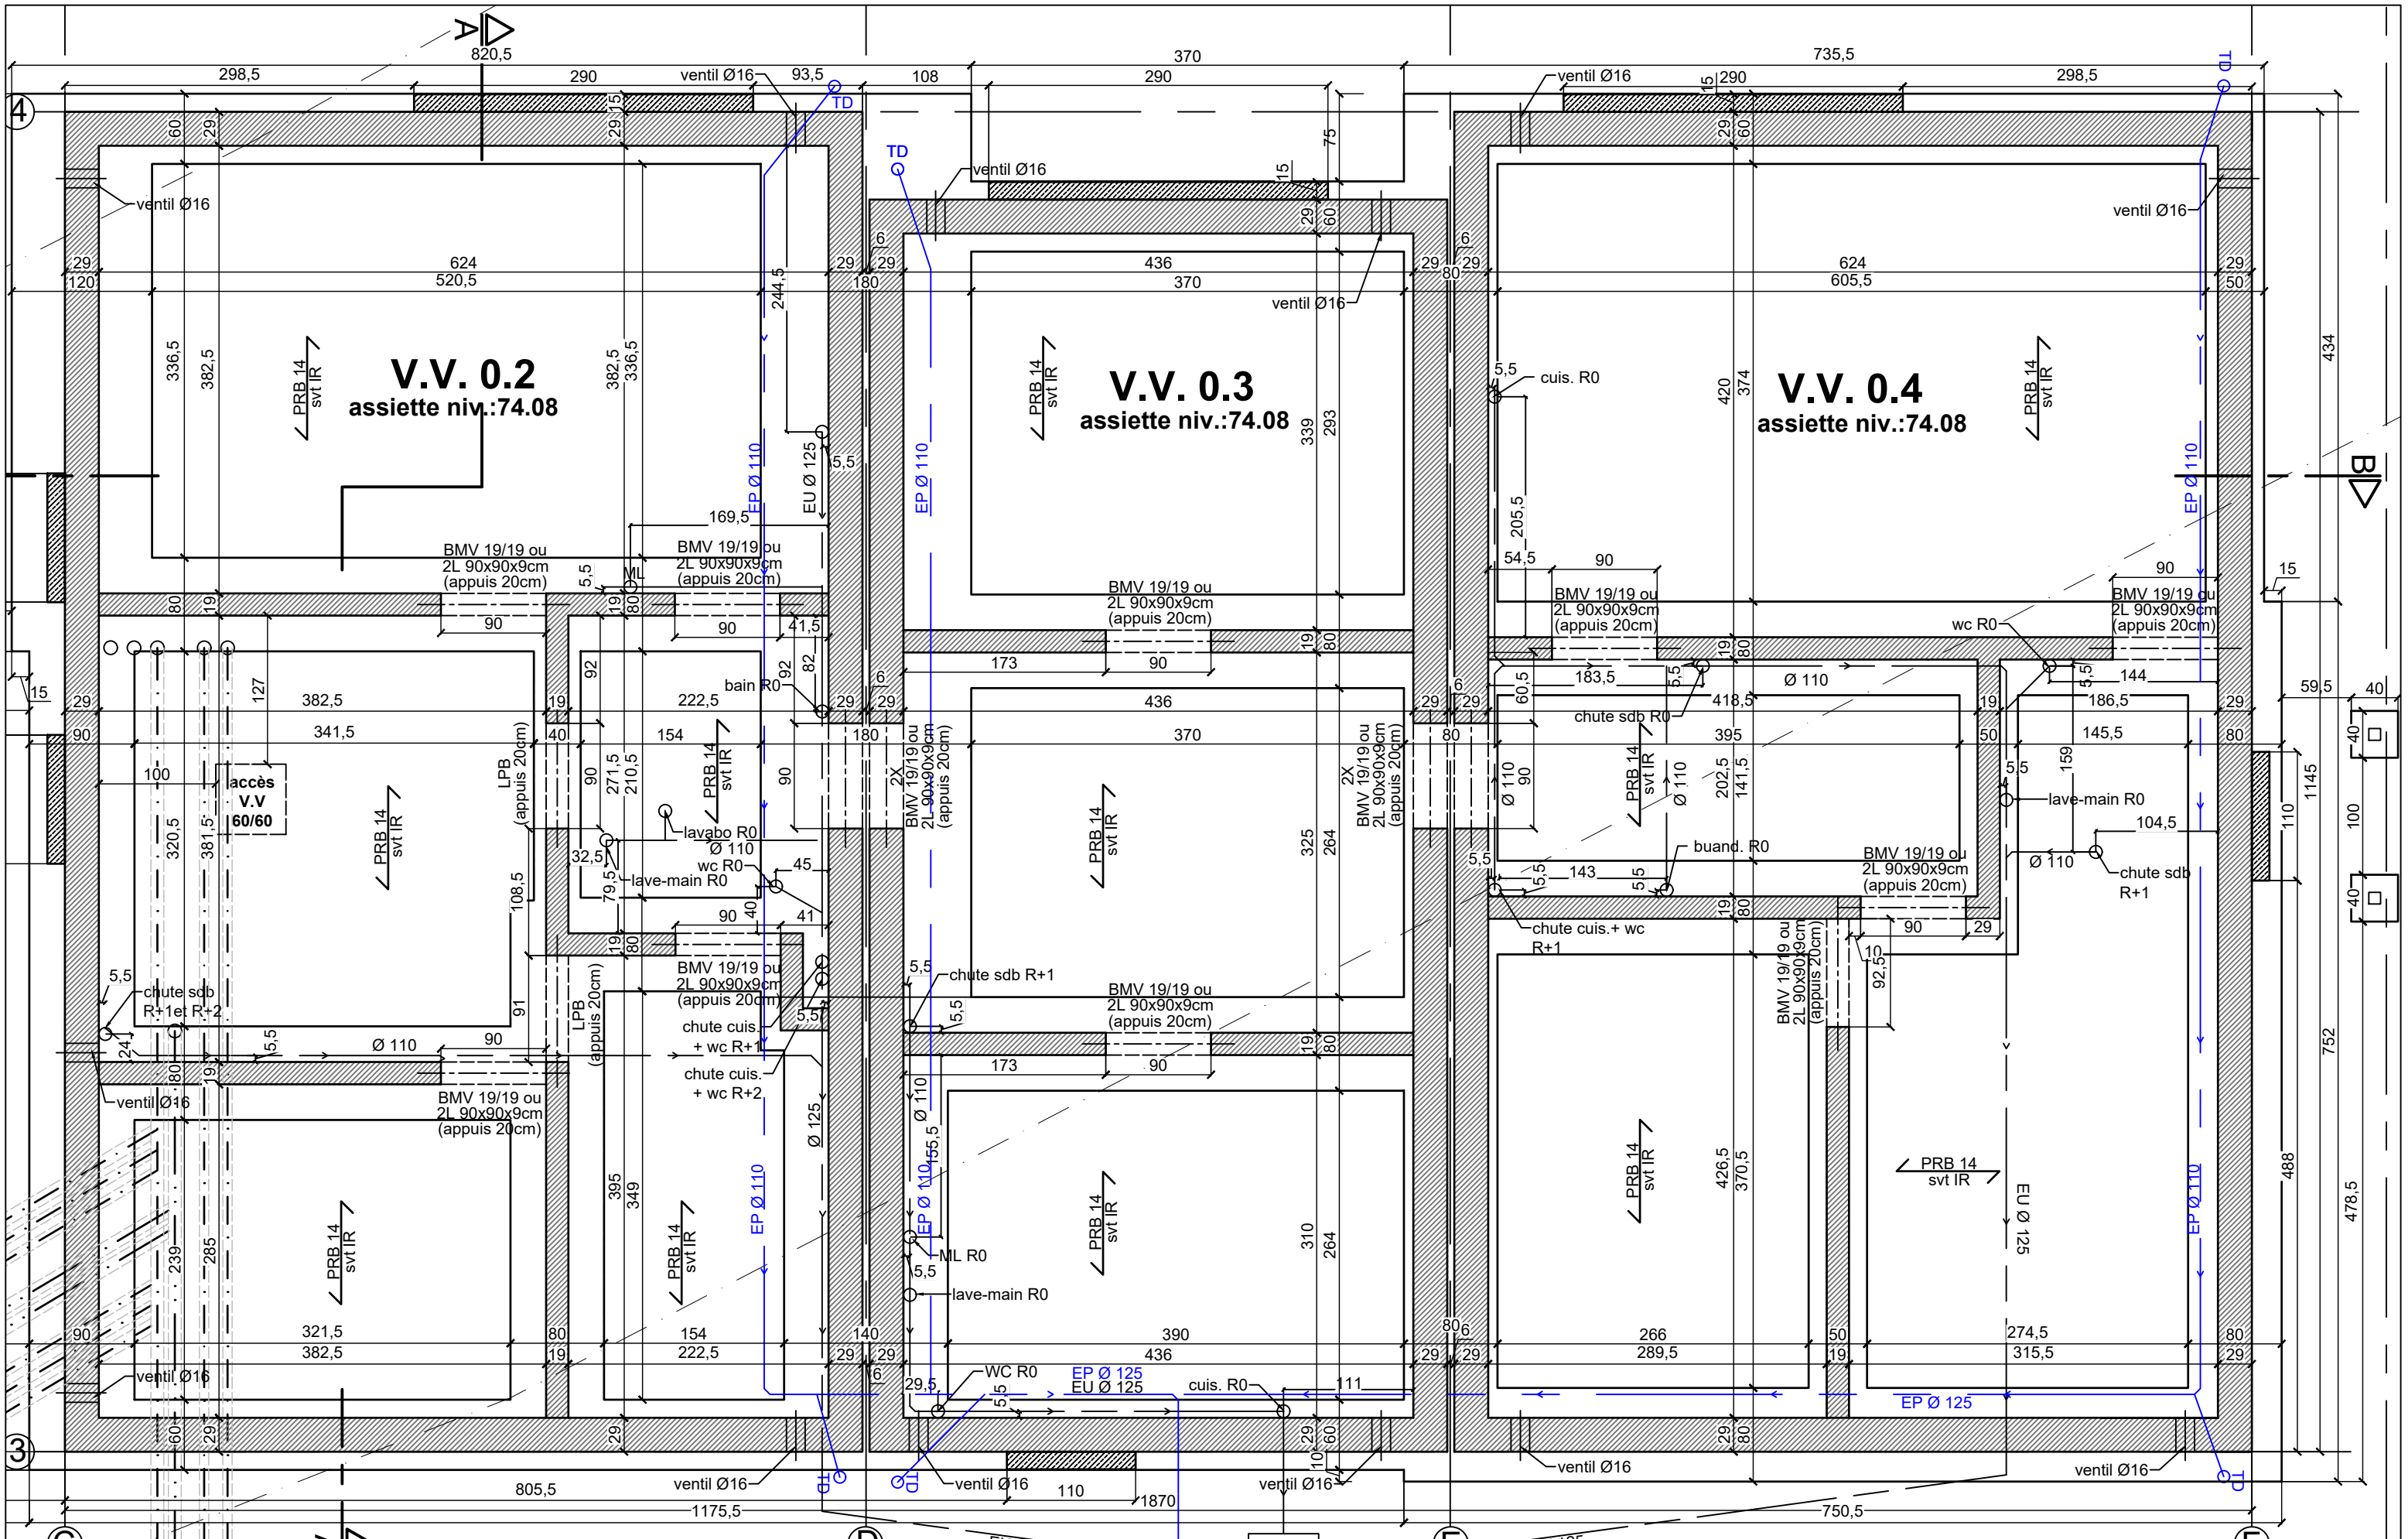

Plan des vides ventilés - partie droite - 1/50

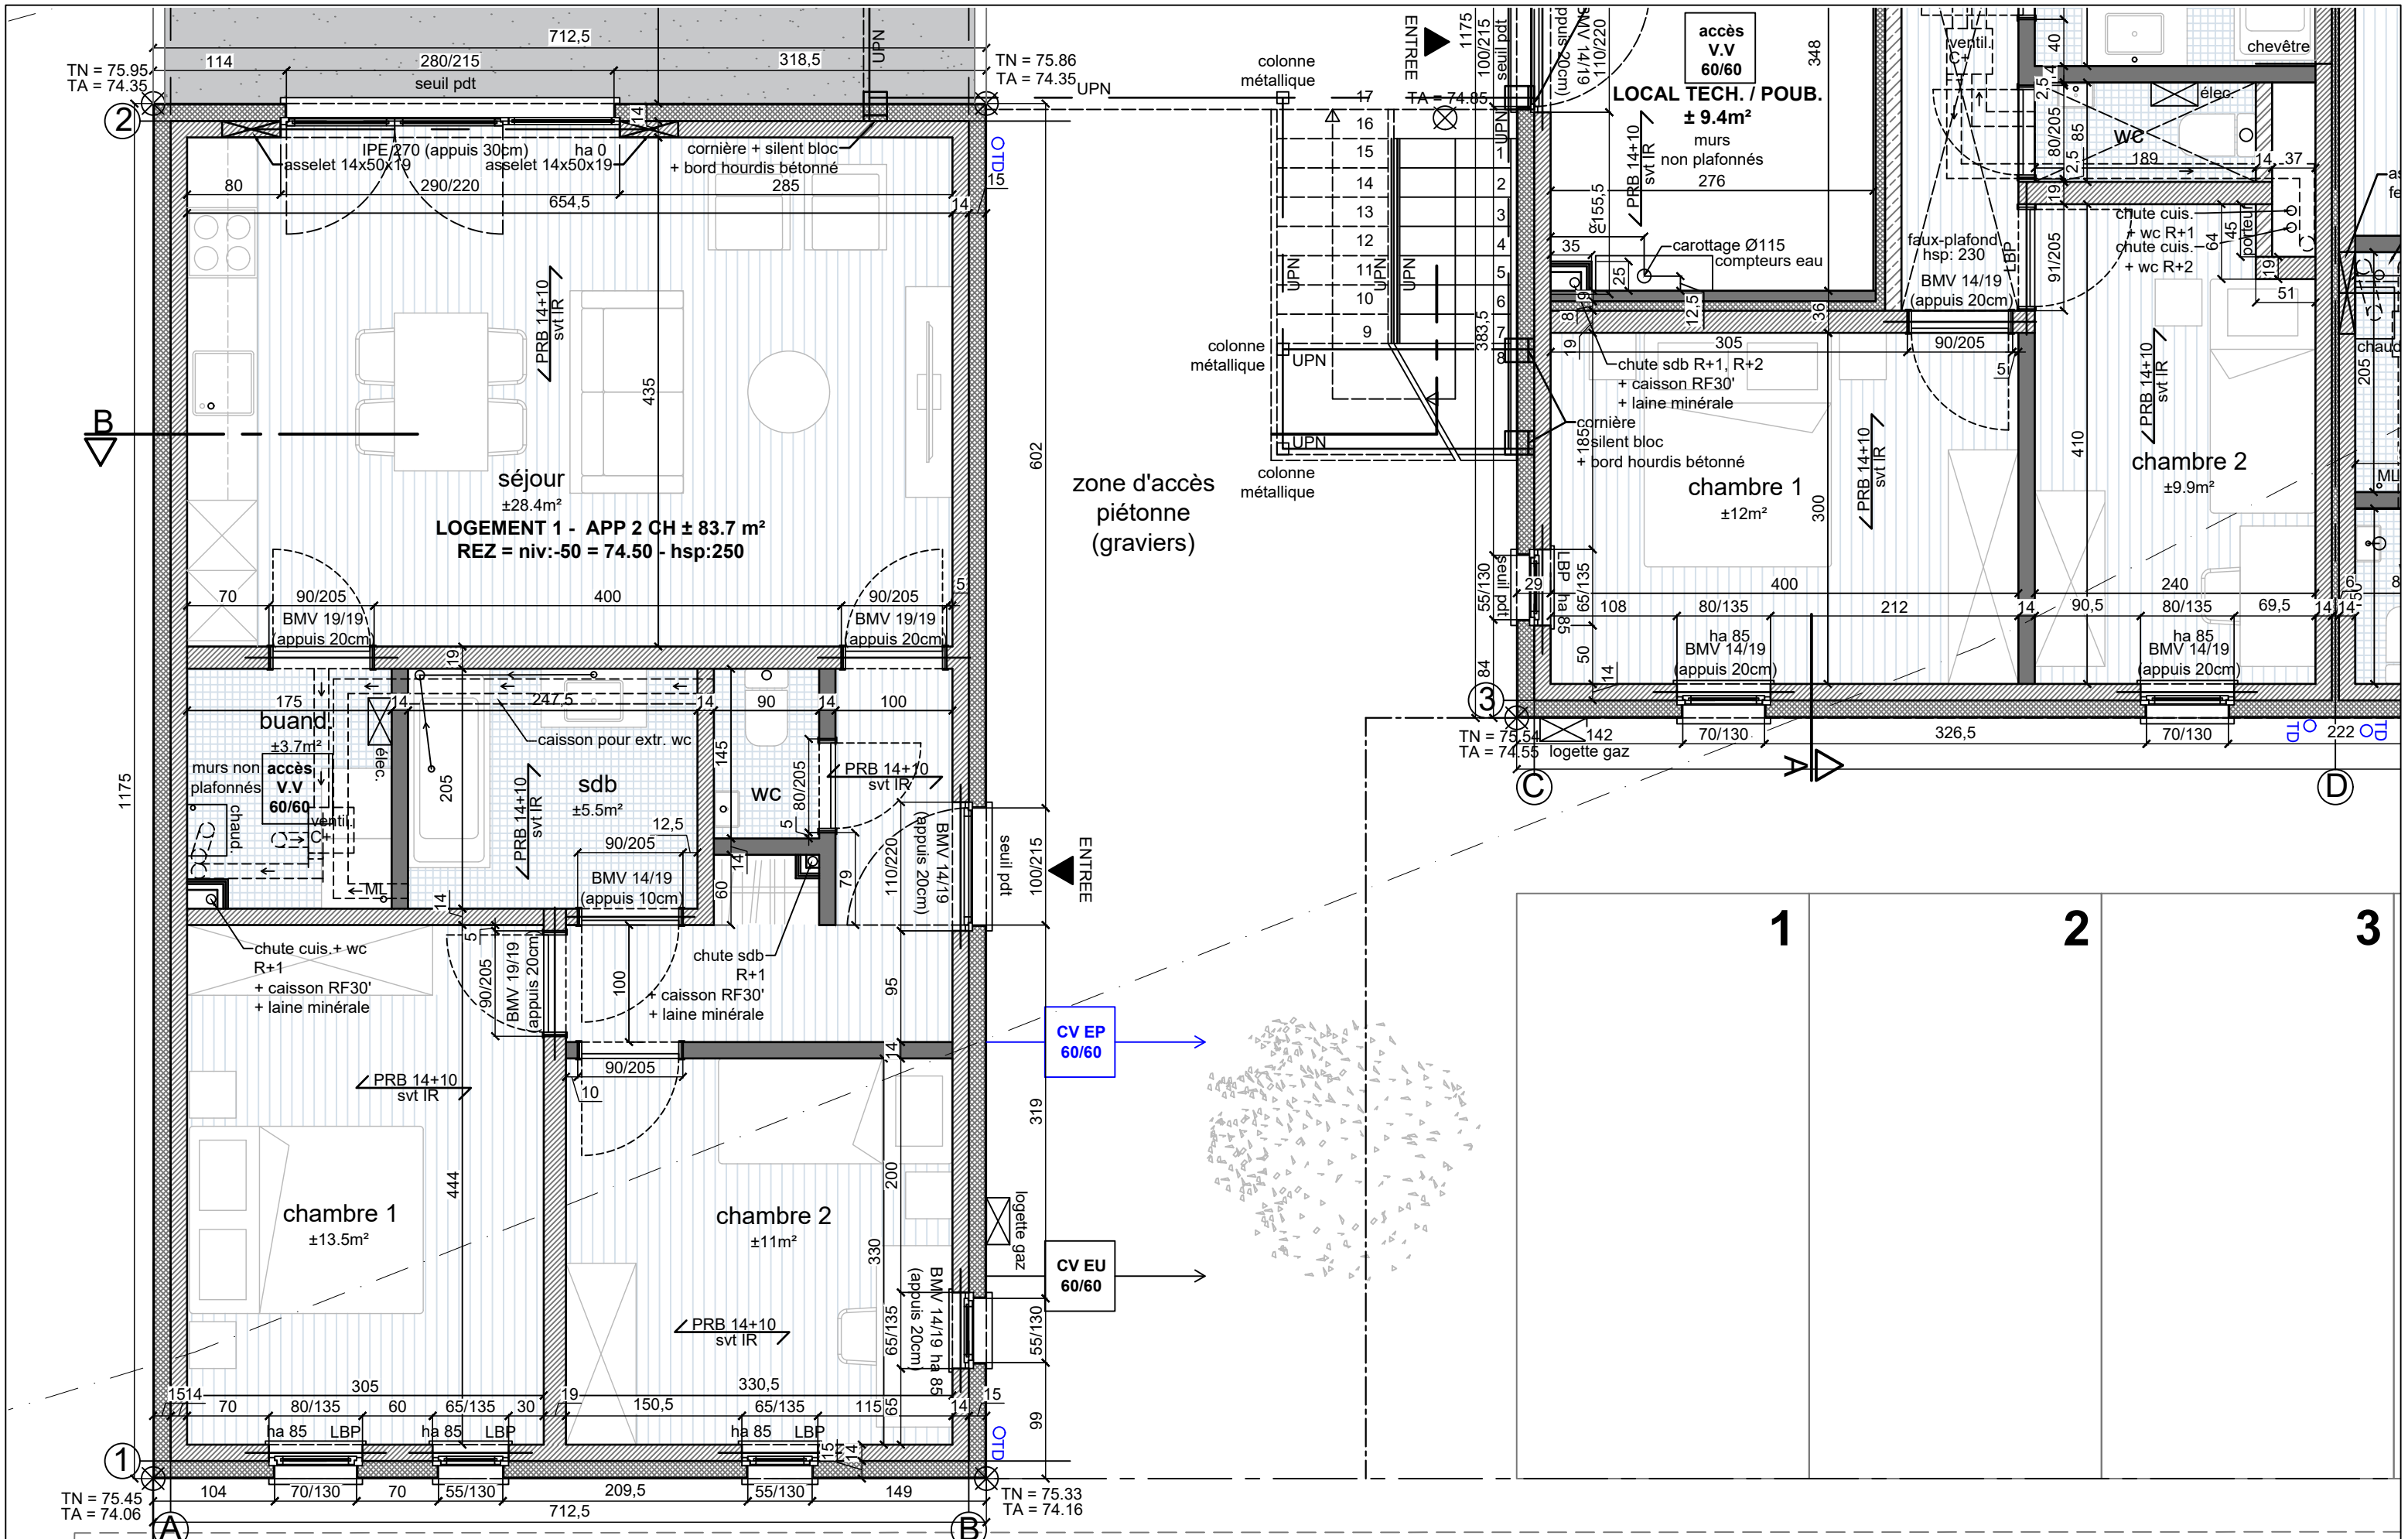

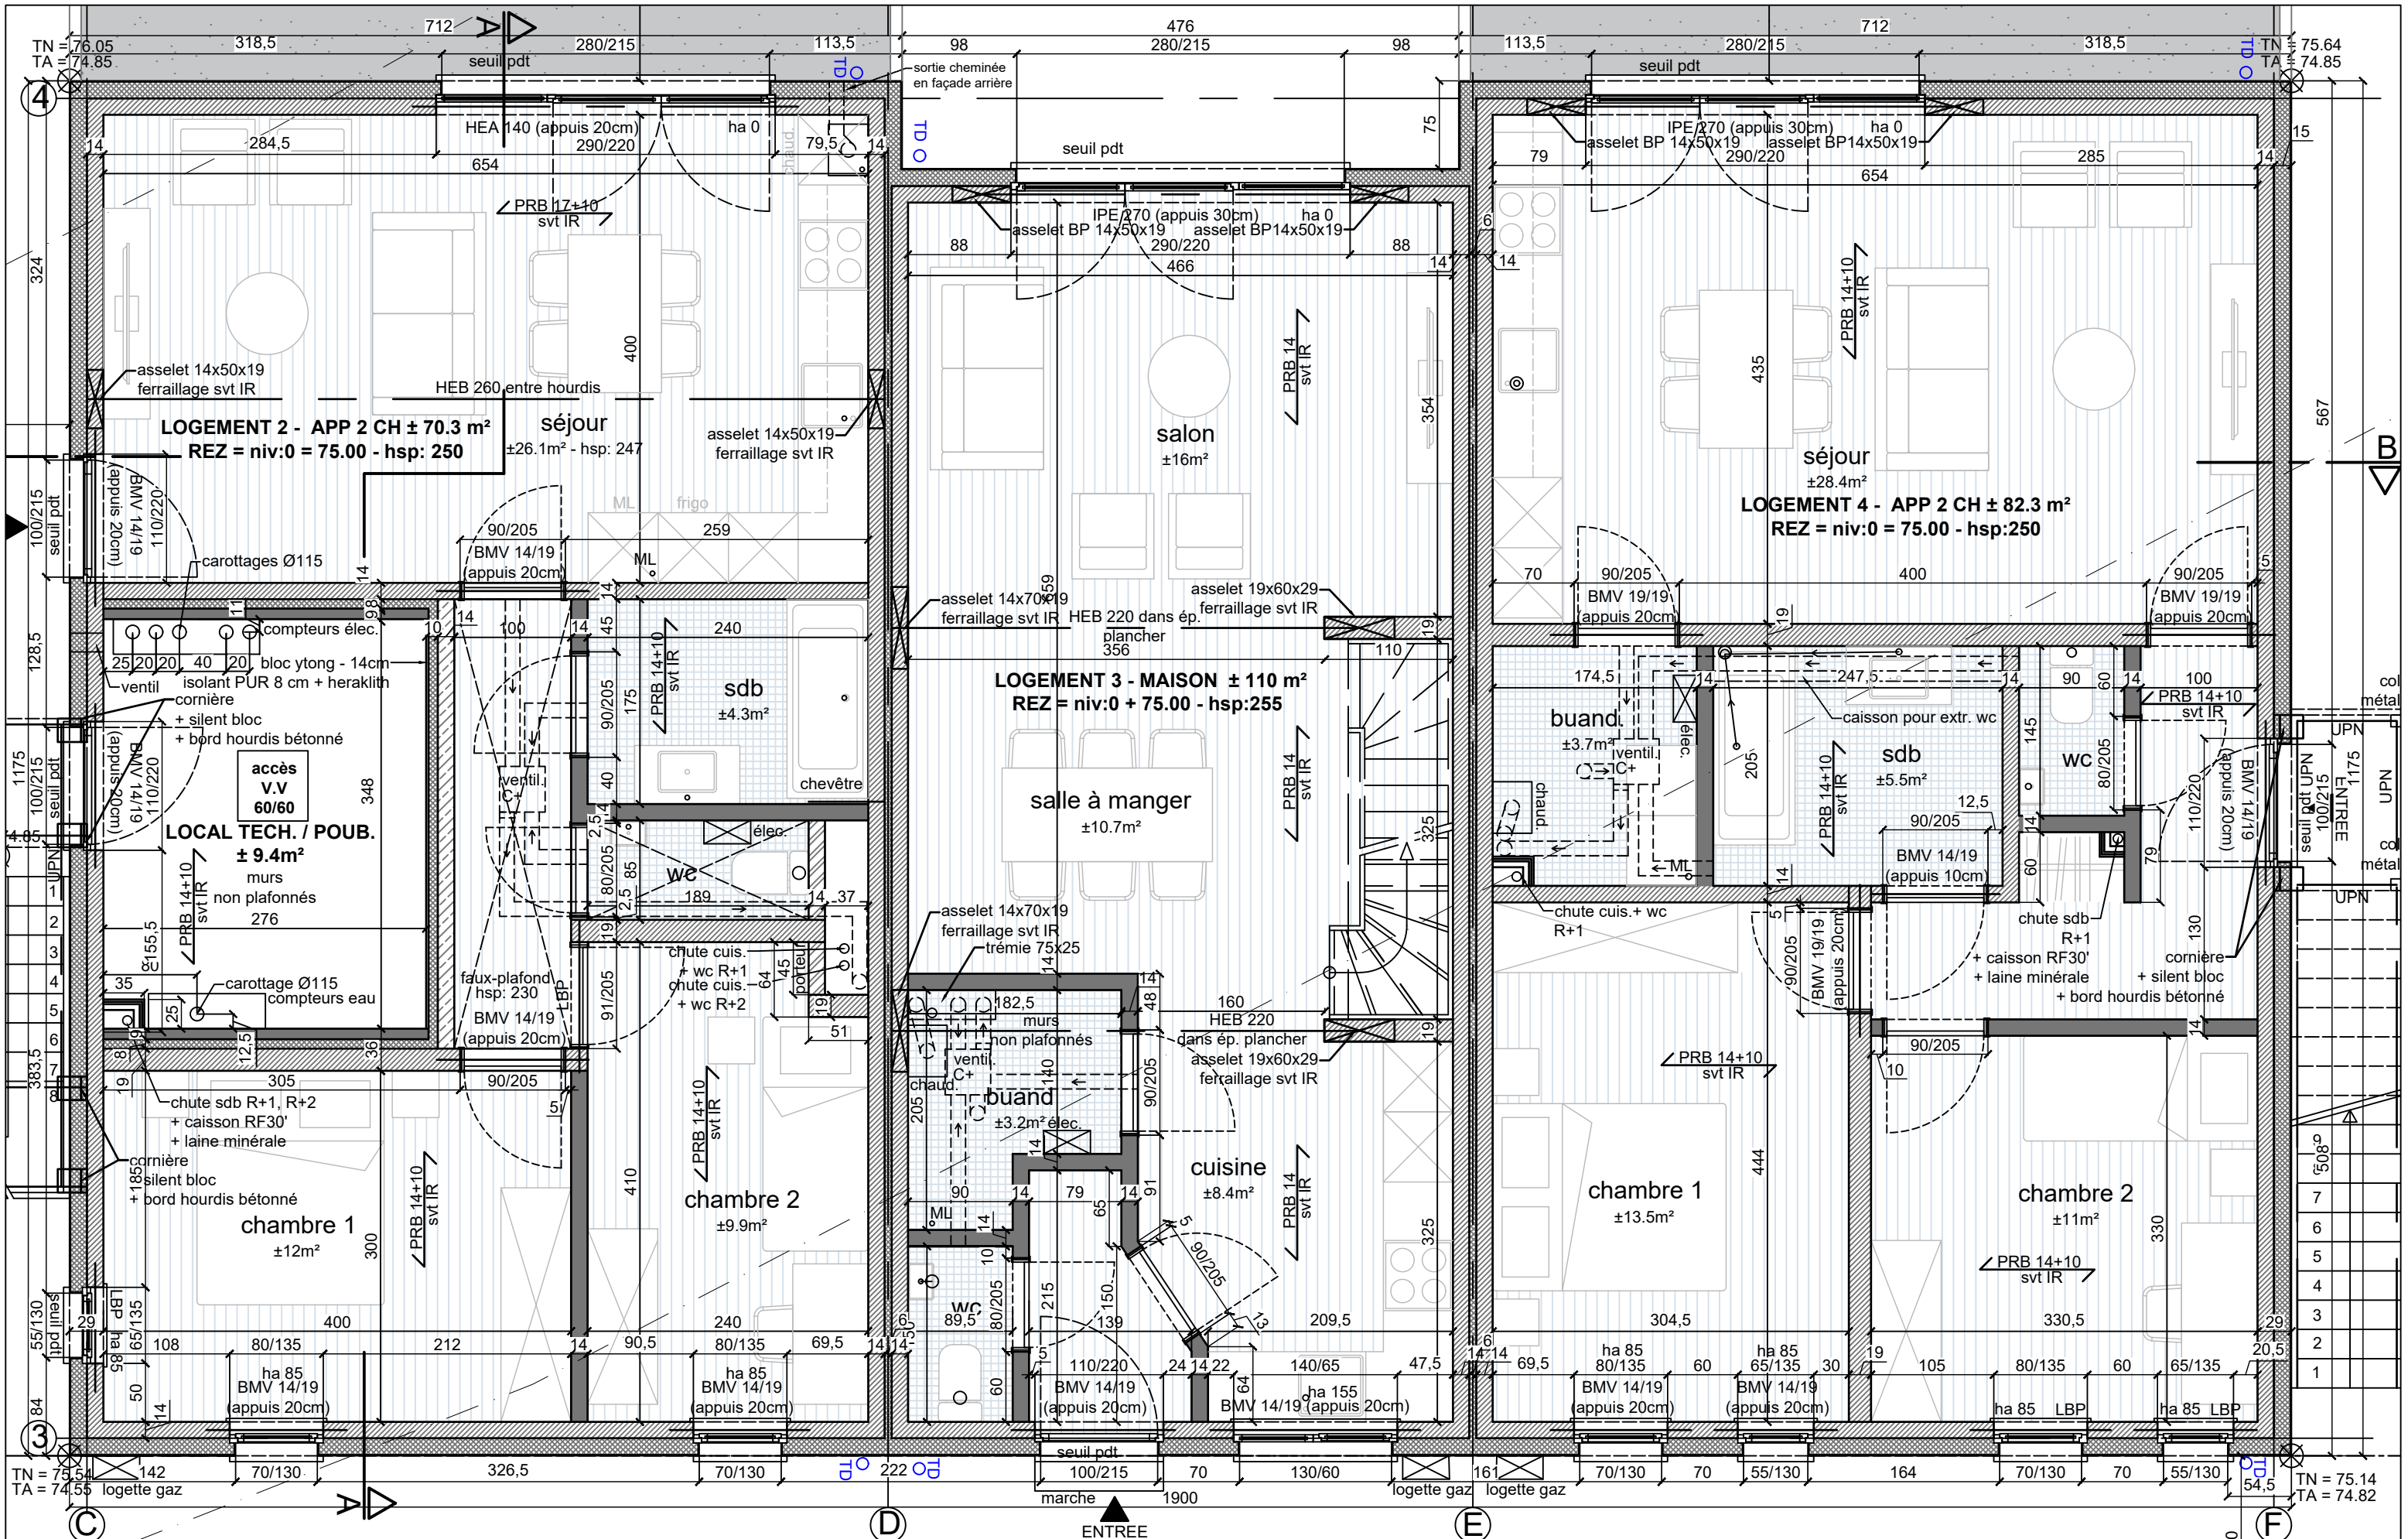

Plan du rez-de-chaussée - partie droite - 1/50

Chantier
Rue Fontaine St Jean
4480 Hermalle ss Huy
VP13C - VP 15 - VP16

Construction de 8 logements - VP13c

14-02-22
indice E

7/19
BPE


Maître de l'ouvrage
Améthyste SRL
Place Emile Dupont 5,
4000 Liège
Tél. : 0479 69 00 23

Architecte
MGA srl
Rue Darchis, n°25
4000 Liège
0476 21 32 10
info@mga.archi


m g a

(sans qualification)

www.mga.archi

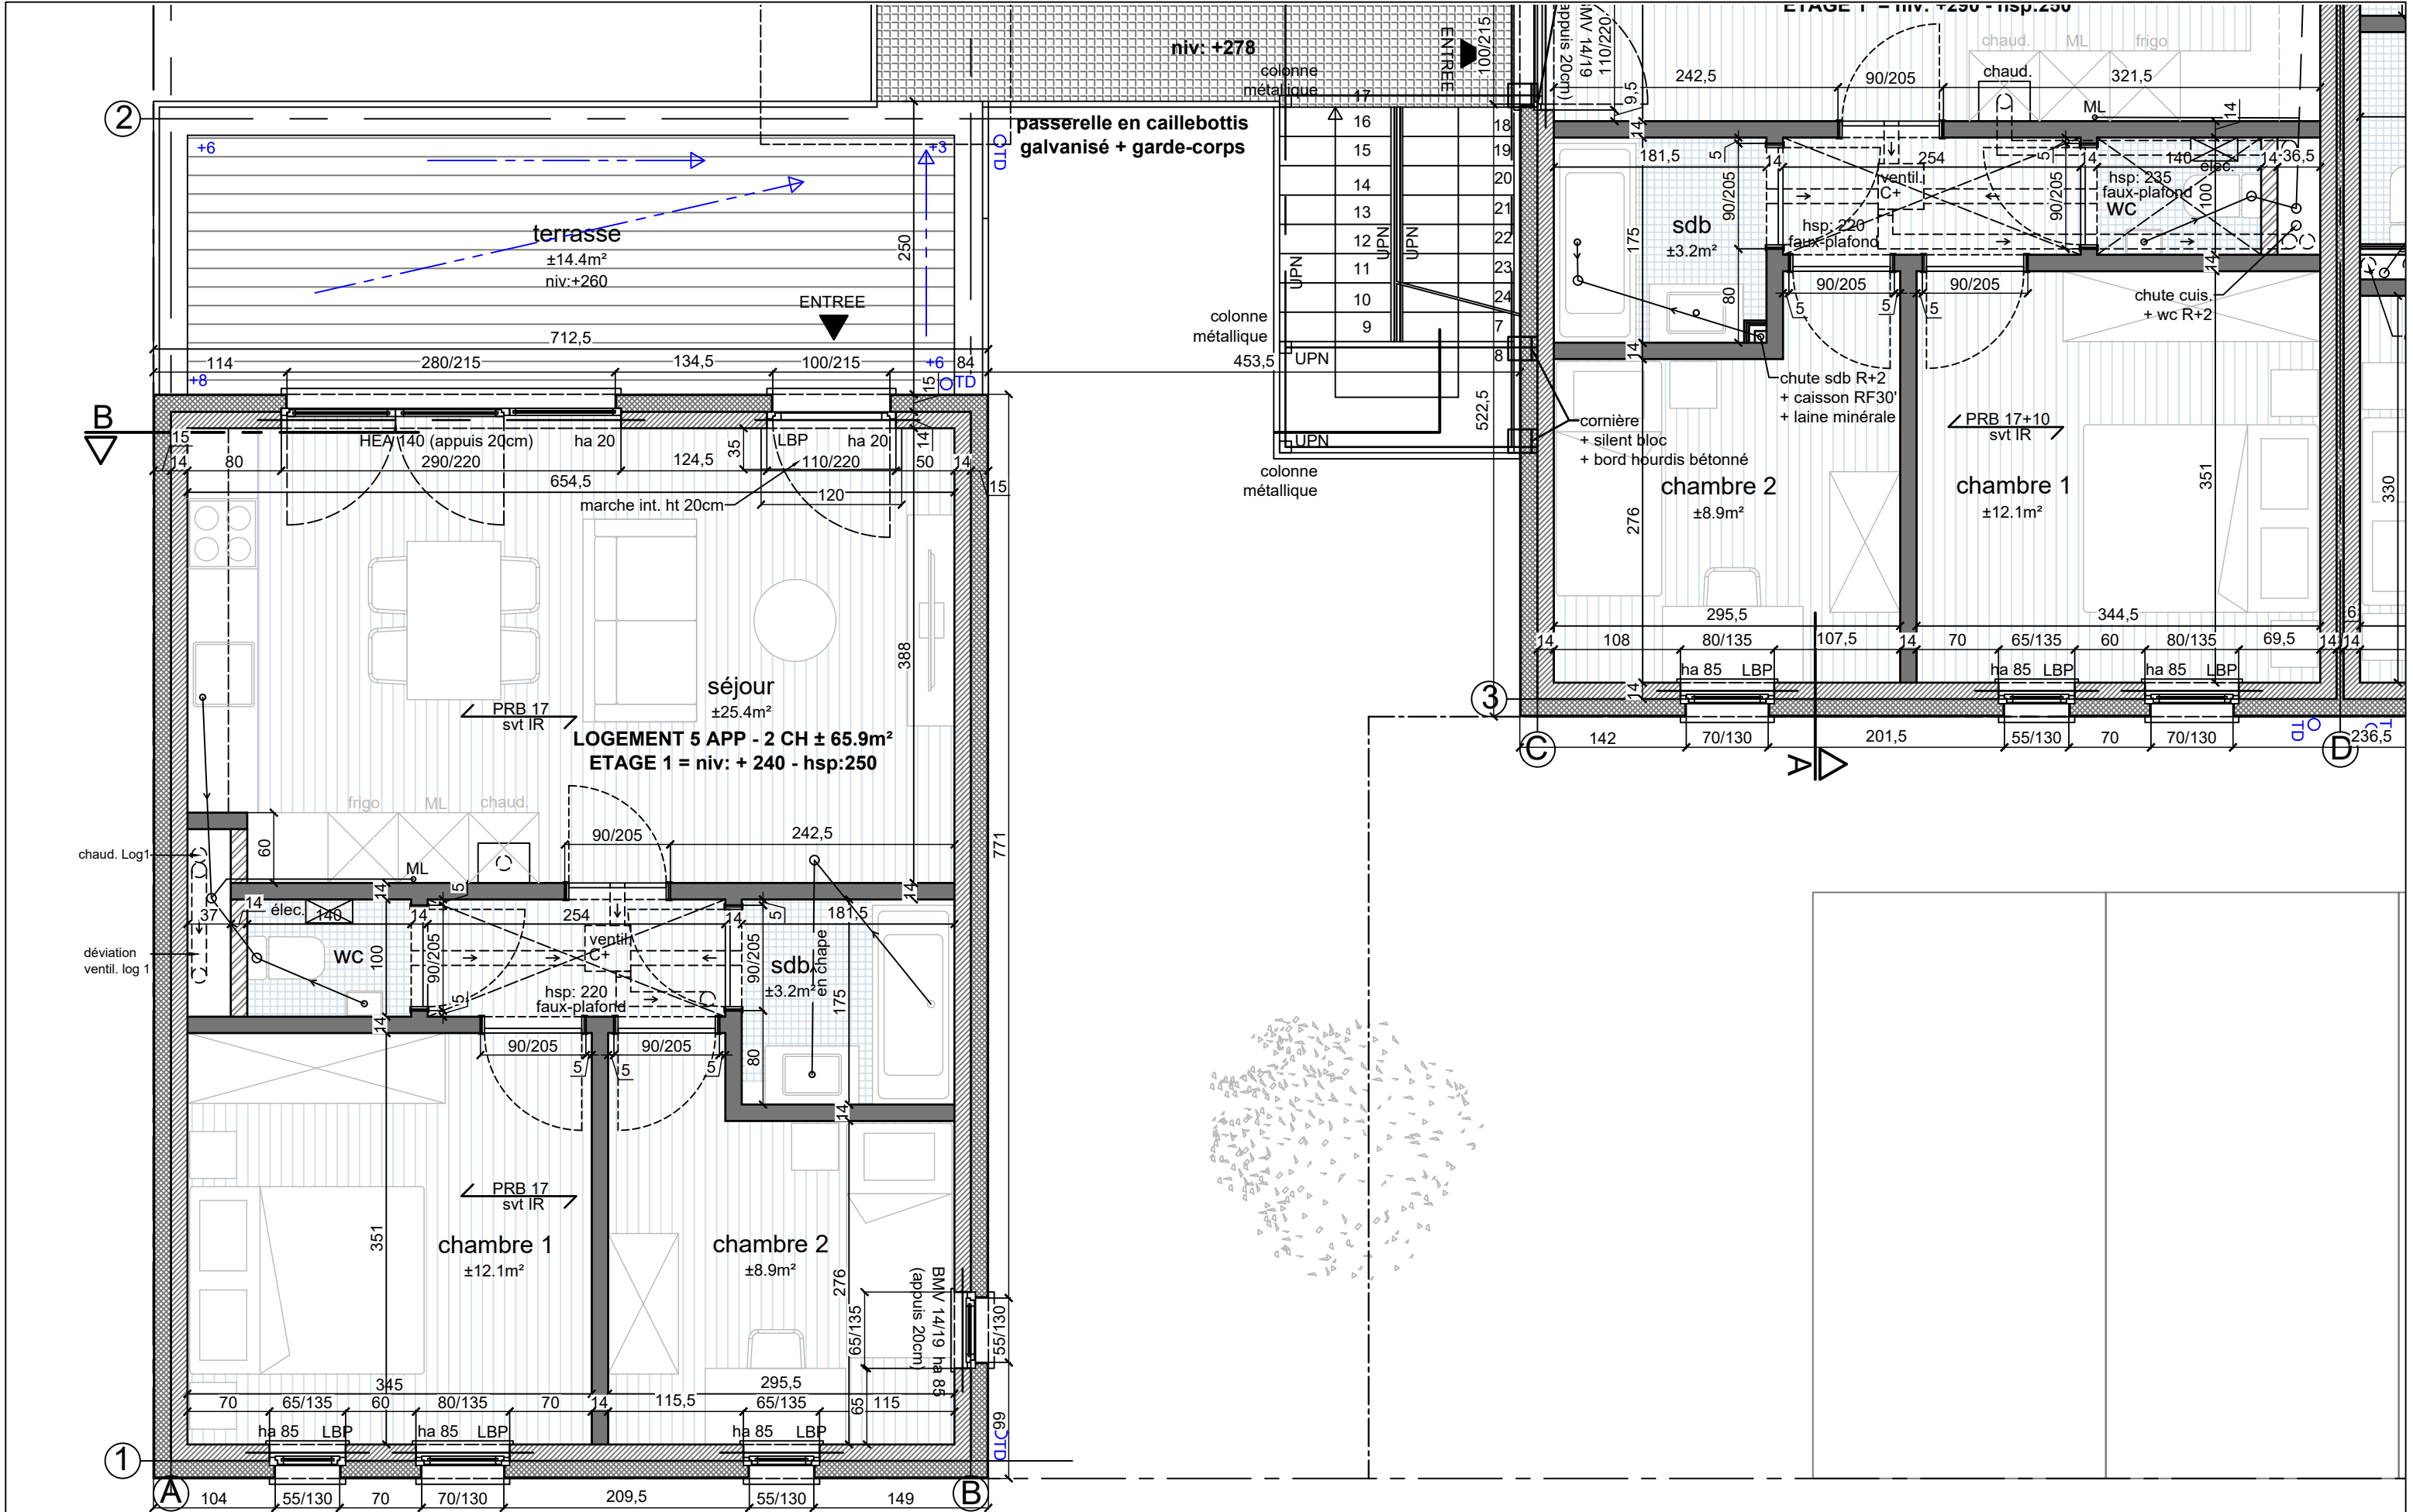

Plan du premier étage - partie gauche - 1/50

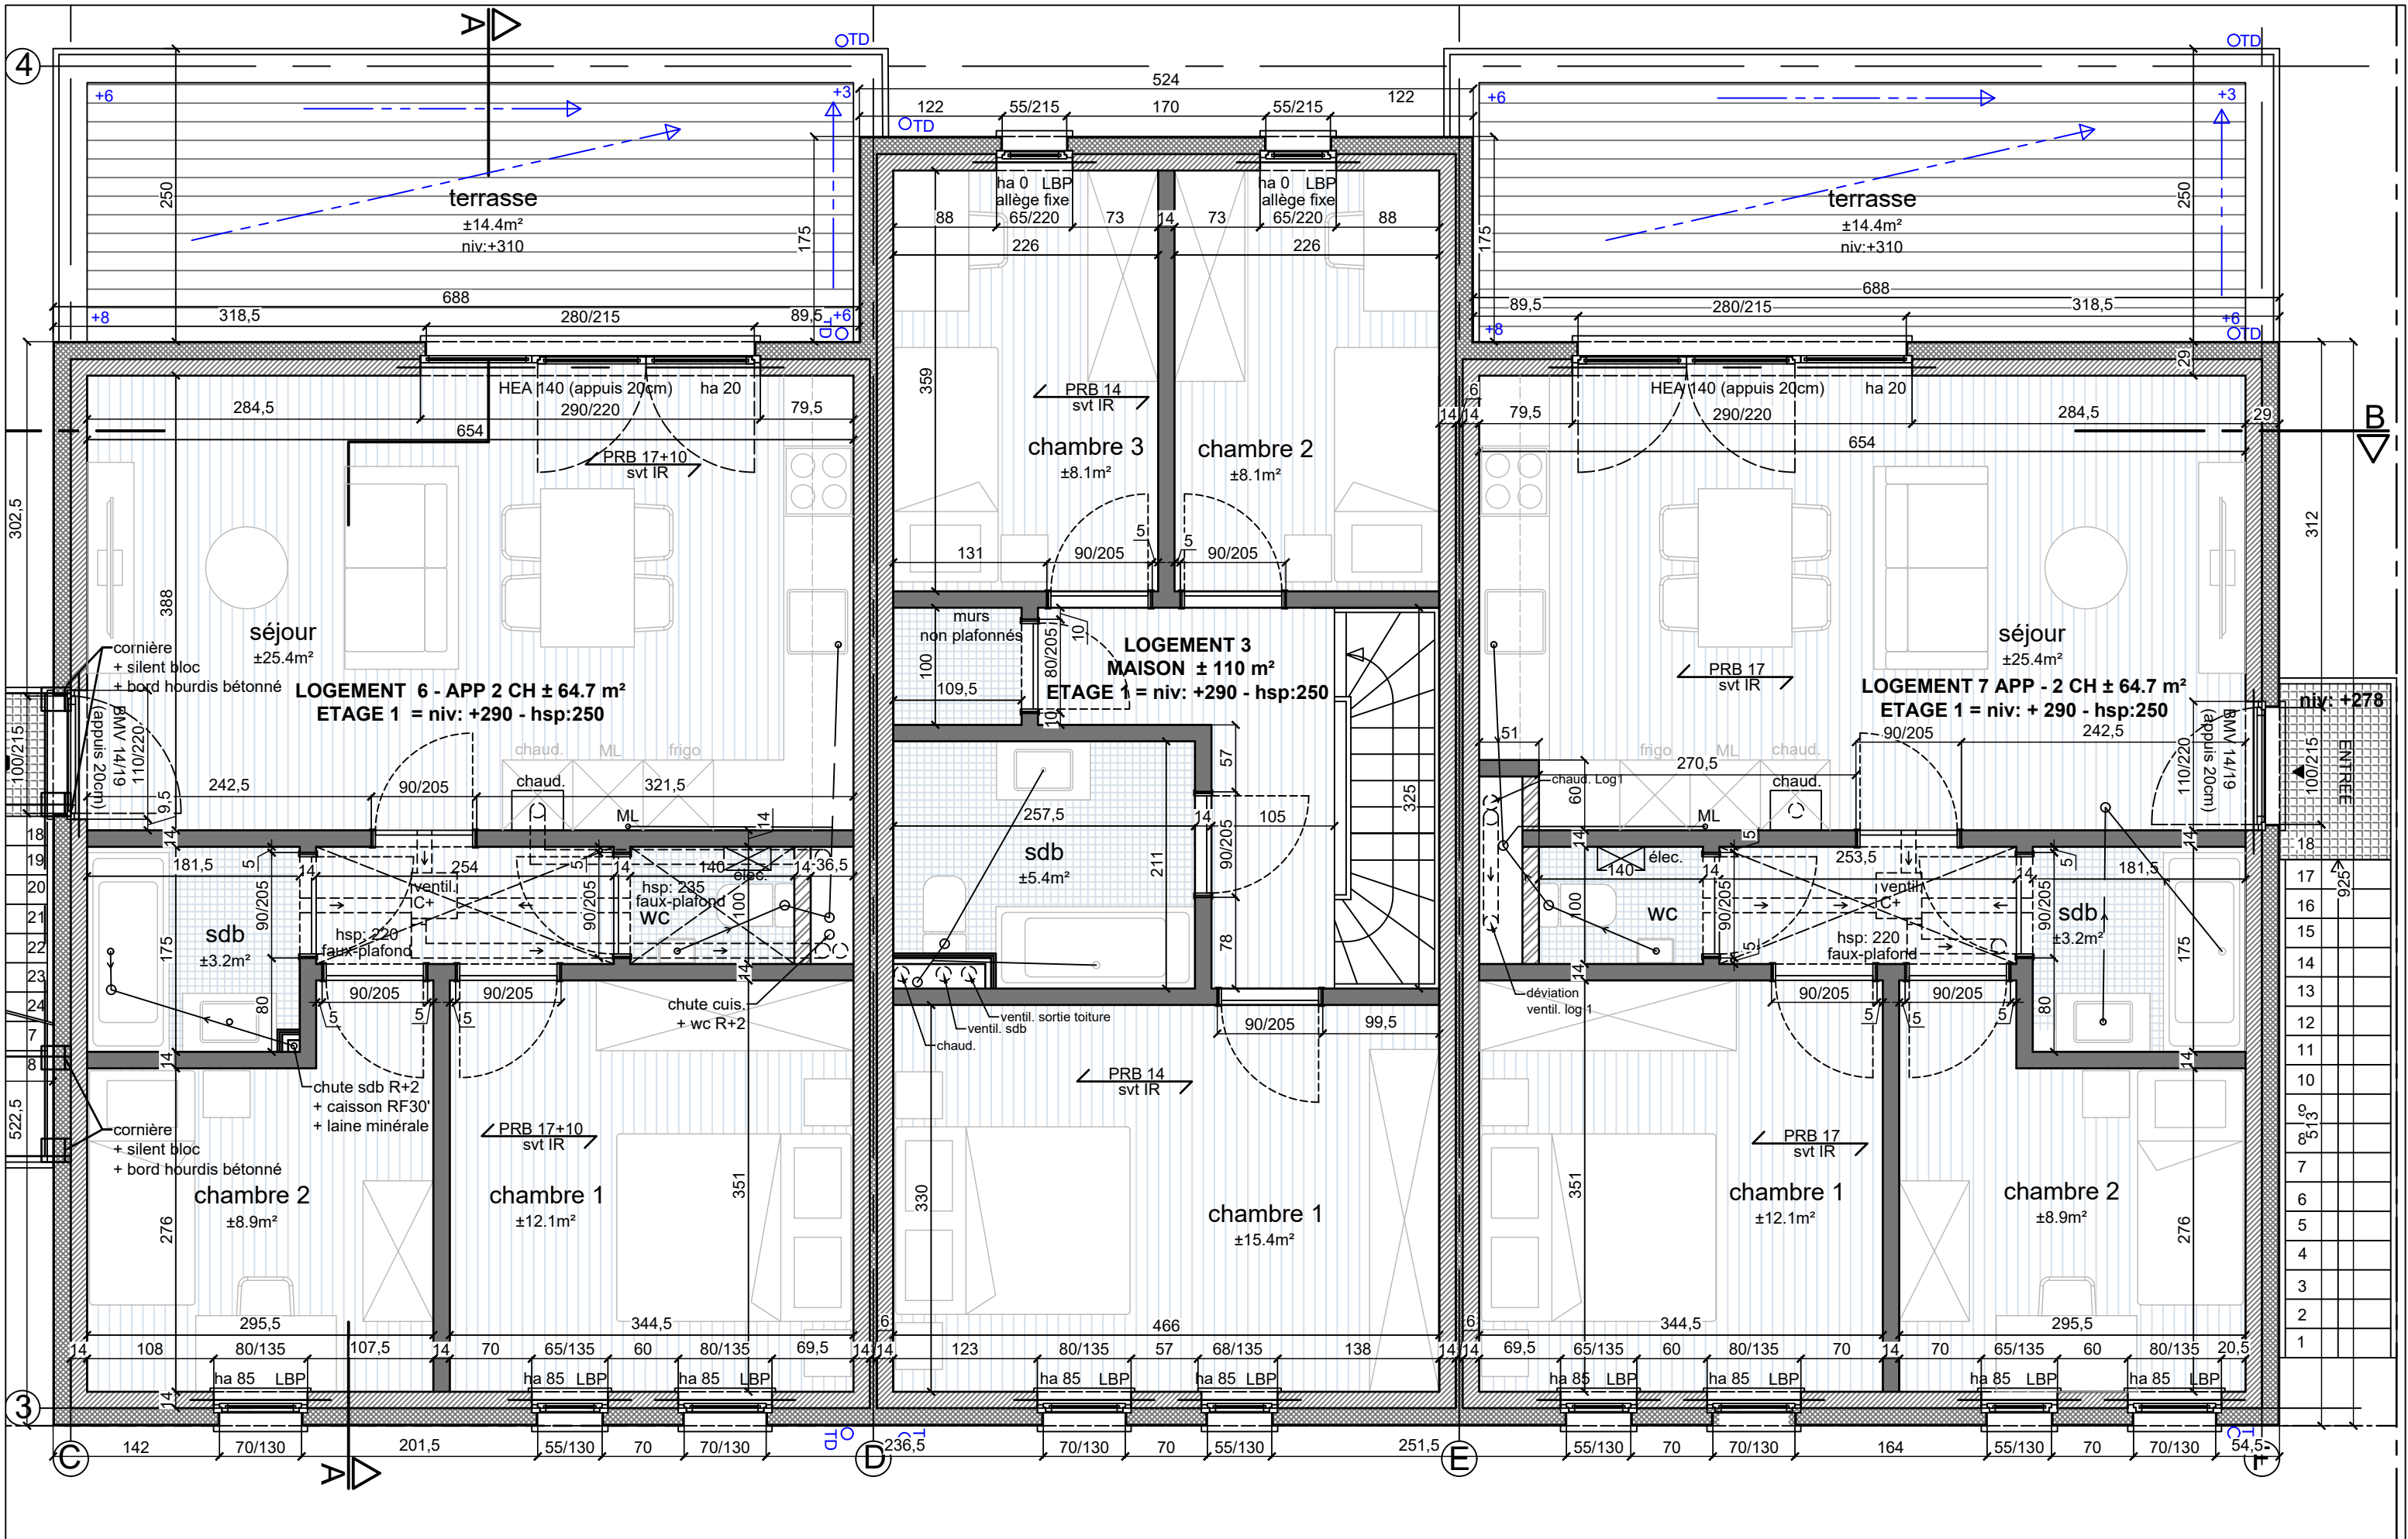

Plan du premier étage - partie droite - 1/50

Chantier
Rue Fontaine St Jean
4480 Hermalle ss Huy
VP13C - VP 15 - VP16

Construction de 8 logements - VP13c


04-04-22
indice F
9/19
BPE

Maître de l'ouvrage
Améthyste SRL
Place Emile Dupont 5,
4000 Liège
Tél. : 0479 69 00 23


Architecte
MGA srl
Rue Darchis, n°25
4000 Liège
0476 21 32 10
info@mga.archi

m g a


www.mga.archi

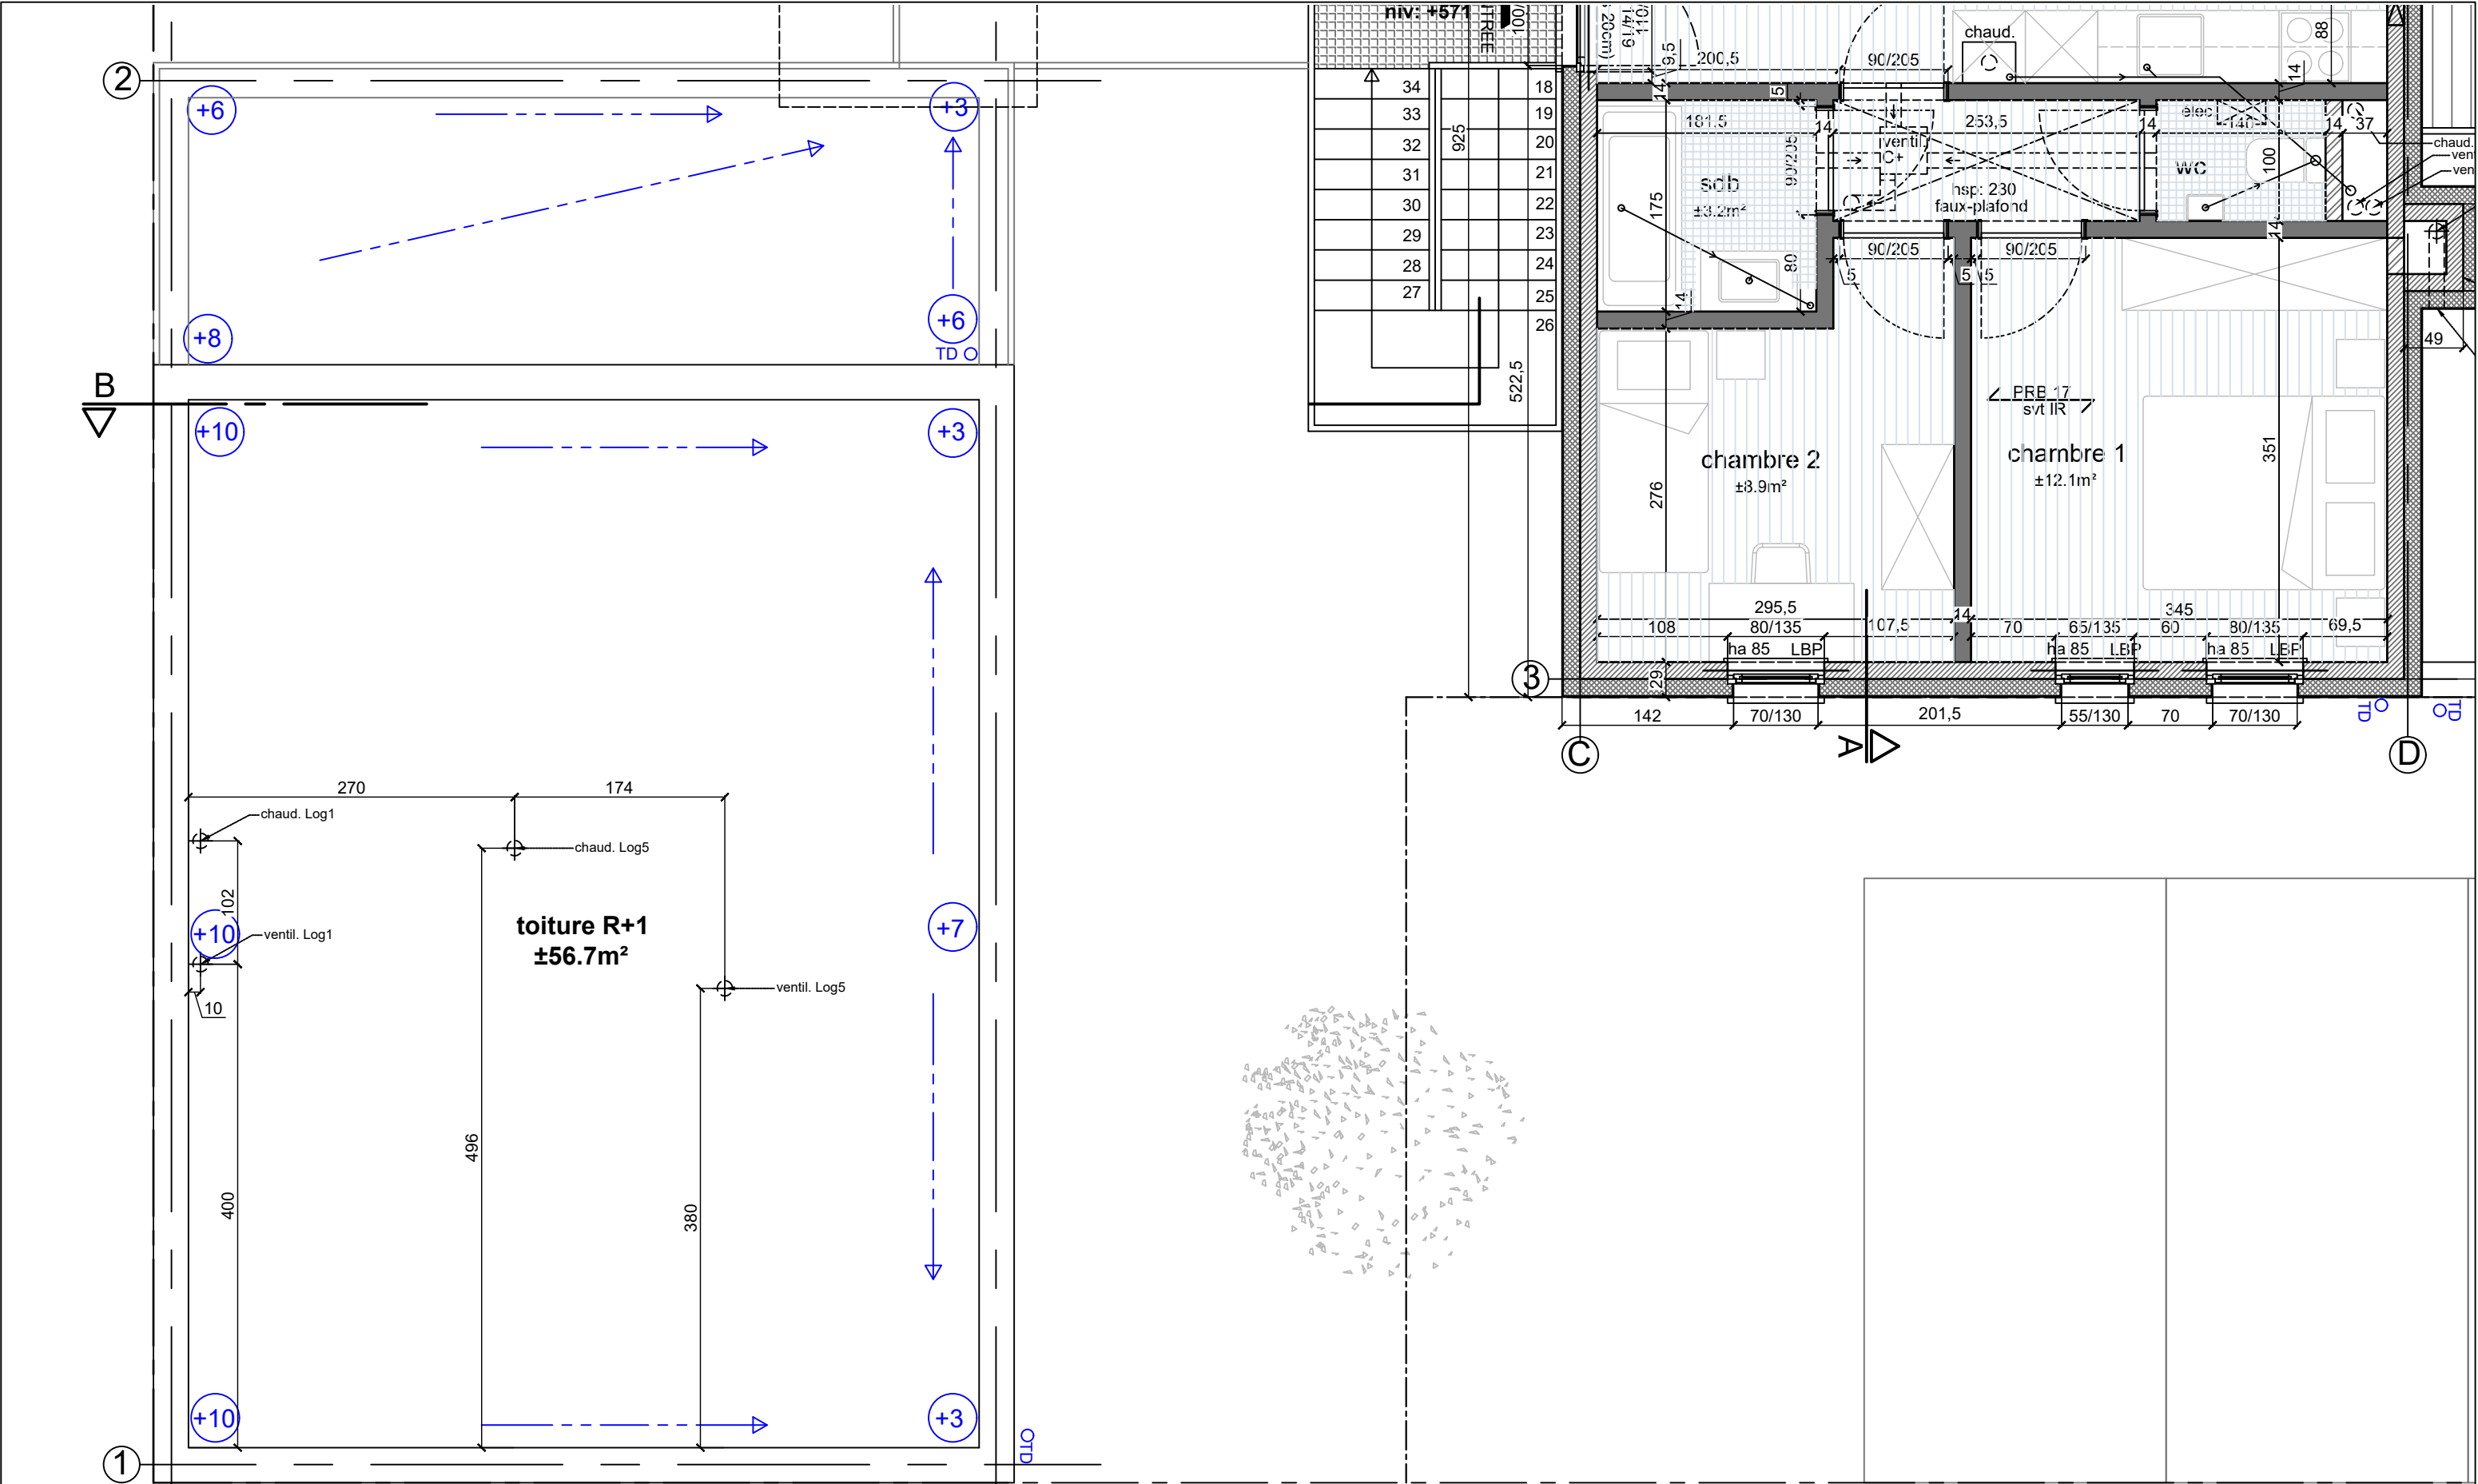

Plan du premier étage - partie gauche - 1/50

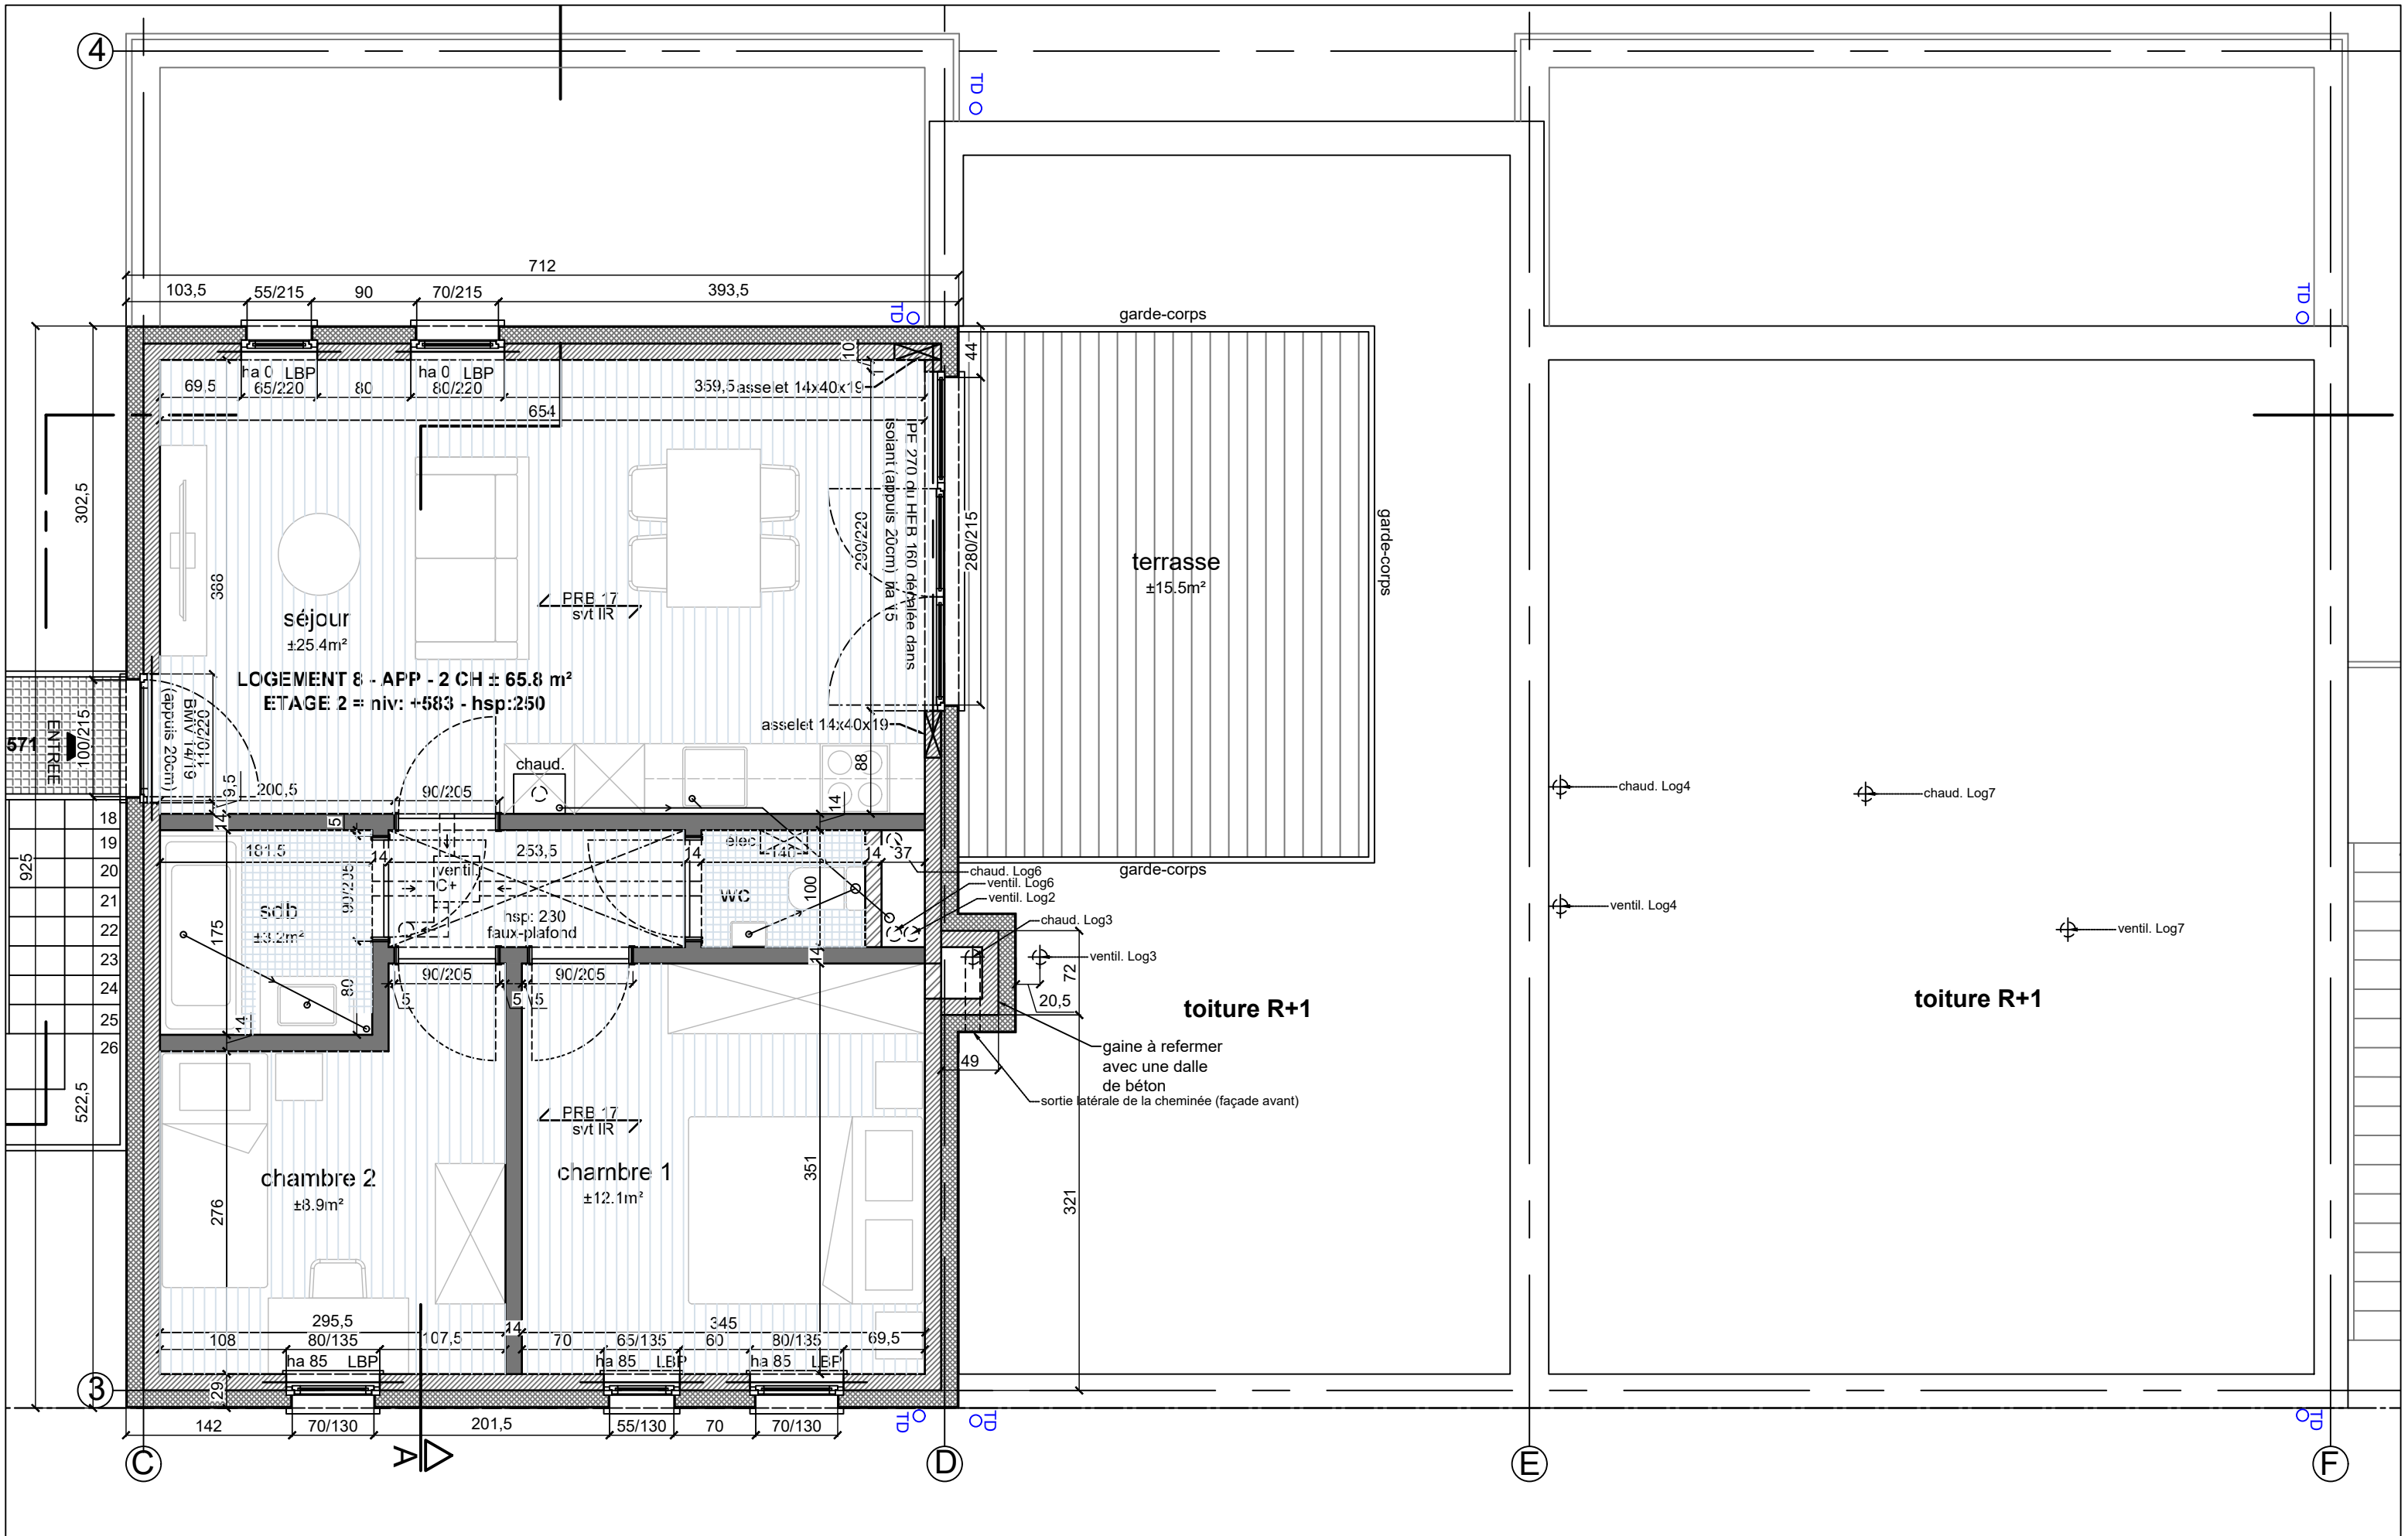

Plan du deuxième étage - partie droite - 1/50

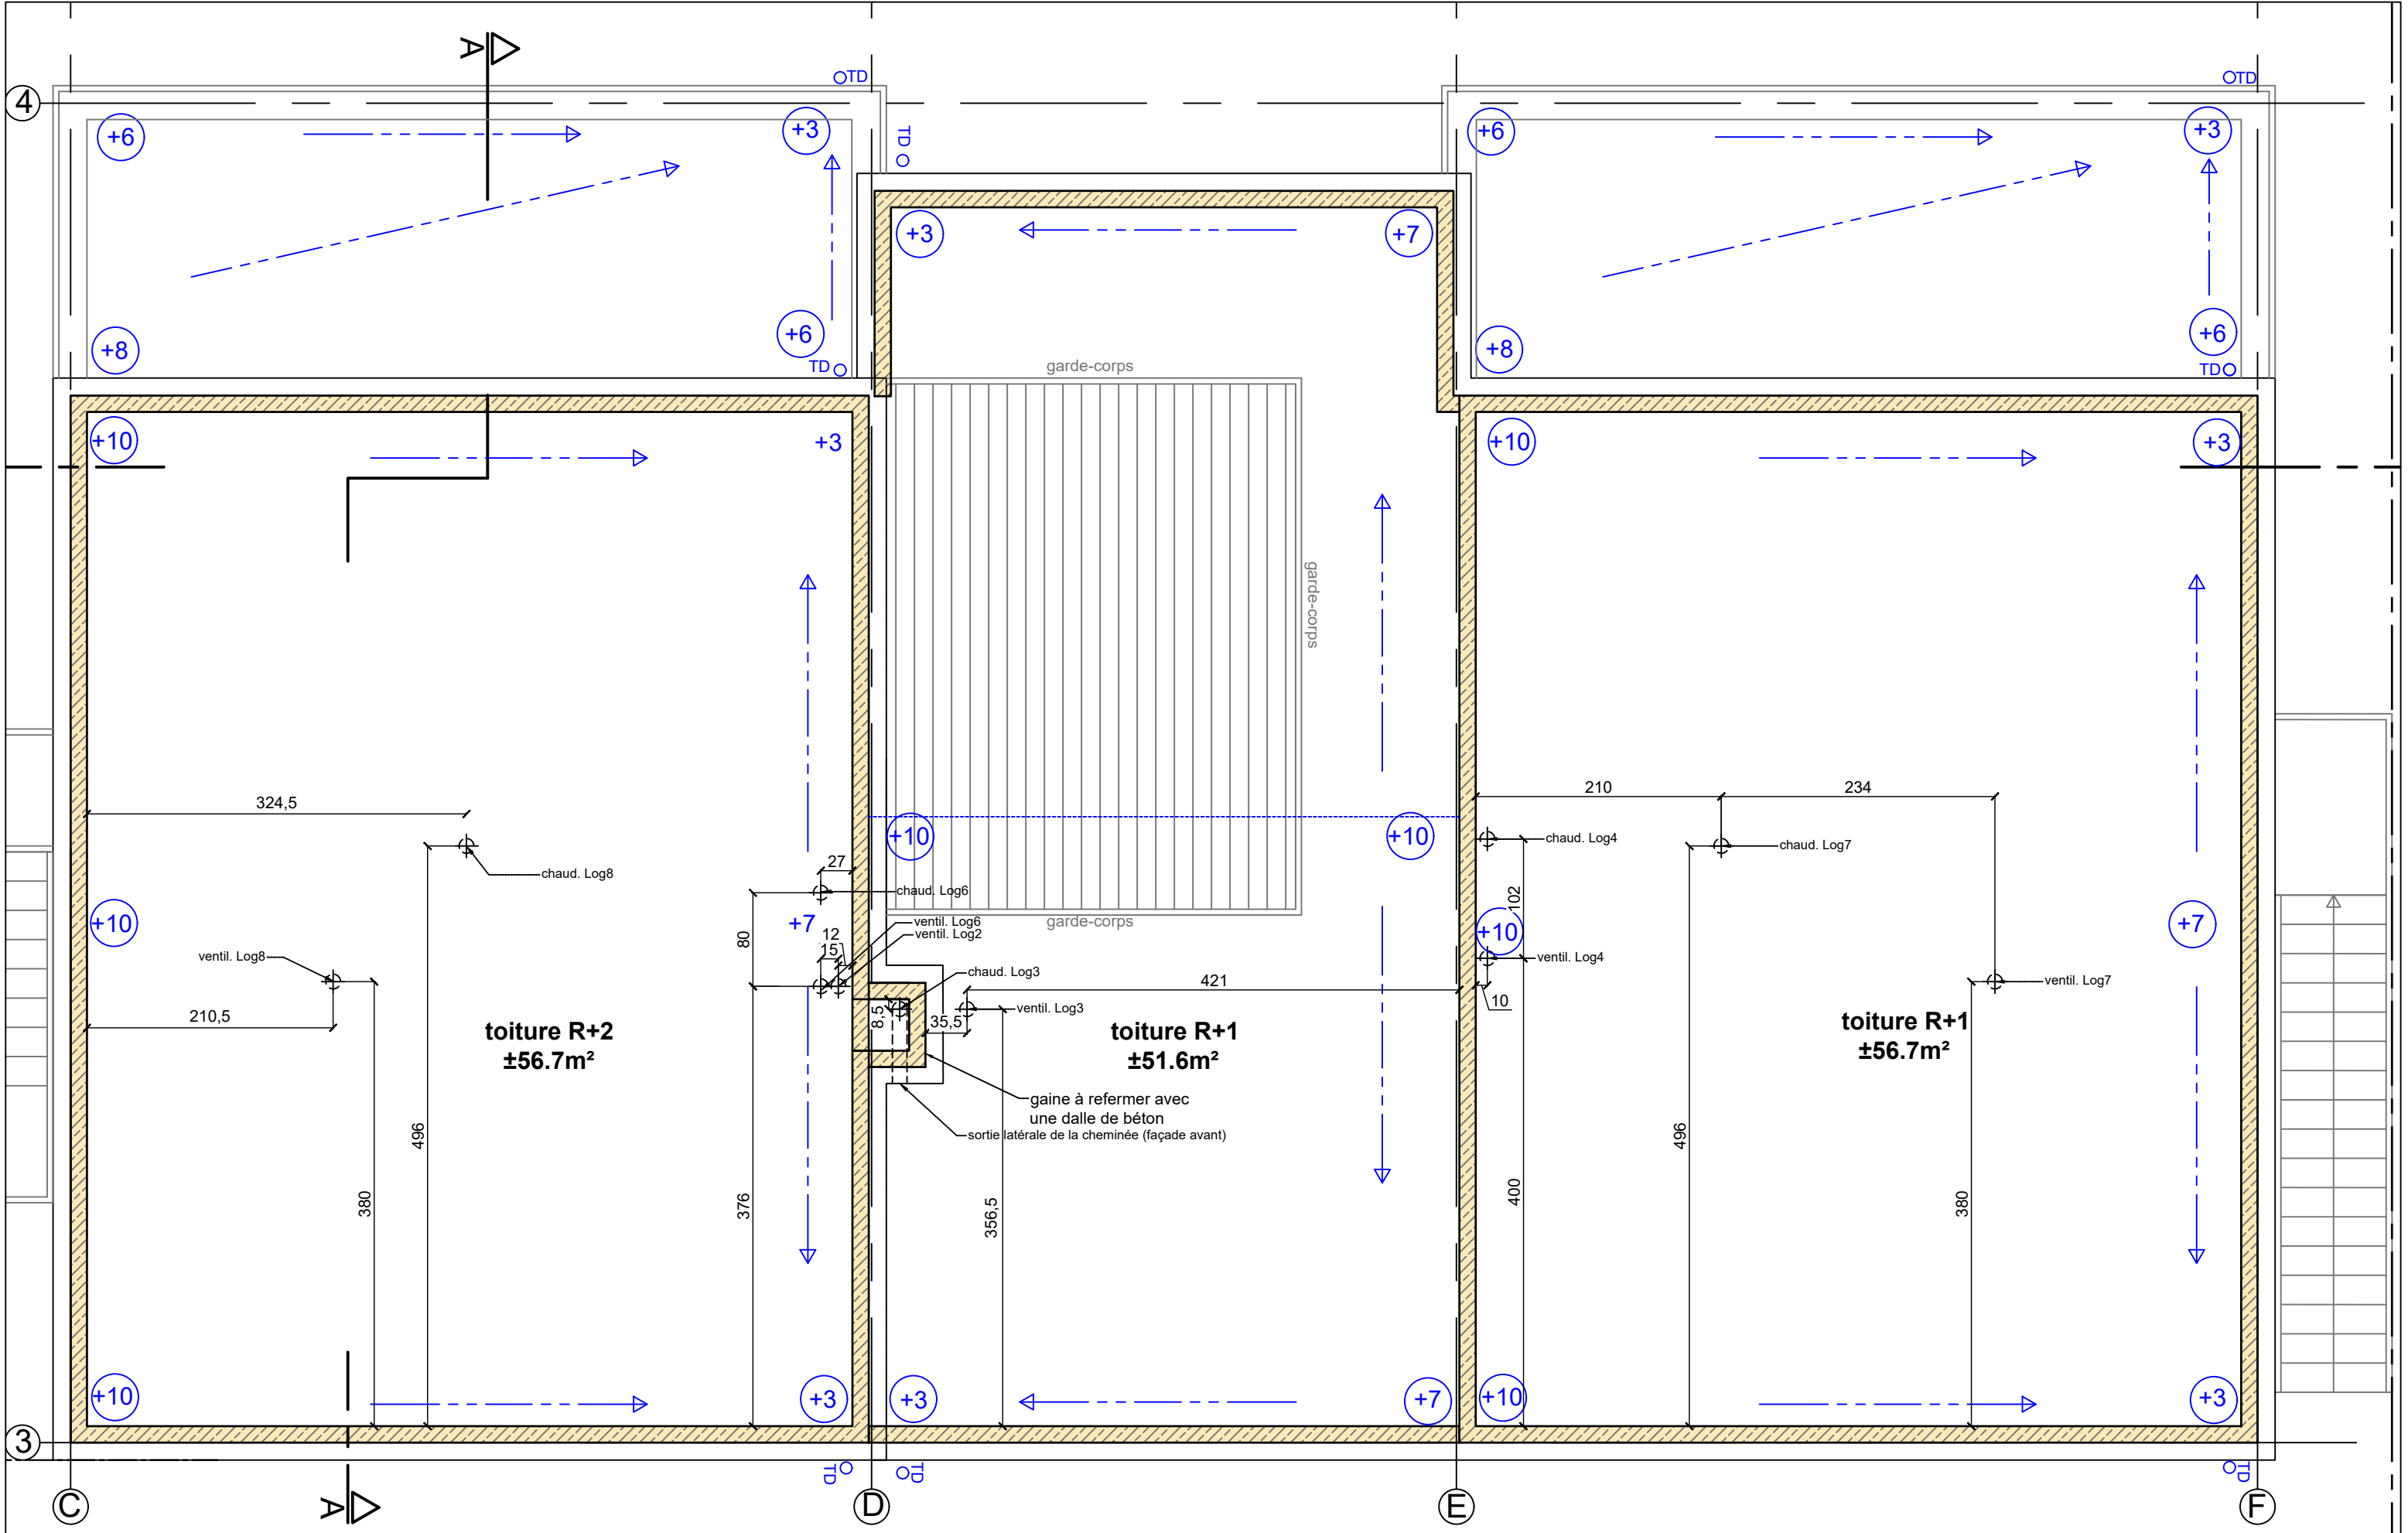

Plan du deuxième étage - partie droite - 1/50

Chantier
Rue Fontaine St Jean
4480 Hermalle ss Huy
VP13C - VP 15 - VP16

Construction de 8 logements - VP13c

04-04-22
indice F


12/19
BPE

Maître de l'ouvrage
Améthyste SRL
Place Emile Dupont 5,
4000 Liège
Tél. : 0479 69 00 23


Architecte
MGA srl
Rue Darchis, n°25
4000 Liège
0476 21 32 10
info@mga.archi

m g a

www.mga.archi

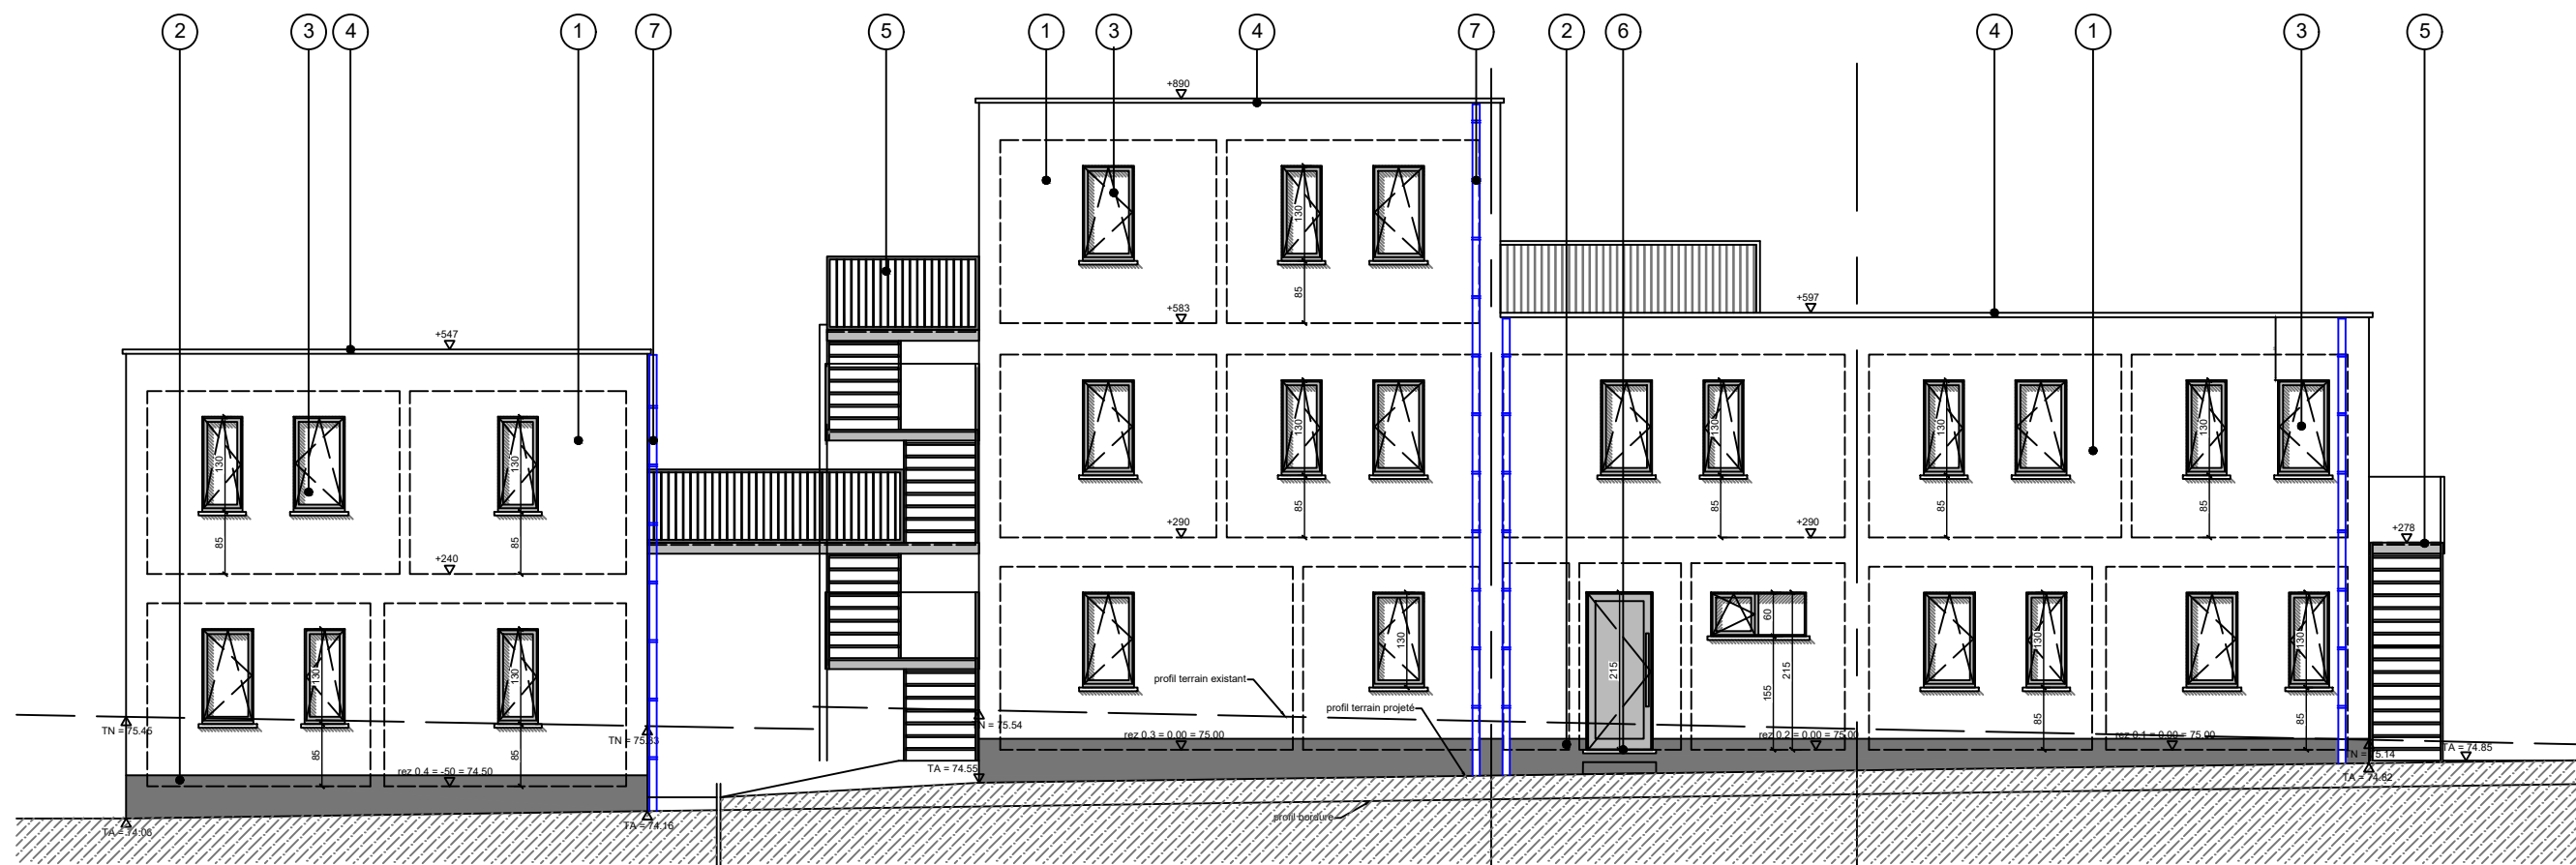

façade avant - 1/100

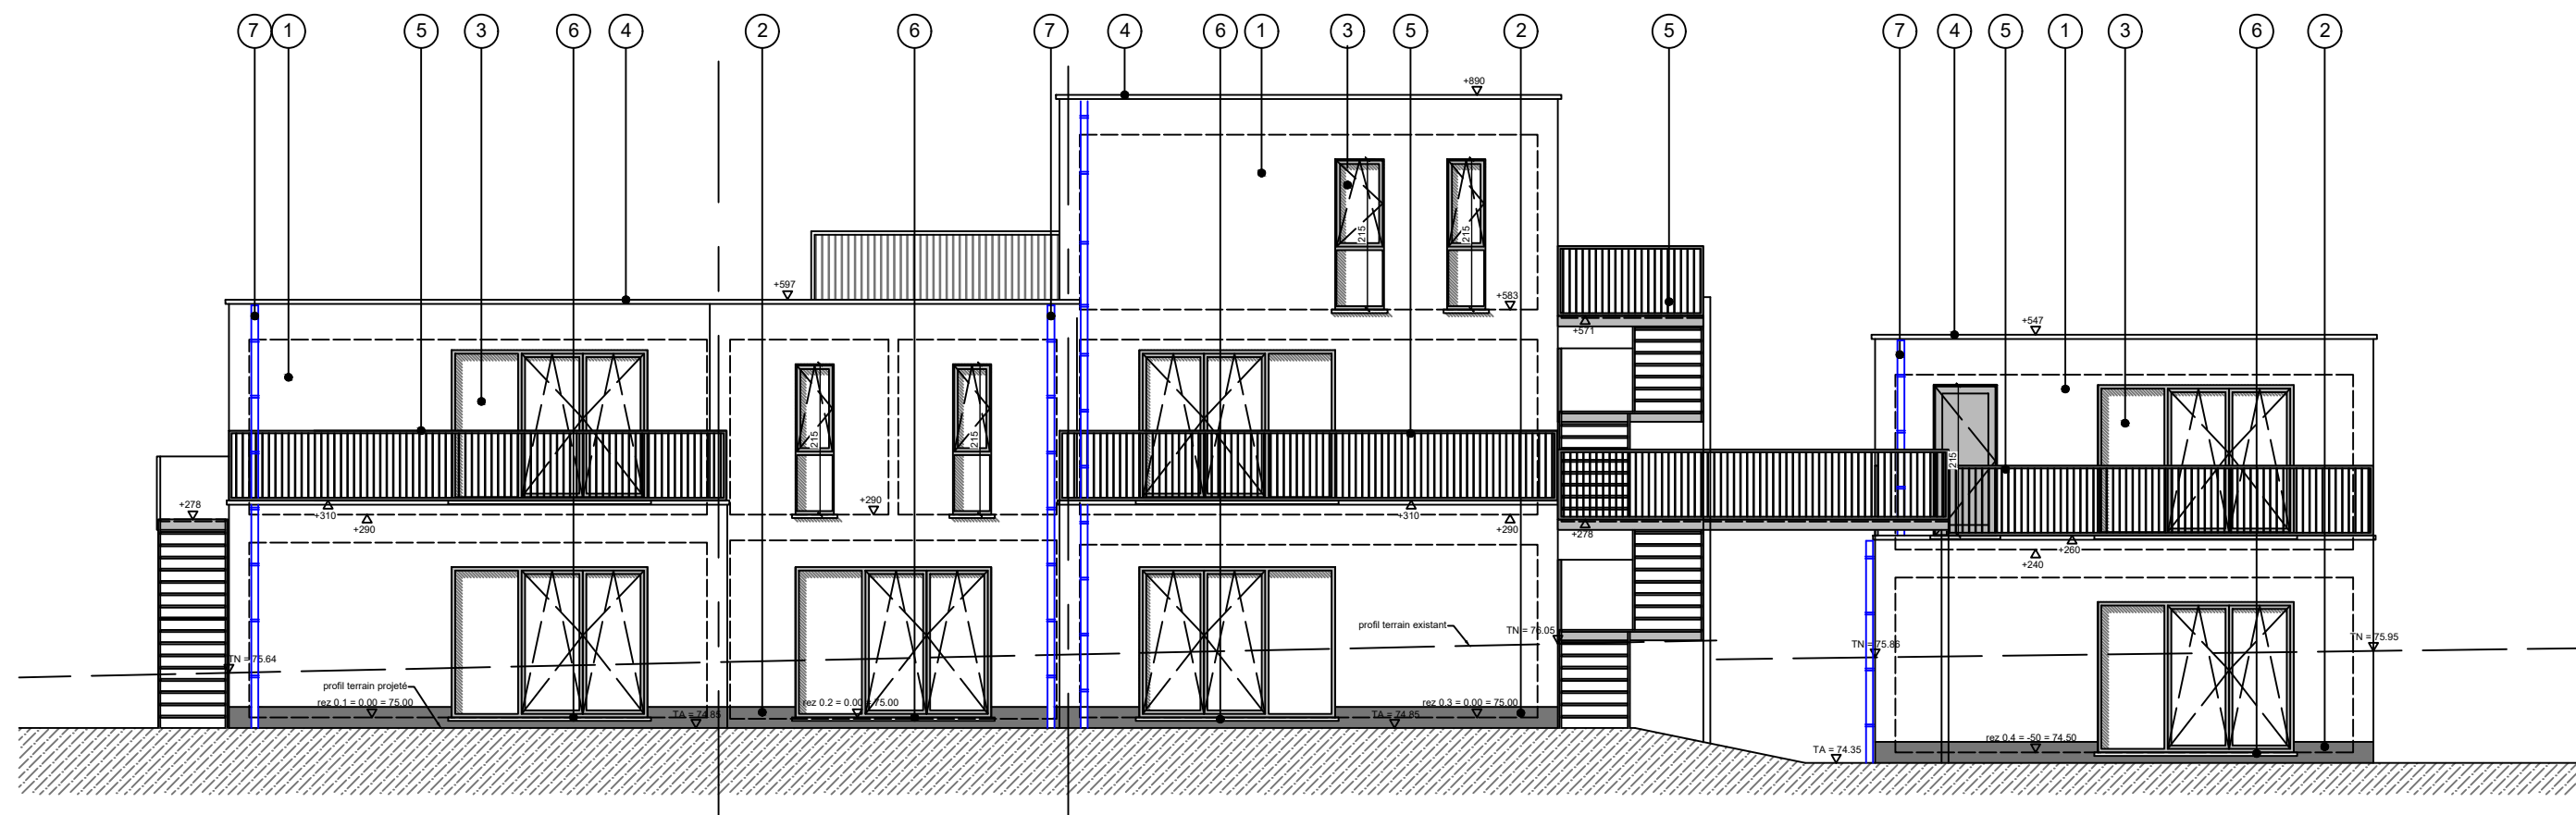

façade arrière - 1/100

Chantier
Rue Fontaine St Jean
4480 Hermalle ss Huy
VP13C - VP 15 - VP16

Construction de 8 logements - VP13c


12-01-22
indice D

13/19
BPE


Maître de l'ouvrage
Améthyste SRL
Place Emile Dupont 5,
4000 Liège
Tél. : 0479 69 00 23

Architecte
MGA srl
Rue Darchis, n°25
4000 Liège
0476 21 32 10
info@mga.archi


m g a
(une petite architecture)
www.mga.archi

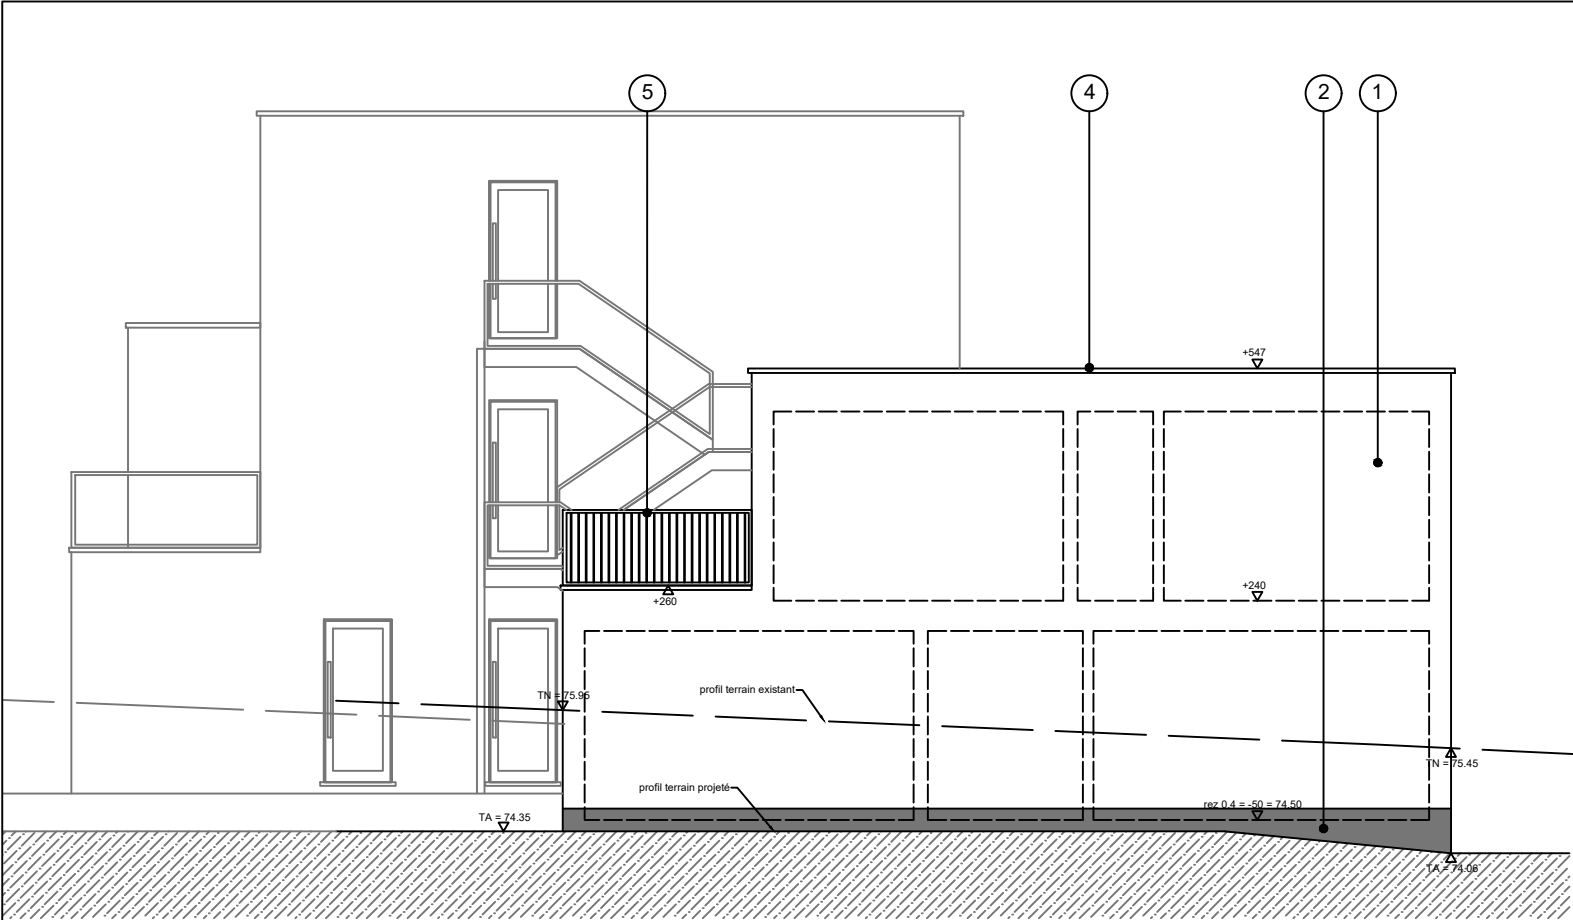


façade latérale gauche bloc gauche - 1/100

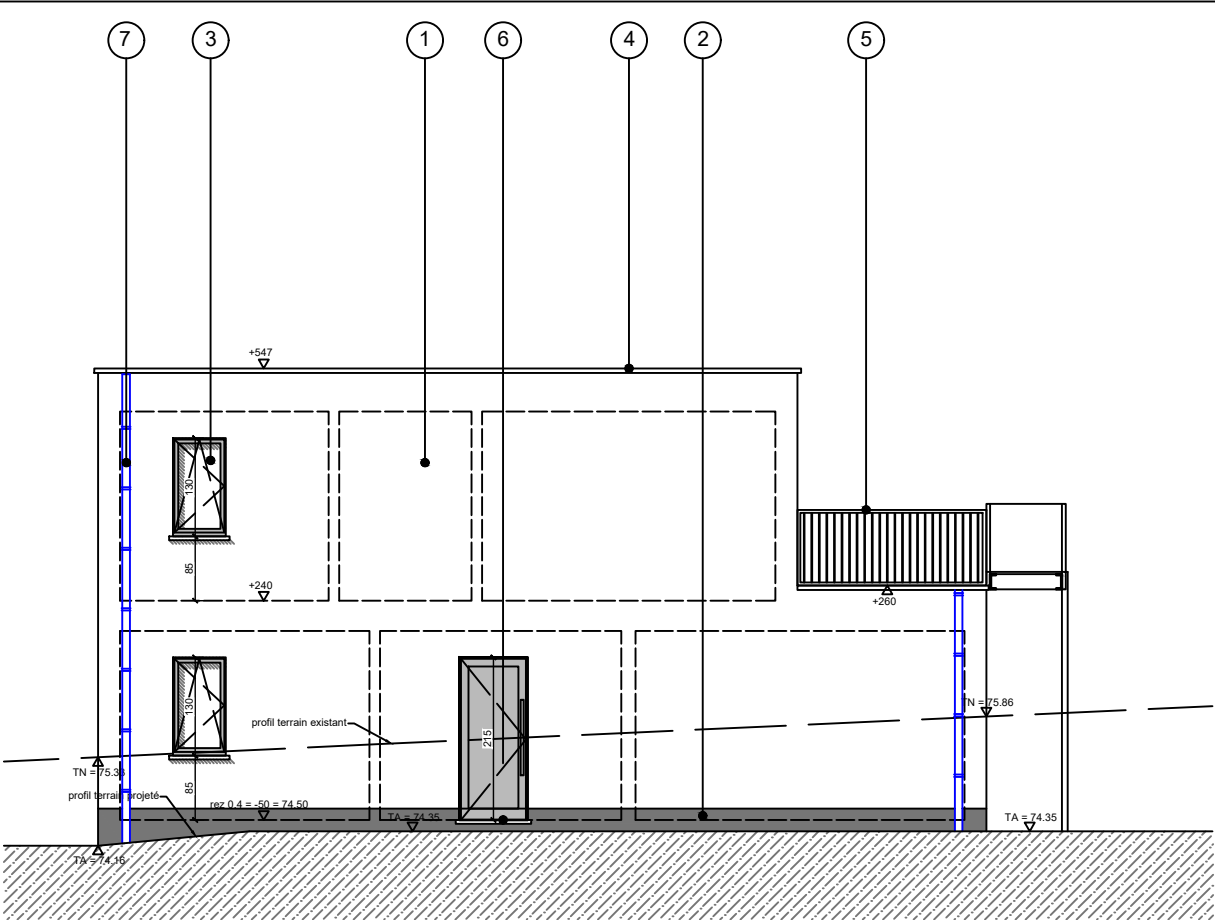


façade latérale droite bloc gauche - 1/100

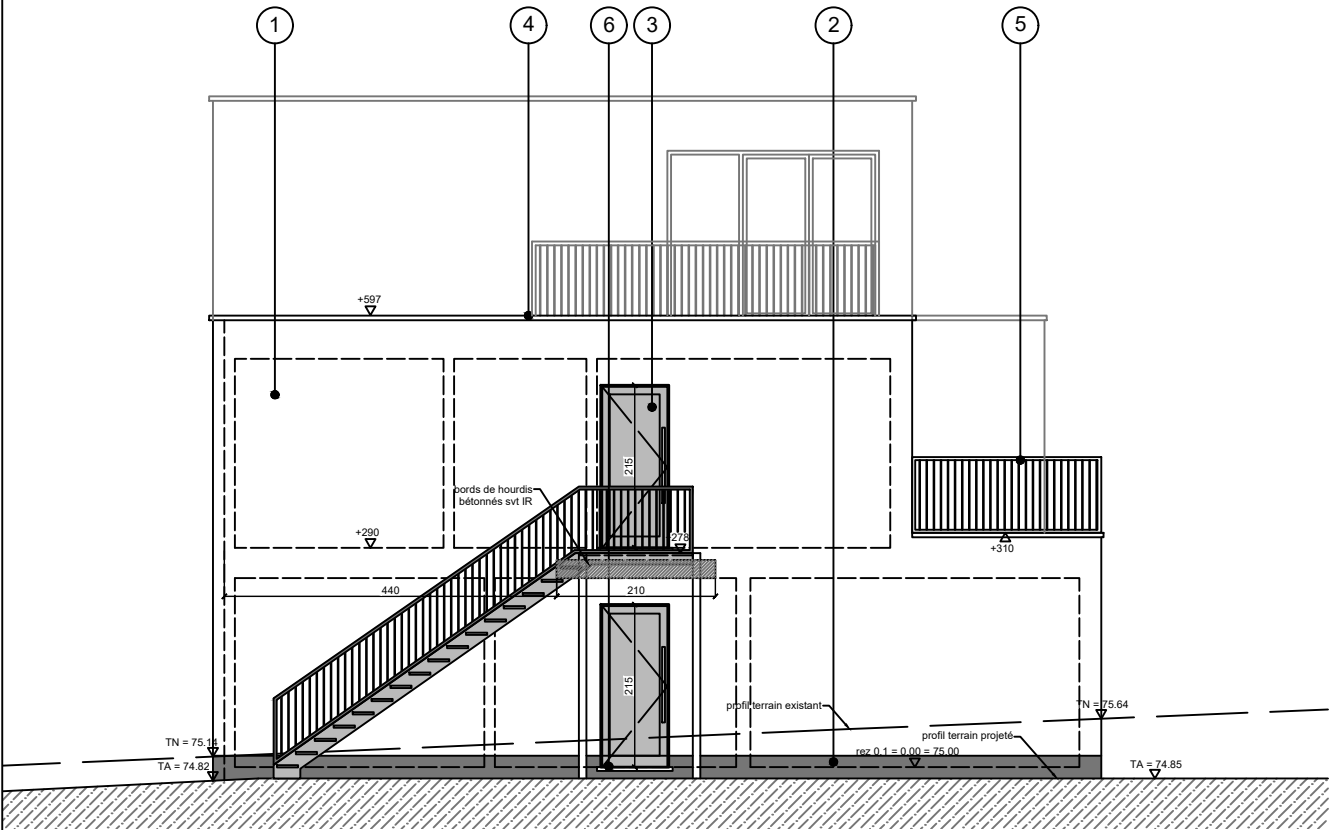

façade latérale droite bloc droit - 1/100

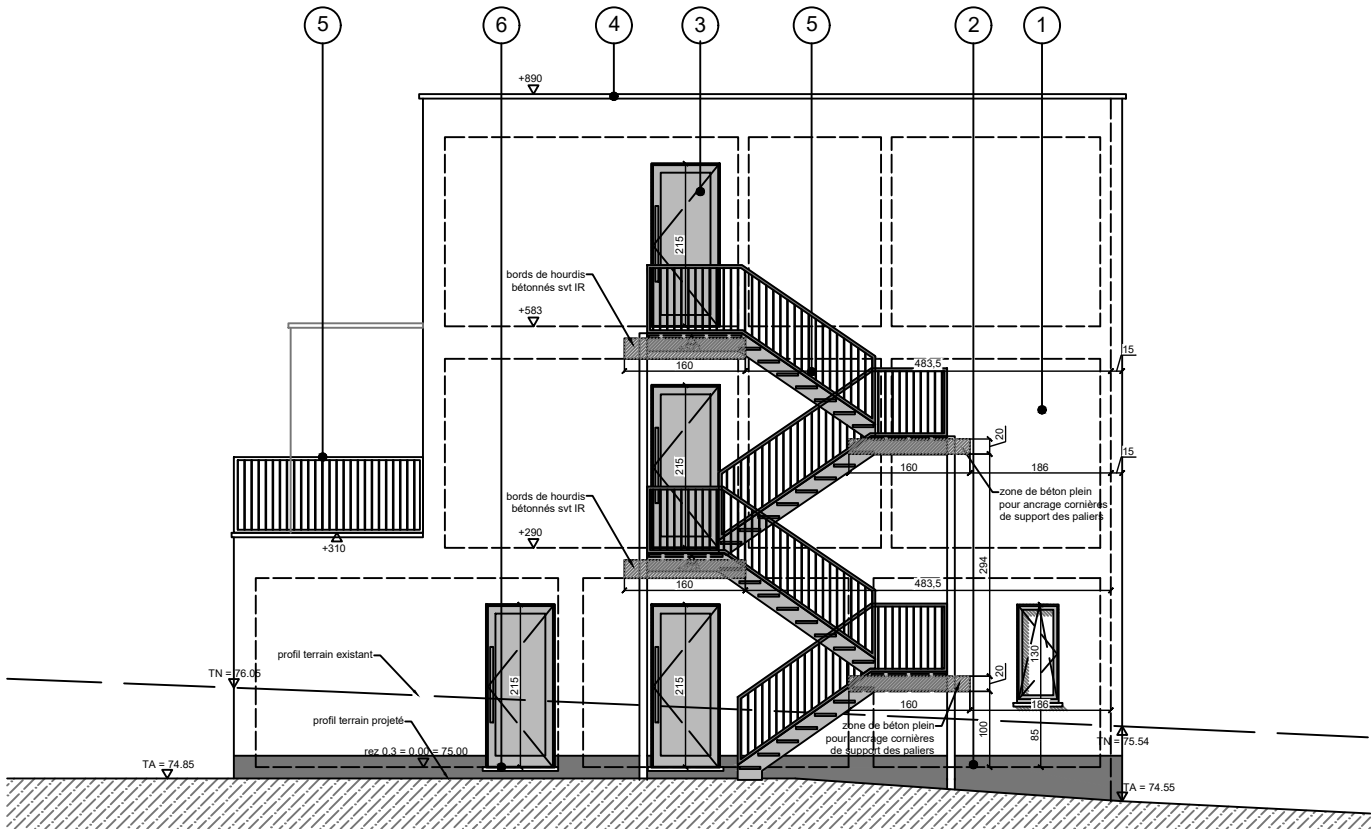

façade latérale gauche bloc droit - 1/100

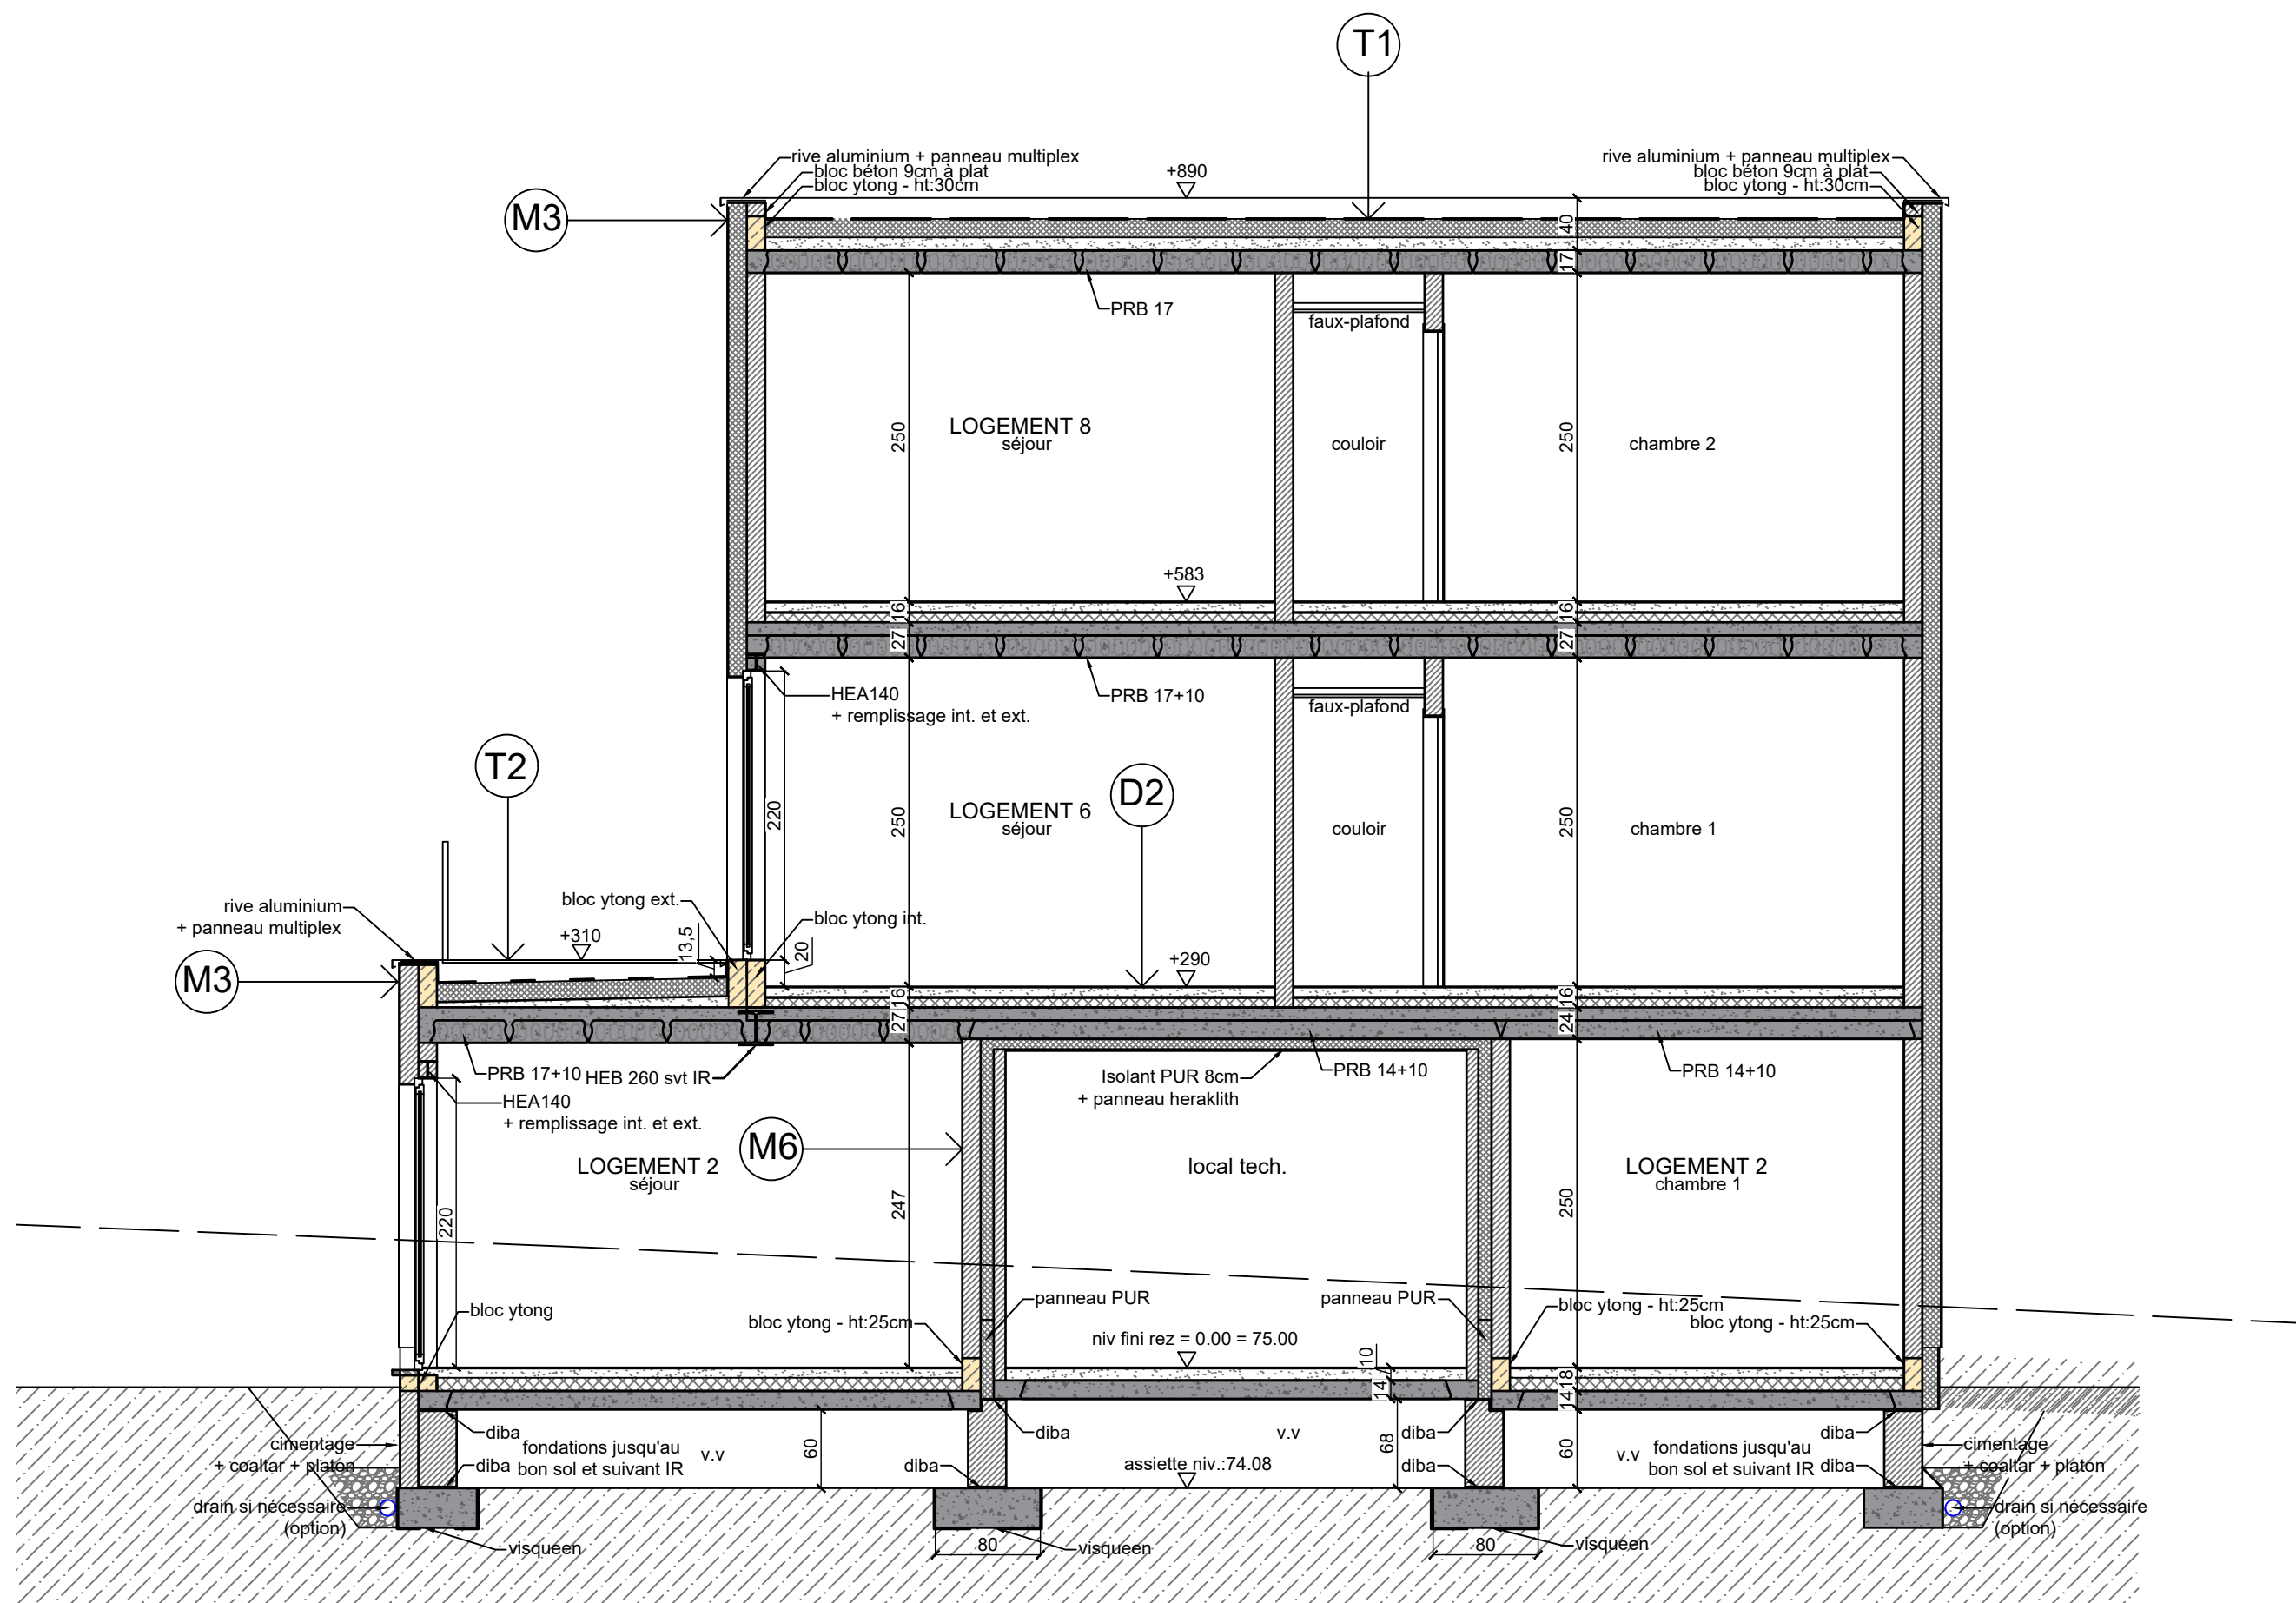

COUPE A - 1/50

Chantier
Rue Fontaine St Jean
4480 Hermalle ss Huy
VP13C - VP 15 - VP16

Construction de 8 logements - VP13c

12-01-22
indice D


15/19
BPE

Maître de l'ouvrage
Améthyste SRL
Place Emile Dupont 5,
4000 Liège
Tél. : 0479 69 00 23


Architecte
MGA srl
Rue Darchis, n°25
4000 Liège
0476 21 32 10
info@mga.archi

m g a


www.mga.archi

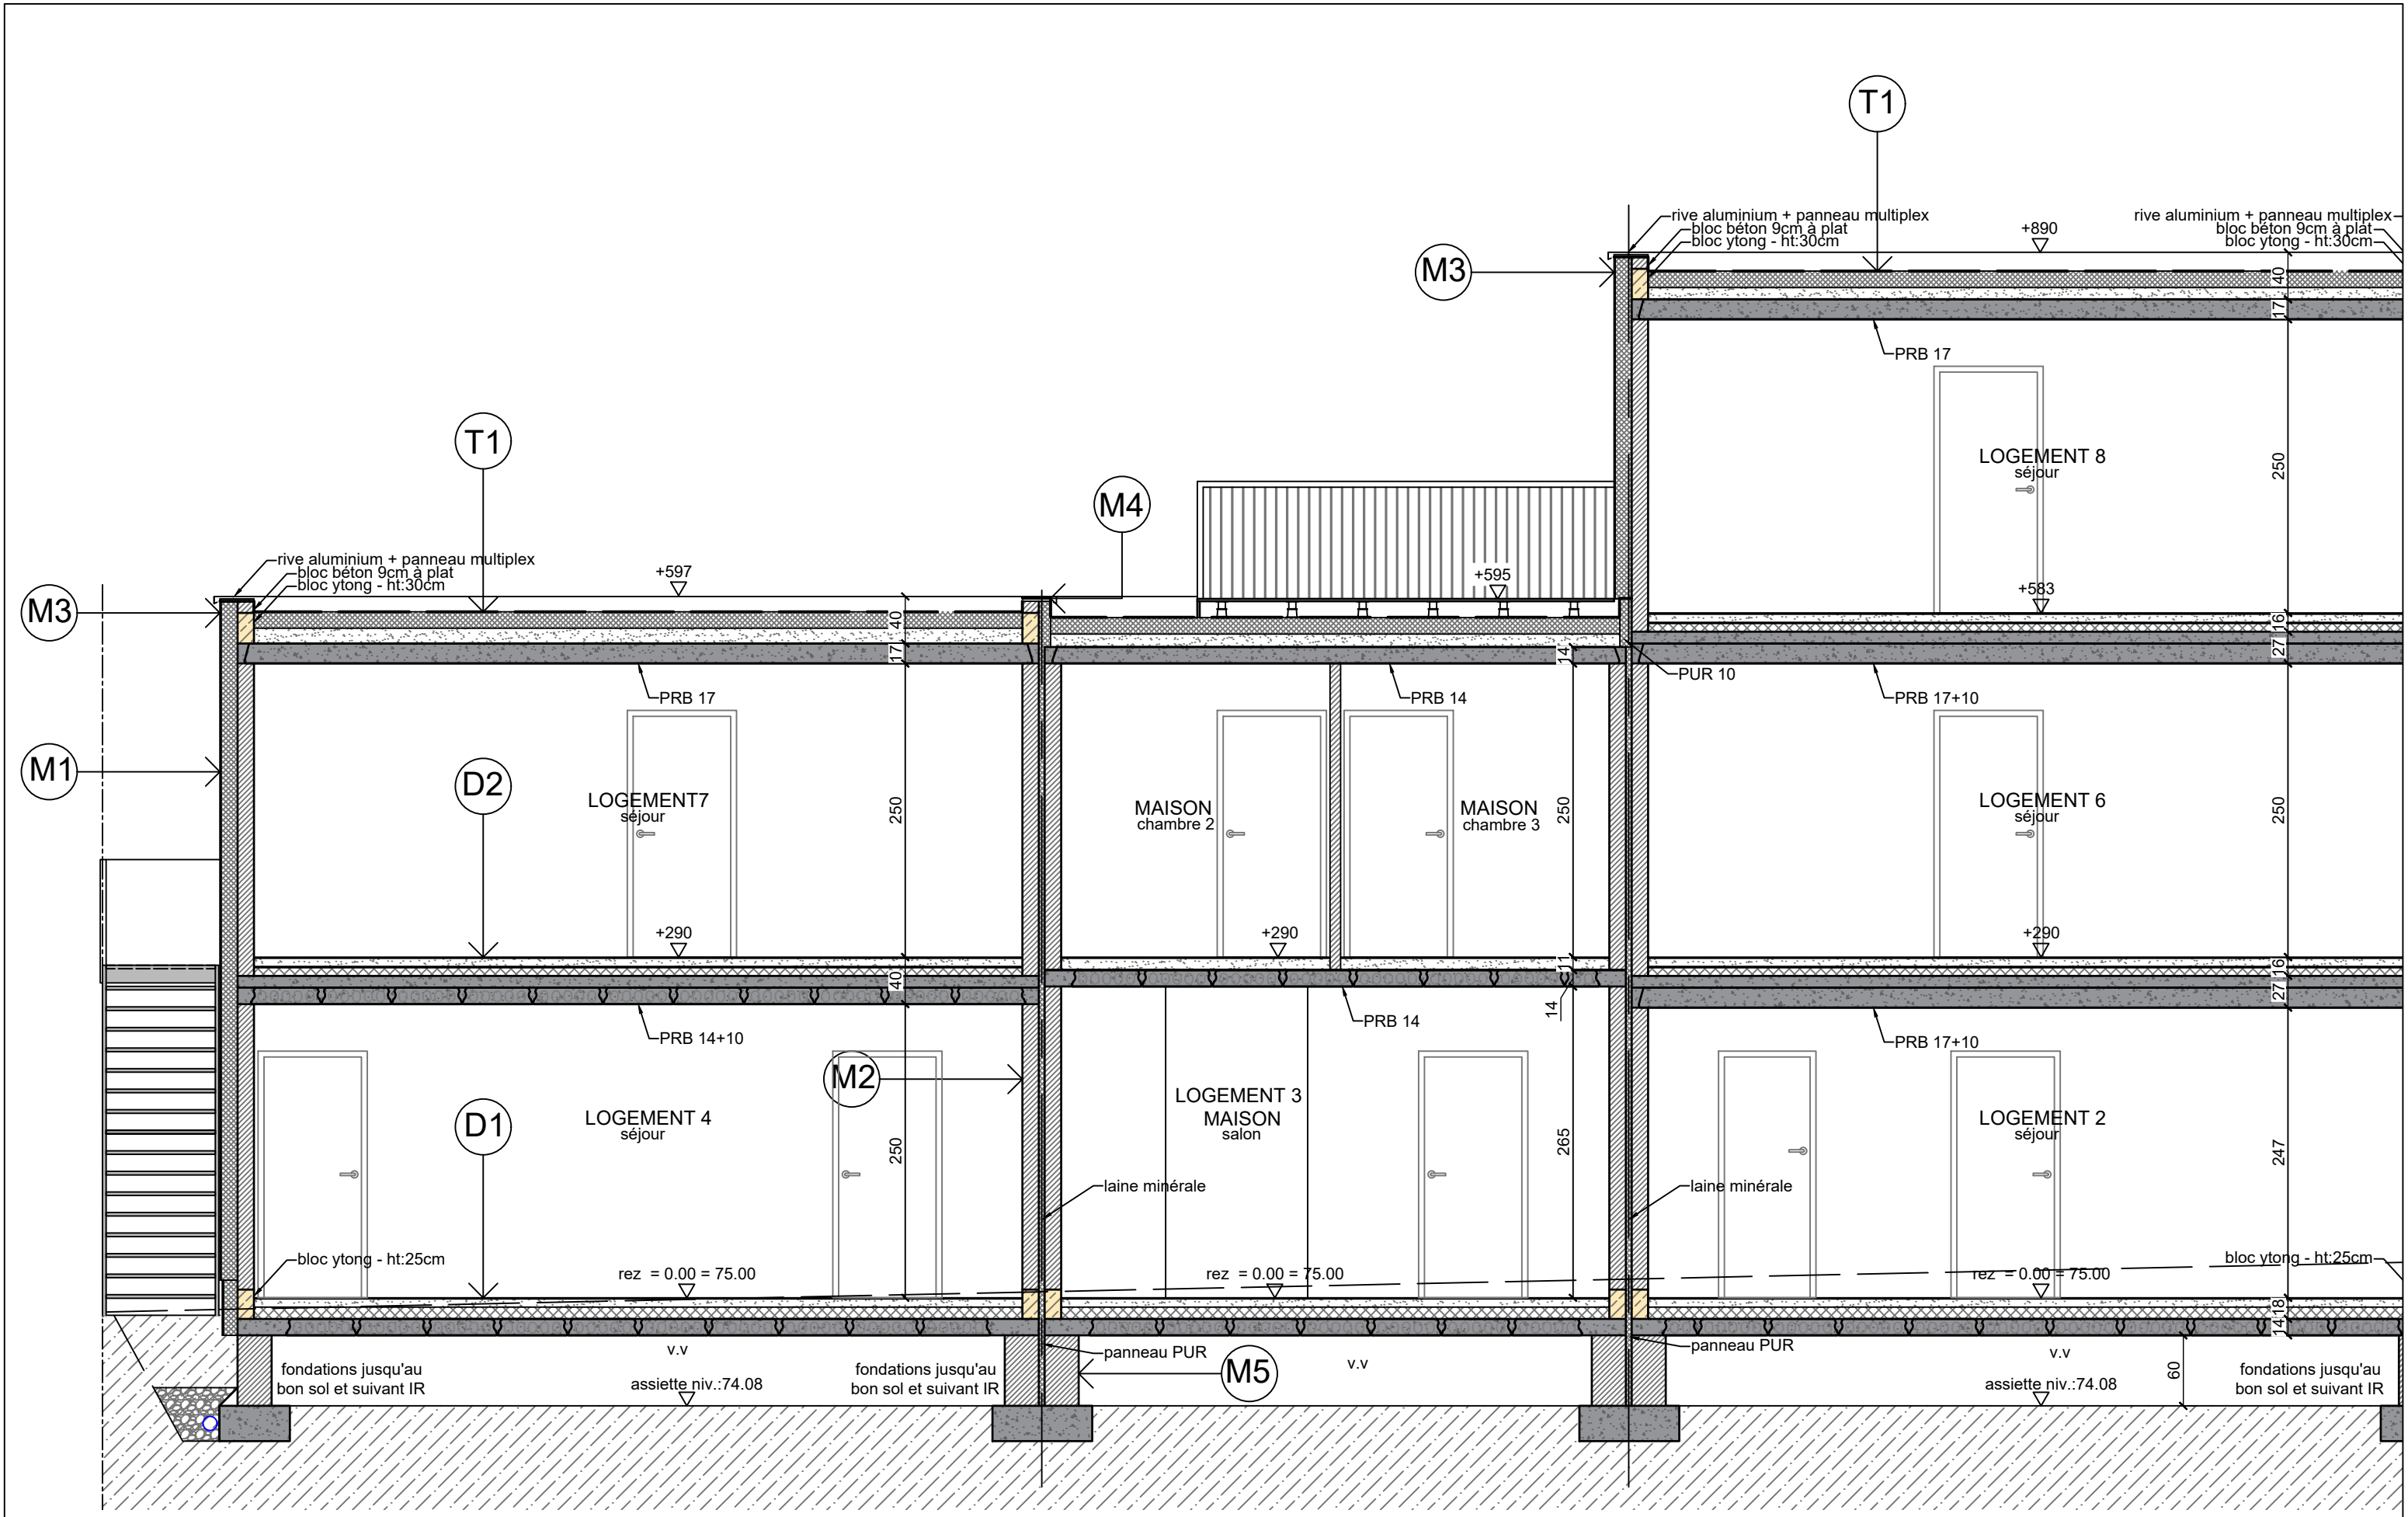


COUPE B - 1/50

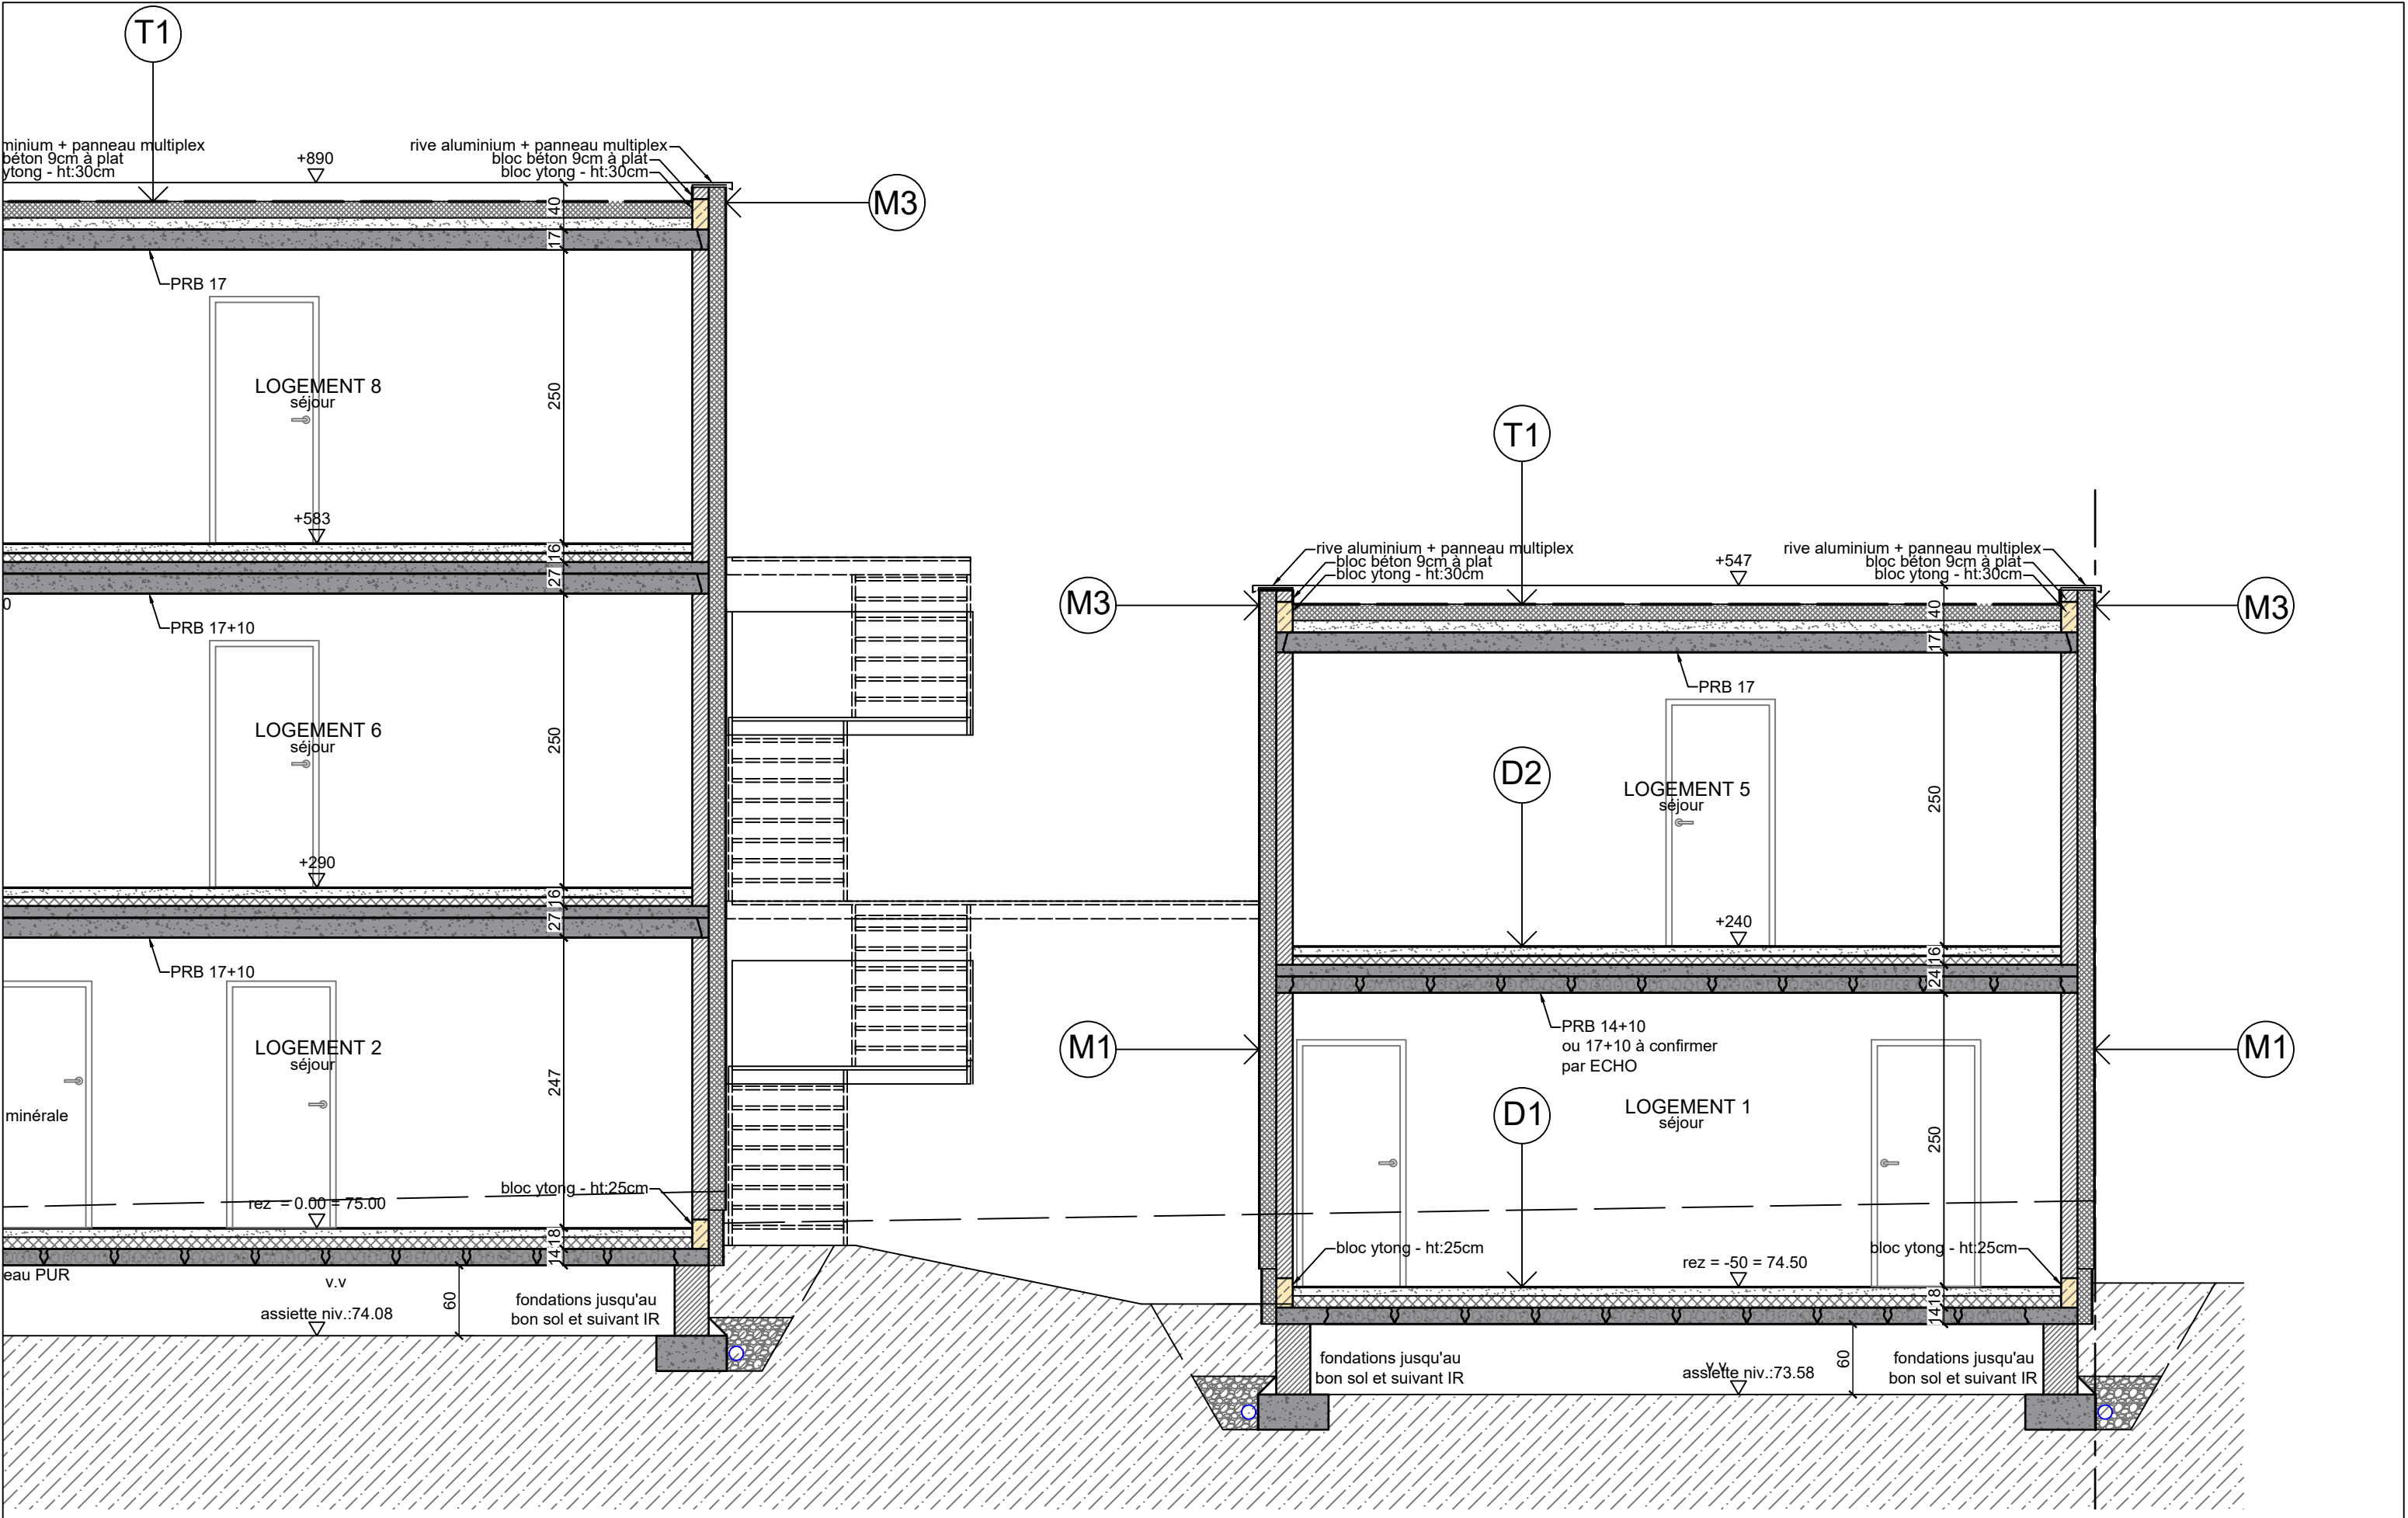

COUPE B - 1/50

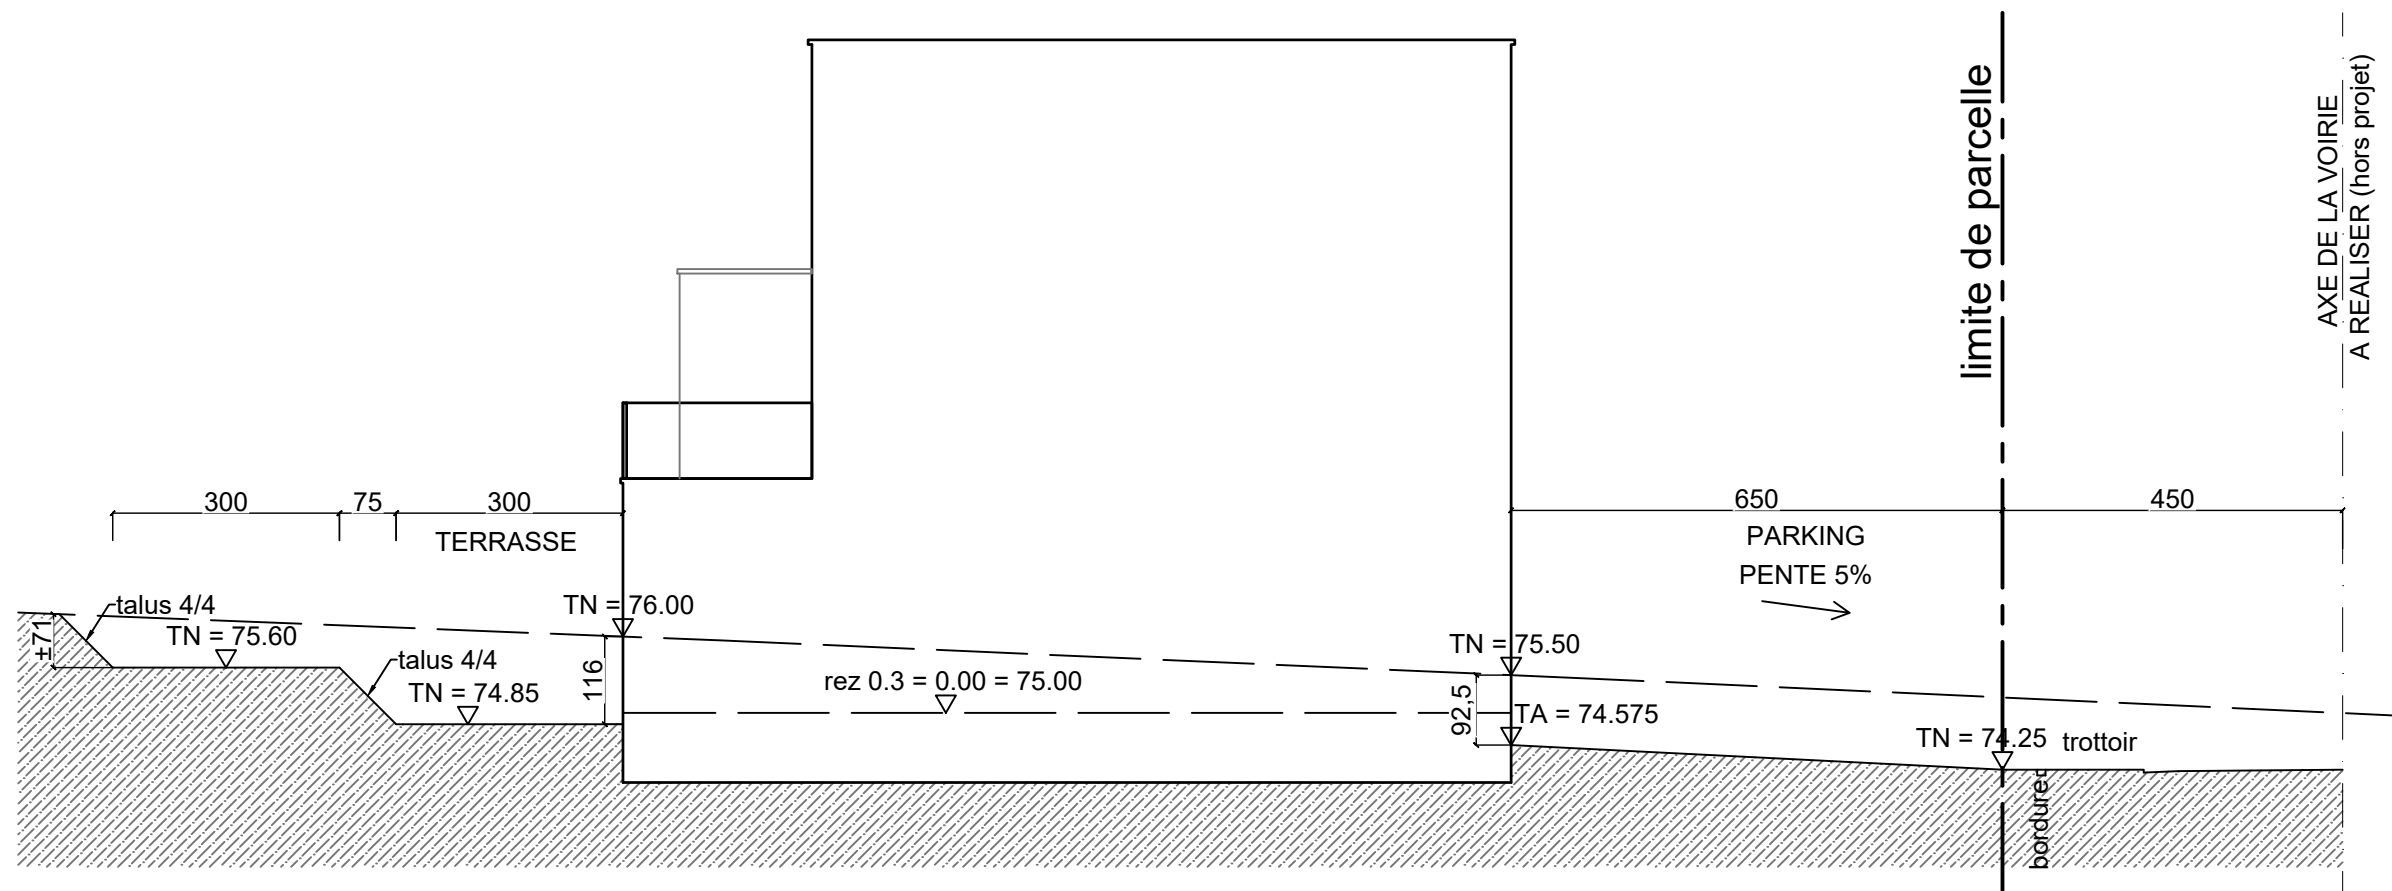

COUPE PAYSAGERE 2 - 1/100

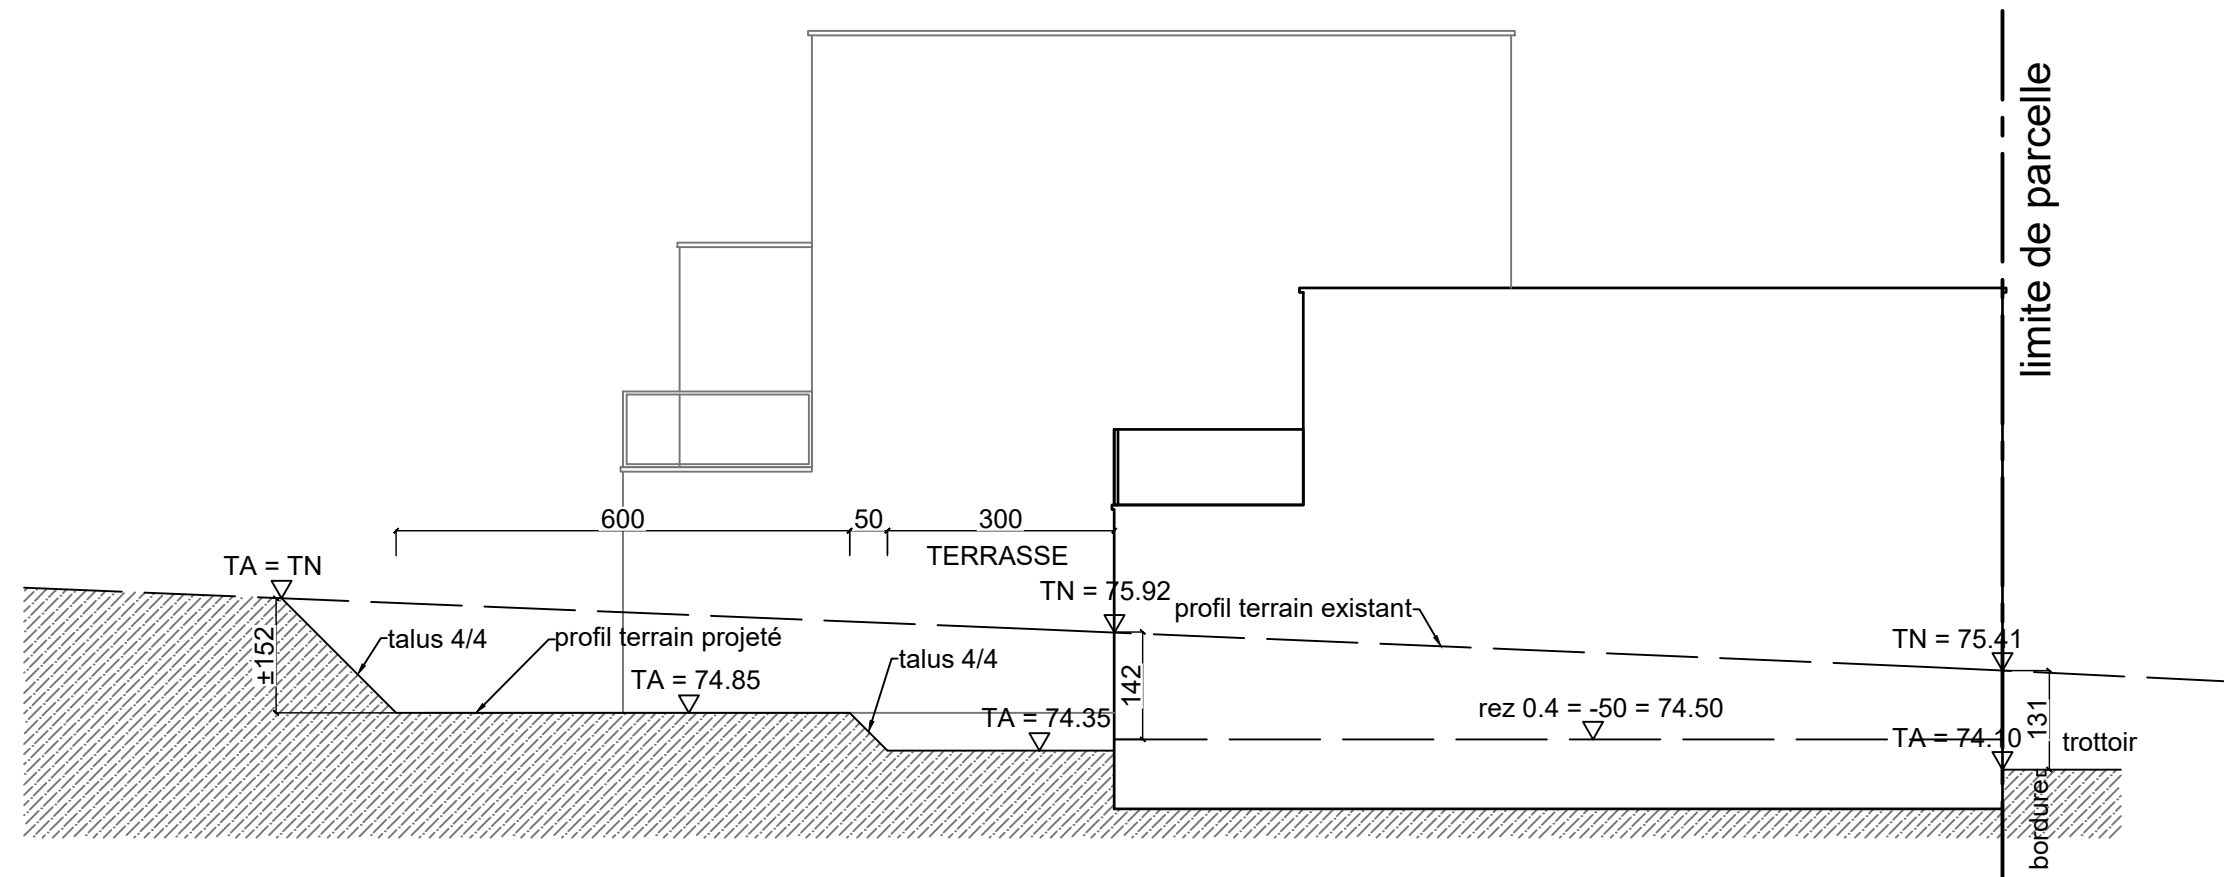

COUPE PAYSAGERE 1 - 1/100

Chantier
Rue Fontaine St Jean
4480 Hermalle ss Huy
VP13C - VP 15 - VP16

Construction de 8 logements - VP13c


12-01-22
indice D

18/19
BPE

Maître de l'ouvrage
Améthyste SRL
Place Emile Dupont 5,
4000 Liège
Tél. : 0479 69 00 23

Architecte
MGA srl
Rue Darchis, n°25
4000 Liège
0476 21 32 10
info@mga.archi

m g a

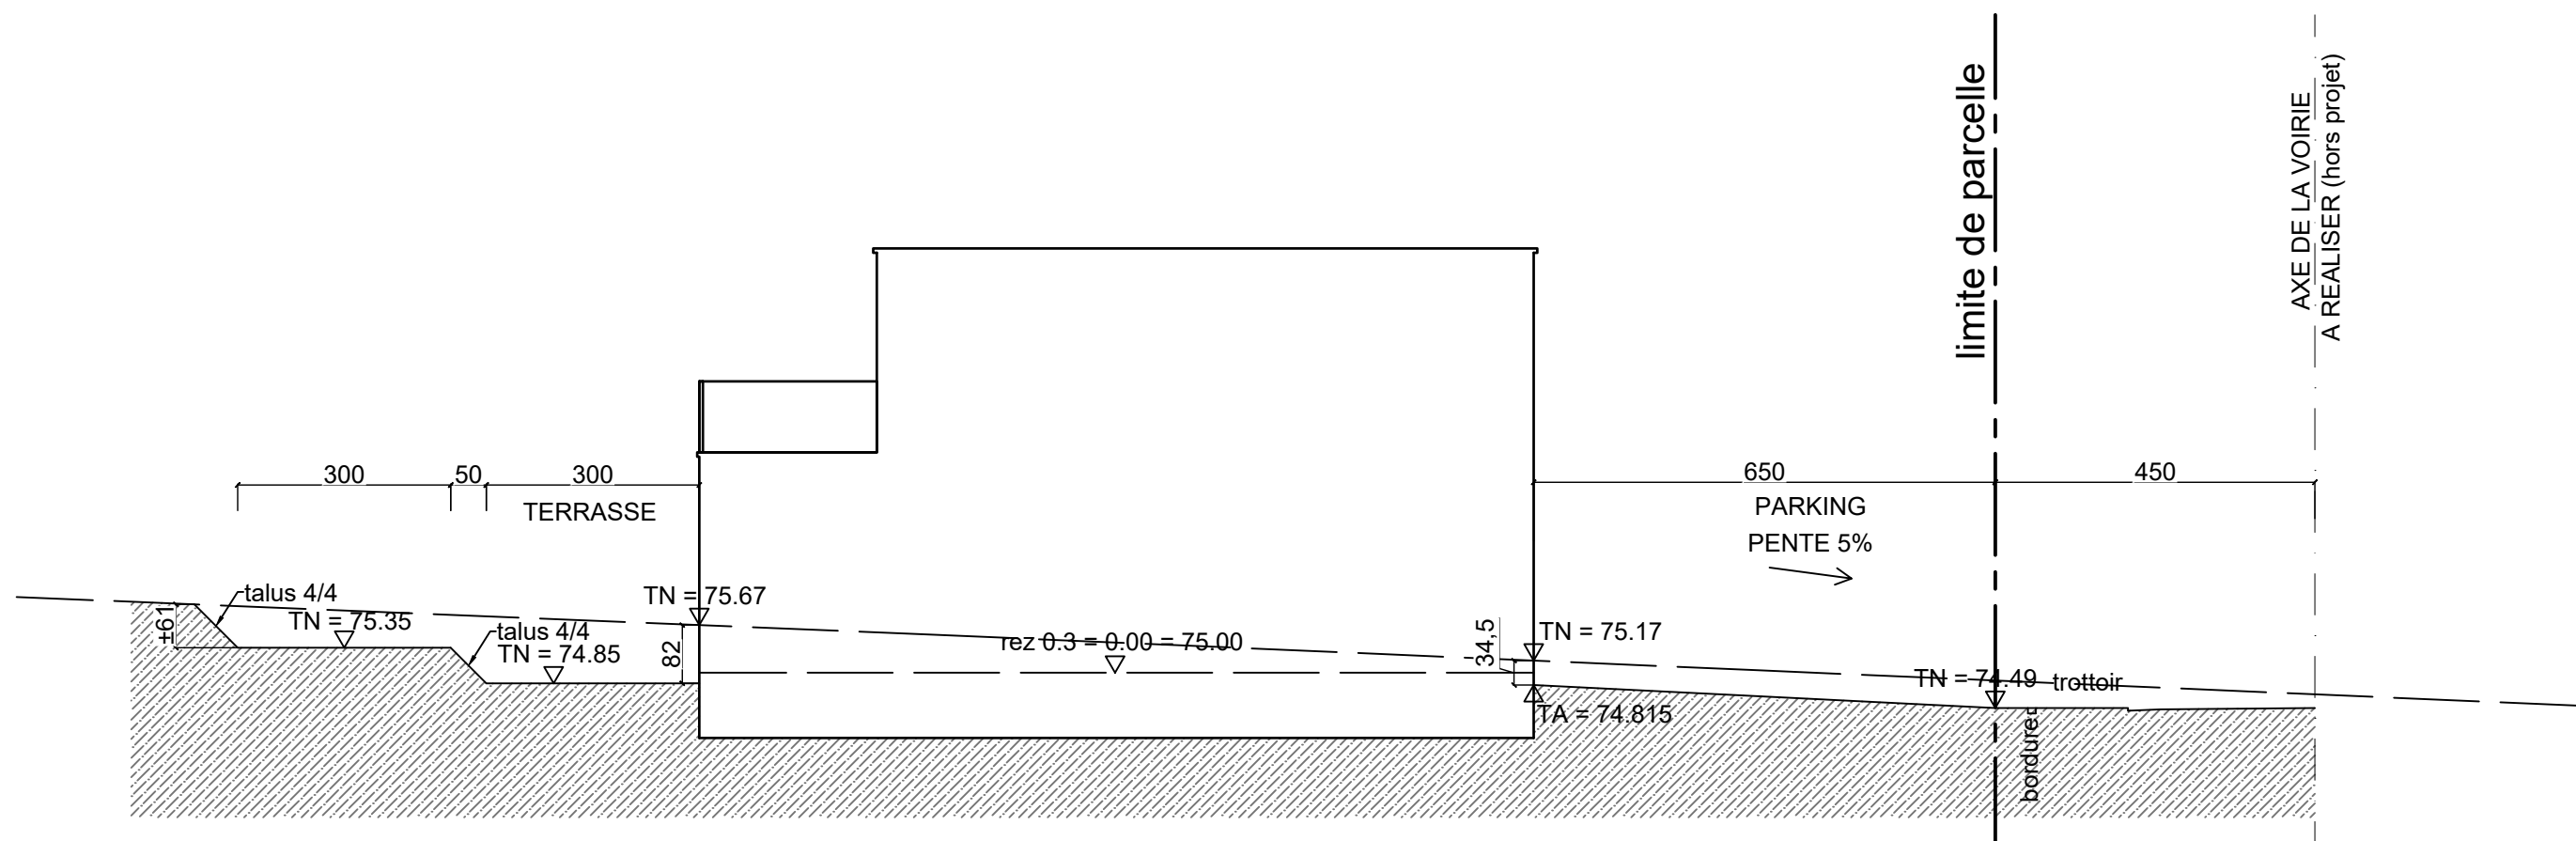

COUPE PAYSAGERE 3 - 1/100

Chantier
Rue Fontaine St Jean
4480 Hermalle ss Huy
VP13C - VP 15 - VP16

Construction de 8 logements - VP13c


12-01-22
indice D

19/19
BPE

Maître de l'ouvrage
Améthyste SRL
Place Emile Dupont 5,
4000 Liège
Tél. : 0479 69 00 23

Architecte
MGA srl
Rue Darchis, n°25
4000 Liège
0476 21 32 10
info@mga.archi

m g a
(more great architecture)
www.mga.archi

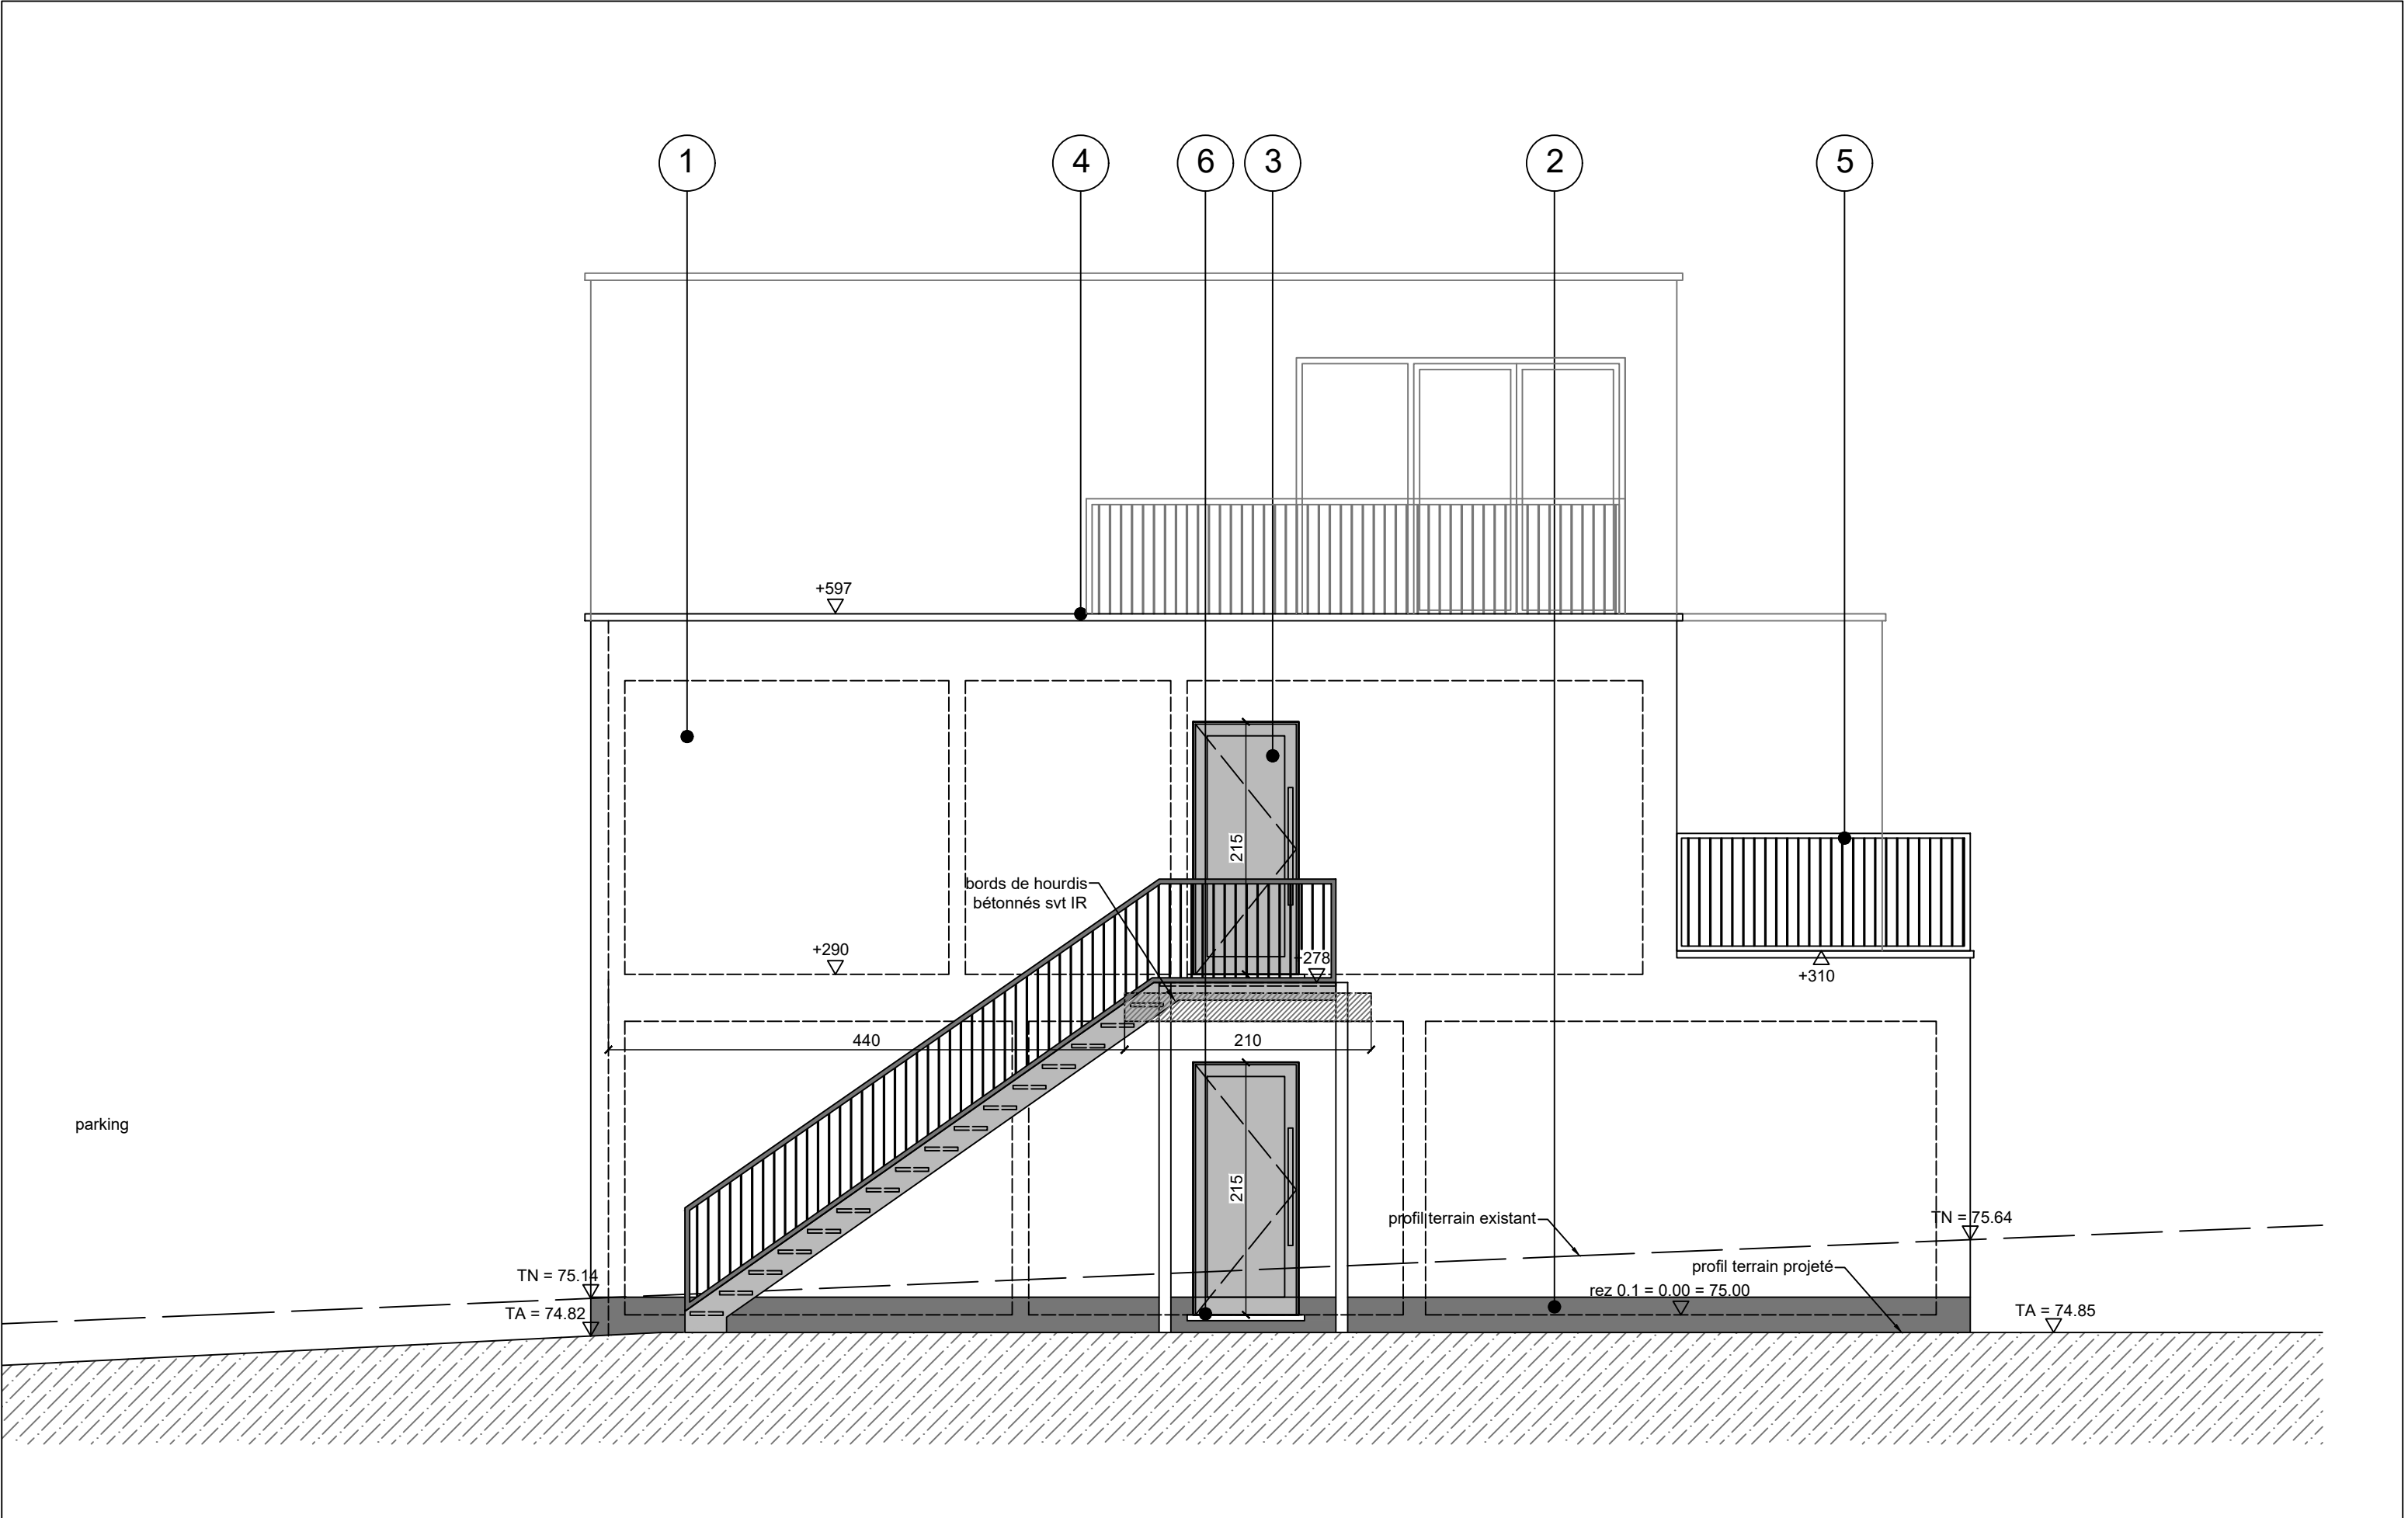

façade latérale droite bloc droit - 1/50

Chantier
Rue Fontaine St Jean
4480 Hermalle ss Huy
VP13C - VP 15 - VP16

Construction de 8 logements - VP13c


07-02-22
indice D

14/19
BPE

Maître de l'ouvrage
Améthyste SRL
Place Emile Dupont 5,
4000 Liège
Tél. : 0479 69 00 23

Architecte
MGA srl
Rue Darchis, n°25
4000 Liège
0476 21 32 10
info@mga.archi

m g a

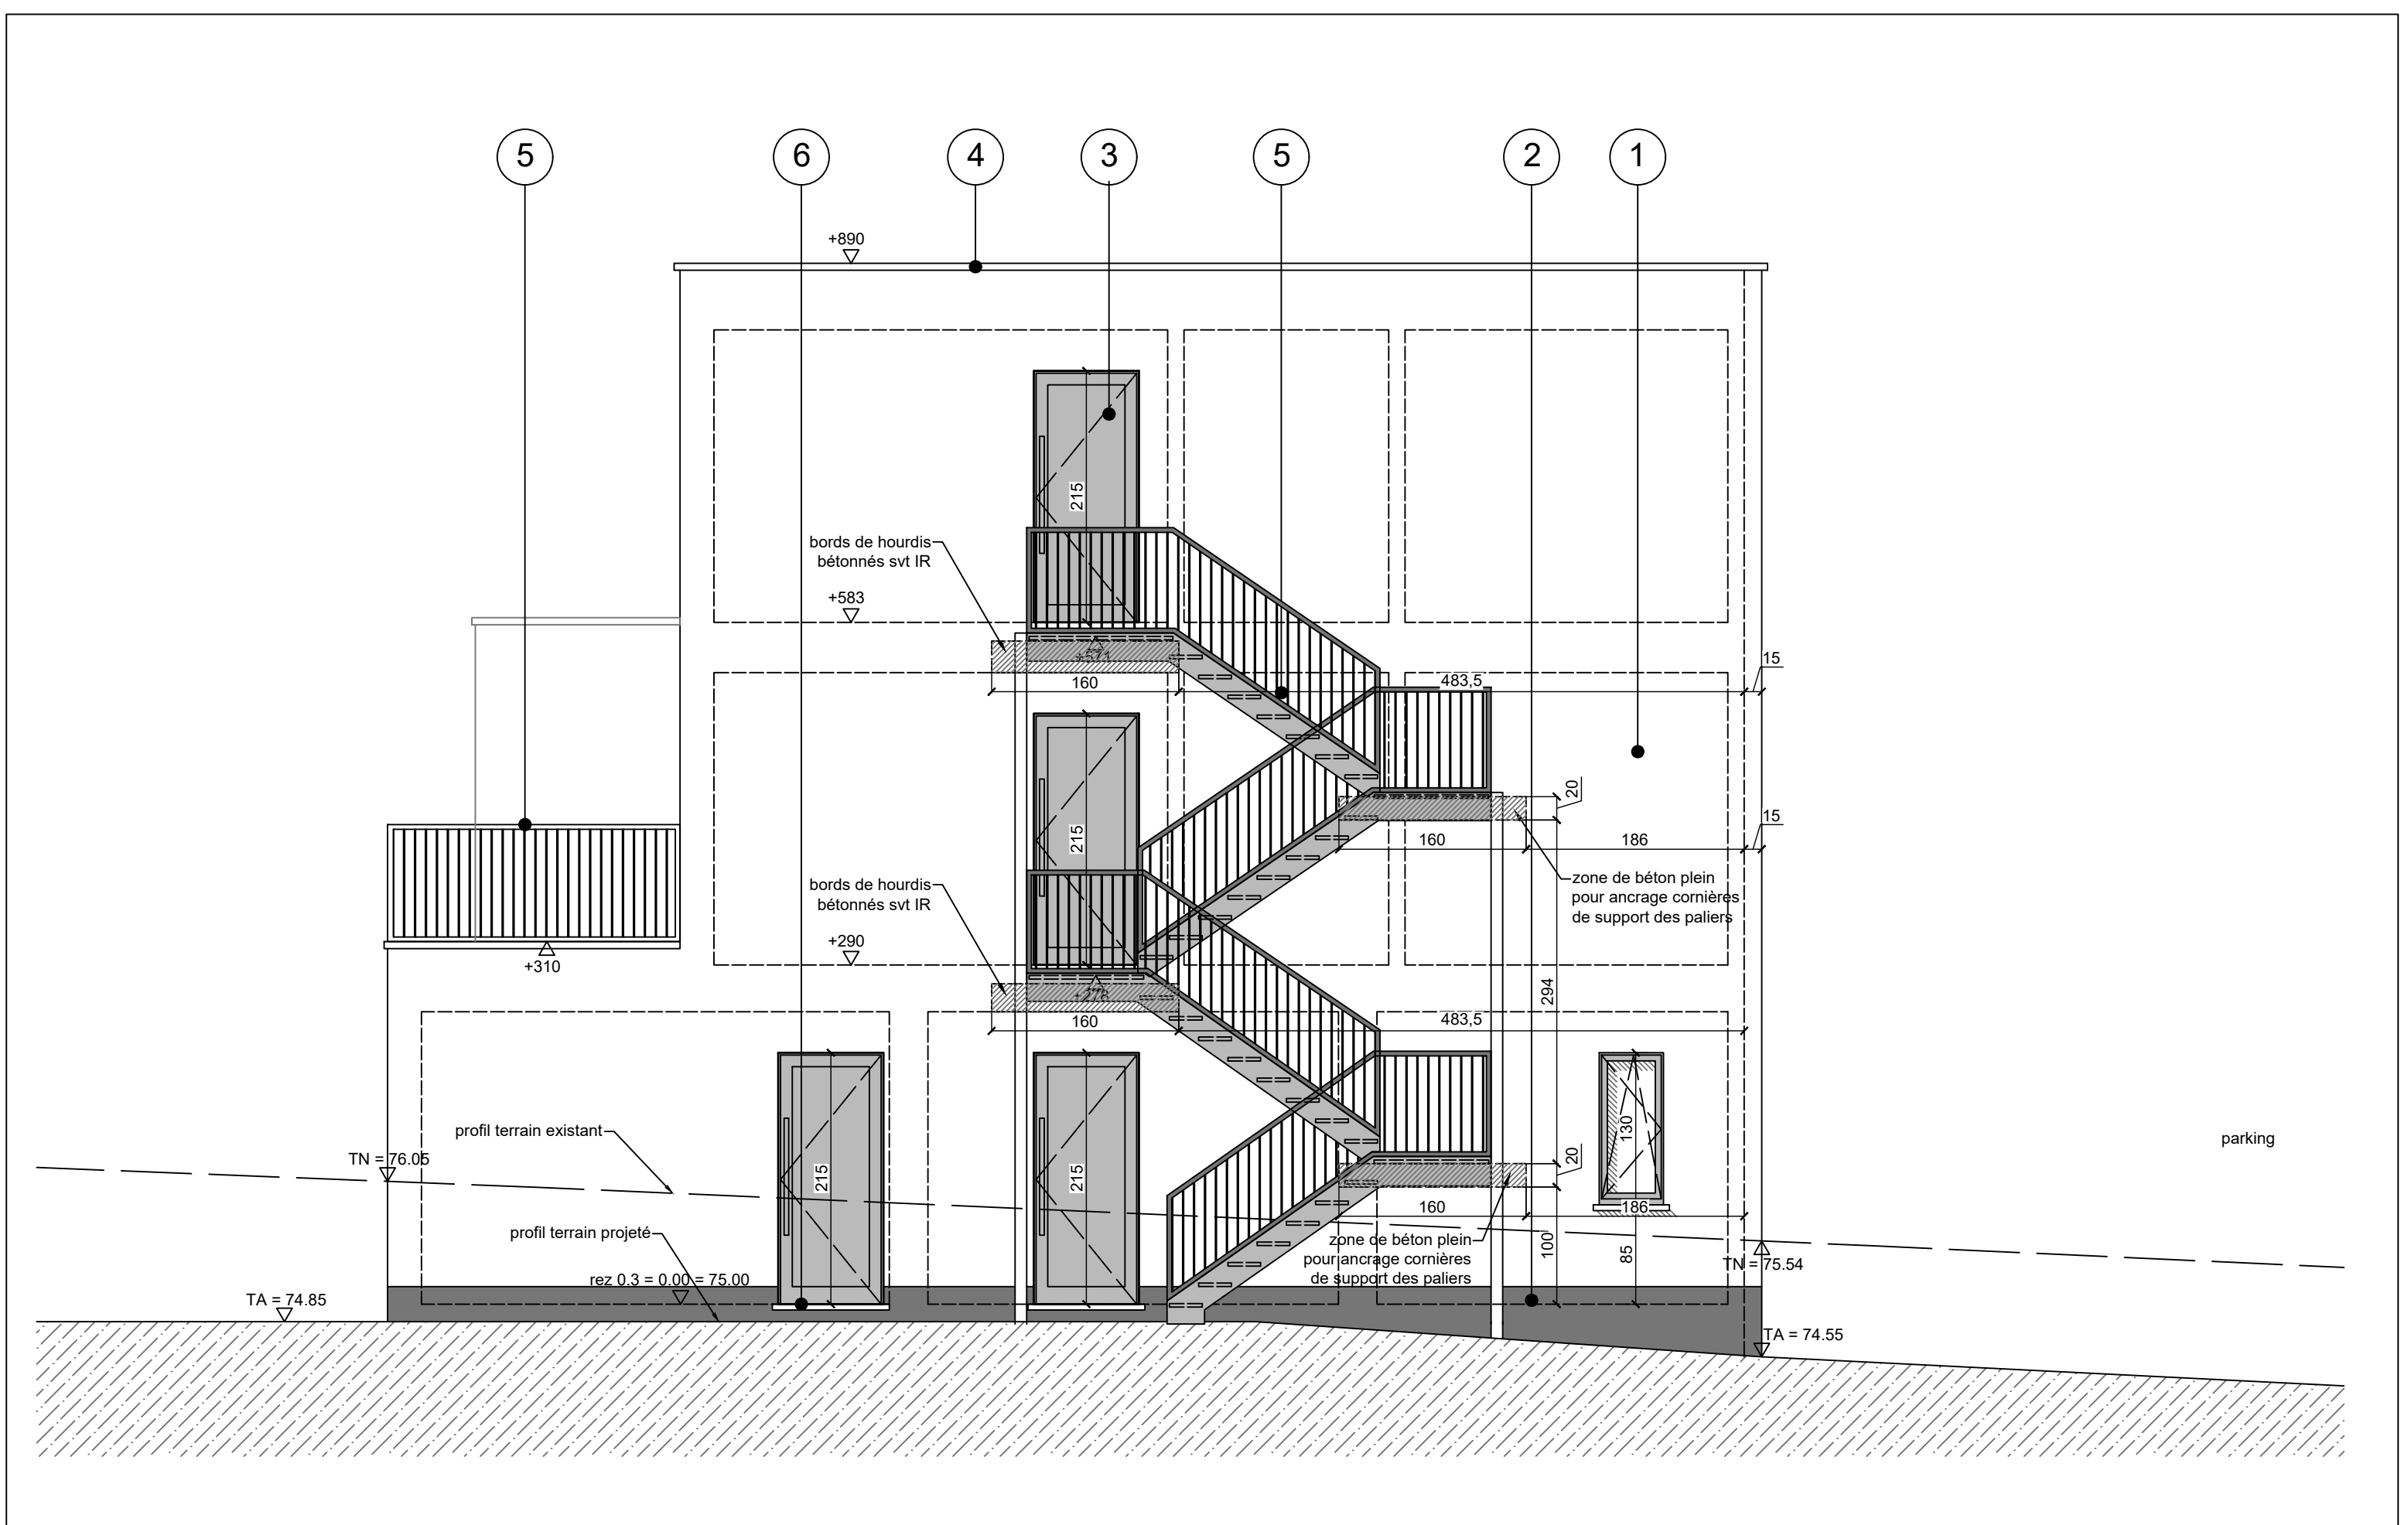

façade latérale gauche bloc droit - 1/50

Chantier
Rue Fontaine St Jean
4480 Hermalle ss Huy
VP13C - VP 15 - VP16

Construction de 8 logements - VP13c

07-02-22
indice D

2/2
BPE

Maître de l'ouvrage
Améthyste SRL
Place Emile Dupont 5,
4000 Liège
Tél. : 0479 69 00 23

Architecte
MGA srl
Rue Darchis, n°25
4000 Liège
0476 21 32 10
info@mga.archi

m g a