


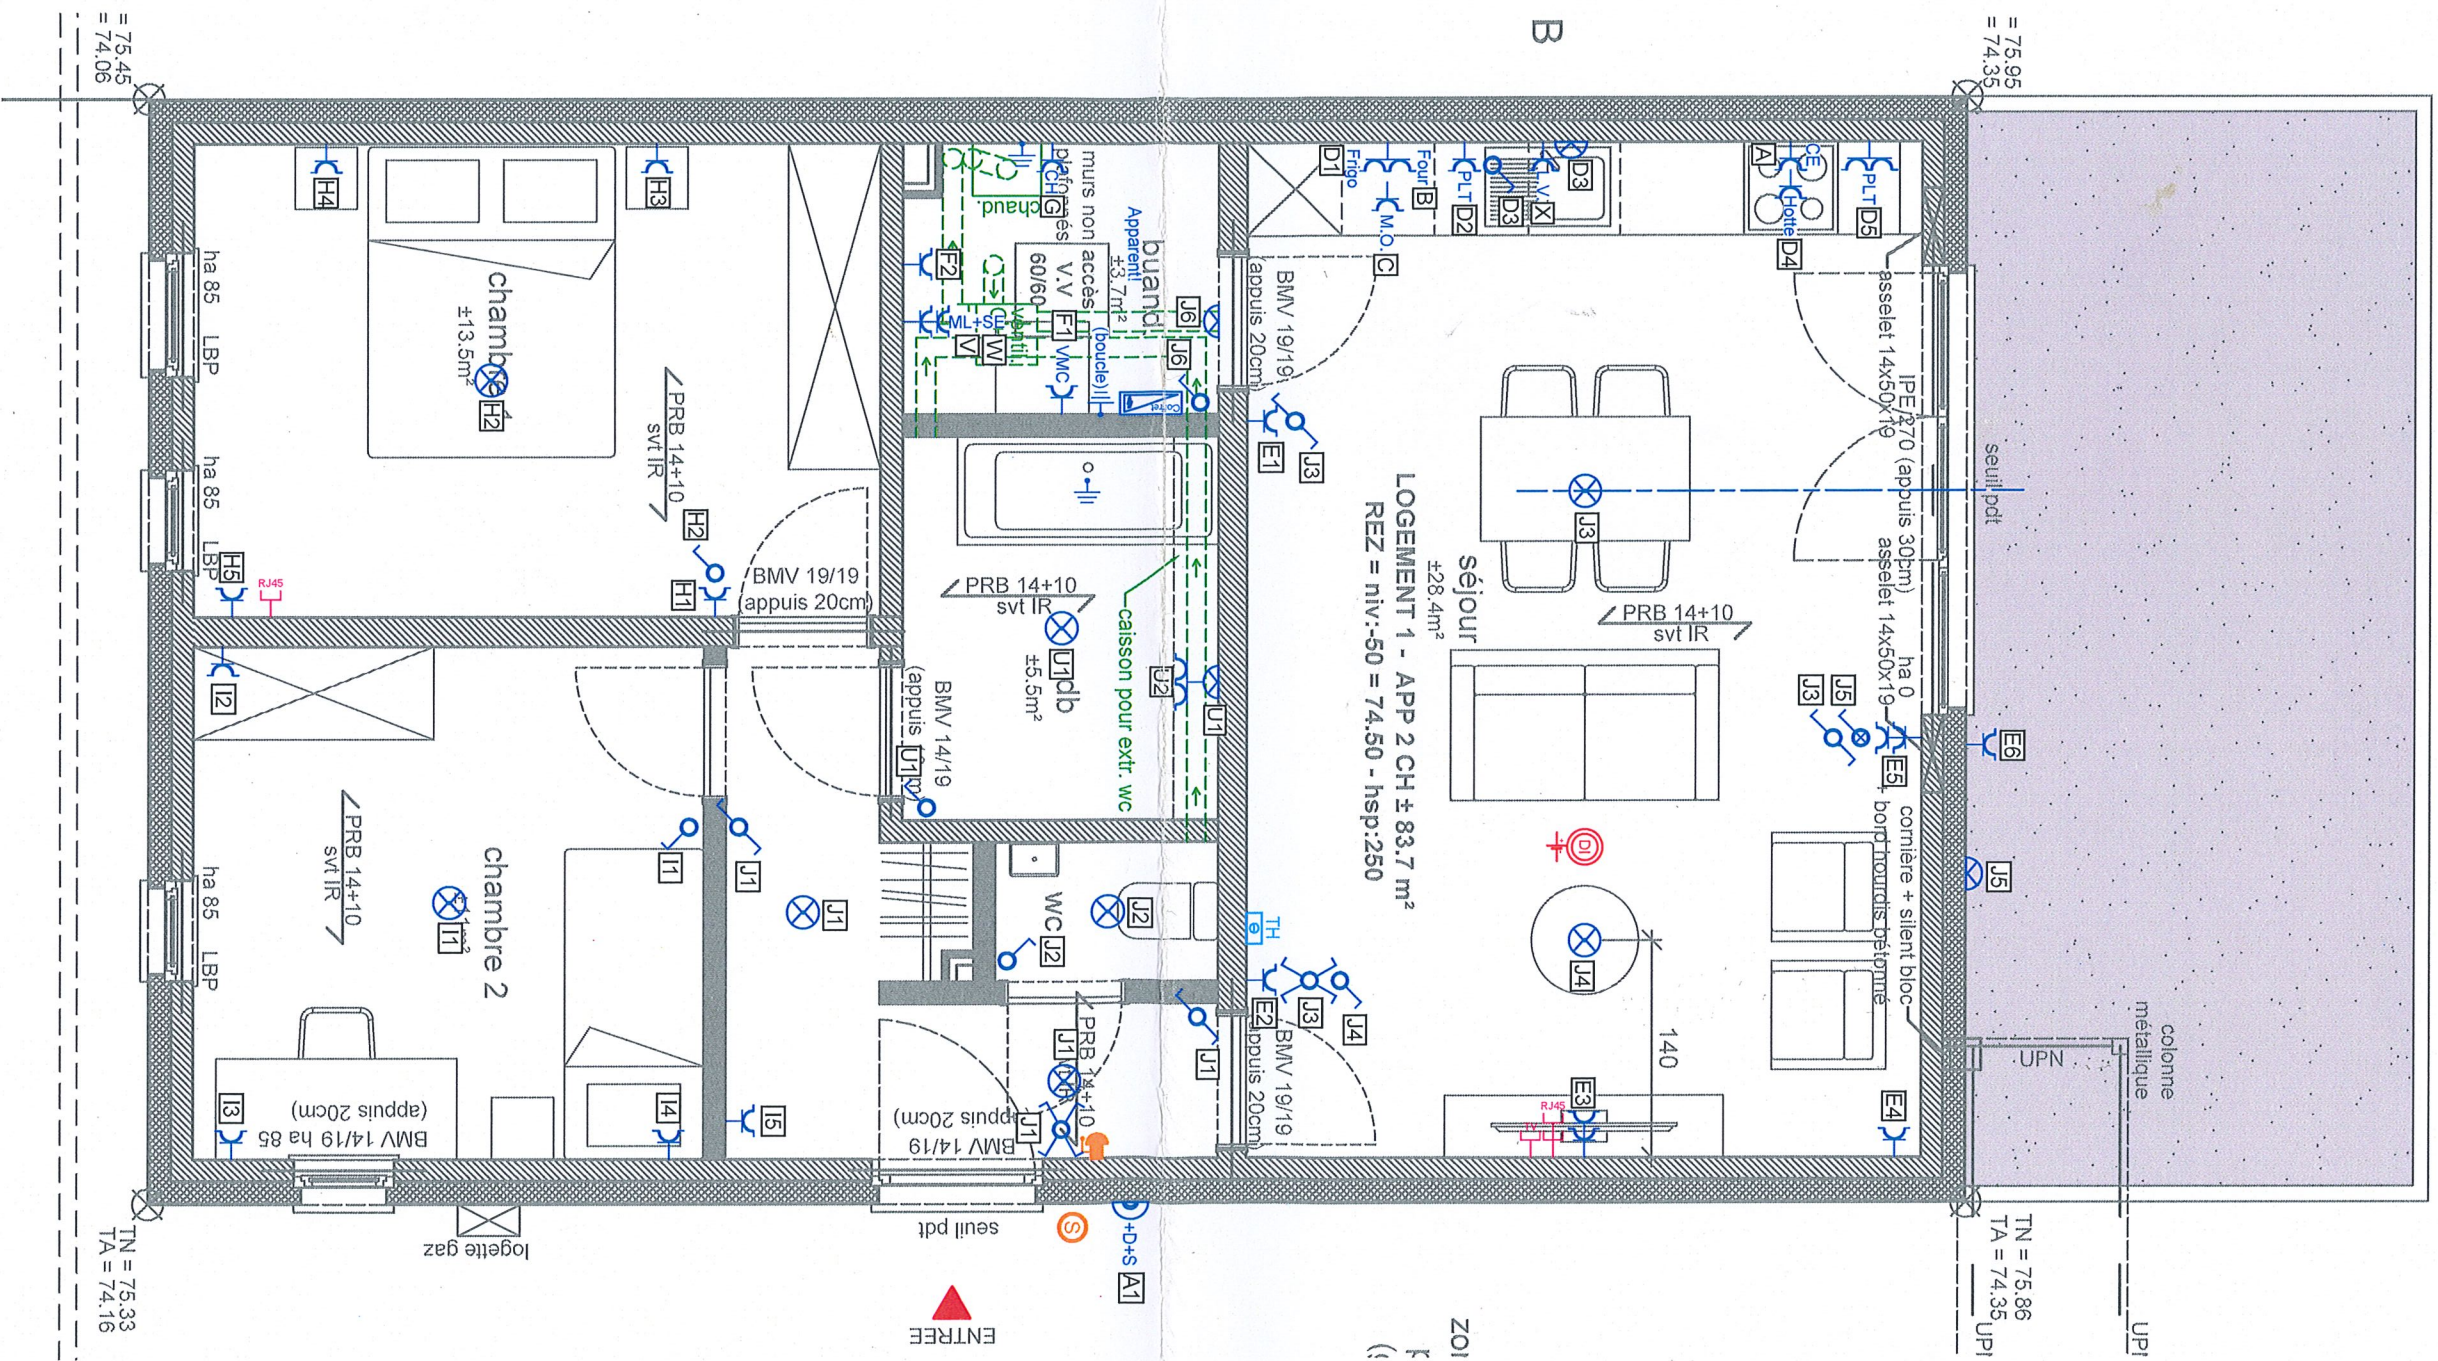

IND.	MODIFICATION	DATE	NOM
A	Sortie de plan	27/04/22	R.C.
B	As built	24/10/22	R.C.

**SEPI**
SA
4630 SOUMAGNE
Fax: 04/3774905

Av. de la Résistance 530
Tel: 04/3772081

AXE / CONSTRUCTION DE 8
LOGEMENTS - VP13C
Rue Fontaine Saint-Jean
4480 Hermelle-ss-Huy

Dossier : 4552
Logement 1 (Rez)
Ech. 1/50

Acquéreur(s) : PINEAU - DEFORT
Tracé avec l'acquéreur le : 08/08/2022
Tracé sur chantier le : 08/08/2022