

PROVINCE DE HAINAUT


Ville de Fleurus 6^{ème}. division

Ex : Heppignies Section A


Plan de bornage

Echelle : 1/200 (FORMAT A3)

Ce plan est dressé exclusivement afin de délimiter
les limites de propriété de la requérante :
Madame POULAIN Aline (parcelle 738W)

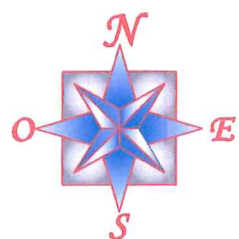


Lambert 72
Système WALCORS

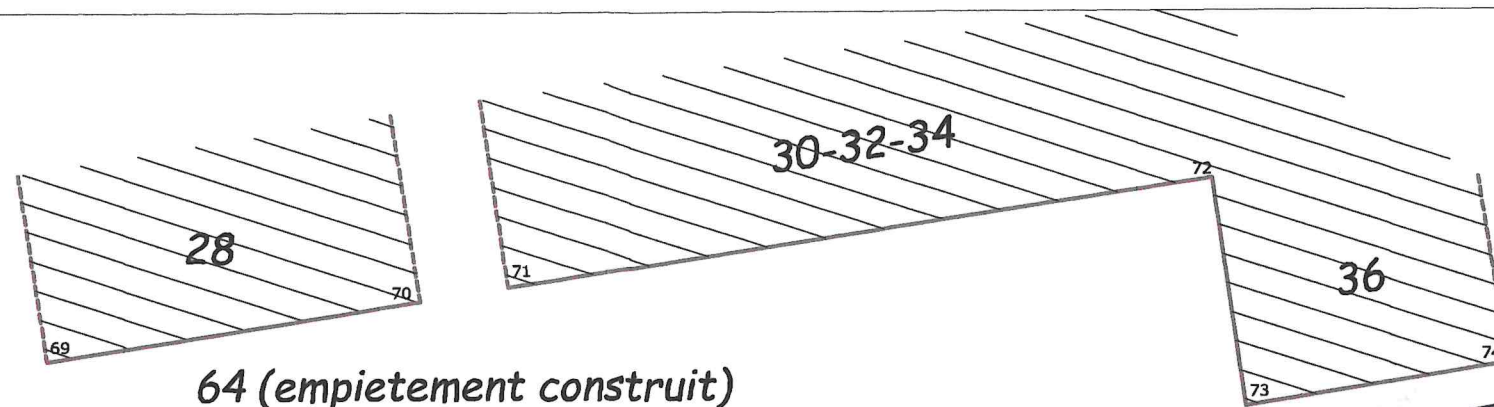

64 (empiètement construit)

$S=9m^2$

738Y partie

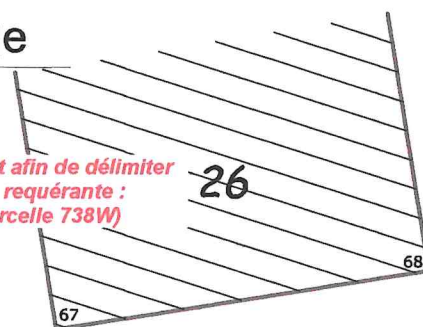

Rue du Murnia

26.80
CROQUIS 1914-13

$S=163m^2$

738W

POULAIN Aline

GARAGE

DEGRYSE Fabiaon & BORBA Mara

738A2

739VDELISSE Joël & DECHAMPS Sophie

Rue du Murnia

DOMAINE DE LA FABRIQUE D EGLISE DE LA PAROISSE DE SAINT BARTHELEMY A FLEURUS /HEPPIGNIES

Levé et dressé, le 23 septembre 2024
Par **Sébastien SPINETTE**,
Géomètre-Expert
Légalement assermenté par le Tribunal de
Première Instance de Charleroi
Conseil Fédéral N° « GEO 08.1090 »



Rue de la Chasse 28
6061 MONTIGNIES-SUR-SAMBRE
Gsm : 0476.60.74.78
e.mail : geospinette@hotmail.com

Légende

borne existante	
borne nouvelle	
clou repère	
bâtiment/garage/annexe	
muret	
cloture	
limite	

D2022.01.001.xp11

PRECAD PLAN : 52032.....

les limites figurées entre parcelles représentent le parcellaire cadastral dans sa dernière version à jour .
Les signatures éventuelles et l'enregistrement du présent document recto/verso est à charge du propriétaire de
l'habitation 64.

Les personnes ayant signé le présent document pour accord sur la limite les concernant, s'engageront pour eux et
leurs ayants droit à faire état de ce qui précède dans tout acte translatif ou déclaratif portant sur leur propriété.