



MAITRE DE L'OUVRAGE
1460 litre

ARCHITECTE
Rémy LÉONARD
rue aux Calloux, 6
+32 472 46 33 06 remy.leonard@gmail.com

PROJET
REGULARISATION D'UN GRANGE AMENAGEE EN PIECES D'HABITATION
Rue de la Lorraine, 23 à 5375 VENCEMONT

DESIGNATION
PLAN SOUS-SOLS

EXISTANT

PROJETE

ADRESSE

CODE PAT

ECHELLE 1/50


DATE 11/05/2017

N° PLAN 00


INDICE PU



00

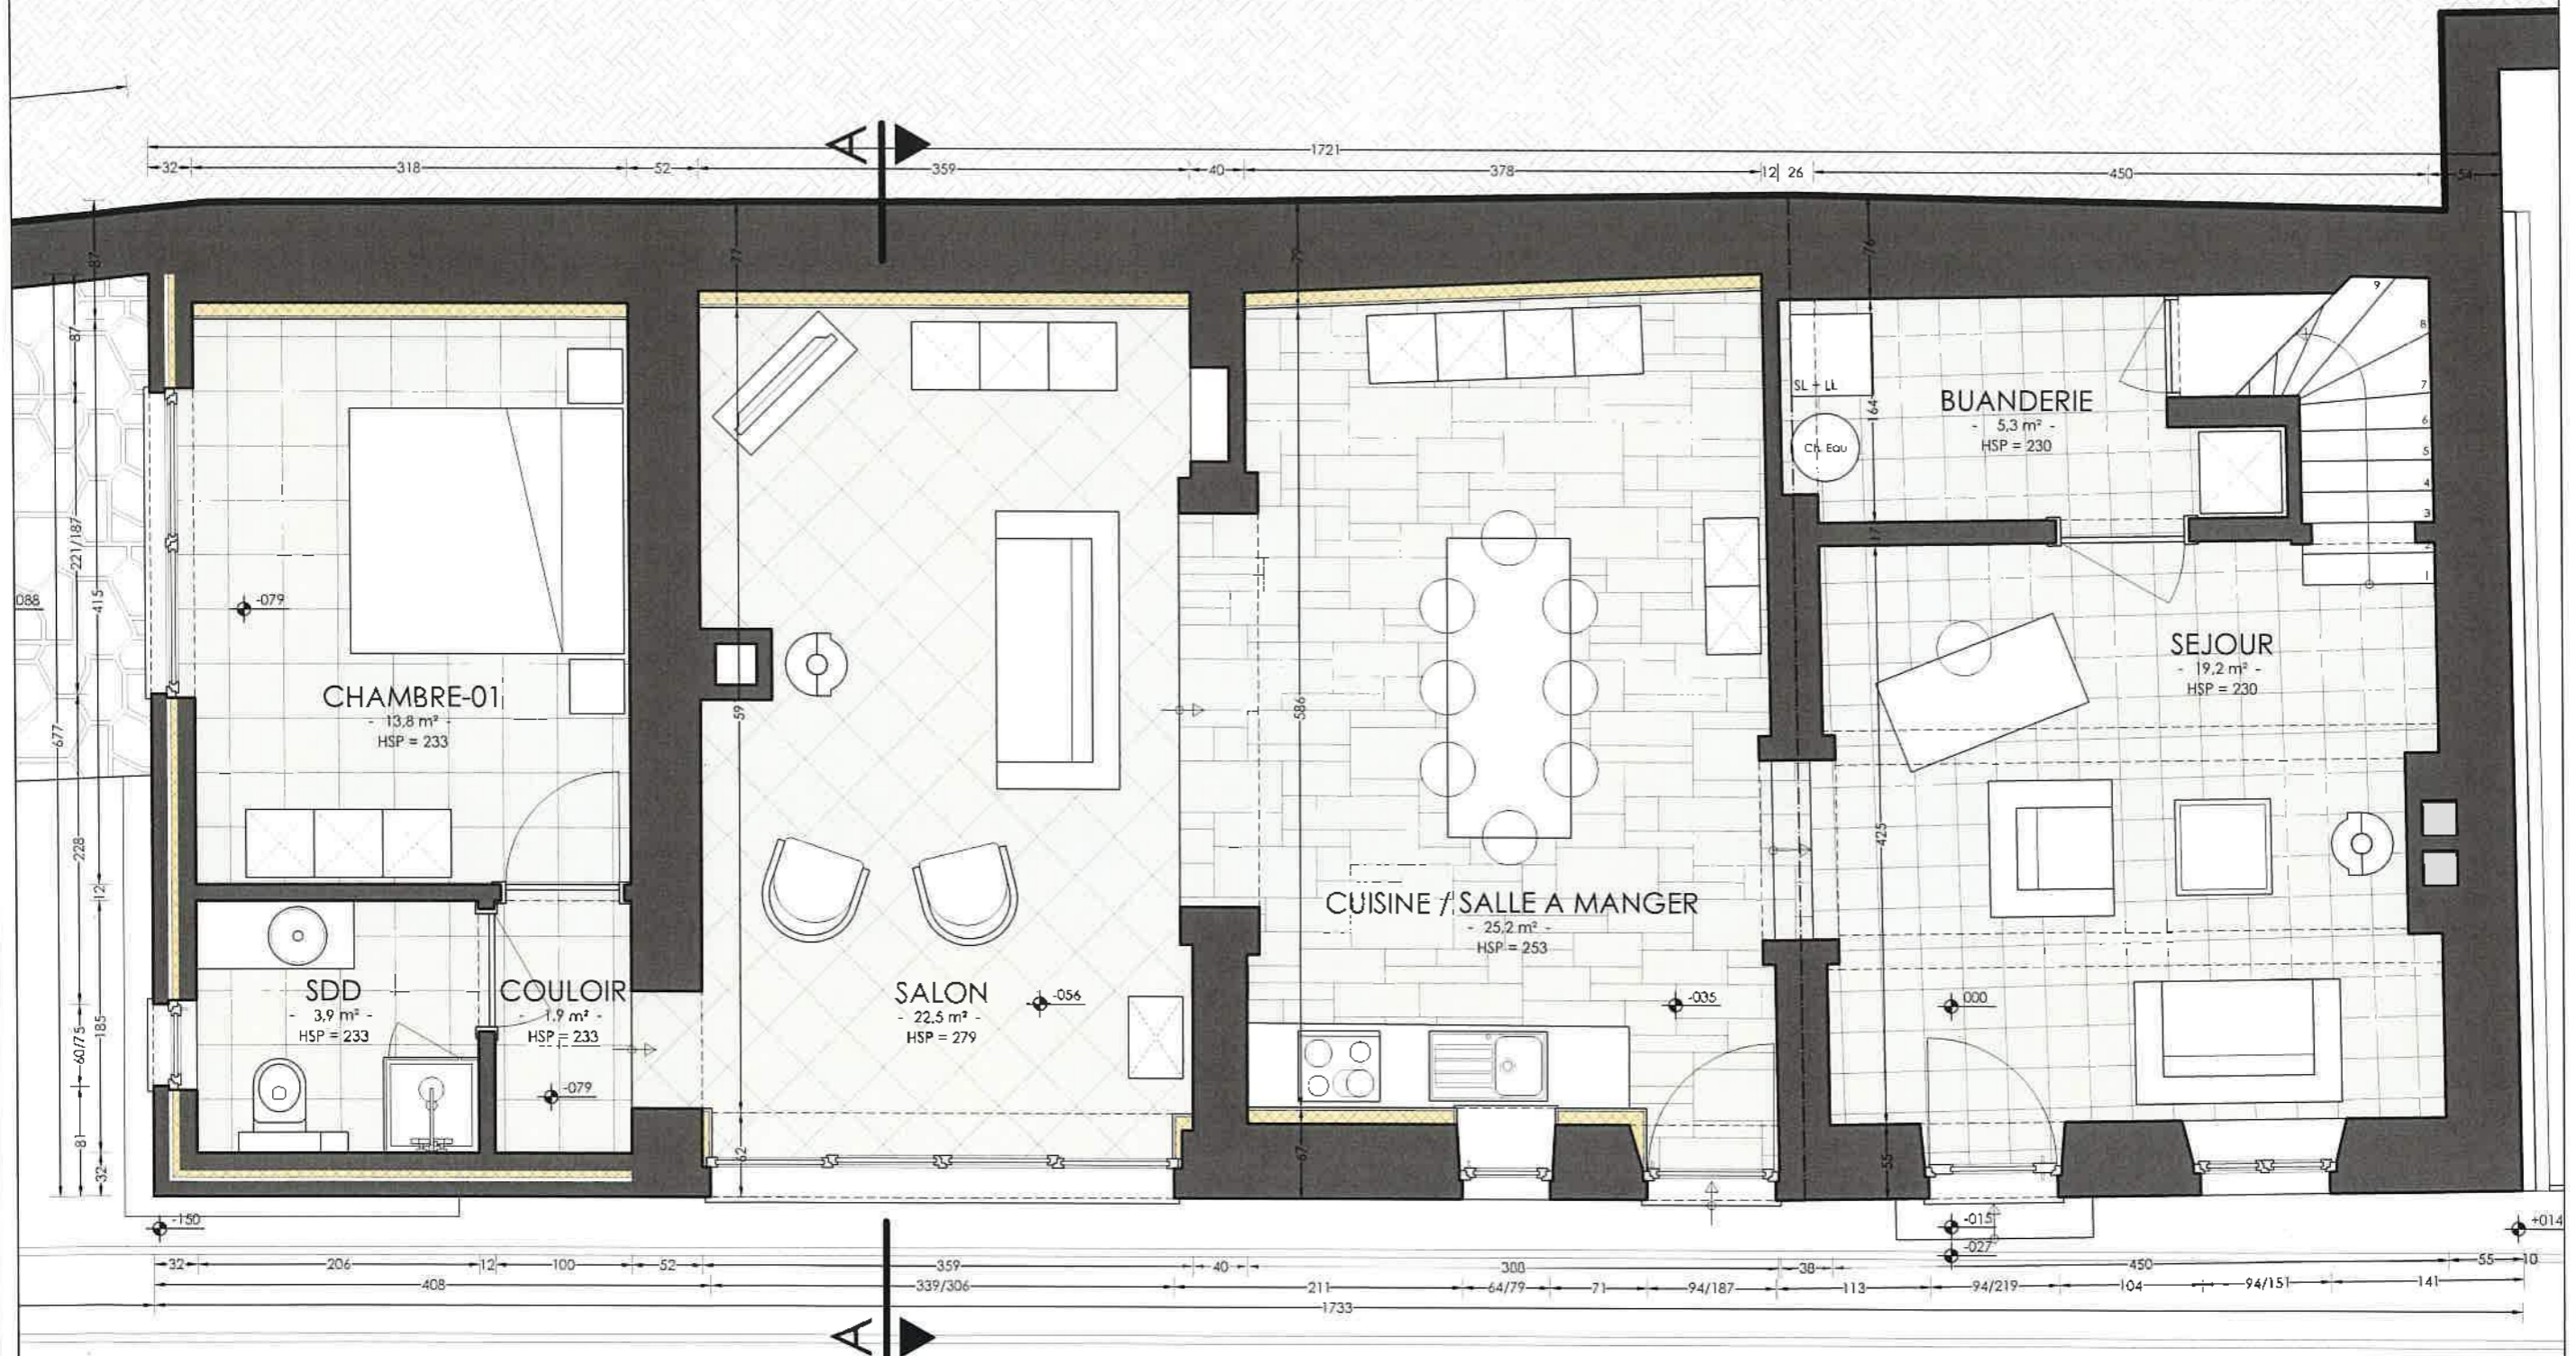


REZ-DE-CHAUSSEE

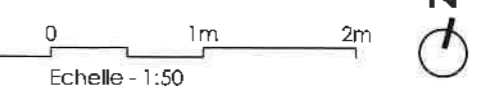

MAITRE DE L'OUVRAGE	PROJET	REGULARISATION D'UN GRANGE AMENAGEE EN PIECES D'HABITATION	ADRESSE	Rue de la Lorraine, 23 à 5575 VENCEMONT
	ARCHITECTE	Rémy LEONARD	PROJETE	EXISTANT
			CODE	PAT
			N° PLAN	01
			INDICE	PU
			DATE	11/05/2017
			ECHELLE	1/50
			PLAN REZ DE CHAUSSEE	
				1460 litre
				rue aux Cailloux, 6
				+32 472/46 33 06 remy.leonard@gmail.com
				ARCHITECTE
				ARCHITECTE


01

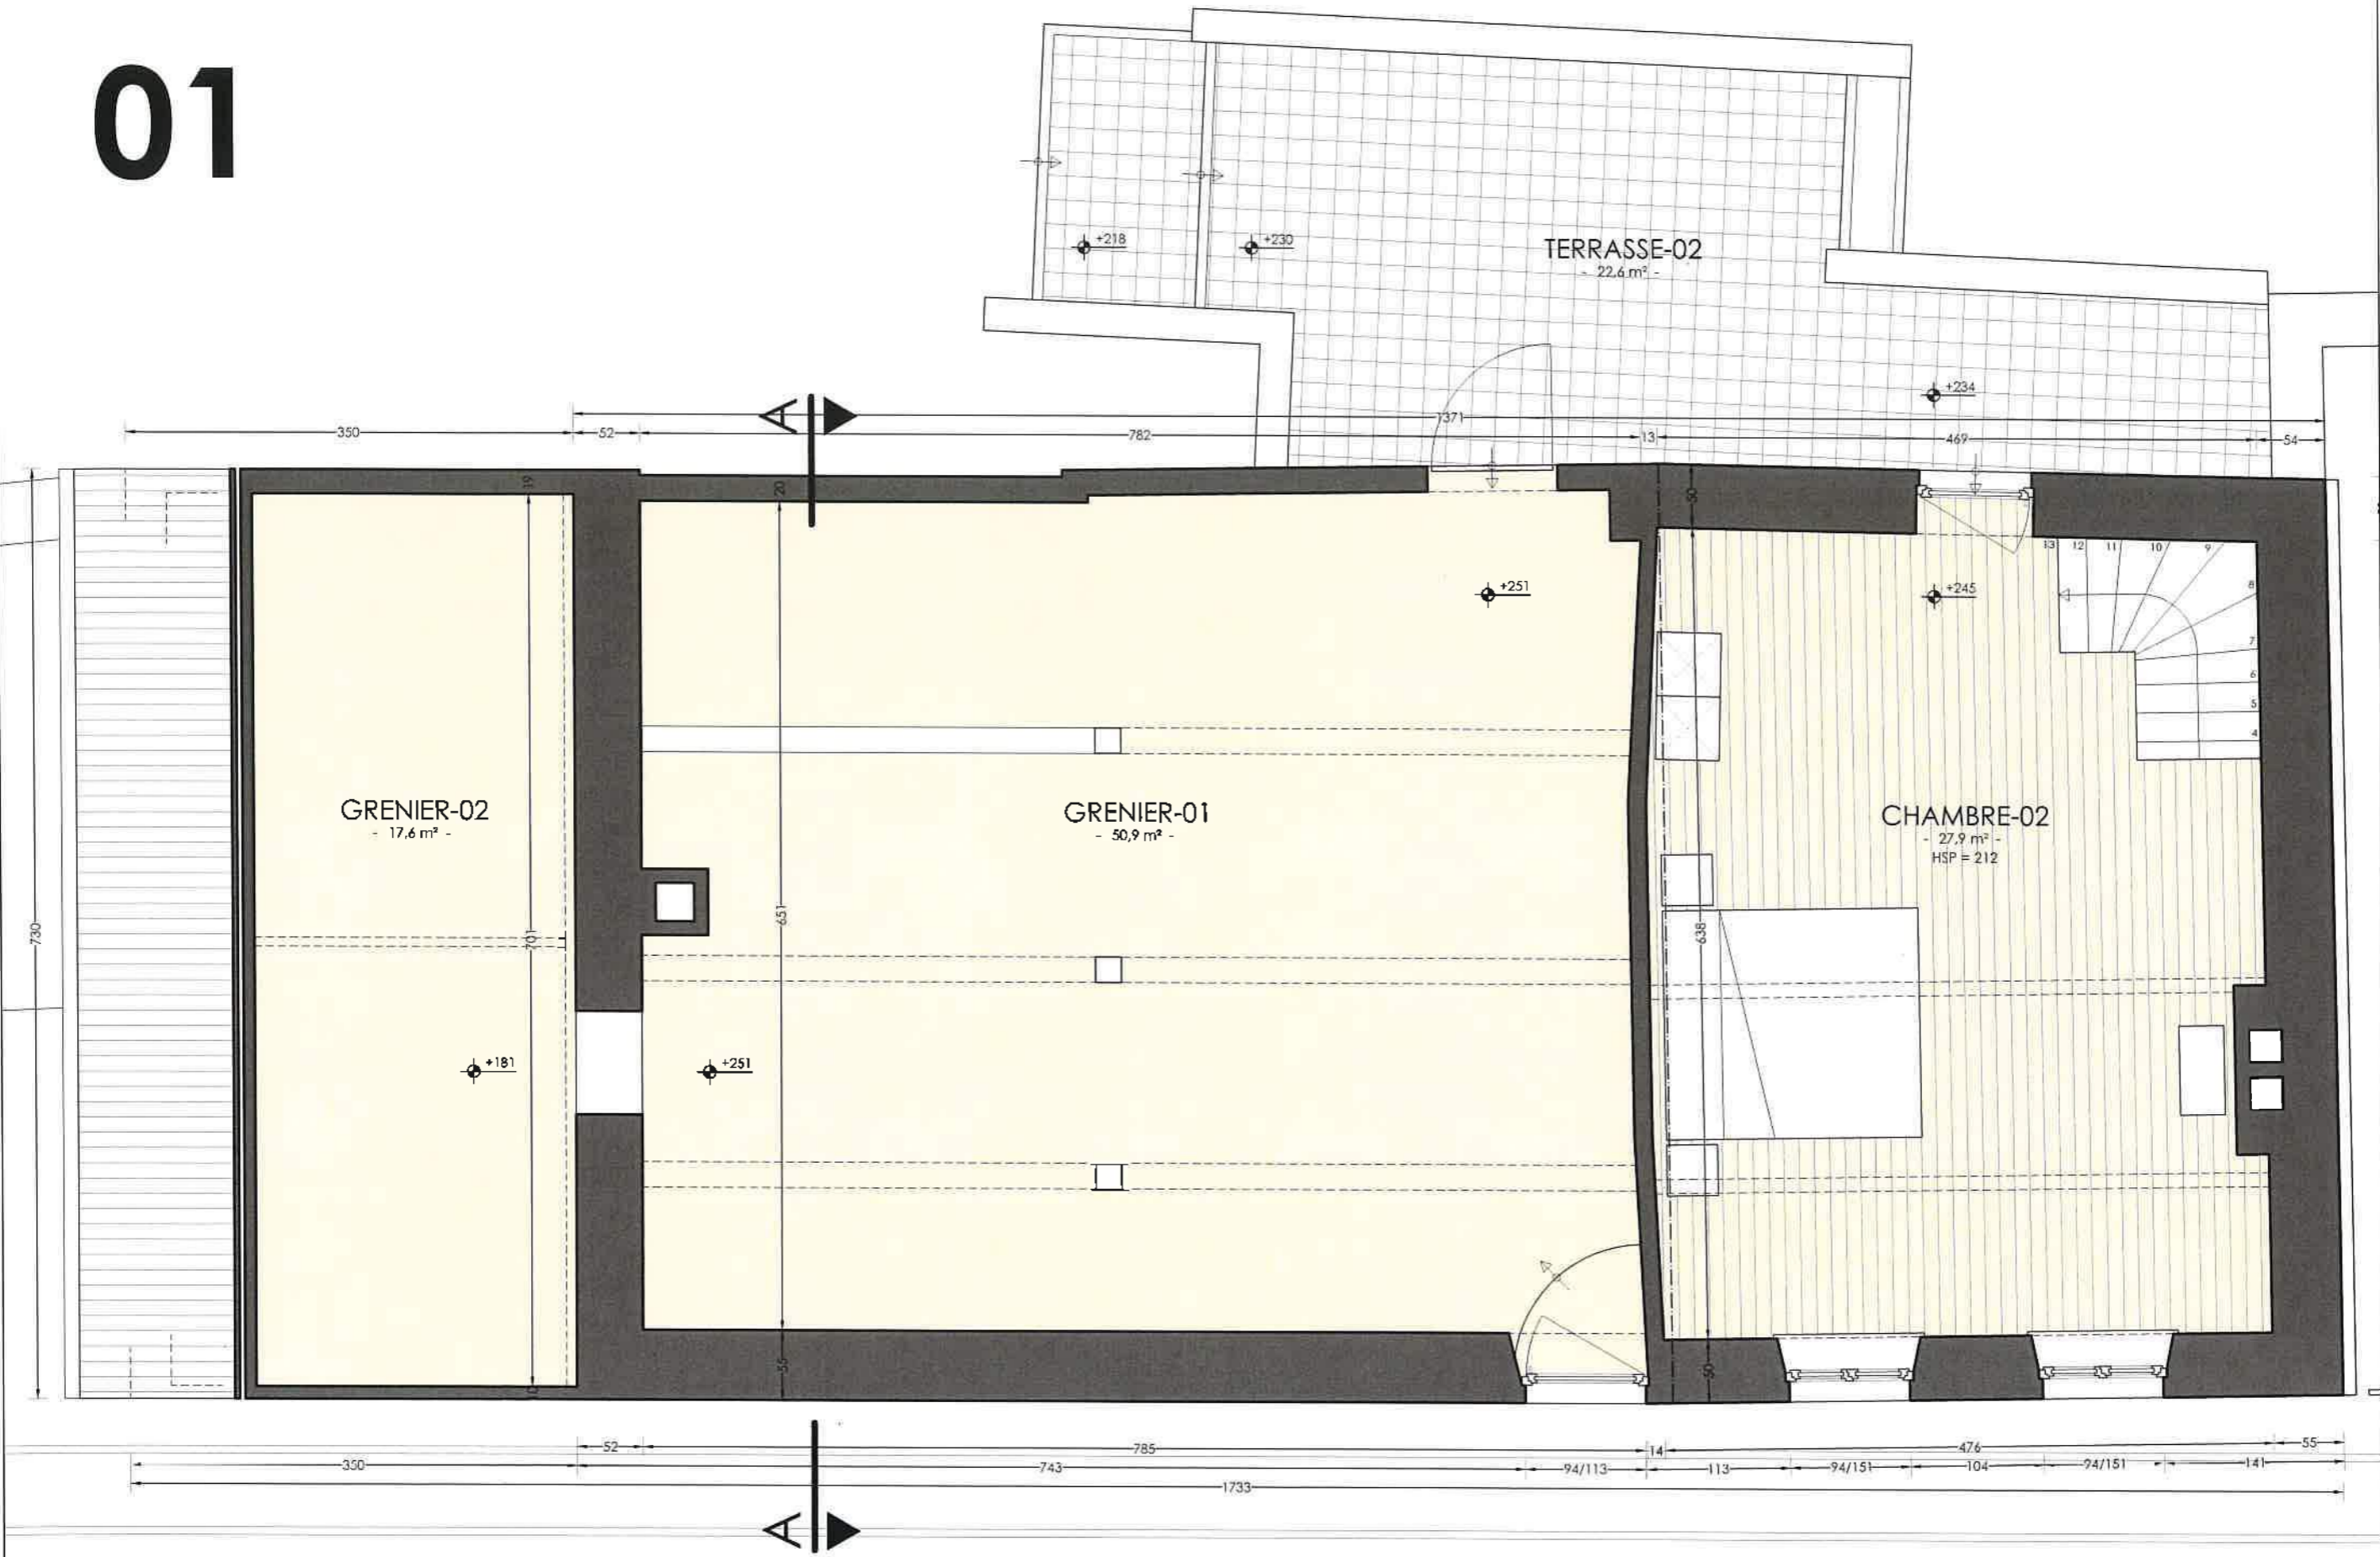


ETAGE 01




MAITRE DE L'OUVRAGE	REGULARISATION D'UN GRANGE AMENAGEE EN PIECES D'HABITATION		PROJET	EXISTANT	PROJETE	INDEXE
	Rue de la Lorraine, 23 à 5575 VENCIMONT			<input checked="" type="checkbox"/>		PU
ARCHITECTE	RÉMY LÉONARD		ADRESSE	PAT	ECHELLE	DATE
rue aux Calloux, 6 +32 472/46 33 06 remy.leonard@gmail.com	1460 litre			1/50	11/05/2017	
PLAN ETAGE 01						

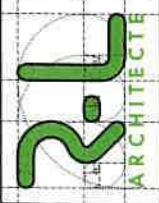


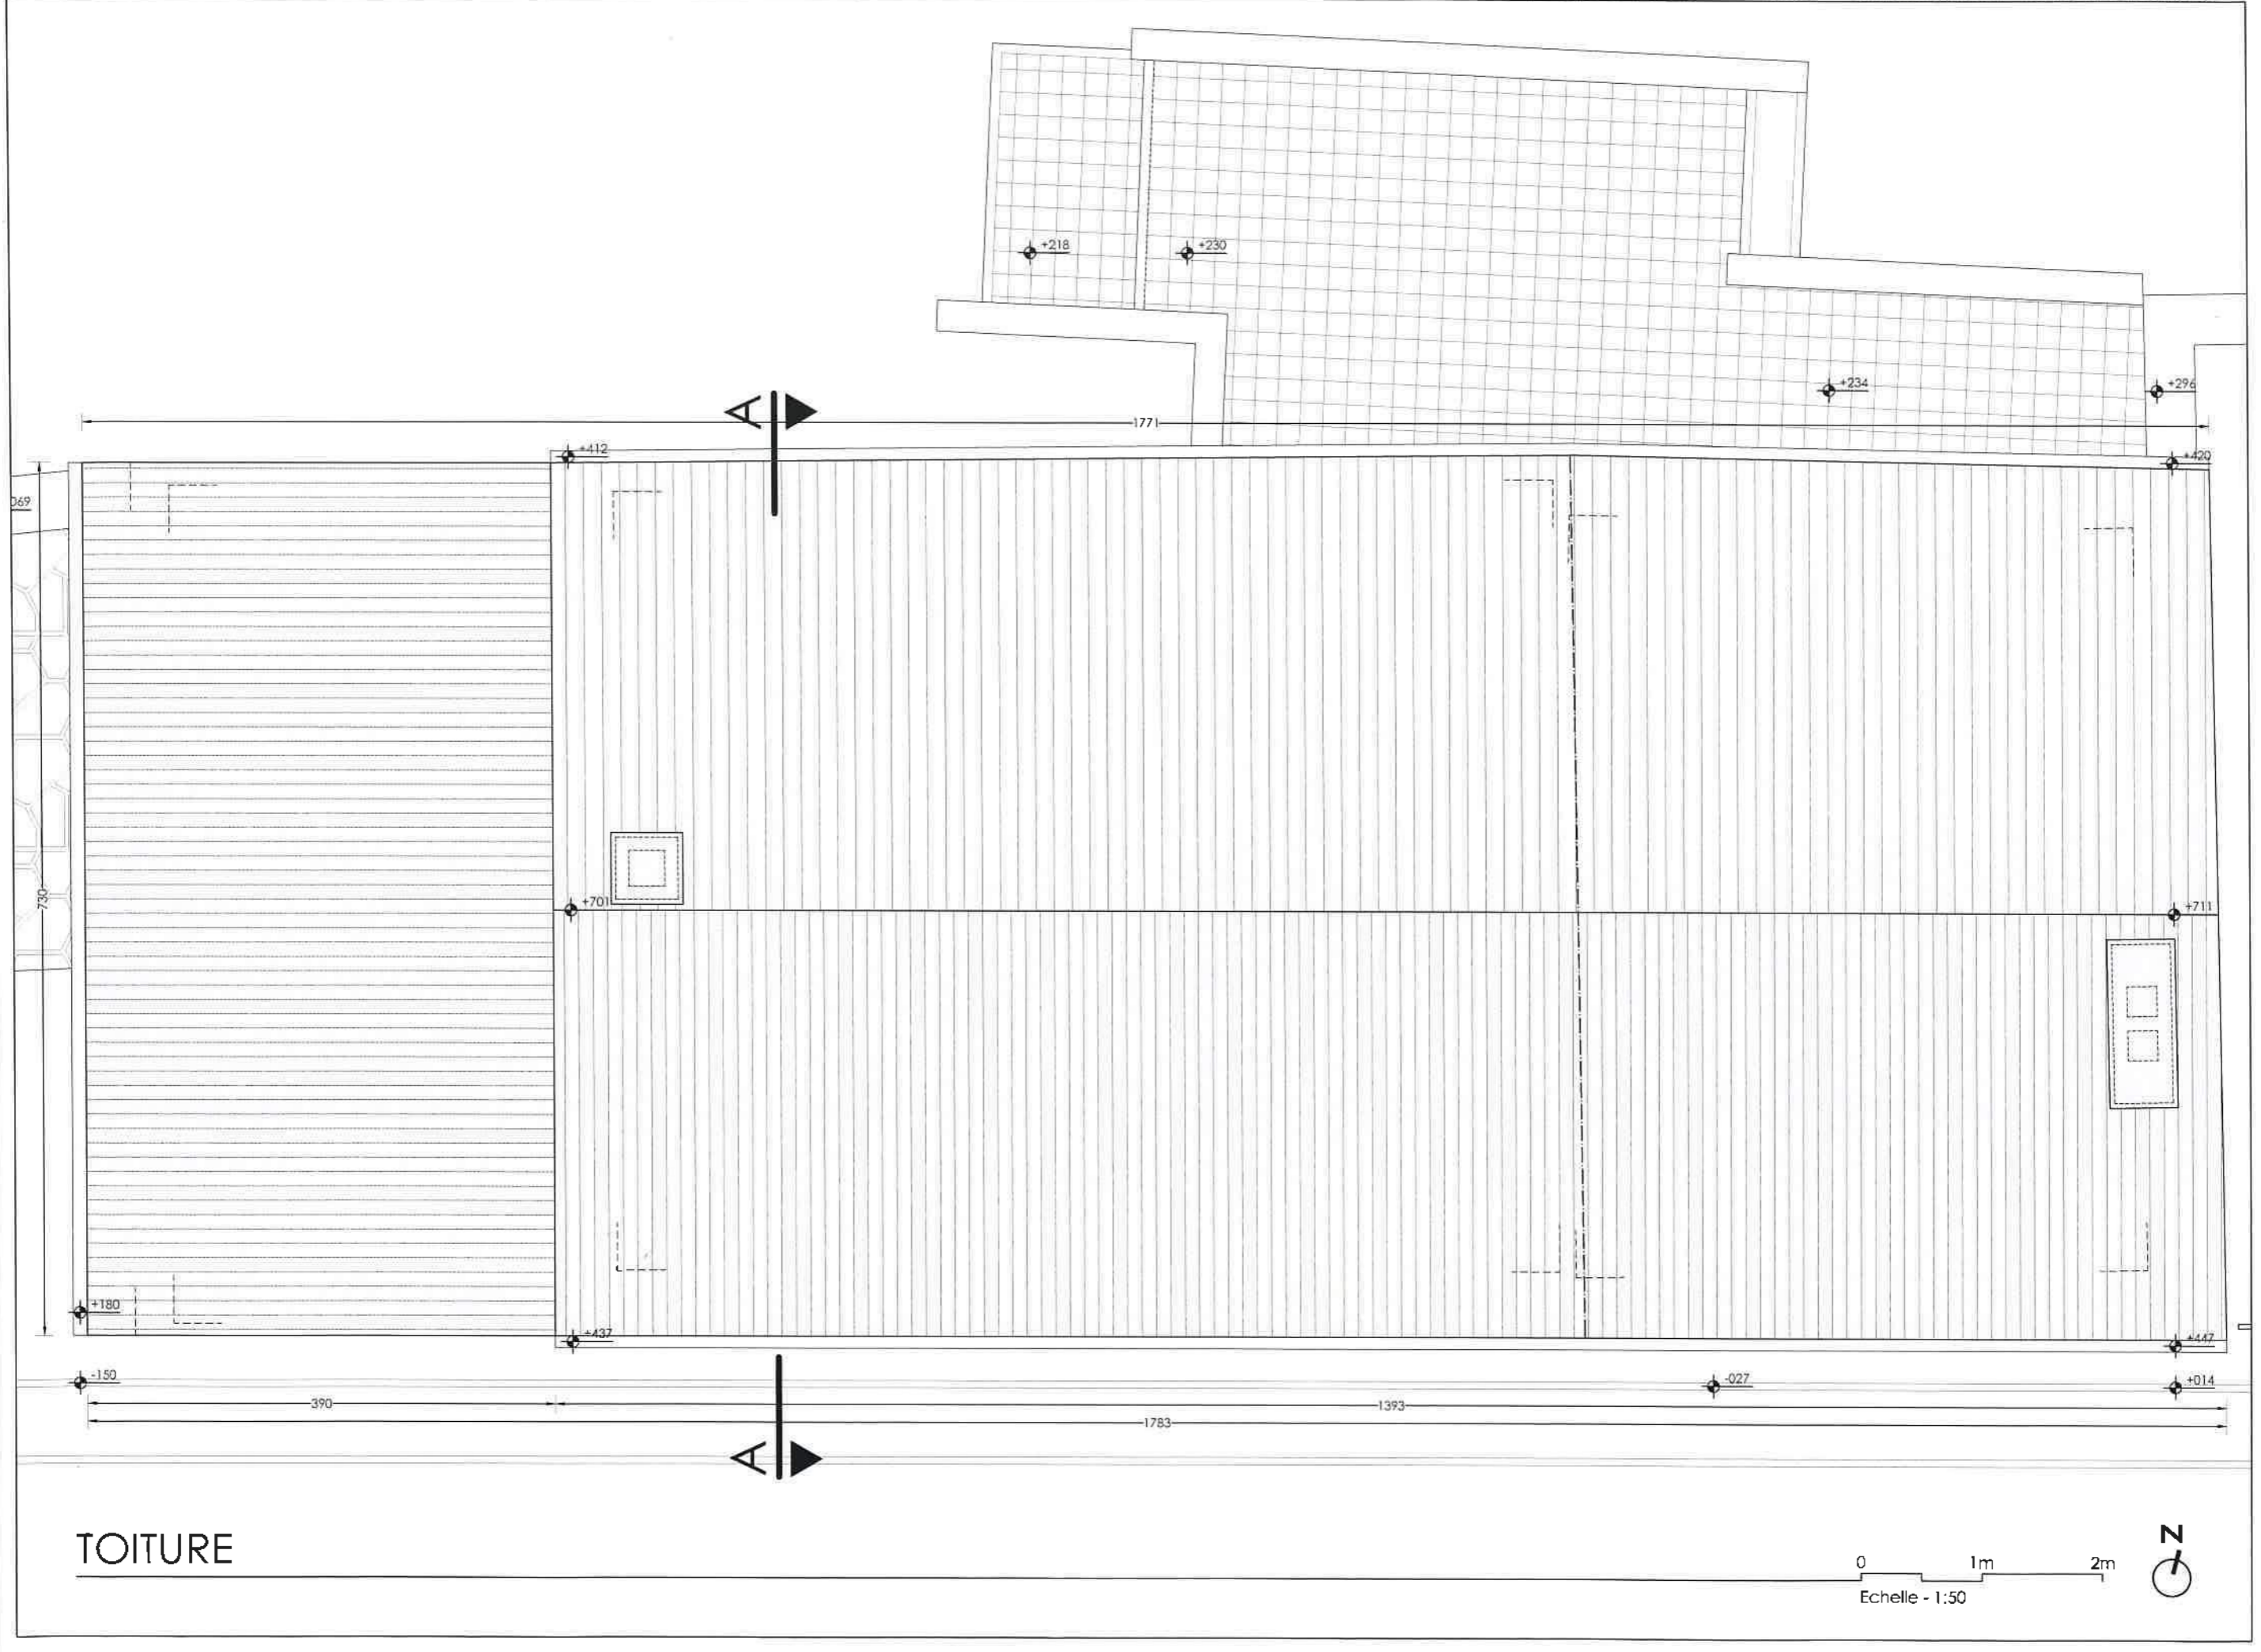


TOITURE

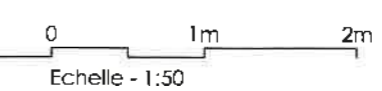


MAITRE DE L'OUVRAGE Remy LEONARD rue aux Cailloux, 6 +32 472/46 33 06 remy.leonard@gmail.com	PROJET REGULARISATION D'UN GRANGE AMENAGEE EN PIECES D'HABITATION Rue de la Lorraine, 23 à 5575 VENCIMONT	CODE PAT	N° PLAN 03	INDICE PU
	DESIGNATION PLAN TOITURE	PROJETE <input checked="" type="checkbox"/> EXISTANT	ECHELLE 1/50	DATE 11/05/2017

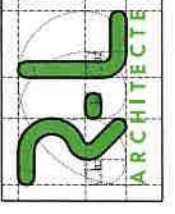

AA

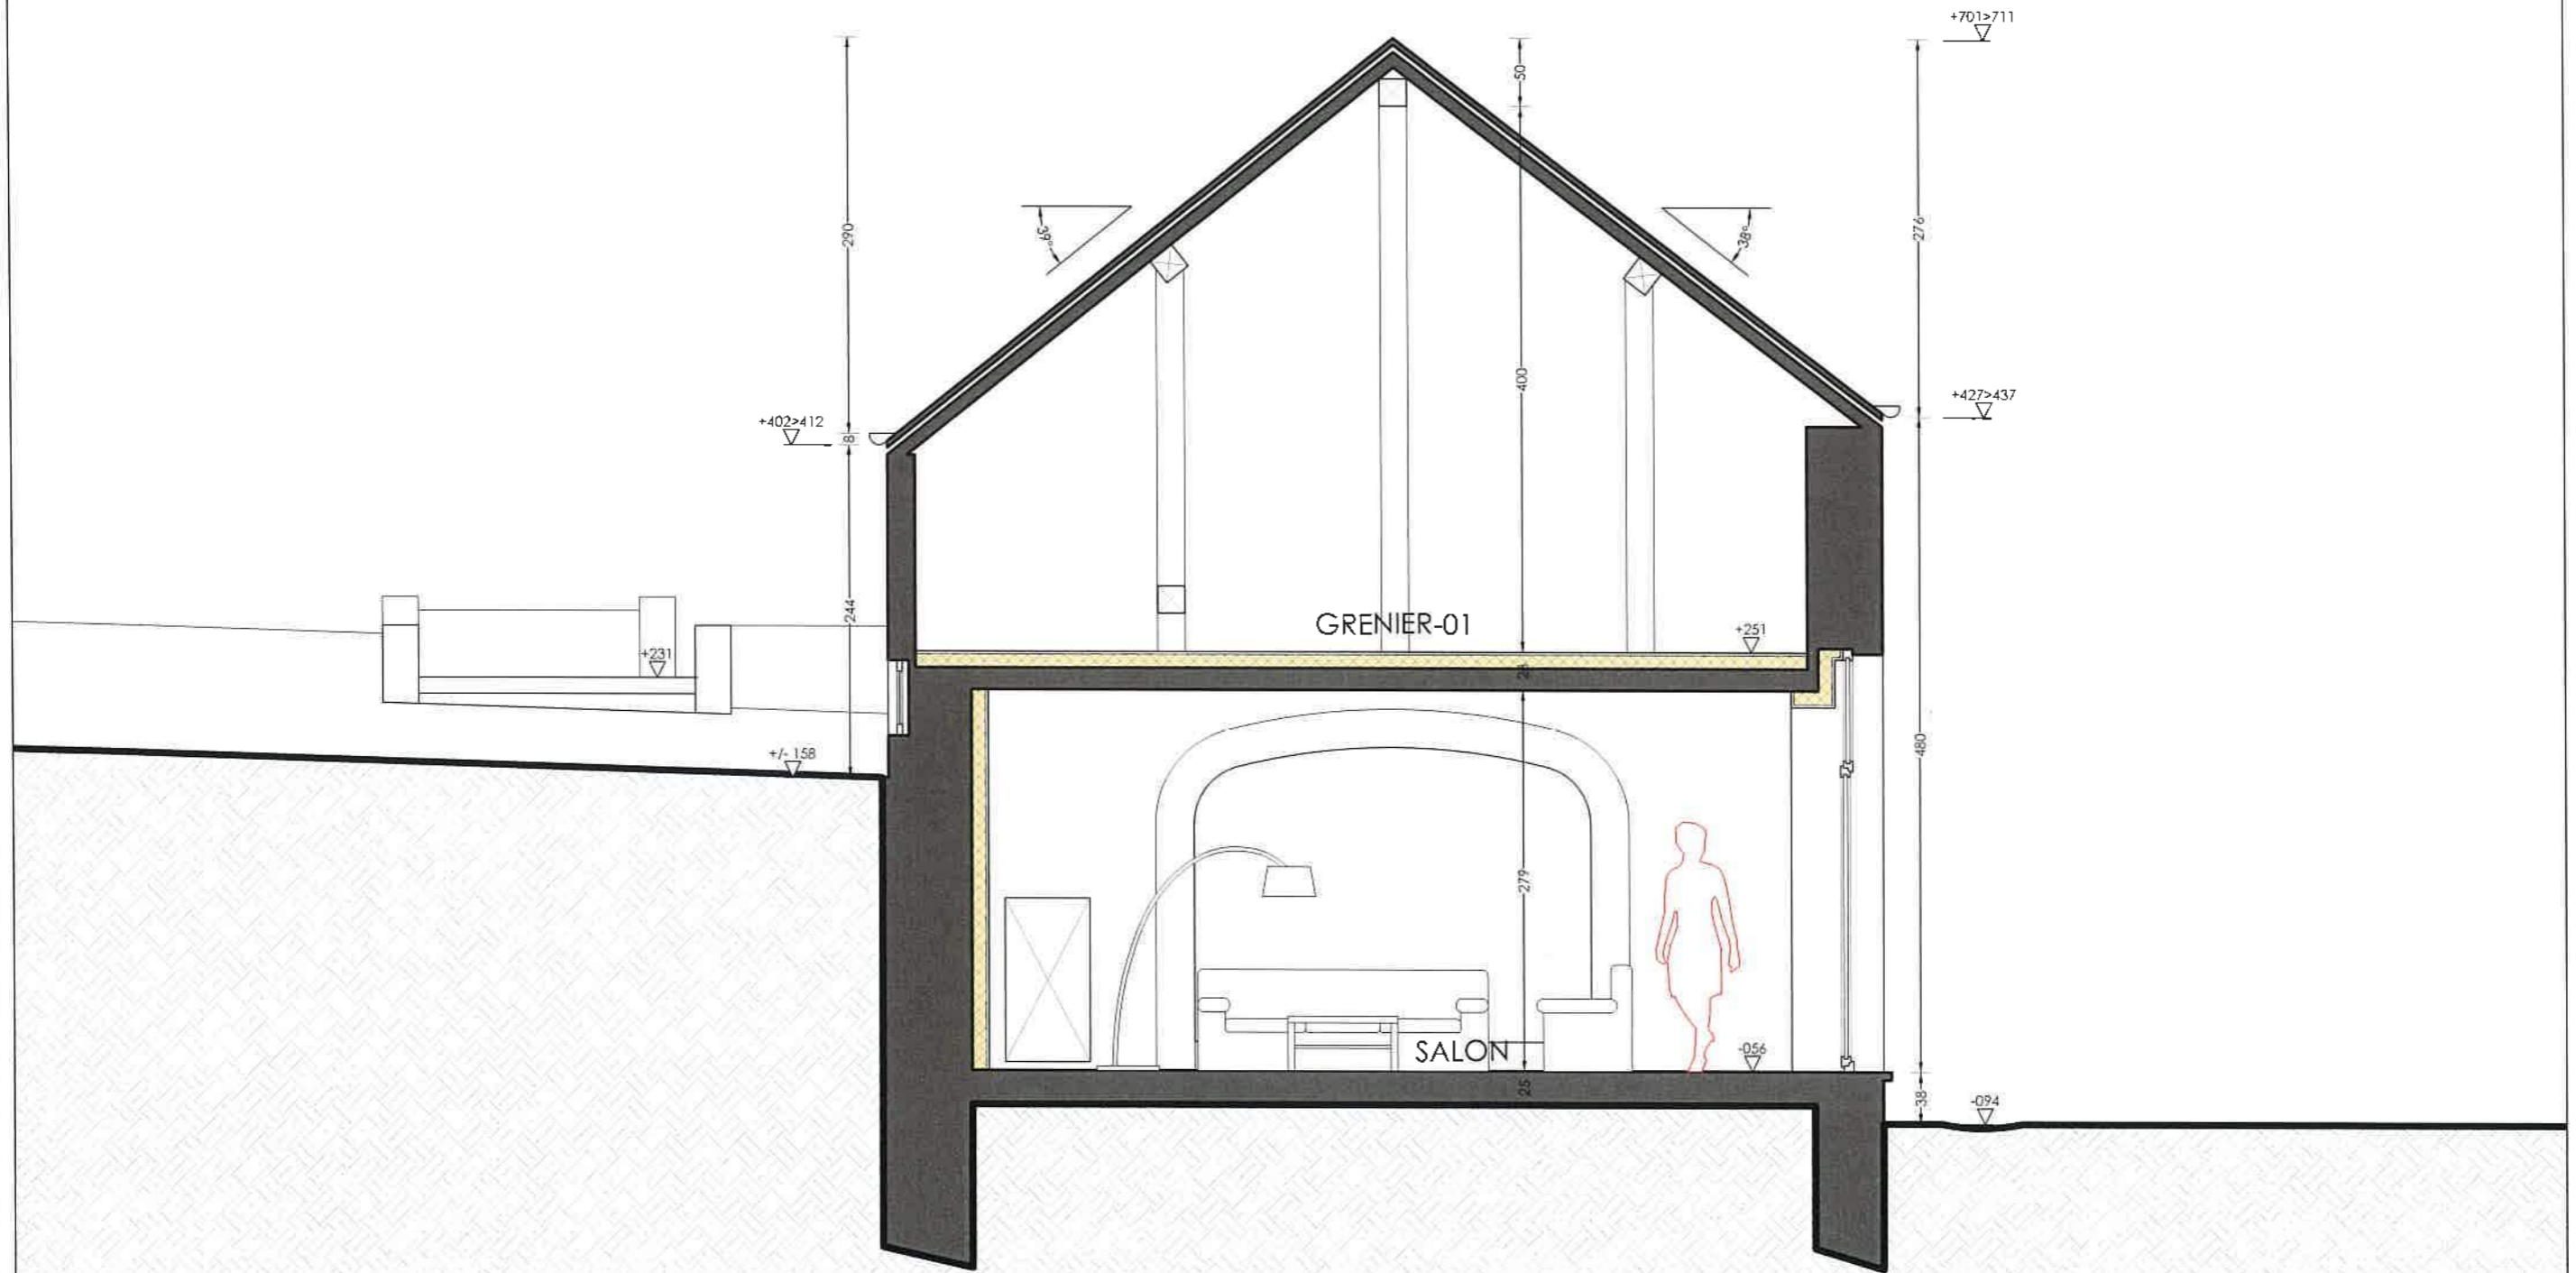


COUPE AA

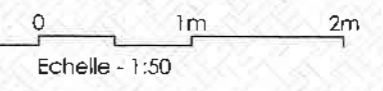


MAITRE DE L'OUVRAGE ARCHITECTE Rémy LEONARD rue aux Cailloux, 6 +32 472/46 33 06 remy.leonard@gmail.com	PROJET REGULARISATION D'UN GRANGE AMENAGEE EN PIECES D'HABITATION Rue de la Lorraine, 23 à 5575 VENCIMONT	CODE PAT	N° PLAN 04	INDICE PU
	DESIGNATION COUPE AA	EXISTANT <input checked="" type="checkbox"/>	ECHELLE 1/50	DATE 11/05/2017



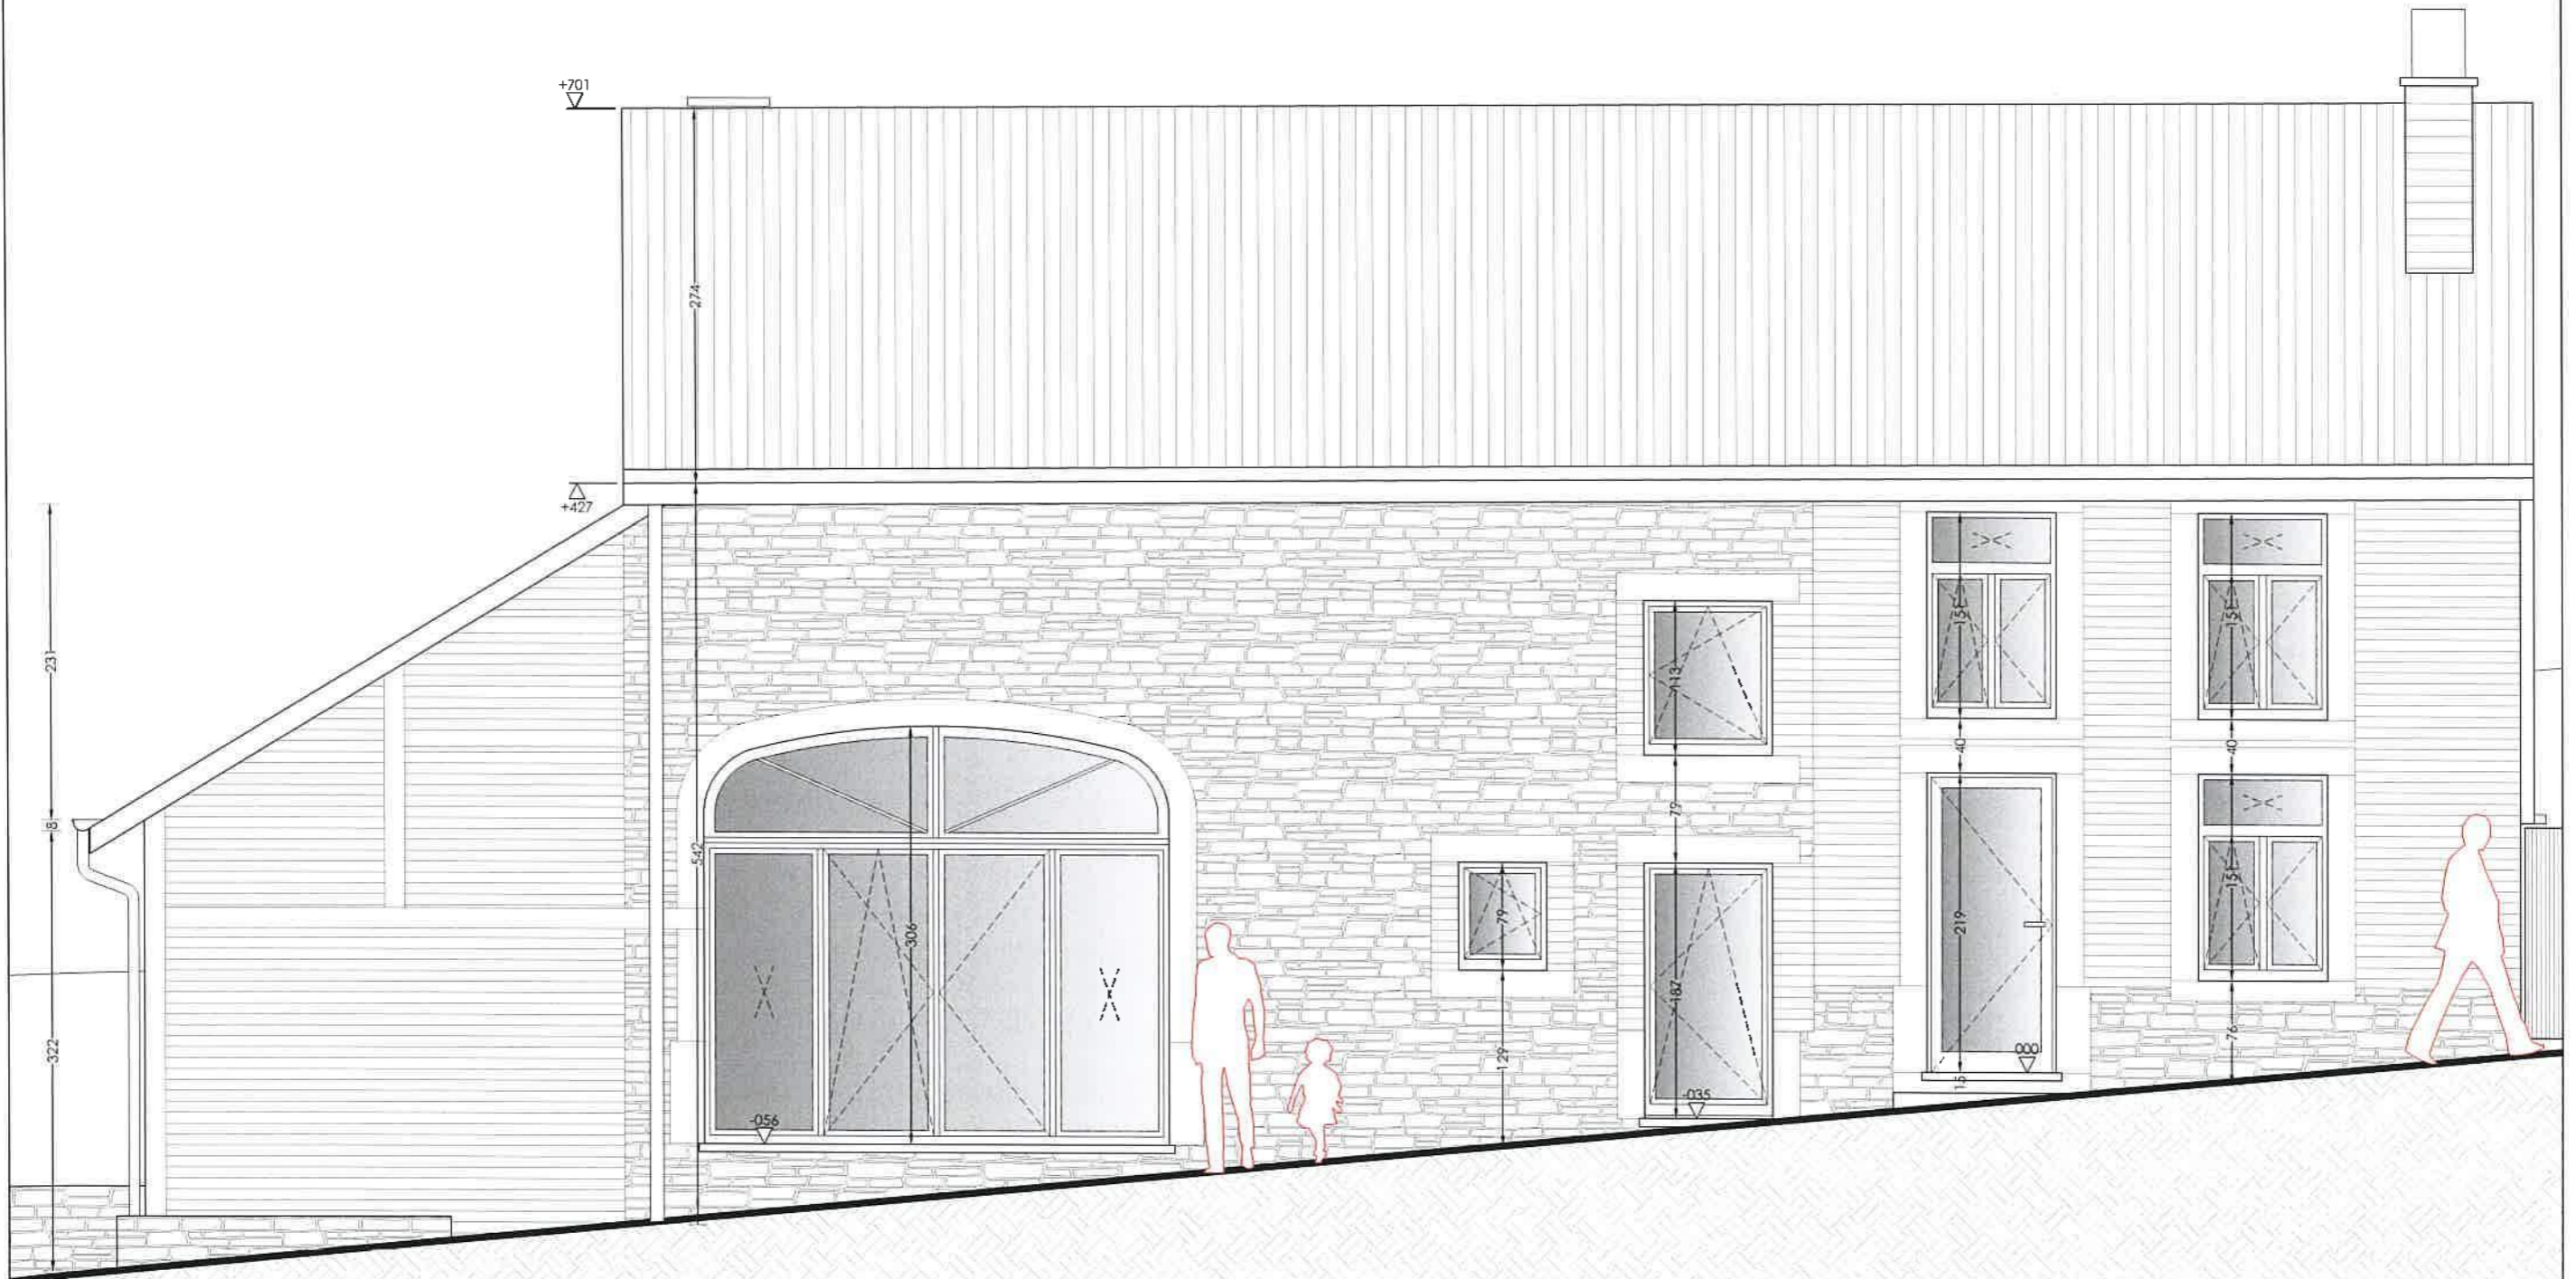


FACADE AVANT

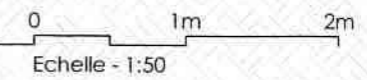



MAÎTRE DE L'OUVRAGE RUE AUX CALLAUX, 6 +32 472/46 33 06	ARCHITECTE RÉMY LÉONARD rémy.leonard@gmail.com	PROJET REGULARISATION D'UN GRANGE AMENAGÉE EN PIÈCES D'HABITATION Rue de la Lorraine, 23 à 5575 VENCEMONT	CODE PAT	N° PLAN 05	#INDICE PU
			DESIGNATION FACADE AVANT	EXISTANT <input checked="" type="checkbox"/>	PROJETE <input type="checkbox"/>




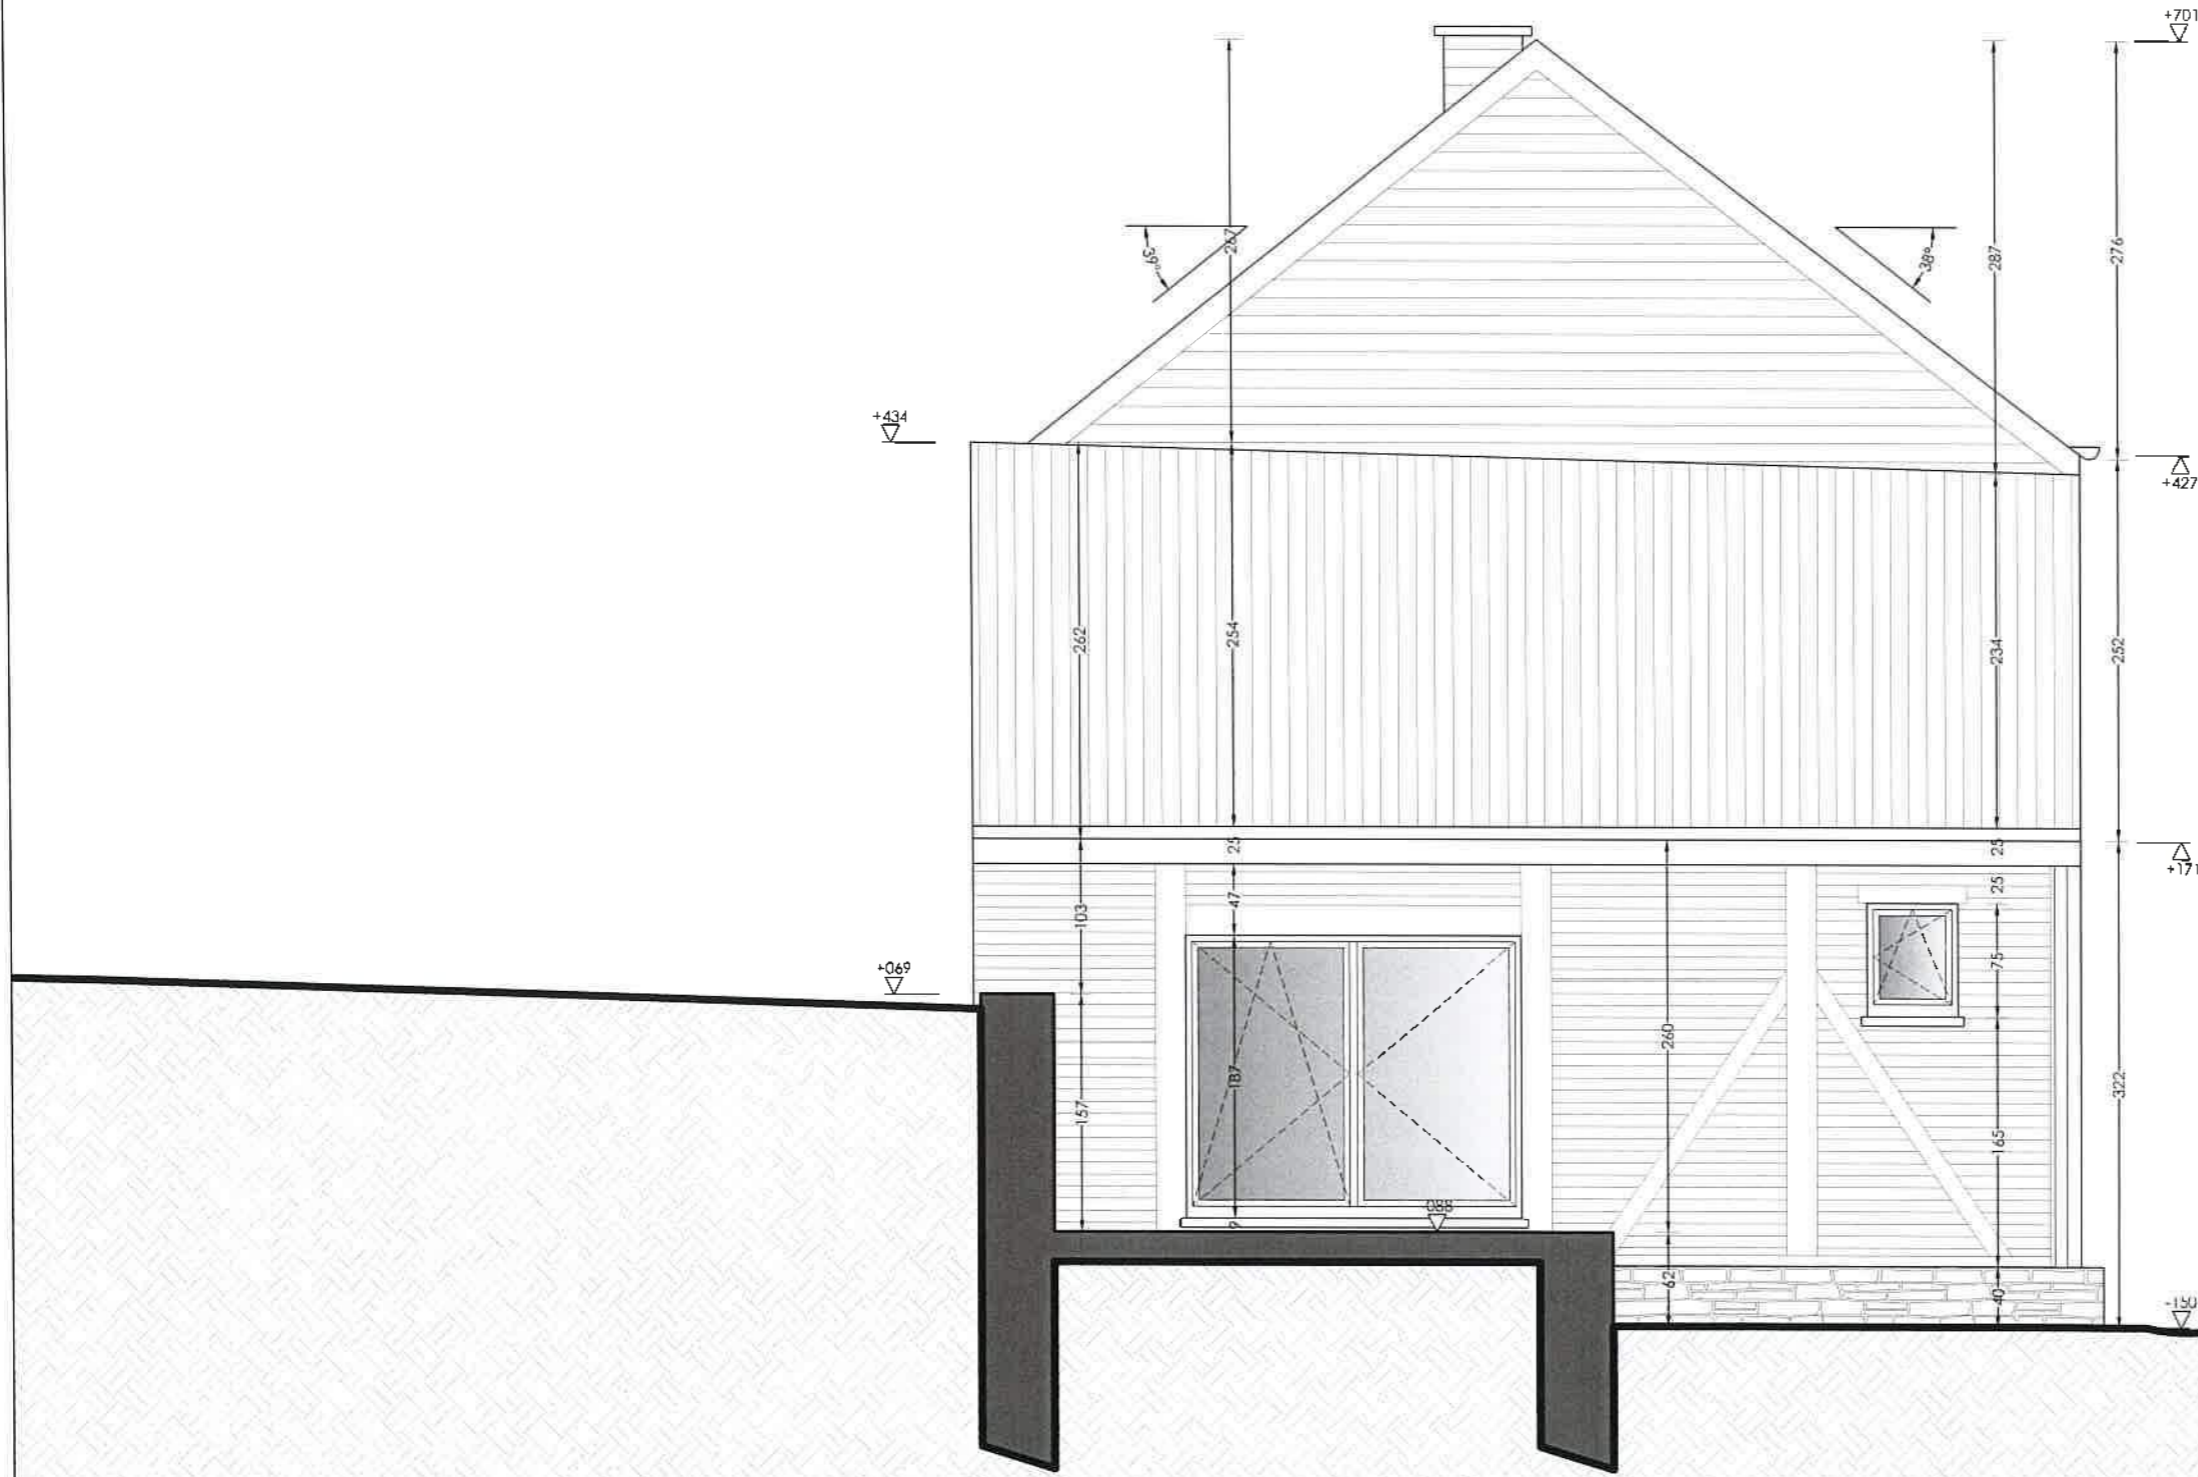

FACADE LATÉRALE GAUCHE

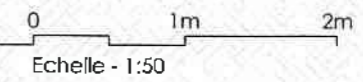

	MAÎTRE DE L'OUVRAGE	PROJET	CODE	N° PLAN	INDICE
	RÉMY LEONARD rue aux Cailloux, 6 +32 472 746 33 06 remy.leonard@gmail.com	REGULARISATION D'UN GRANGE AMENAGÉE EN PIÈCES D'HABITATION Rue de la Lorraine, 23 à 5575 VENCIMONT	PAT 1/50	06	PU
		DESIGNATION FACADE LATÉRALE GAUCHE			
		EXISTANT <input checked="" type="checkbox"/>			

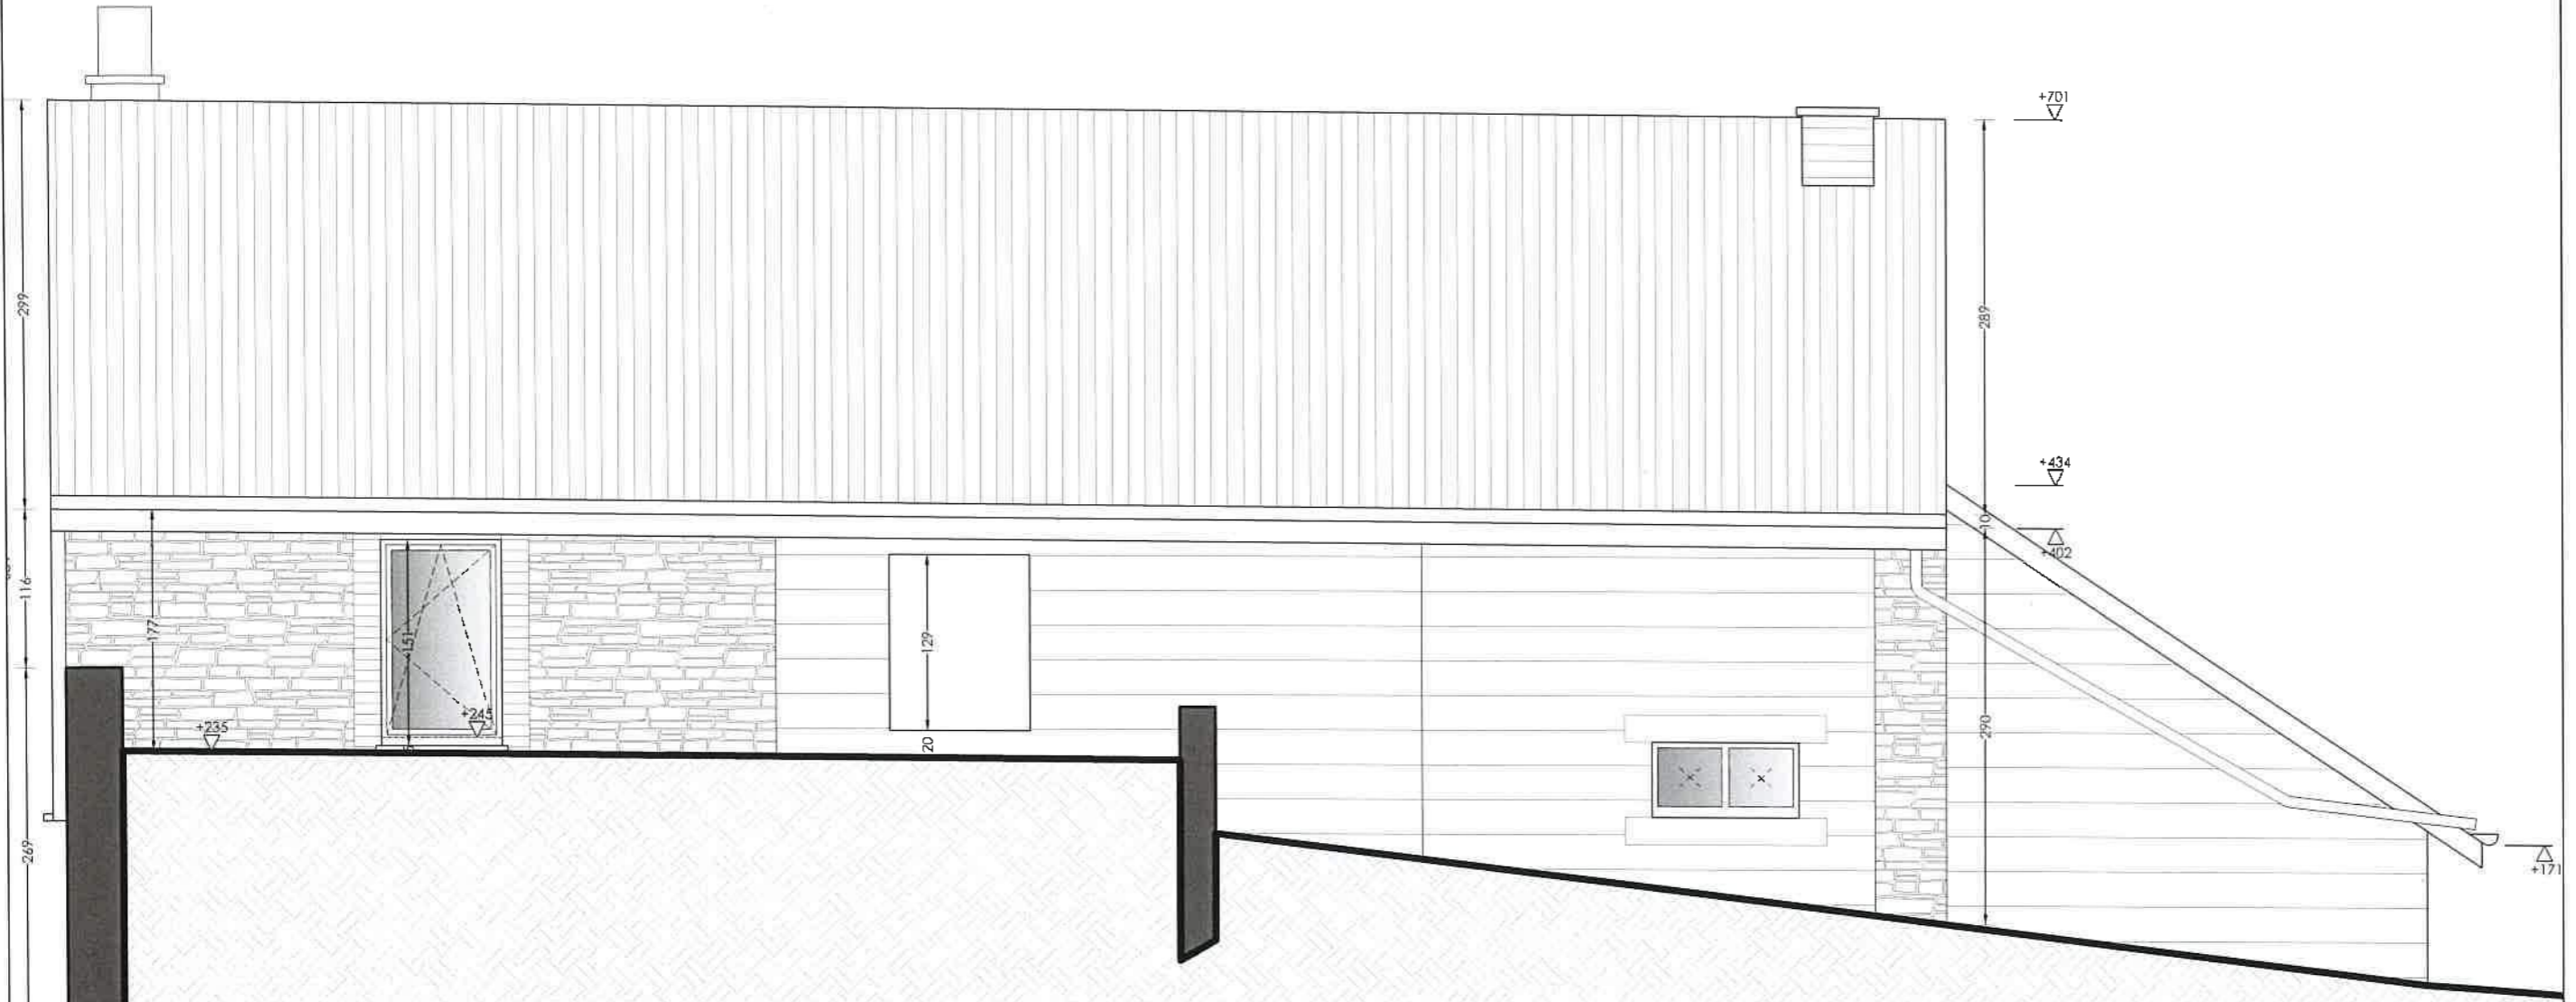


FACADE ARRIERE

0 1m 2m
Echelle - 1:50



	MAITRE DE L'OUVRAGE	PROJET	ADRESSE	CODE	N° PLAN	INDICE	
	Rémy LEONARD rue aux Calloux, 6 +32 472/46 33 06 remy.leonard@gmail.com	REGULARISATION D'UN GRANGE AMENAGEE EN PIECES D'HABITATION Rue de la Lorraine, 23 à 5575 VENCEMONT	EXISTANT <input checked="" type="checkbox"/> PROJETE <input type="checkbox"/>	PAT	07	PU	11/05/2017
		DESIGNATION	FACADE ARRIERE				ECHELLE
						1/50	

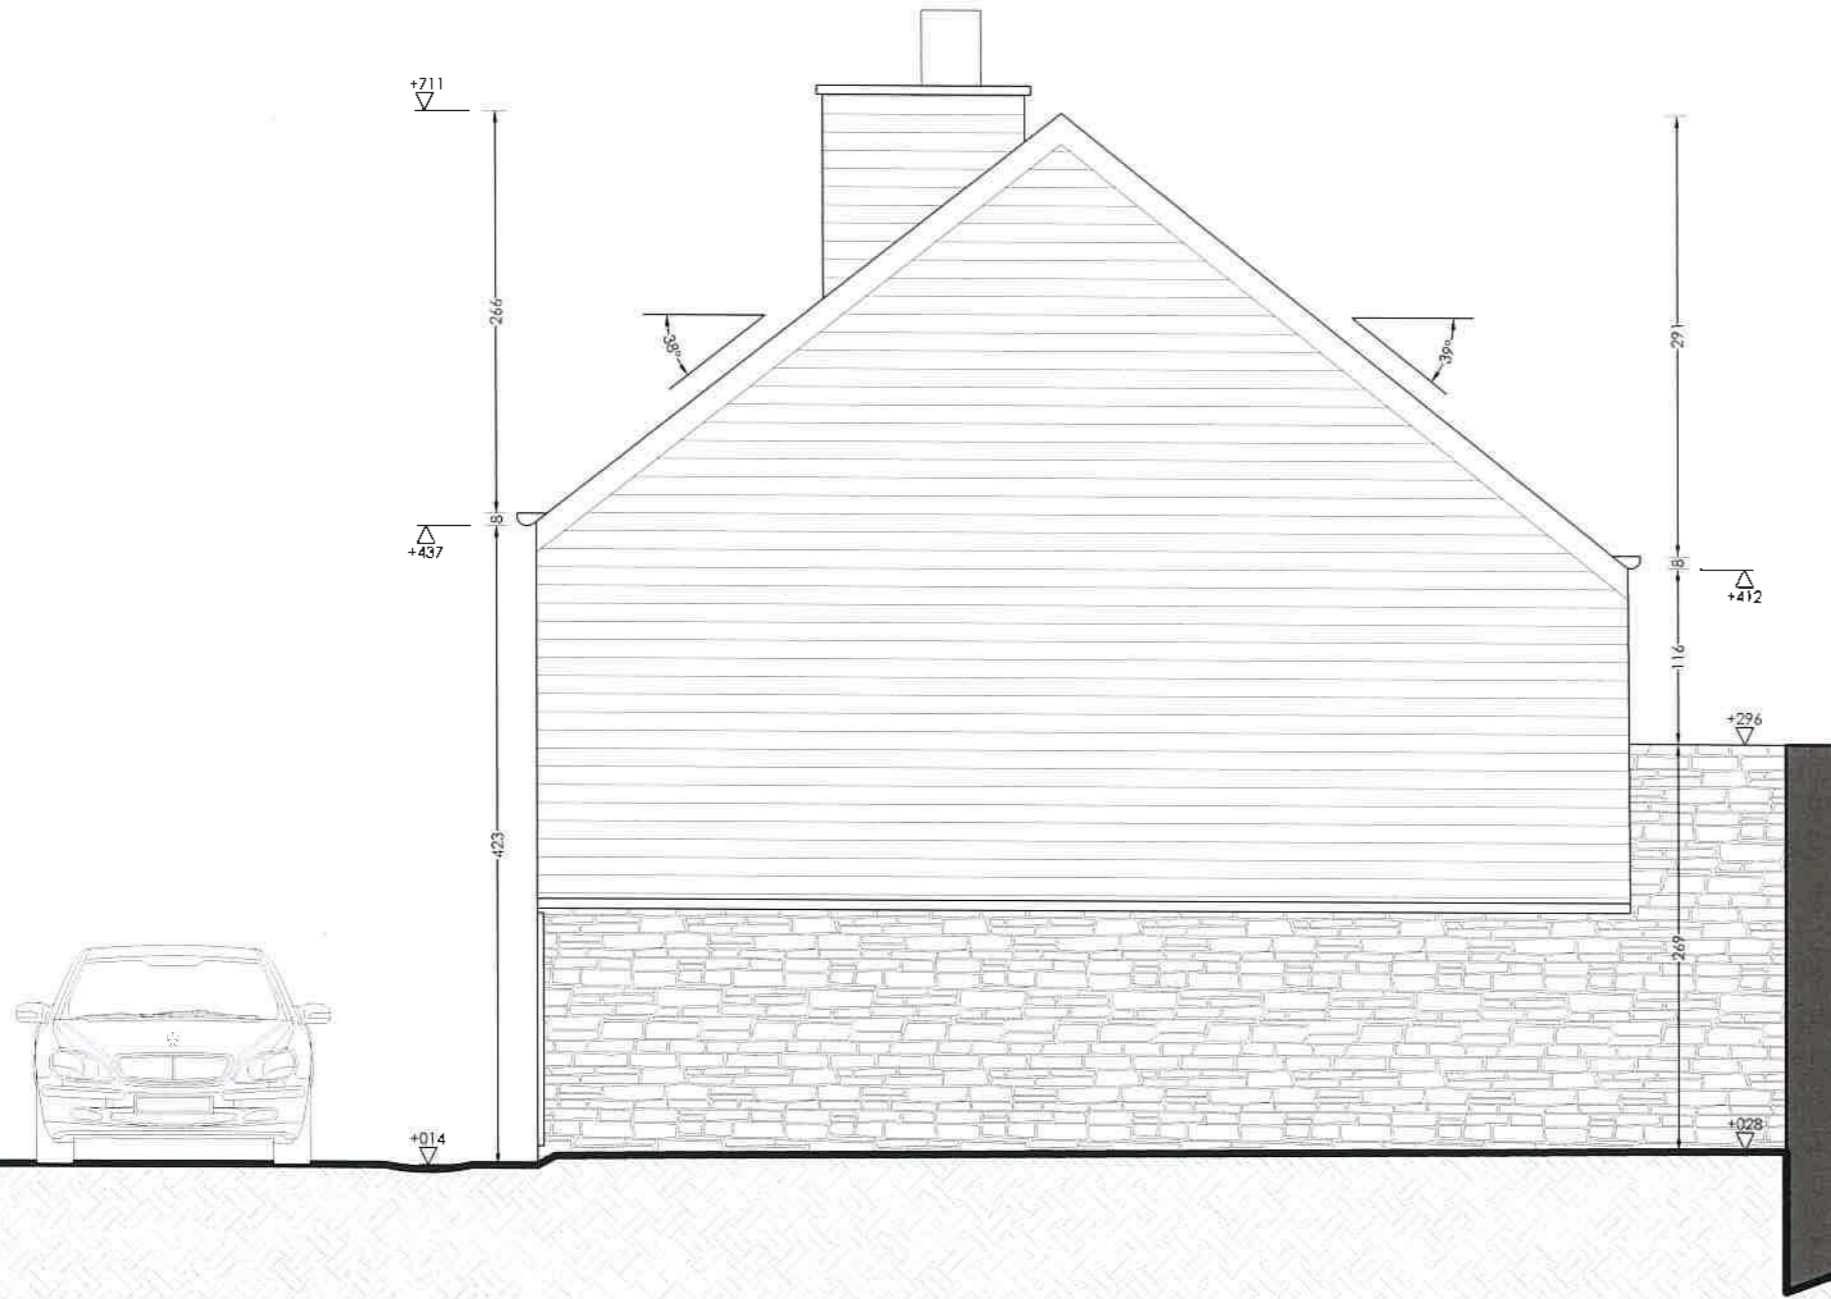


FACADE LATÉRALE DROITE

0 1m 2m
Echelle - 1:50




MAÎTRE DE L'OUVRAGE ARCHITECTE RÉMY LEONARD rue aux Cailloux, 6 +32 472/46 33 06 remy.leonard@gmail.com	PROJET REGULARISATION D'UN GRANGE AMENAGÉE EN PIÈCES D'HABITATION Rue de la Lorraine, 23 à 5275 VENGIMONT	CODE PAT	N° PLAN 08	INDICE PU
	DESIGNATION FACADE LATÉRALE DROITE	EXISTANT <input checked="" type="checkbox"/>	ÉCHELLE 1/50	DATE 11/05/2017

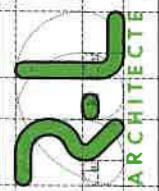

DOCUMENT DE SYNTHÈSE









PLAN D'IMPLANTATION - 1:200

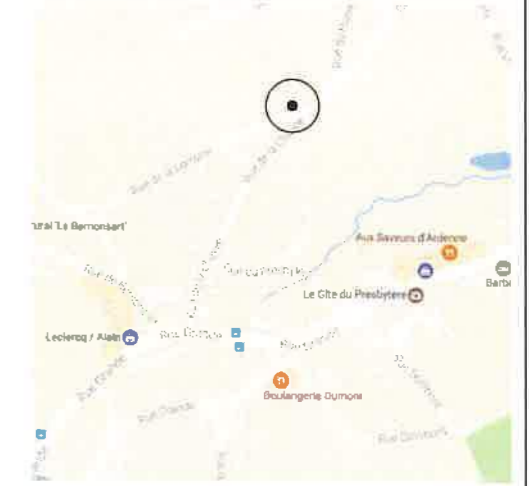

PLAN DE SITUATION - 1:2500

REGION WALLONNE COMMUNE DE GEDINNE	
DEMANDE DE PERMIS D'URBANISME	
REGULARISATION DE L'AMENAGEMENT D'UNE GRANGE EN PIECES DE VIE POUR UNE MAISON UNIFAMILIALE Rue de la Lorraine, 23 - 59755 VENCHIMONT Re. Deline. Section 4, n°142018 - 01/17/2017 - 01/18/2017	
Rue de la Lorraine 23 - 59755 VENCHIMONT	
	Rémy LÉONARD
PLAN D'IMPLANTATION	
PLAN DE SITUATION	1/2500
PLAN D'IMPLANTATION	1/200
11/05/2017	
PAI	
PU	
1/2	

DOCUMENT DE SYNTHÈSE

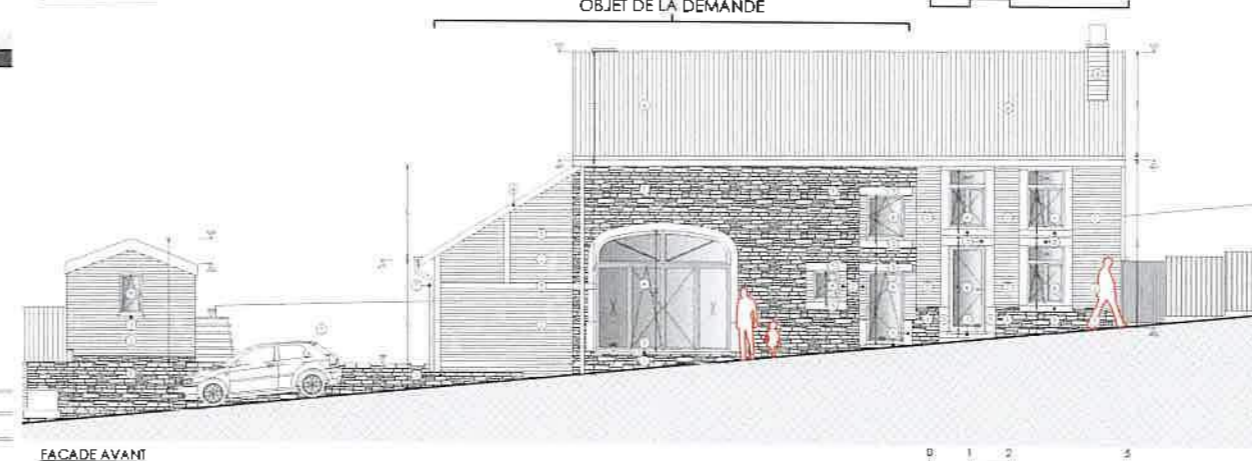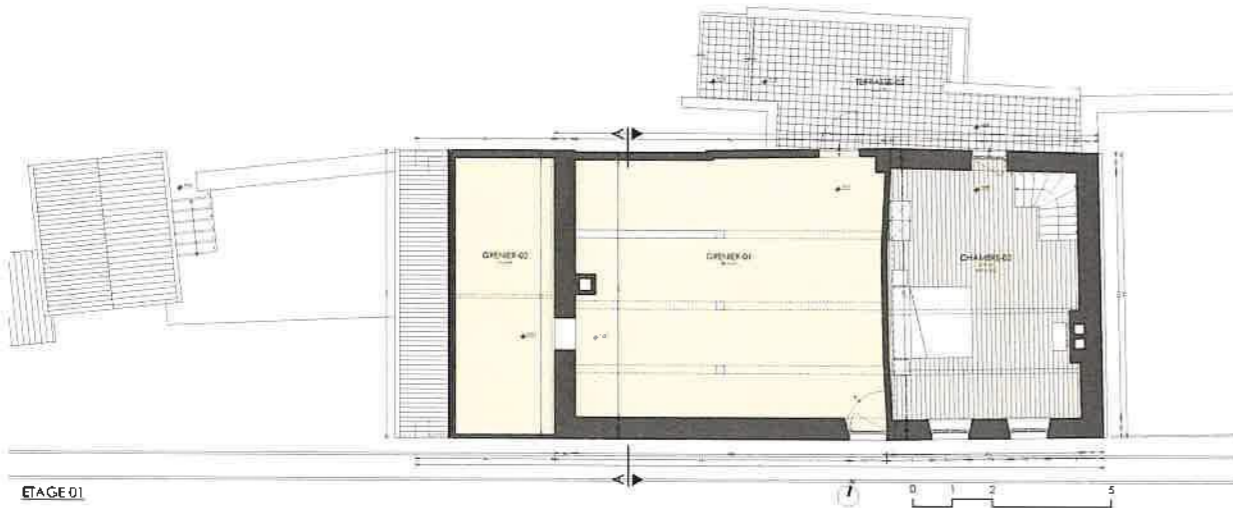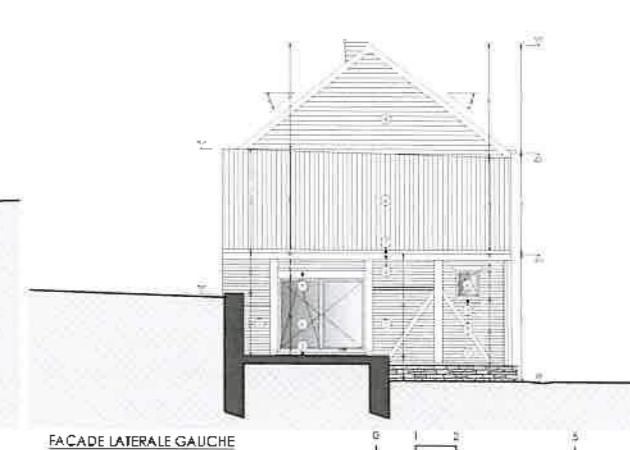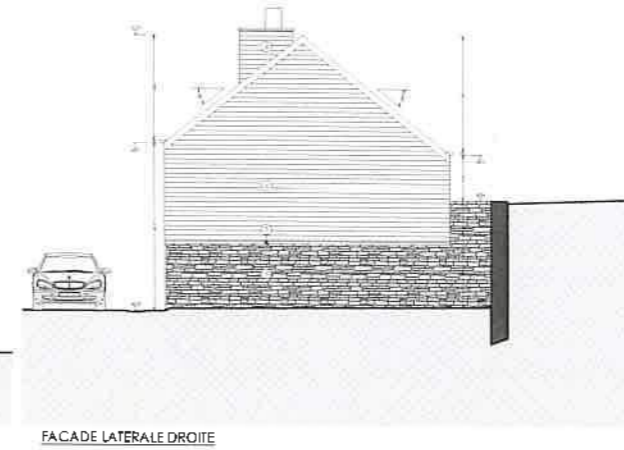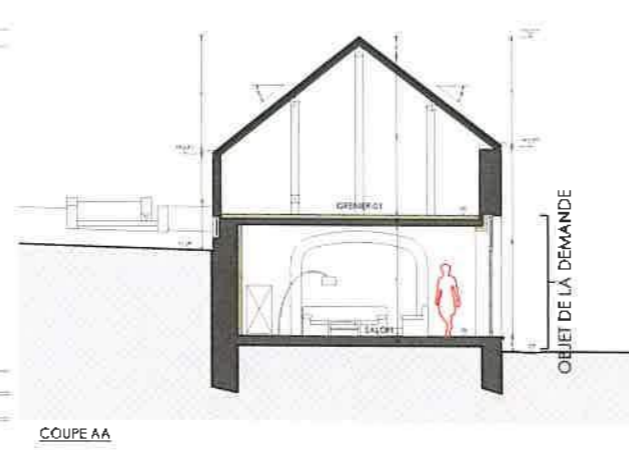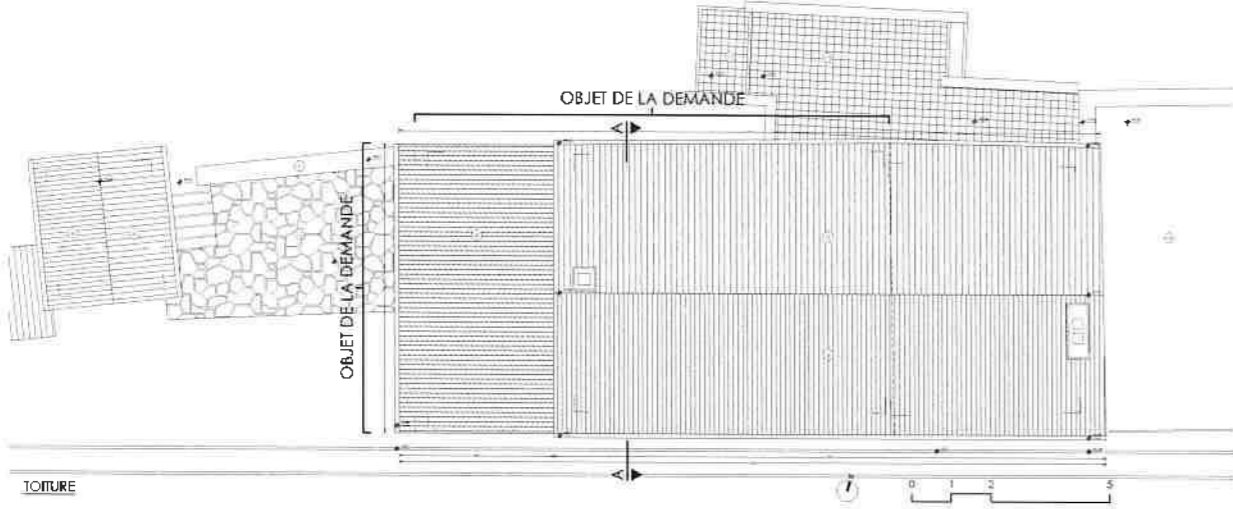

- LEGENDE GRAPHIQUE
- EXISTANT
- LEGENDE DES MATERIAUX
- Pierre de grès (du pays)
 - Briques naturelles - (en rouge-brun)
 - Pierre bleue
 - Adhésif naturelle
 - Colombage apparent (chêne liège) - (en brun foncé)
 - Châssis PVC - vitrage - (en blanc)
 - Bois naturel
 - Châssis bois triple - double vitrage - (en brun)
 - Socré béton
 - Béton apparent
 - Châssis ancien - simple vitrage - (en blanc)
 - Gâlage en pierre de grès
 - Pavés en pierre bleue
 - Jardin

RÉGION WALLONNE
COMMUNE DE GEDINNE

DEMANDE DE PERMIS D'URBANISME

RÉGULARISATION DE L'AMÉNAGEMENT D'UNE GRANGE
EN PROXIMITÉ DE VIE POUR UNE MAISON UNIFAMILIALE

Échelle: 1/500

Mme LÉONARD

SITUATION EXISTANTE A RÉGULARISER

PLANS	1/50	PAI
FACADES	1/50	PU
COUPE AA	1/50	

2/2