



MAALDERIJHOF

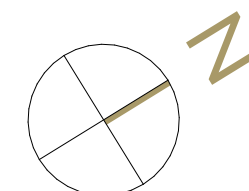

De maatvoering is indicatief. De weergegeven renders, keuken en het meubilair zijn illustratief. Wijzigingen tijdens de uitvoering zijn mogelijk. De positie en omvang van de schachten, nutsleidingen en plafonds worden vastgelegd in functie van de definitieve studie en uitvoeringswijze. Er kunnen geen rechten aan dit plan ontleend worden.

aanmaakdatum 24 maart 2025

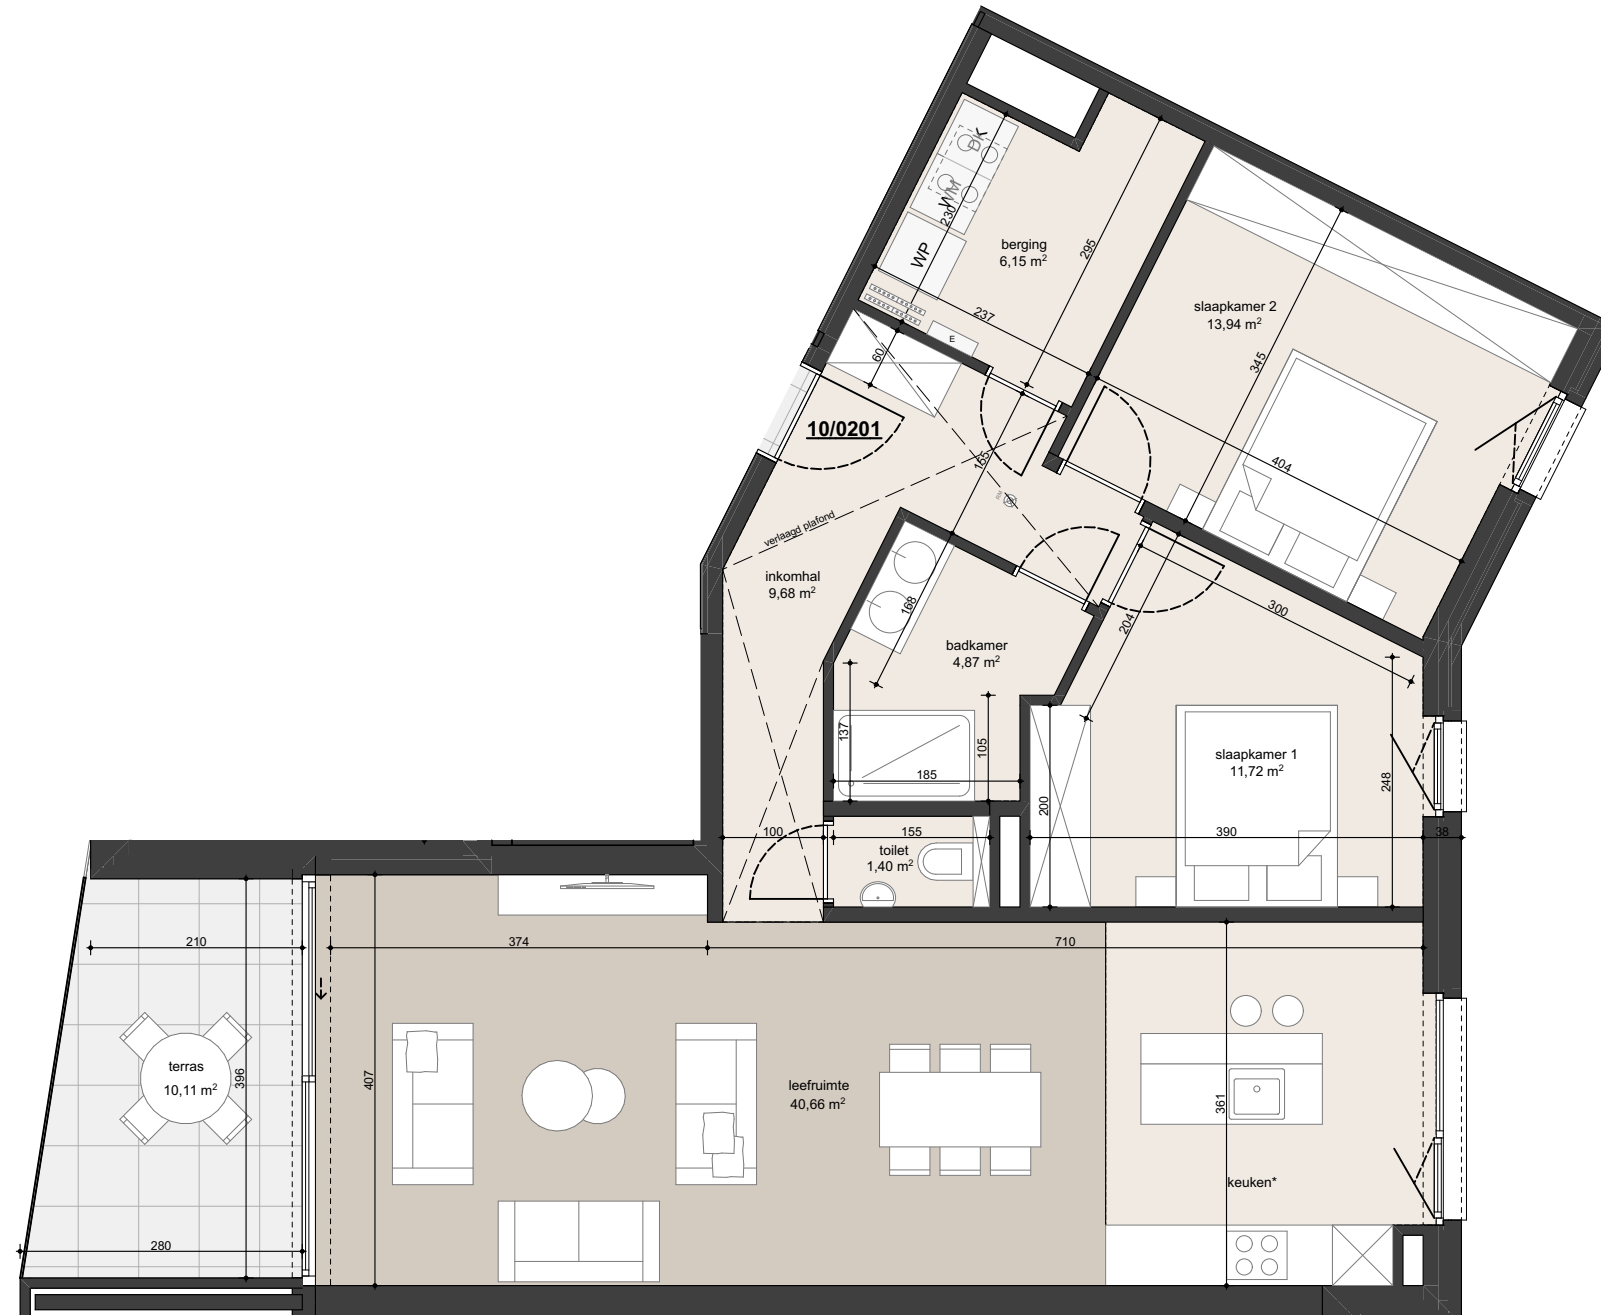

Maalderijstraatje 2, 10, 11, 12 - 2800 Mechelen

Appartement 10/0201

zuid-west georiënteerd terras | 2 slaapkamers

- bruto opp.: 104,7m²
- terras opp.: 10,1m²
- tuin opp.: /
- niveau: +2
- vrije hoogte: 2,7m



EVERAERTS
ARCHITECTEN

REALISATIE

Under the Roof
Tildonksesteenweg 62
3020 Herent
T 016 31 08 90

www.undertheroof.be | info@undertheroof.be

UNDER
THE ROOF