


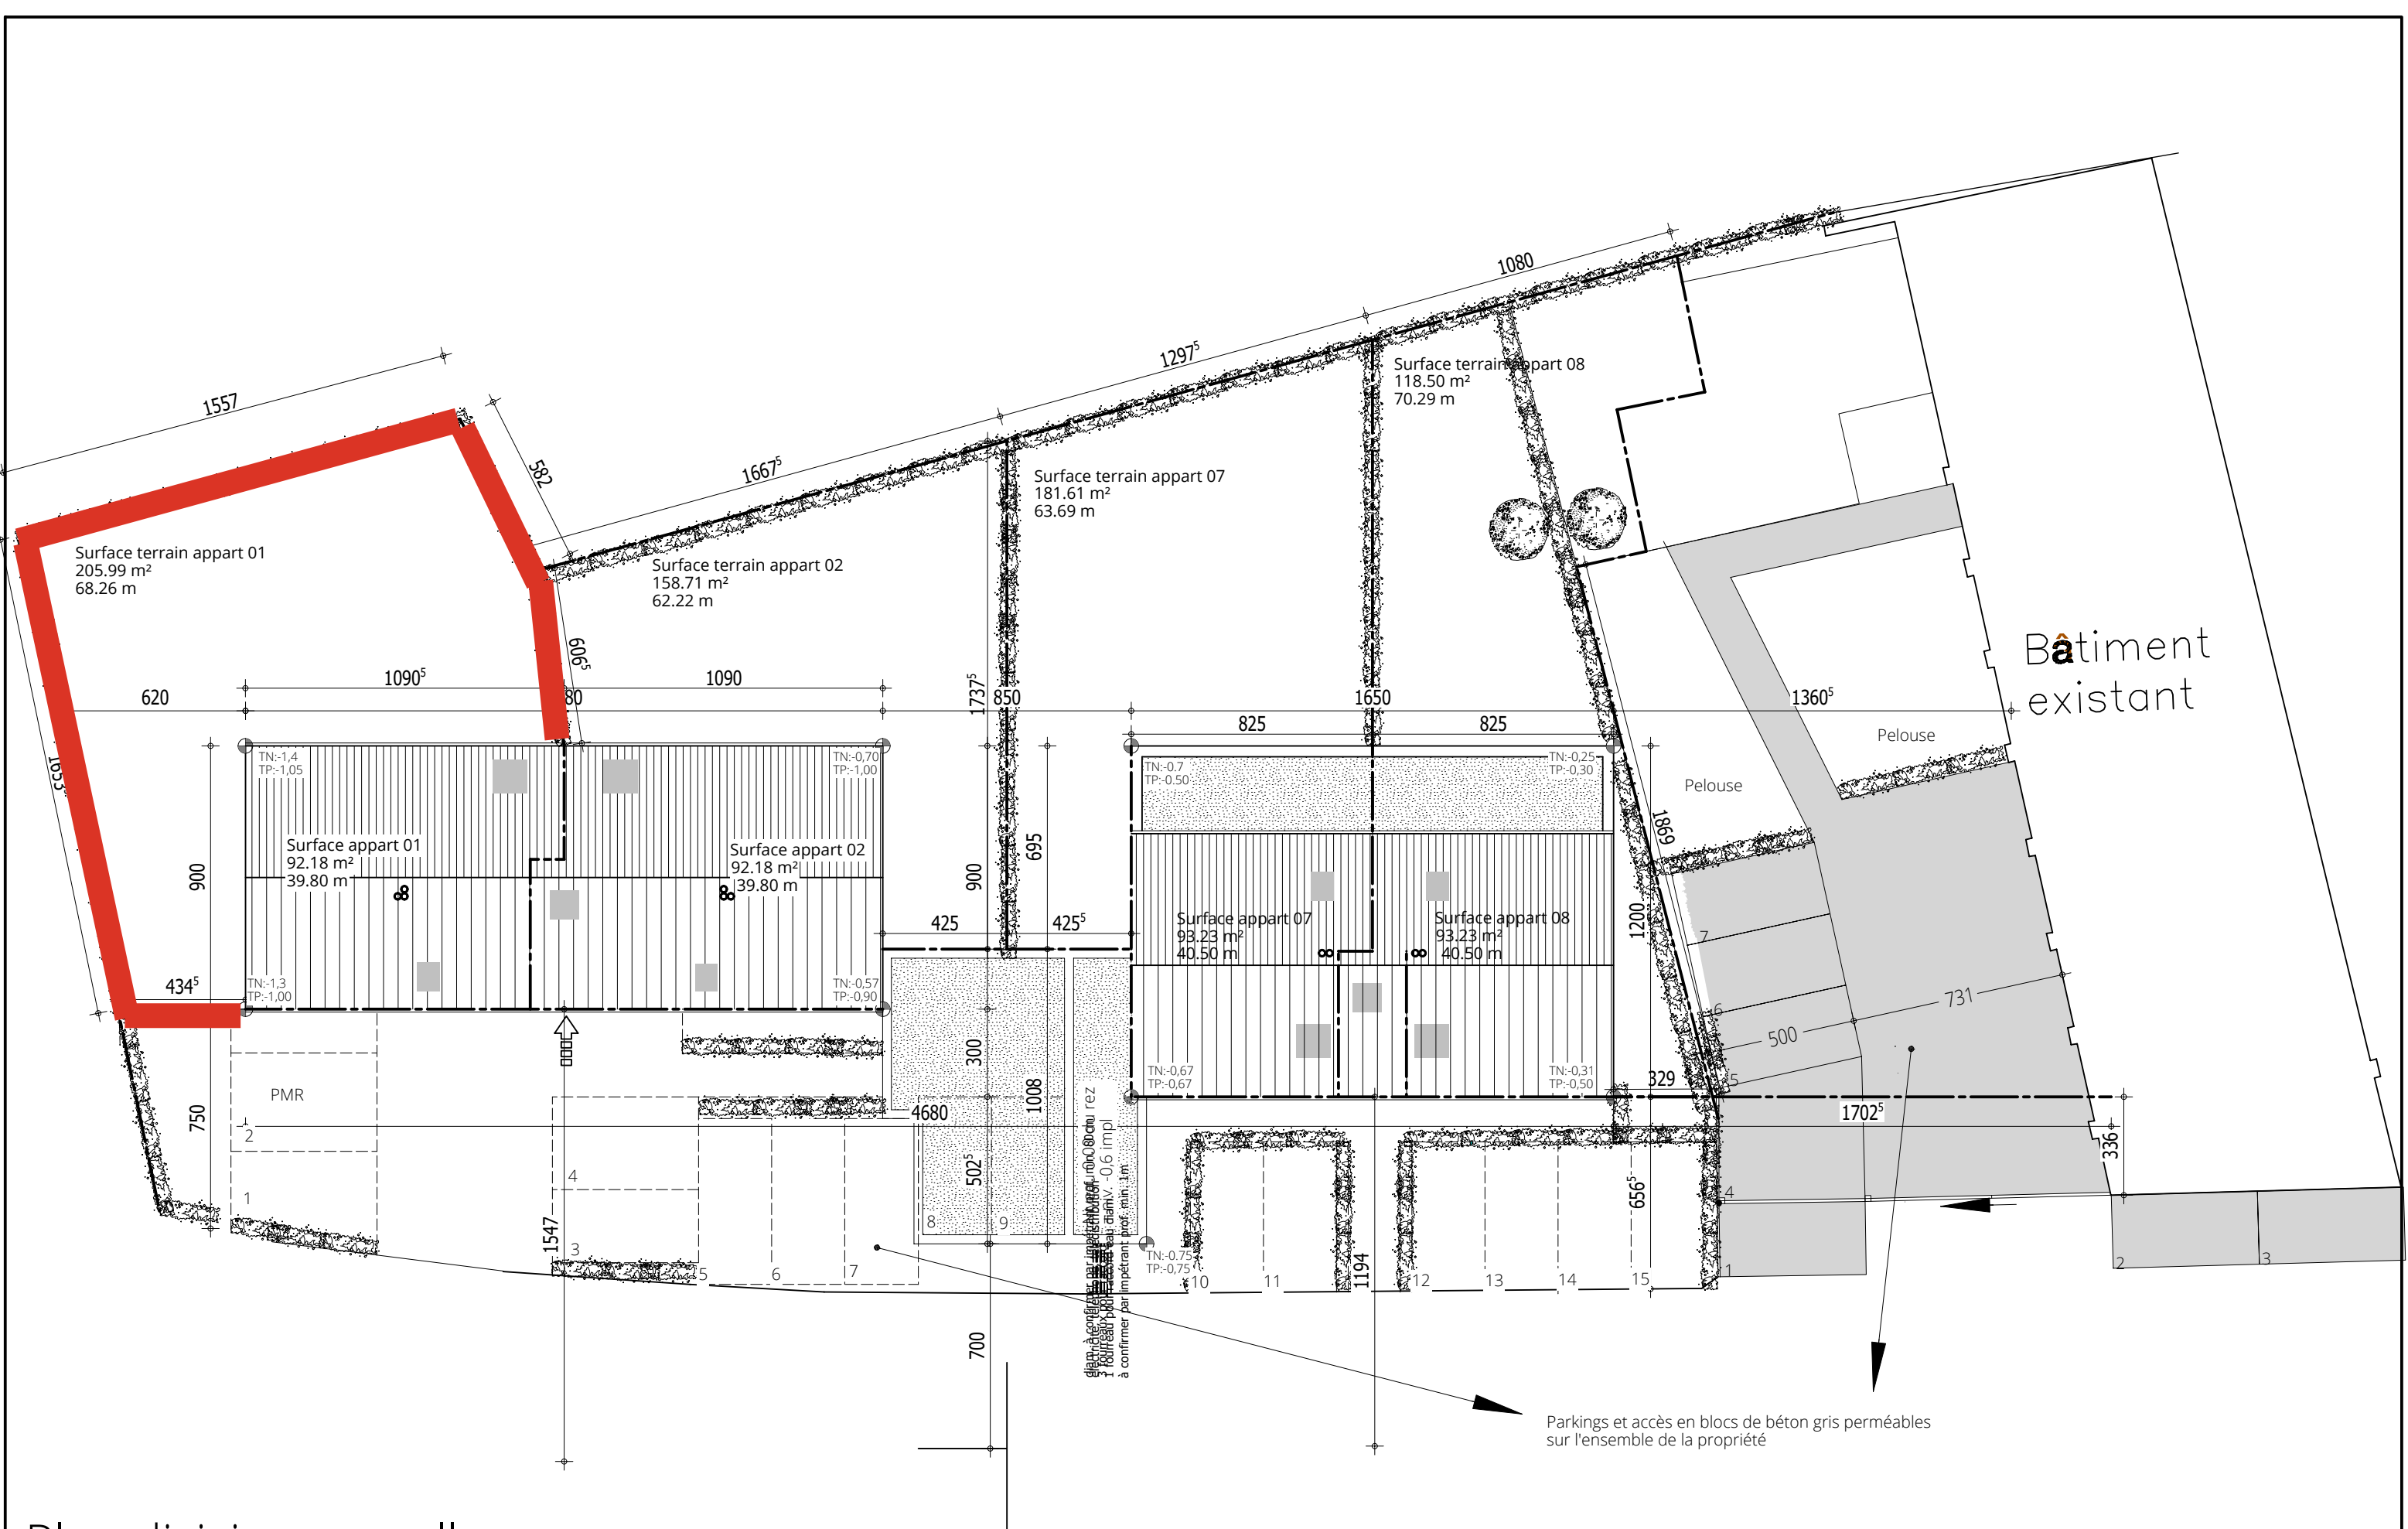

Plan division parcelles

Niveau d'implantation de l'immeuble:
Niveau 0.00 du rez = niv. -0,85 implantation

BAJ ARCHITECTS
Contact : C.RENARD
T 04 223 33 10 | F 04 223 39 19
www.baj-architects.com
info@baj-architects.com



LOGEMENTS ROYER

Localisation : CORSWAREM	SP	CR	CR
PLANS	REDIGE	VERIFIE	APPR.
Ech.: 1/50 & 1/200			
C 1 5 0 7 1 A R - EXE			
- 0 0 - A R			

Niveau d'implantation de l'immeuble:
Niveau 0.00 du rez = niv. -0,35 implantation

ESPACE PRIVATIF APPARTEMENT

Emplacement des ouvertures d'aé

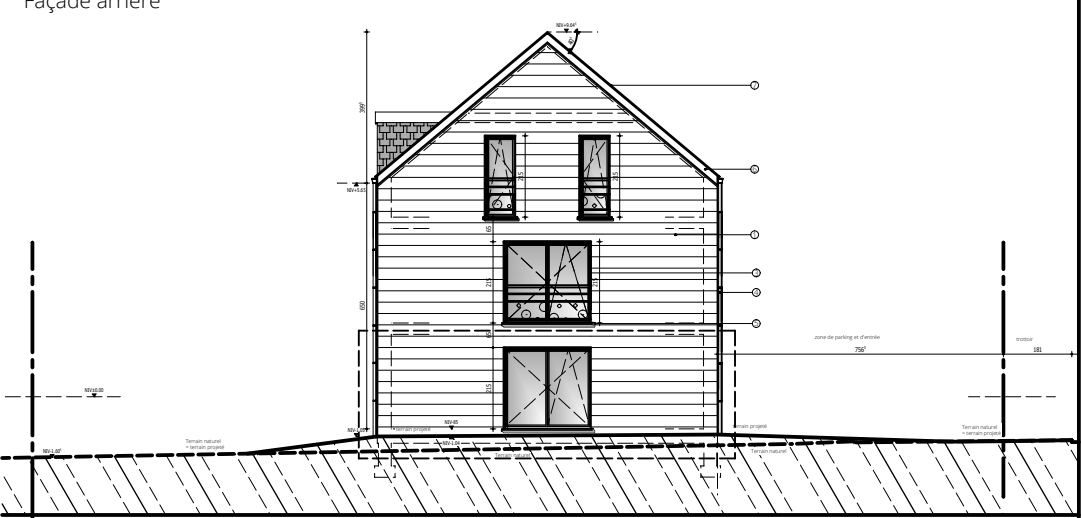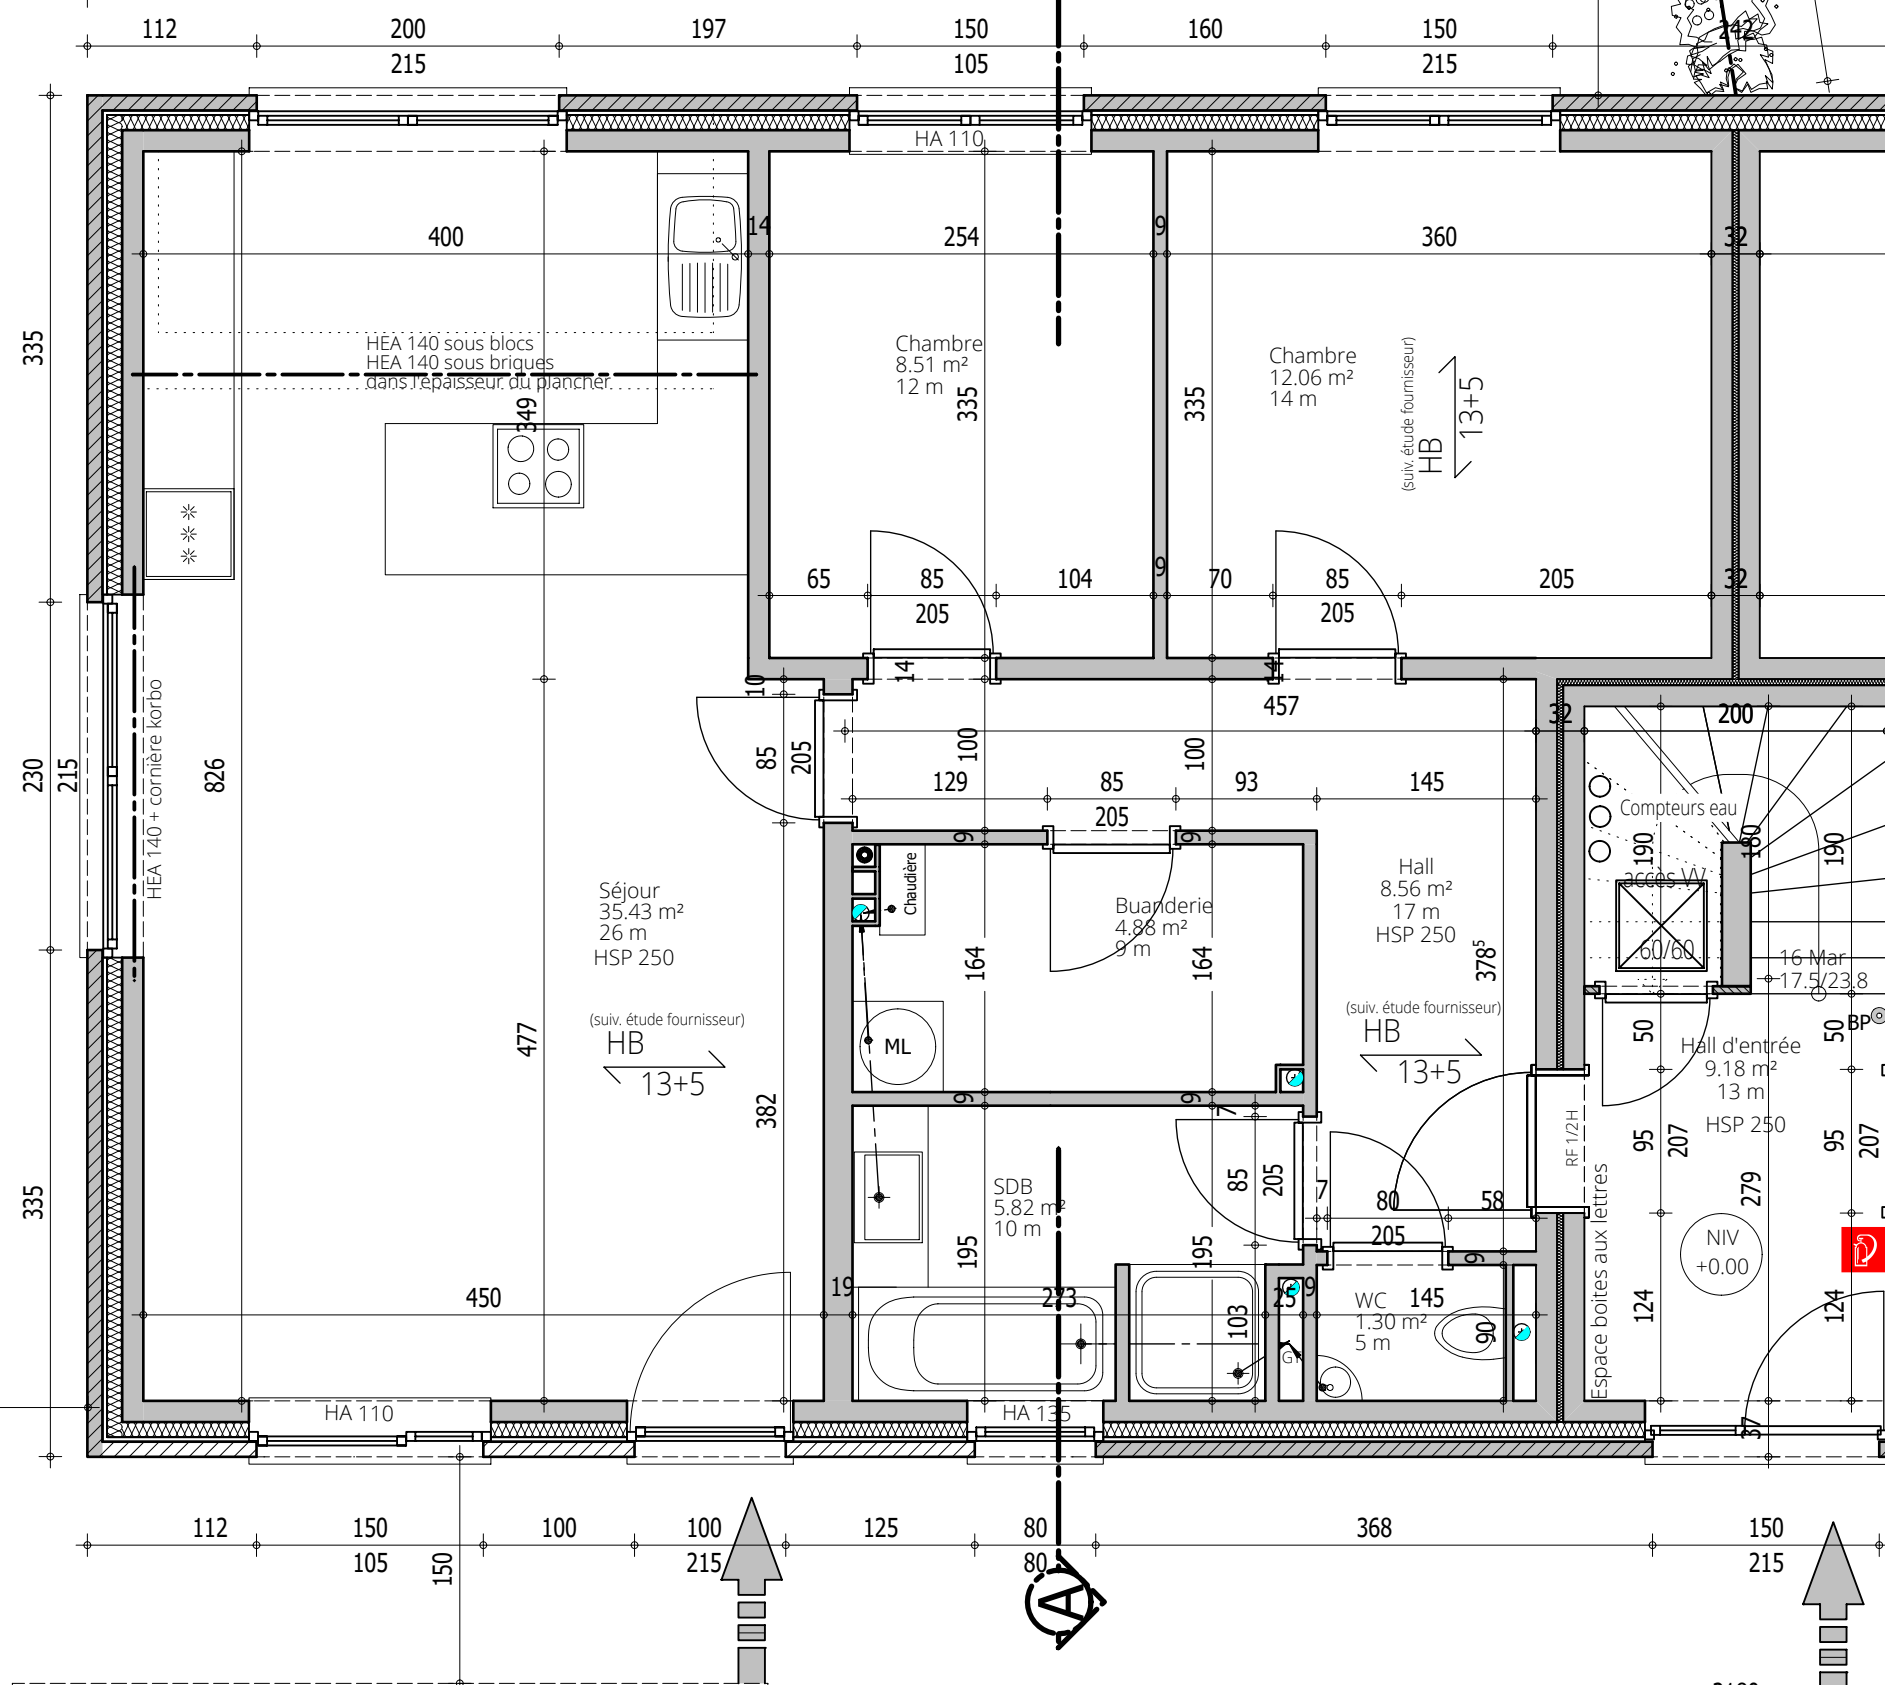

Logement 2 chambres

Appartement 01 - Bloc 01

Parkings et accès en blocs d



BAJ ARCHITECTS
Contact : C.RENARD
T 04 223 33 10 / F 04 223 39 19
www.baj-architects.com
info@baj-architects.com

LOGEMENTS ROYER

Localisation : CORSWAREM

PLANS Ech.: 1/50 & 1/200


C 1 5 0 7 1 A R - EXE

SP	CR	CR
REDIGE	VERIFIE	APPR.
- 0 1	- A R	



Bloc 1

ESPACE PRIVATIF APPARTEMENT

des ouvertures d'aération réglables à vérifier selon étude PEB

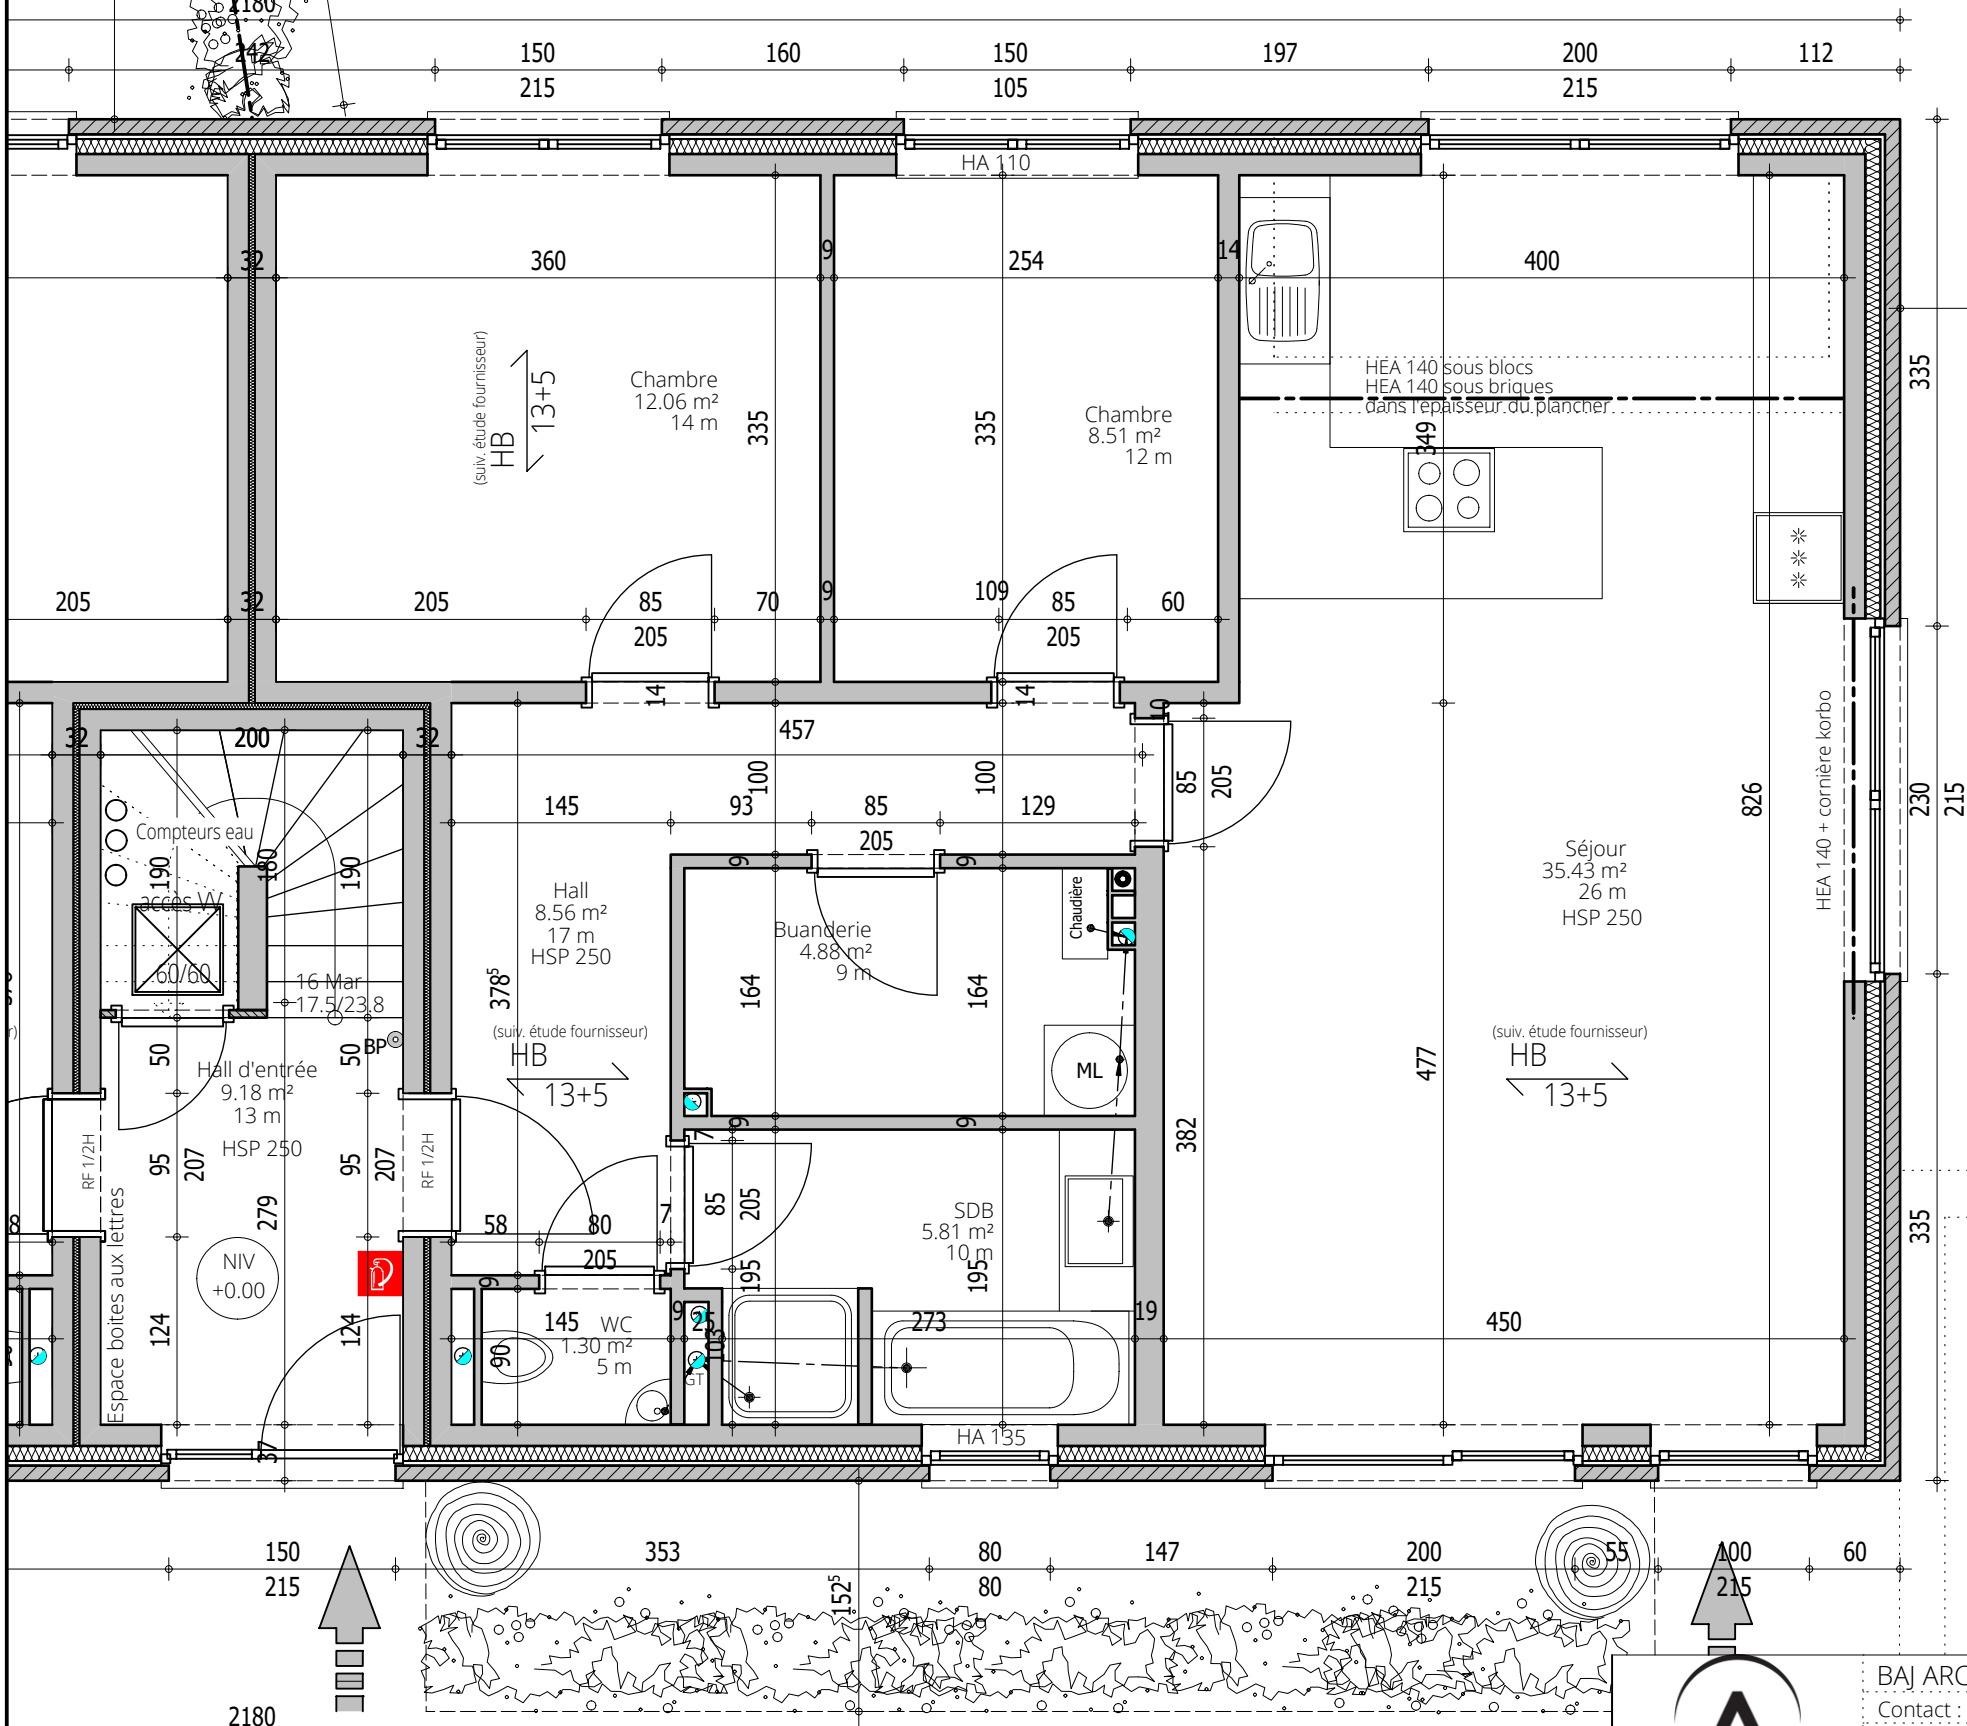


Appartement 02 - Bloc 01

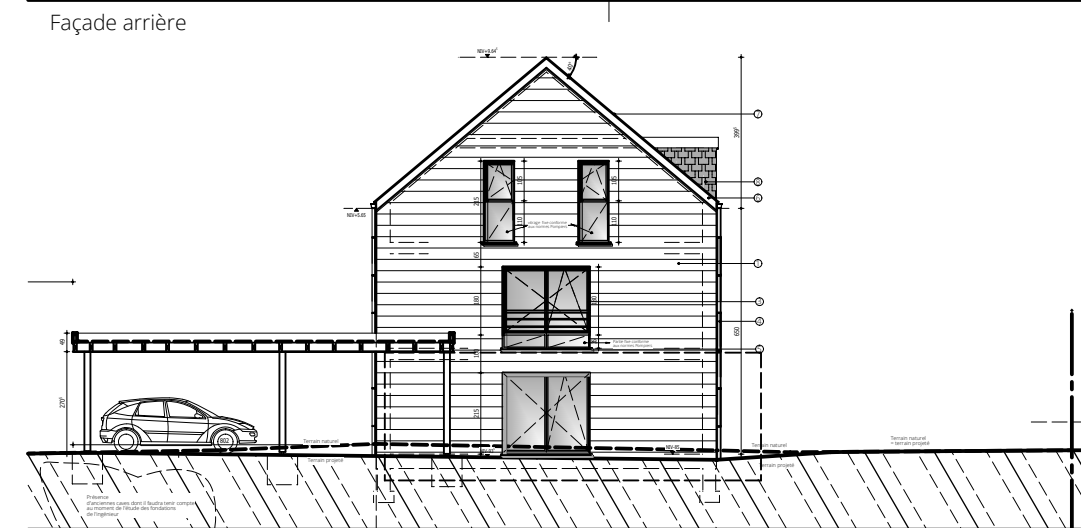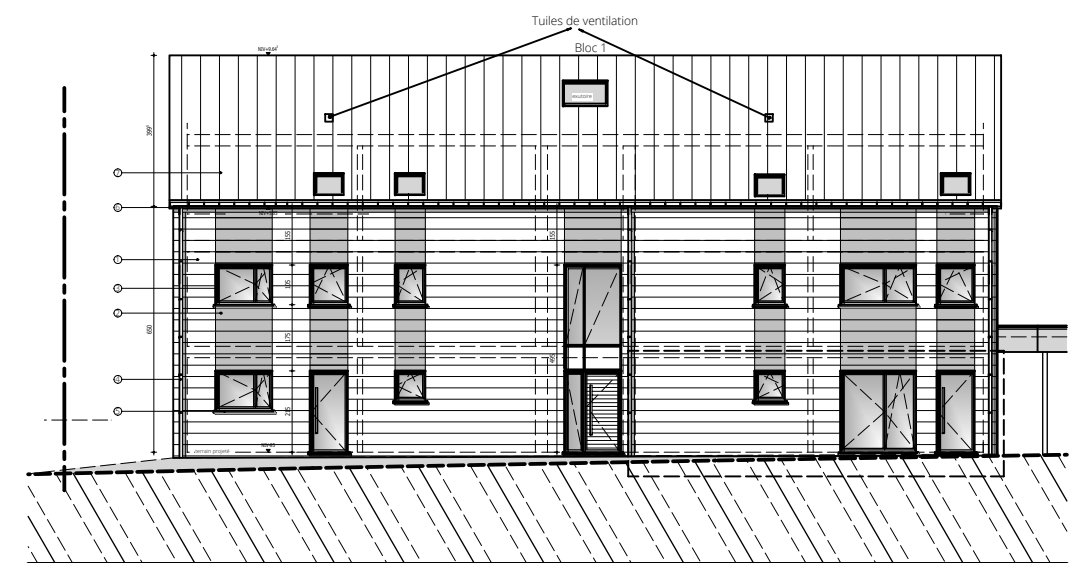

Logement 2 chambres:

BAJ ARCHITECTS		LOGEMENTS ROYER				
Contact : GRENARD		Localisation : CORSWAREM				
T 04 223 33 10 / F 04 223 39 19		PLANS		Ech.: 1/50 & 1/200		
www.baj-architects.com		C 1 5 0 7 1 A R - EXE		SP REDIGE CR VERIFIE CR APPR.		
info@baj-architects.com				- 0 2 - A R		

Emplacement des ouvertures d'aération

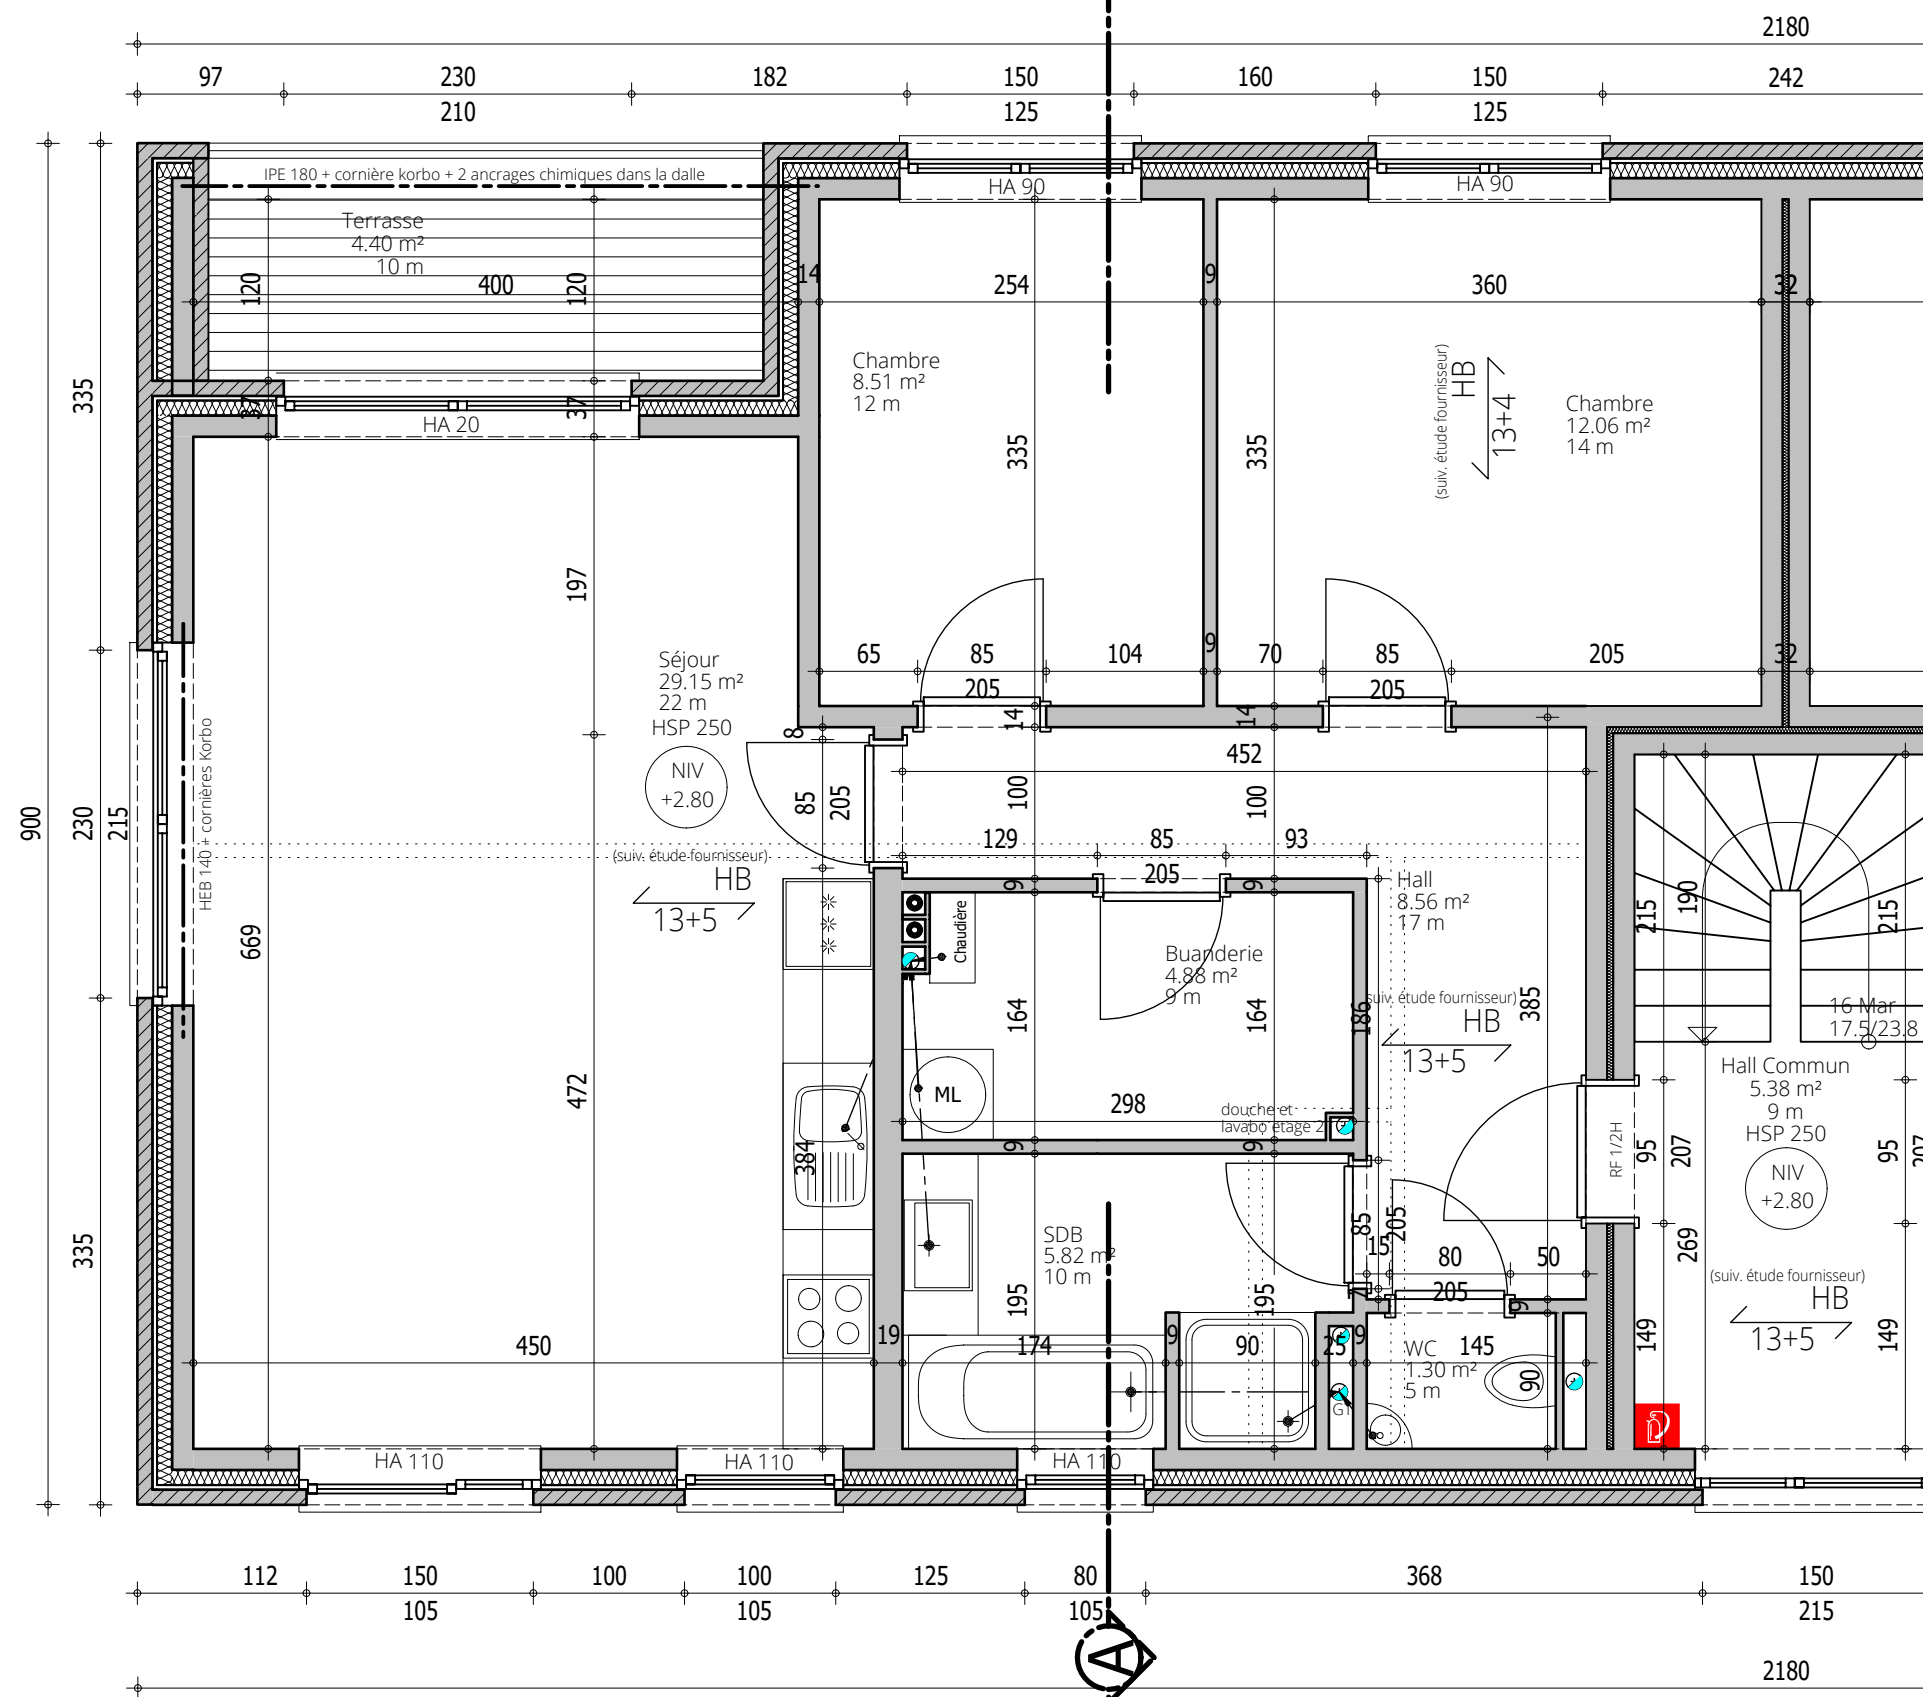

Appartement 03 - Bloc 01



BAJ ARCHITECTS
Contact : C.RENARD
T 04 223 33 10 / F 04 223 39 19
www.baj-architects.com
info@baj-architects.com


LOGEMENTS ROYER

Localisation : CORSWAREM
PLANS Ech.: 1/50 & 1/200

C 1 5 0 7 1 A R - EXE

SP	CR	CR
REDIGE	VERIFIE	APPR.
- 0 3 -	A R	

ouvertures d'aération réglables à vérifier selon étude PEB

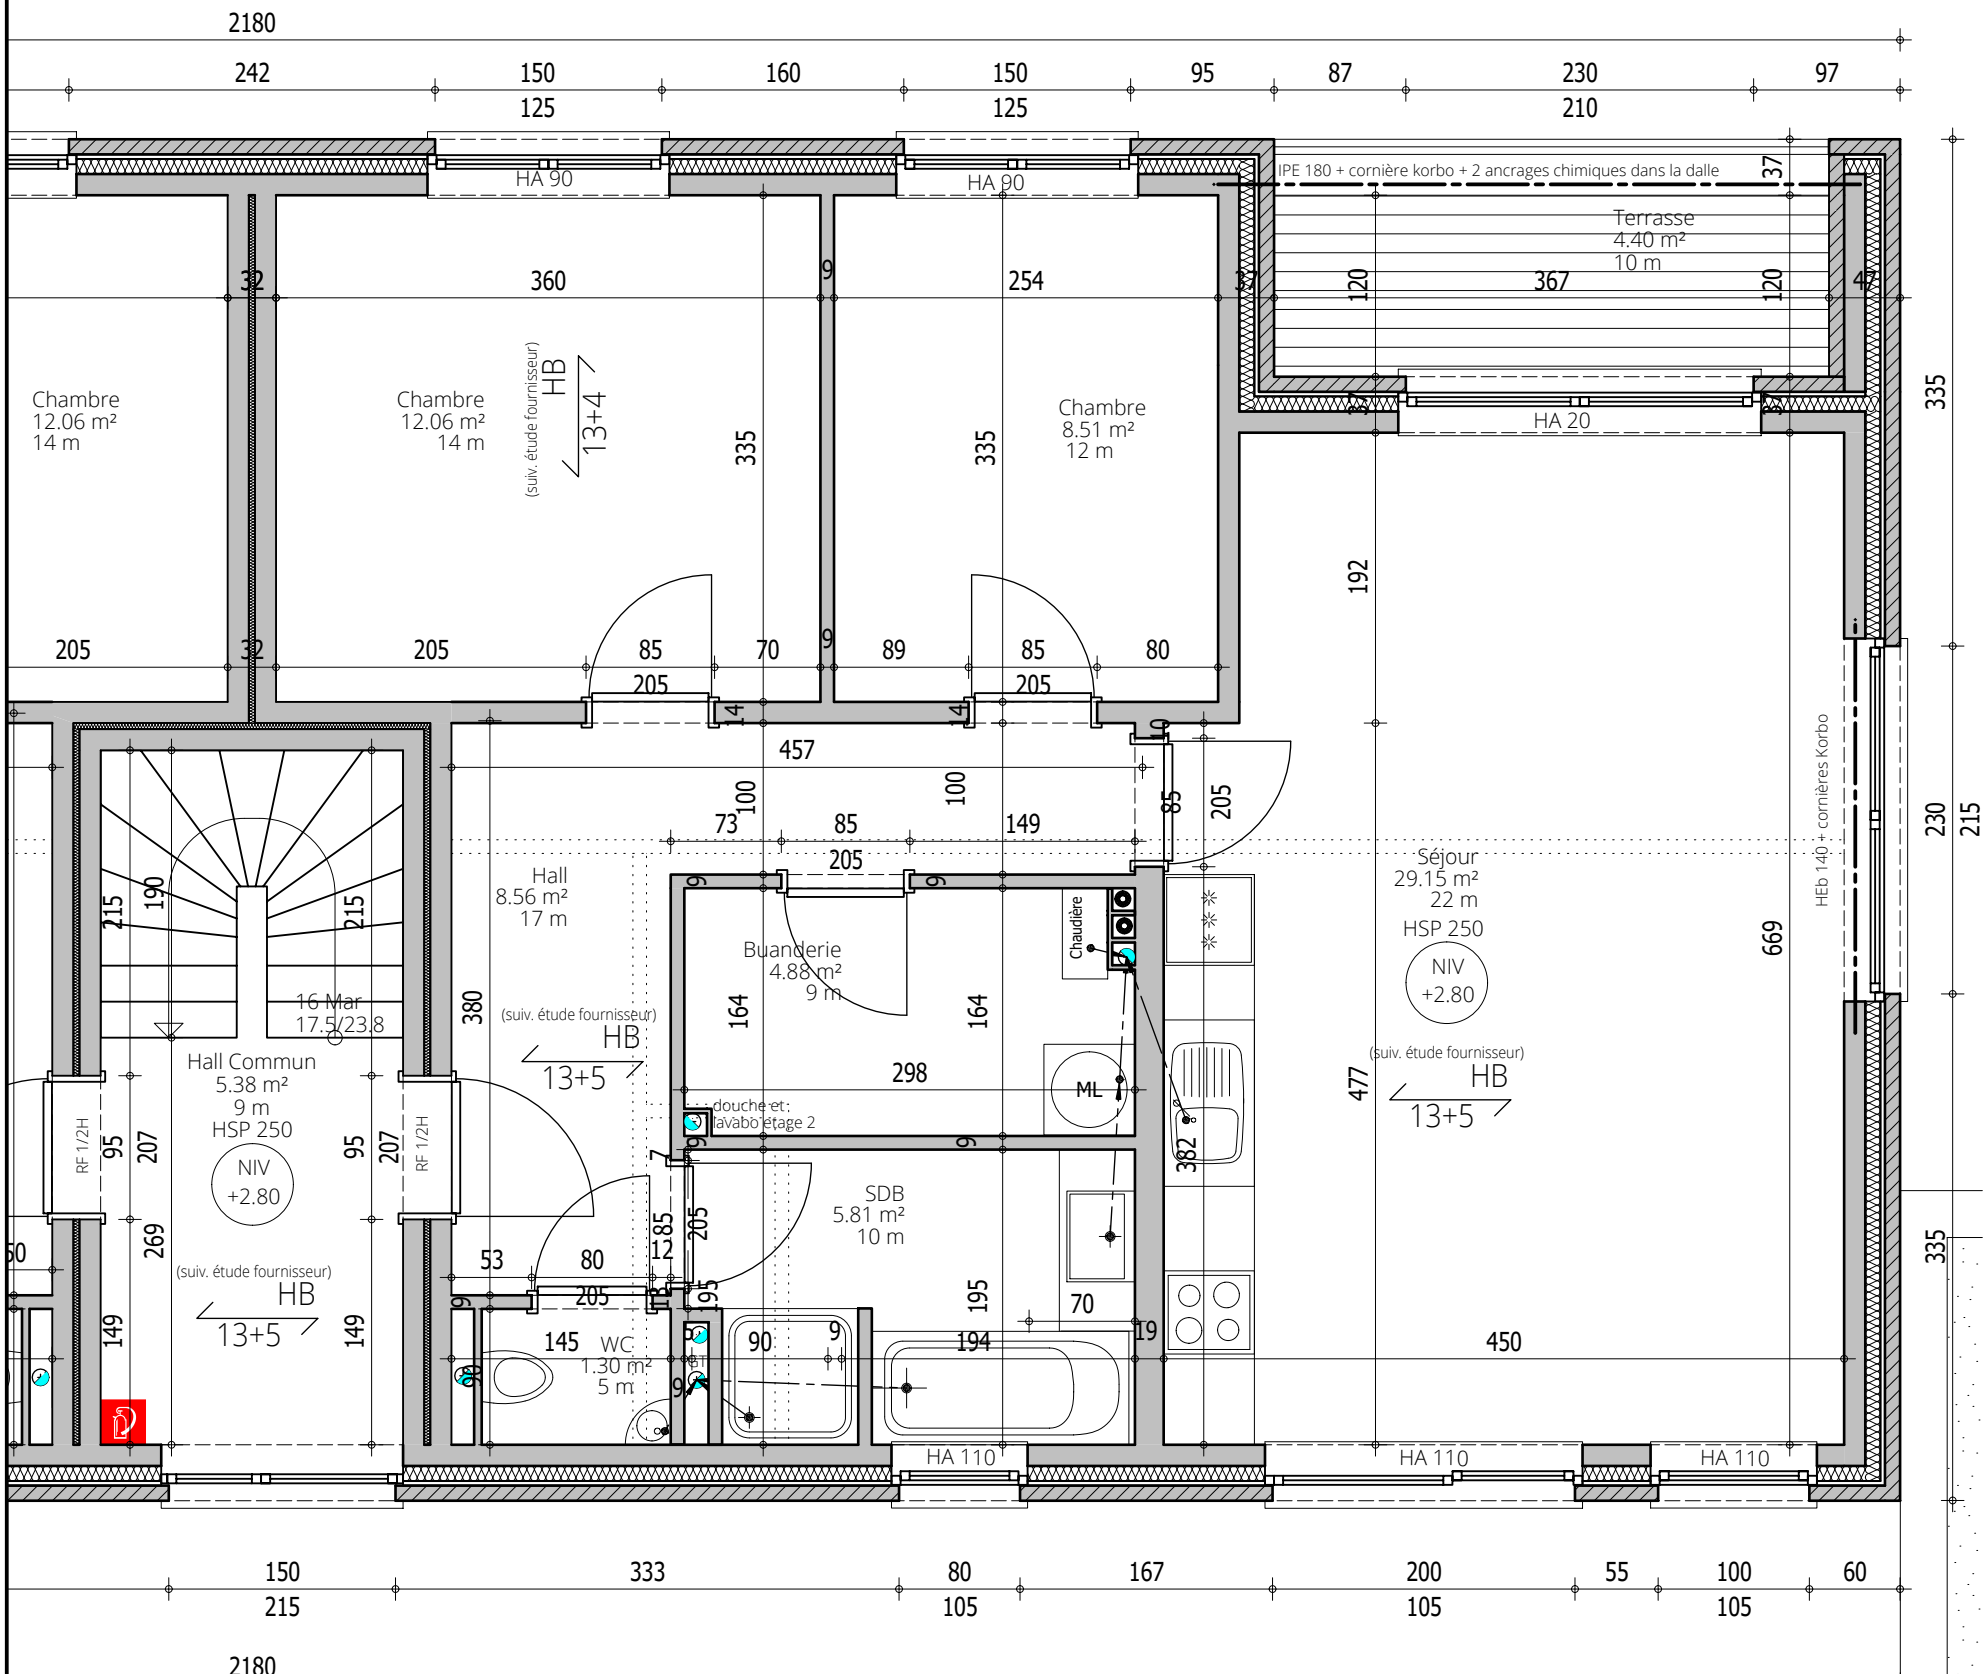

Logement 2 chambres

Appartement 04 - Bloc 01



BAJ ARCHITECTS


BAJ ARCHITECTS
Contact : C.RENARD
T 04 223 33 10 / F 04 223 39 19
www.baj-architects.com
info@baj-architects.com

LOGEMENTS ROYER
Localisation : CORSWAREM
PLANS Ech.: 1/50 & 1/200
C 1 5 0 7 1 A R - EXE

SP	CR	CR
REDIGE	VERIFIE	APPR.
- 0 4 -	A	R

Sens d'ouverture des c
lors de la commande c


Emplacement des ouvertures

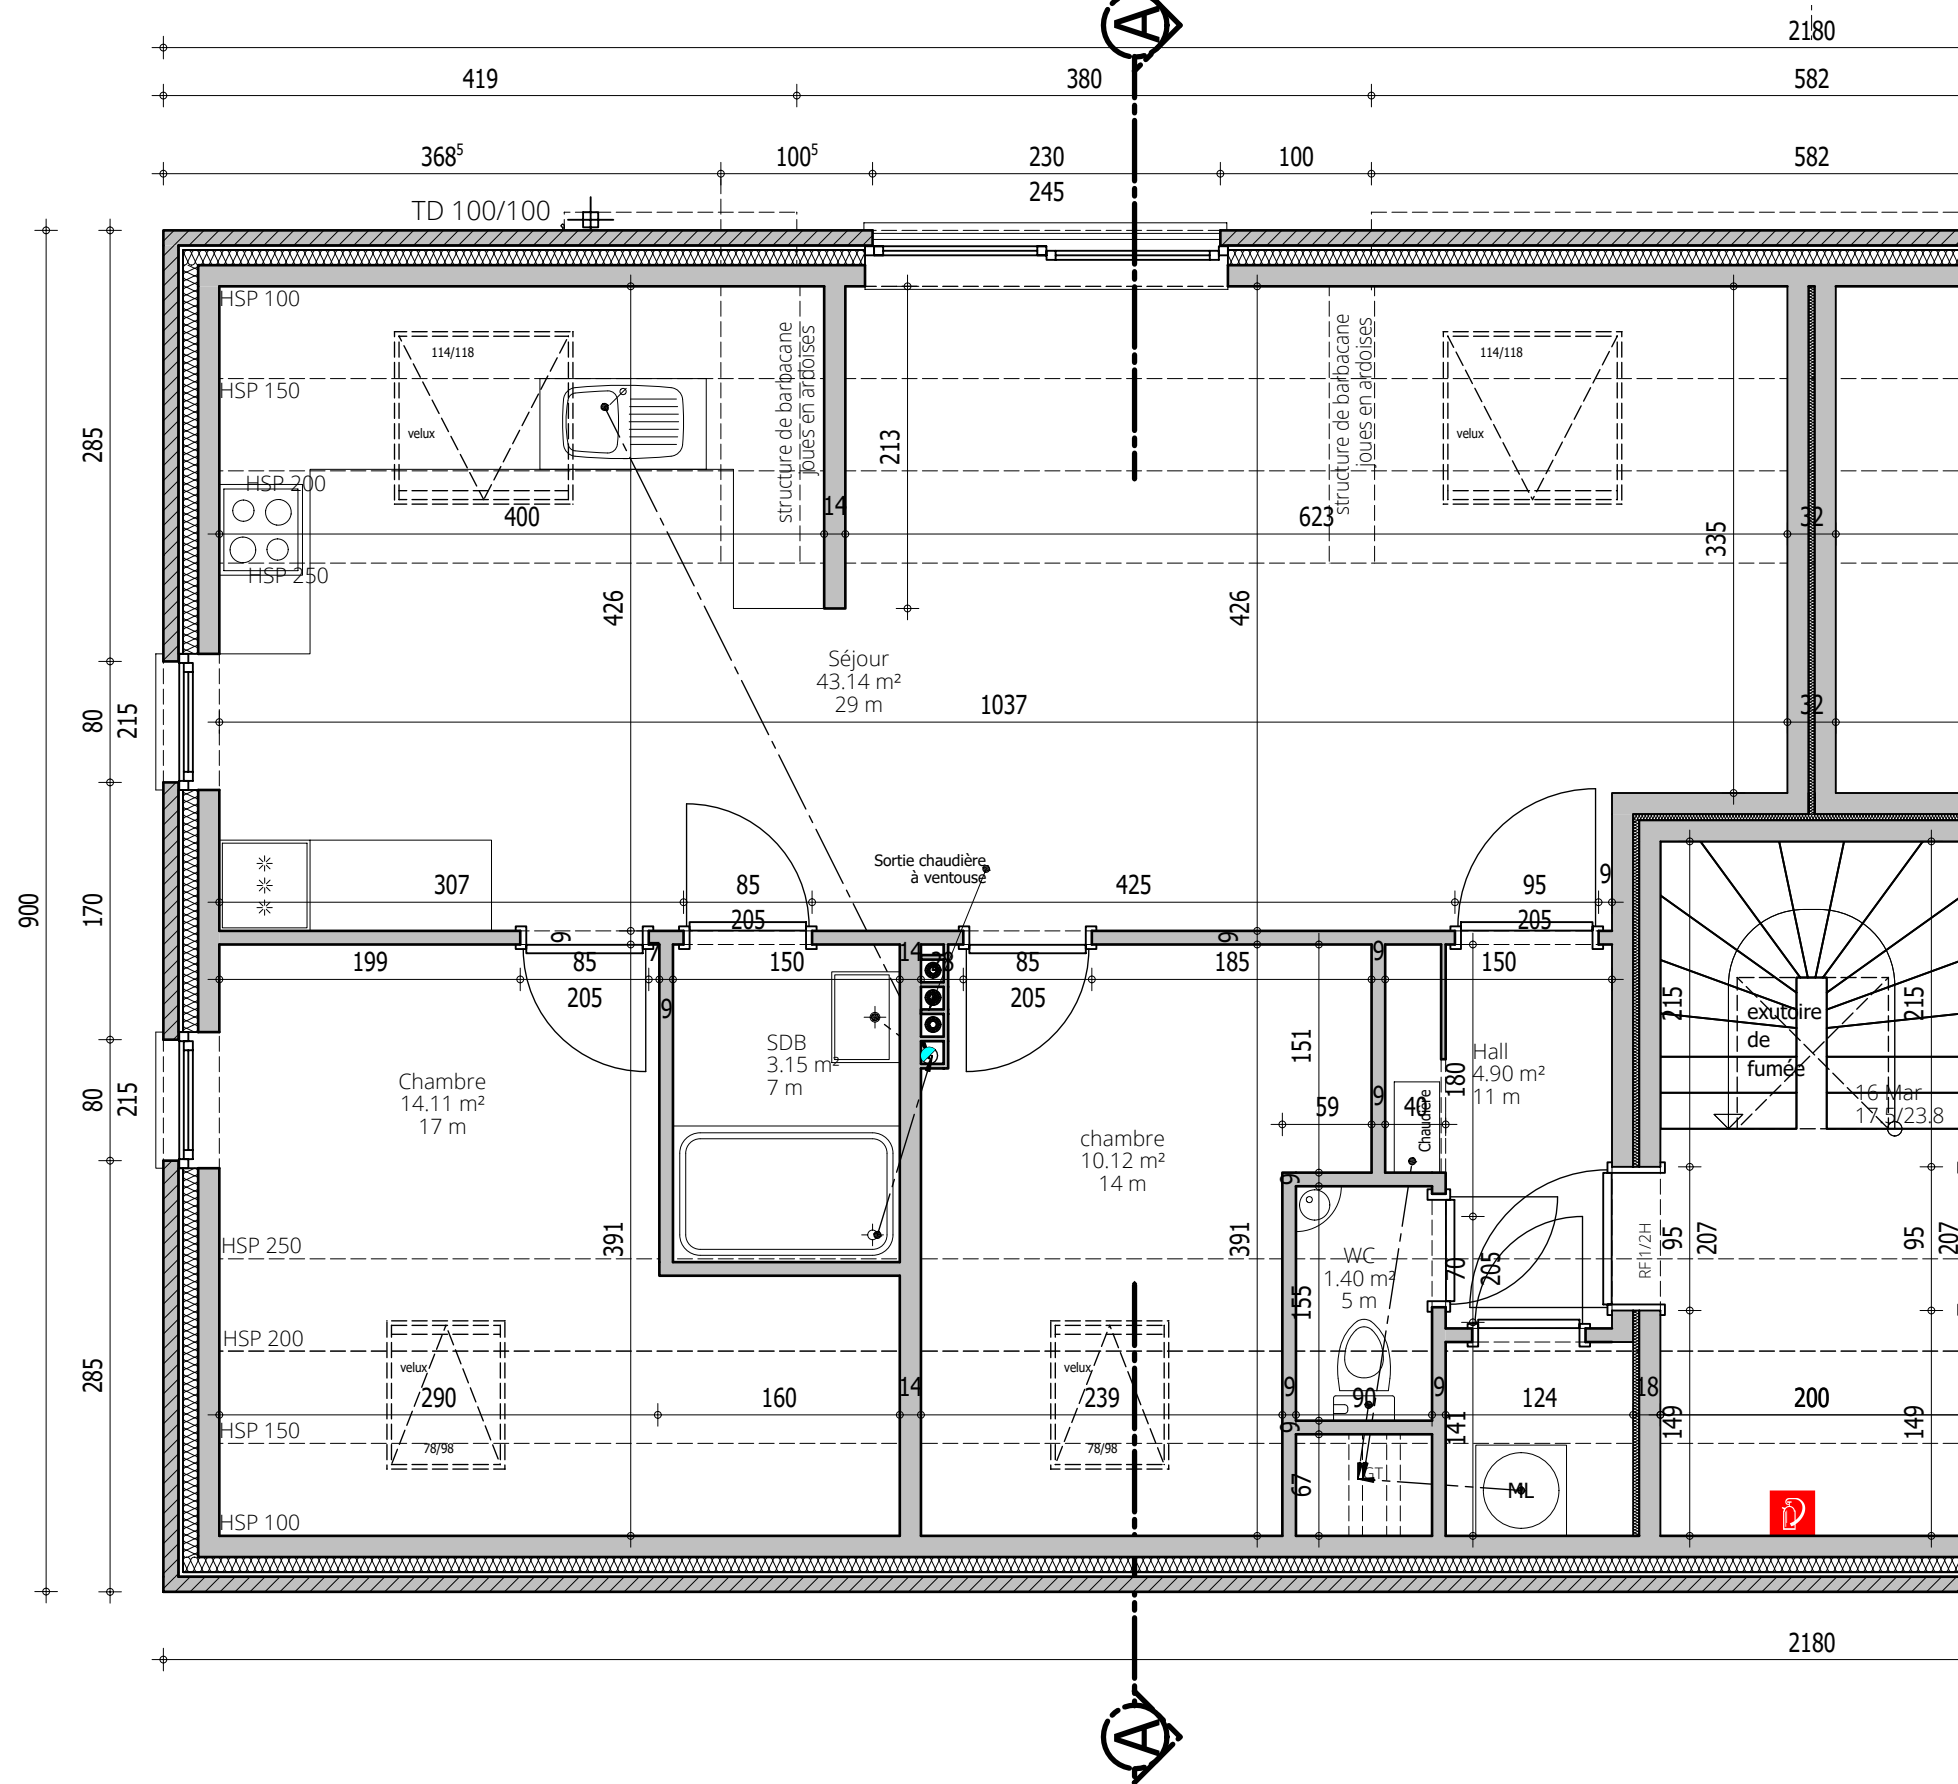

Logement 2 chambres

Appartement 05 - Bloc 01

 BAJ ARCHITECTS	BAJ ARCHITECTS		LOGEMENTS ROYER								
	Contact : C.RENARD		Localisation : CORSWAREM				SP		CR		
	T 04 223 33 10 / F 04 223 39 19		PLANS				REDIGE		VERIFIE		
	www.baj-architects.com		Ech.: 1/50 & 1/200								
info@baj-architects.com		C 1 5 0 7 1 A R - EXE				- 0 5 -		A R			

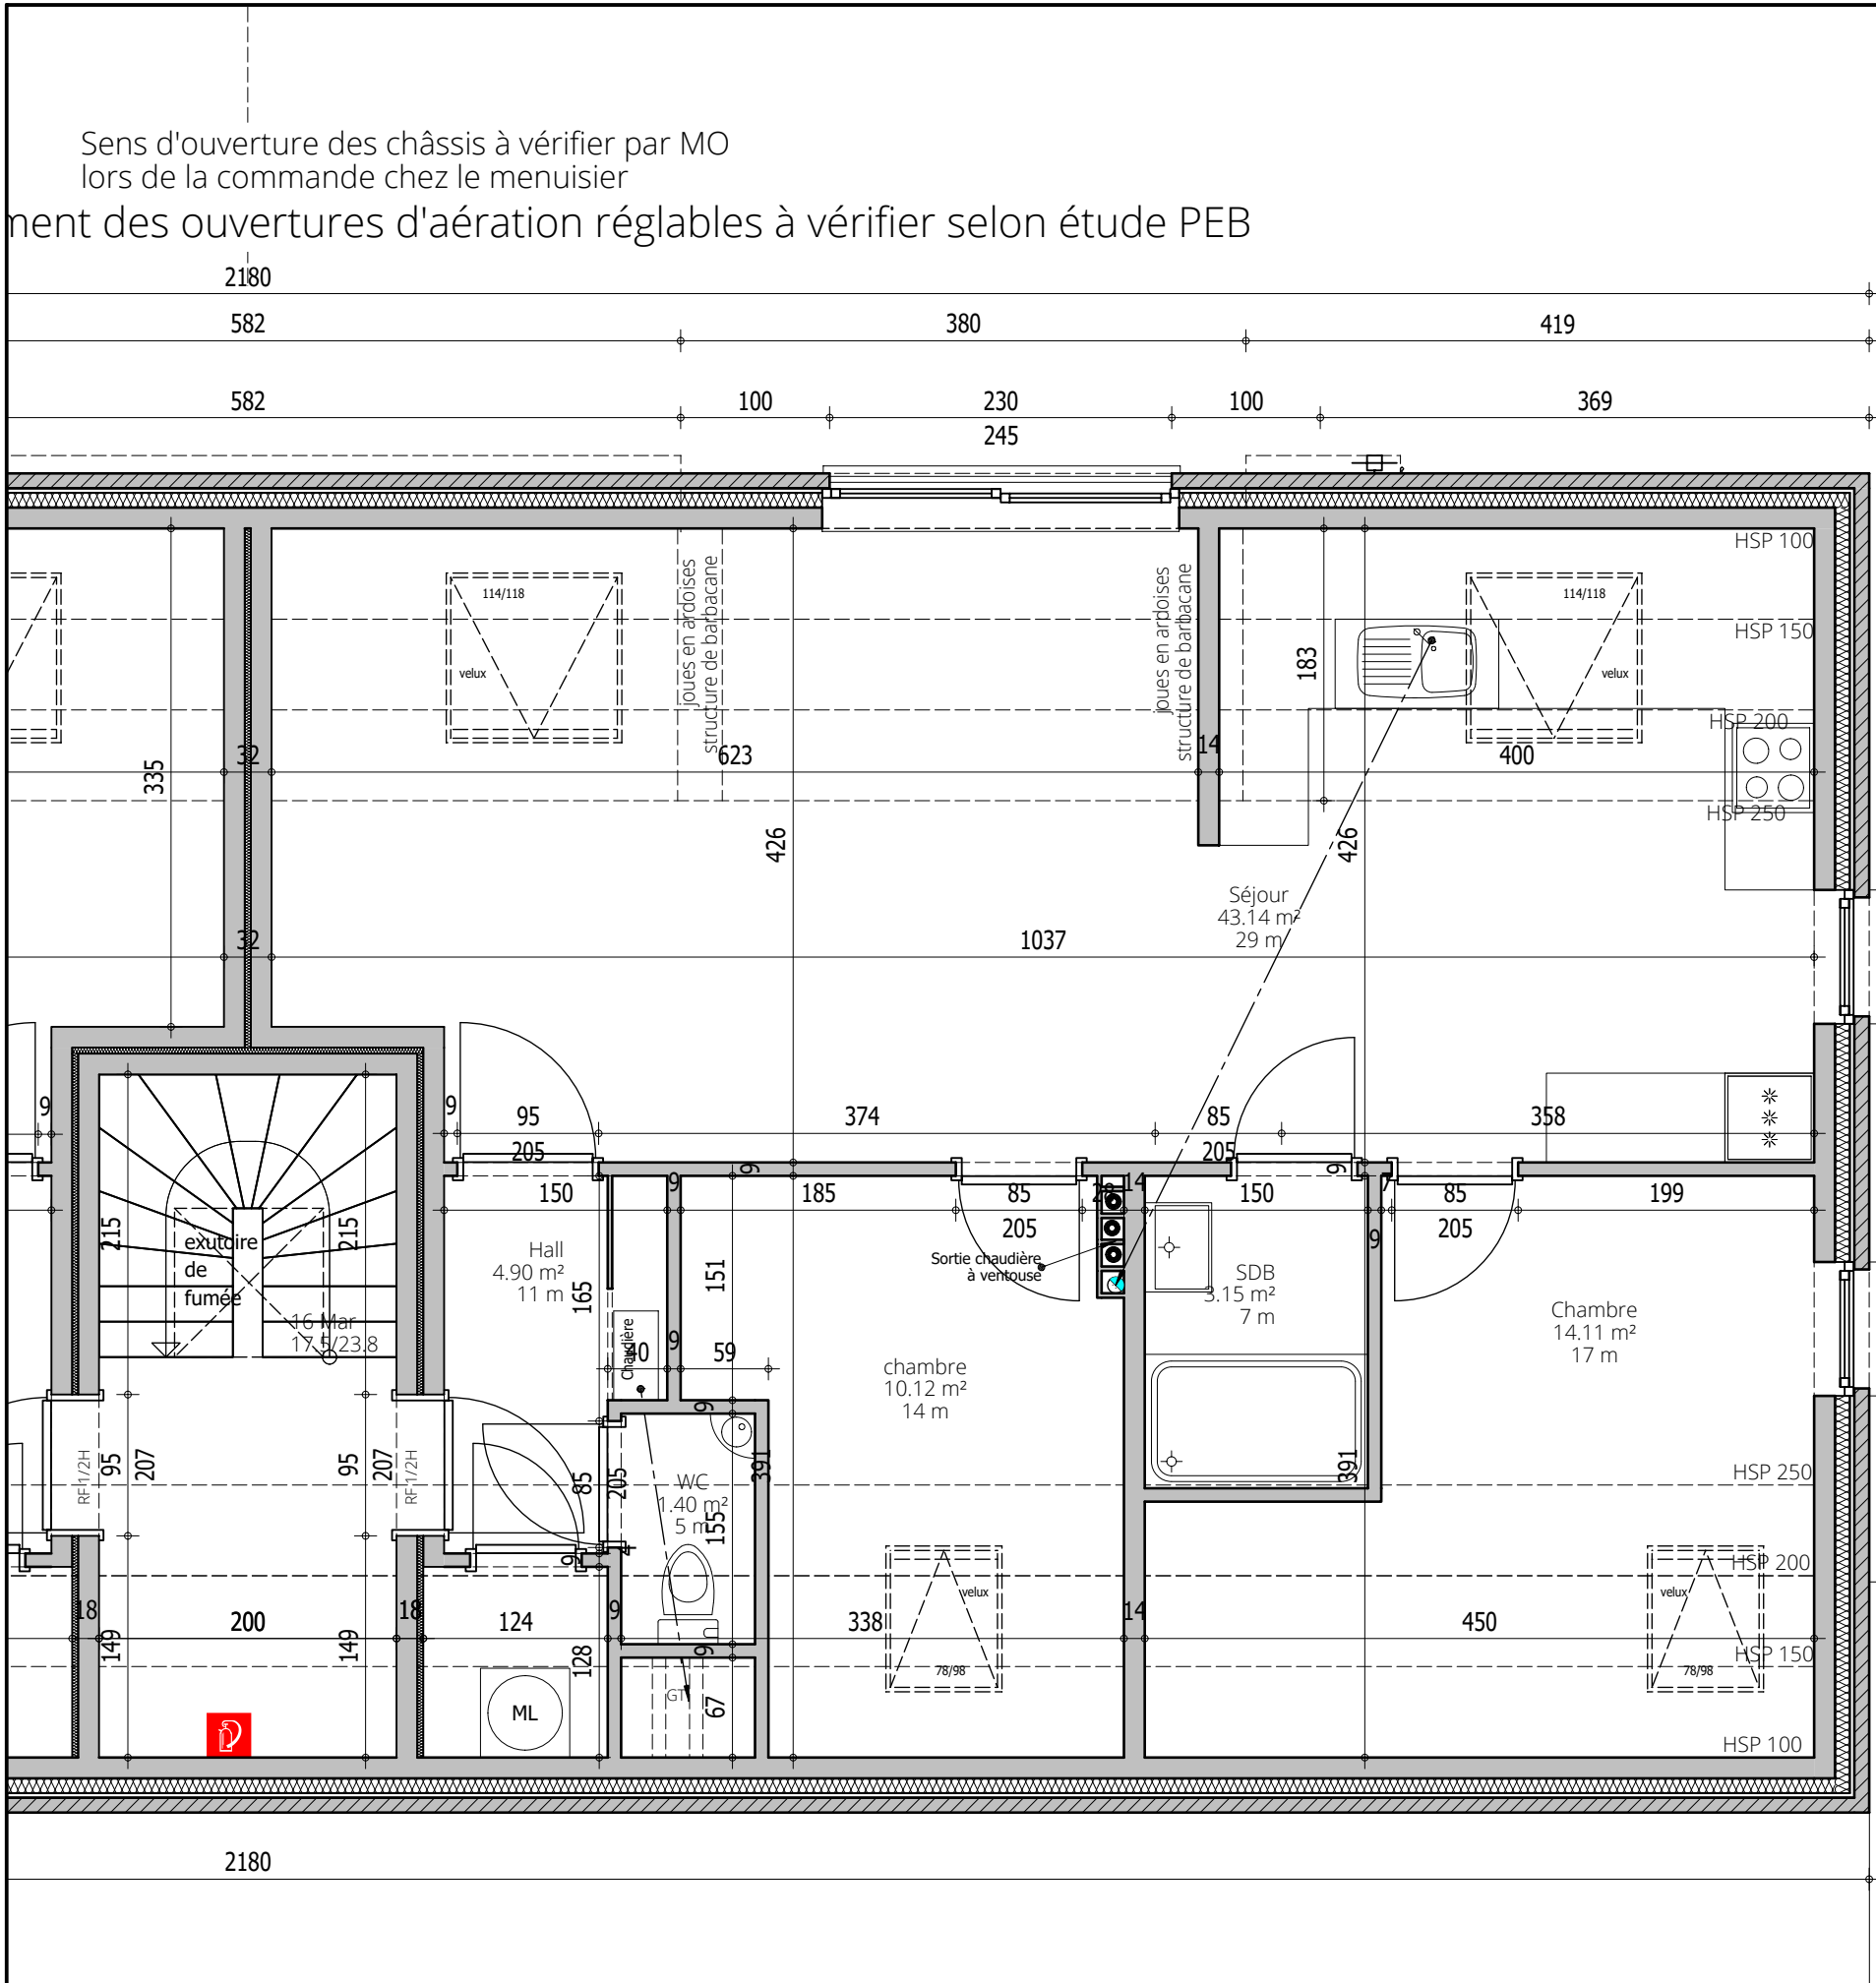

Appartement 06 - Bloc 01




BAJ ARCHITECTS


BAJ ARCHITECTS
Contact : C.RENARD
T 04 223 33 10 / F 04 223 39 19
www.baj-architects.com
info@baj-architects.com

LOGEMENTS ROYER
Localisation : CORSWAREM
PLANS Ech.: 1/50 & 1/200
C 1 5 0 7 1 A R - EXE

SP	CR	CR
REDIGE	VERIFIE	APPR.
- 0 6 -	A R	

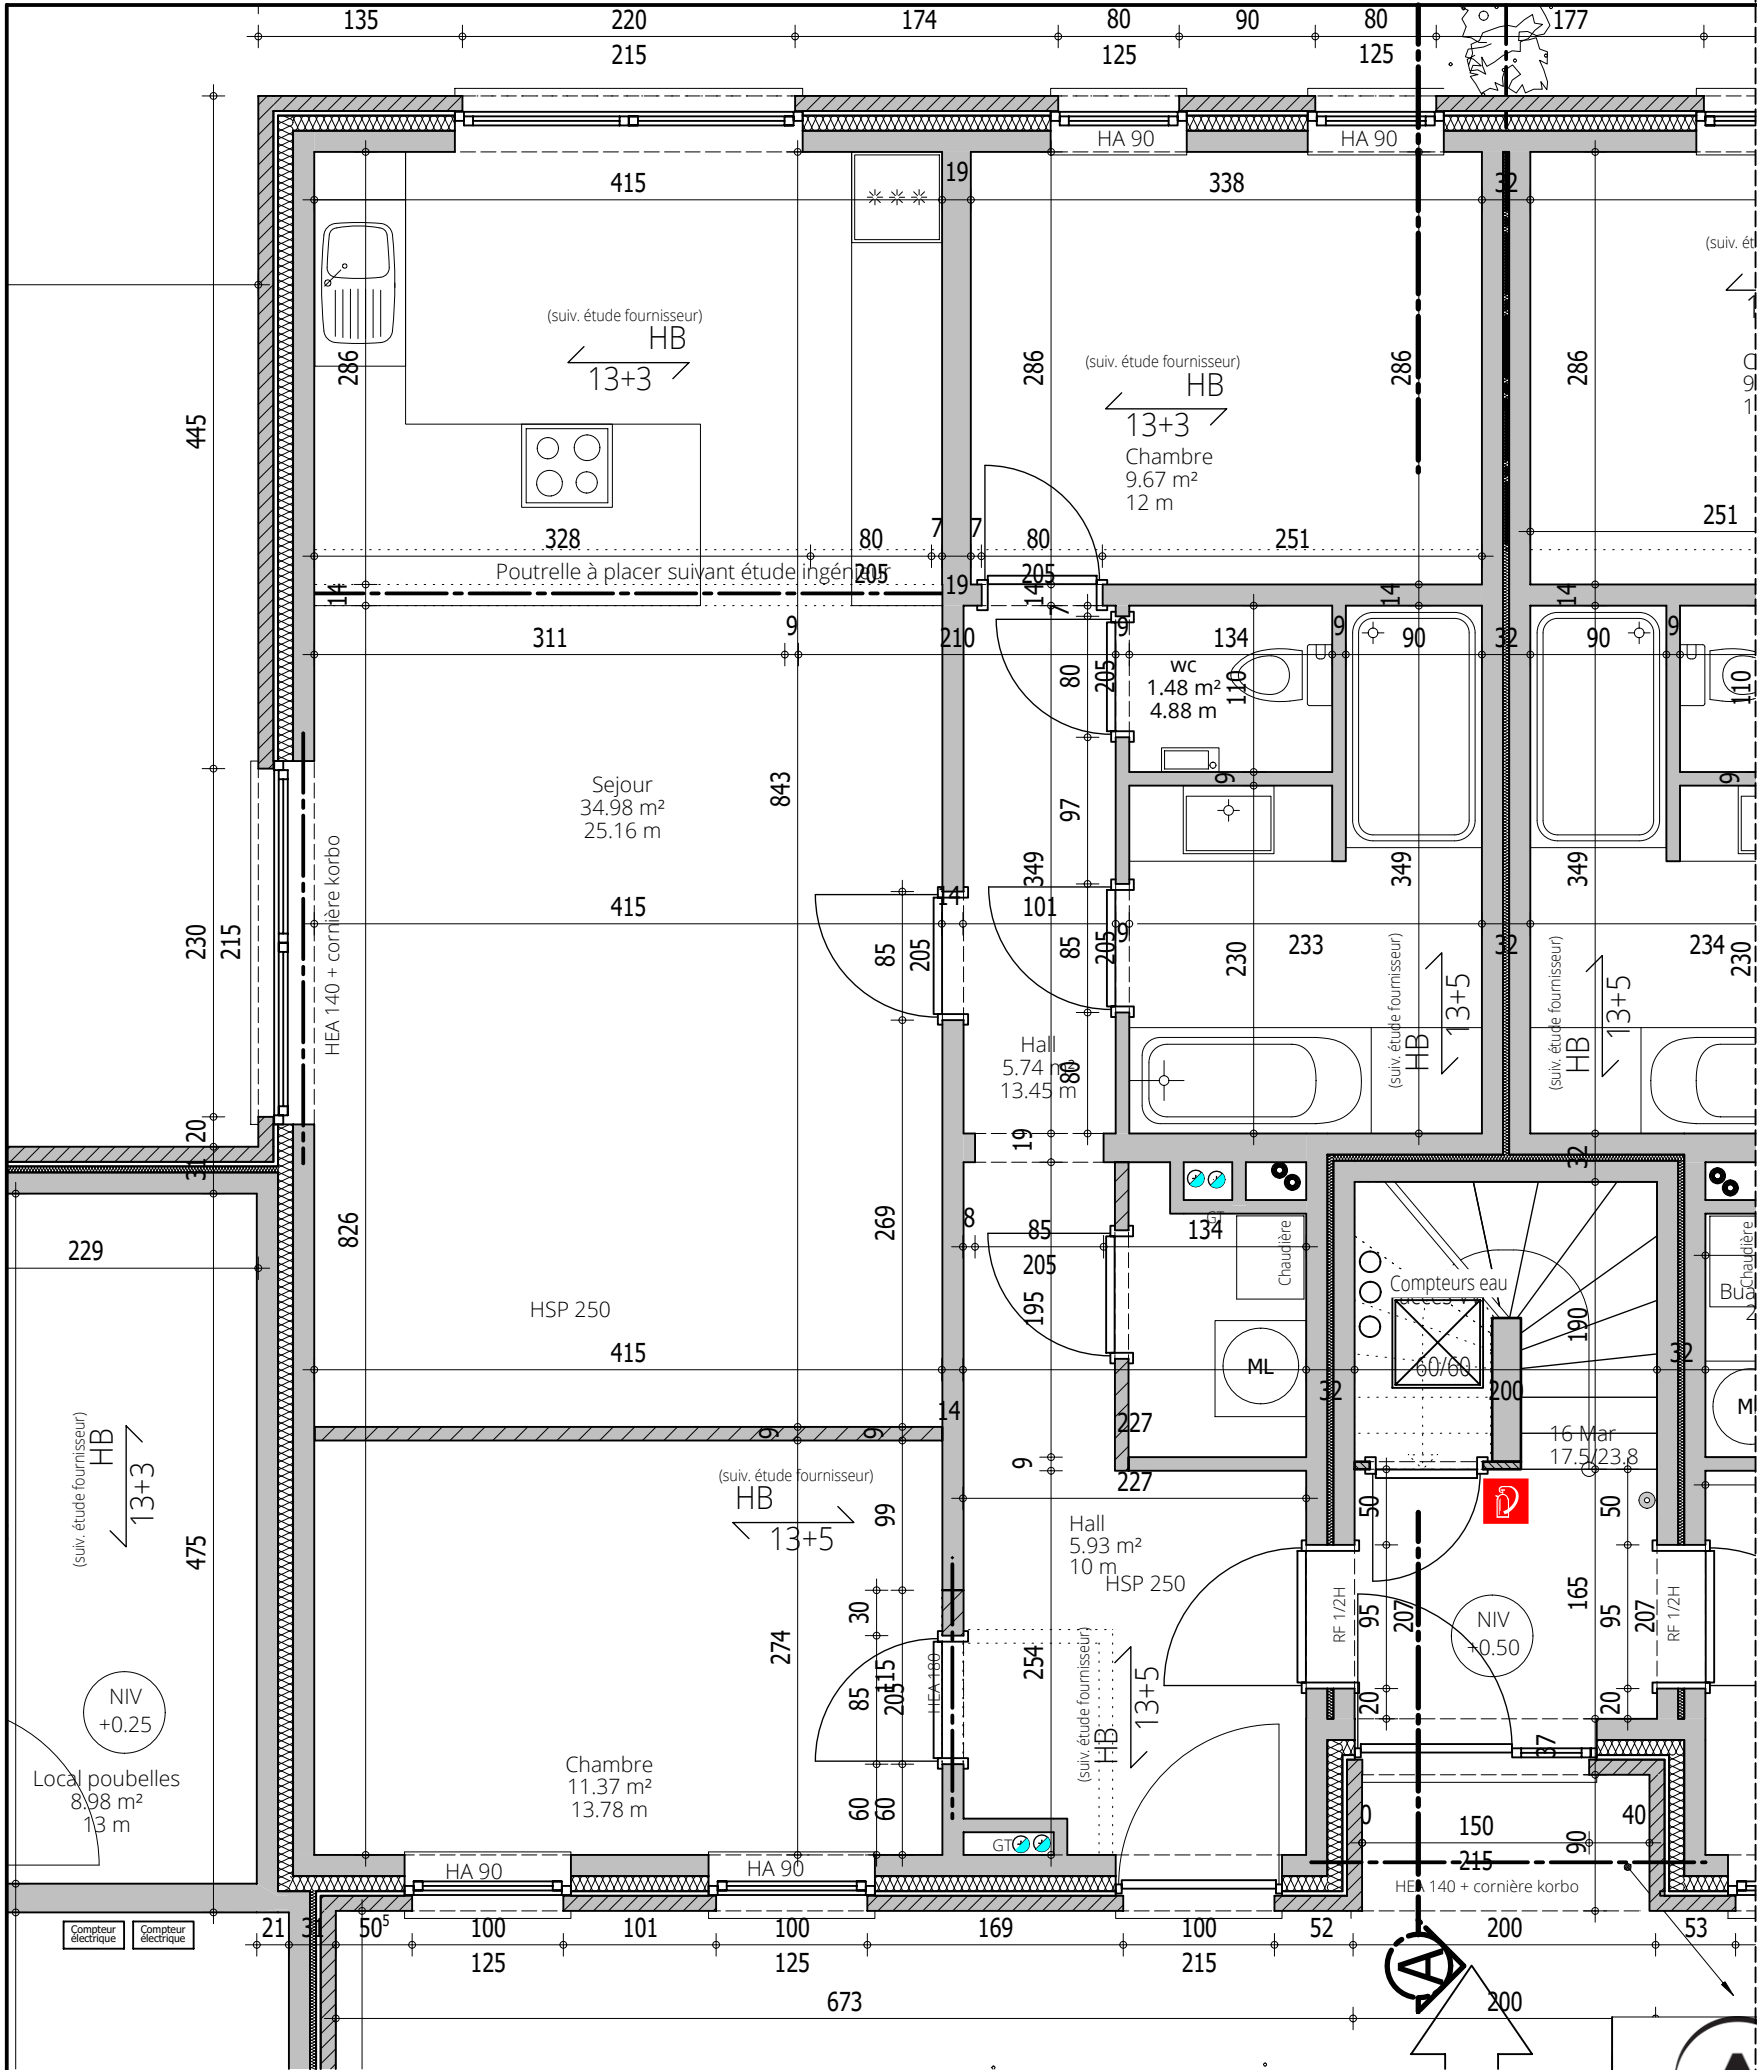

Appartement 07 - Bloc 02

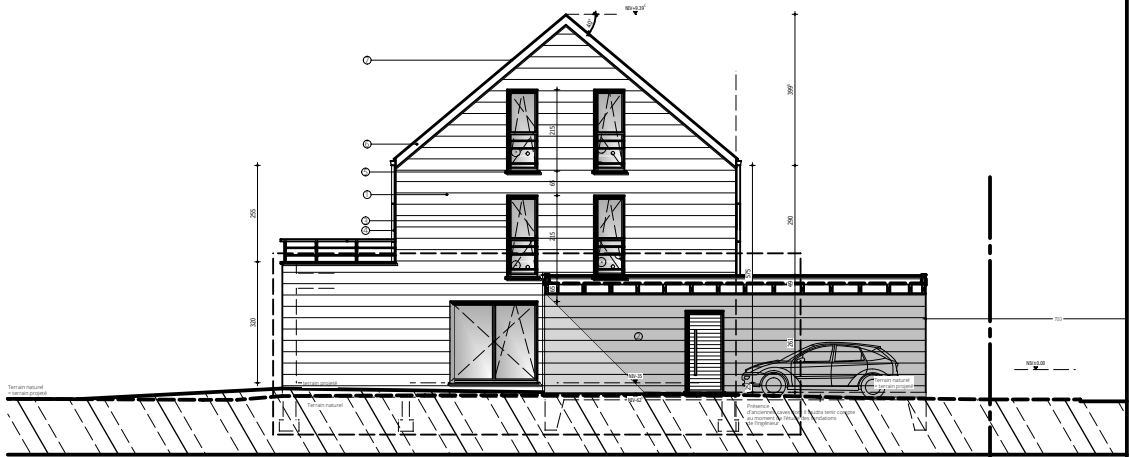

Logement 2 chambres





BAJ ARCHITECTS
Contact : C.RENARD
T 04 223 33 10 / F 04 223 39 19
www.baj-architects.com
info@baj-architects.com

LOGEMENTS ROYER

Localisation : CORSWAREM
PLANS Ech.: 1/50 & 1/200

C 1 5 0 7 1 A R - EXE

SP	CR	CR
REDIGE	VERIFIE	APPR.
- 0 7 -	A R	

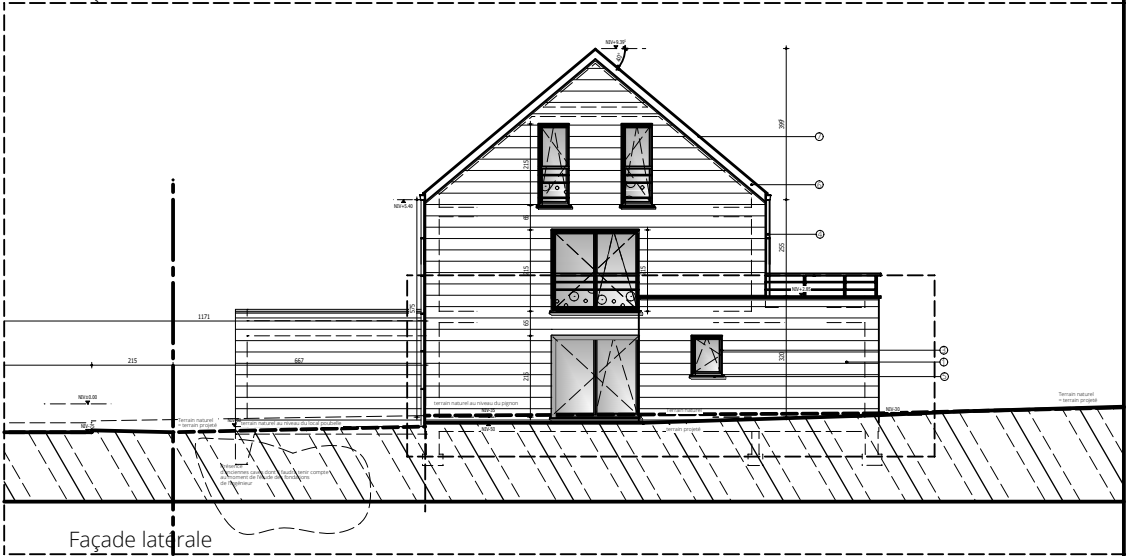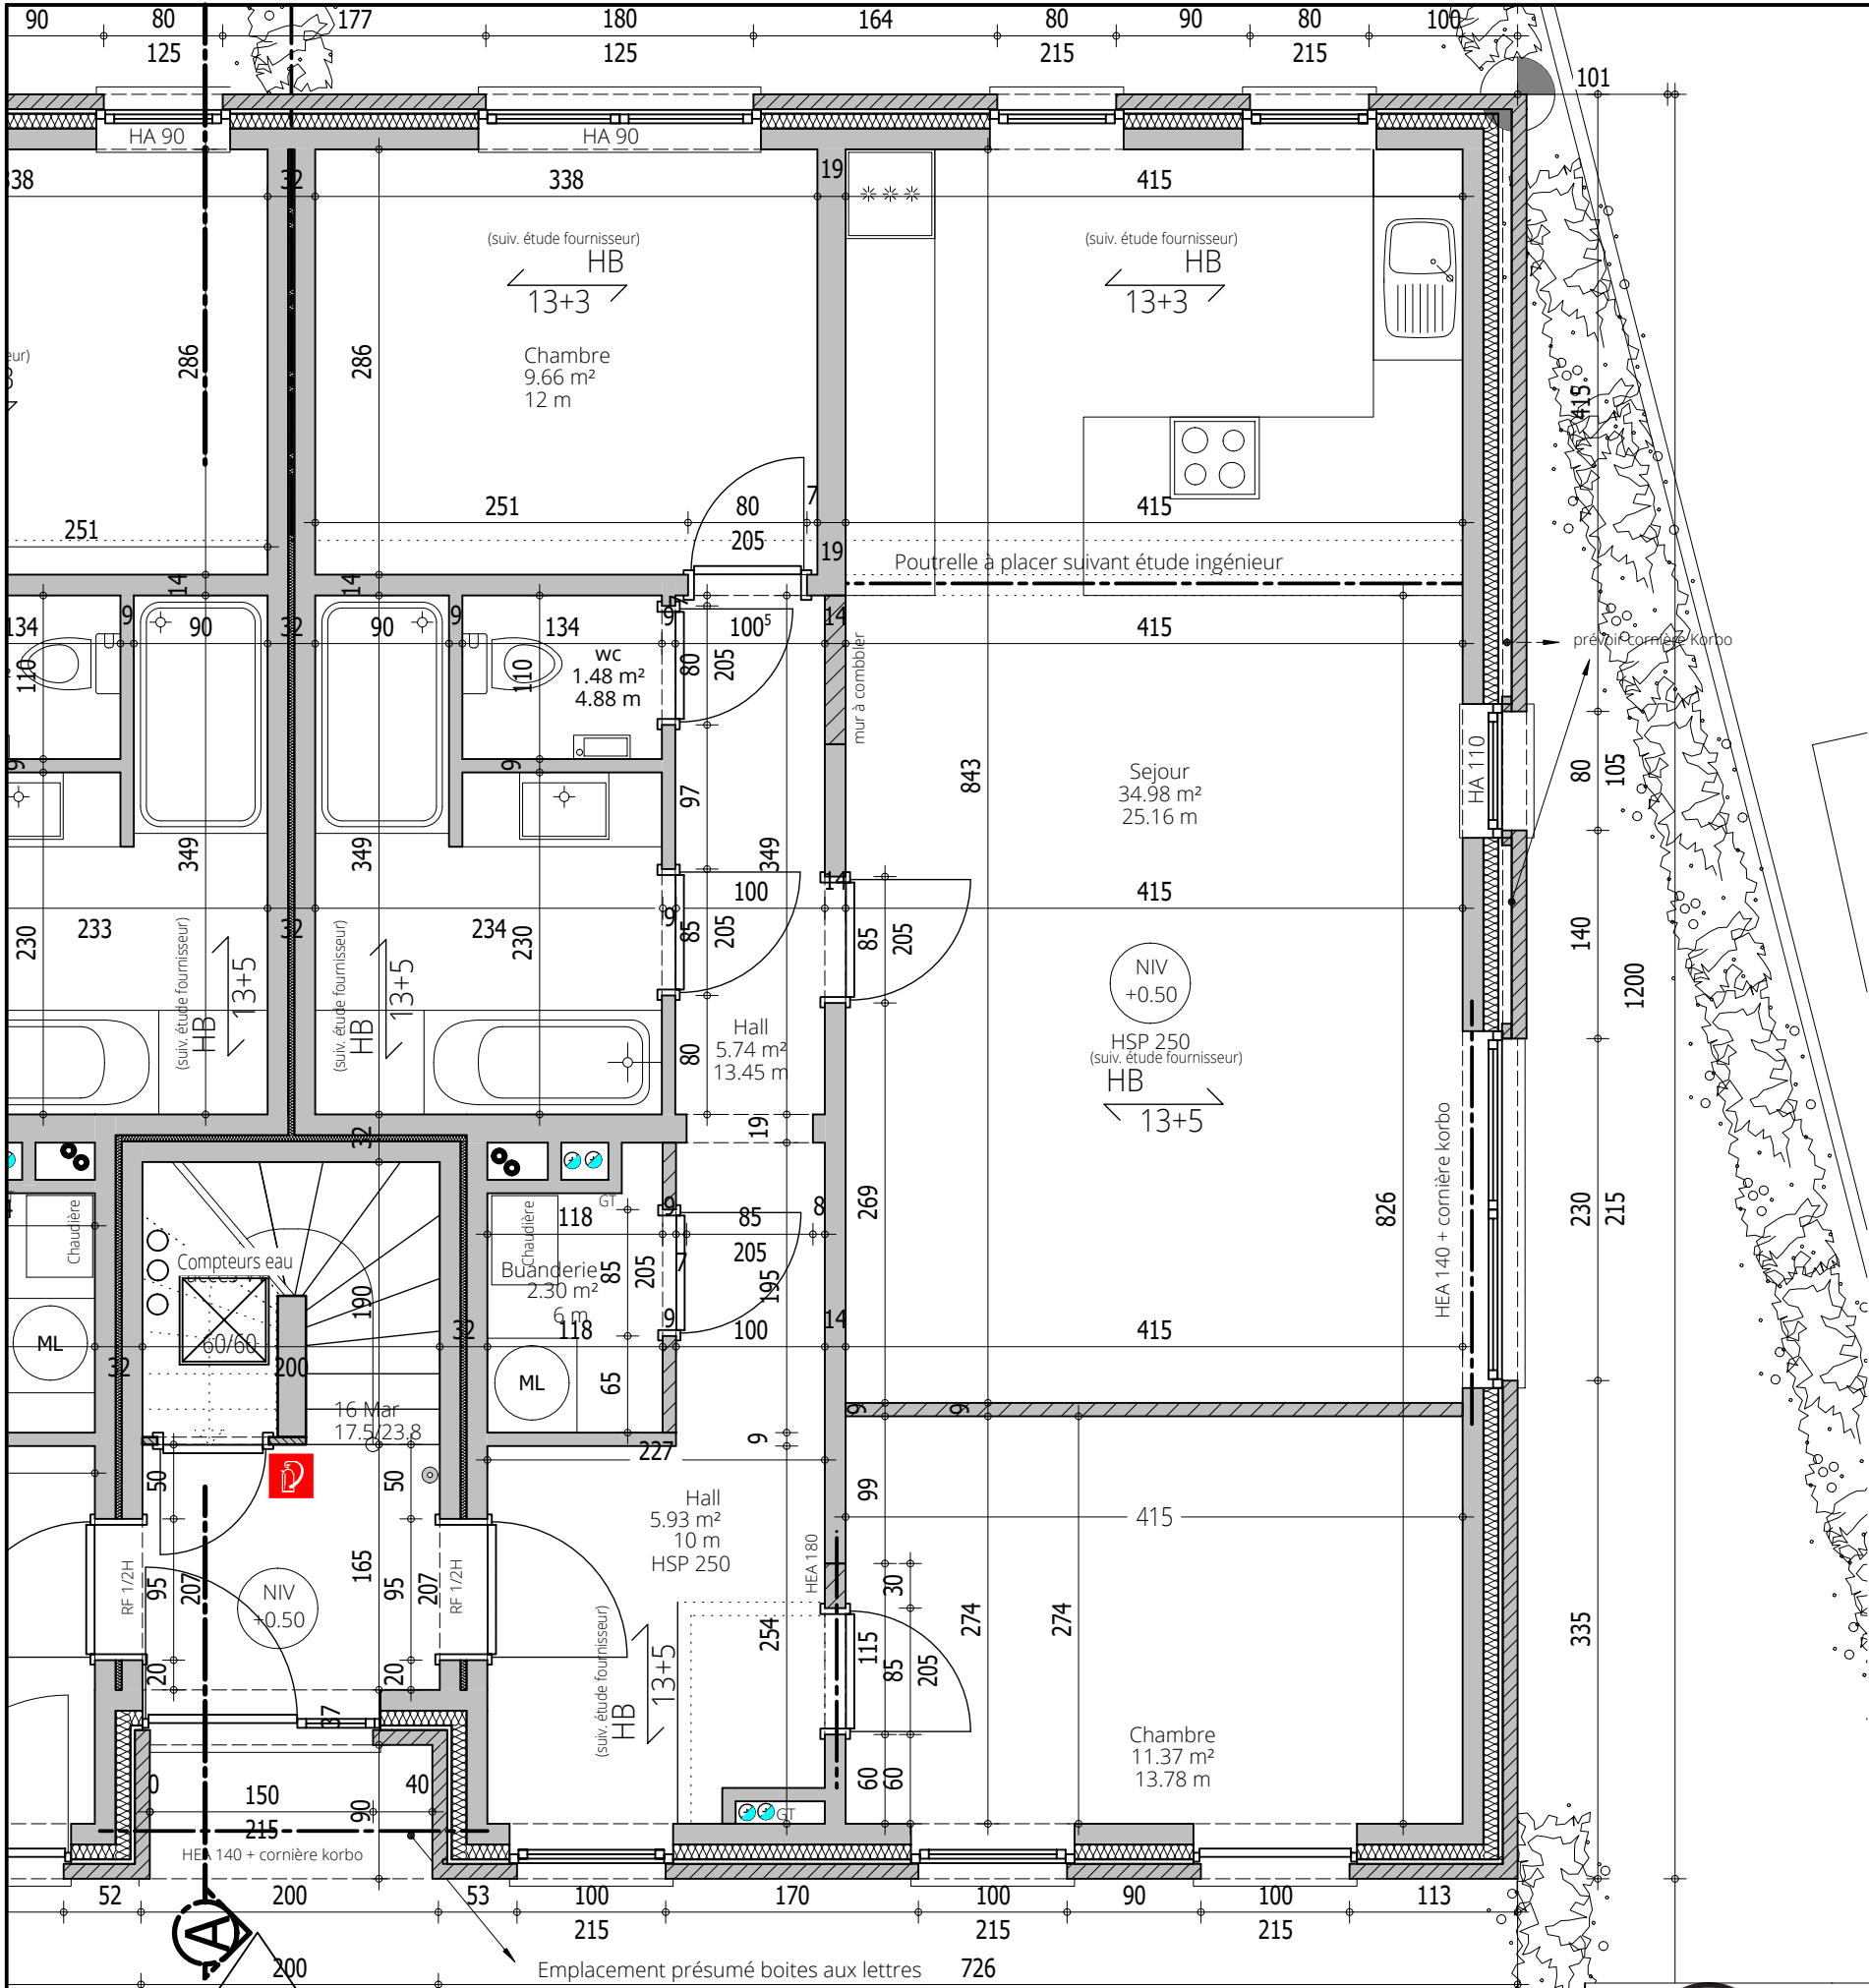

Logement 2 chambres

Appartement 08 - Bloc 02






BAJ ARCHITECTS

BAJ ARCHITECTS
Contact : C.RENARD
T 04 223 33 10 / F 04 223 39 19
www.baj-architects.com
info@baj-architects.com

LOGEMENTS ROYER
Localisation : CORSWAREM
PLANS Ech.: 1/50 & 1/200

	SP REDIGE	CR VERIFIE	CR APPR.
C 1 5 0 7 1 A R - EXE	-	0 8	- A R


structures d'aération réglables à vérifier selon étude PEB

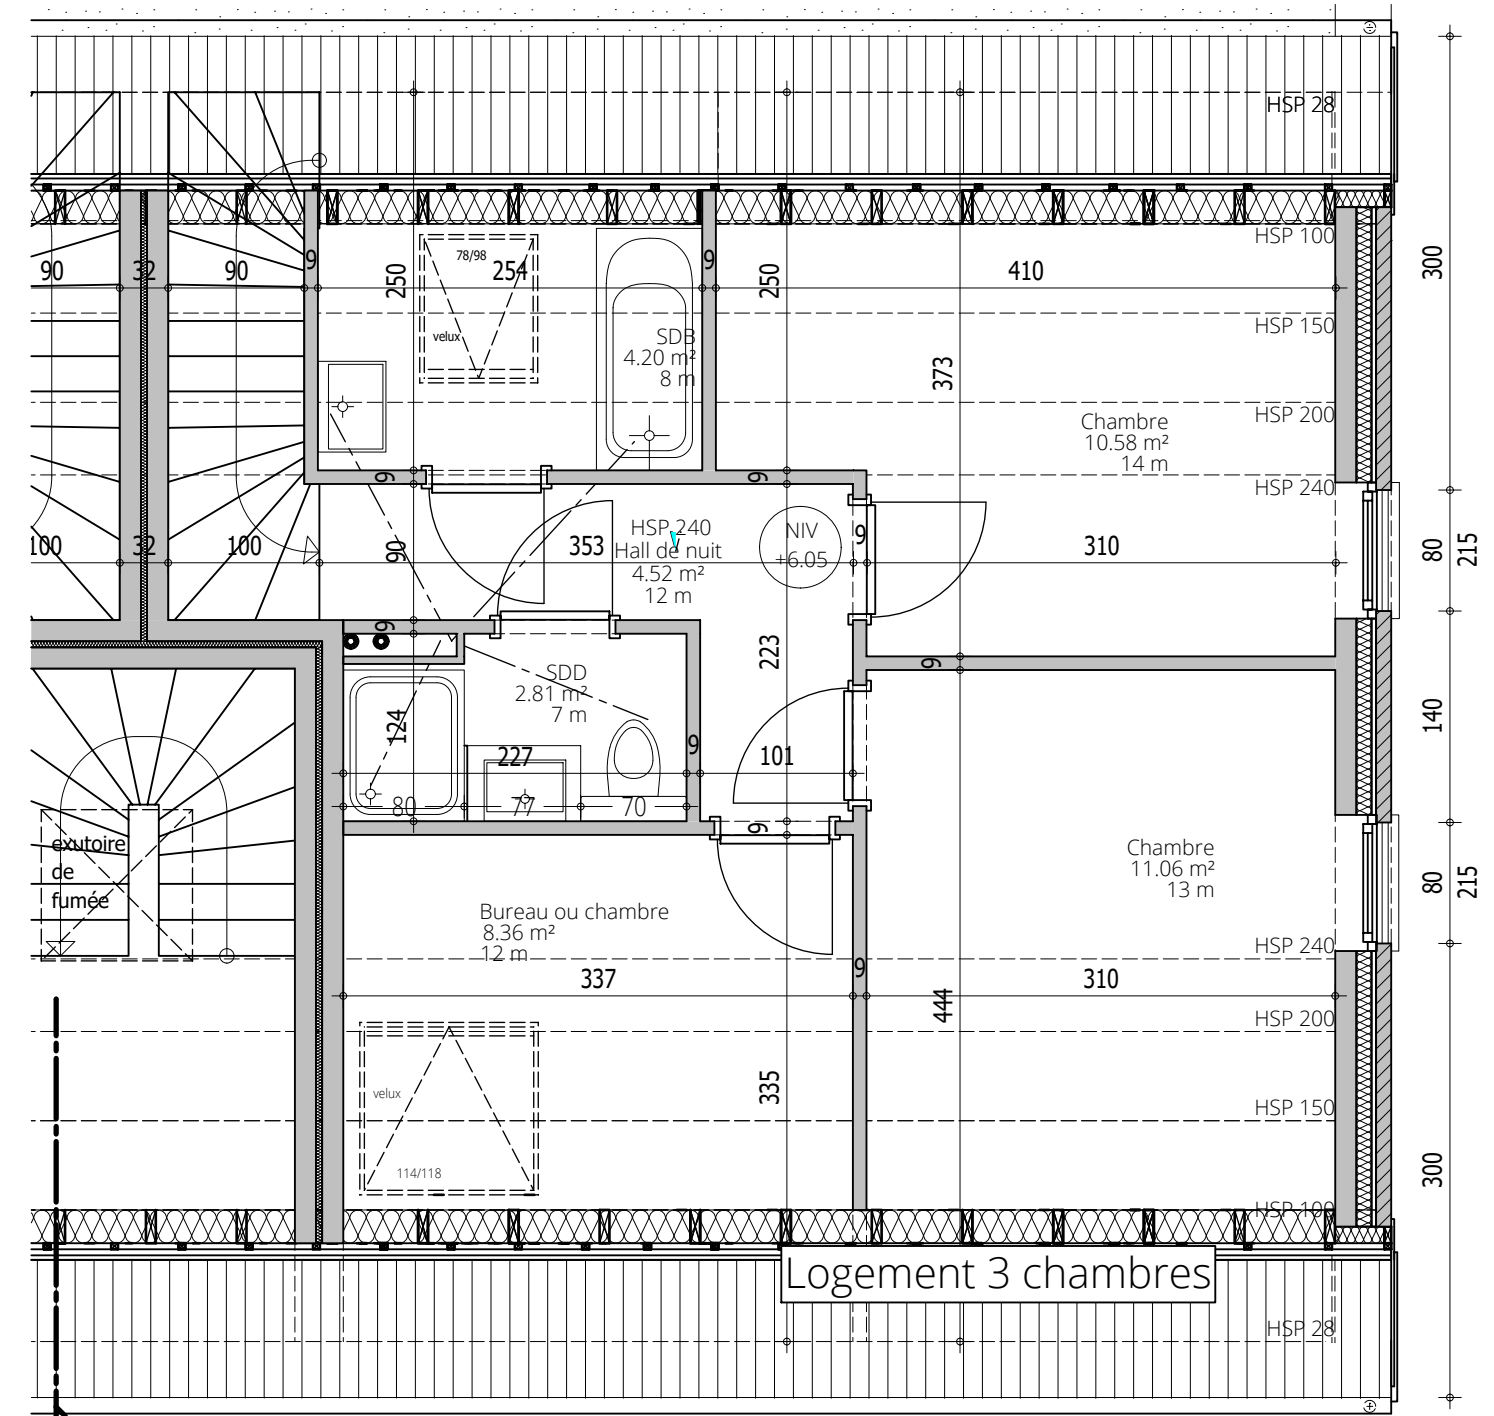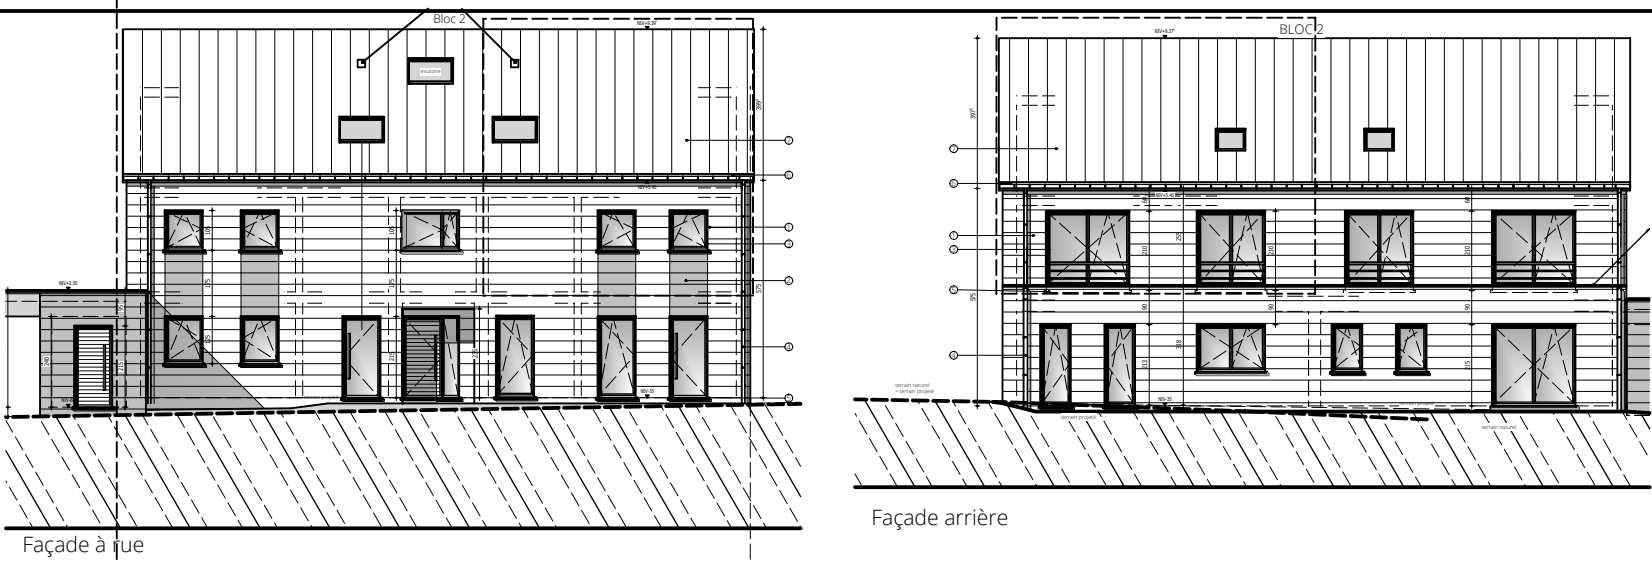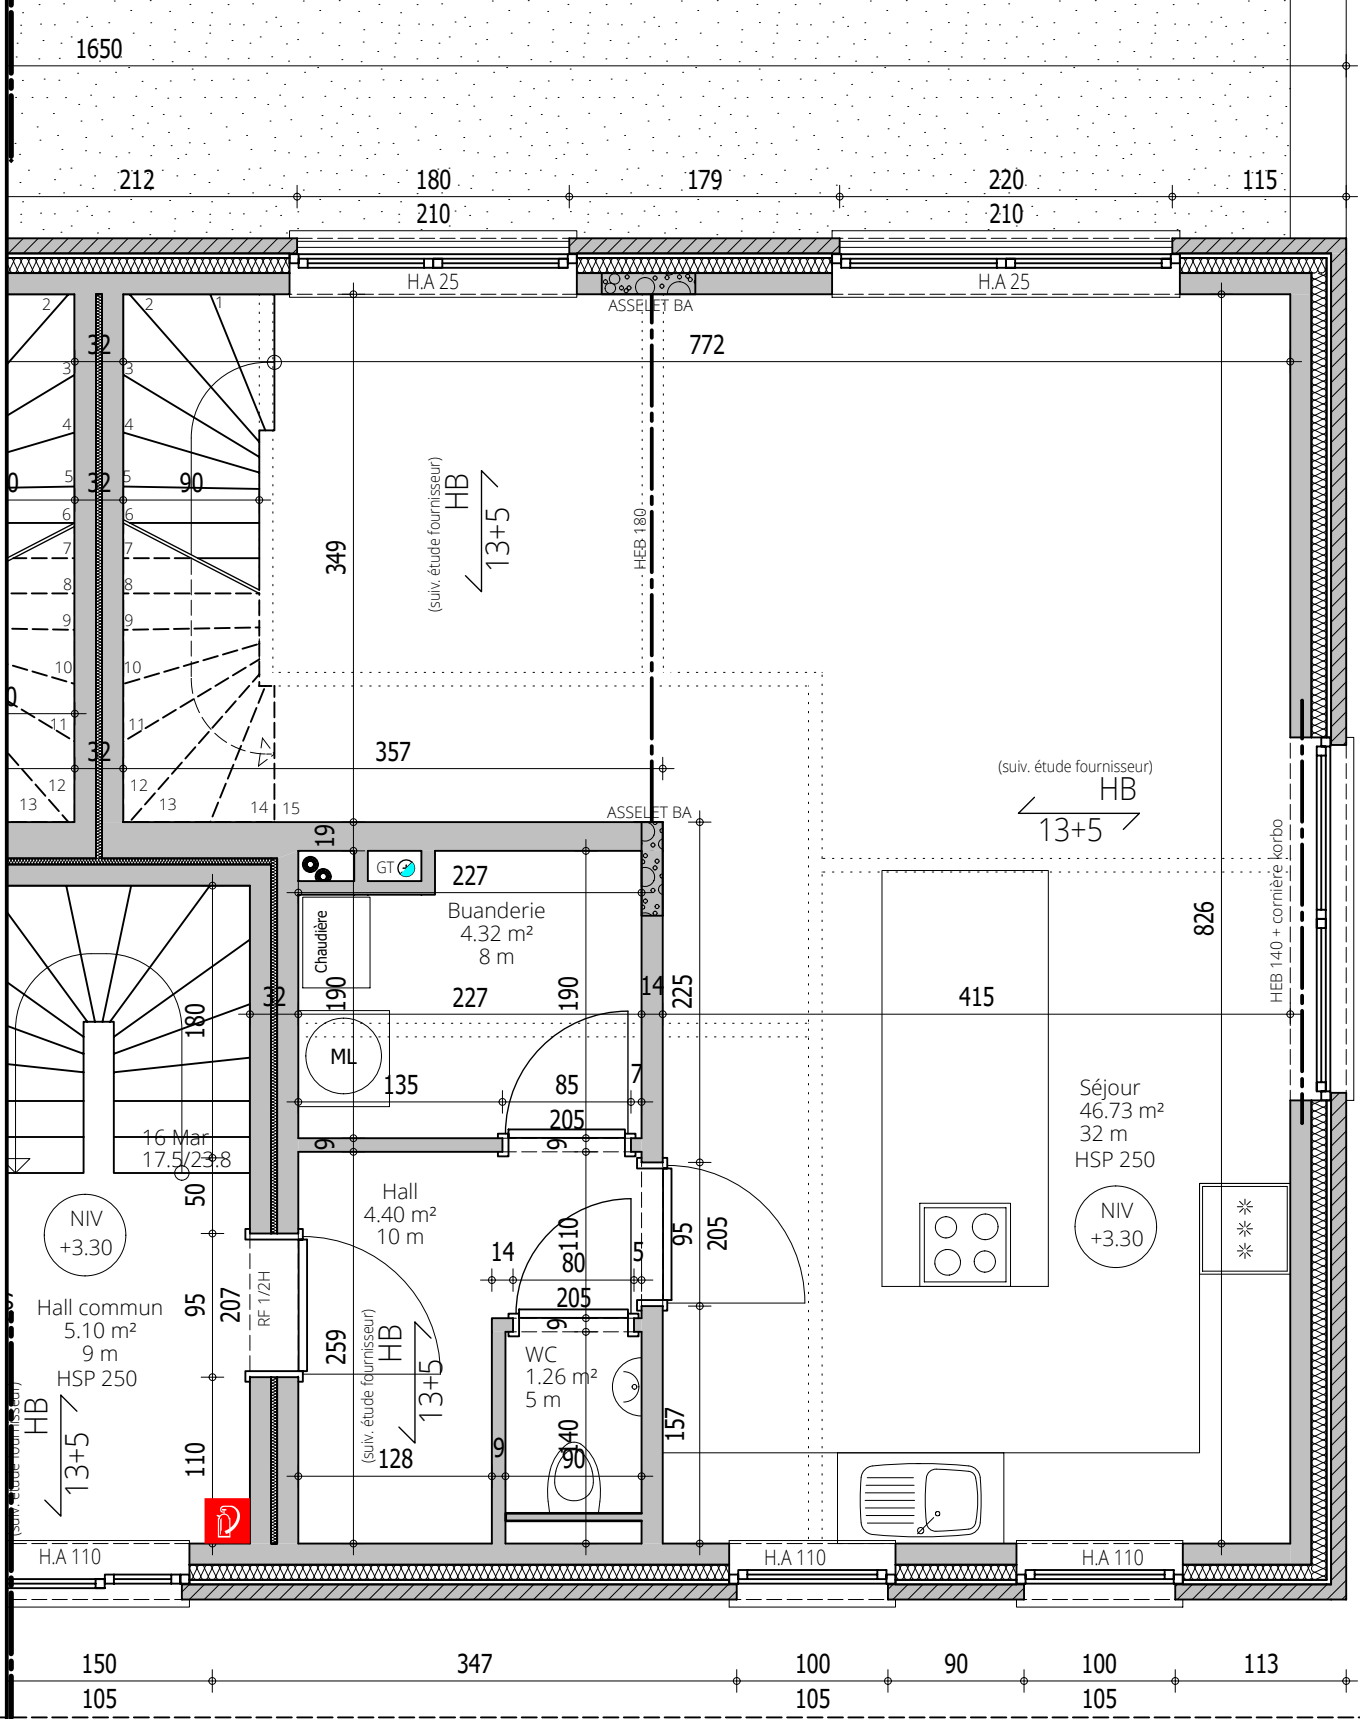



BAJ ARCHITECTS
Contact : C.RENARD
T 04 223 33 10 / F04 223 39 19
www.baj-architects.com
info@baj-architects.com

LOGEMENTS ROYER		SP	CR	CR
Localisation : CORSWAREM		REDIGE	VERIFIE	APPR.
PLANS	Ech.: 1/50 & 1/200			
C 1 5 0 7 1 A R - EXE		-	0 9 -	A R

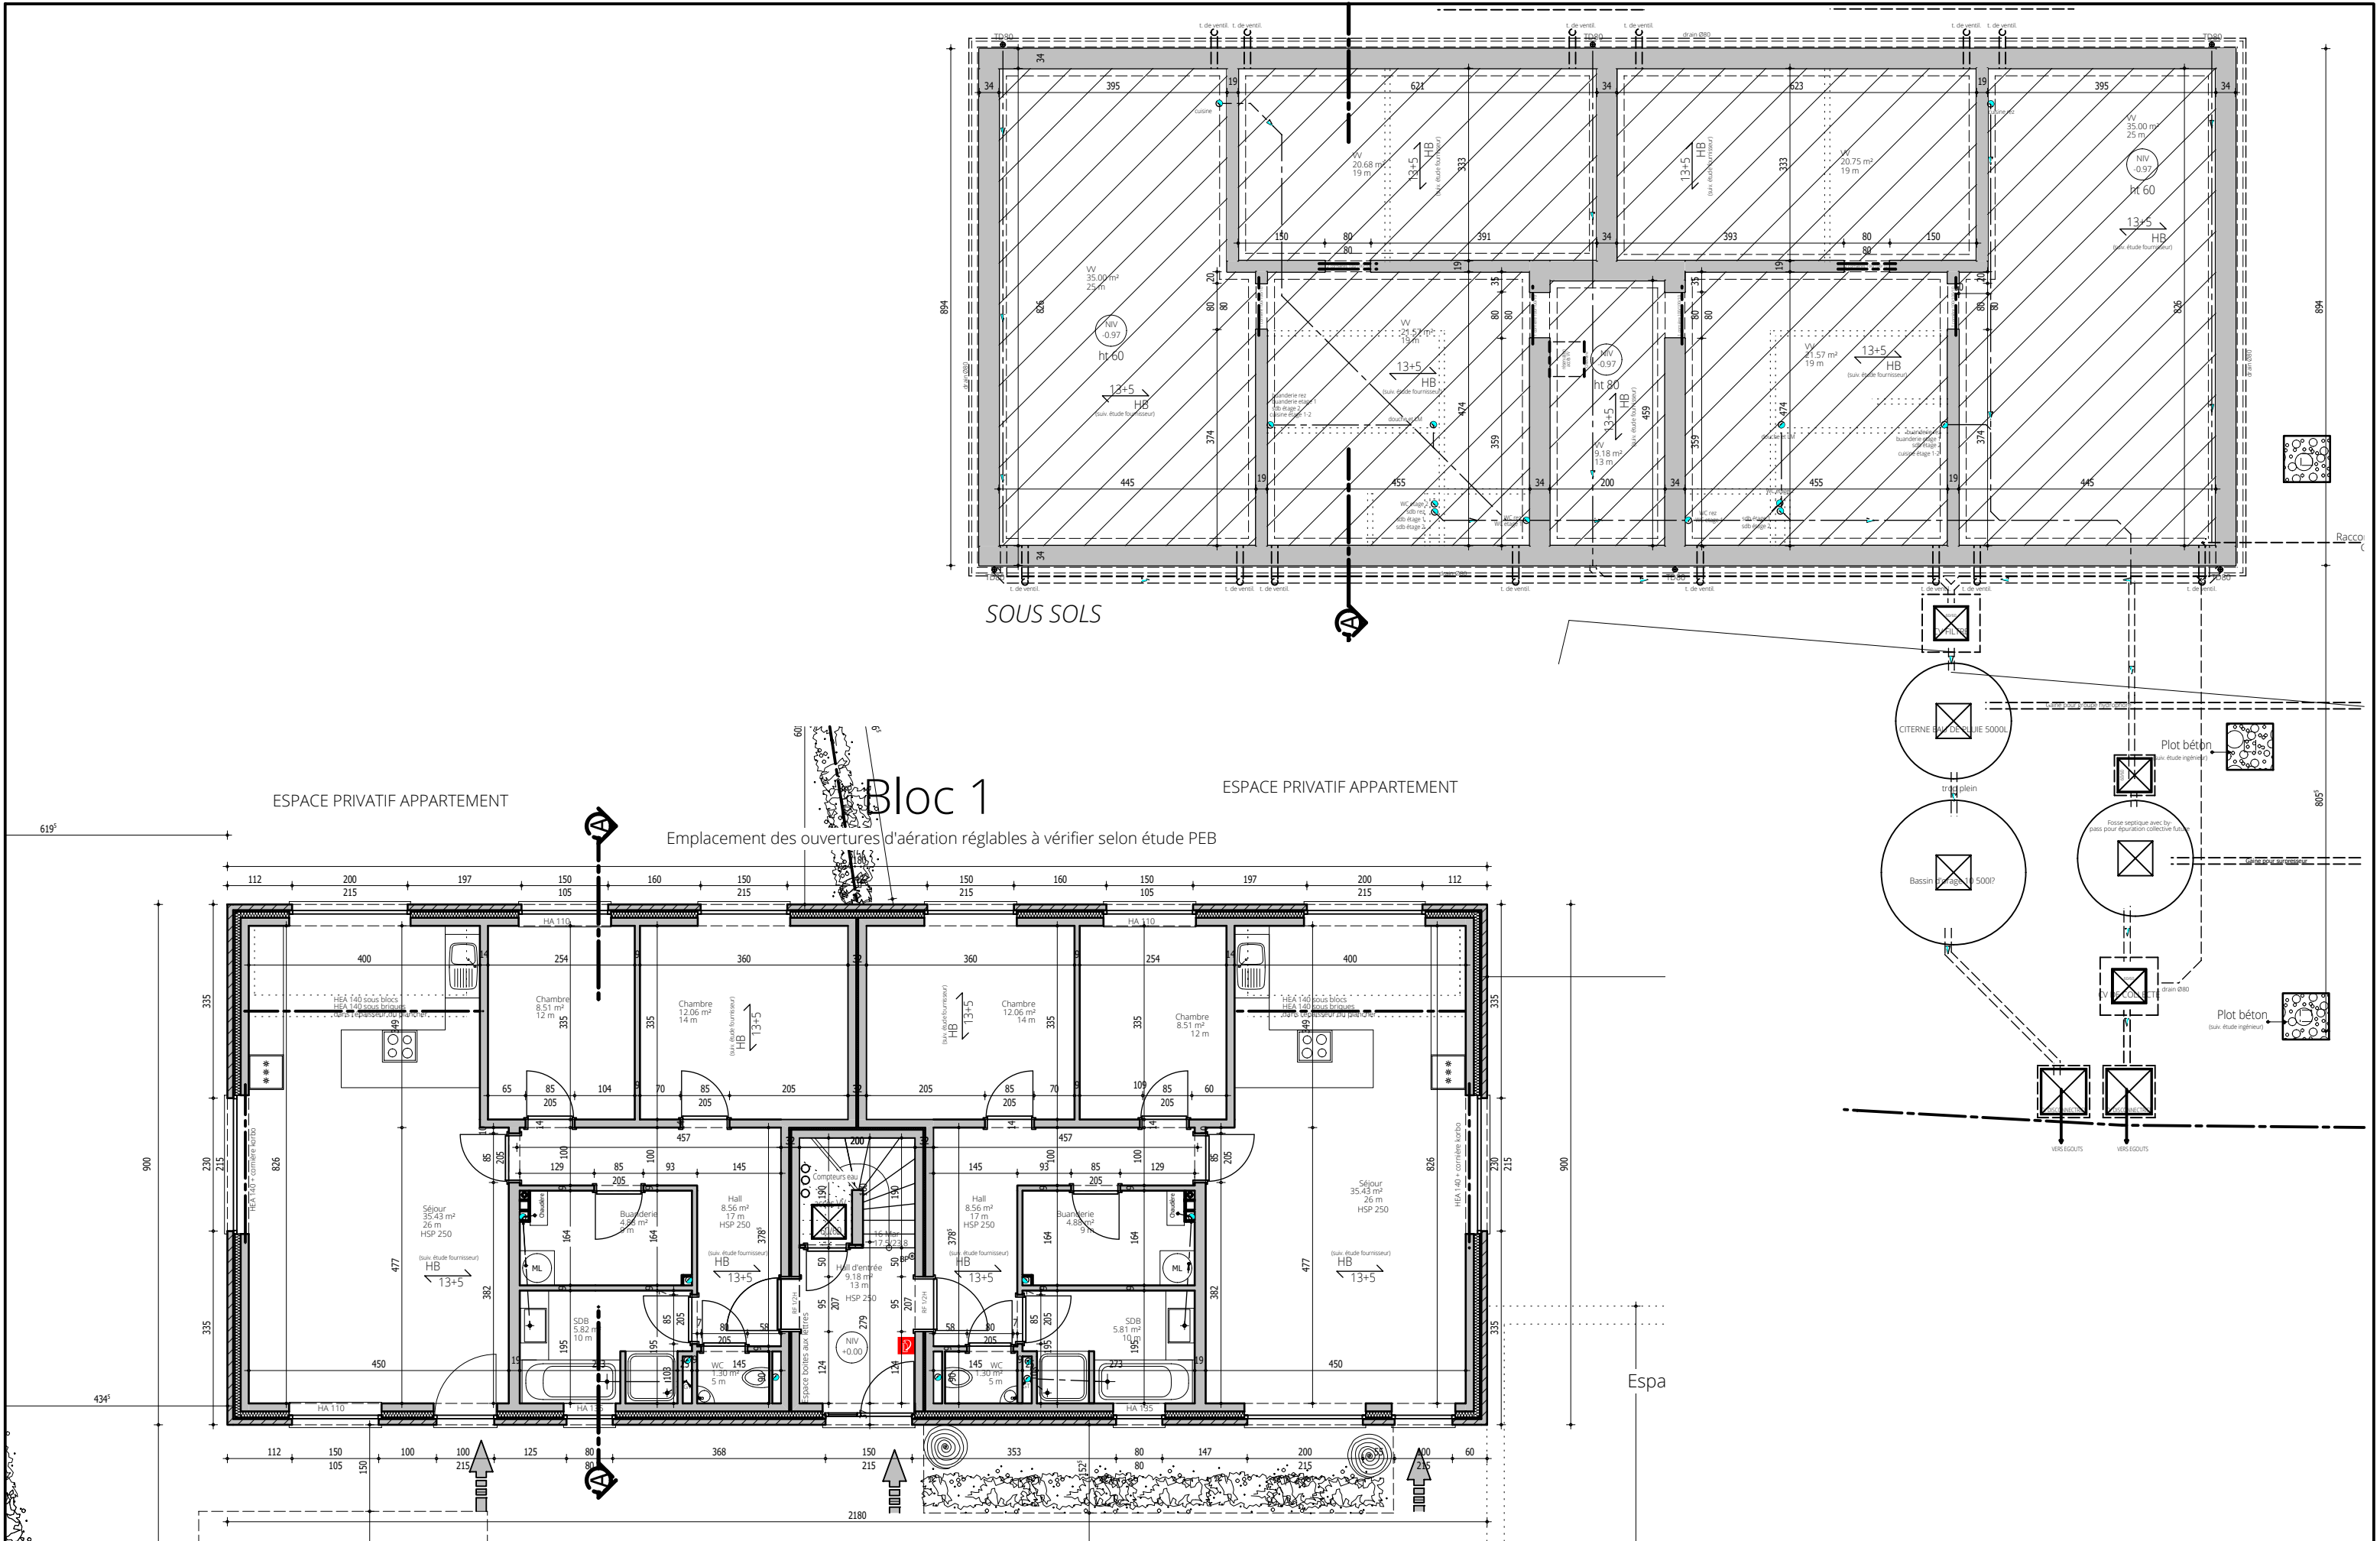

REZ


Plans 1/100 bloc 01




BAJ ARCHITECTS
Contact : C.RENARD
T 04 223 33 10 / F04 223 39 19
www.baj-architects.com
info@baj-architects.com

LOGEMENTS ROYER
Localisation : CORSWAREM
PLANS Ech.: 1/100

C 1	5	0	7	1	A	R	-	EXE	SP REDIGE	CR VERIFIE	CR APPR.
-	1	1	-	A	R						

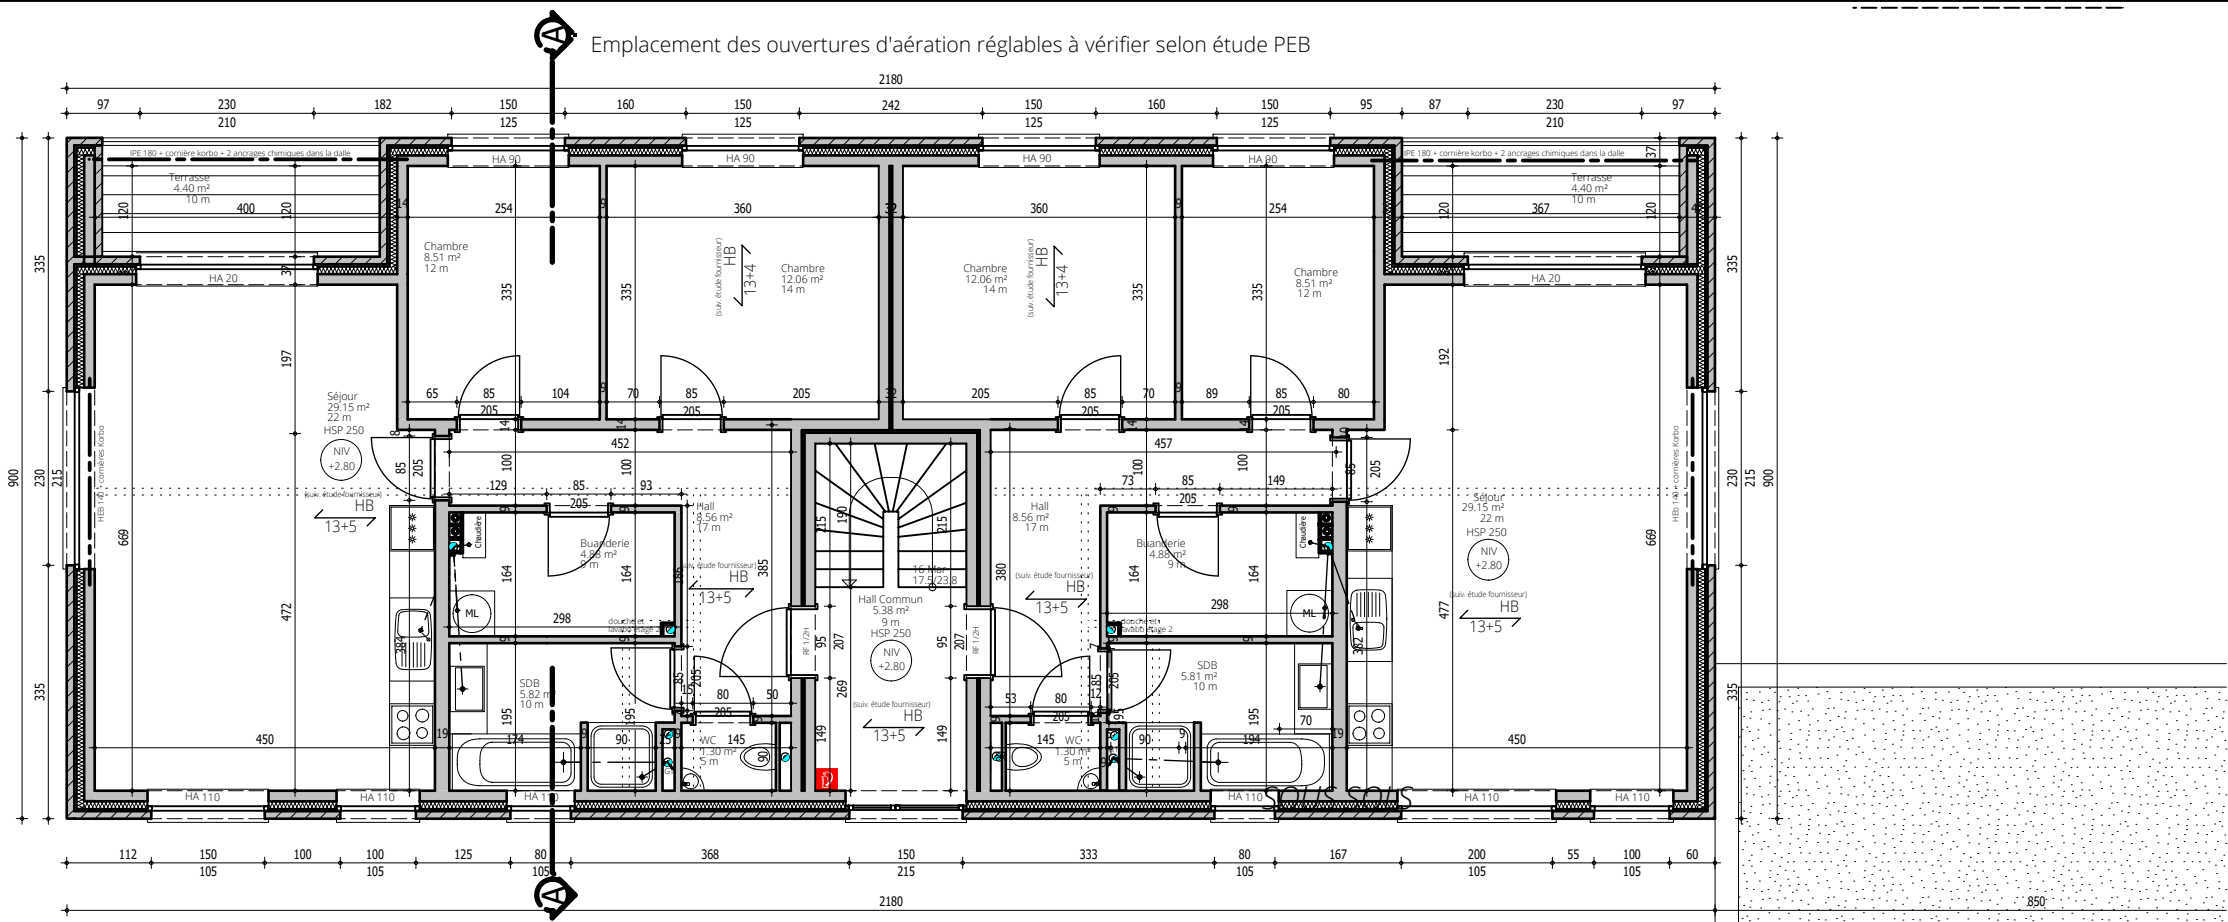


ETAGE 01

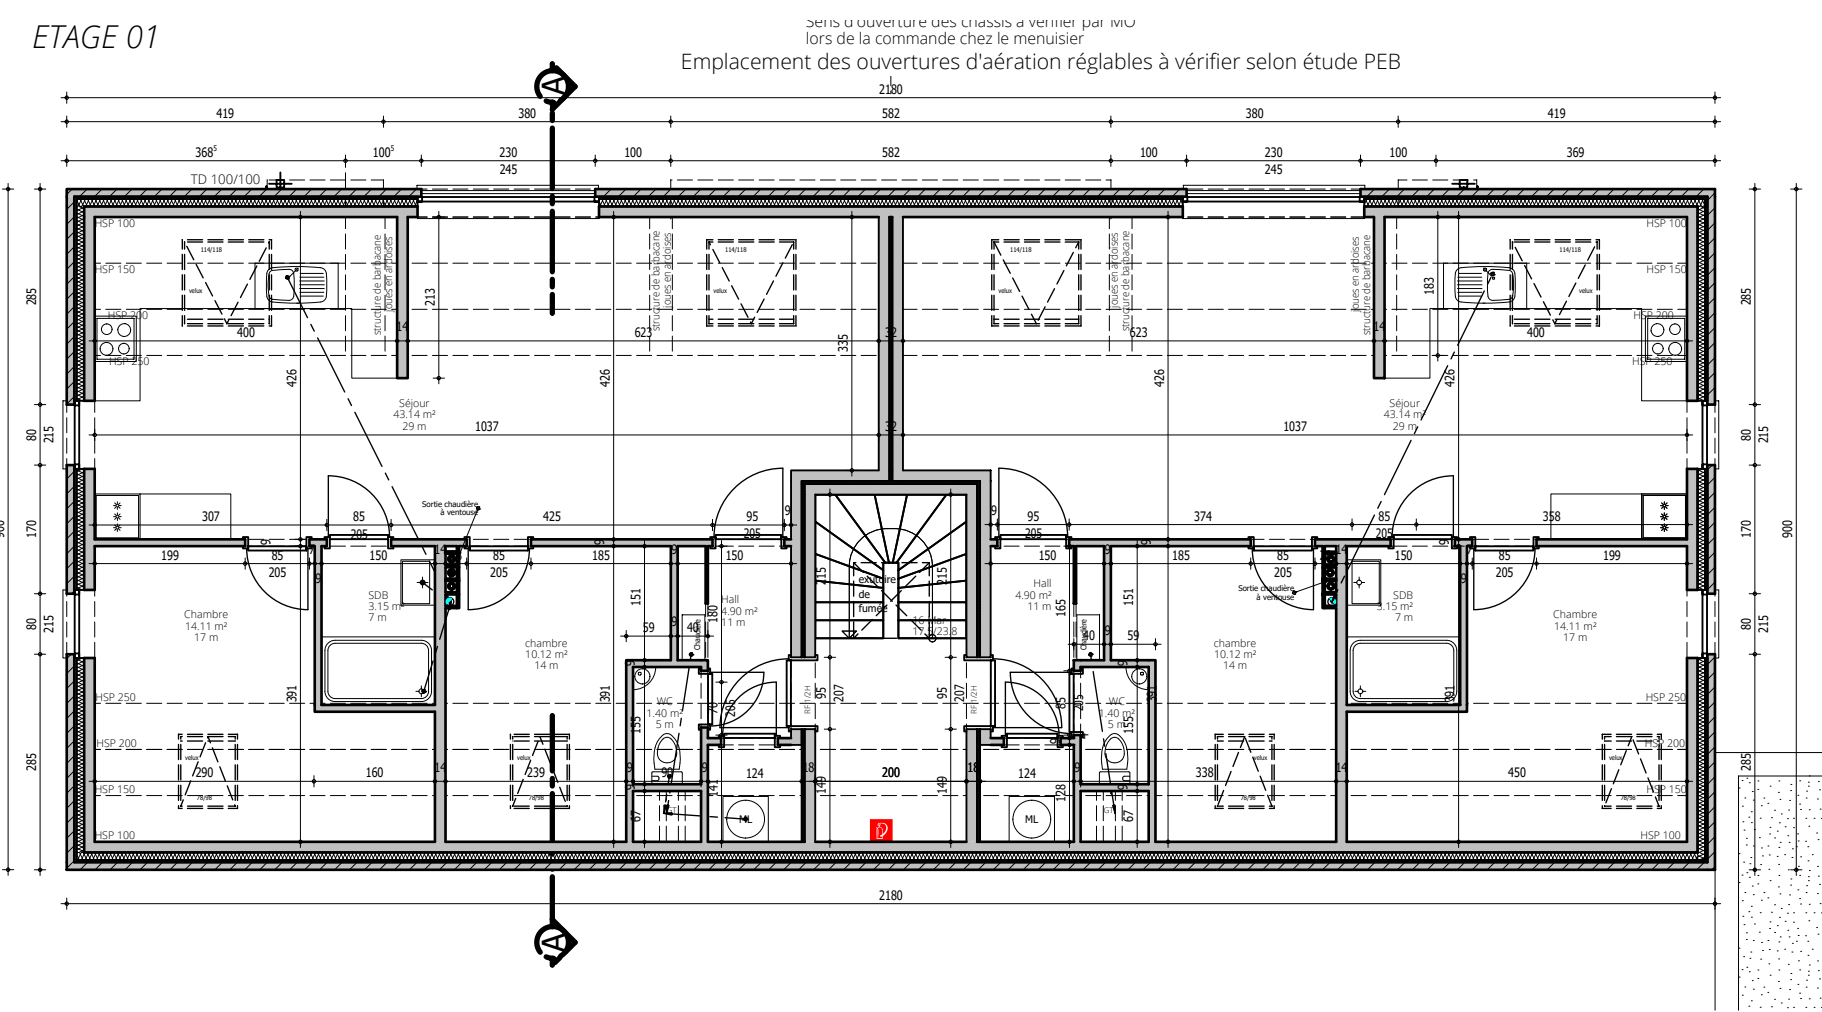



ETAGE 02

Plans 1/100 bloc 01

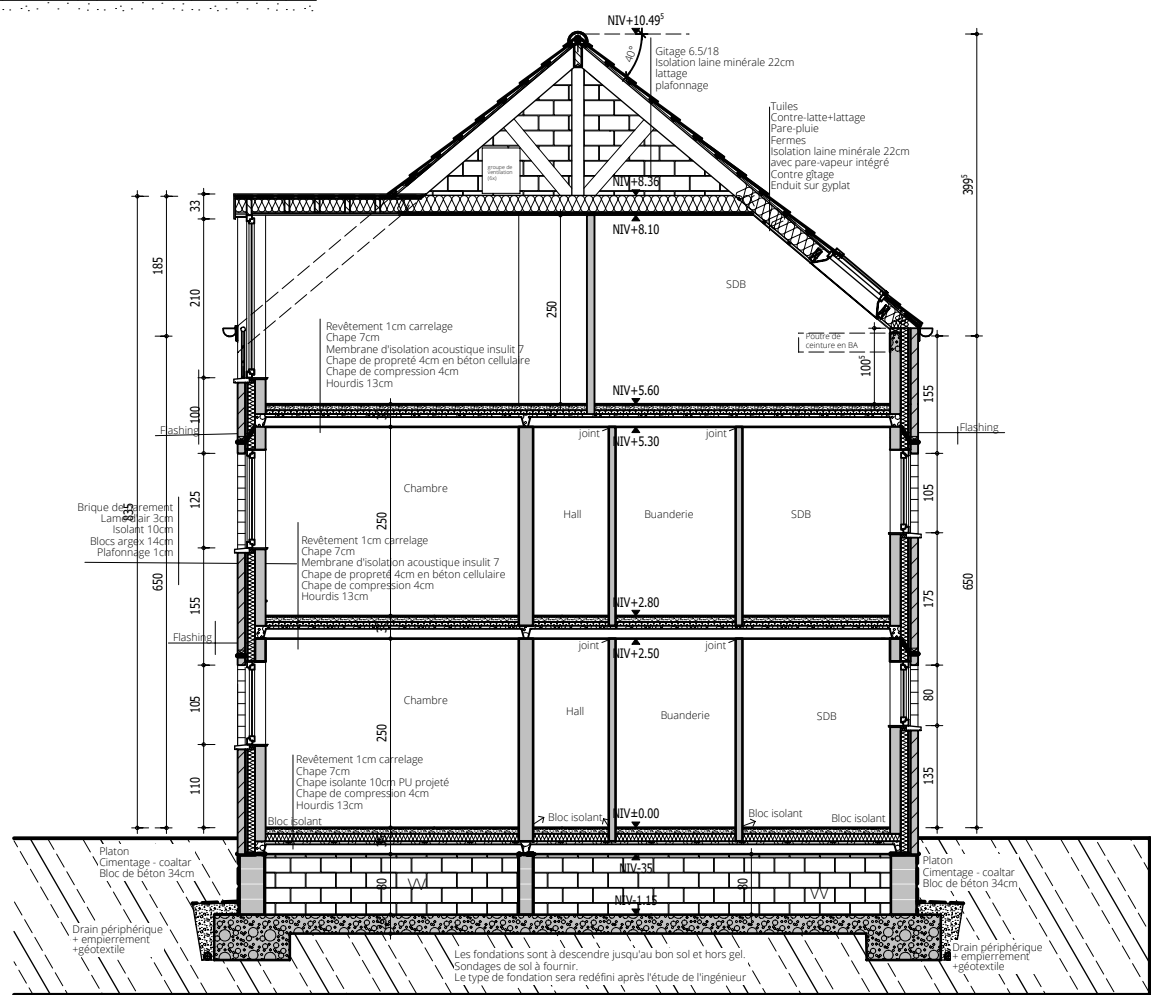

COUPE A

 BAJ ARCHITECTS	BAJ ARCHITECTS		LOGEMENTS ROYER												
	Contact : C.RENARD		Localisation : CORSWAREM							SP		CR		CR	
	T 04 223 33 10 / F 04 223 39 19		PLANS Ech.: 1/100							REDIGE		VERIFIE		APPR.	
	www.baj-architects.com info@baj-architects.com		C 1 5 0 7 1 A R - EXE							- 1 2 -		A R			

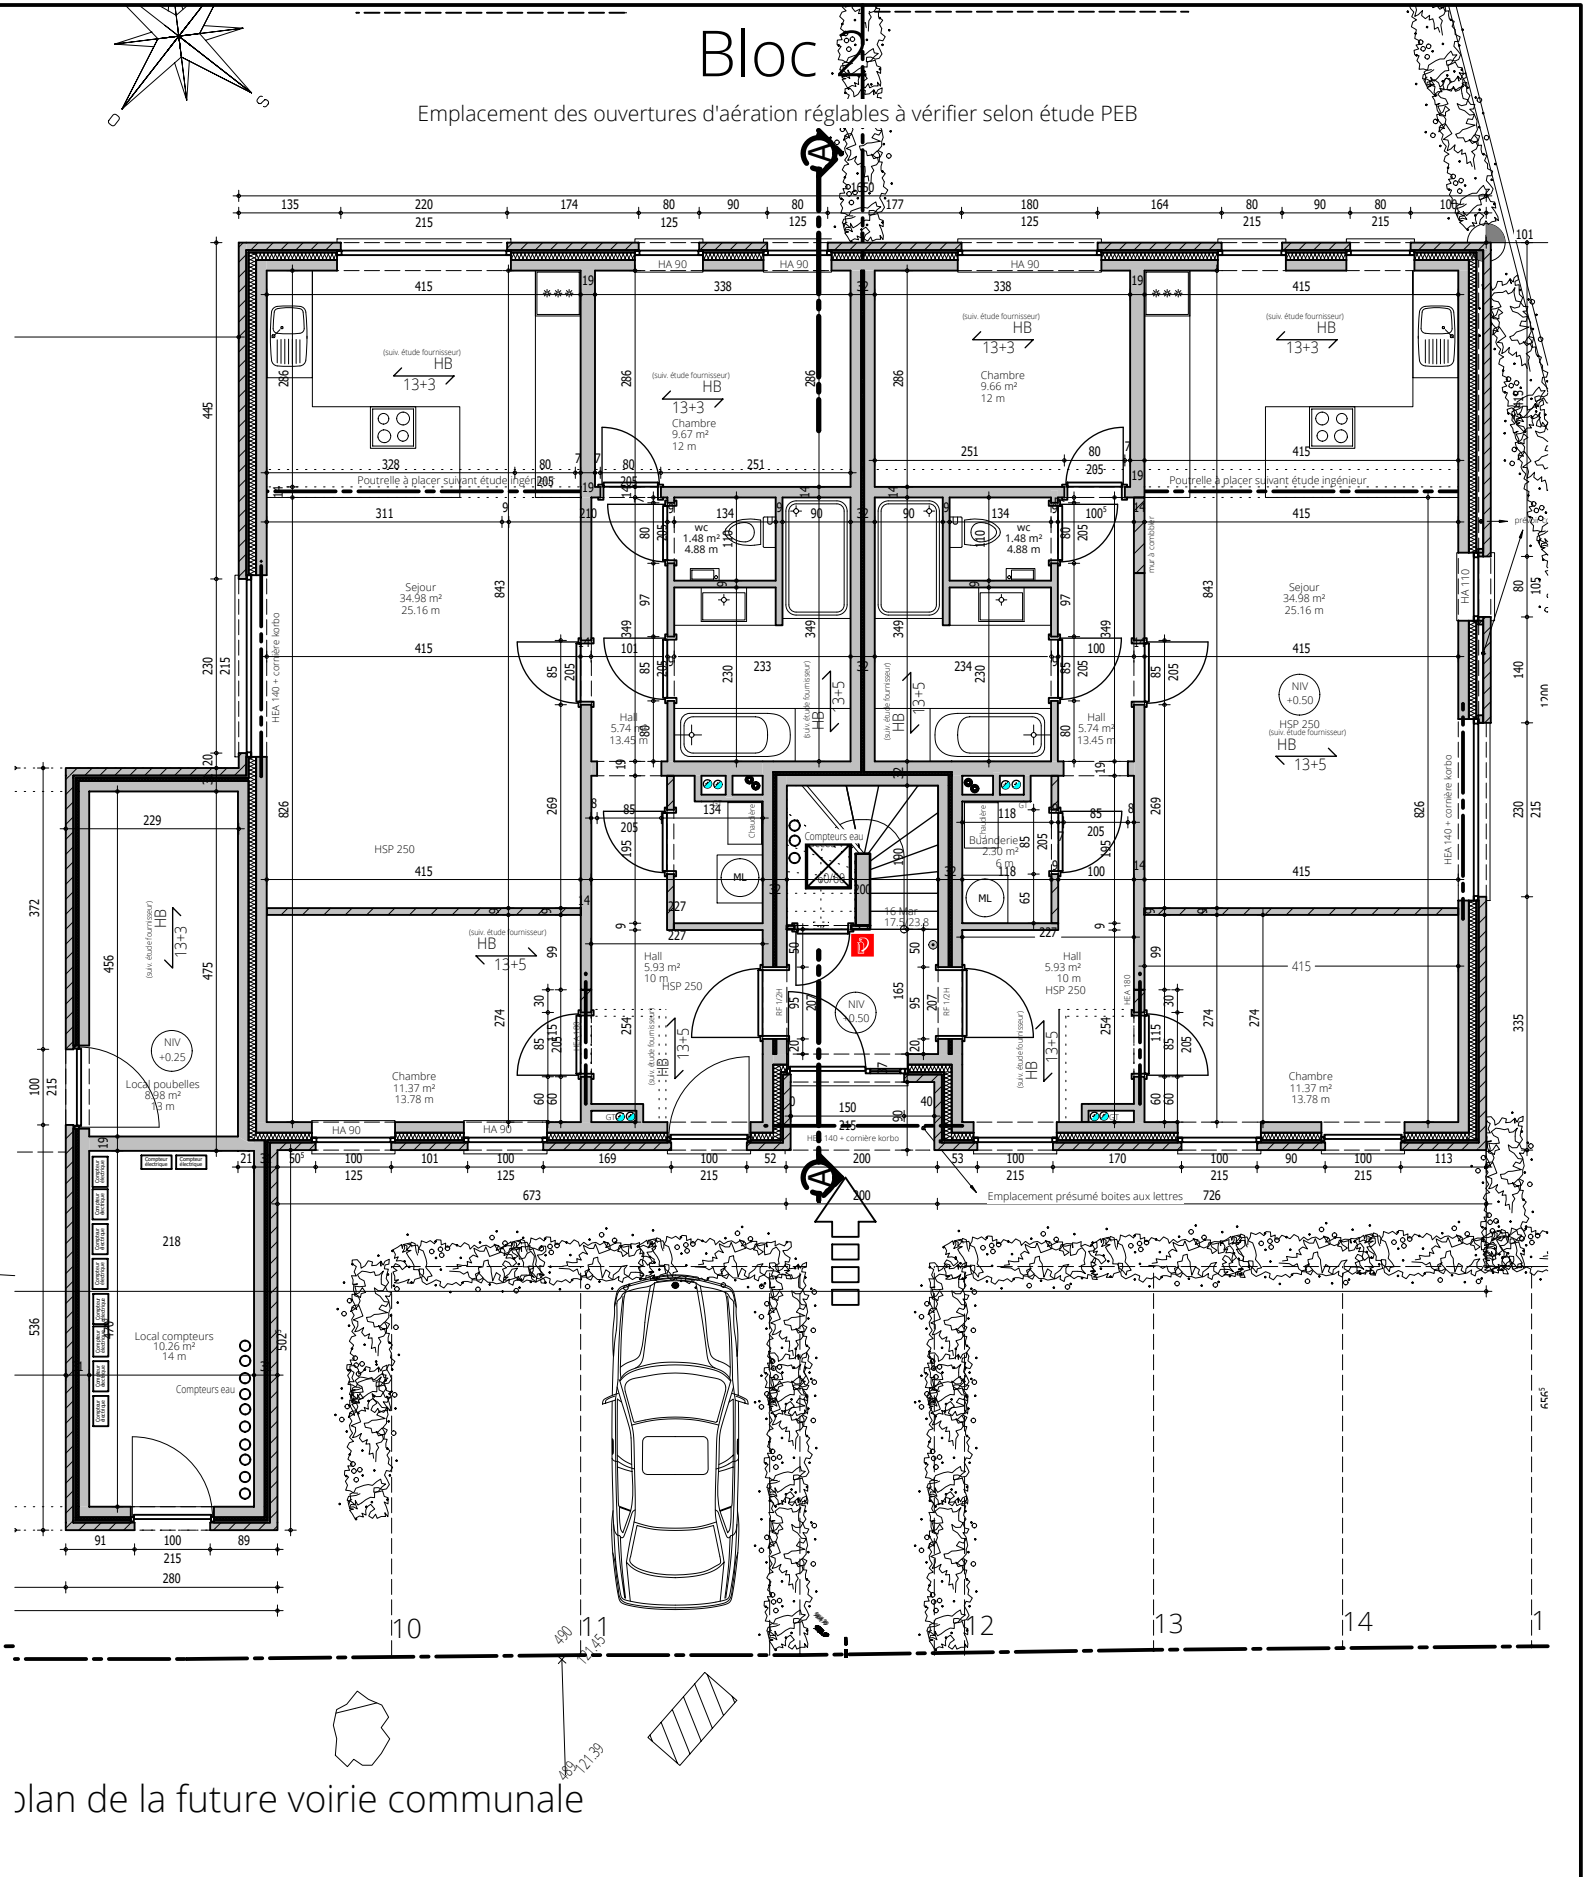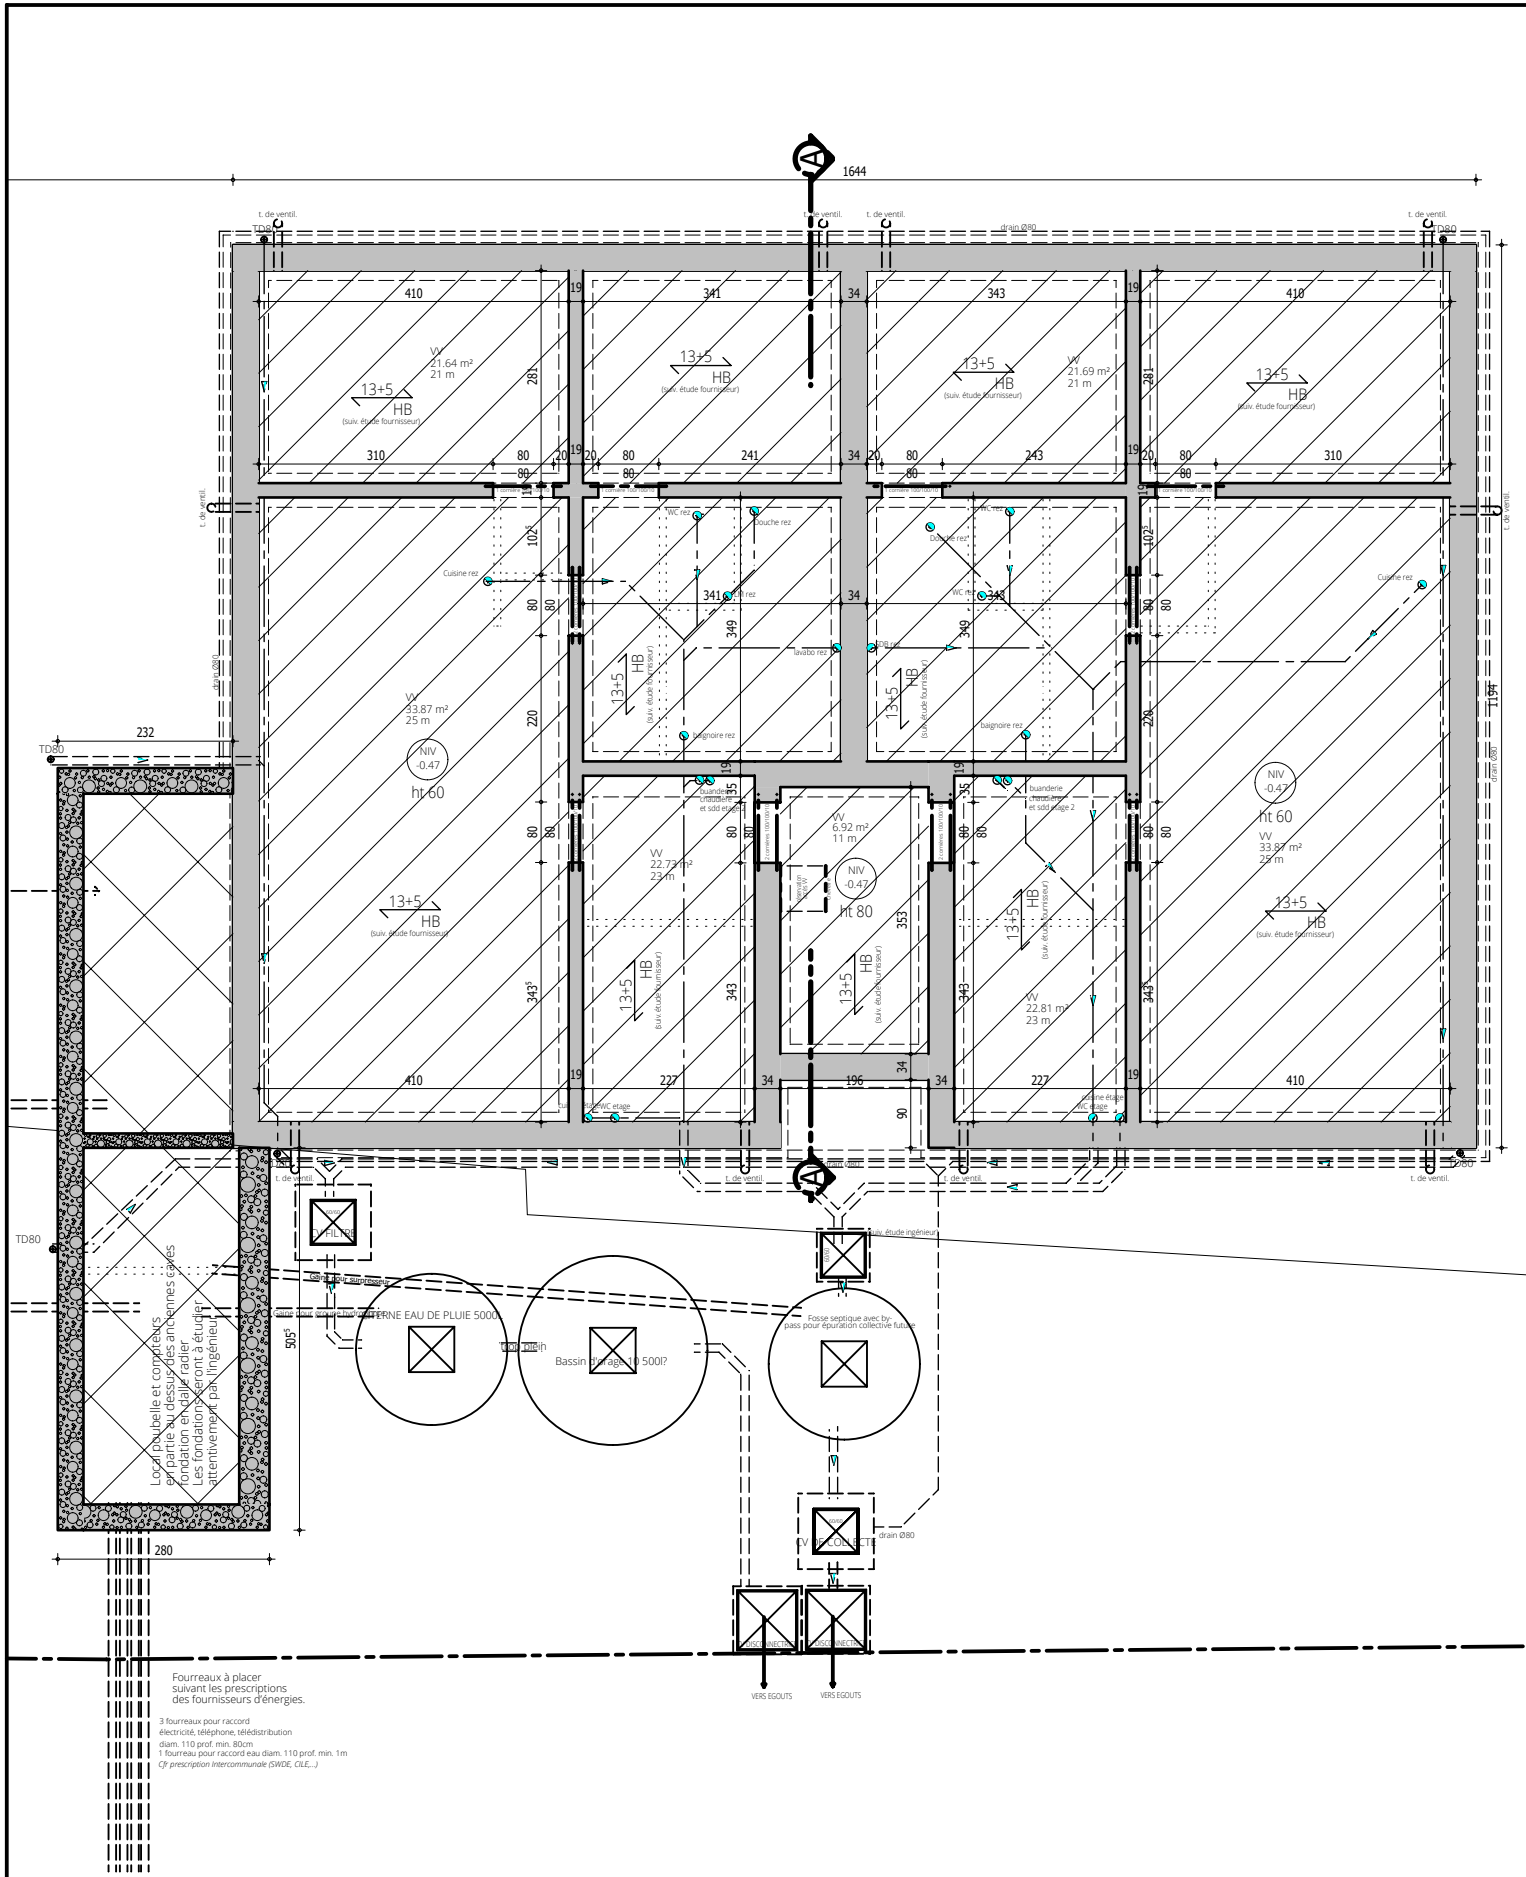

Sous Sol

Plans 1/100 bloc 02

Rez



BAJ ARCHITECTS
Contact : C.RENARD
T 04 223 33 10 / F 04 223 39 19
www.baj-architects.com
info@baj-architects.com


LOGEMENTS ROYER

Localisation : CORSWAREM


PLANS Ech.: 1/100

C 1 5 0 7 1 A R - EXE


SP	CR	CR
REDIGE	VERIFIE	APPR.
- 1	3	- A R

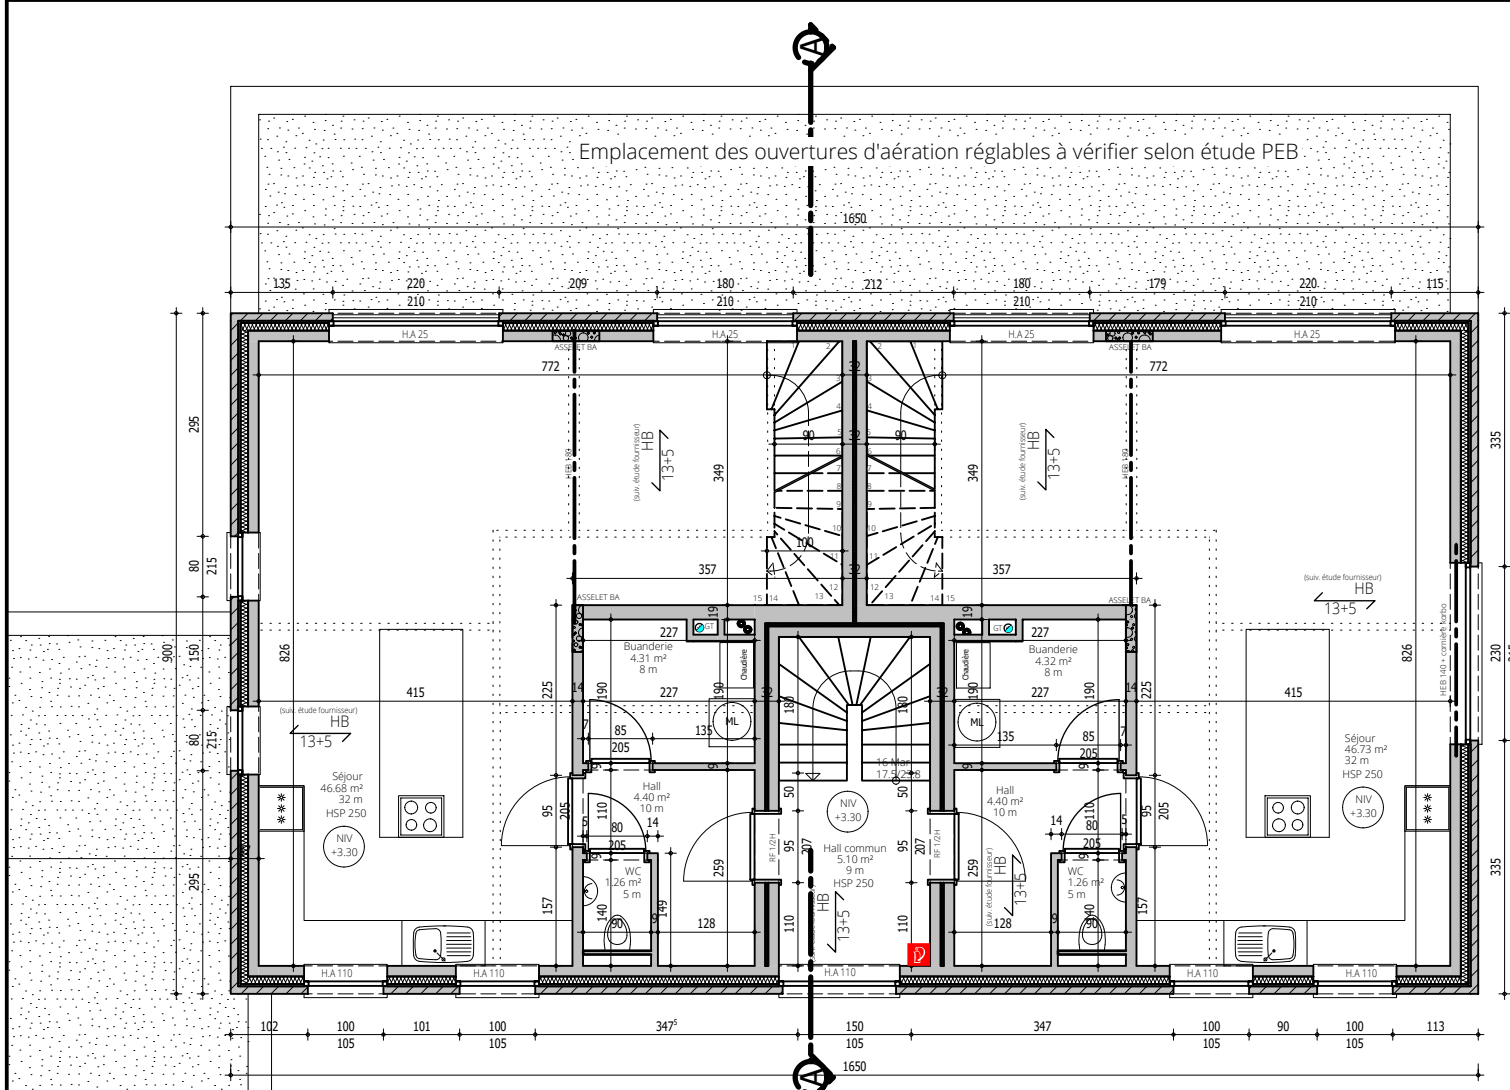

ETAGE 01

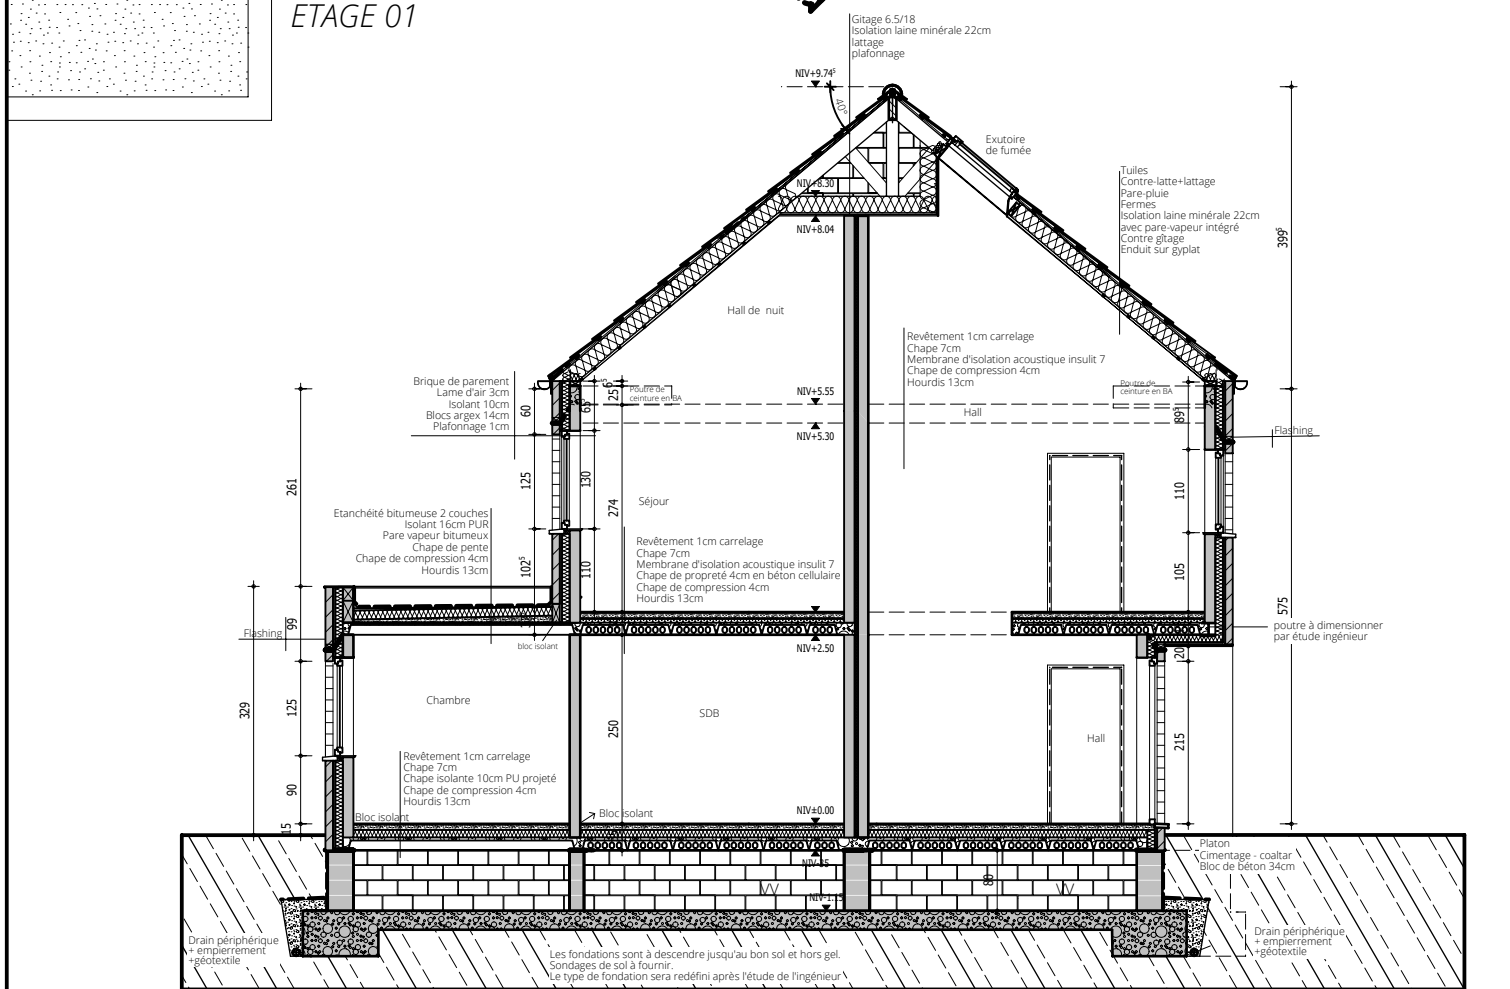

COUPE

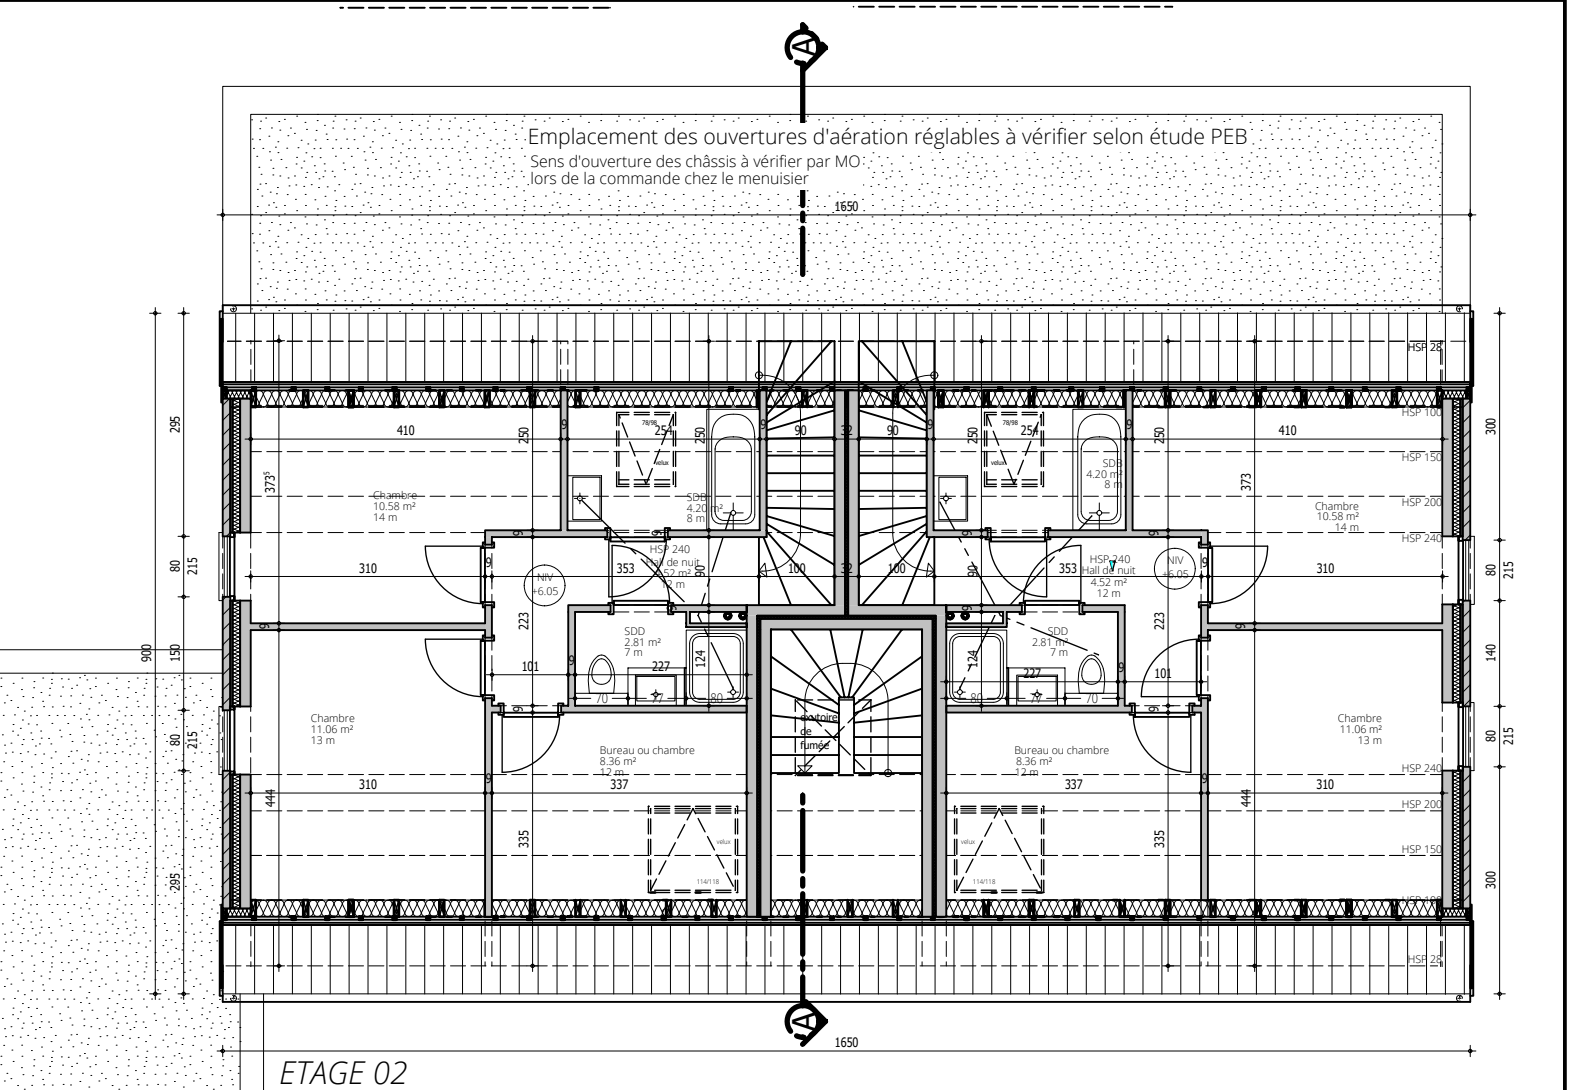

ETAGE 02

Plans 1/100 bloc 02



BAJ ARCHITECTS
Contact : C.RENARD
T 04 223 33 10 / F 04 223 39 19
www.baj-architects.com
info@baj-architects.com

LOGEMENTS ROYER
Localisation : CORSWAREM
PLANS Ech.: 1/100

SP	CR	CR
REDIGE	VERIFIE	APPR.
- 1	4	- A R

C 1 5 0 7 1 A R - EXE