


Implantation 1/200

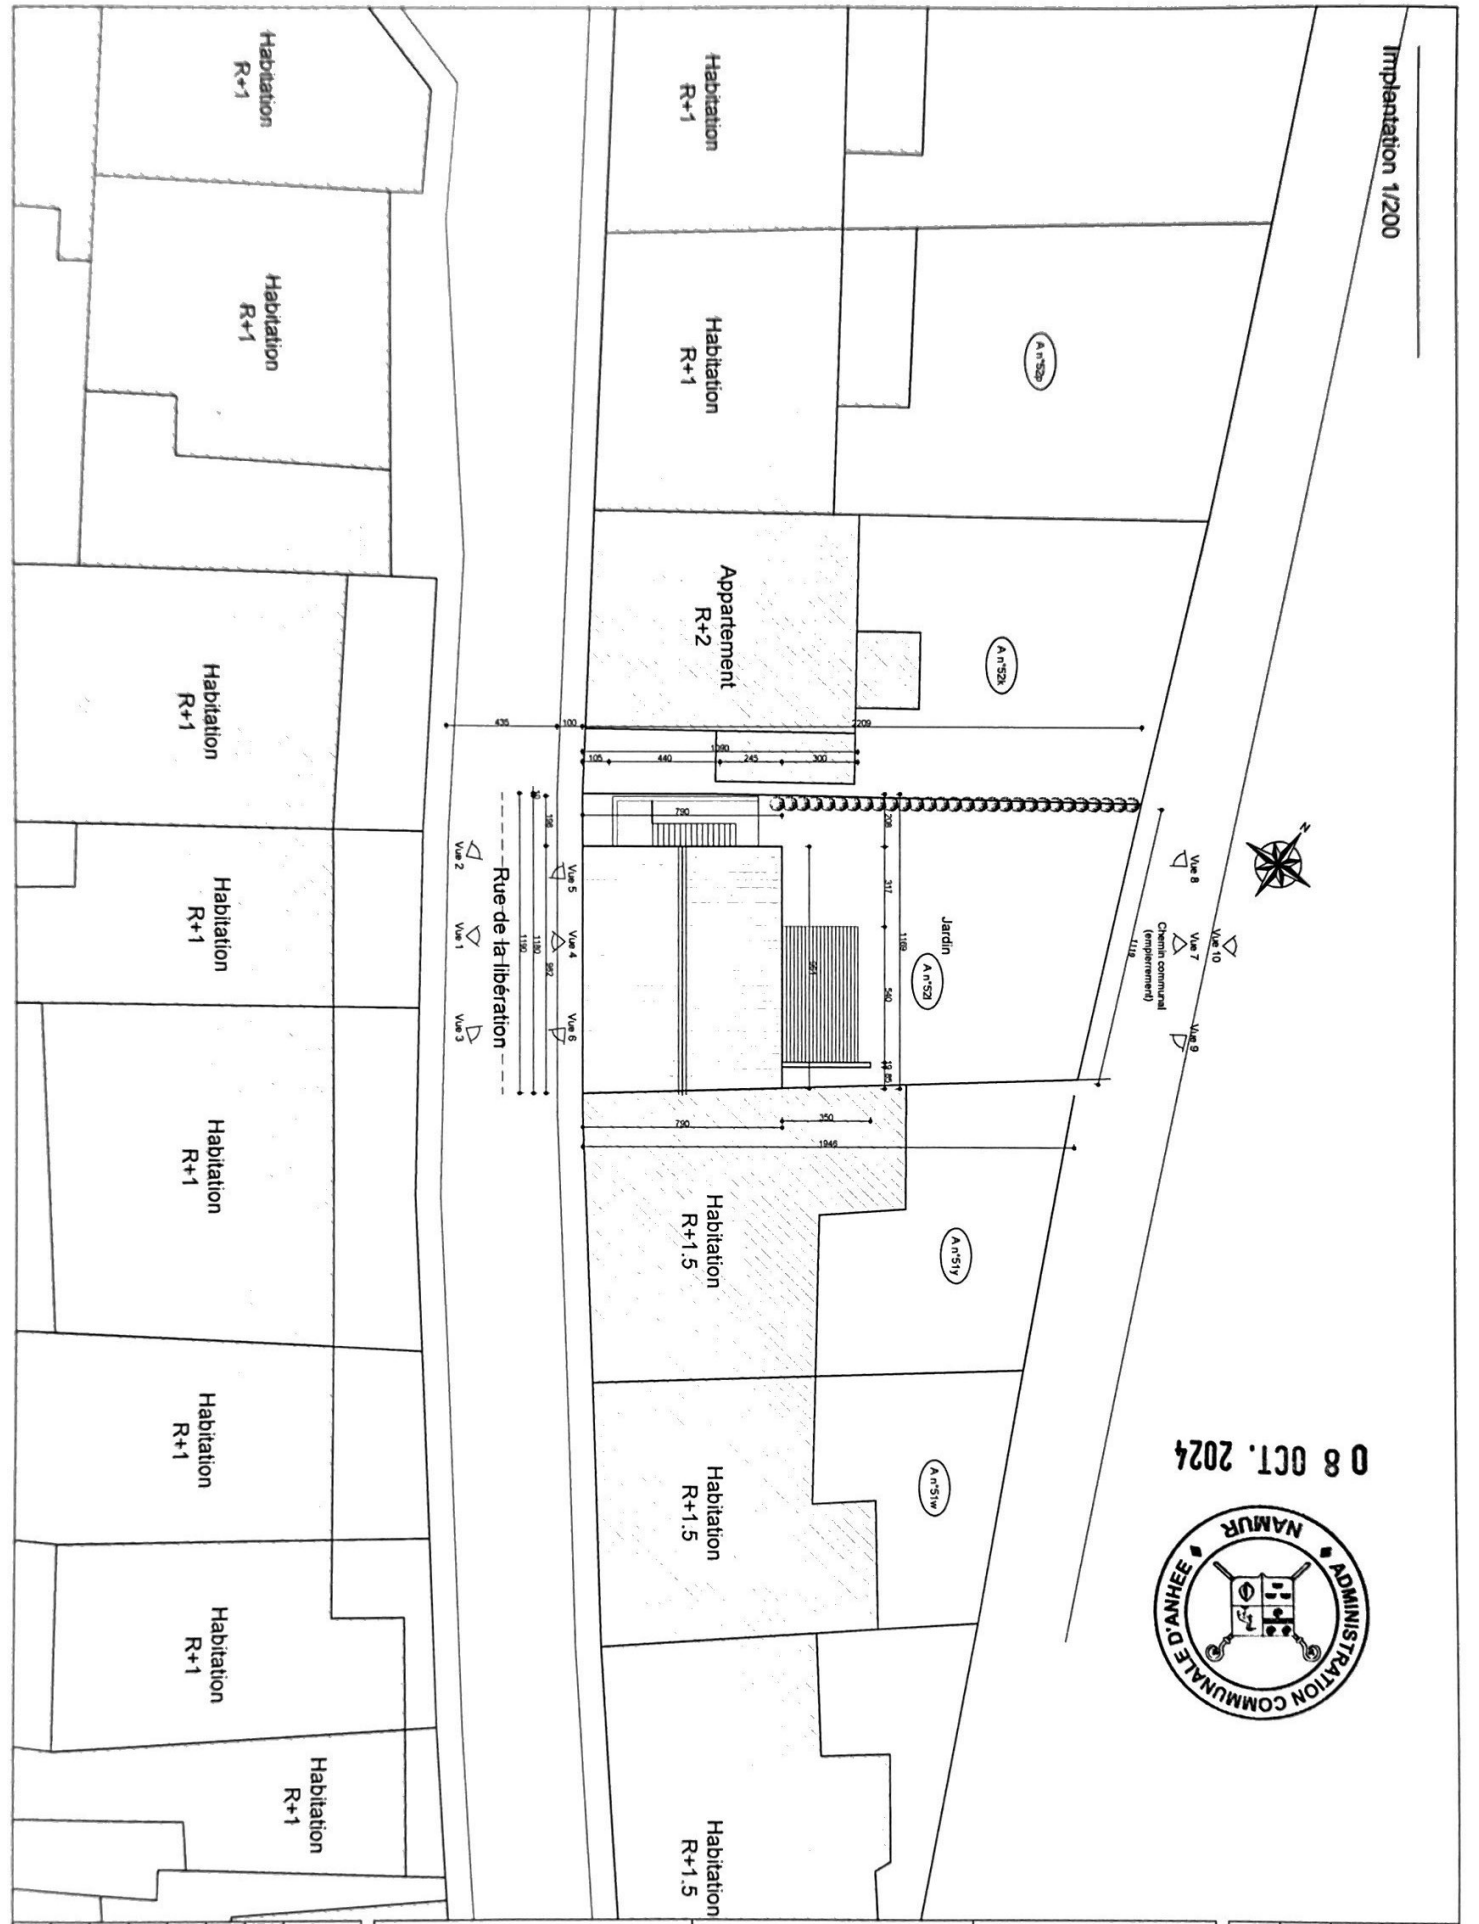

08 OCT. 2024

ADMINISTRATION COMMUNALE D'ANHEE
NAMUR



SITUATION PROJETEE	PLAN	01/09
	ECH.	1/200


CHANTIER
Rue de la Libération
5537 ANHEE
Cadastré : A 521

DEMANDEUR
Mr MOONS Lucas
Rue de la Libération, 23
5537 ANHEE
+32.471/47.14.80.
lucas.moons@hotmail.com

ARCHITECTE
CAUSSIN Vincent
Rue du Brondia, 17
6100 DAVE
+32.478/72.41.79
vincent.caussin@skynet.be

MOONS	LEV	
	AVP	26/02/2019
	DEV	
	VEN	
	PU	06/02/2020
	SOU	18/09/2020
EXE	04/12/2020	

Plan des Fondations

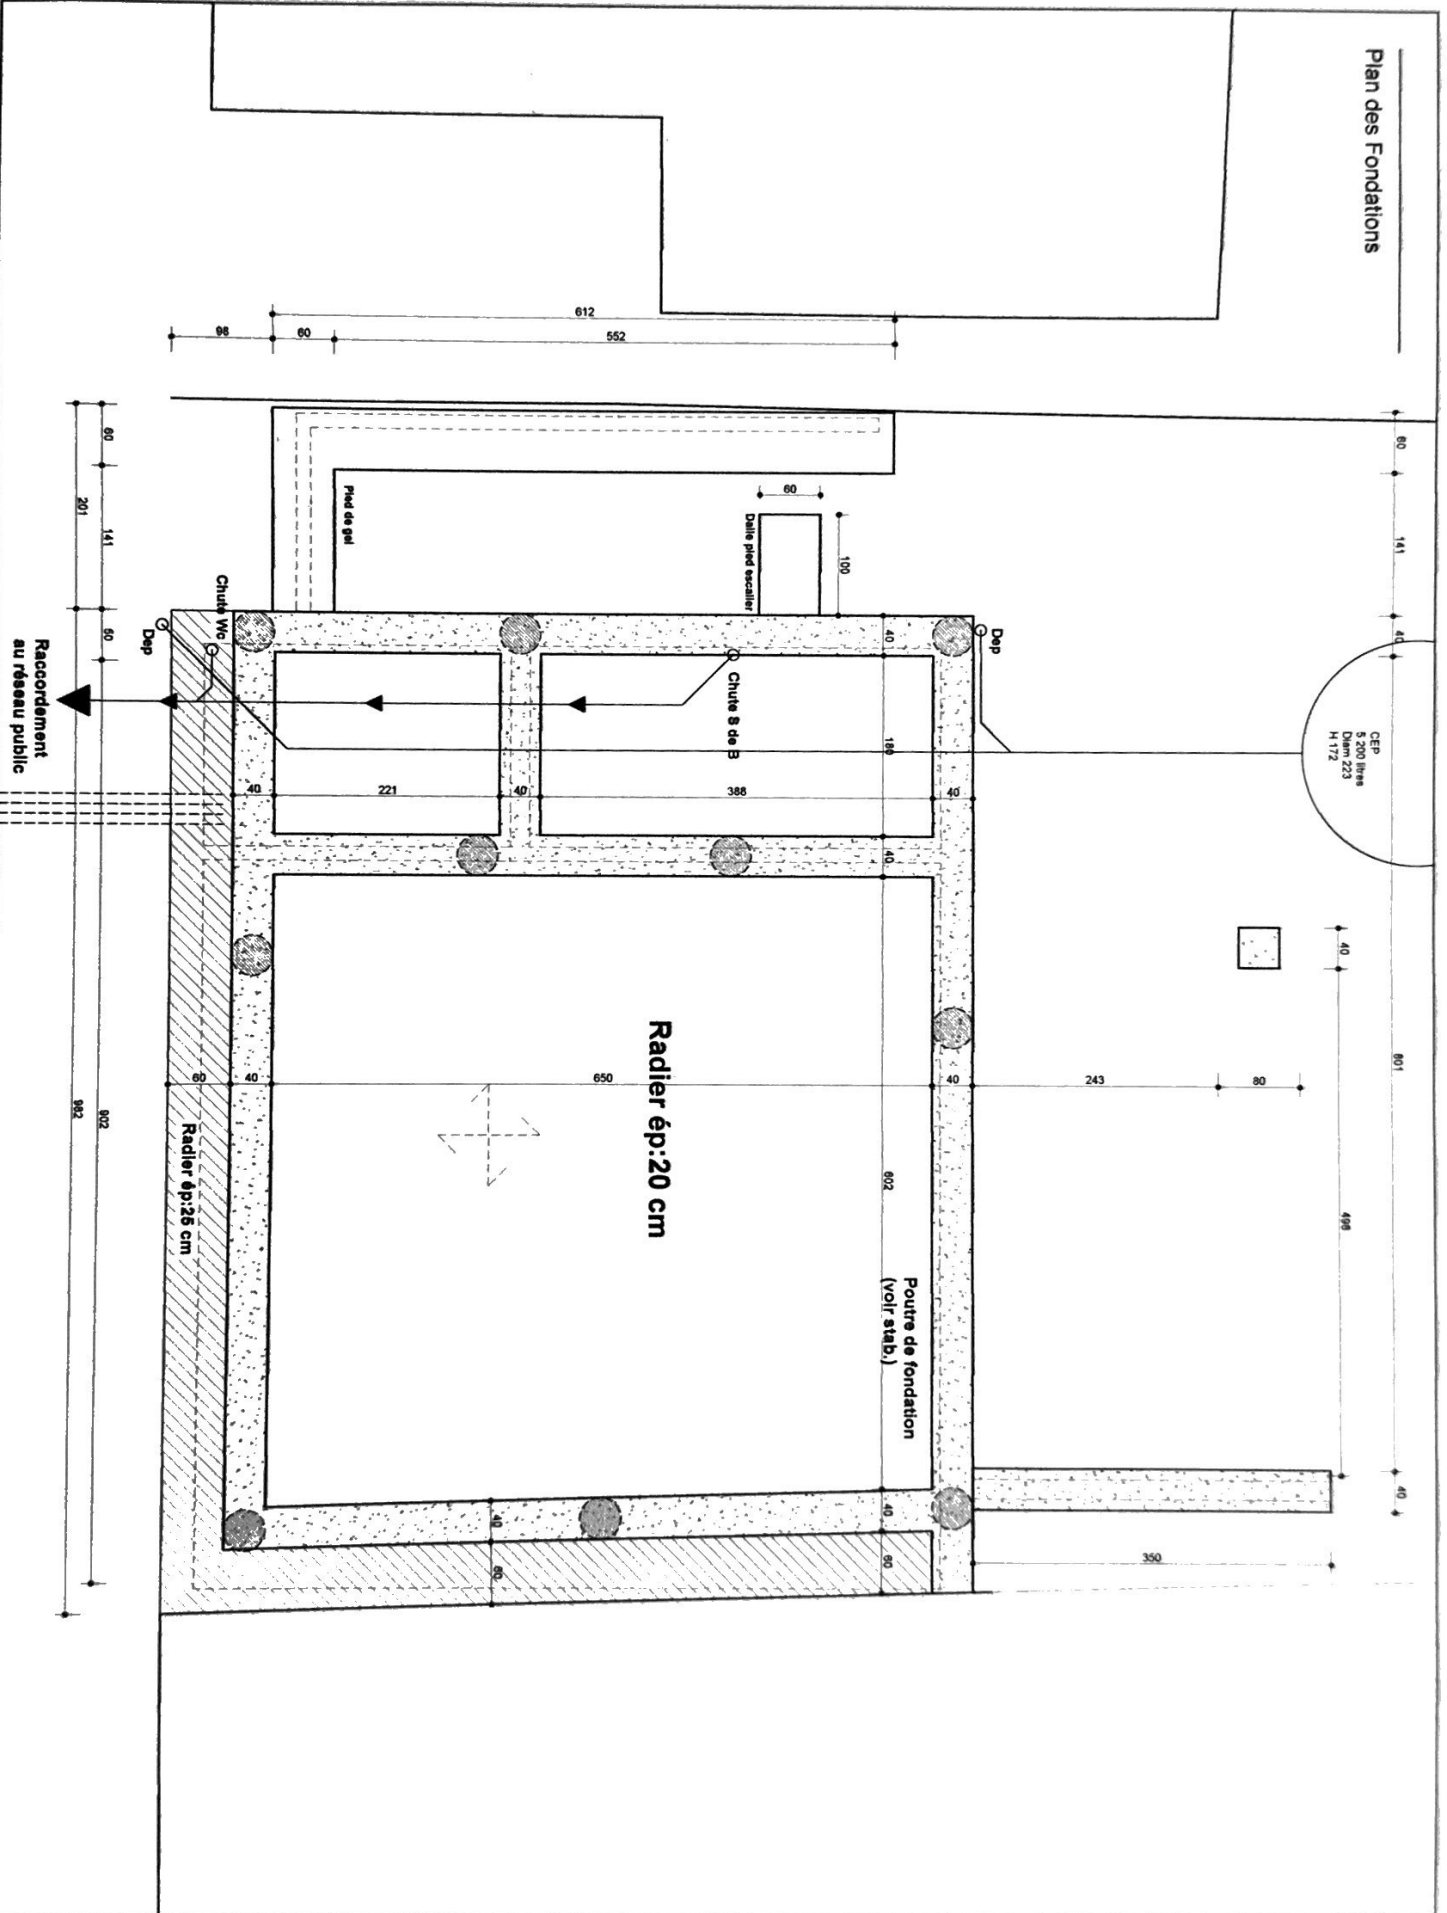

CEP
5 200 litres
Diam 223
H 172

EXE

SITUATION PROJETEE

PLAN 02/09

ECH 1/50

CHANTIER
Rue de la Libération
5537 ANHEE
Cadastré A 521


DEMANDEUR
Mr MOONS Lucas
Rue de la Libération, 23
5537 ANHEE
+32 47147 14 80.
lucas.moons@hotmail.com

ARCHITECTE
CAUSSIN Vincent
Rue du Brondia, 17
5100 DAVE
+32 478/72 41.79.
vincent.caussin@skynet.be


MOONS

LEV	
APP	29/02/2019
DEV	
VEN	
PU	06/02/2020
SOU	18/08/2020
EXE	04/12/2020

Rez-de-chaussée

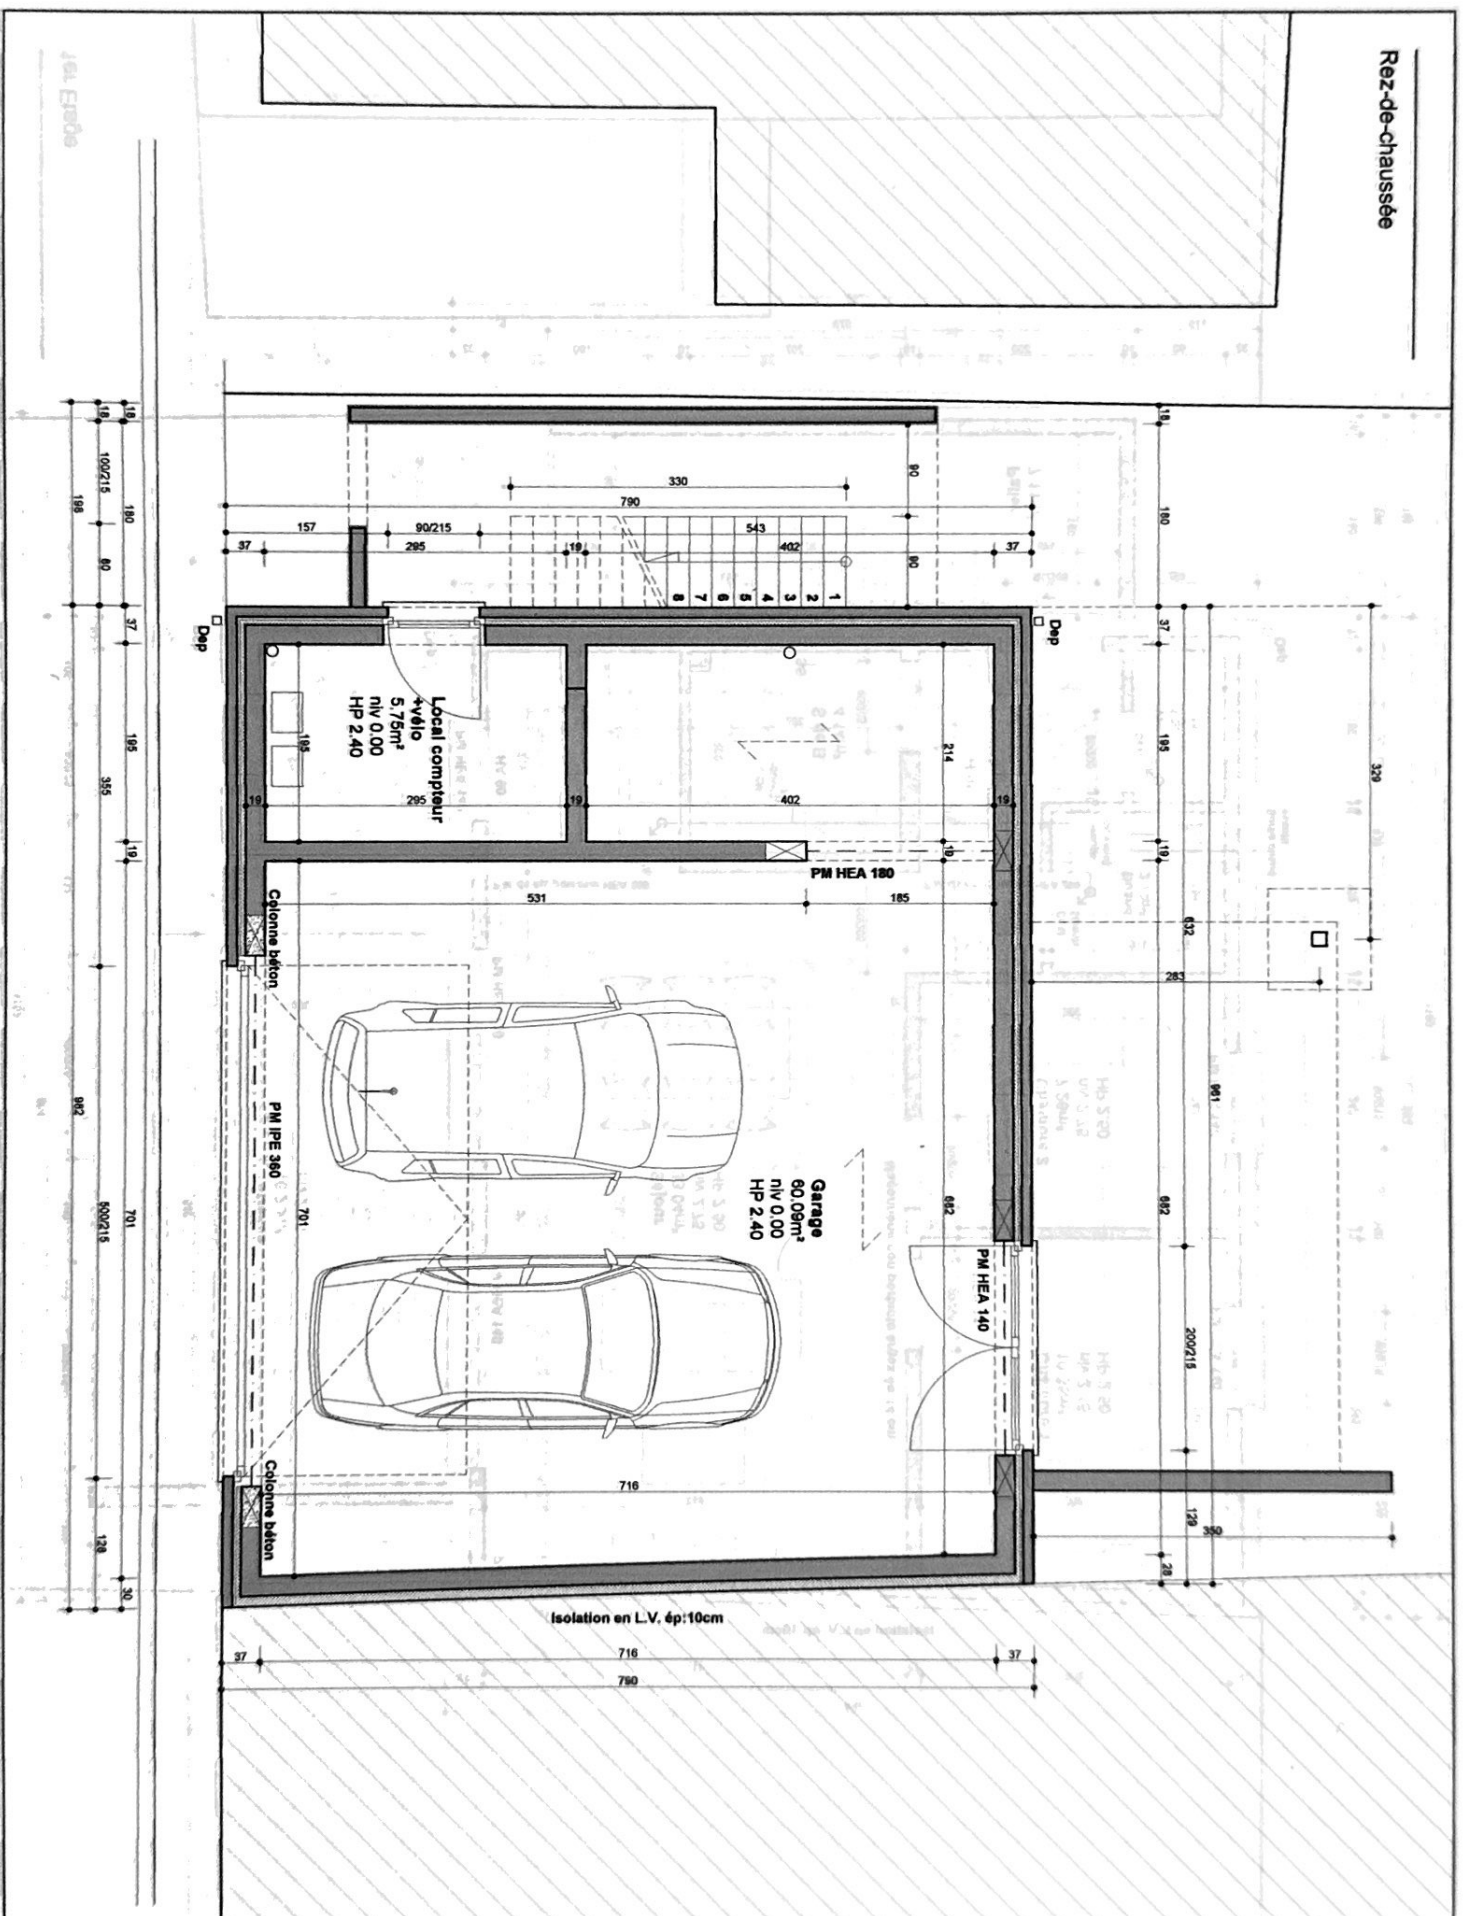

EXE	SITUATION PROJETEE	MOONS	ARCHITECTE	DEMANDEUR	CHANTIER
	PLAN		CAUSSIN Vincent Rue du Brondia, 17 5100 DAVE +32 478/72.41.79 vincent.caussin@skynet.be	Mr MOONS Lucas Rue de la Libération, 23 5537 ANHEE +32 471/47.14.80 lucas.moons@hotmail.com	Rue de la Libération 5537 ANHEE Cadastré : A 521
ECH.	03/09				
	1/50				
LEV					
AVP	25/02/2019				
DEV					
VEN					
PU	06/02/2020				
SCU	18/09/2020				
EXE	04/12/2020				

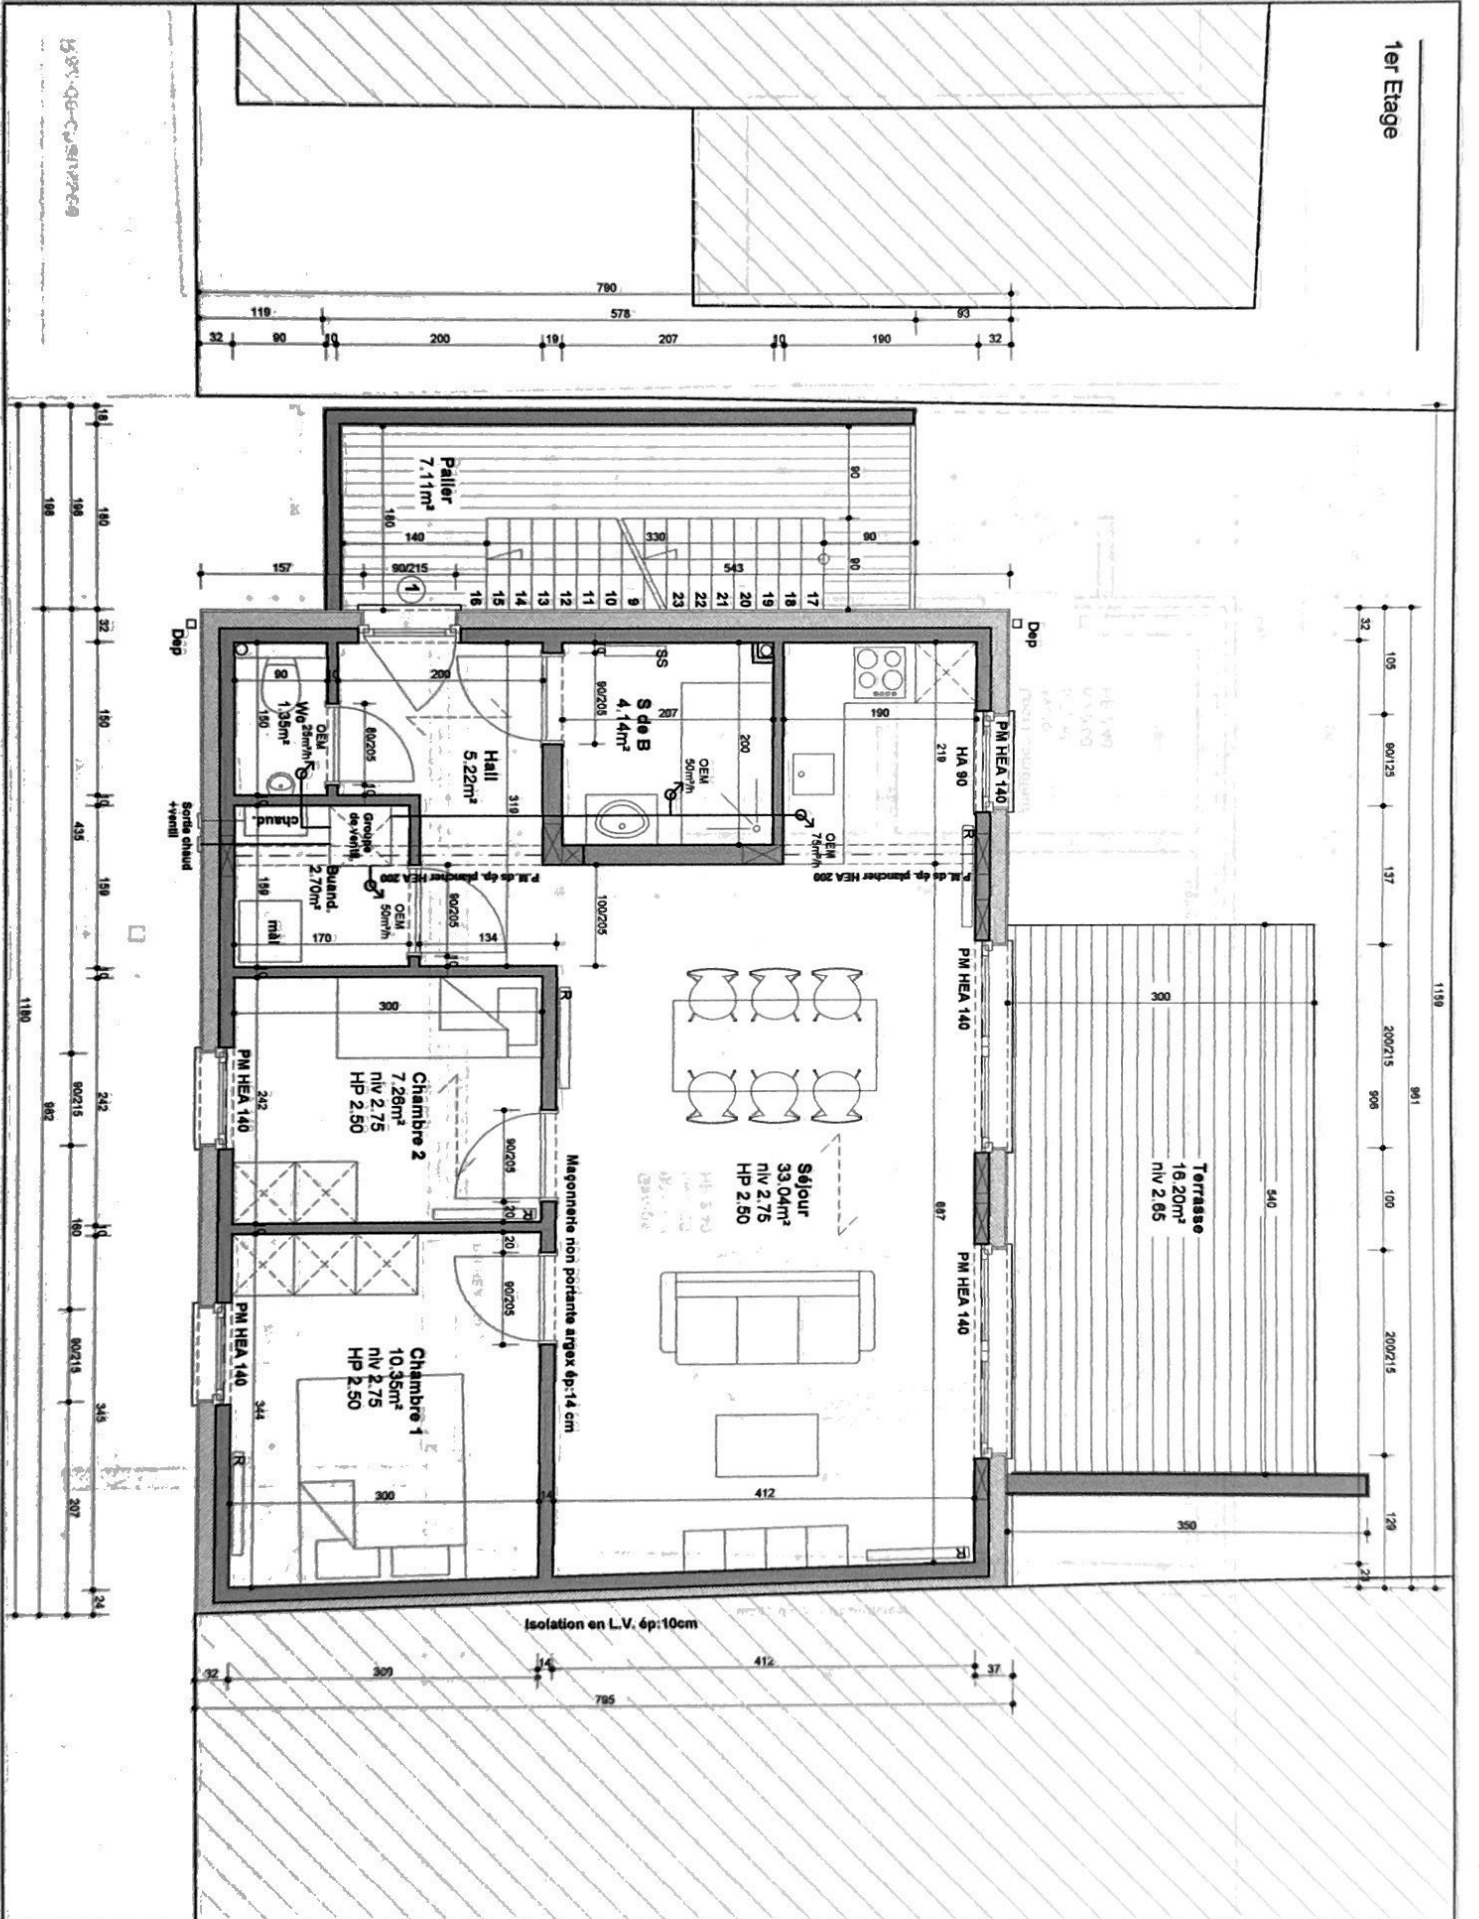

EXE

SITUATION PROJETEE

PLAN 04/09


ECH 1/50

CHANTIER
Rue de la Libération
5537 ANHEE
Cadastré : A 521

DEMANDEUR
Mr MOONS Lucas
Rue de la Libération, 23
5537 ANHEE
+32.47147.14.80.
lucas.moons@hotmail.com

ARCHITECTE
CAUSSIN Vincent
Rue du Brondia, 17
5100 DAVE
+32.47872.41.79.
vincent.caussin@skynet.be

MOONS	LEV	28/02/2019
	APP	28/02/2019
	DEV	
	VEN	
	PV	06/02/2020
SOU	18/08/2020	
EXE	04/12/2020	

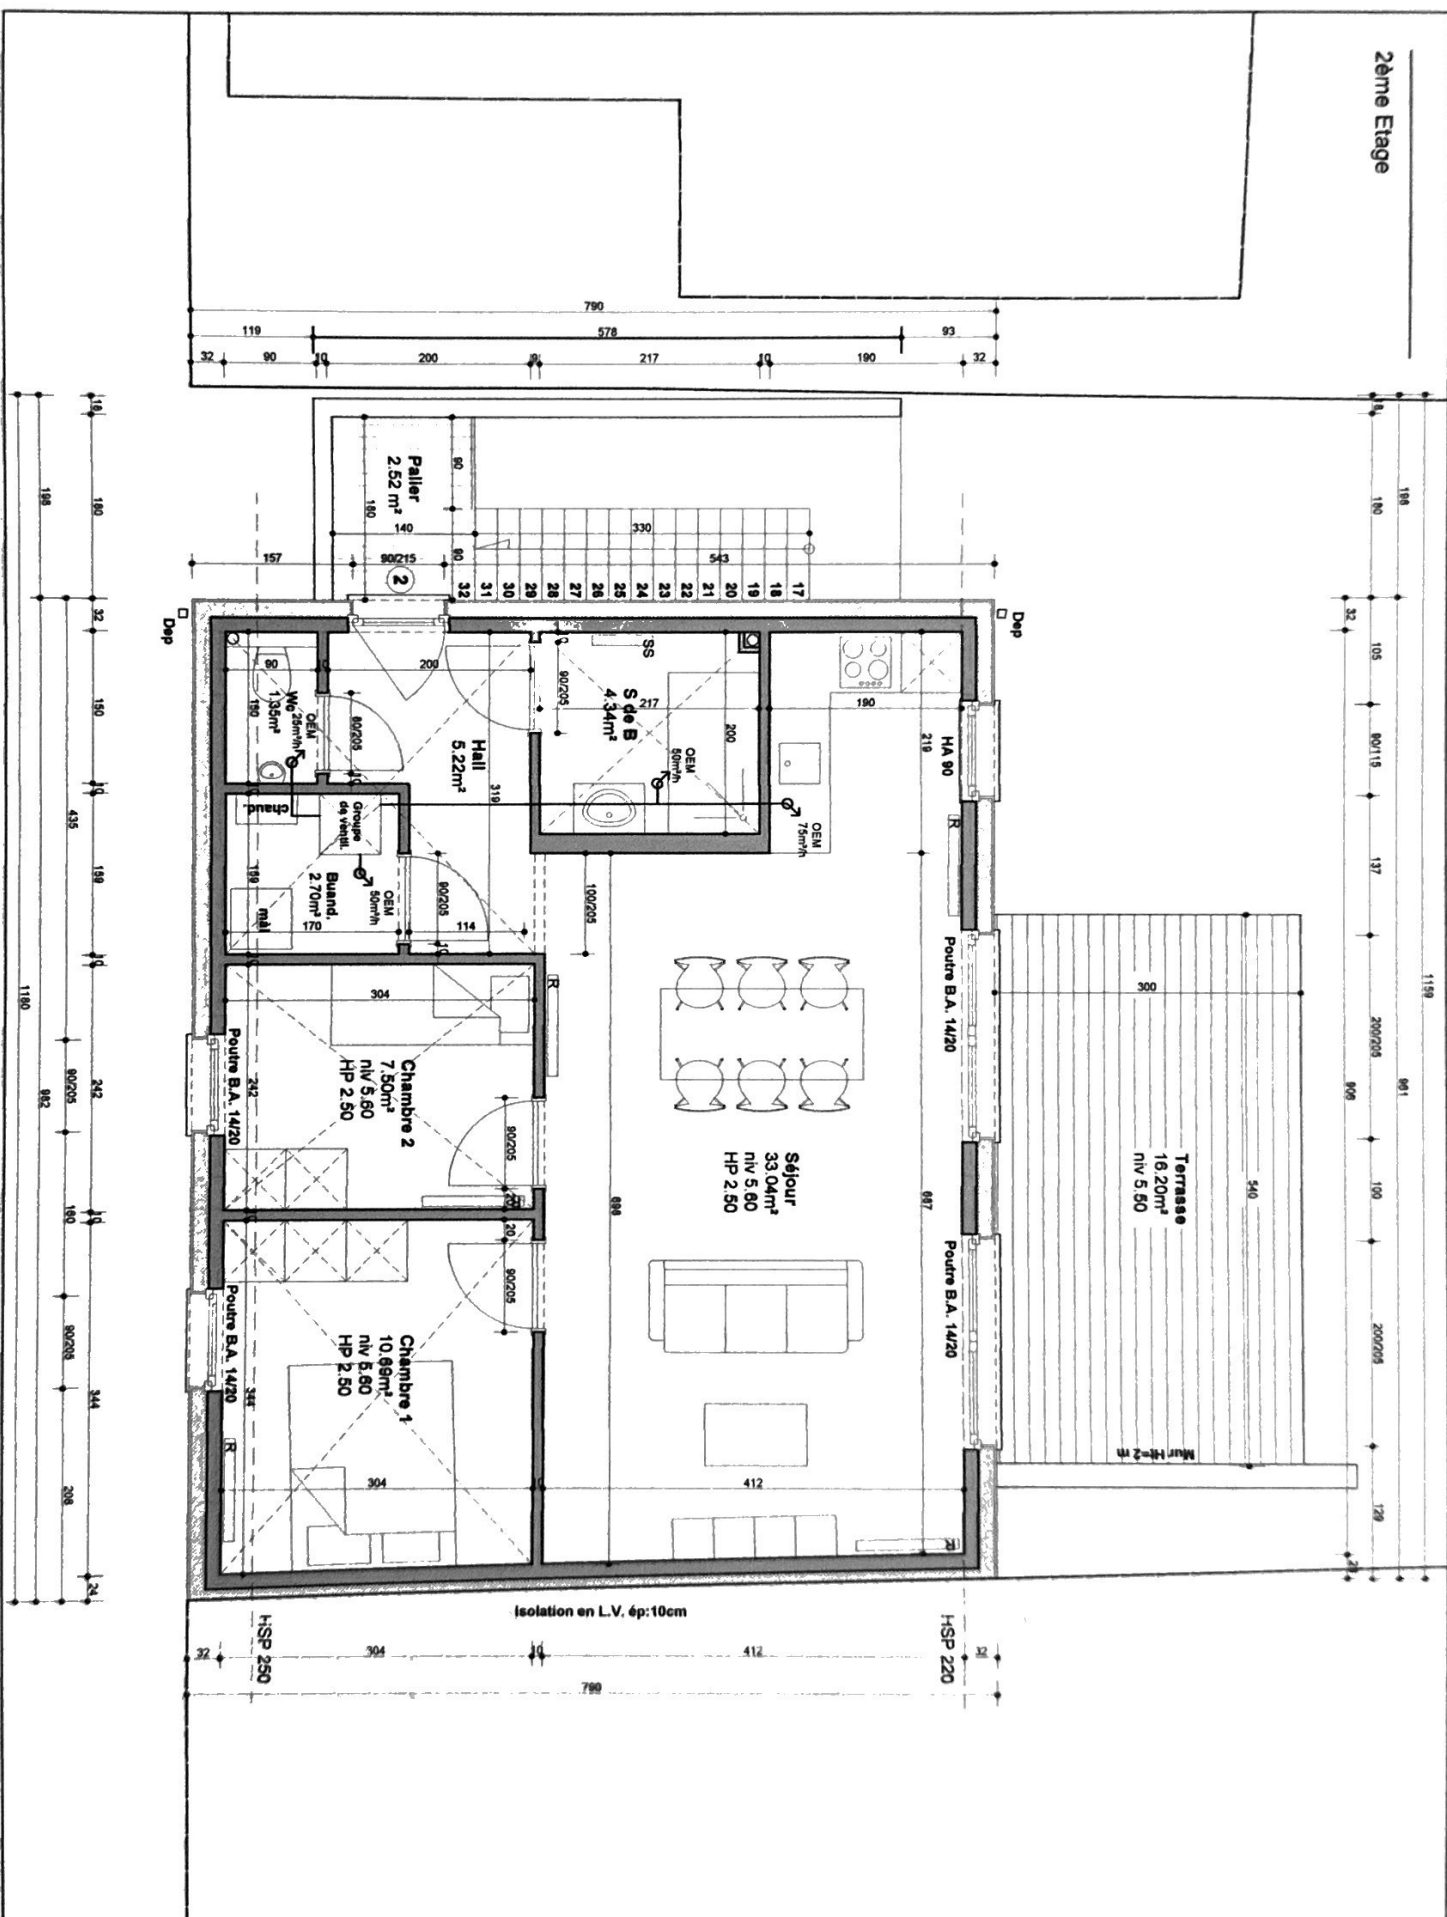

EXE

SITUATION PROJETEE

PLAN 05/09

ECH 1/50

CHANTIER
Rue de la Libération
5537 ANHEE
Cadastré : A 521

DEMANDEUR
Mr MOONS Lucas
Rue de la Libération, 23
5537 ANHEE
+32 471/47 14 80.
lucas.moons@hotmail.com

ARCHITECTE
CAUSSIN Vincent
Rue du Brondia, 17
5100 DAVE
+32 478/72 41 79.
vincent.causin@skynet.be

LEV	MOONS
AVP	25/02/2019
DEV	
VEN	
PU	08/02/2020
SOU	18/09/2020
EXE	04/12/2020