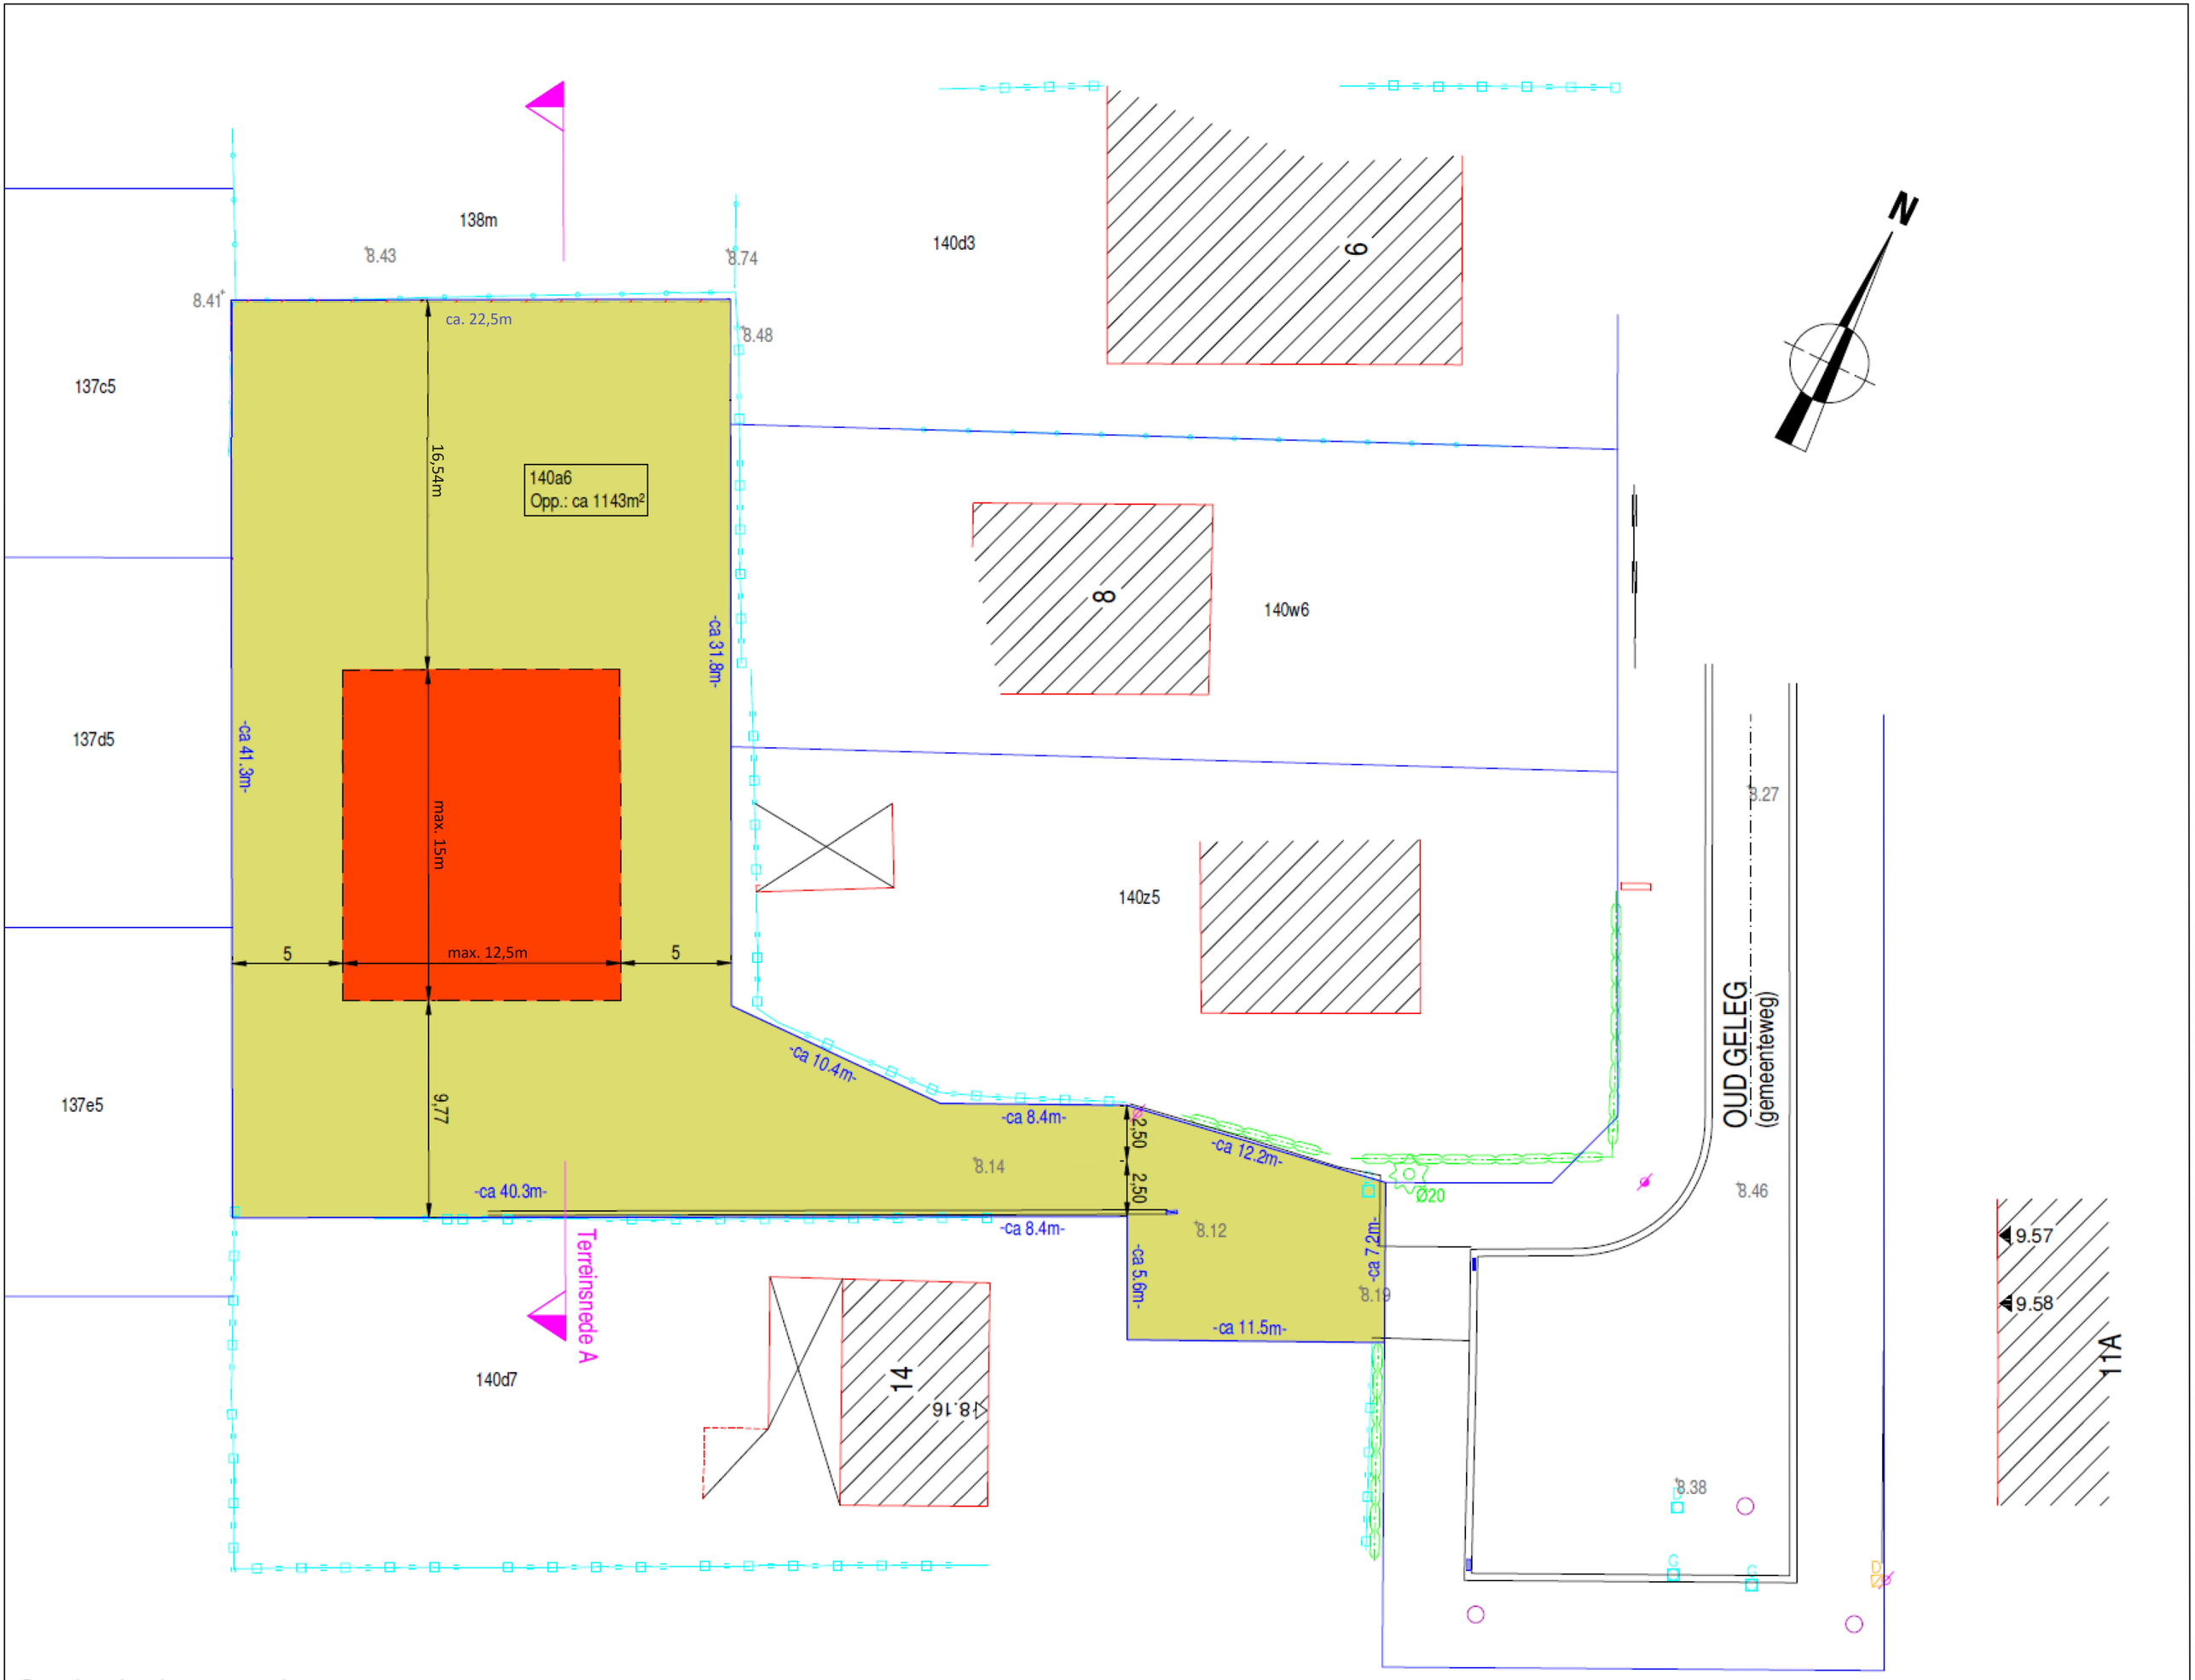

Opmetingsplan nieuwe toestand.

Schaal: 1/250