

Keuringsverslag van een elektrische laagspanning- en zeer lage spanningsinstallatie

CONFORM

Datum keuring: 30/01/2025

Inspecteur: Yoni Genicot

Mentor:

Installateur: Maxime Goris

ID-label:

Klantreferentie:

B.T.W. nr.:-

Merk en type meettoestel: Metrel Eurotest ET61557

Serienummer: 24030381

Datum verslag: 03/02/2025

Dit rapport vervangt rapport met rapportnummer 1809158

Plaats van het onderzoek

Straatnaam Pastorijstraat
Huisnummer 63
Busnummer
Postcode 3300
Gemeente TIENEN
Land België

Eigenaar

Naam Maxime Goris
Straatnaam Pastorijstraat
Huisnummer 63
Busnummer
Postcode 3300
Gemeente TIENEN
Land België

Installateur

Naam Maxime Goris
BTW nr. -
Telefoonnummer +32 492 85 41 14
E-mail Maximegoris1@outlook.com


Type : woning

EAN : 54

Teller Nr.: : 2371662

☒ Niet meegedeeld

Afbeelding schakel- en verdeelbord:

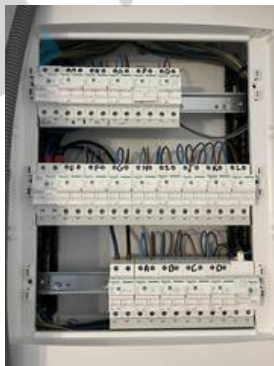

Aard onderzoek:

Controlebezoek van een huishoudelijke installatie volgens (KB 08/09/2019) - AREI Boek 1- 6.5. en 4.2.4.3.

Netbeheerder: FLUVIUS

Spanning: 1N400V

Meter / bord verbinding: 10 mm²

Max beveiliging: 40 A

Aantal borden: 1

Aantal kringen: 18

Aardelektrode: Verticaal of schuin in de grond gedreven staven, pennen of geleiders

Ri algemeen: 4,05 MΩ

RE: 5,00 Ω

OK

OK



DIFFERENTIEELSTROOMINRICHTING

IΔ (mA)	In (A)	In - andere (A)	IΔt	Type	Beveiligde kringen	Test	x 2,5
300	40		22,5kA2s (3000A)	A	18	OK	OK
30	40		22,5kA2s (3000A)	A	8	OK	OK
30	40		22,5kA2s (3000A)	A	5	OK	OK

BESCHRIJVING INSTALLATIE

Aantal kringen	Curve	Bescherming IN (A)	(andere)	P	Sectie (mm²)
Zie schema	-	-		-	-
Visueel nazicht (algemeen)	OK	Directe aanraking	OK	Indirecte aanraking	OK
Aansluitingen	OK	schema in bijlage door Aceg vzw	NA		
Equipotentiale verbindingen	OK	Doorsnede geleiders	OK		
Continuïteit	OK	Verlichting / toestellen	OK		

OPMERKINGEN - INBREUKEN - NOTA'S

nota/note 2 Geen inbreuken vastgesteld.

nota/note 27 Het EAN-nummer kon ons niet meegedeeld worden tijdens onze rondgang.

BESLUIT

- ☒ De elektrische installatie voldoet aan de voorschriften van het KB 08/09/2019 - AREI Boek 1. Het volgende controlebezoek is te voorzien voor 30/1/2050
- ☒ De nodige maatregelen werden genomen, zodat de ingangsklemmen van de automatische differentieelstroominrichting, geplaatst aan het begin van de installatie, ontoegankelijk zijn gemaakt door verzegeling.
- ☒ Het (de) eendraadsschema(s) en het (de) situatieplan(nen) werd(en) door het erkend organisme voor gezien getekend.

Deze pdf-versie van het keuringsverslag is de originele versie en mag worden verspreid..

Aantal bijlage(n):

VRIJGAVE VAN HET KEURINGSVERSLAG

Inspectietijd: van 14:13 tot 14:53

De inspecteur Yoni Genicot

Het verslag dient te worden bewaard in het dossier van de elektrische installatie.
Elke wijziging dient te worden vermeld in het elektrisch dossier.
Elk ongeval overkomen van personen en te wijten, rechte reeks of onrechtstreeks, aan de aanwezigheid van de elektrische installatie dient onmiddellijk meegedeeld te worden aan de algemene Directie Energie van de Federale Overheidsdienst Economie.


Kwaliteit
De reproductie van dit document is enkel toegelaten in zijn integrale vorm en enkel met het schriftelijk akkoord van het controleorganisme en de aanvrager.
De keuring beperkt zich tot de zichtbare en normaal toegankelijke delen van de installatie.

Voor vragen of algemene voorwaarden verwijzen wij graag naar www.aceg.be

BE53 0689 0209 2953 | BTW BE0839.866.481


Stappenplan voor een installatie die conform is:			
Stap 1	Stap 2	Stap 3	Stap 4
Lees dit proces-verbaal zorgvuldig en besteed aandacht aan de eventuele nota's	Als u grote wijzigingen of uitbreidingen aan de installatie aanbrengt, moet u deze laten controleren.	De volgende periodieke keuring is voorzien voor 30/1/2050	ACEG staat tot uw dienst voor alle noodzakelijke keuringen.



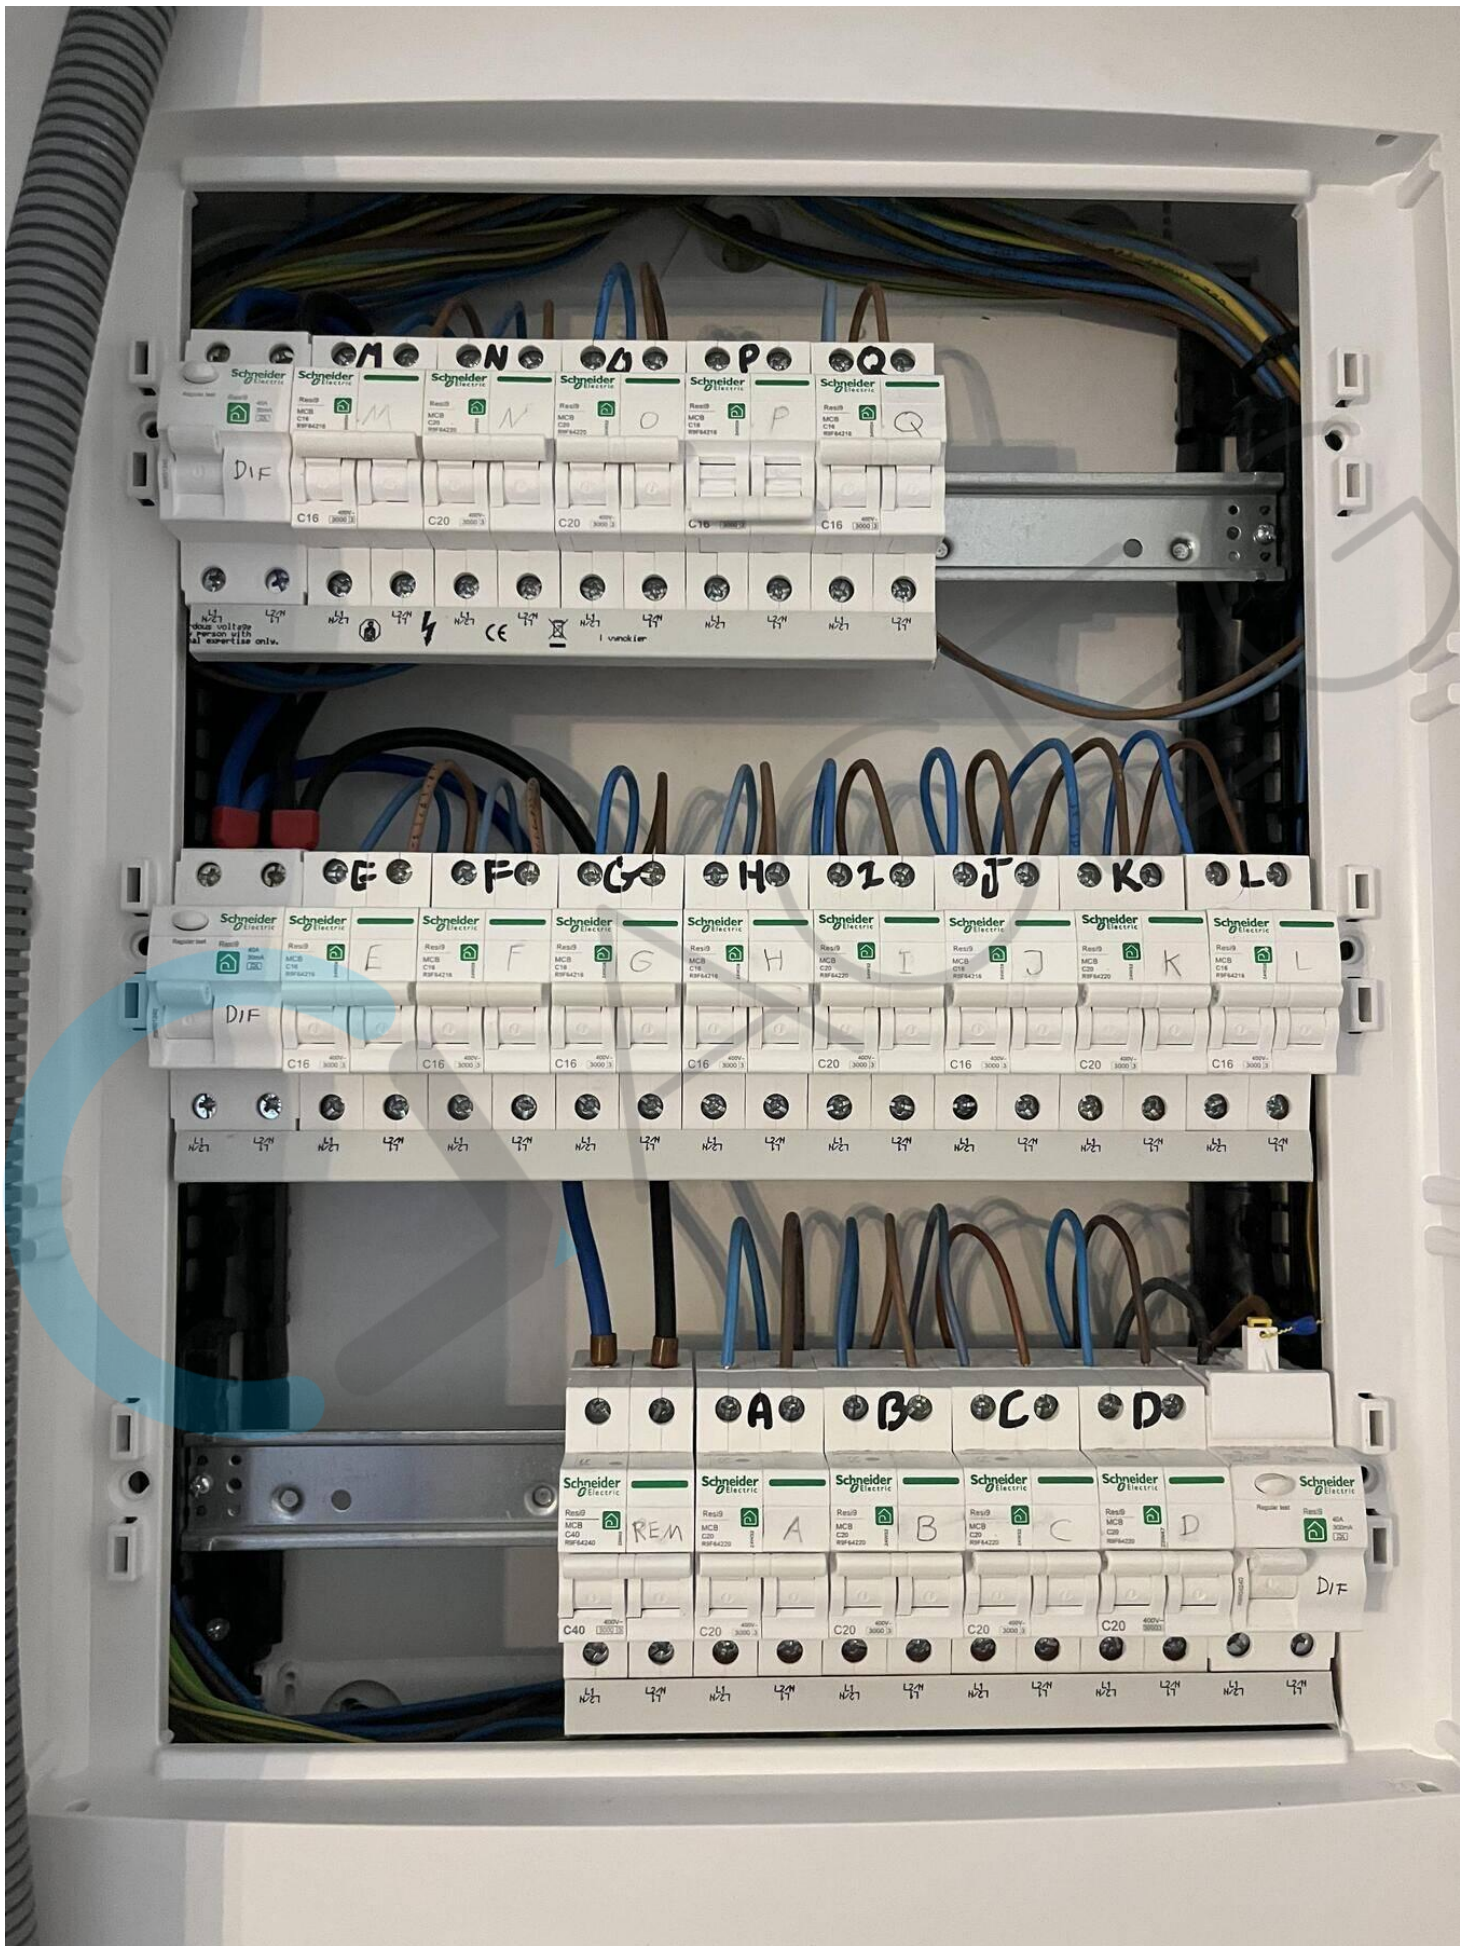







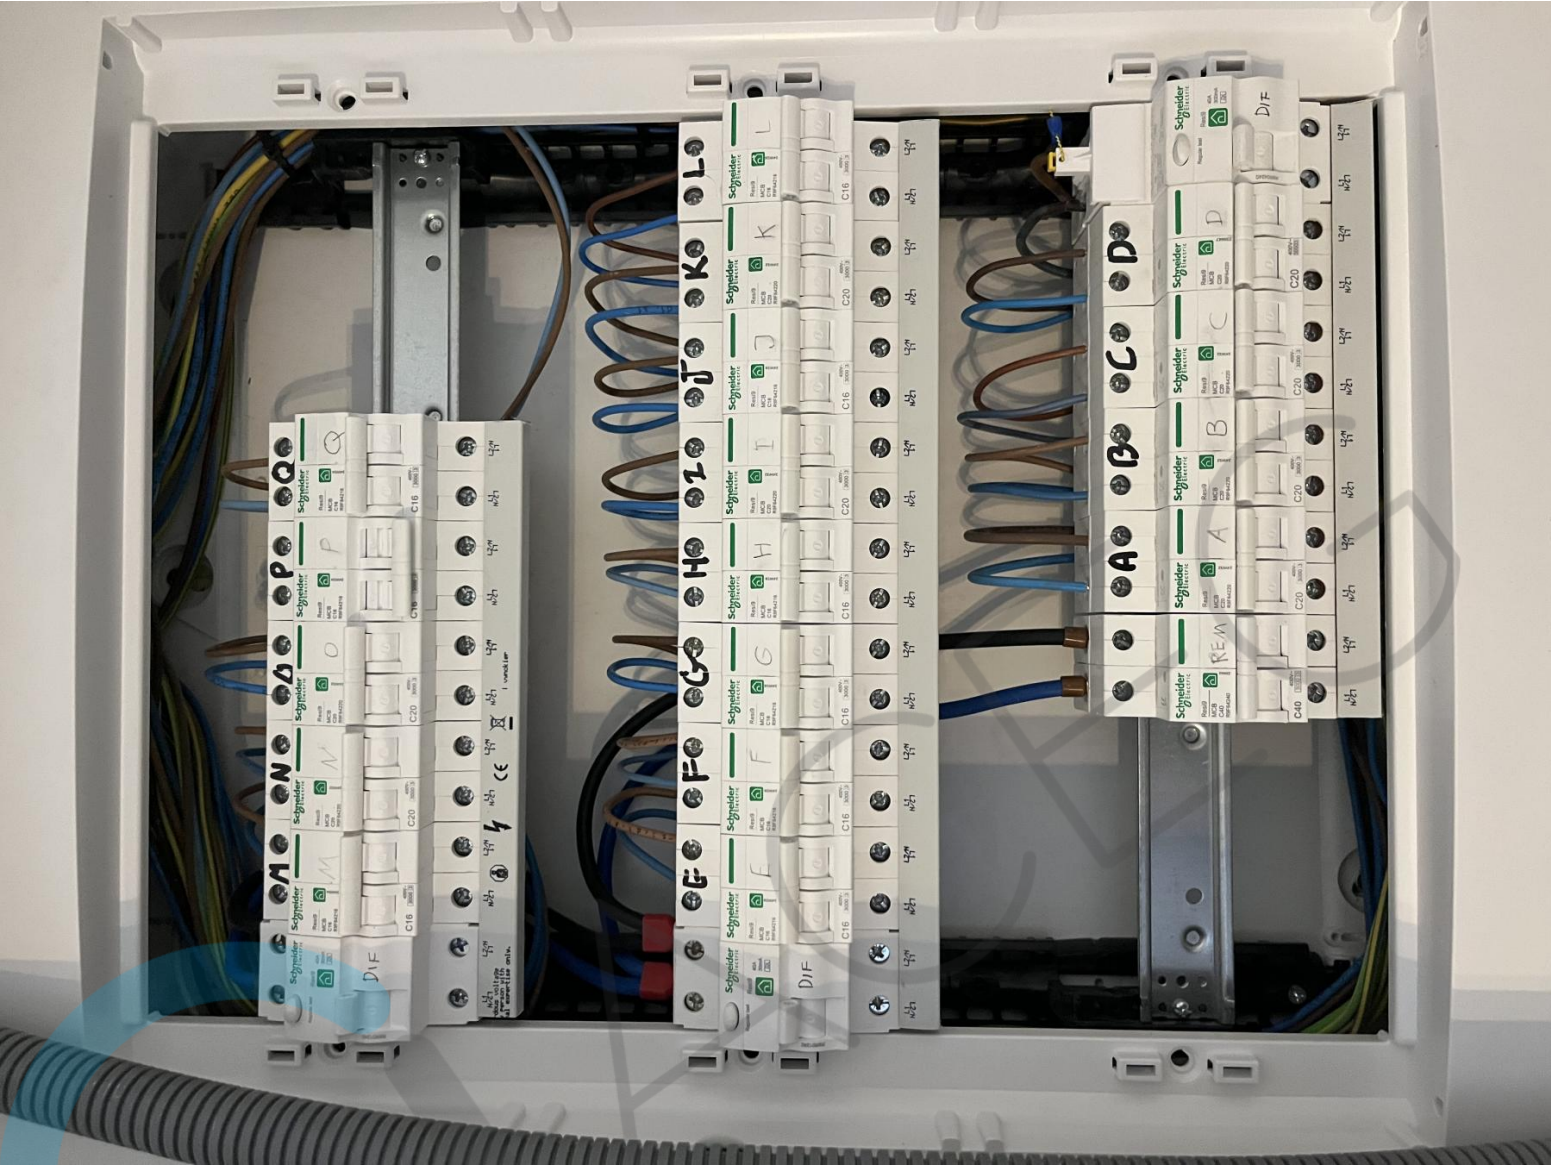






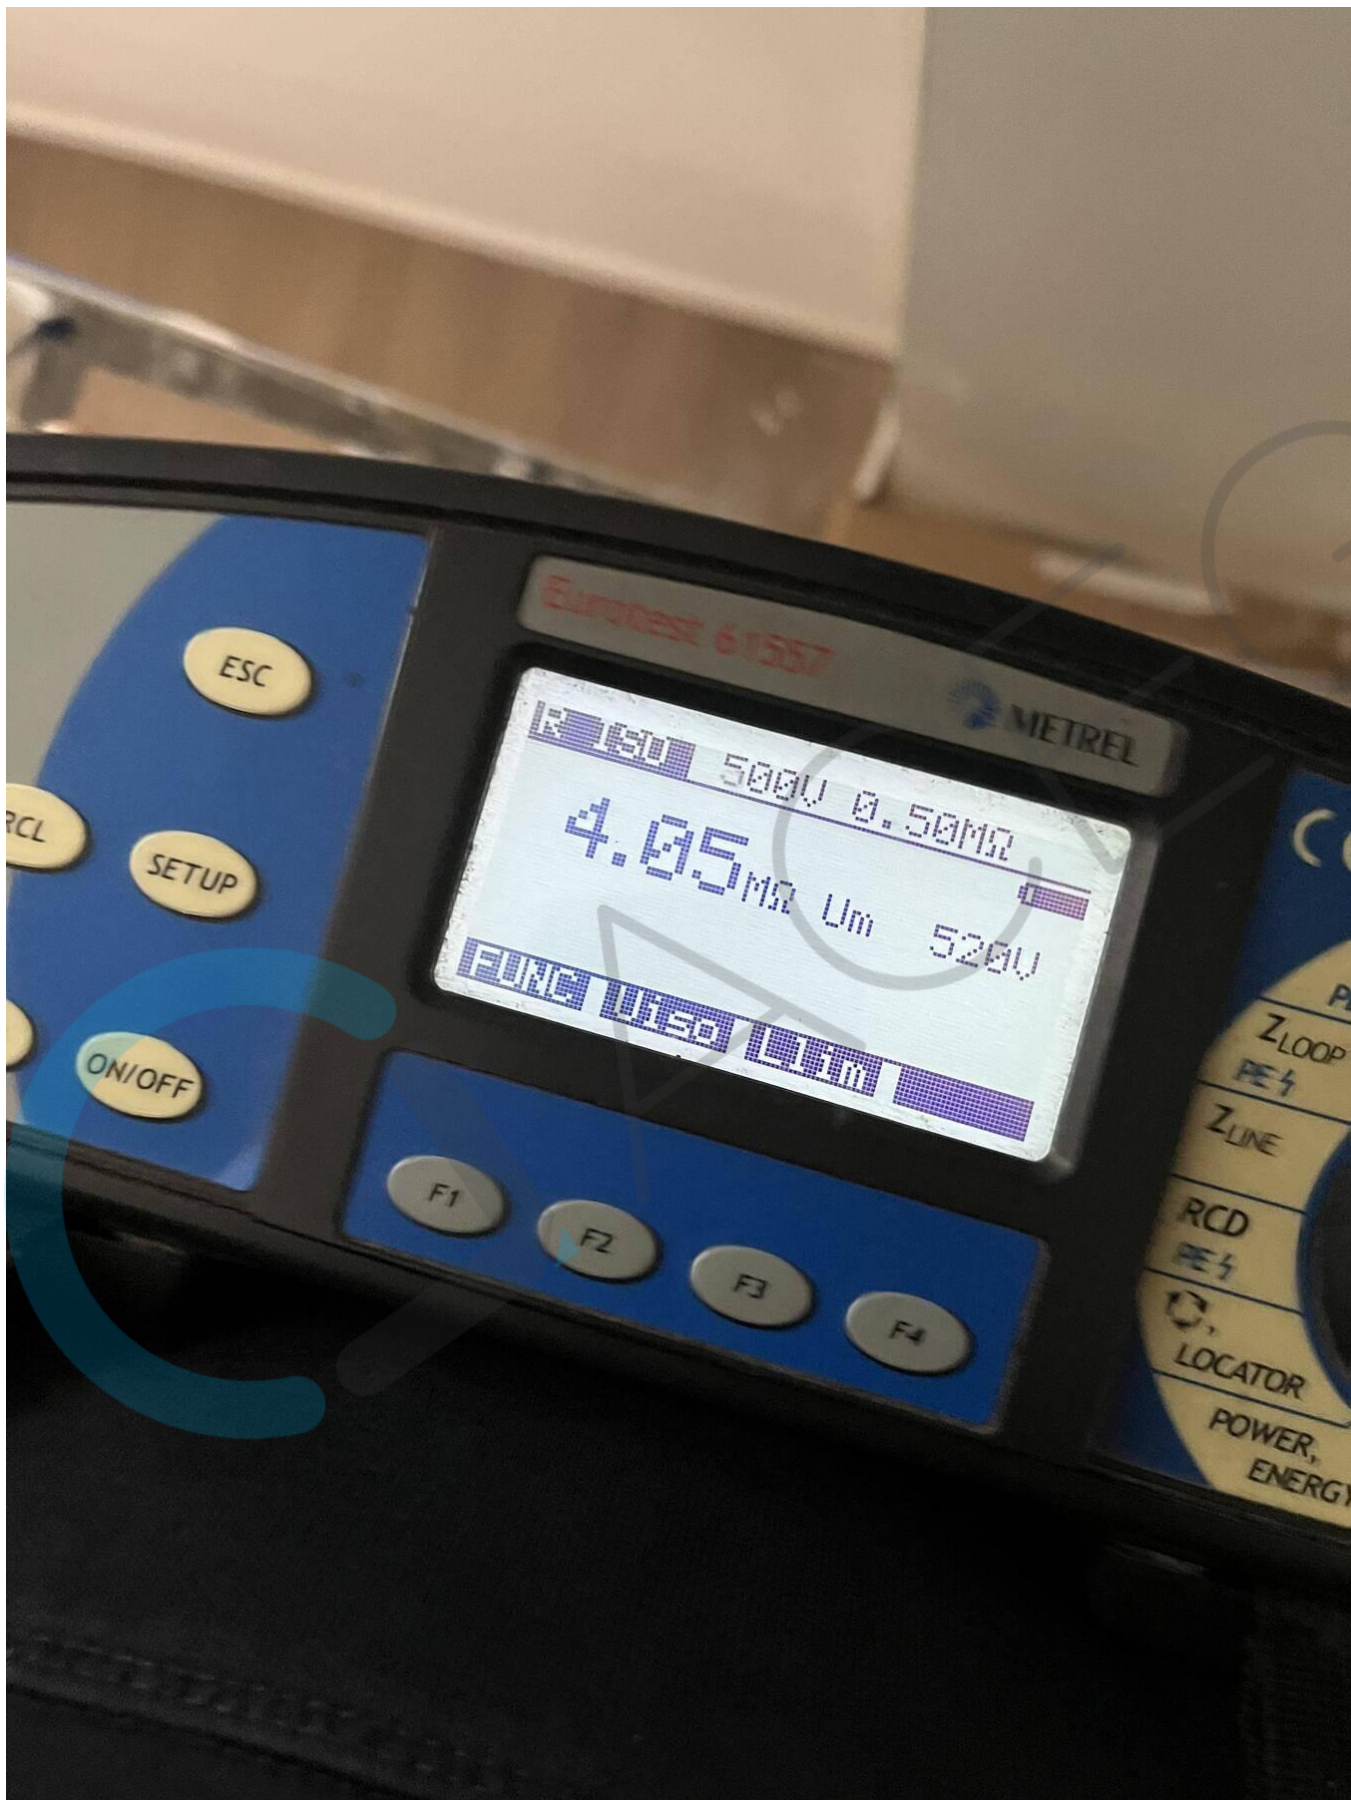

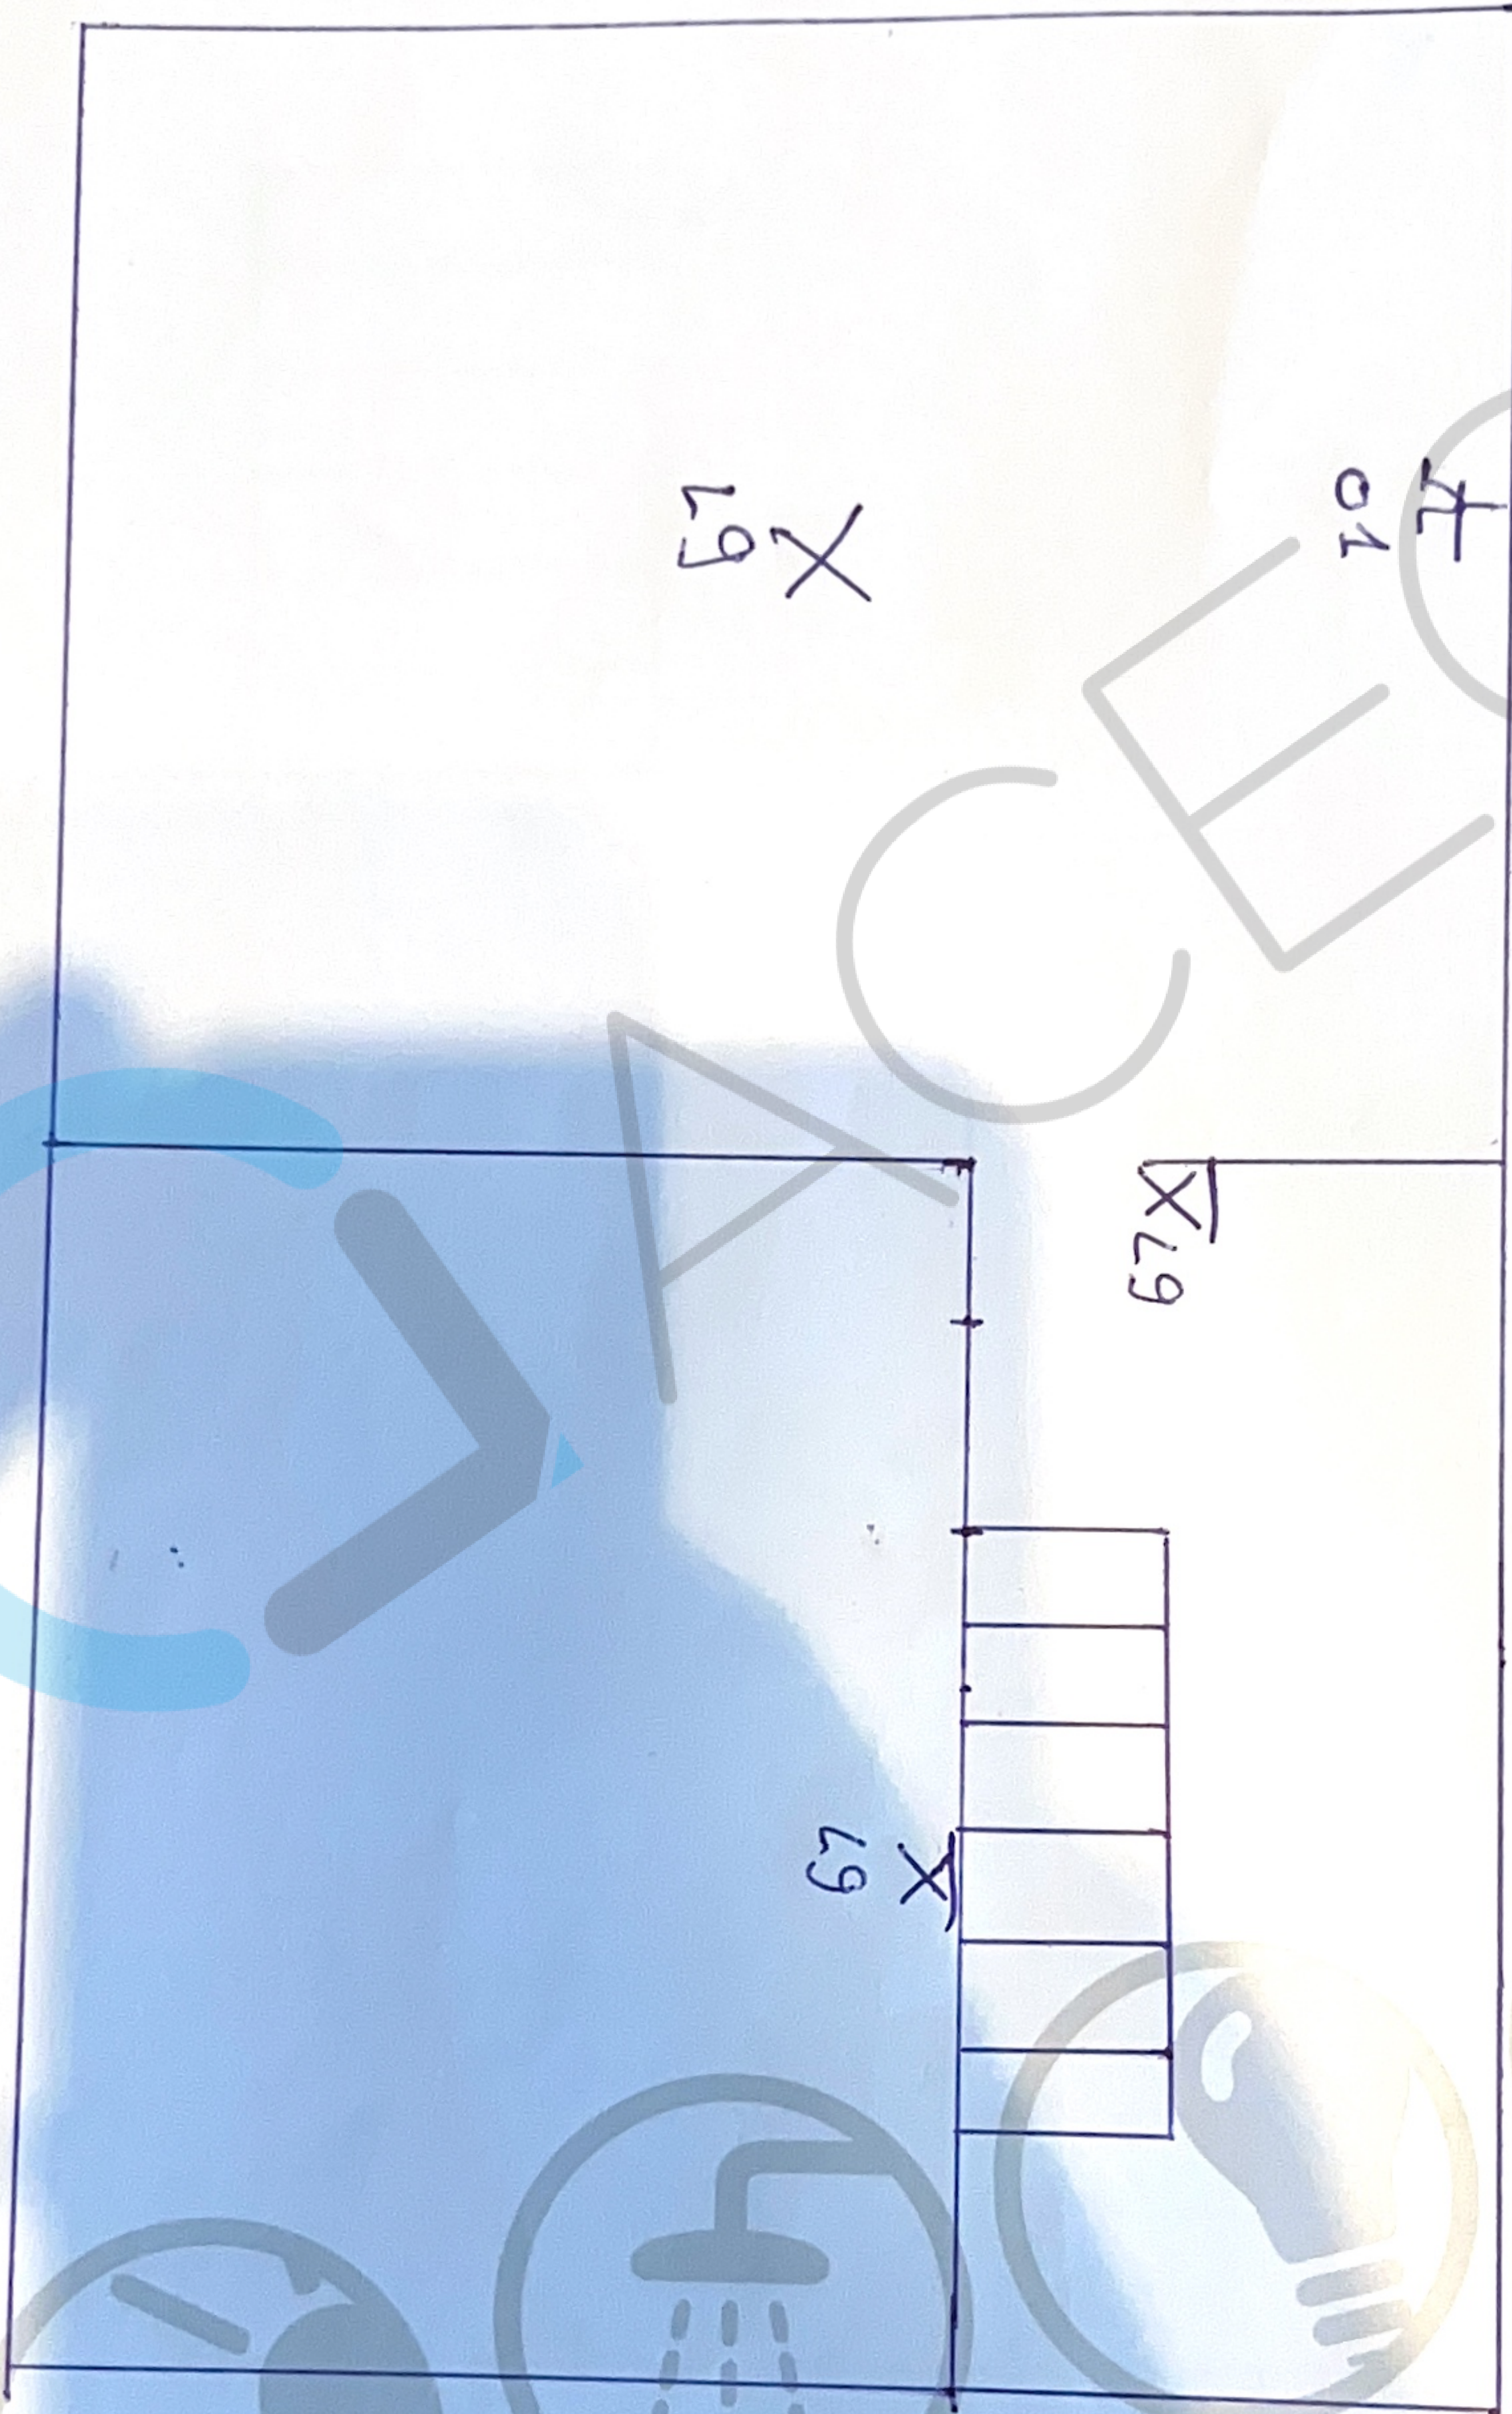

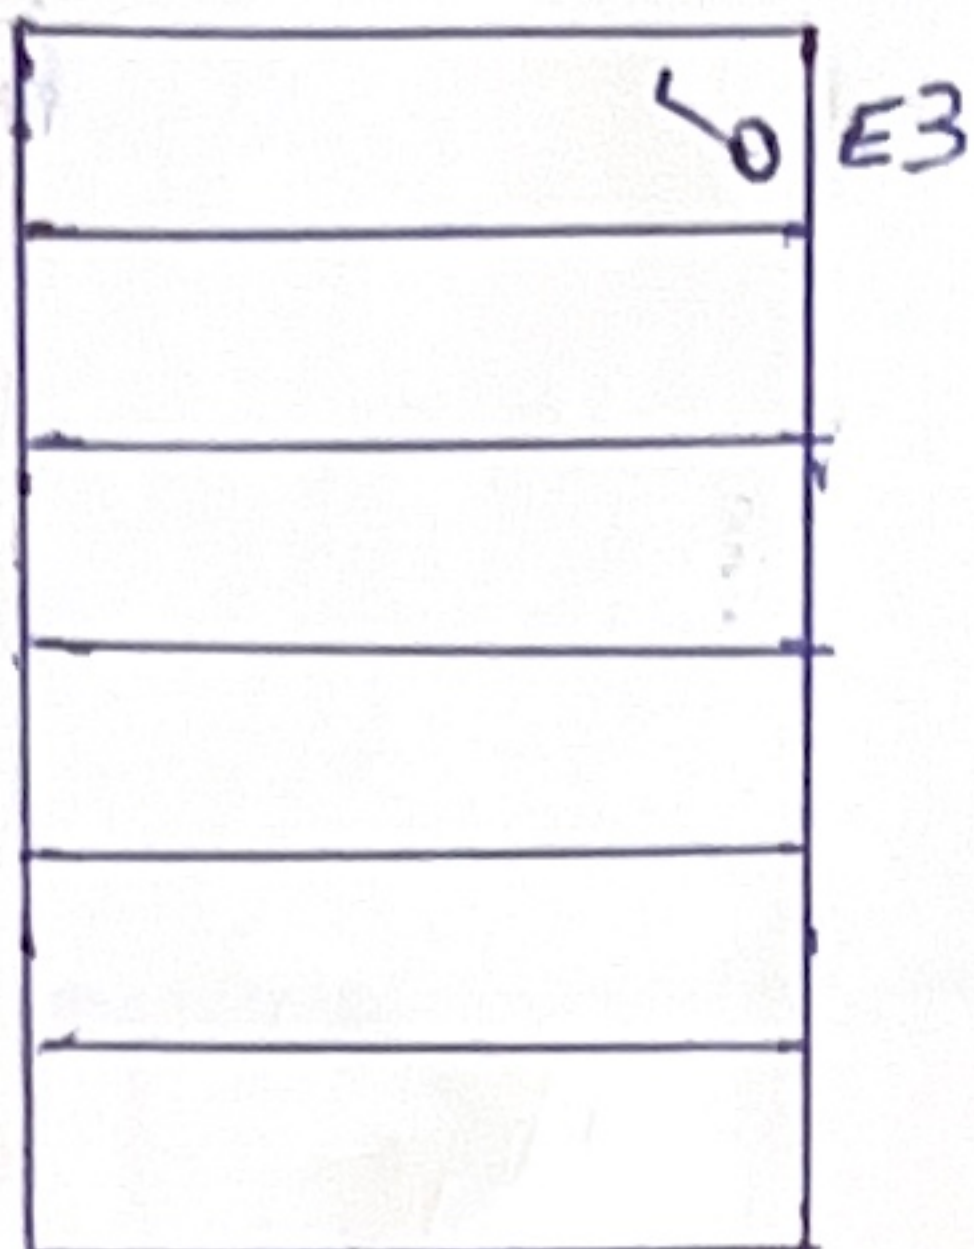


HHG2

CH


HHG1


X E3

ZOLDER

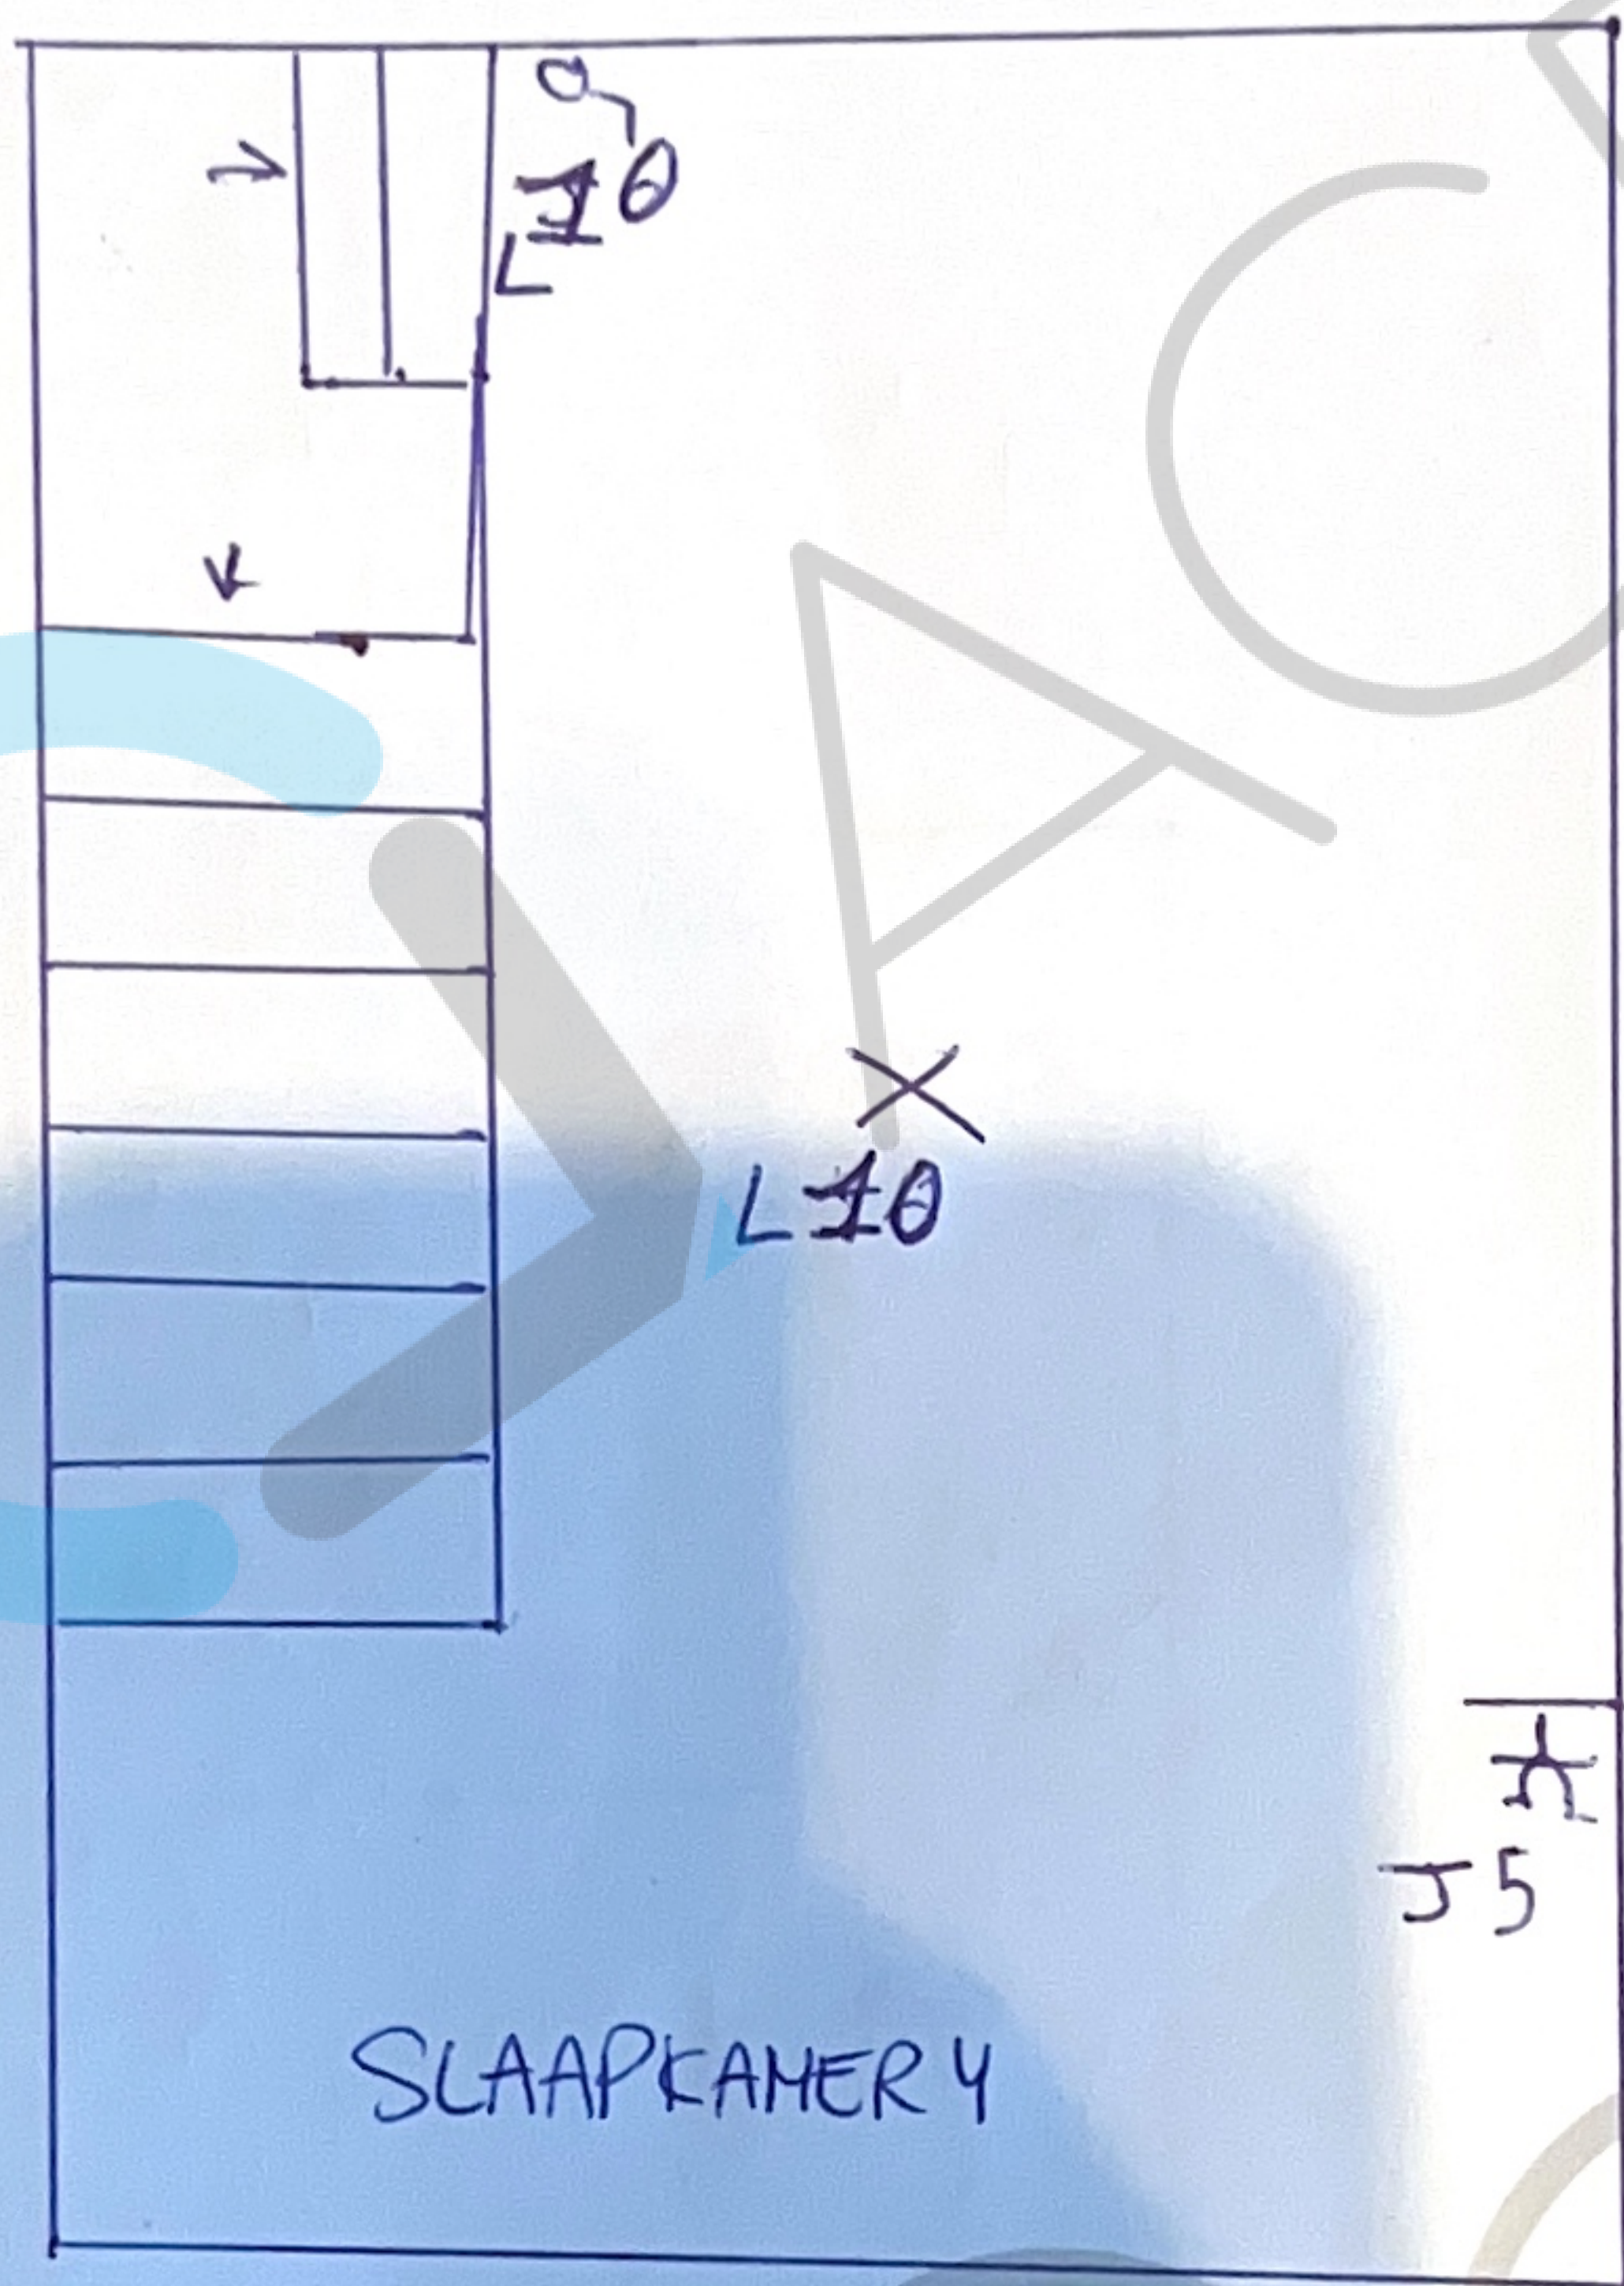

SLAAPKAMER 4

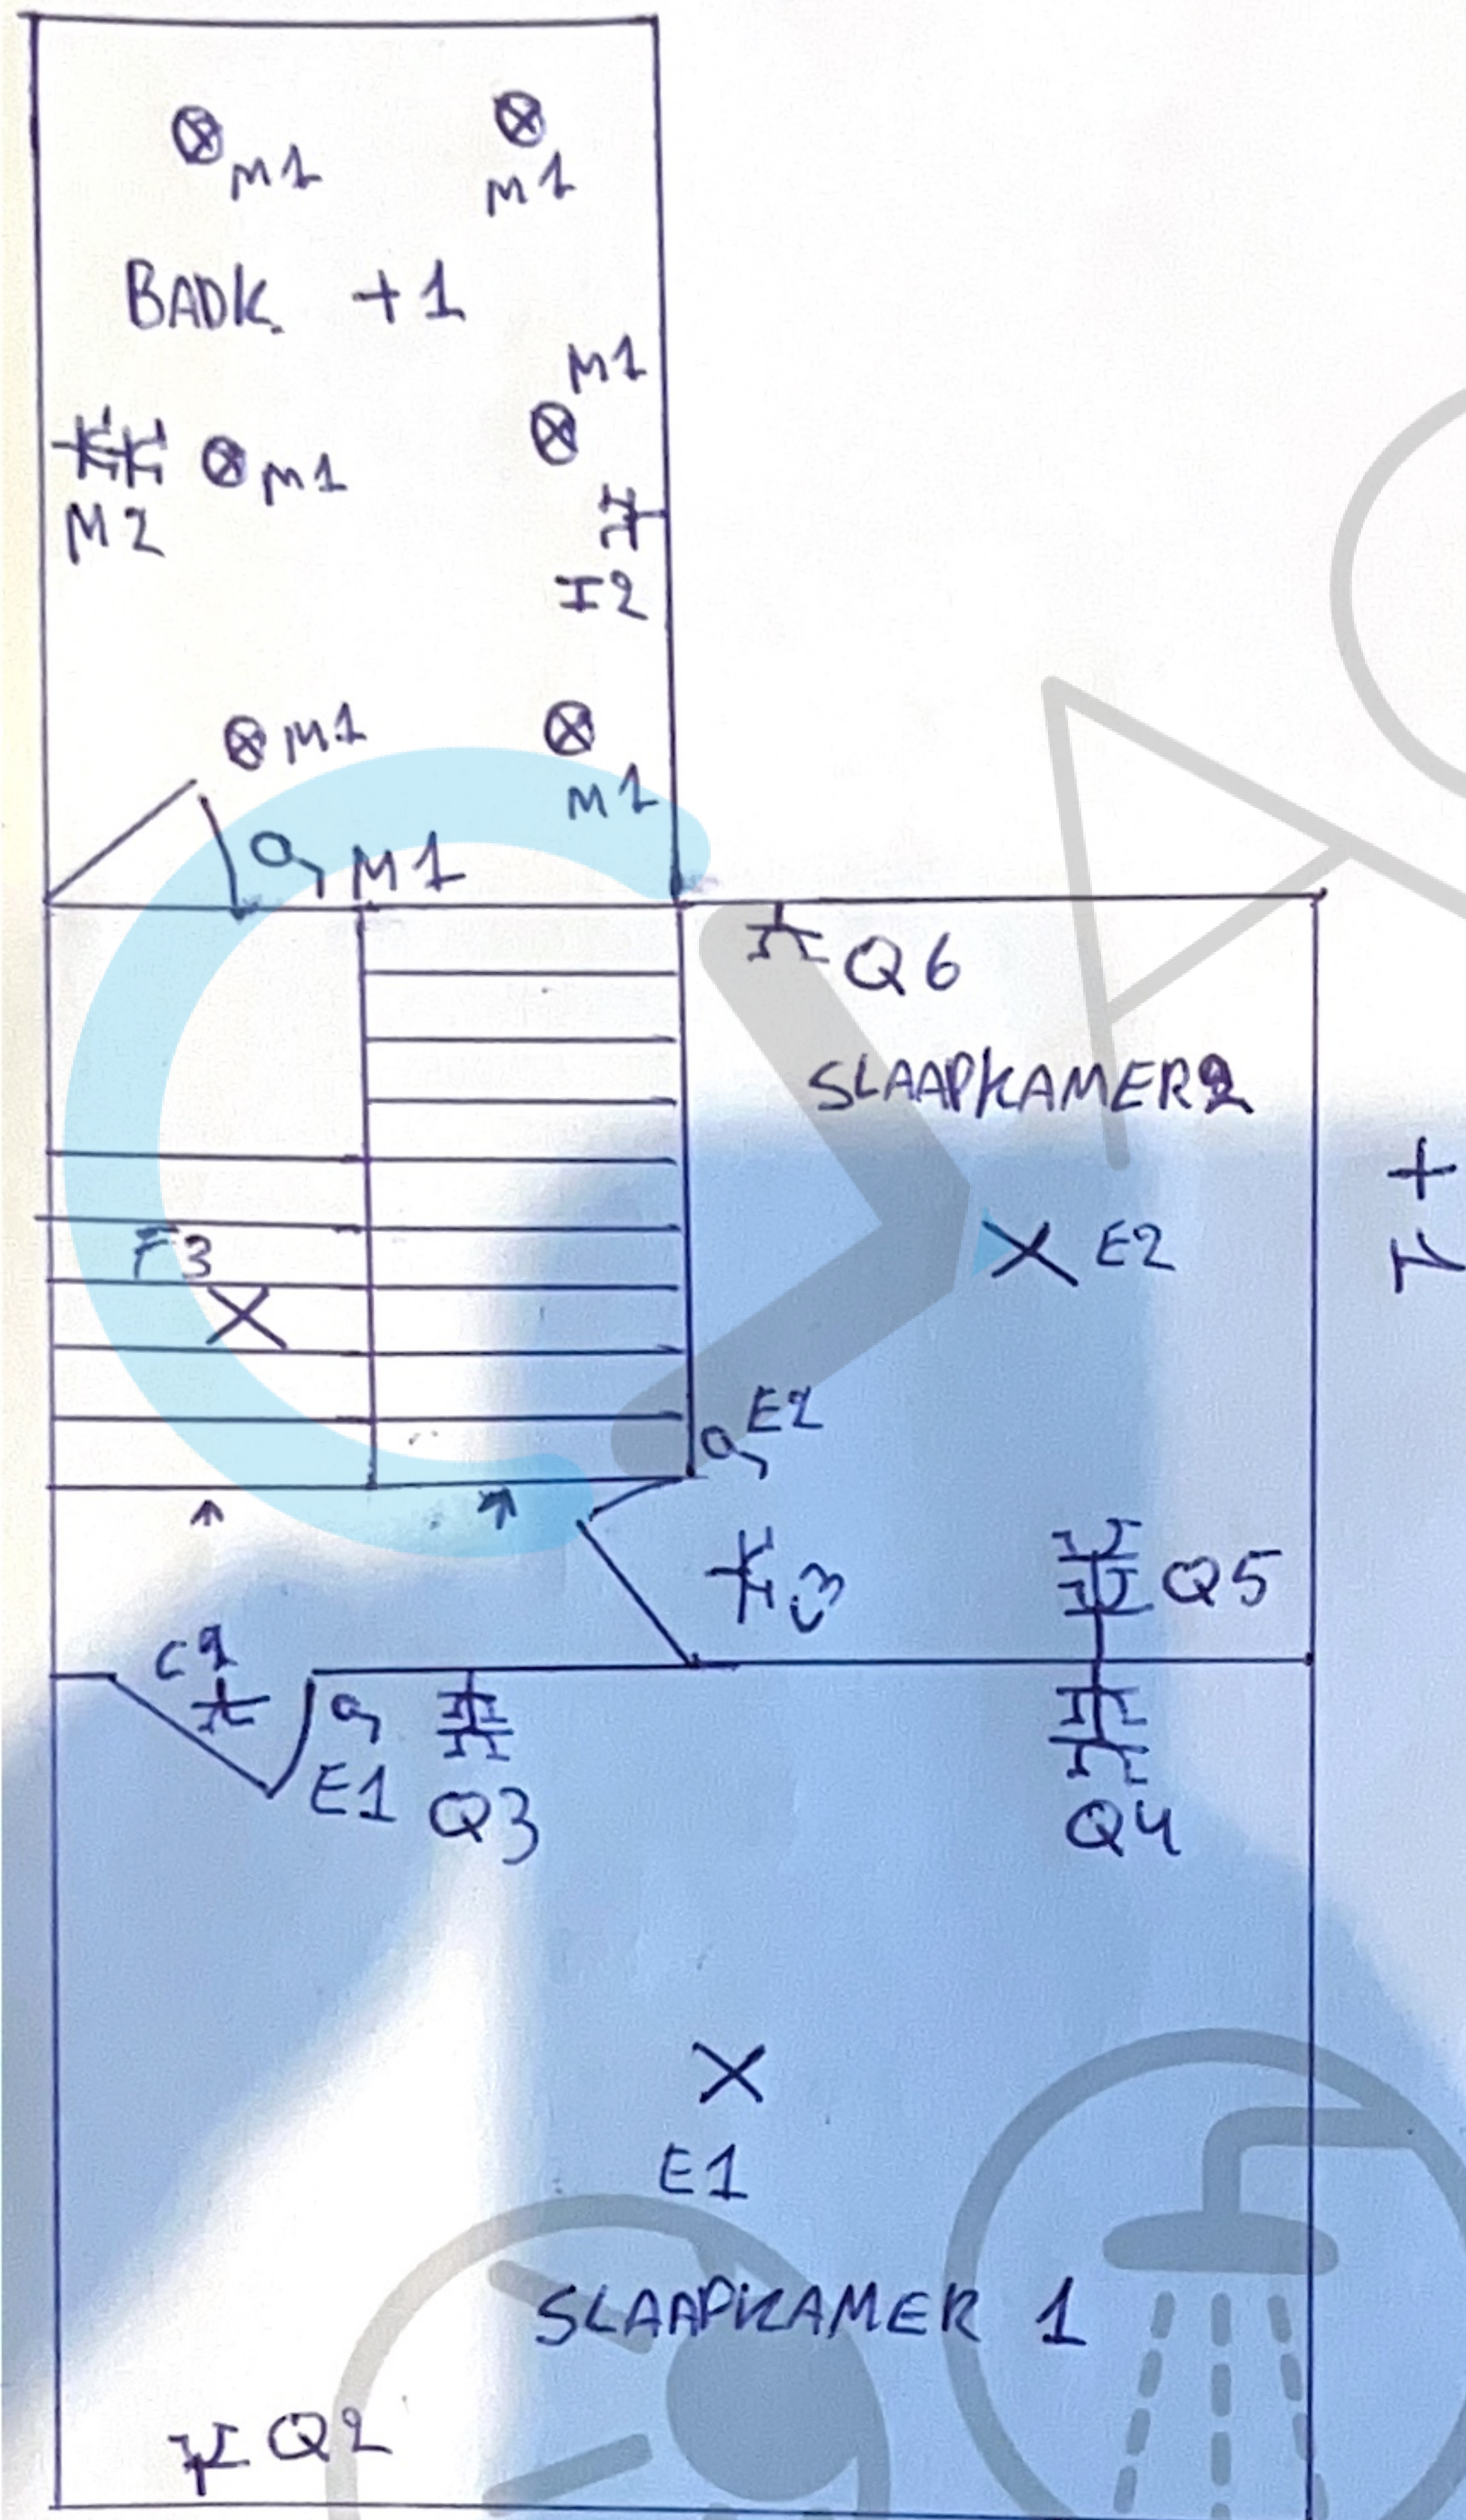


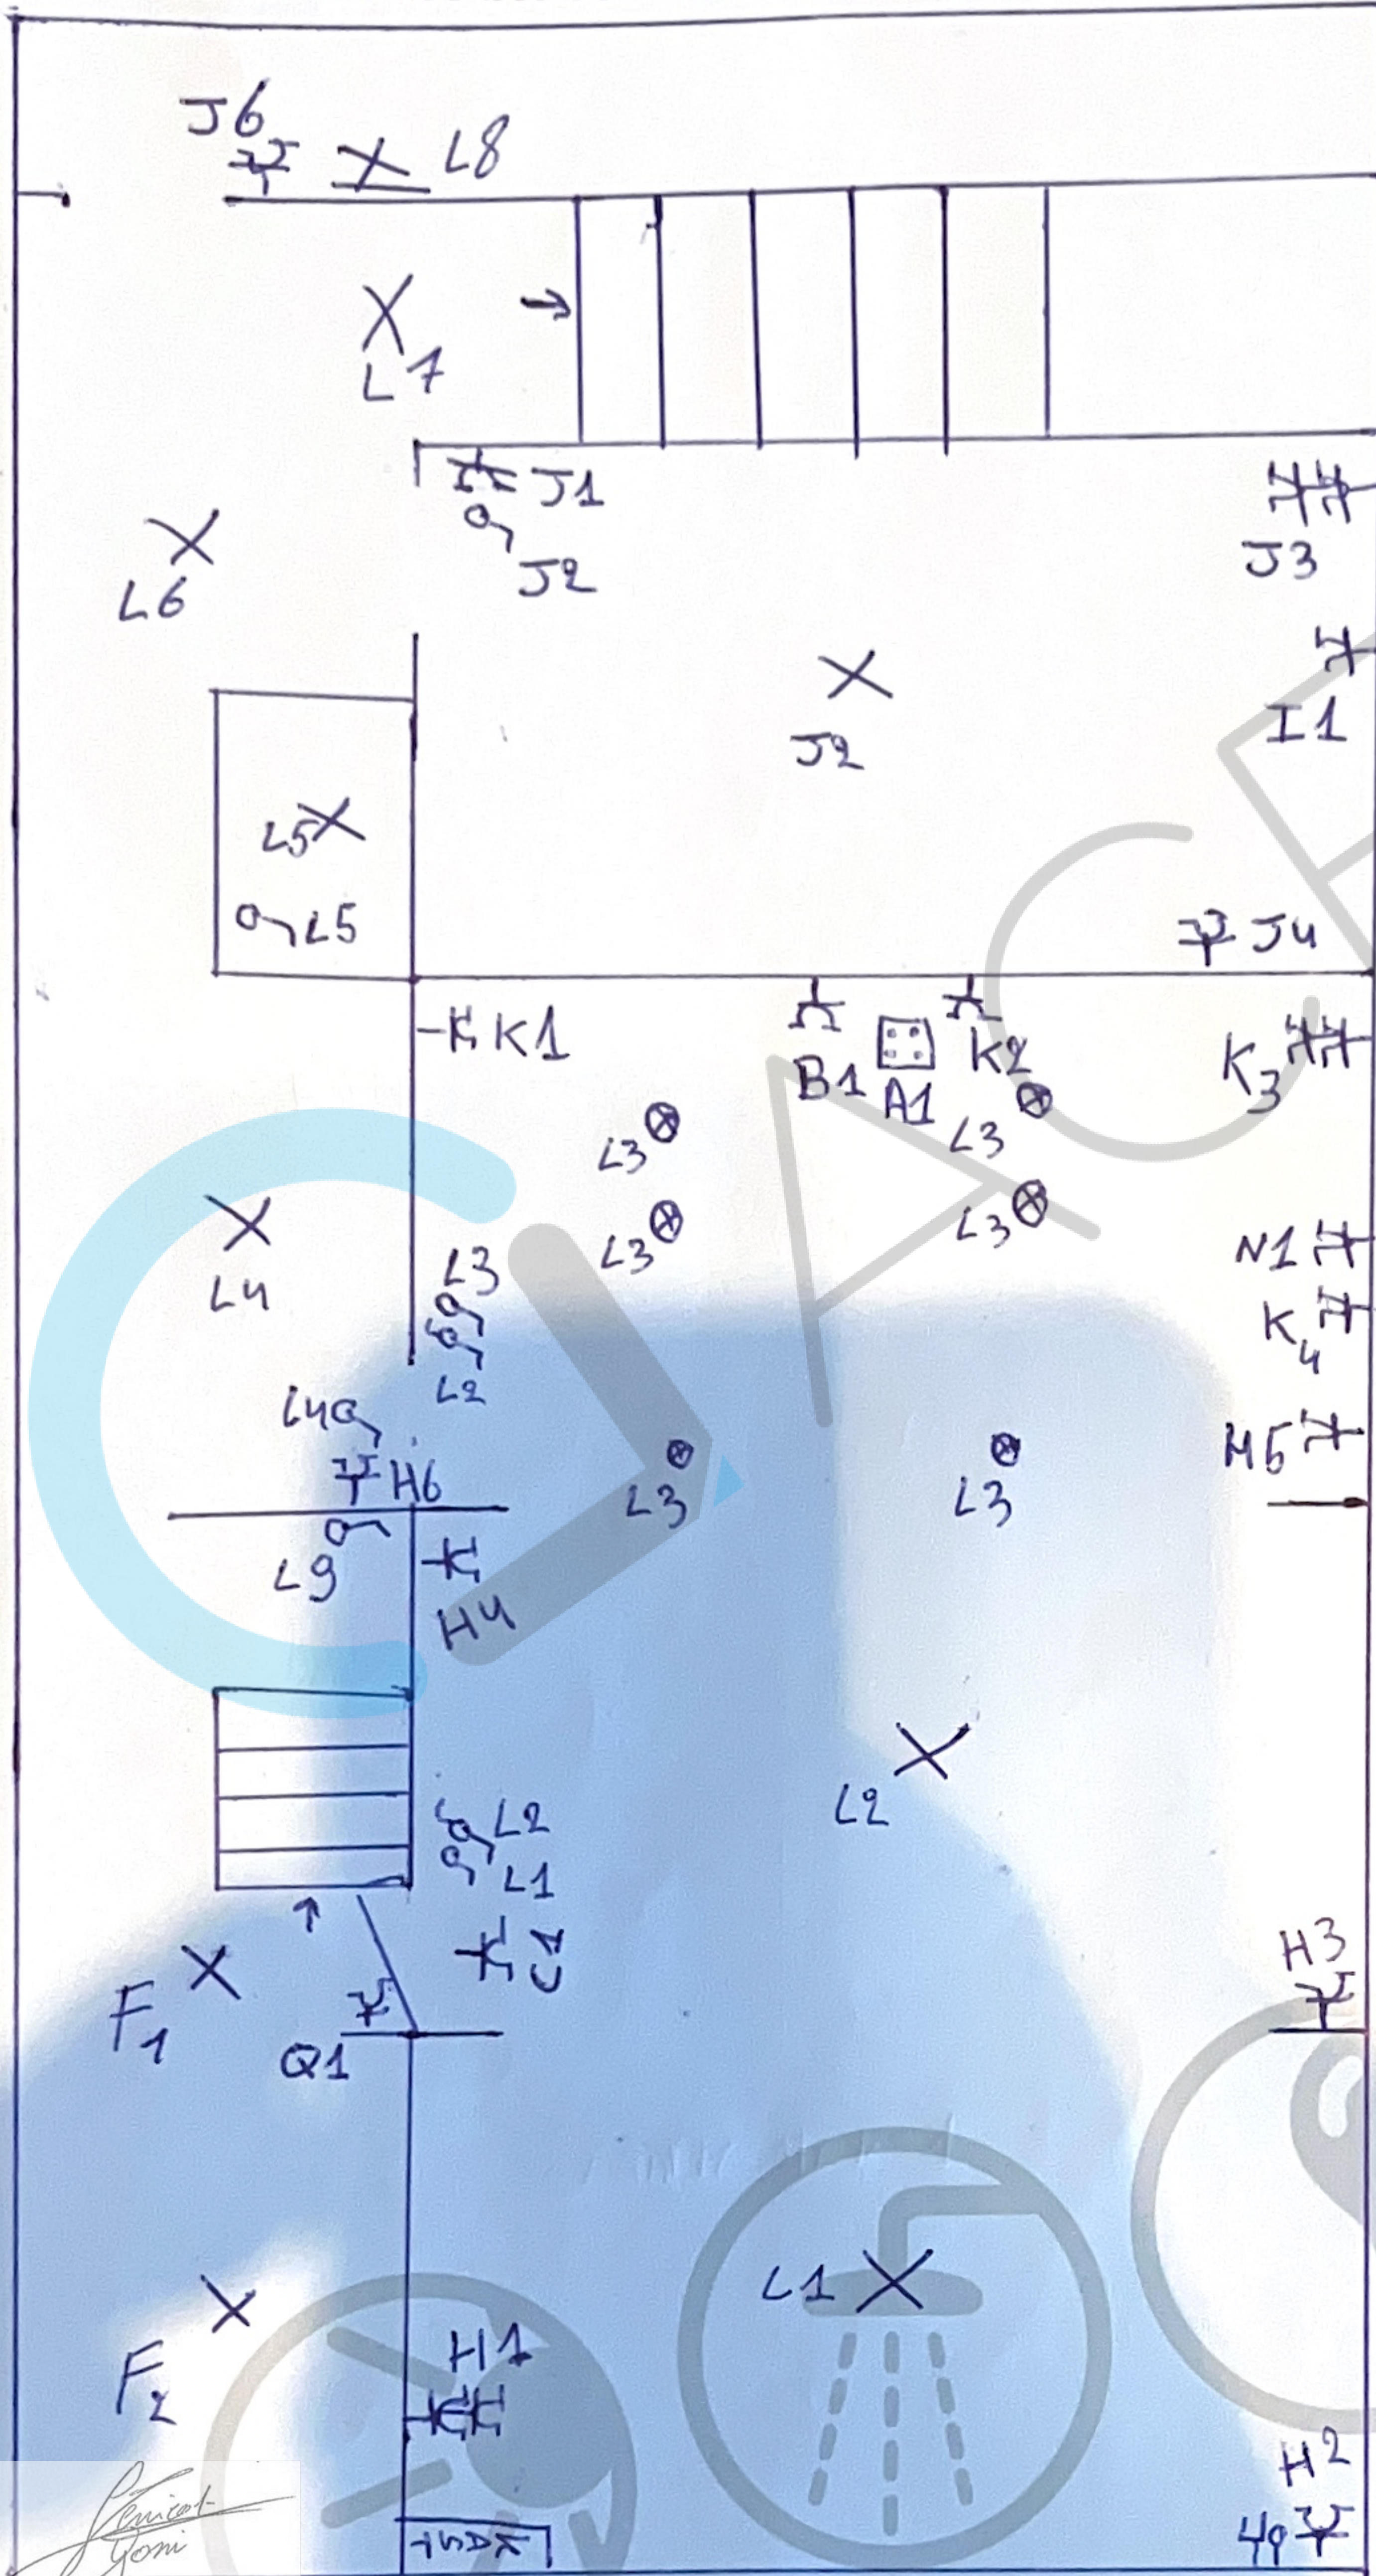


Gelijks vloer

XVB
300mA


2x10
2P 40A

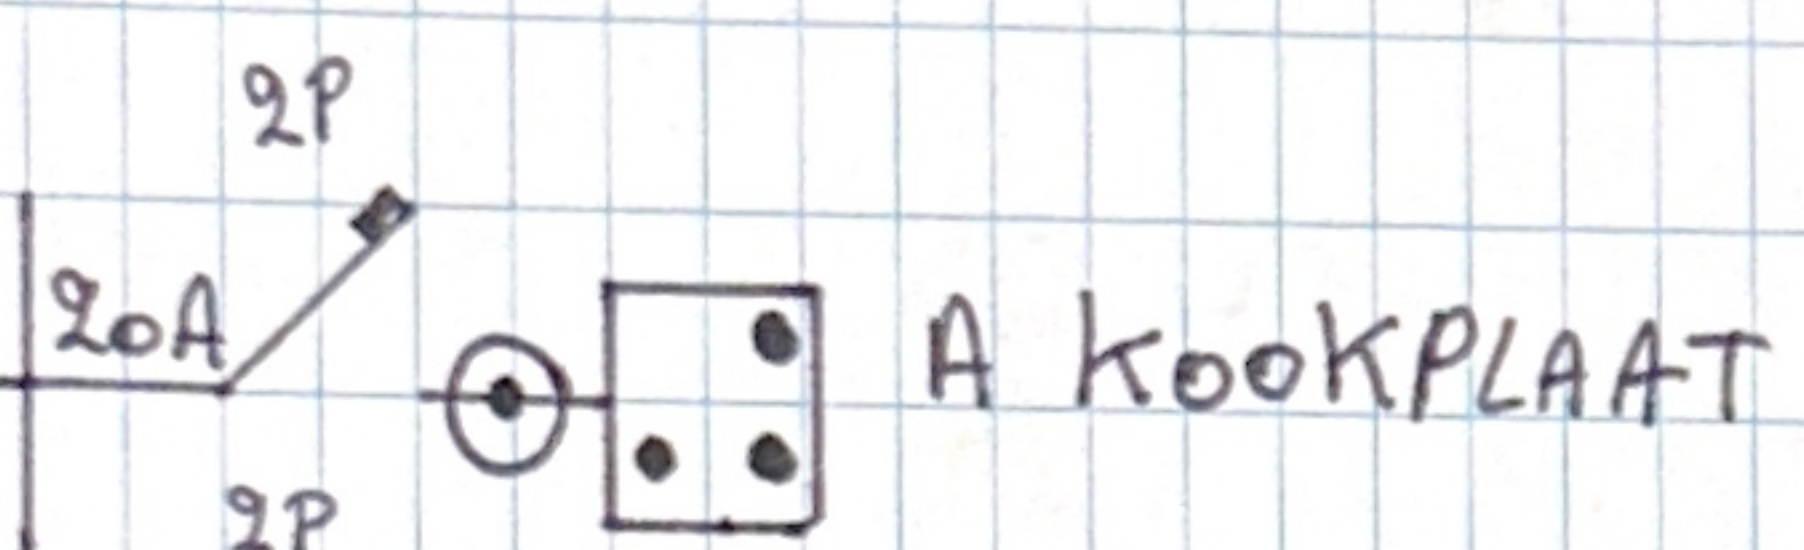


A KOOKPLAAT

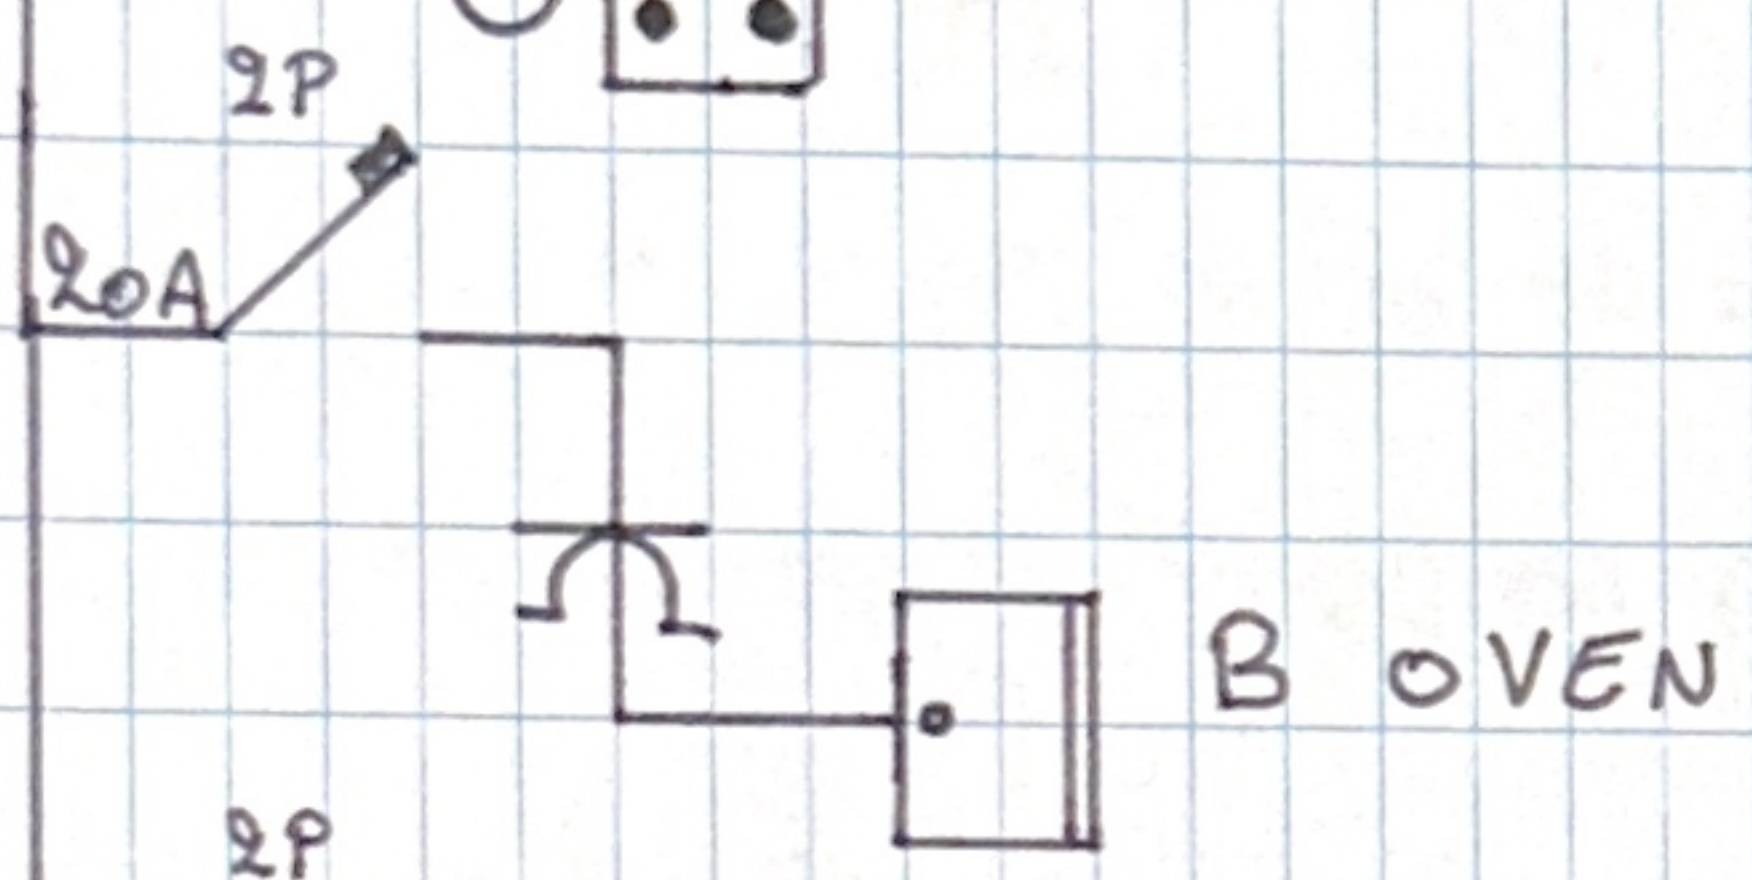


B OVEN

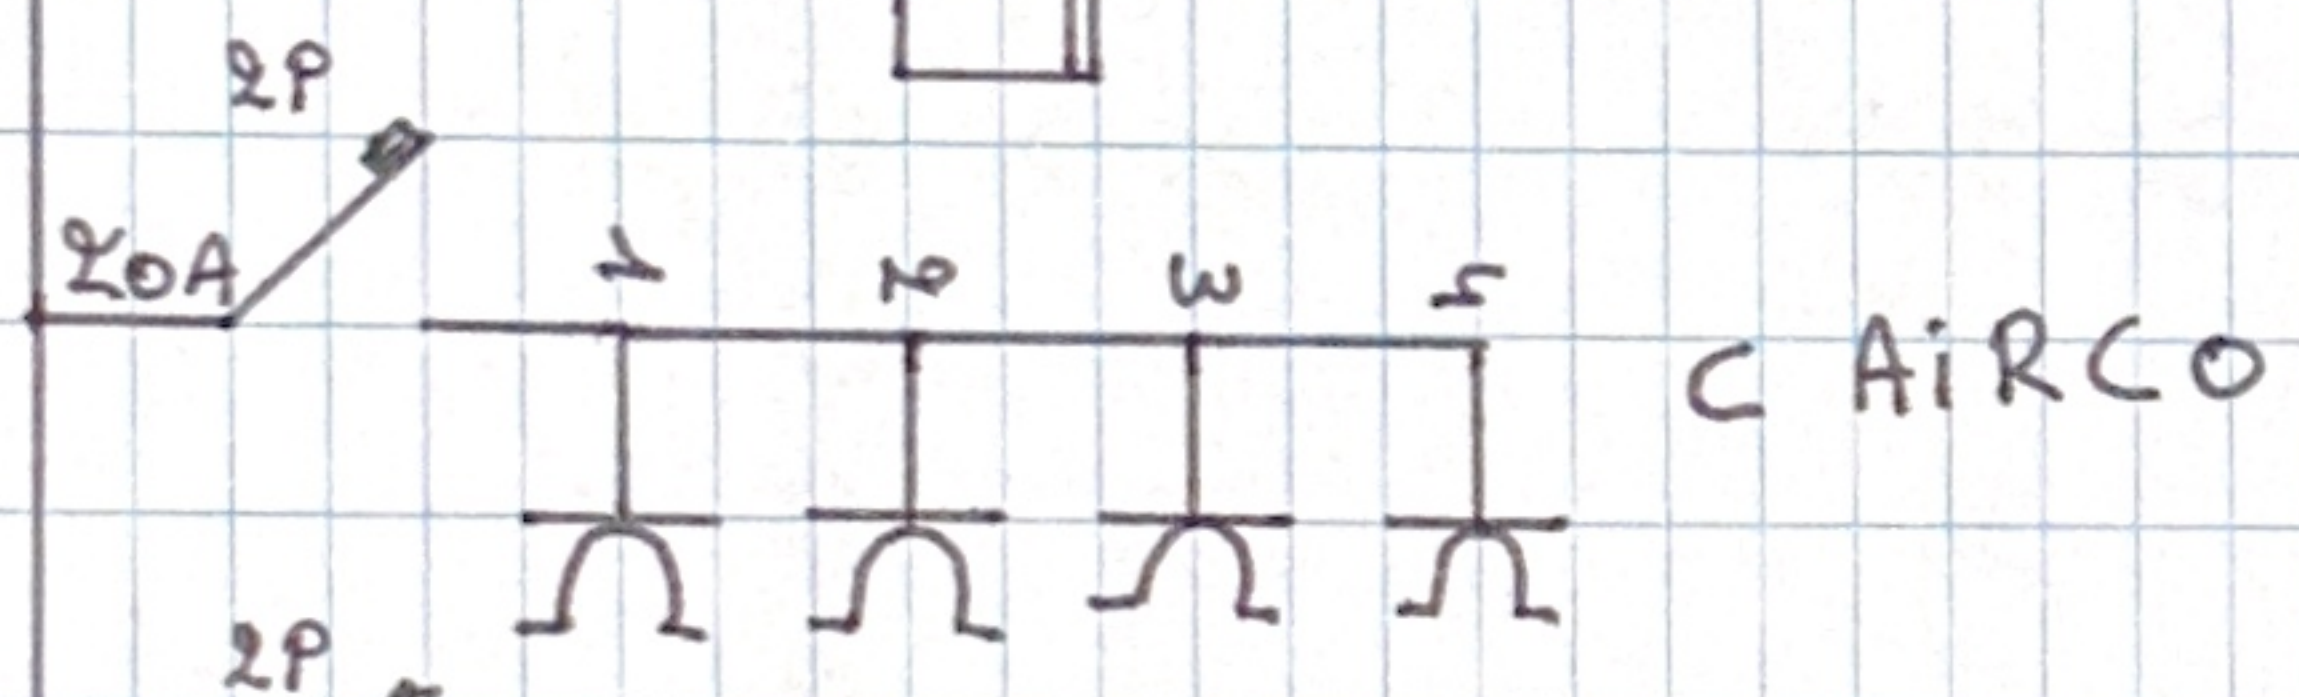


C AIRCO

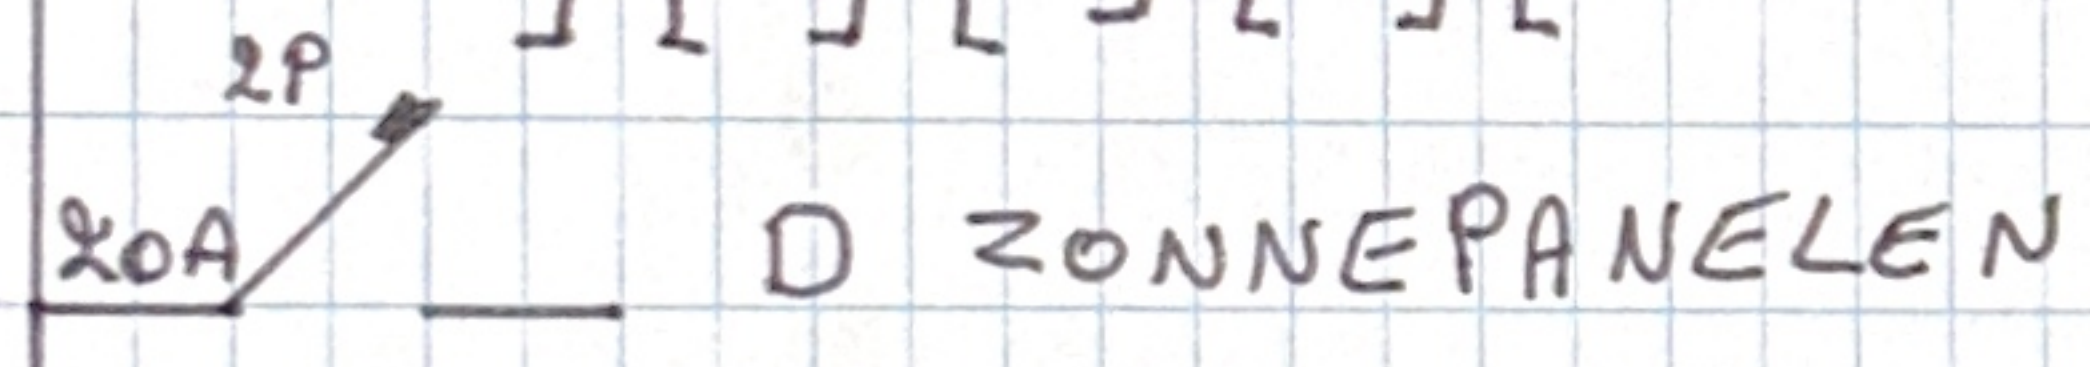


D ZONNEPANELEN

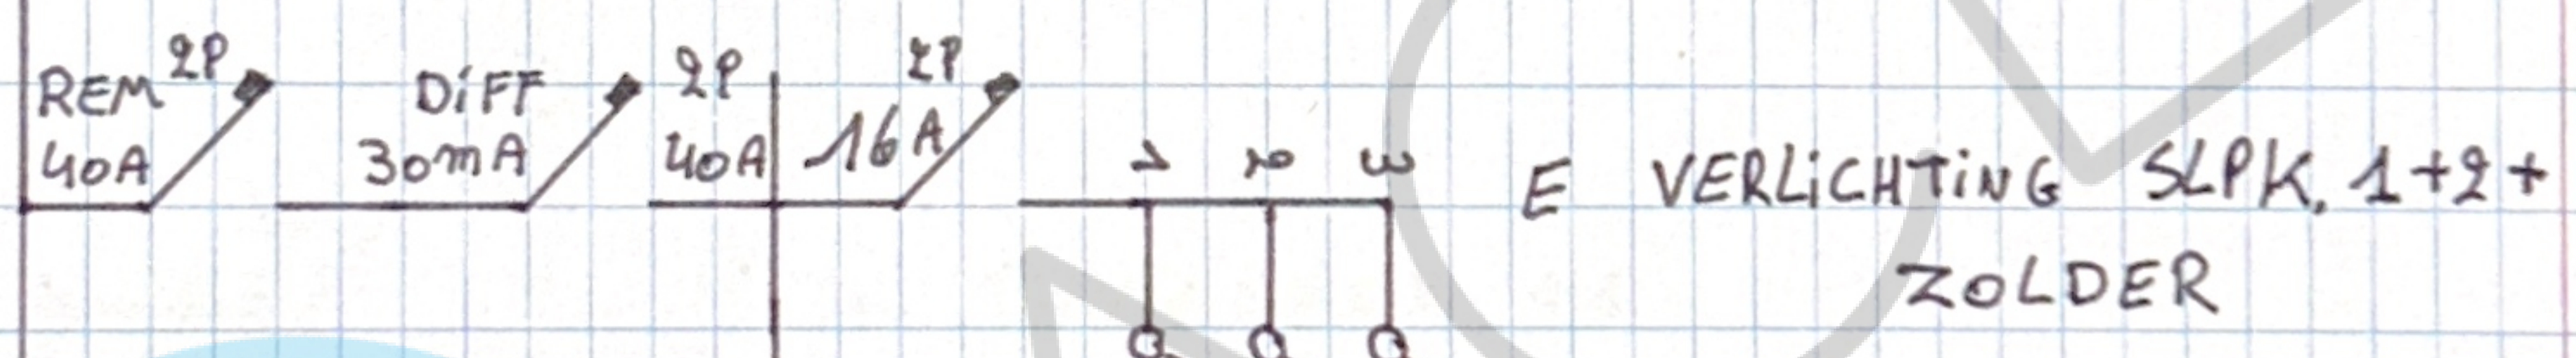


E VERLICHTING SLPK, 1+2+ZOLDER

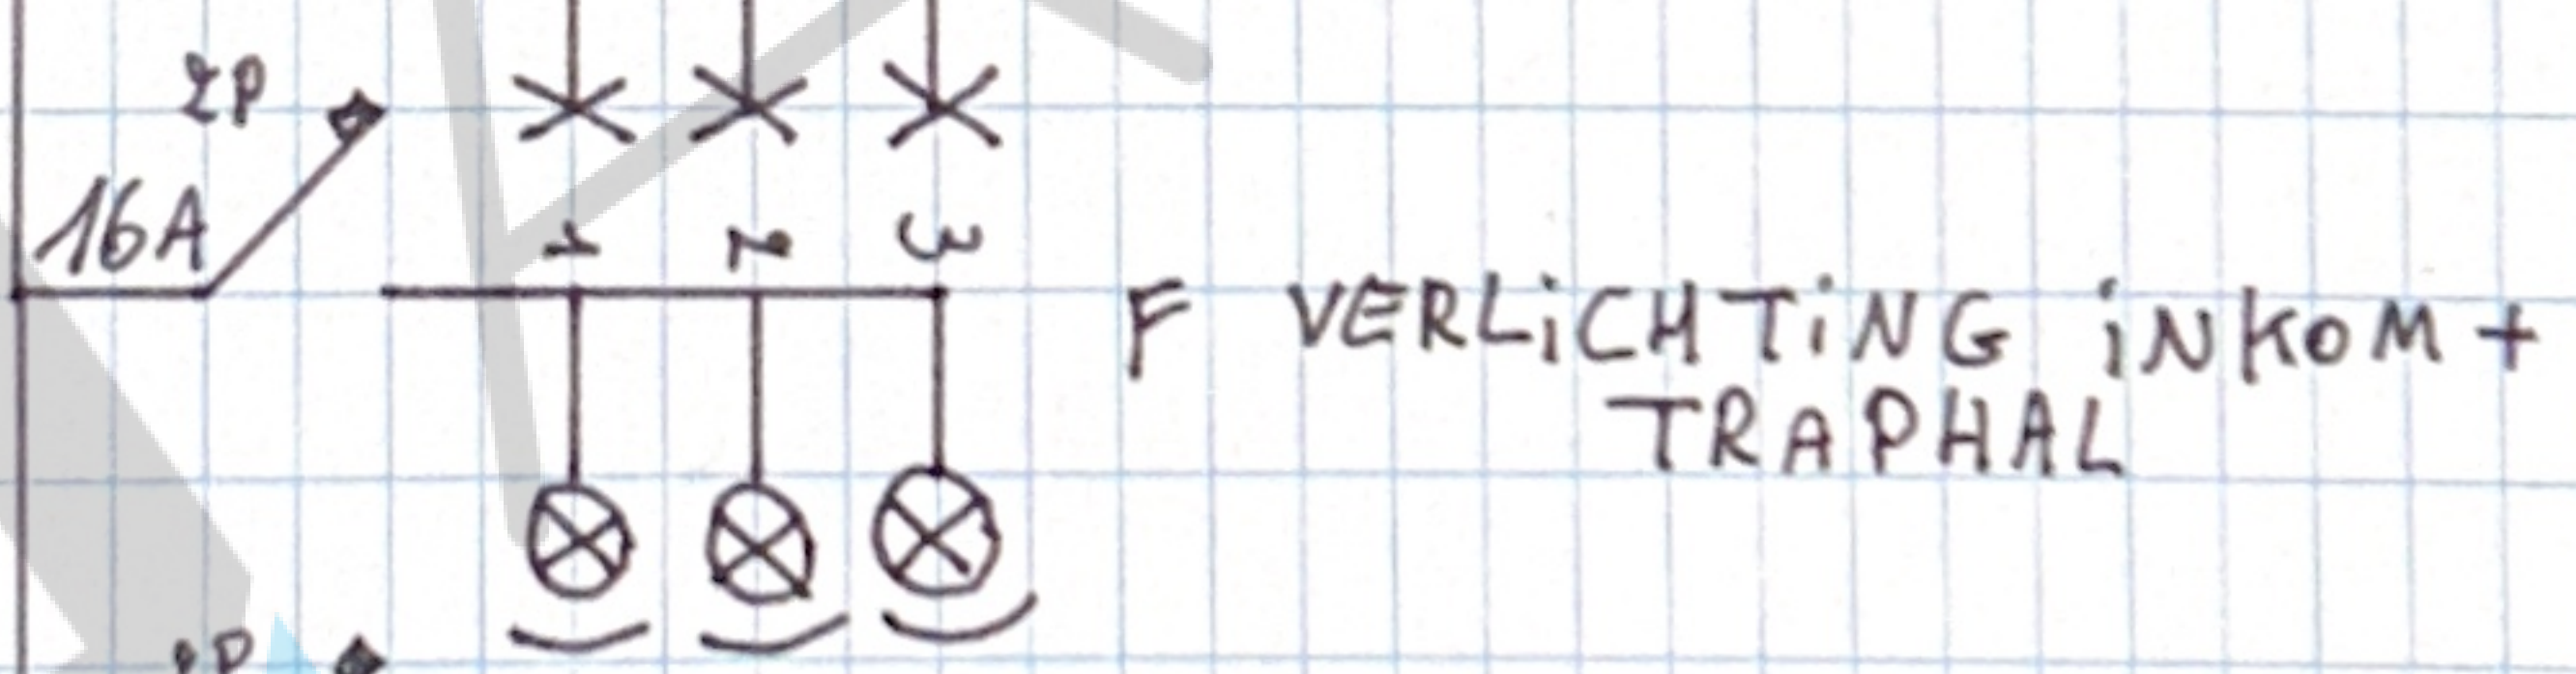


F VERLICHTING INKOM + TRAPHAL

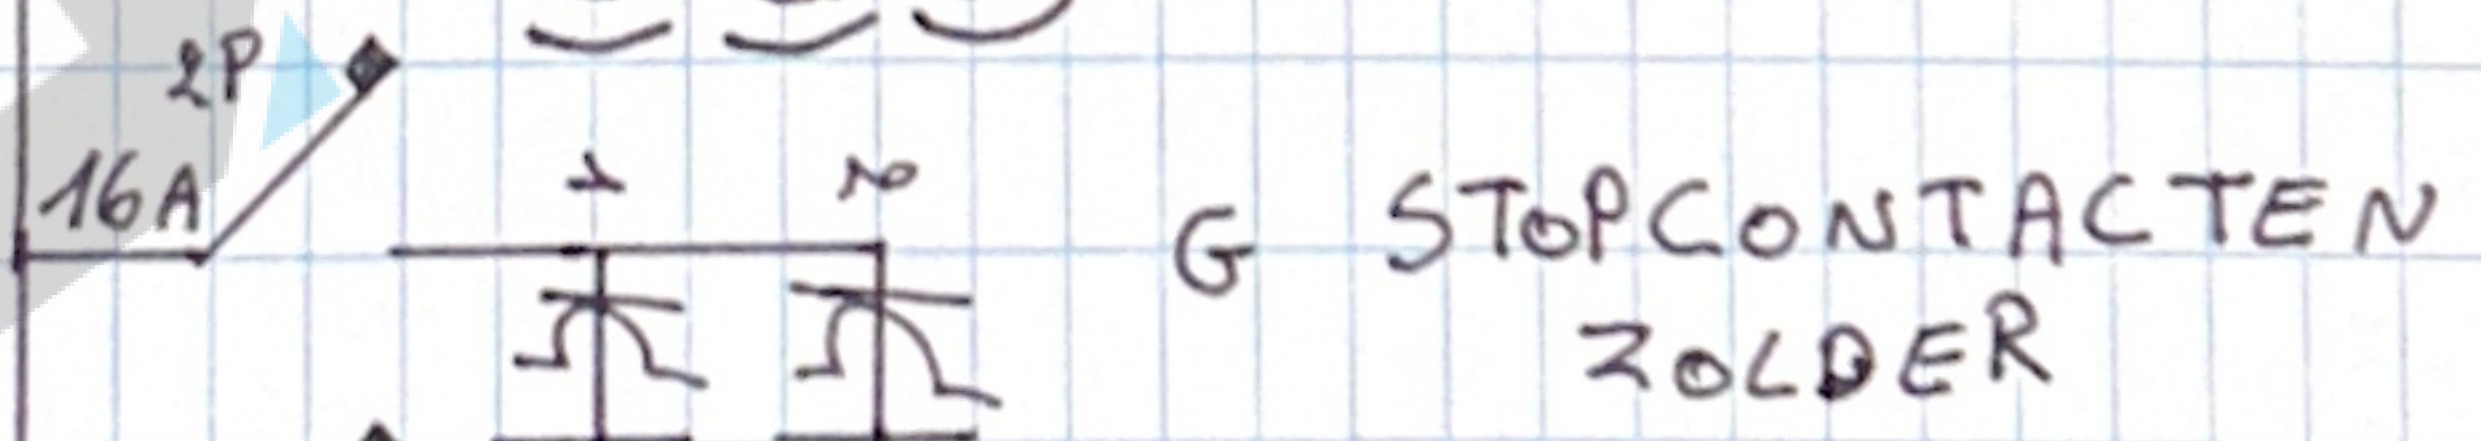


G STOPCONTACTEN ZOLDER

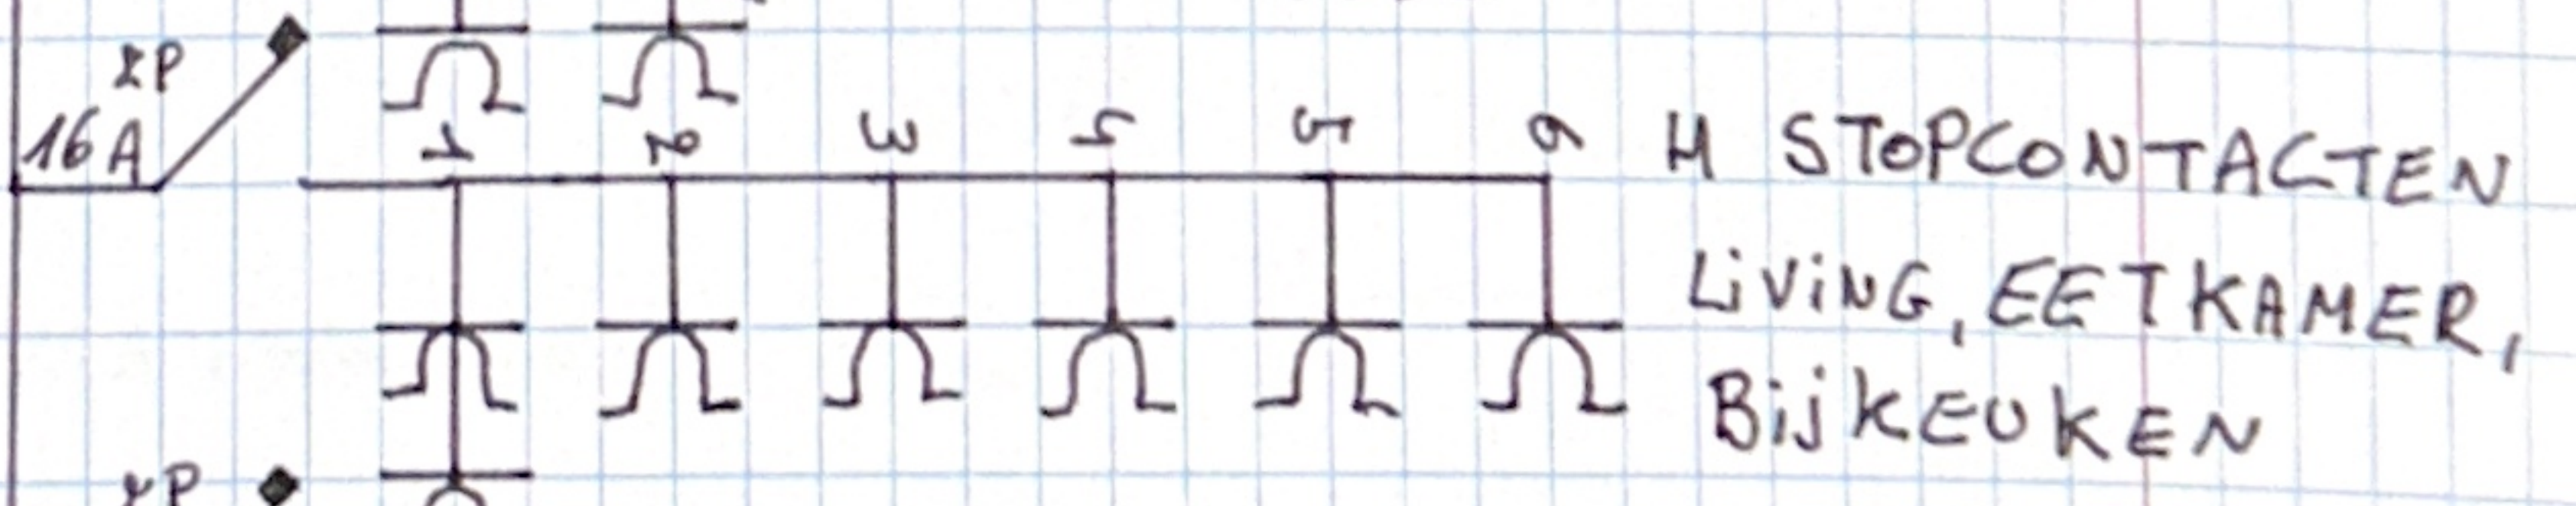

H STOPCONTACTEN LIVING, EETKAMER, BIJKEUKEN

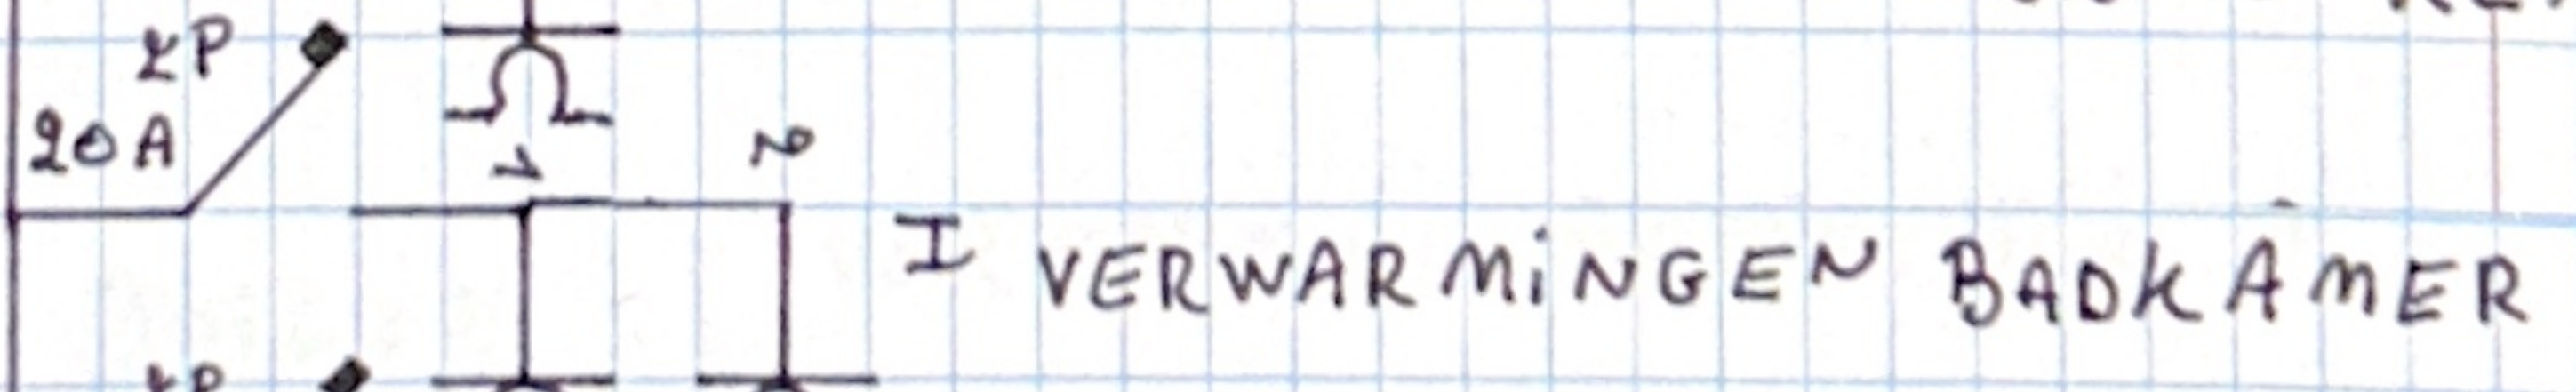


I VERWARMINGEN BADKAMER

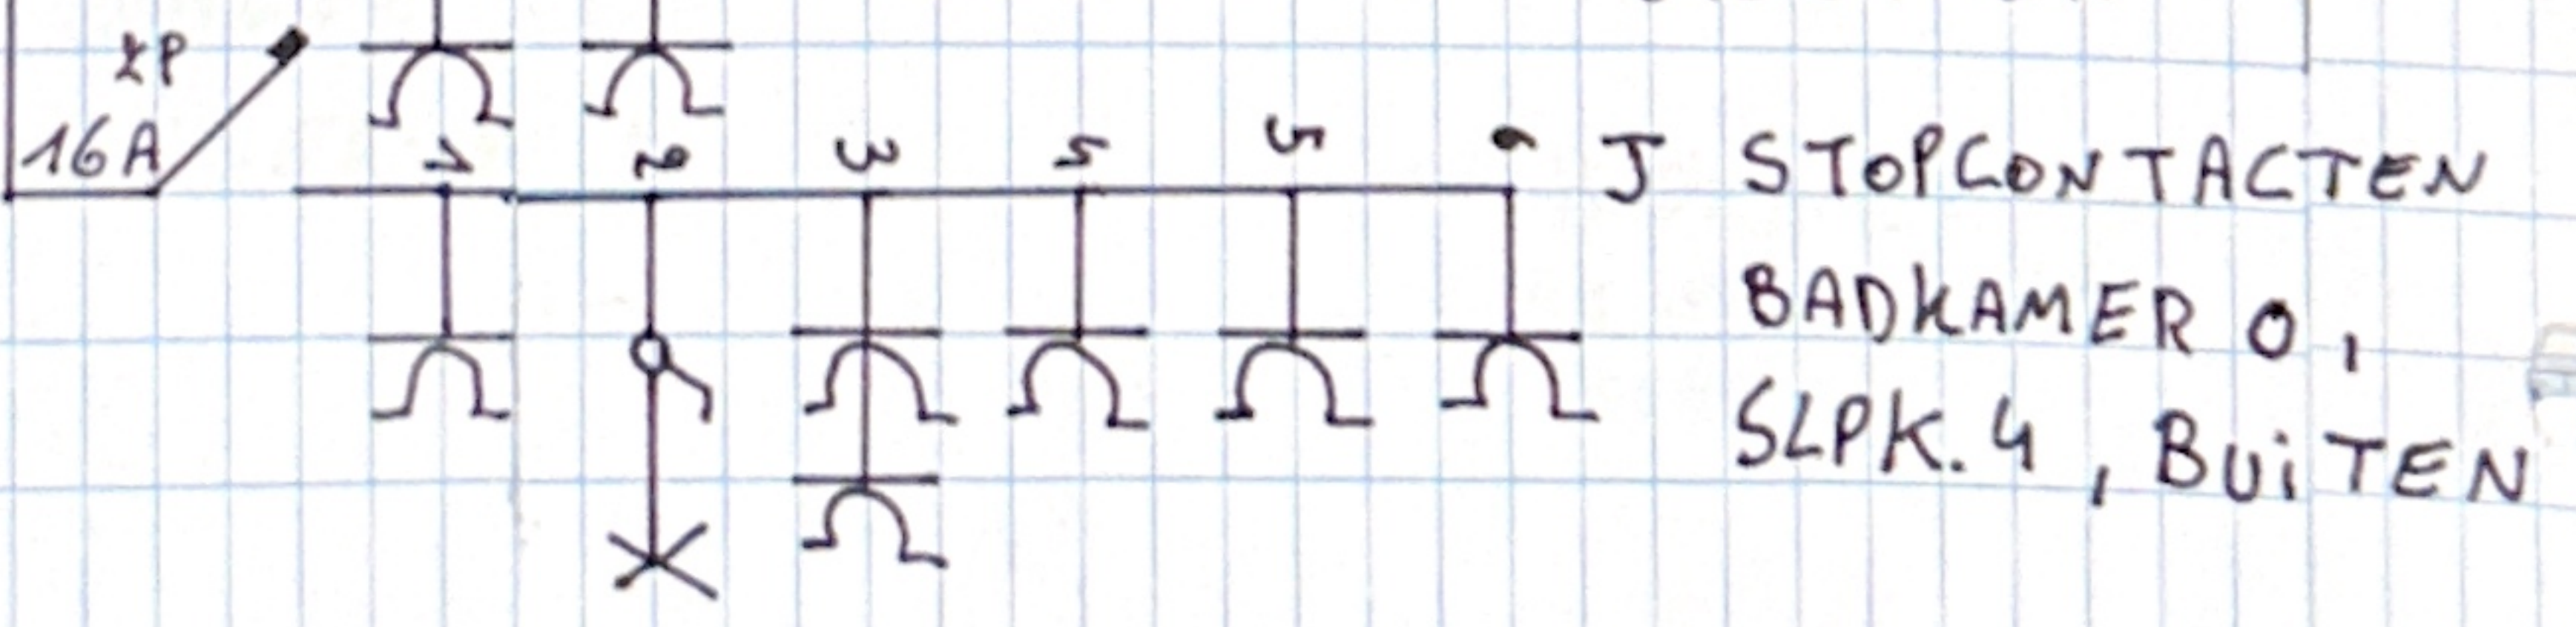

J STOPCONTACTEN BADKAMER O, SLPK.4, BUITEN


2P
20A

1 2 3 4 K KEUKEN

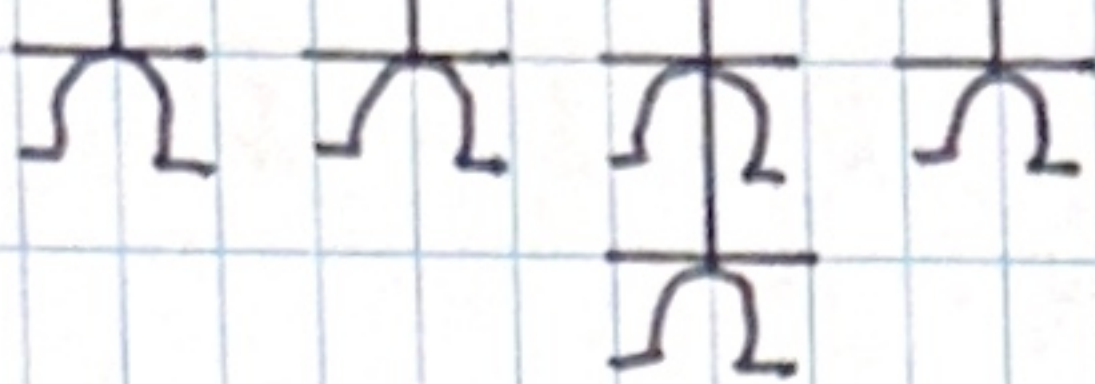

2P
16A

1 2 3 4 5 6 7 8 9 10 L VERLICHTING KELDER,
LIVING, EETKAMER, WC,
(Bij) KEUKEN, GANG

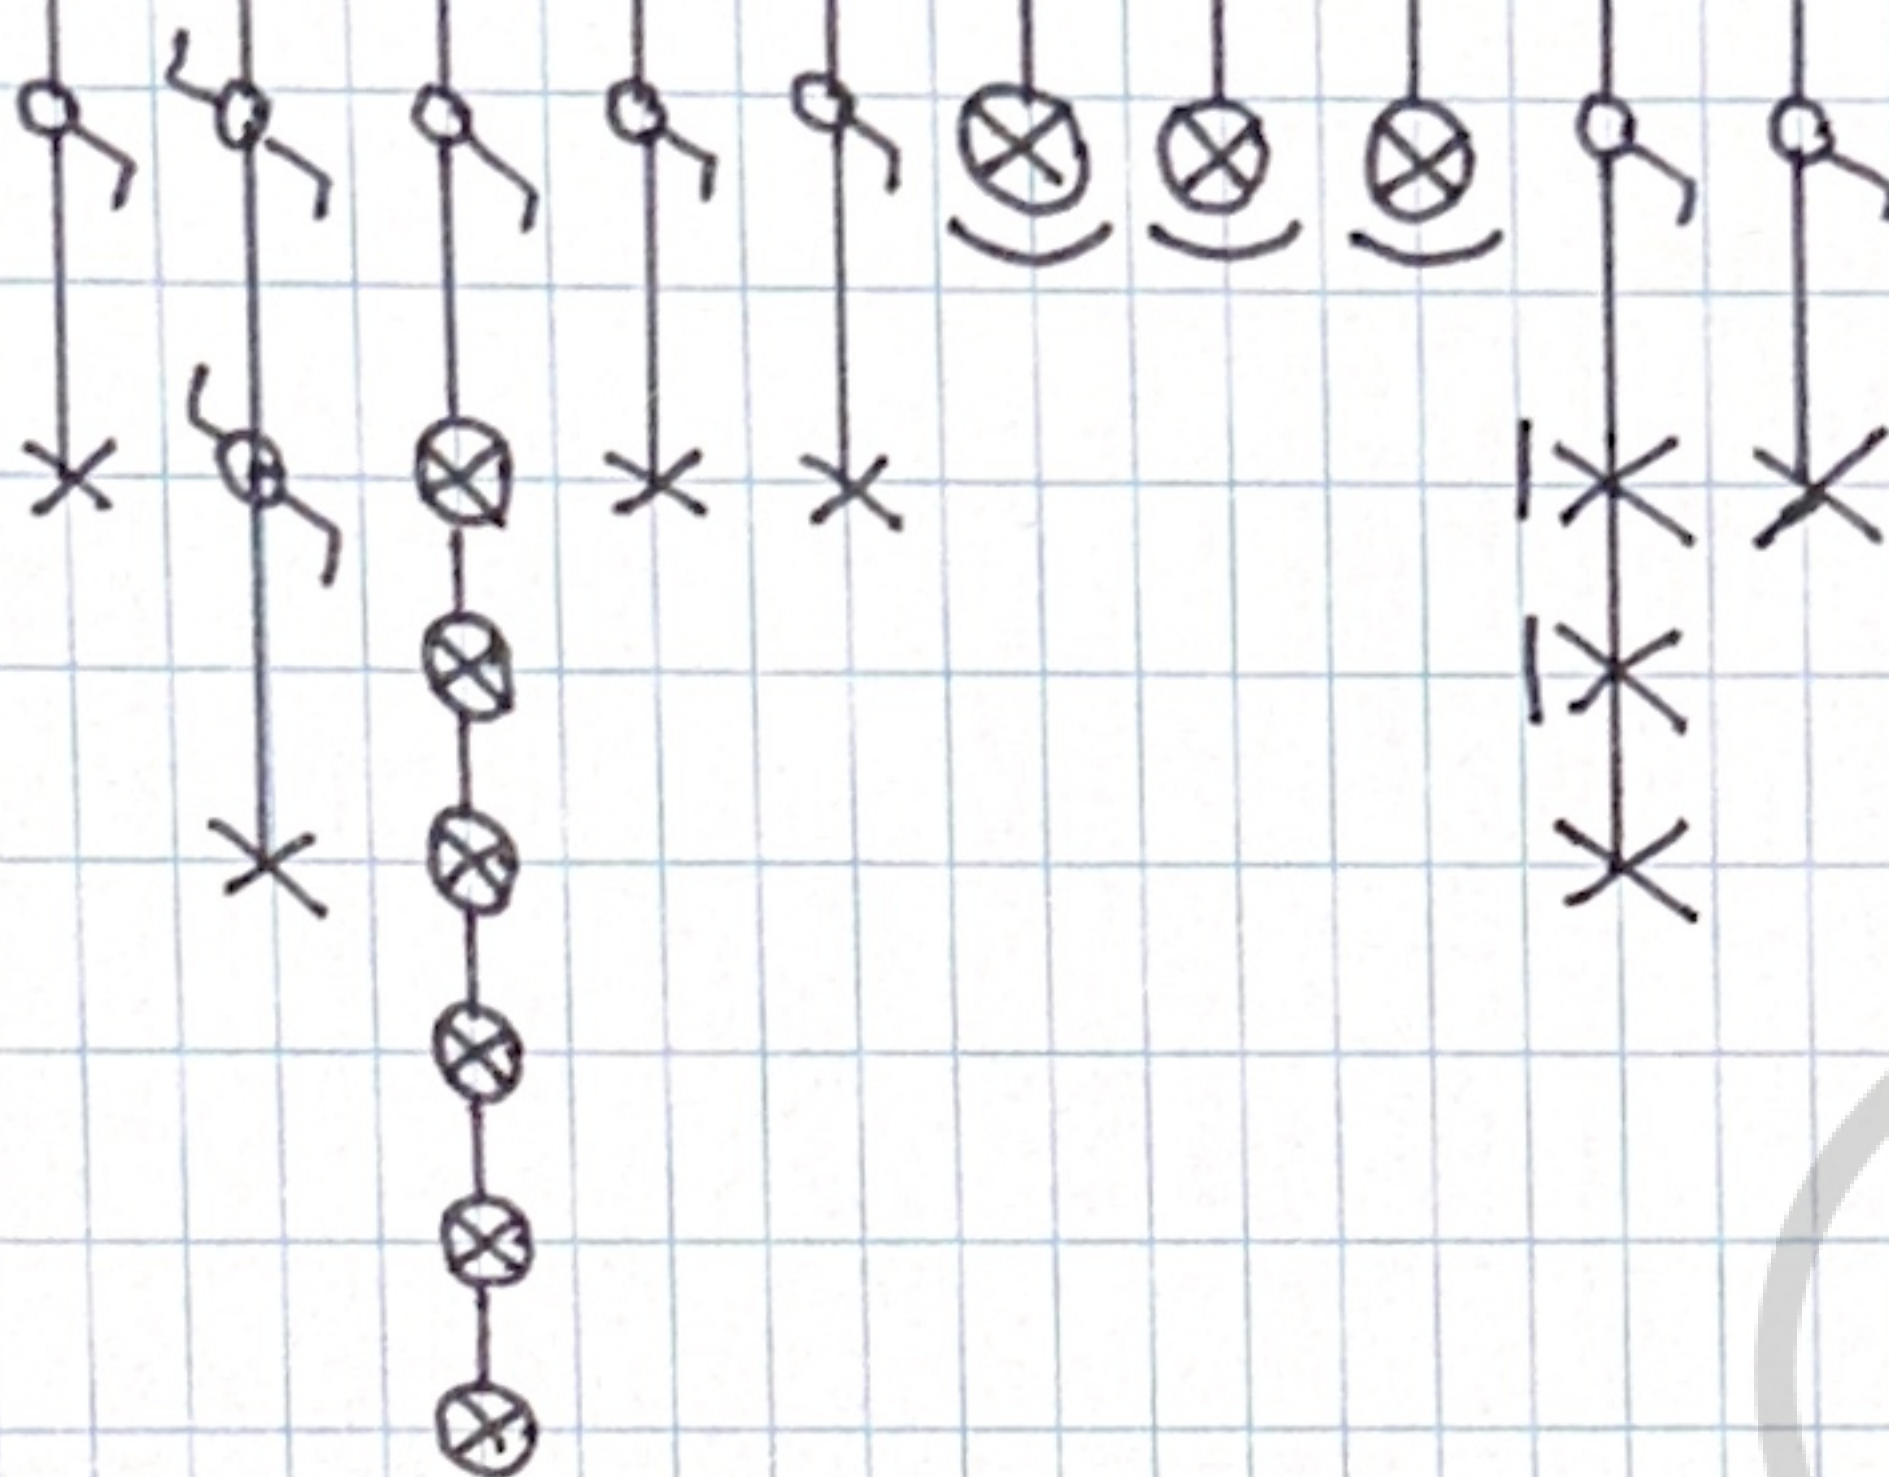


DIFF
30mA

2P
40A

2P
16A

1 2 M BADKAMER + 1

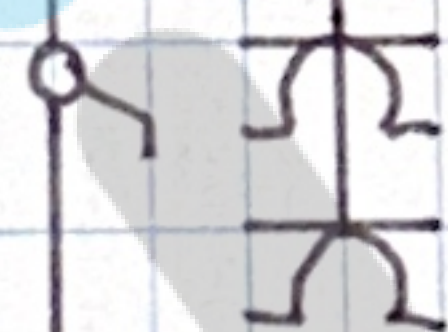

N VAATWASSER



2P
20A


2P
20A

2P
16A

O BOILER

P RESERVE

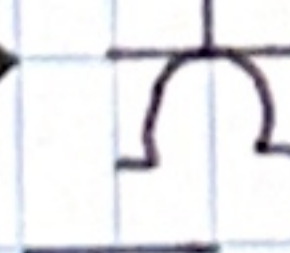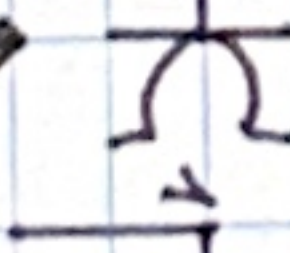

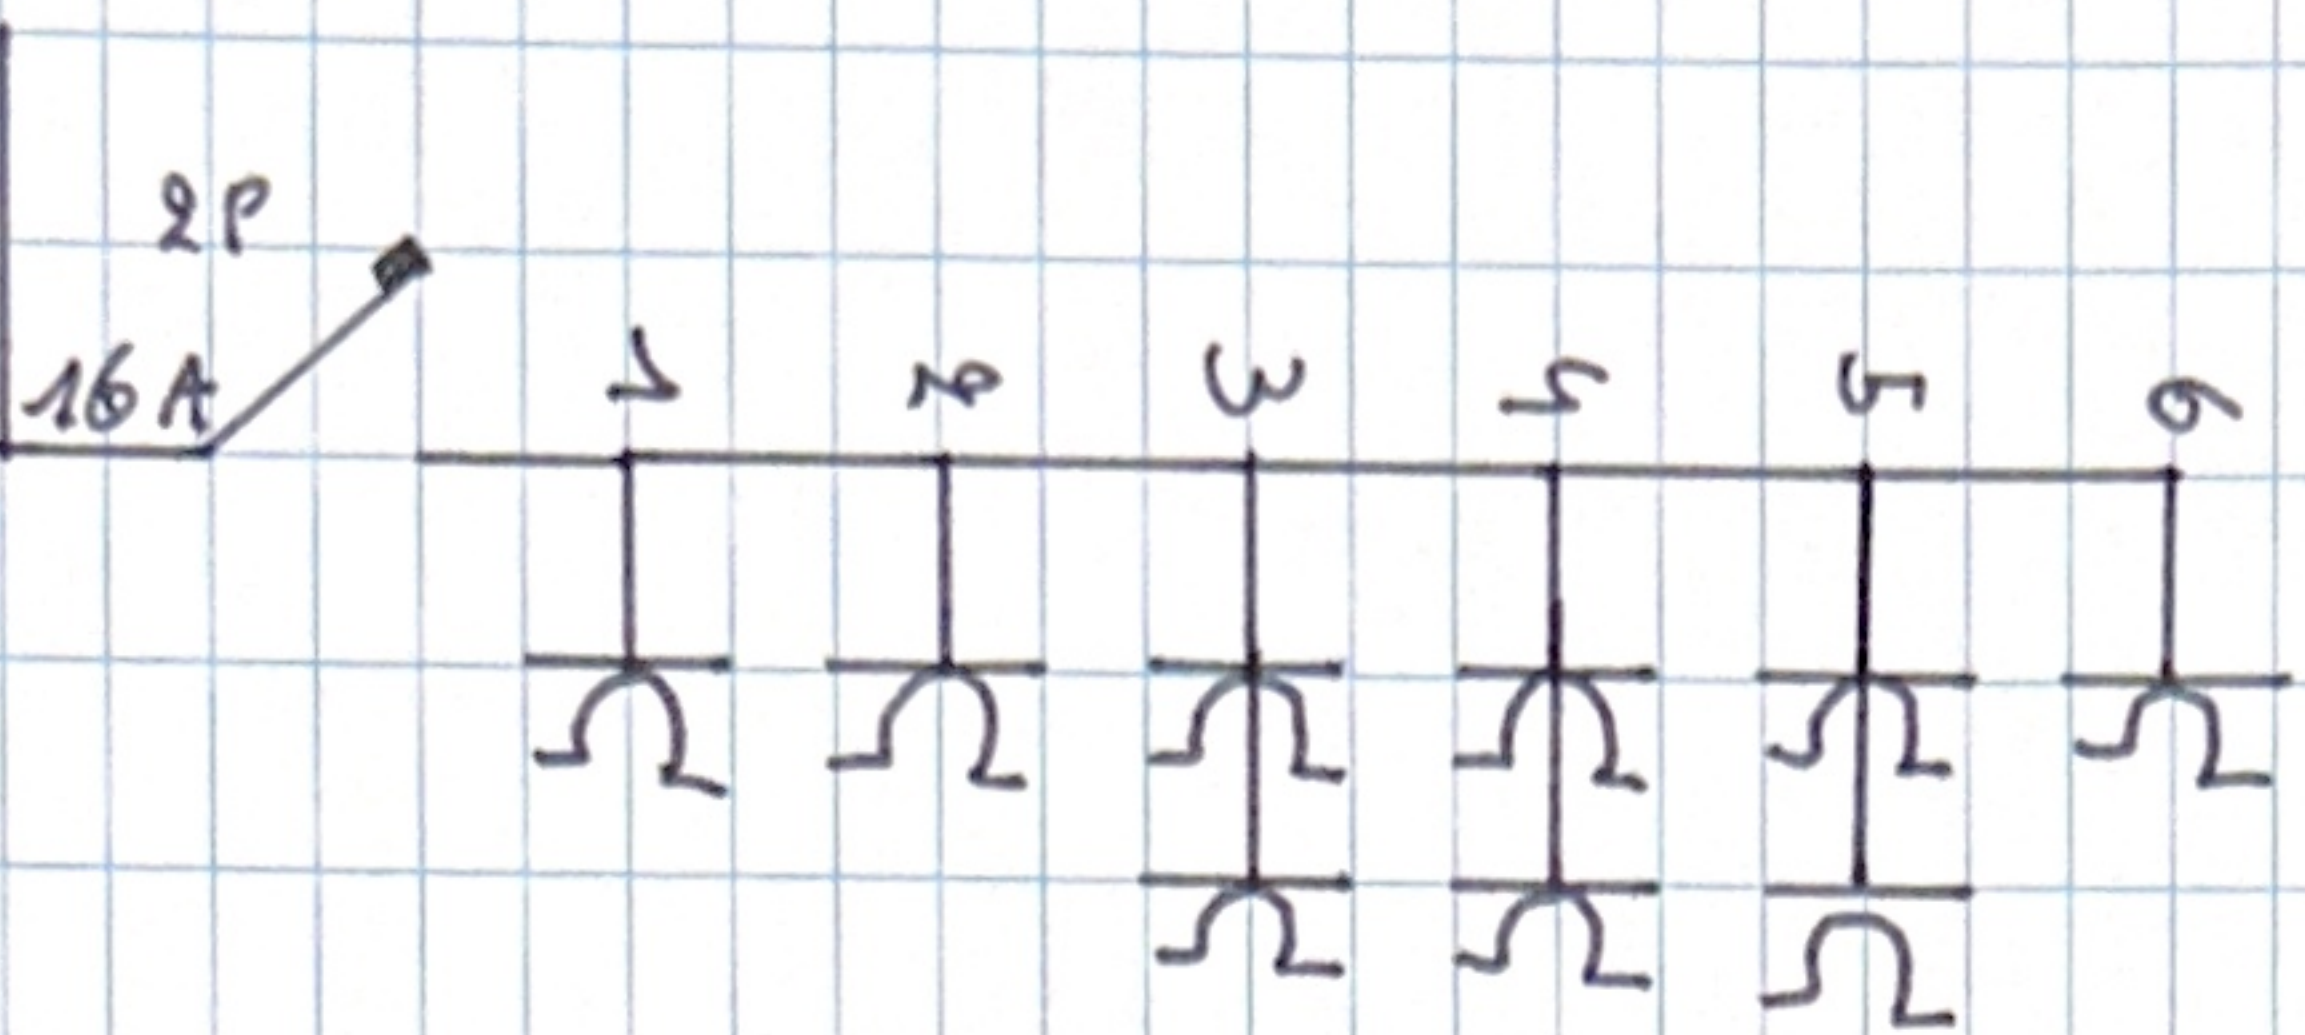

Q STOPCONTACTEN
SLPK. 1+2, inkom

