


FAÇADE JARDIN

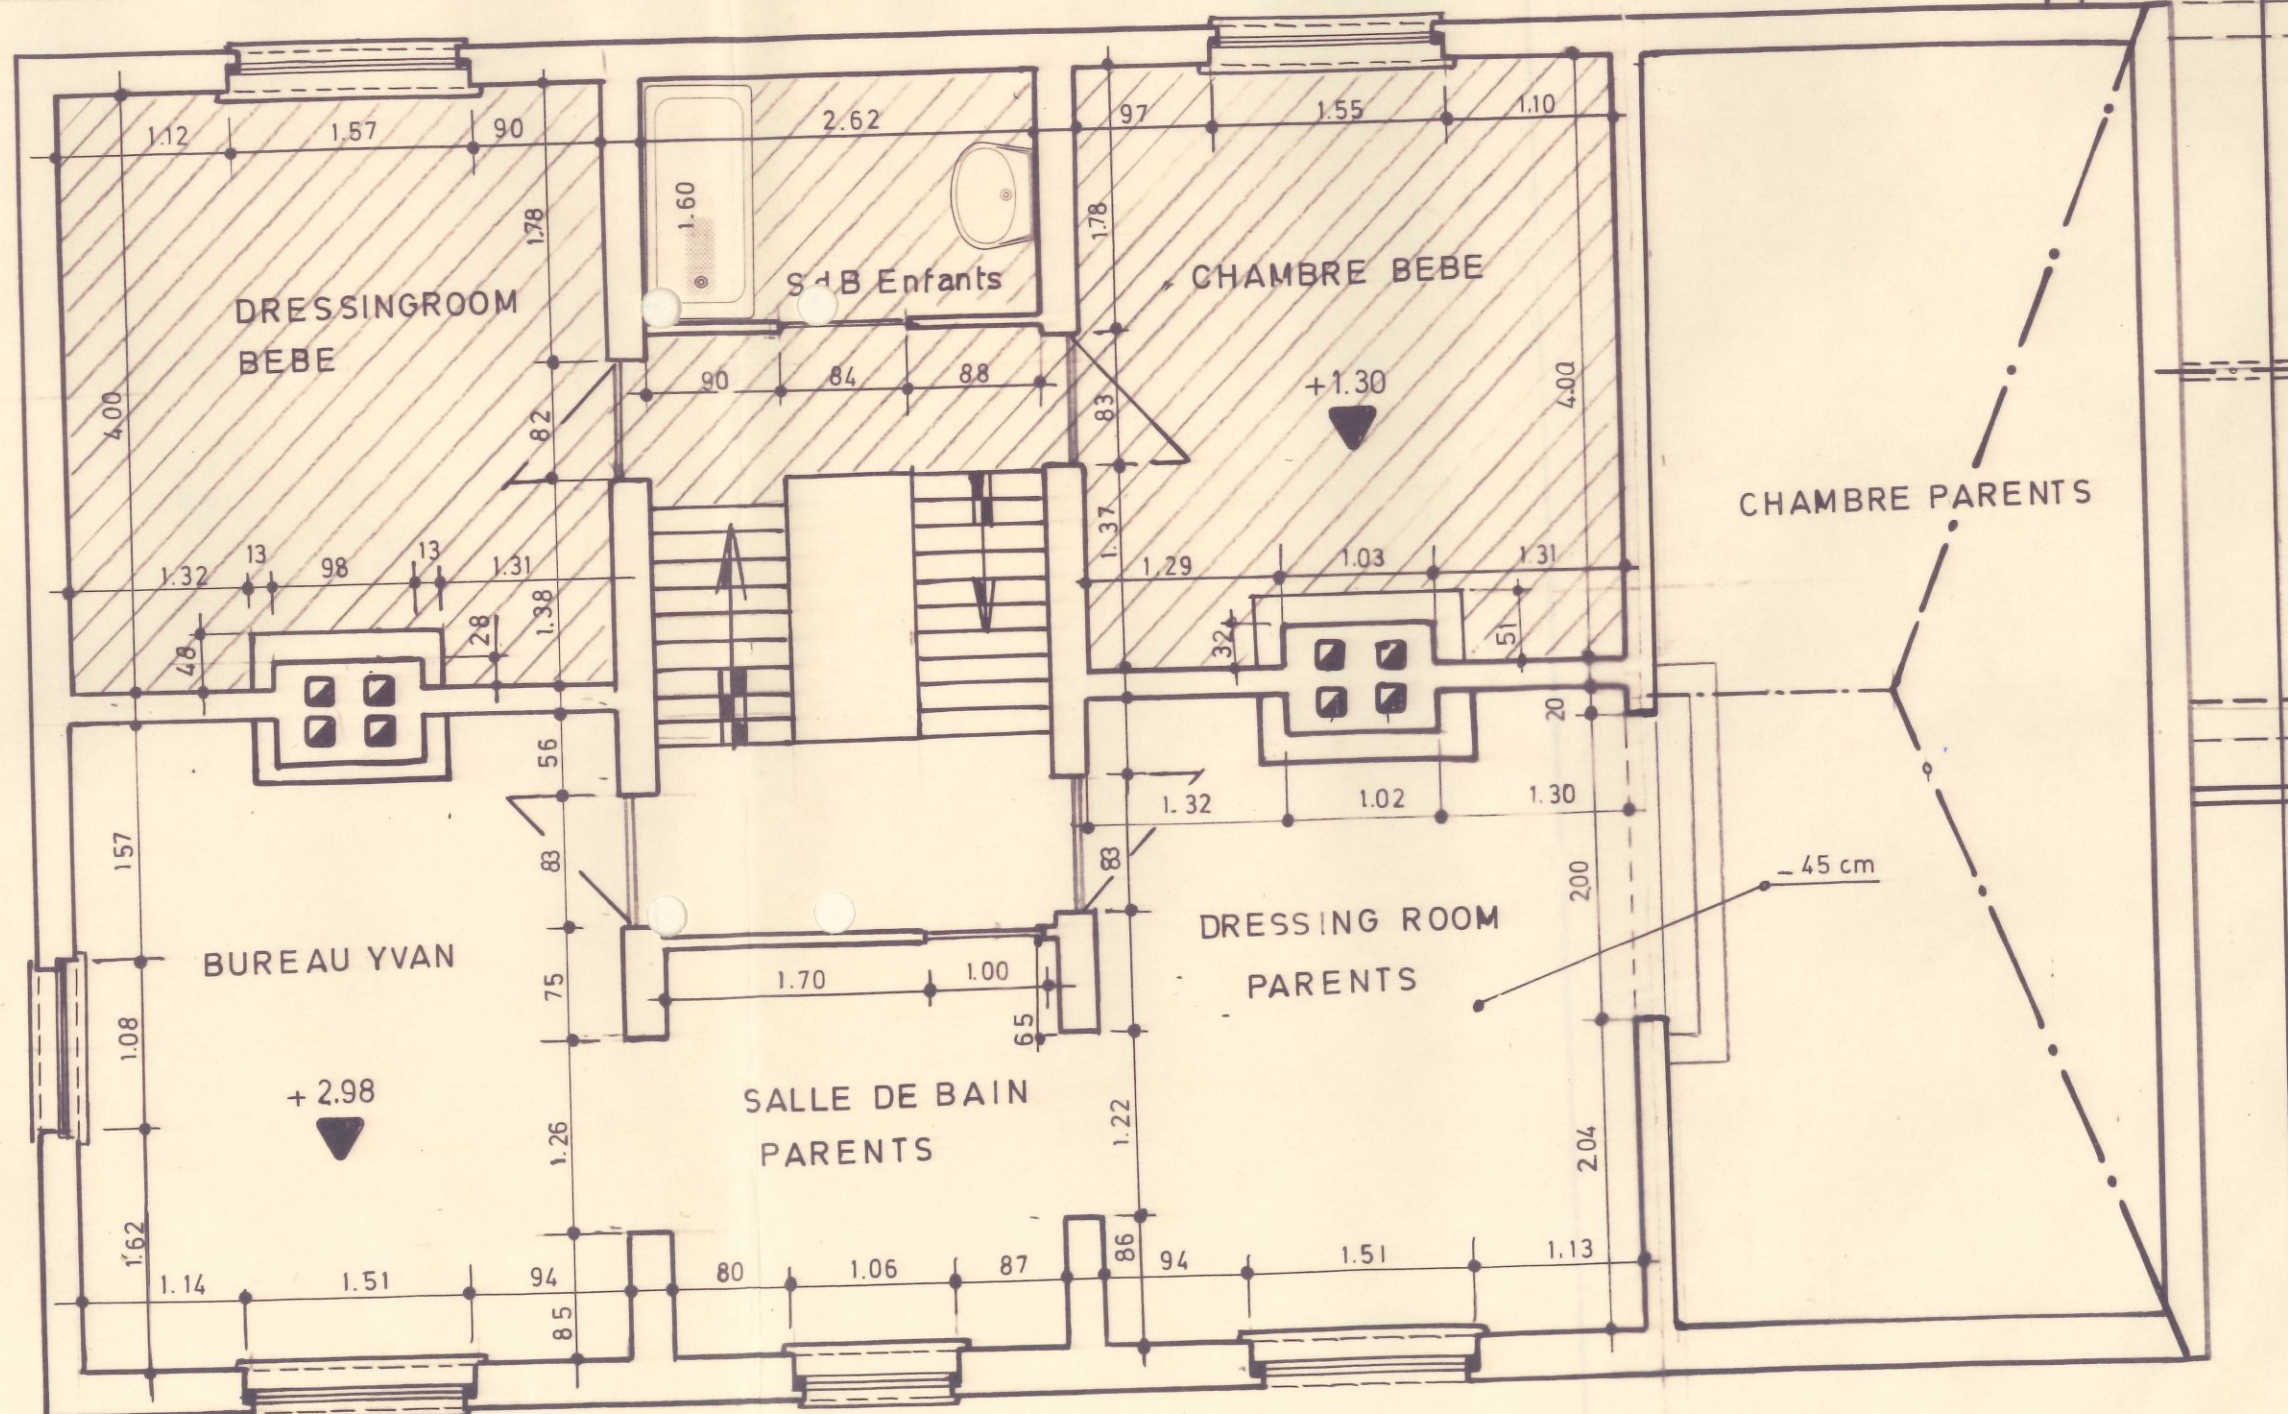

FAÇADE RUE