


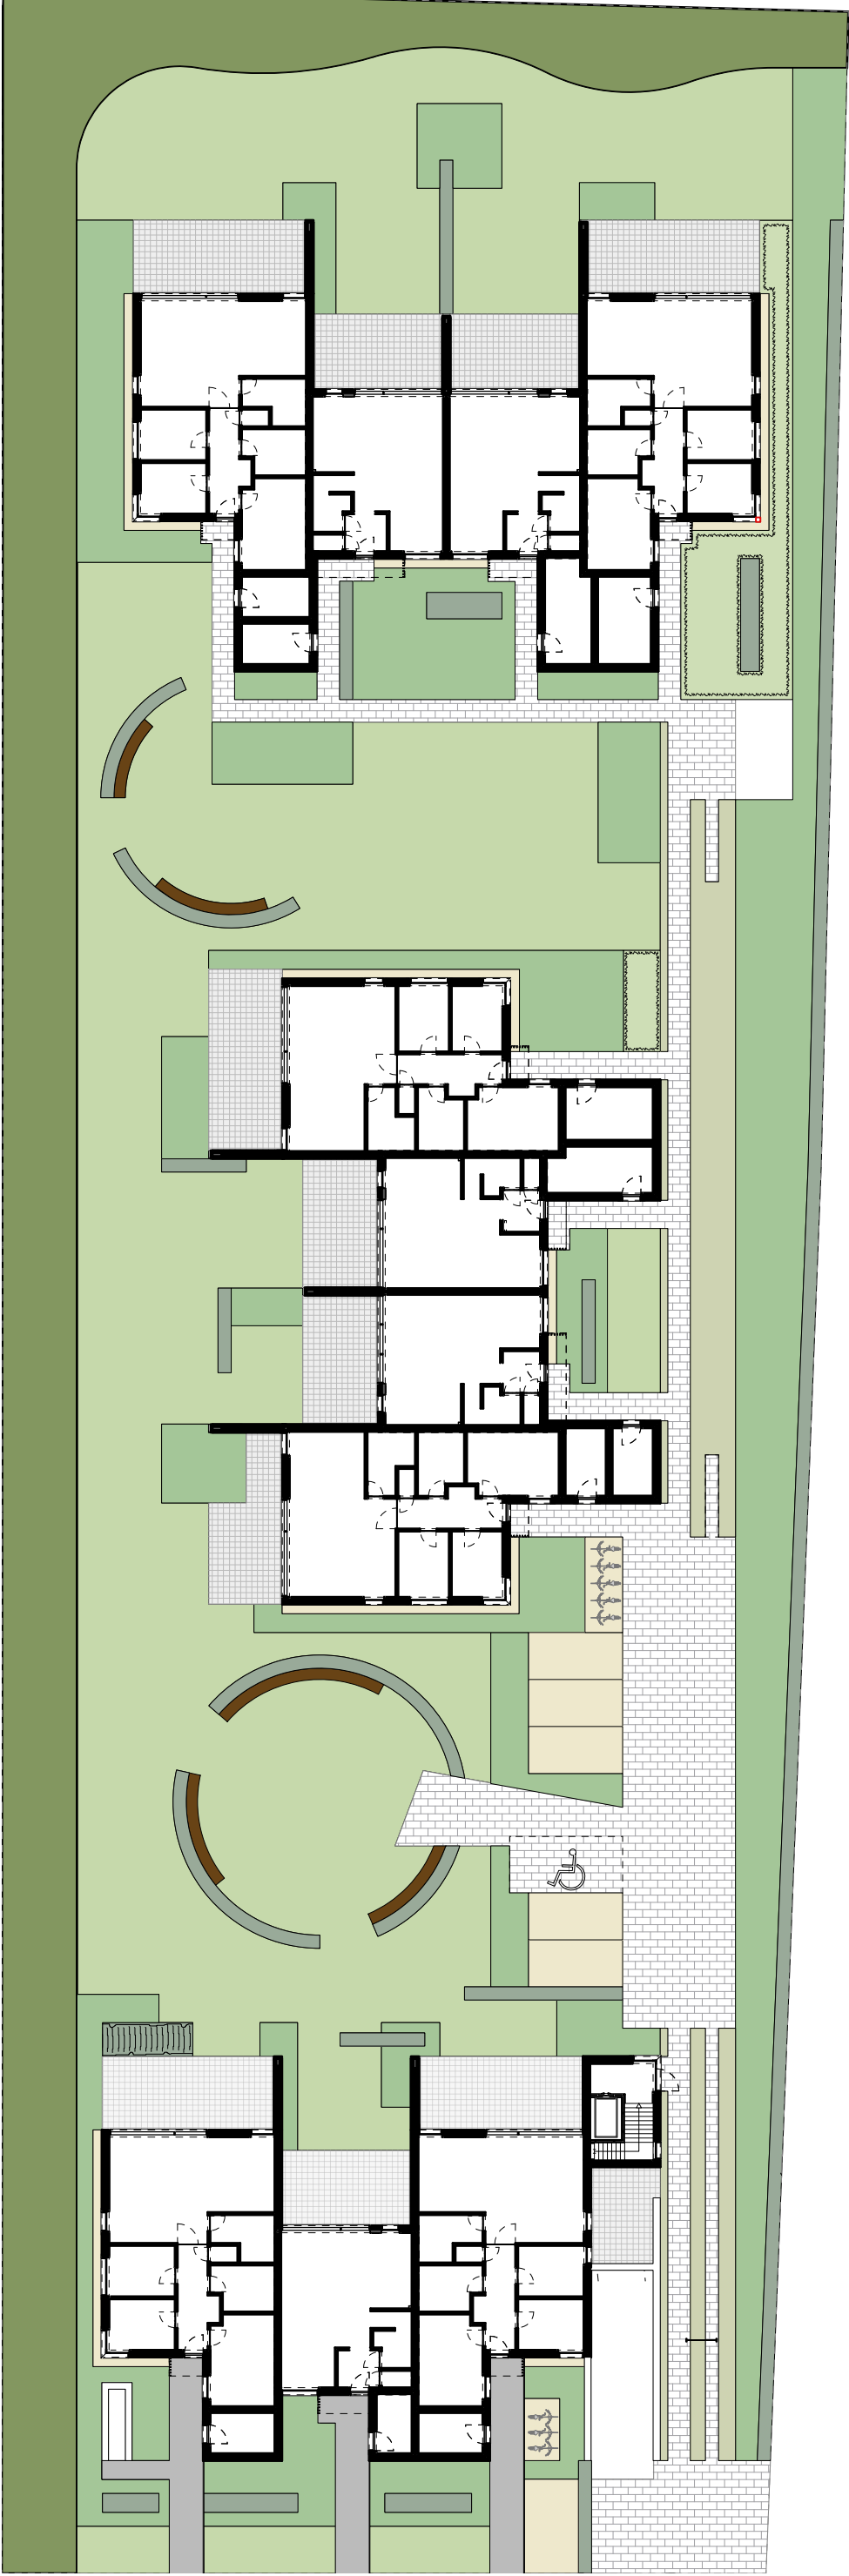

schaal: 1/350

PROJECT MOLENAKKER

Molenpad 27, 2350 Vossemeer



Inplantingsplan

Dit verkoopplan is indicatief.
Er kunnen geen rechten ontleend worden aan deze tekening.
Wijzigingen tijdens de uitvoering zijn mogelijk.
Alle maten en oppervlaktes op deze tekening zijn indicatief.
Alle meubilair en toebehooren zijn illustratief en maken geen
deel uit van de verkoopsovereenkomst

L.V. - architecten