



☒ AV Antwerpen : Tél.: (03) 221 86 11 ☐ AV Hasselt : Tel.: (011) 25 32 86
☐ AV Brabant : Tel.: (02) 674 57 11 ☐ AV Kortrijk : Tel.: (056) 26 61 11
☐ AV Brugge : Tel.: (050) 36 86 10 ☐ AV Liège : Tel.: (04) 247 47 33
☐ AV Charleroi : Tel.: (071) 34 49 00 ☐ AV Namur : Tel.: (081) 25 51 00
☐ AV Gent : Tel.: (09) 244 77 11 ☐ AV Luxembourg : Tel.: (00-352) 481 85 81

Code PC Resl. ☐ /

☐

Personen verantwoordelijk voor de uitvoering van het werk:
Naam, Voornaam: Jef Ighs Elektro Busa
BTW nr: 444607220
of identiteitskaartnr: _____
Stroomleverancier: Electrobel
Meter nr: _____ stand: _____
Wijze van meting: ☐ dag - ☒ tweevoudig - ☐ nachttarif -
VERSLAG nr: Dis/212-20
Lid nr: _____ Ontvangstbewijs nr: 212-20
Installatie: Naam: Thijs Holenbergh
Adres: Duvel Kerkweg 50
1120 Brussel
Datum onderzoek: 22/8/2002
Eigenaar of aangestelde: Tel.: _____
Naam, Voornaam: Holenbergh
Adres: Beersel
Aanvrager: Jef Ighs

Type van bezoek: ☒ 270 ☐ 271 ☐ 276 AREI Aard installatie: ☒ Nieuwe ☐ Uitbreiding ☐ Wijziging ☐ Bestaande ☐ Tijdelijke
Onderzoek volgens de voorschriften van: ☒ AREI art. ☒ 86 ☐ 87 ☐ 88 ☐ 95 ☐ ARAB ☐ T.R. ☐ Stroomleverancier

Installatie ontworpen voor een spanning van 230 V, AC, Bescherming aansluiting: _____ A Type: 2 x 6-3 n
Omschrijving aansluiting: bestaande Kabeltype: _____ Doorsnede: _____ x _____ mm²
Voeding hoofdbord: 4 x 10 mm² Aantal borden: 1 Aantal eindstroombanen: 10
Type aardelektrode: bus Spreidingsweerstand: 2 Ohms Algemeen isolatieniveau: 50 M Ohms

PROCES-VERBAAL VAN ONDERZOEK VAN EEN ELEKTRISCHE LAAGSPANNINGSINSTALLATIE

BESCHRIJVING VAN DE INSTALLATIE: de opstellingsschema('s) en het (de) eendraadsschema('s) maken integraal deel uit van dit verslag en werden voor gezien getekend.

<u>Twee schema's</u>		

INBREUKEN (voor de betekenis van de nummers zie keerzijde)

Geen

De hoofddifferentieel was werd - (niet) - gelood.

De elektrische installatie moet opnieuw gekeurd worden vóór 22/8/2002 evenals voor de ingebruikname van aanzienlijke wijzigingen en/of uitbreidingen zoals het bijvoegen van een stroomkring.

Besluit:

DE NIEUWE ELEKTRISCHE INSTALLATIE IS - IS NIET - CONFORM AAN DE HIER VOOR VERMELDE VOORSCHRIFTEN
DE INSTALLATIE WAS MAG - MAG NIET - ONDER SPANNING

VERSLAG VAN ONDERZOEK VAN DE BESTAANDE INSTALLATIE (ART. 276 VAN HET AREI)

INBREUKEN op het bestaand gedeelte (voor de betekenis van de nummers zie keerzijde)


De installatie moet vóór _____ opnieuw gekeurd worden.

Overeenkomstig artikel 274 van het AREI, moeten zonder vertraging de werken worden uitgevoerd die nodig zijn om de vastgestelde inbreuken te doen verdwijnen, en moeten alle gepaste maatregelen worden getroffen opdat bij het in dienst blijven van de installatie de inbreuken geen gevaar zouden vormen voor de personen of goederen.

Bijlagen: 3
VISUM VAN DE STROOMVERDELER:


Voor de directeur-generaal
Naam, Agentnr., Handtekening

[Handtekening]

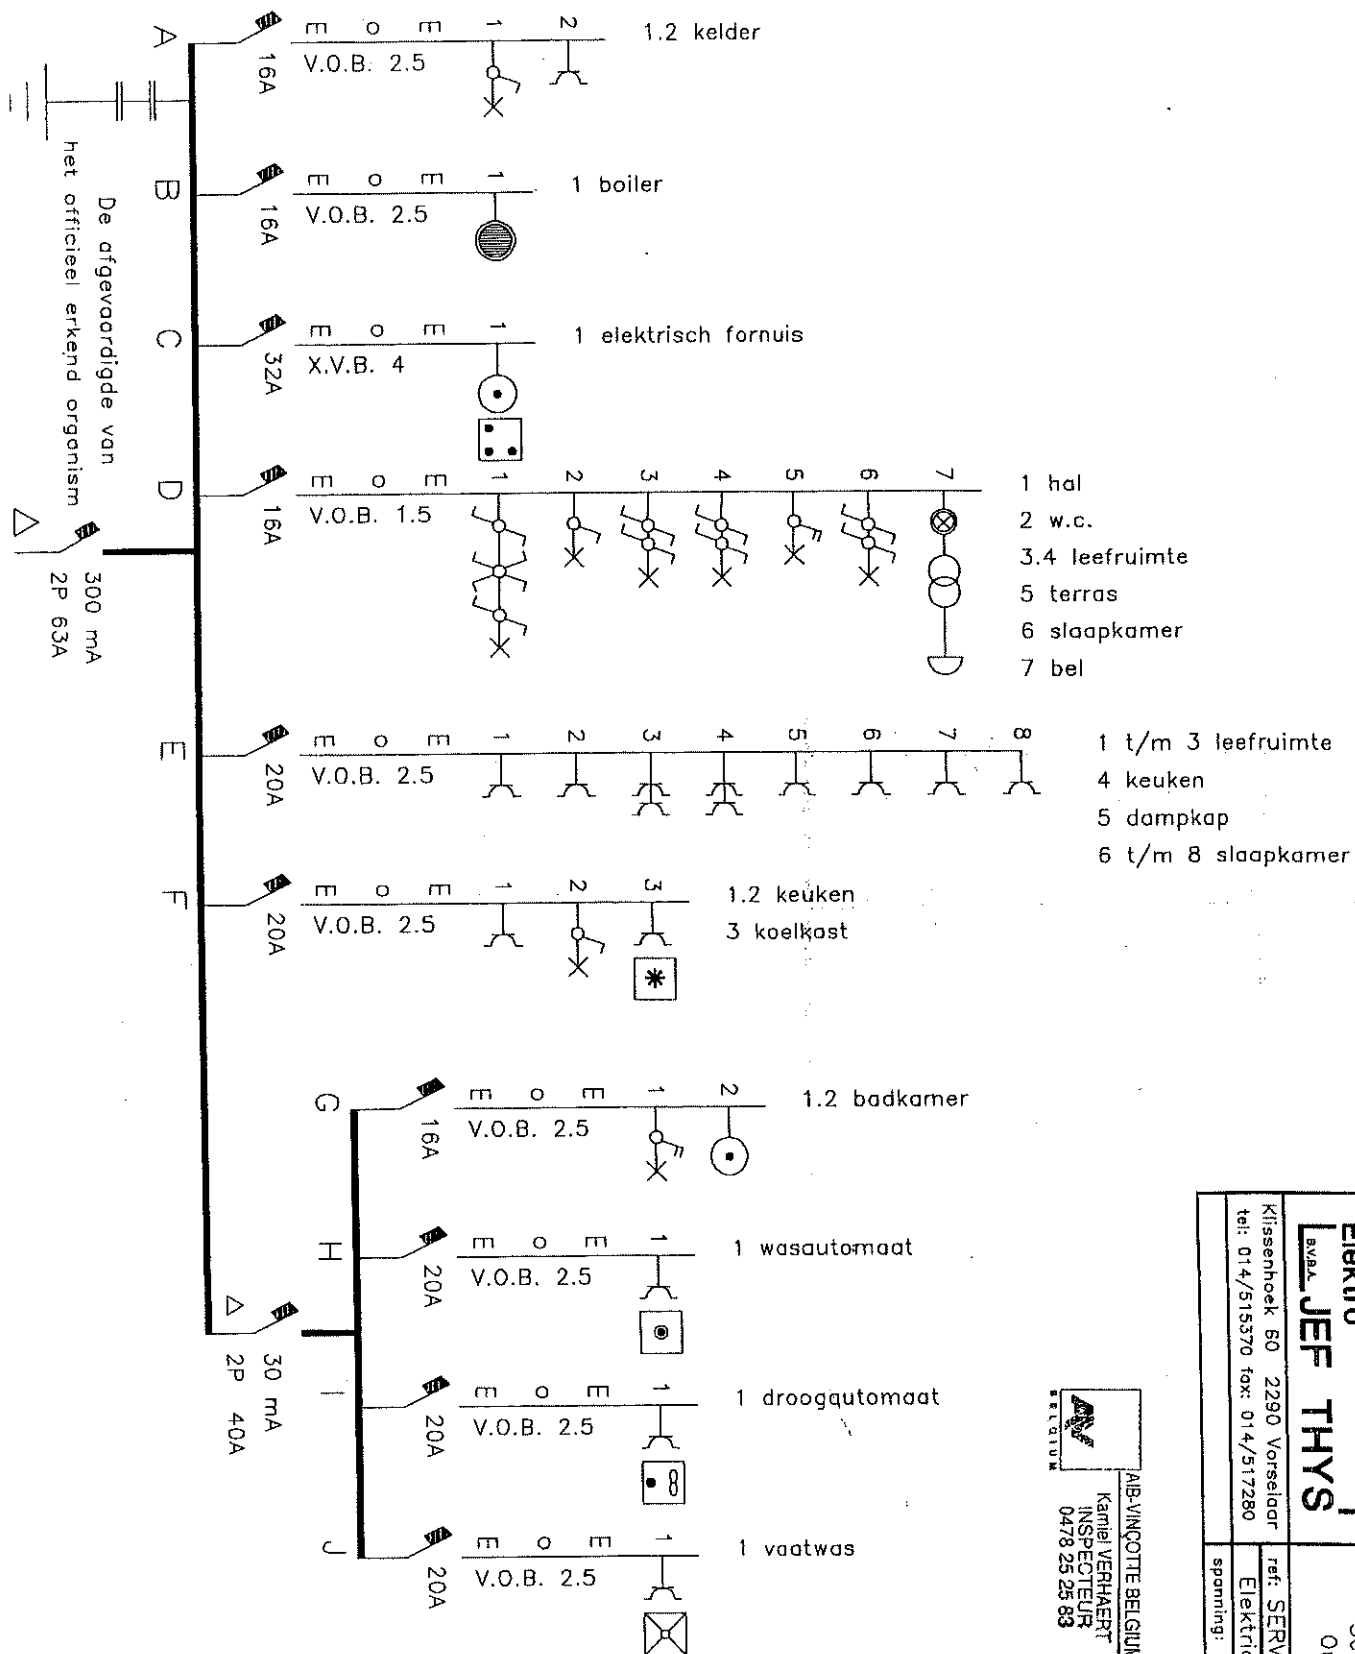


AV
KAMIEL VERHAERT
INSPECTEUR
0478 25 25 83


Elektro		werf: Serviceflats Molenberg	
SAVA JEF THYS		Oude Zandstraat 34 Beveren	
Kluisenhoeck 60	2290 Vorselaar	ref: SERV1852	dat: 03/06/02
tel: 014/515370	fax: 014/517280	Elektriciteit	App. 34.210
spanning: 2 x 230 V			

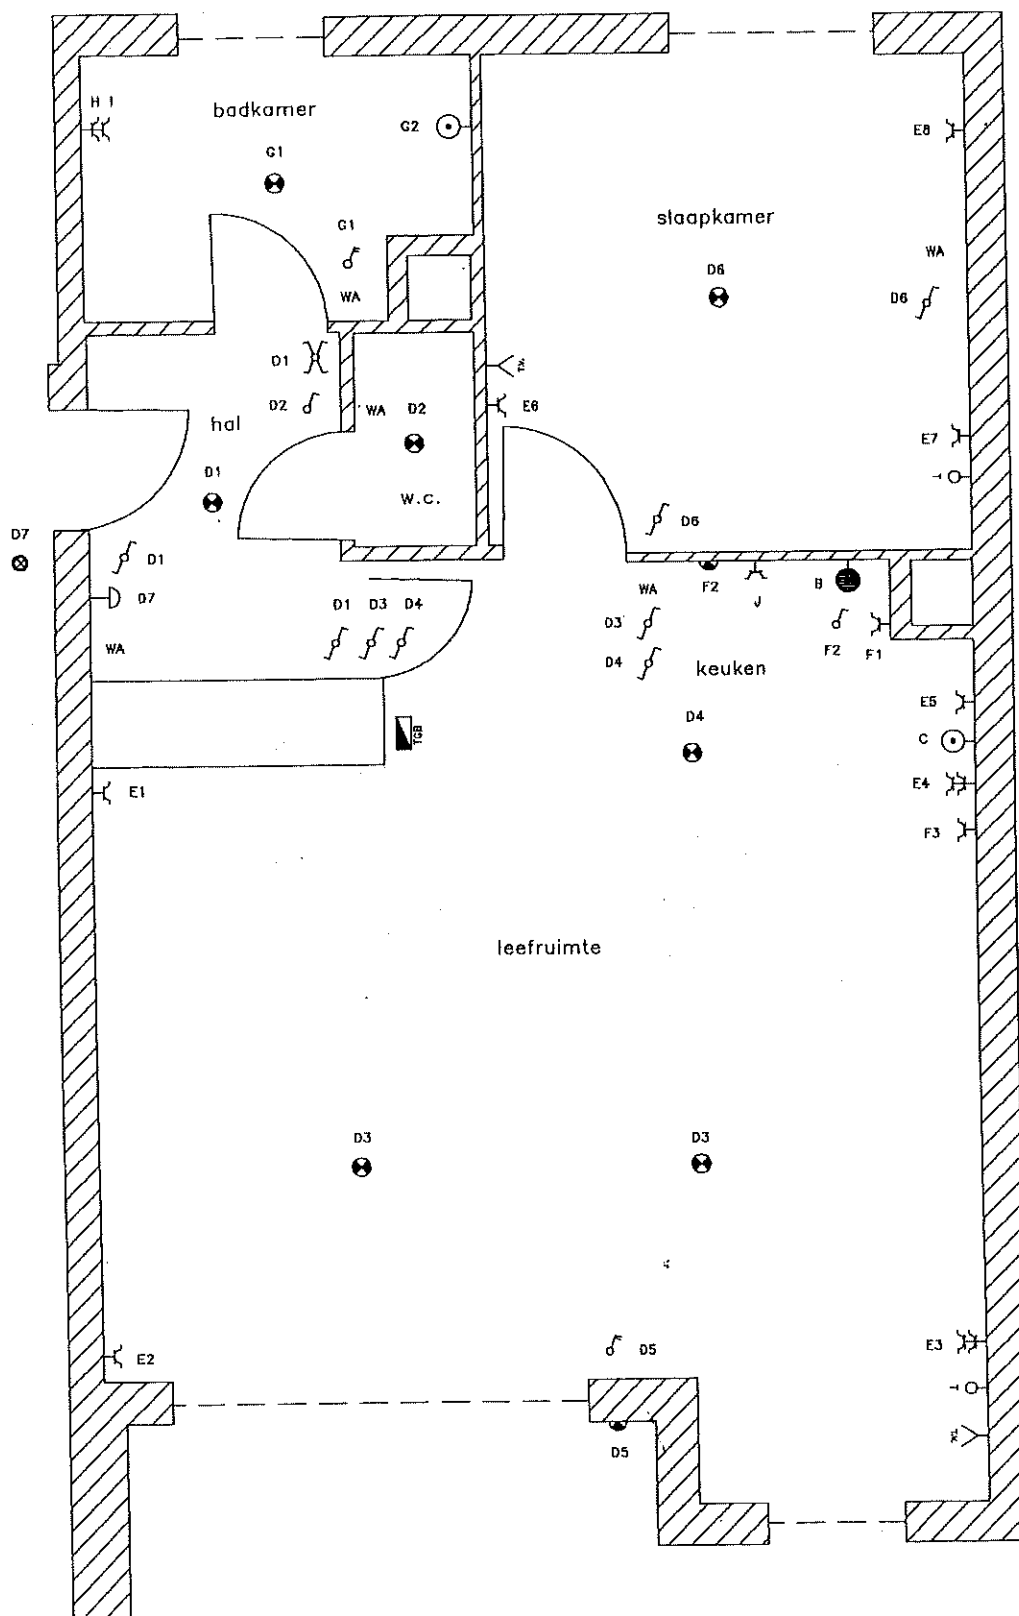

Elektro JEF THYS B.V.S.A.	werf: Serviceflats Molenberg Oude Zandstraat 34 Beveren
Kluisenhoek 60 2290 Vorselaar tel: 014/515370 fax: 014/517280	ref: SERV1853 dat: 03/06/02 Elektriciteit App. 34.210
	spanning: 2 x 230 V

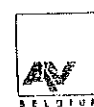

AIB-VINCOTTE BELGIUM
Kamiel VERHAERT
INSPECTEUR
0478 25 25 83

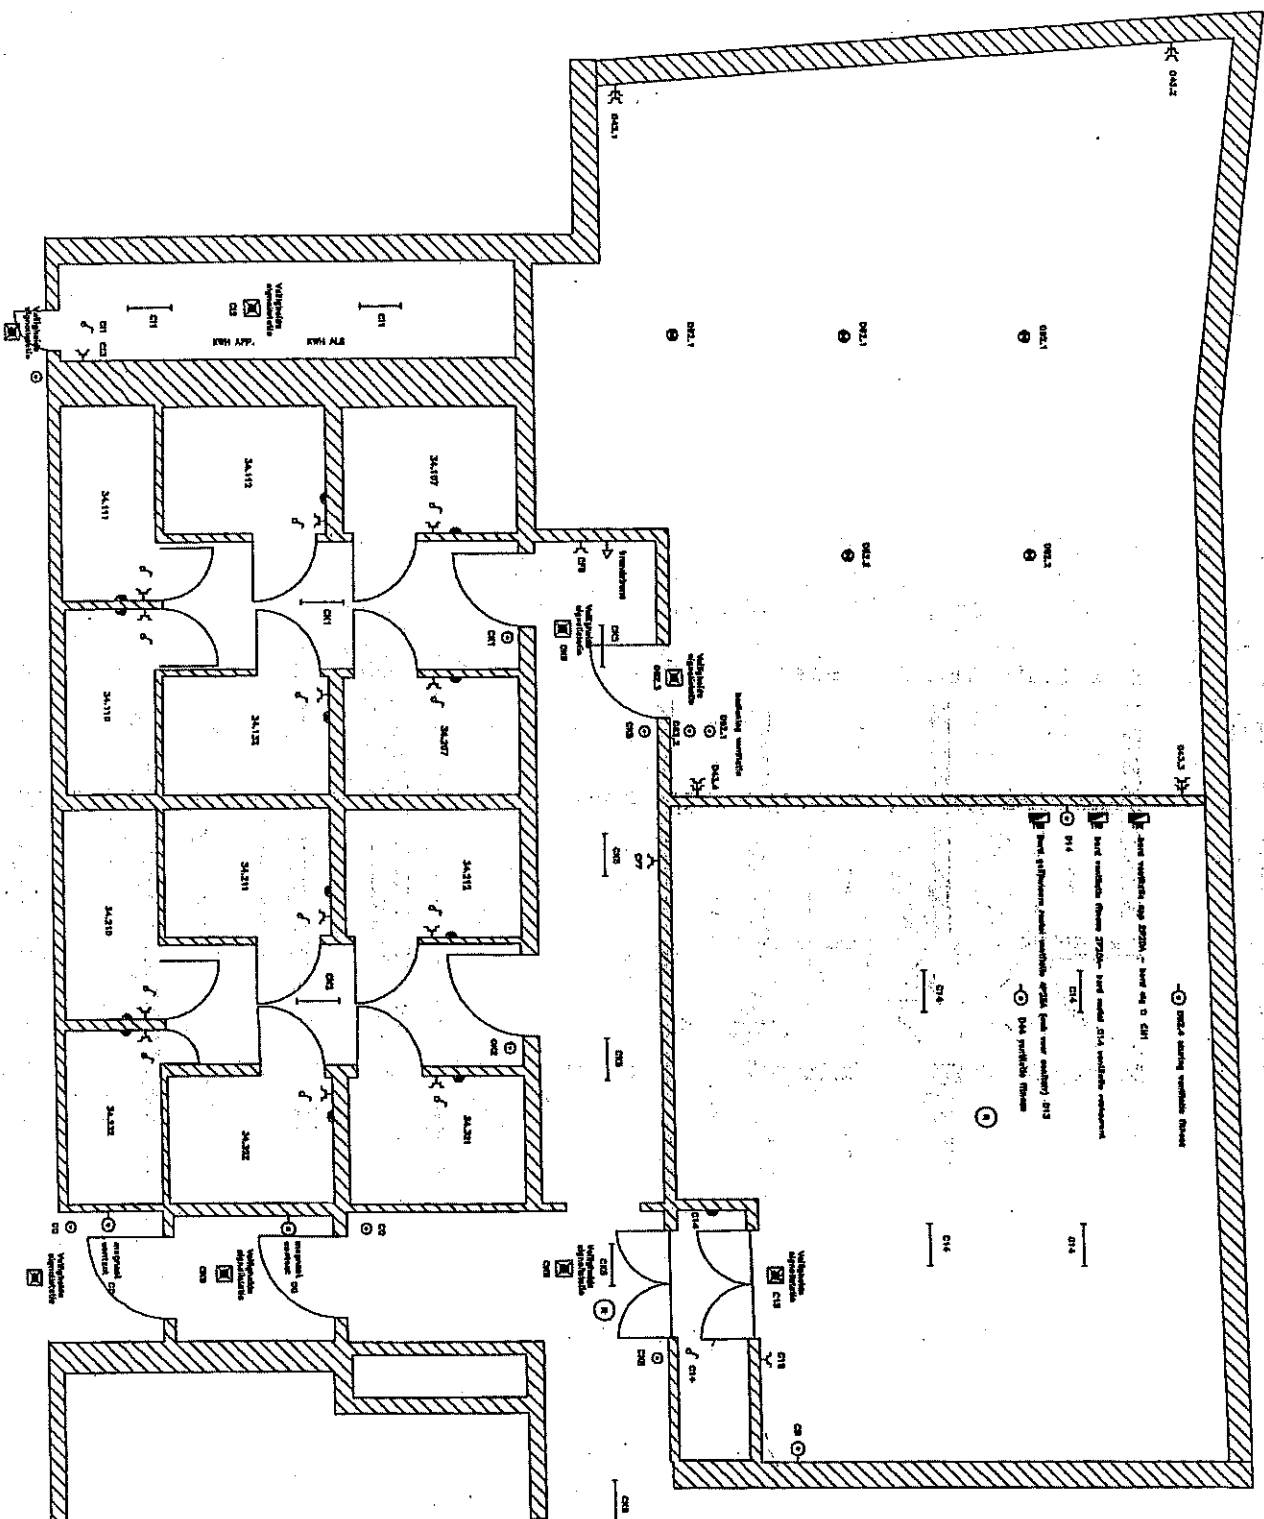


 AIR-VINCOTE BELGIUM
 Karel VERHAERT
 INSPECTEUR
 0478 25 25 83

Algemeen blok C

Bakto		Servicefile Moienberg	
Luka JEF THYS		Oude Zondert 34	
Tillemont 60 2200 Vooruit		inf. SERV 1998	
nr 014/21527 loc 014/21520		ELECTRICITEIT	
spanning 3 x 400 V		3 F + N	