




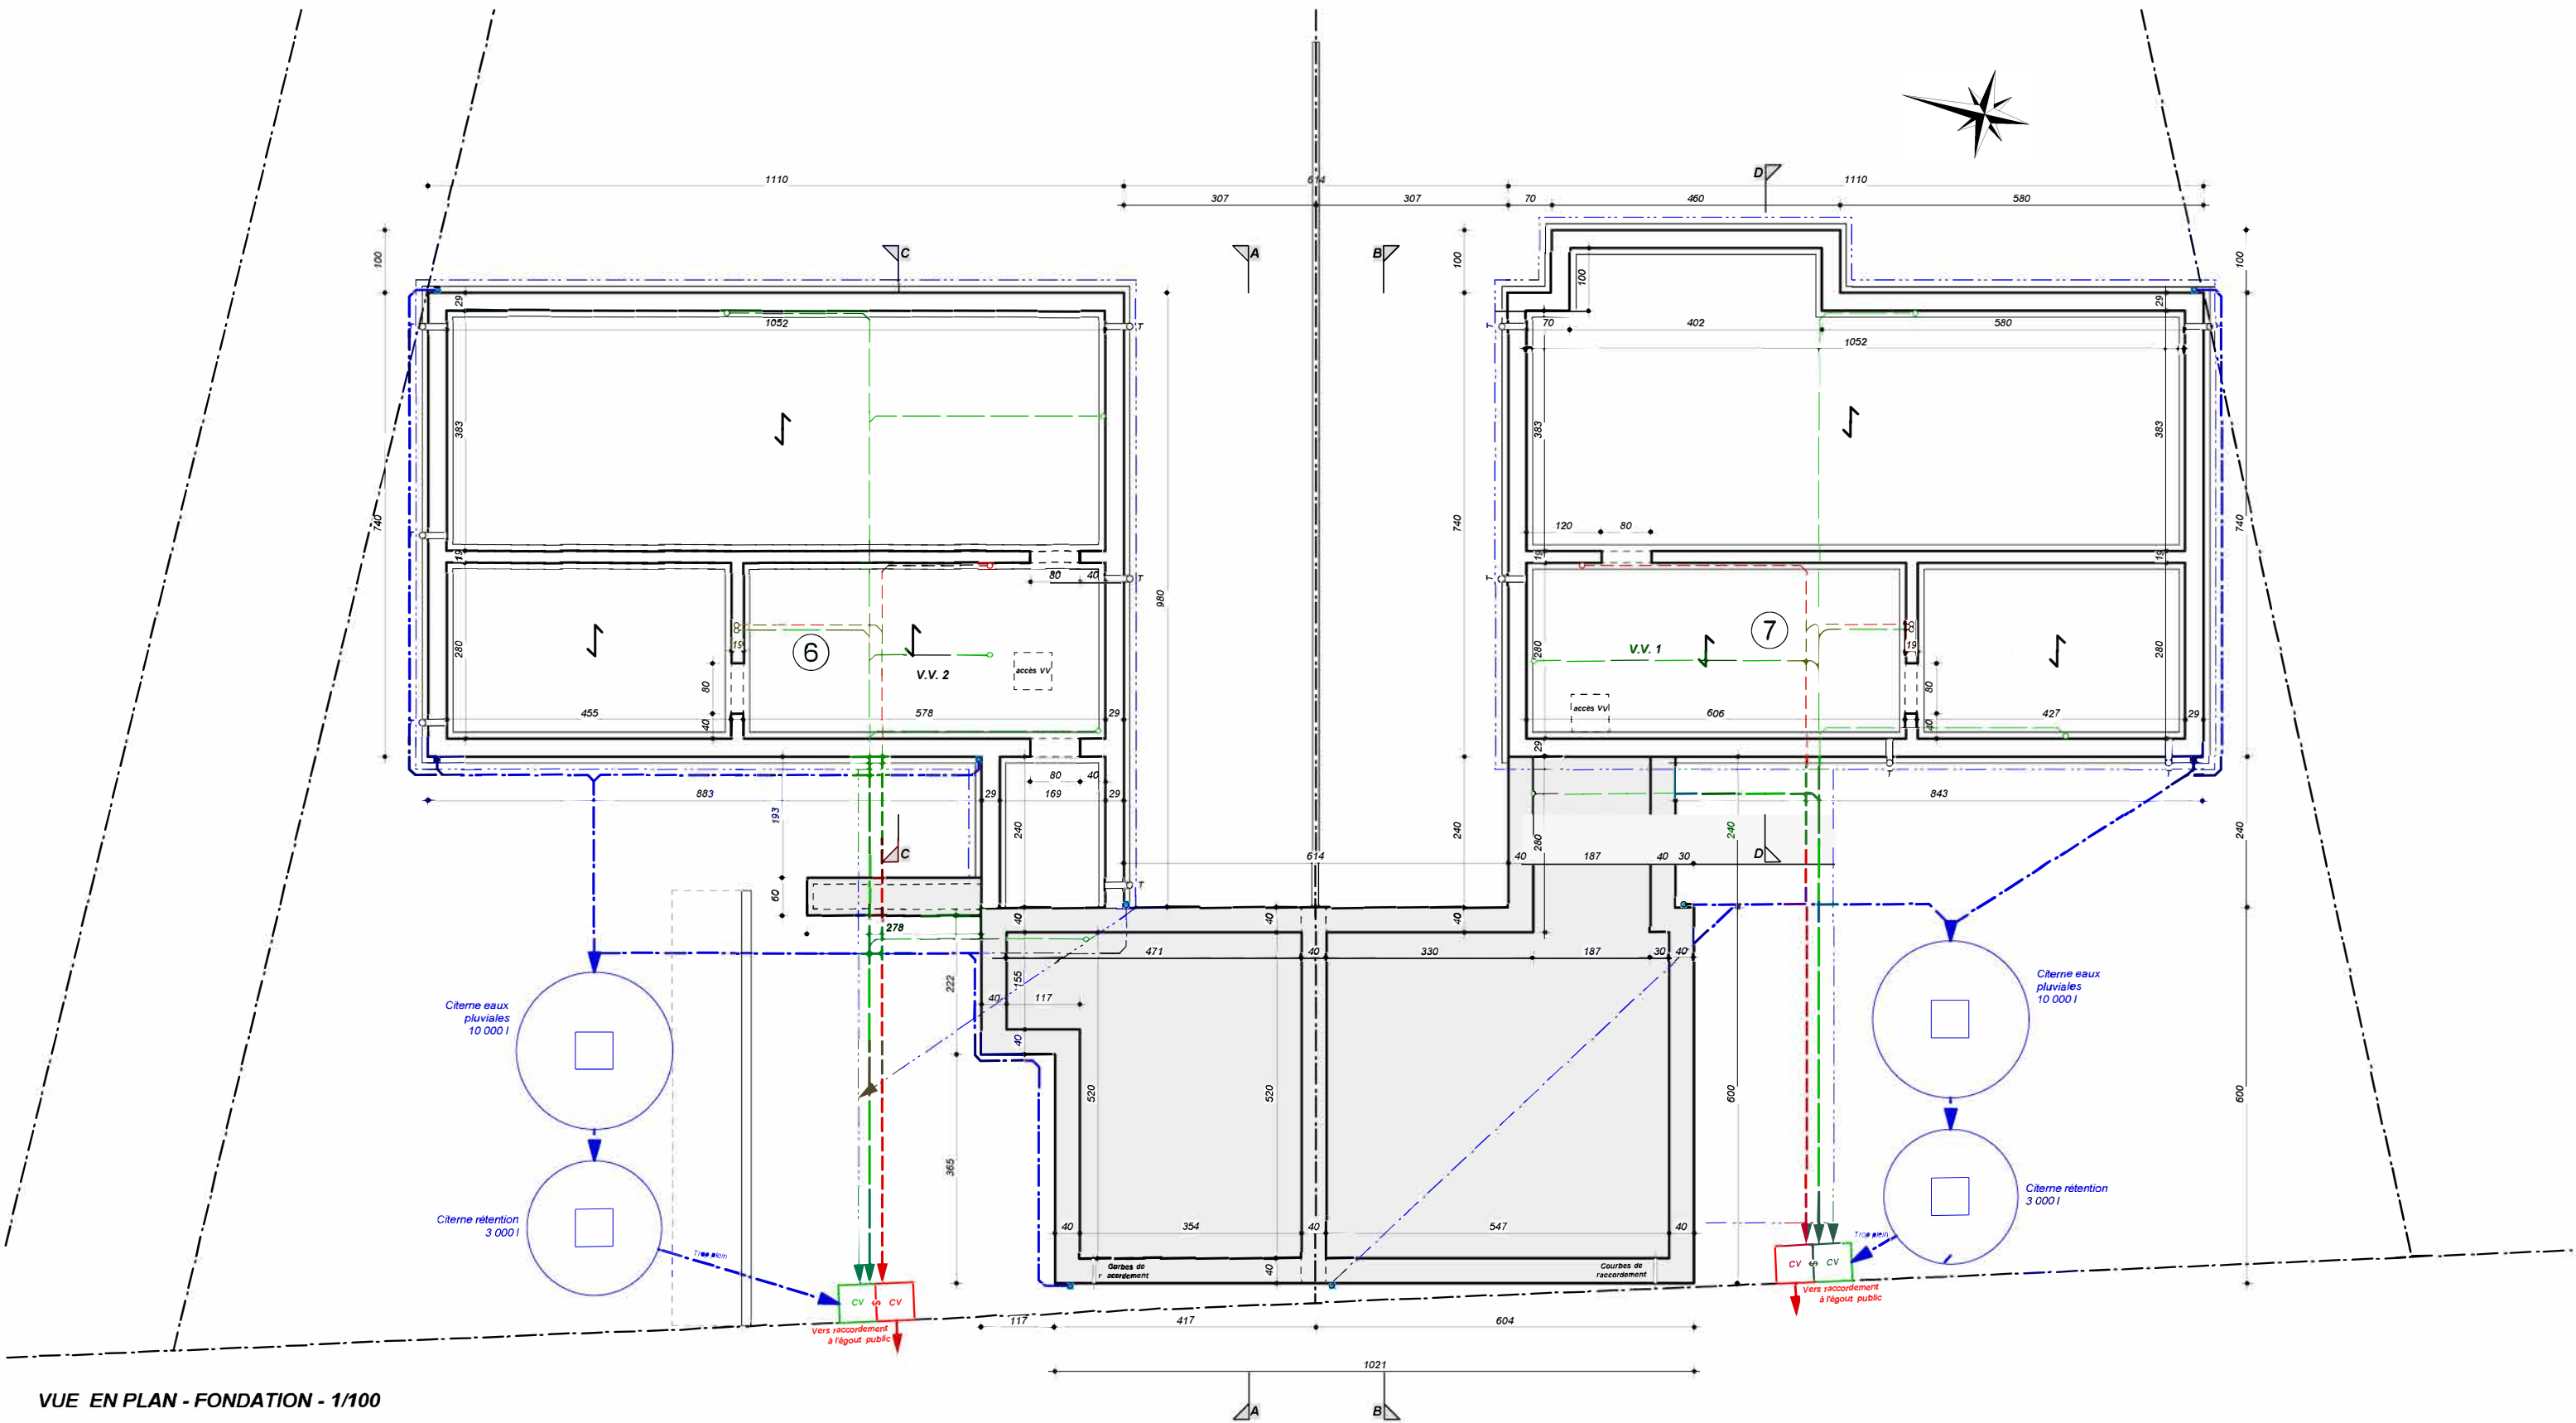


VUE EN PLAN - FONDATION - 1/100

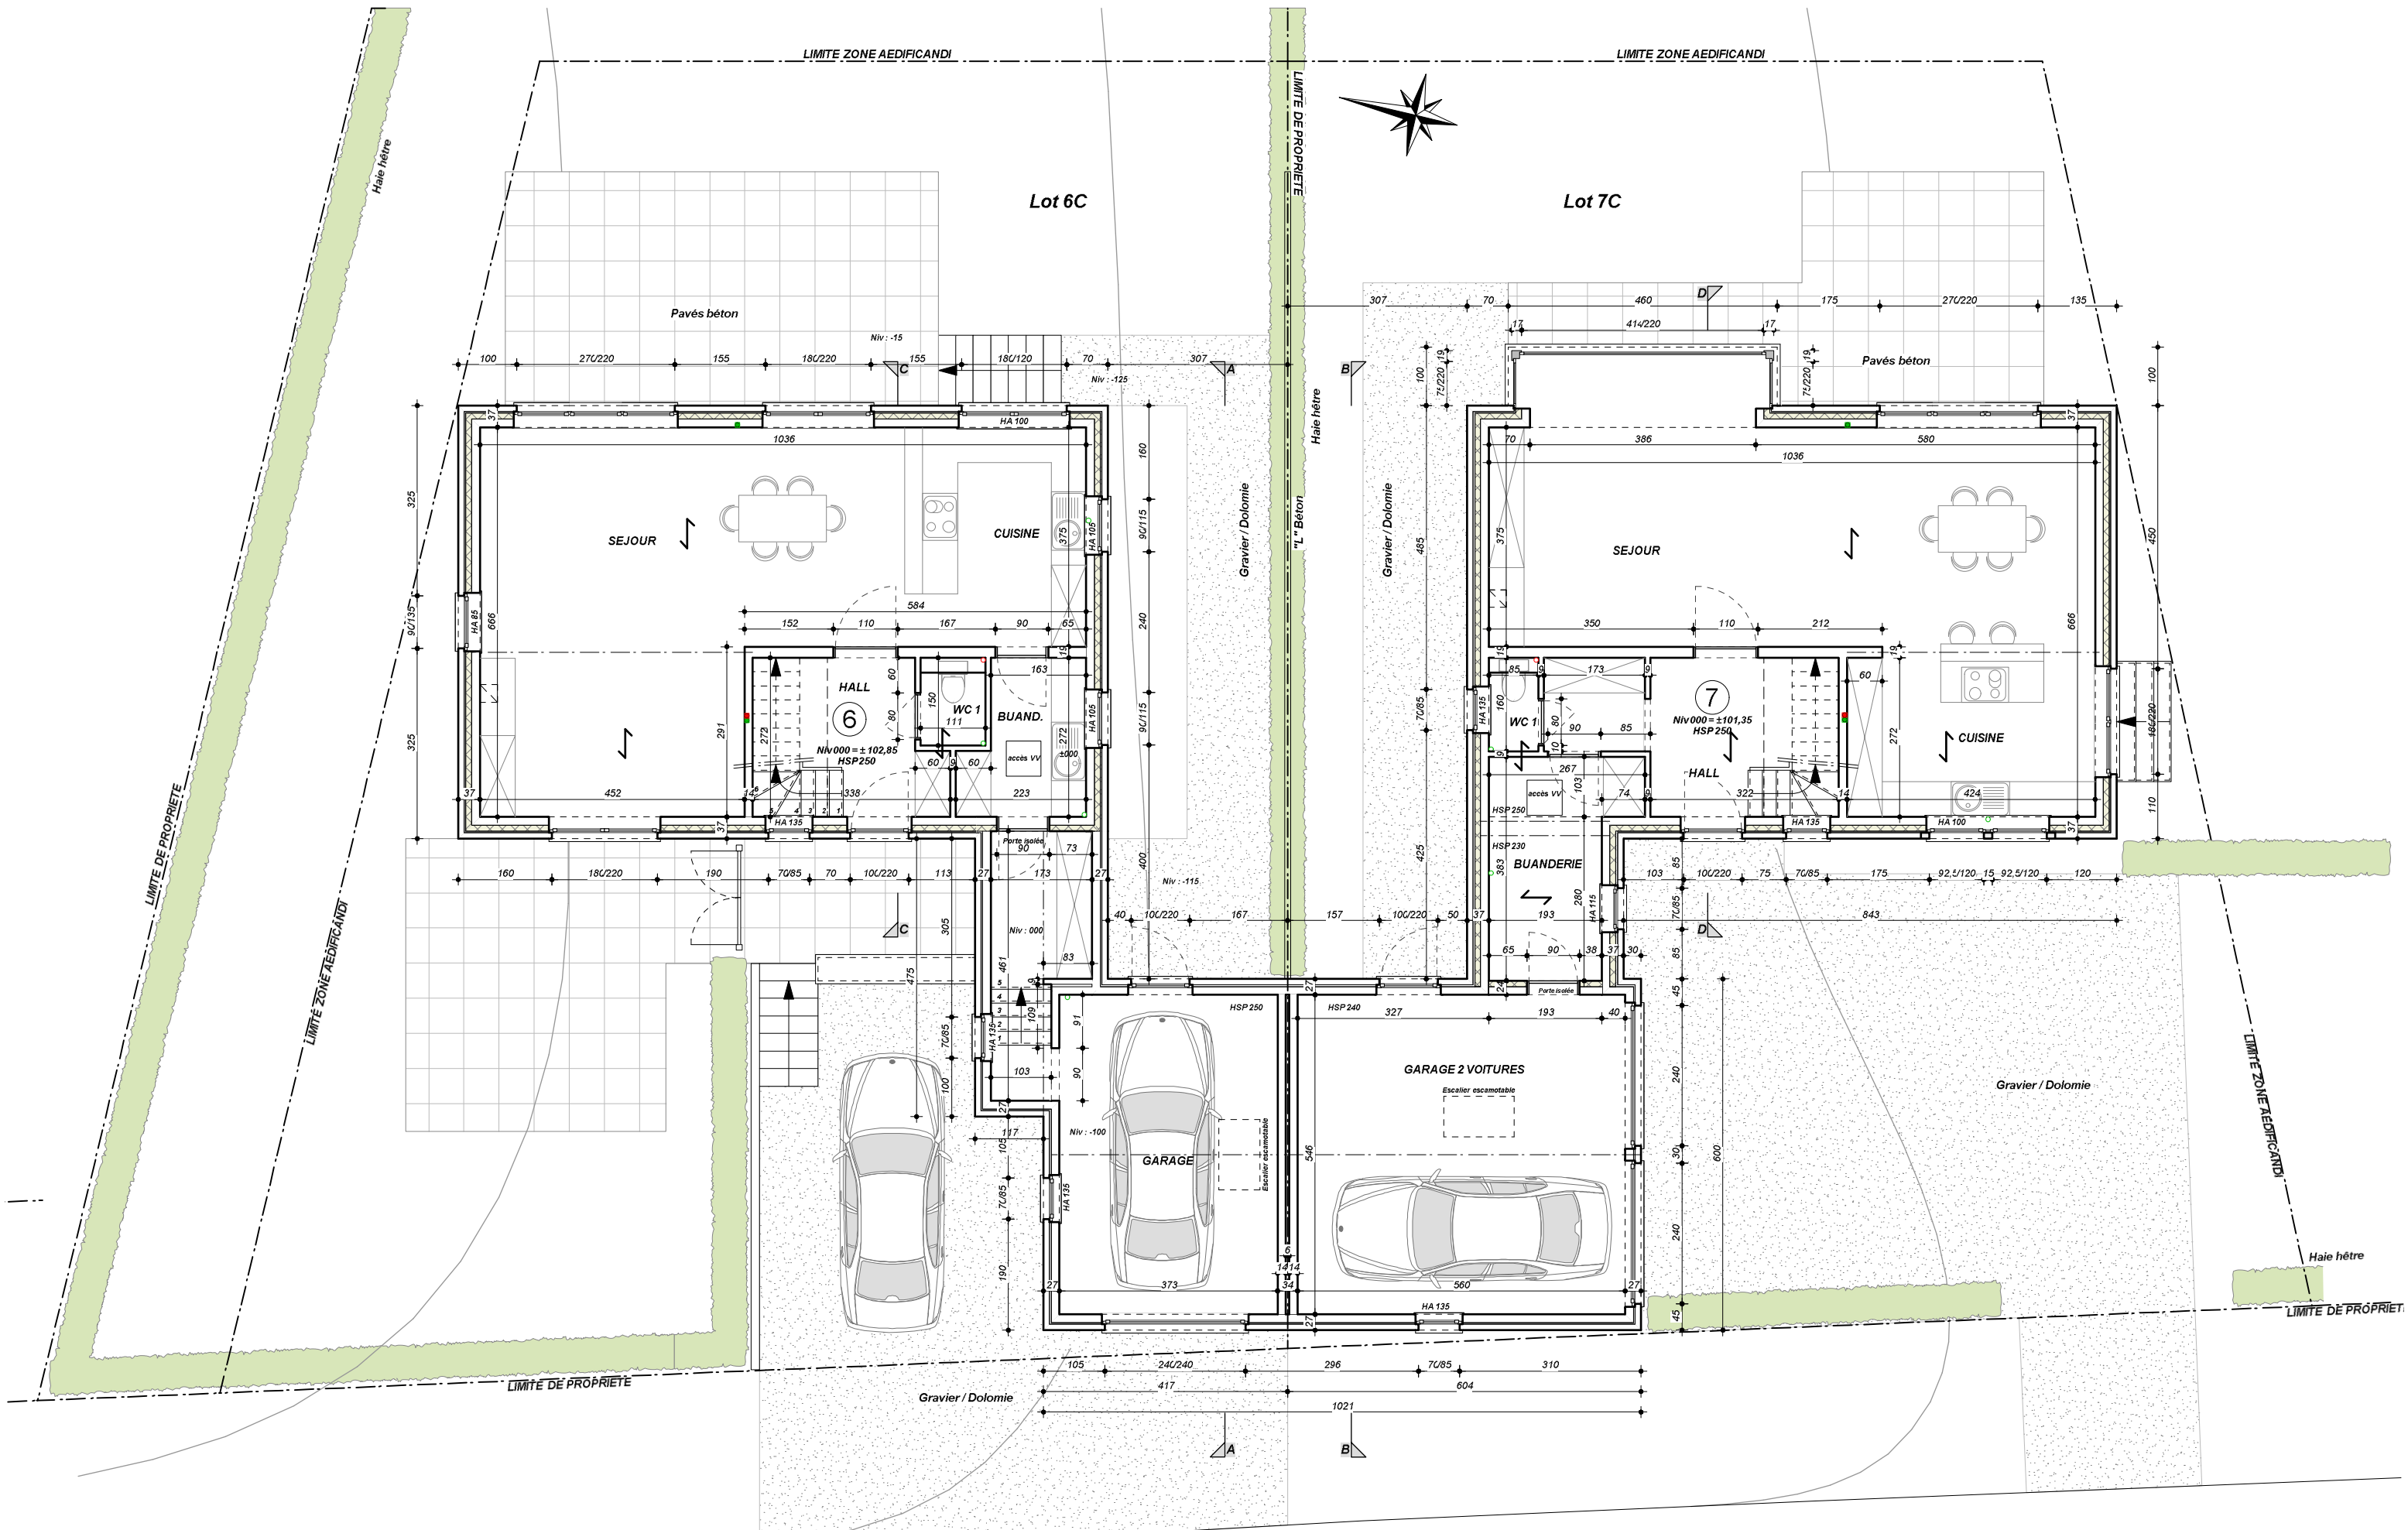


VUE EN PLAN - R0 - 1/100

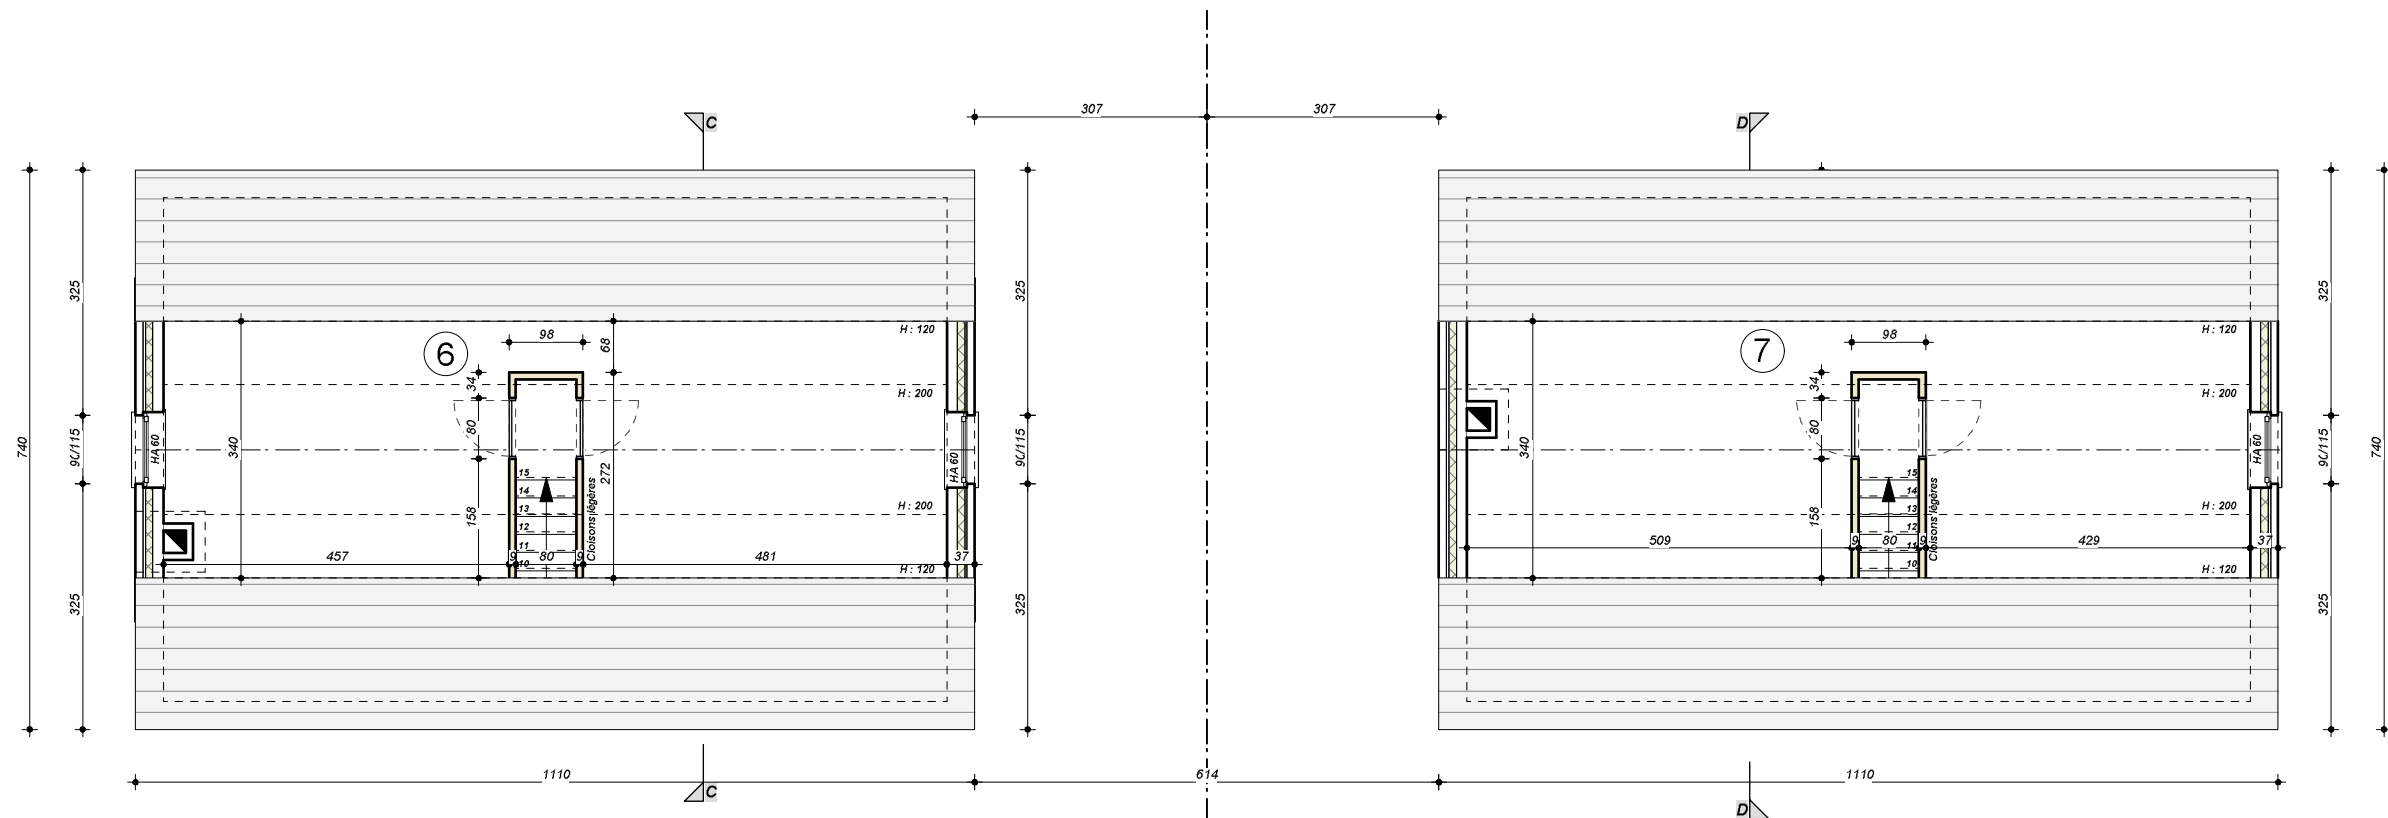


VUE EN PLAN - COMBLES - 1/100

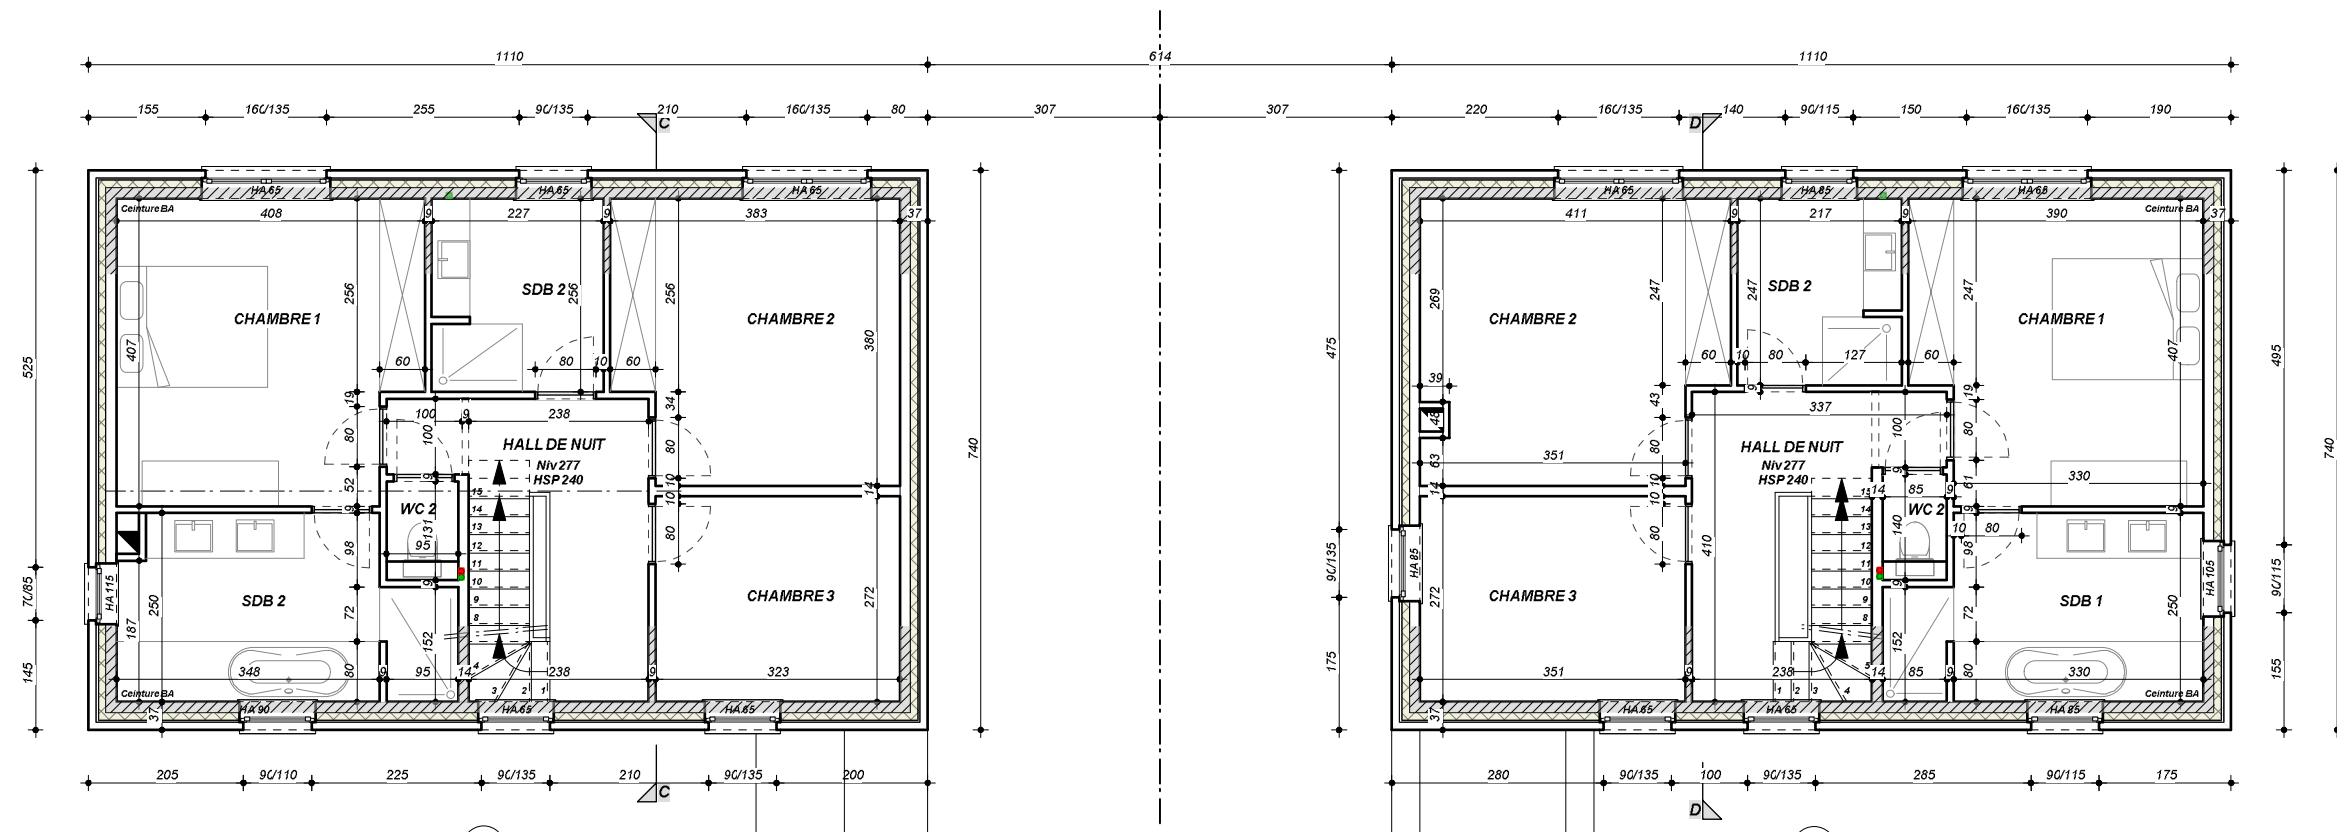


VUE EN PLAN - R+1 - 1/100

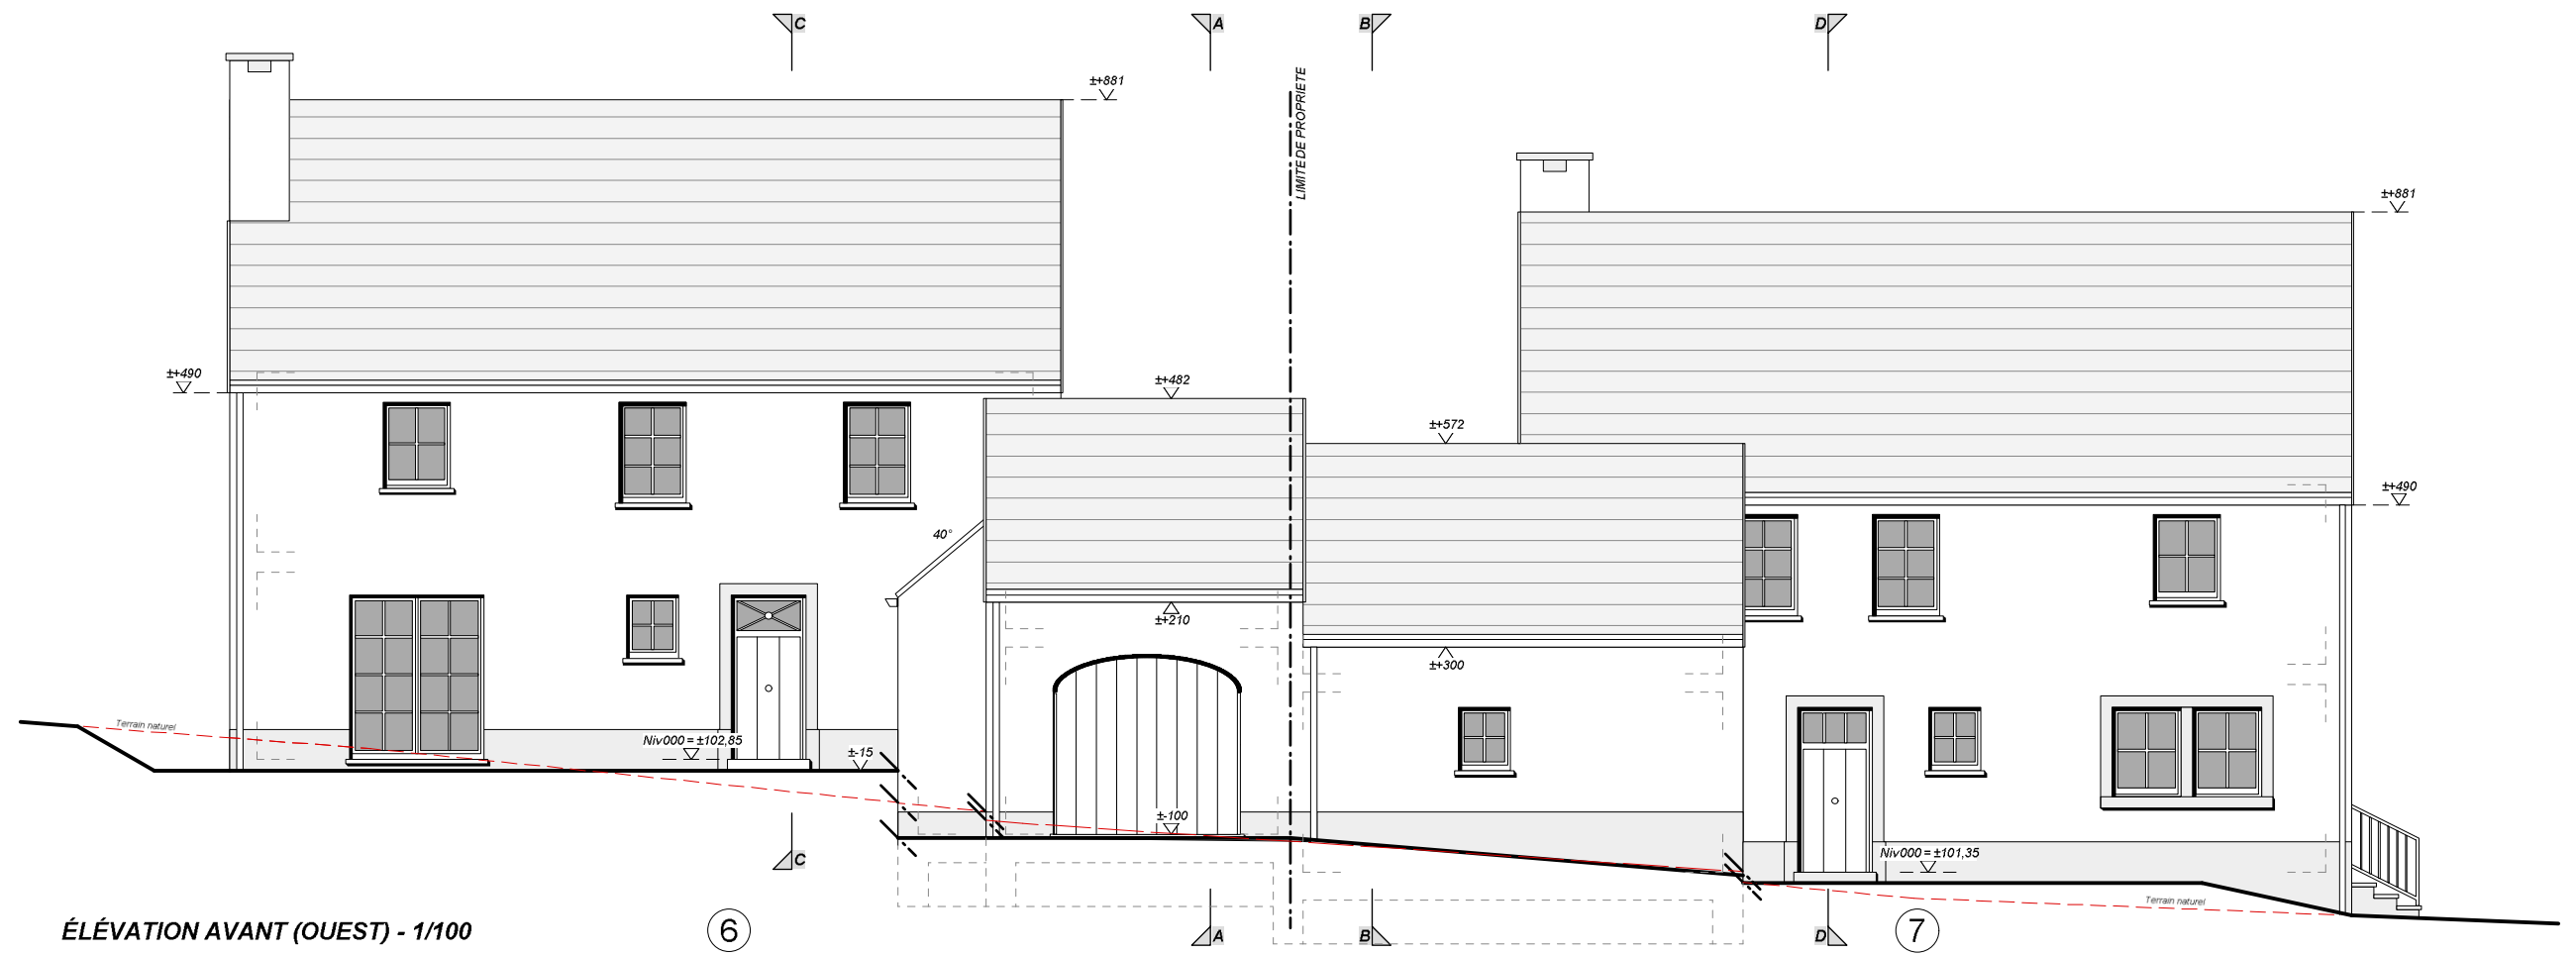

ÉLEVATION ARRIÈRE (EST) - 1/100

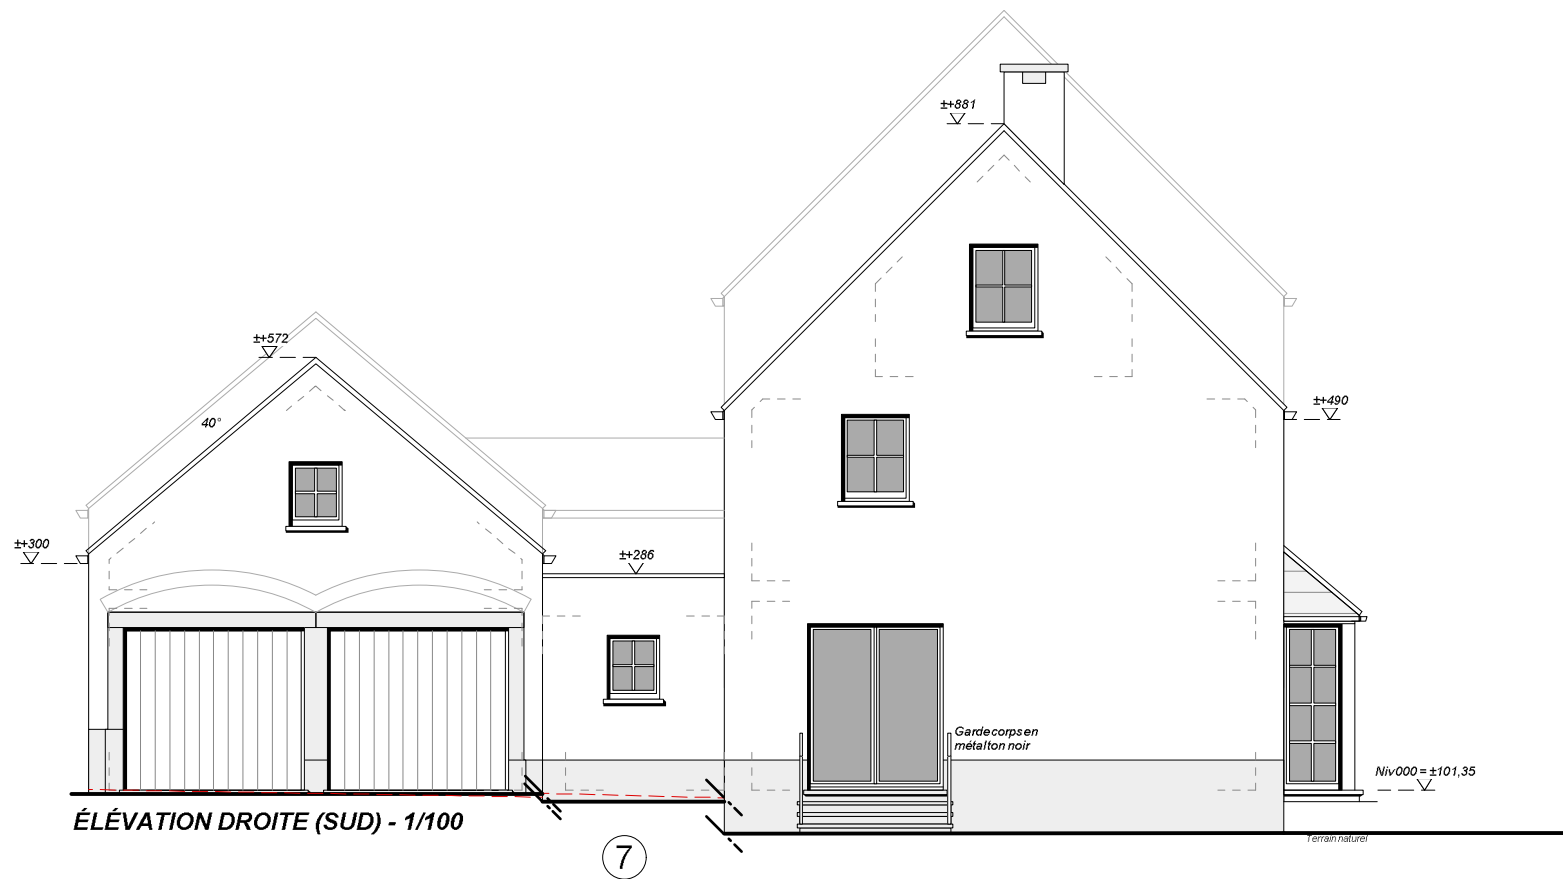

ÉLEVATION DROITE (SUD) - 1/100

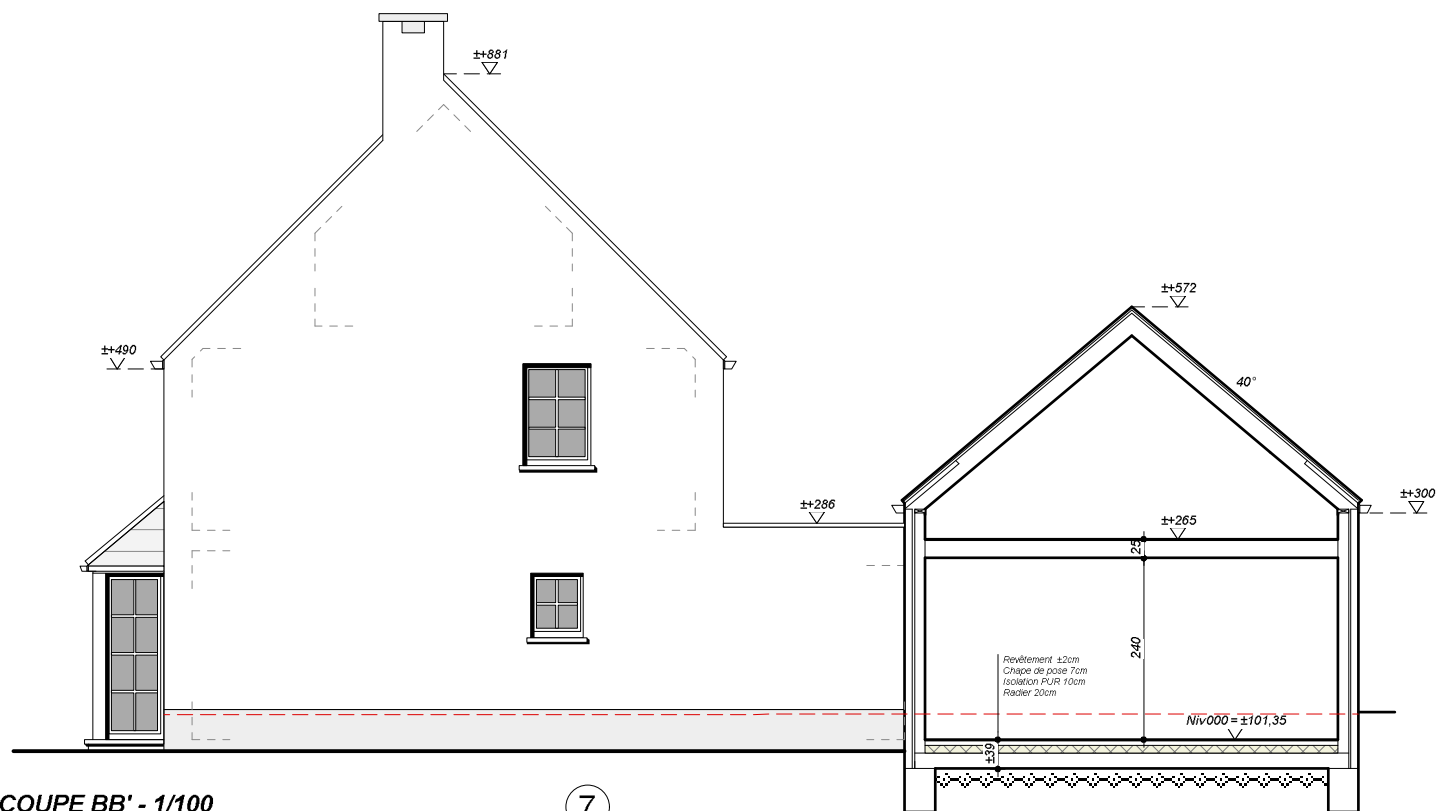

COUPE BB' - 1/100

En ce qui concerne les ventilations OAR & OEM, le bâtiment sera équipé du système de ventilation double flux (évacuation et amenée d'air mécanique), conforme à la NBN D50-001.
Ces ventilations seront posées par des entreprises agréées.
Les ouvertures de transferts (OT) auront une surface minimum de 70 cm² et seront assurées par un jour de 1 cm sous les portes.
Les emplacements des gaines techniques, des bouches d'extraction et d'amenée d'air seront déterminées sur chantier.

- Bouche d'amenée d'air
- Bouche d'extraction



Toutes les dimensions figurant dans les plans et coupes représentent les cotes hors parachevement et sont données à titre indicatif.
Les poutrelles métalliques (PM) et les bétons sont à calculer par un ingénieur à charge de l'entrepreneur.




LÉGENDE


	Maçonnerie
	Claison Gyproc
	Asselet béton
	Hourdis
	Poutrelle métallique
	Egouttage eaux vannes (EV)
	Egouttage eaux usées (EU)
	Egouttage eaux pluviales

MATÉRIAUX

- TUILES DE TON GRIS FONCÉ.
- BRIQUES LOCALES DE TEINTE FONCÉE.
- MENUISERIES PVC STRUCTURÉ DE TON GRIS MOYEN.
- VITRERIE EN VERRE CLAIR.
- SEUIL EN PETIT GRANIT.
- TD SOLIN CHENEAUX EN ZINC.
- SOUBASSEMENT BRIQUE LOCALE FONCÉE (plus foncée que le parement).
- ENCADREMENTS EN PIERRE
- MATÉRIAUX DES MURETS IDENTIQUES AUX HABITATIONS (brique locale foncée et soubassement plus foncé).

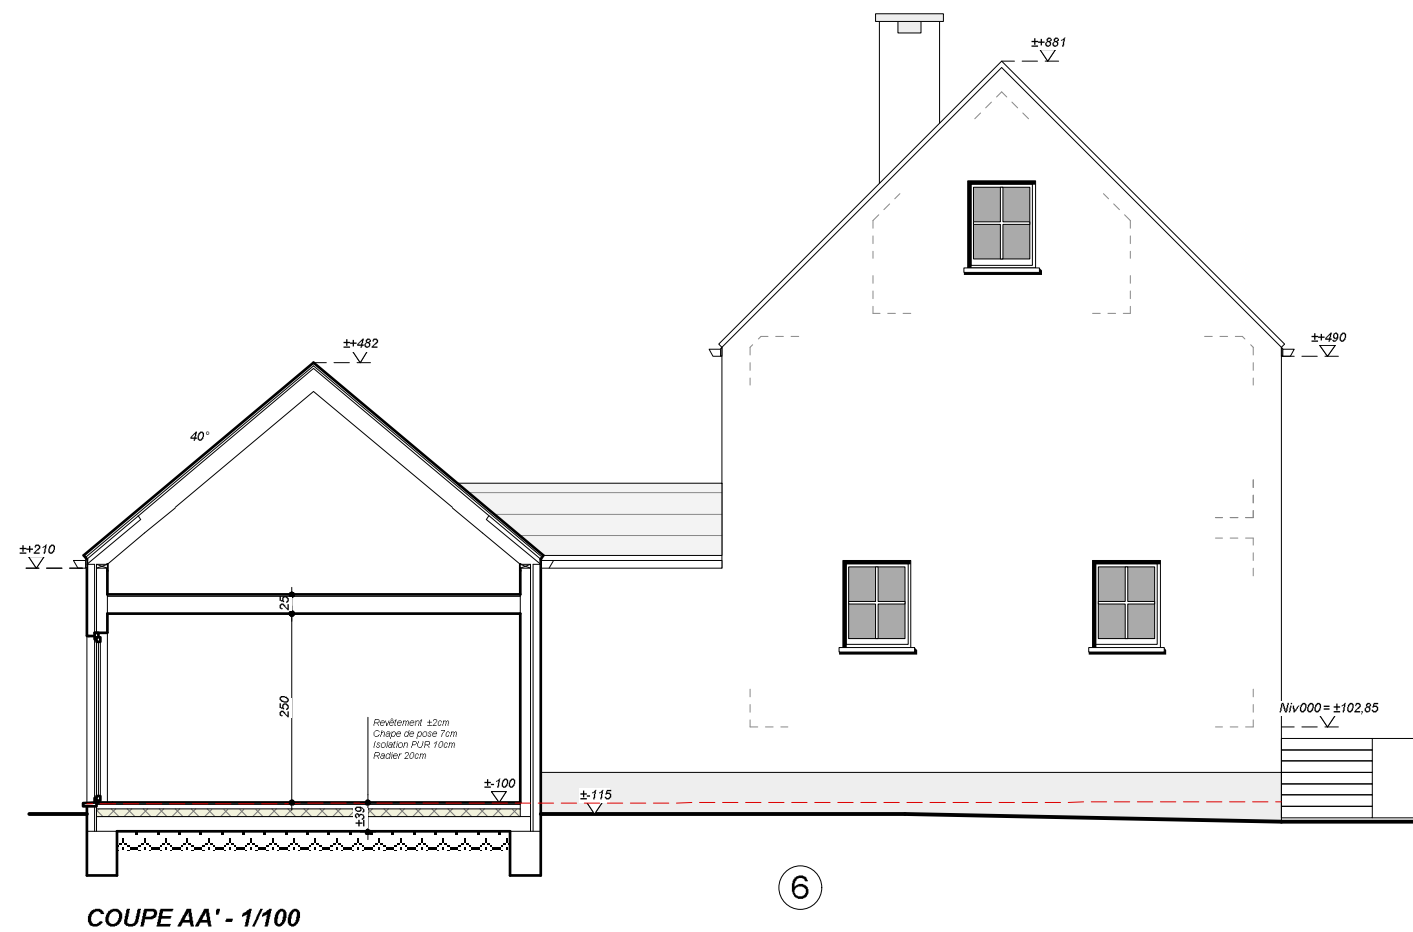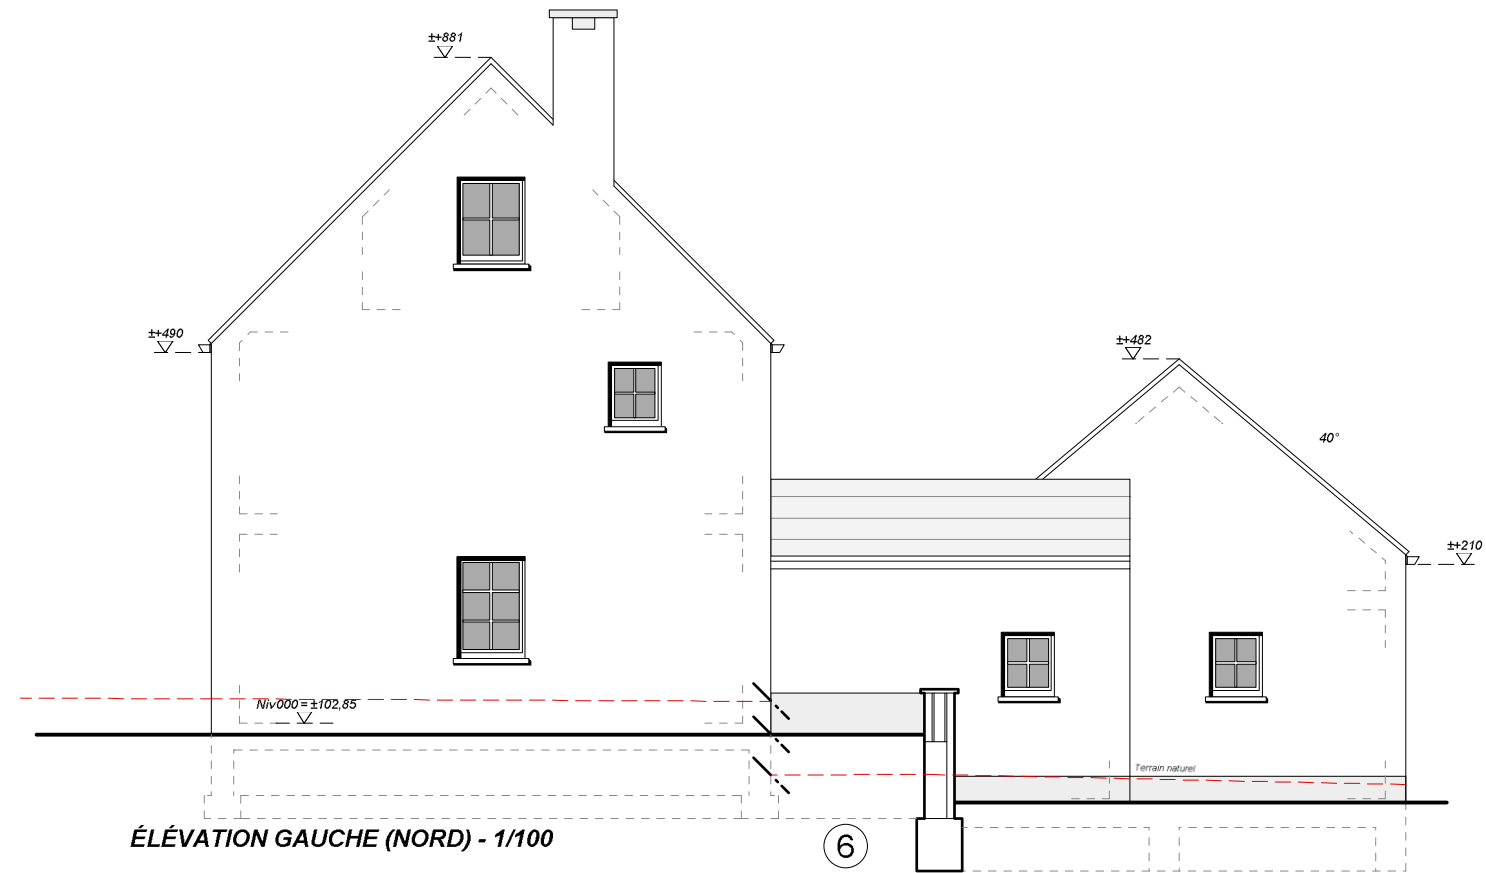

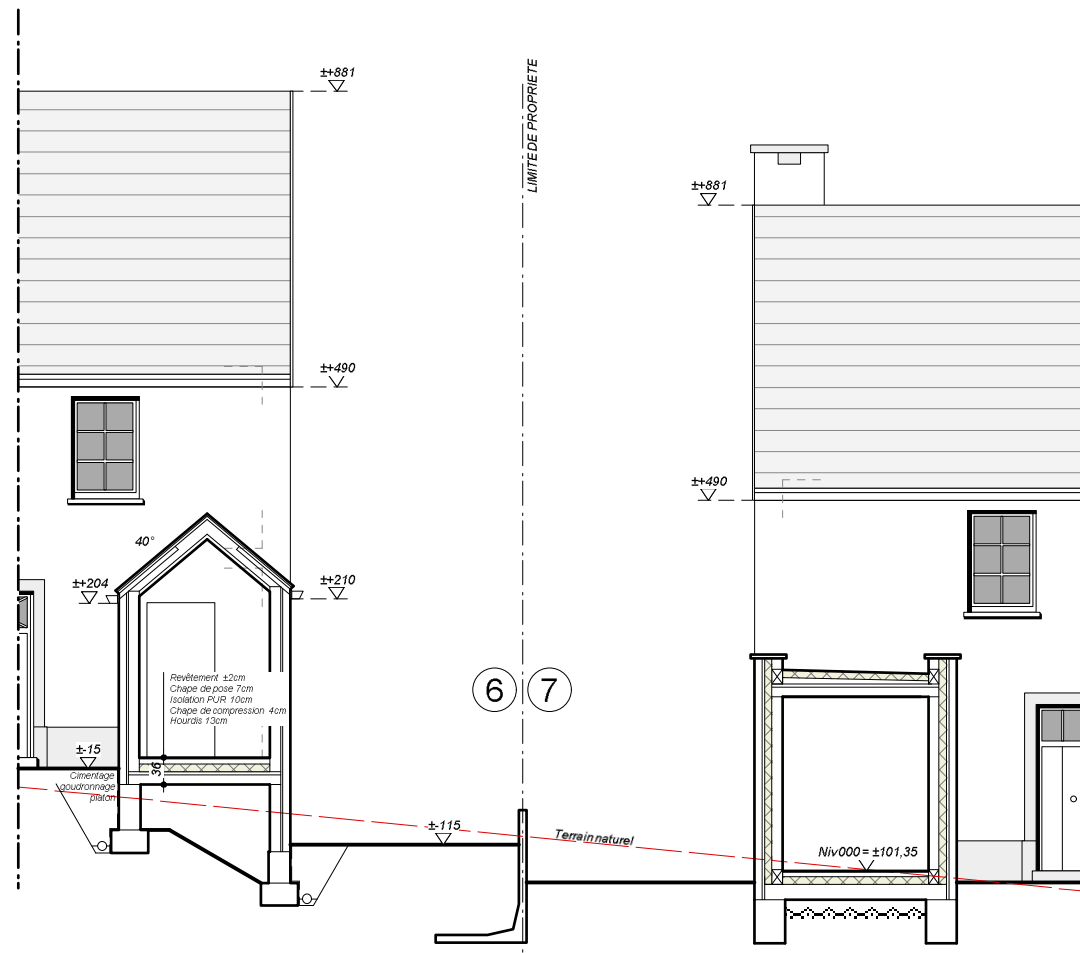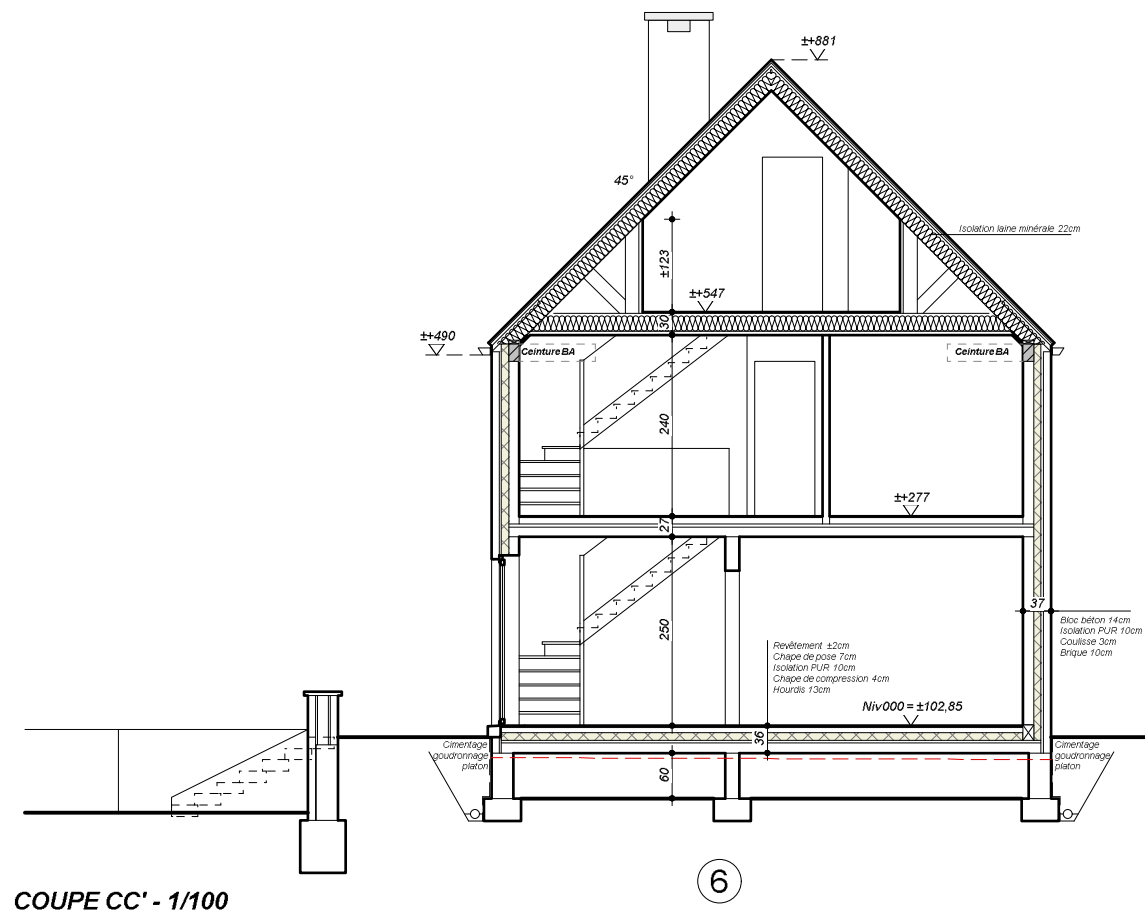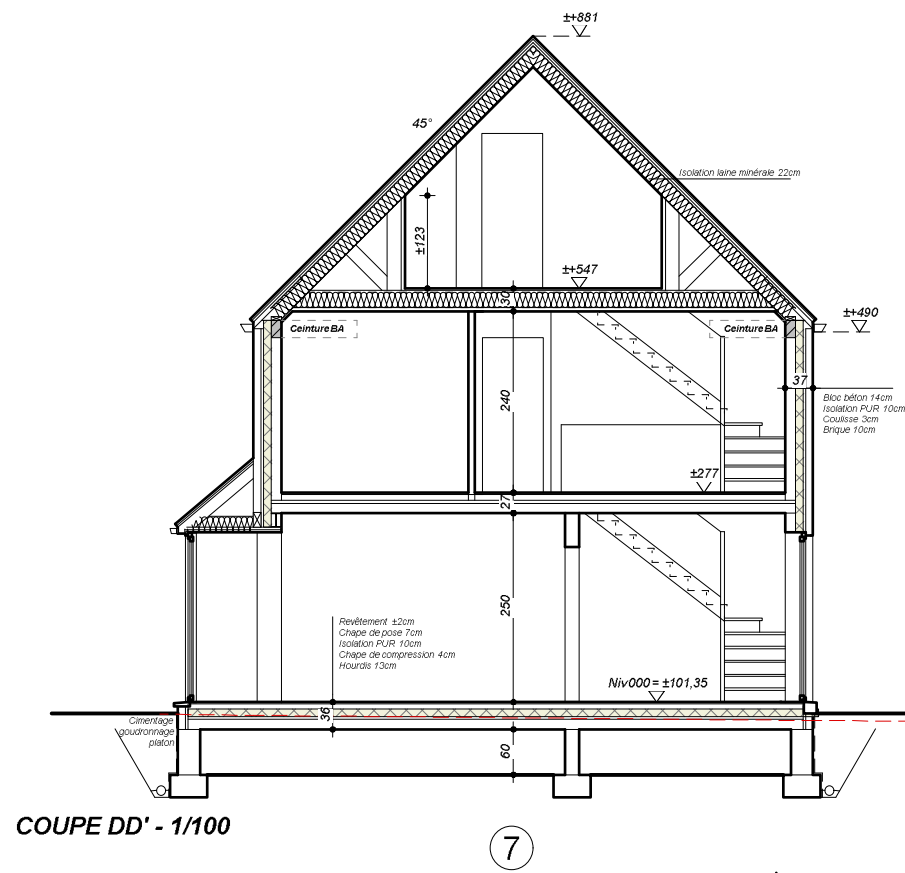

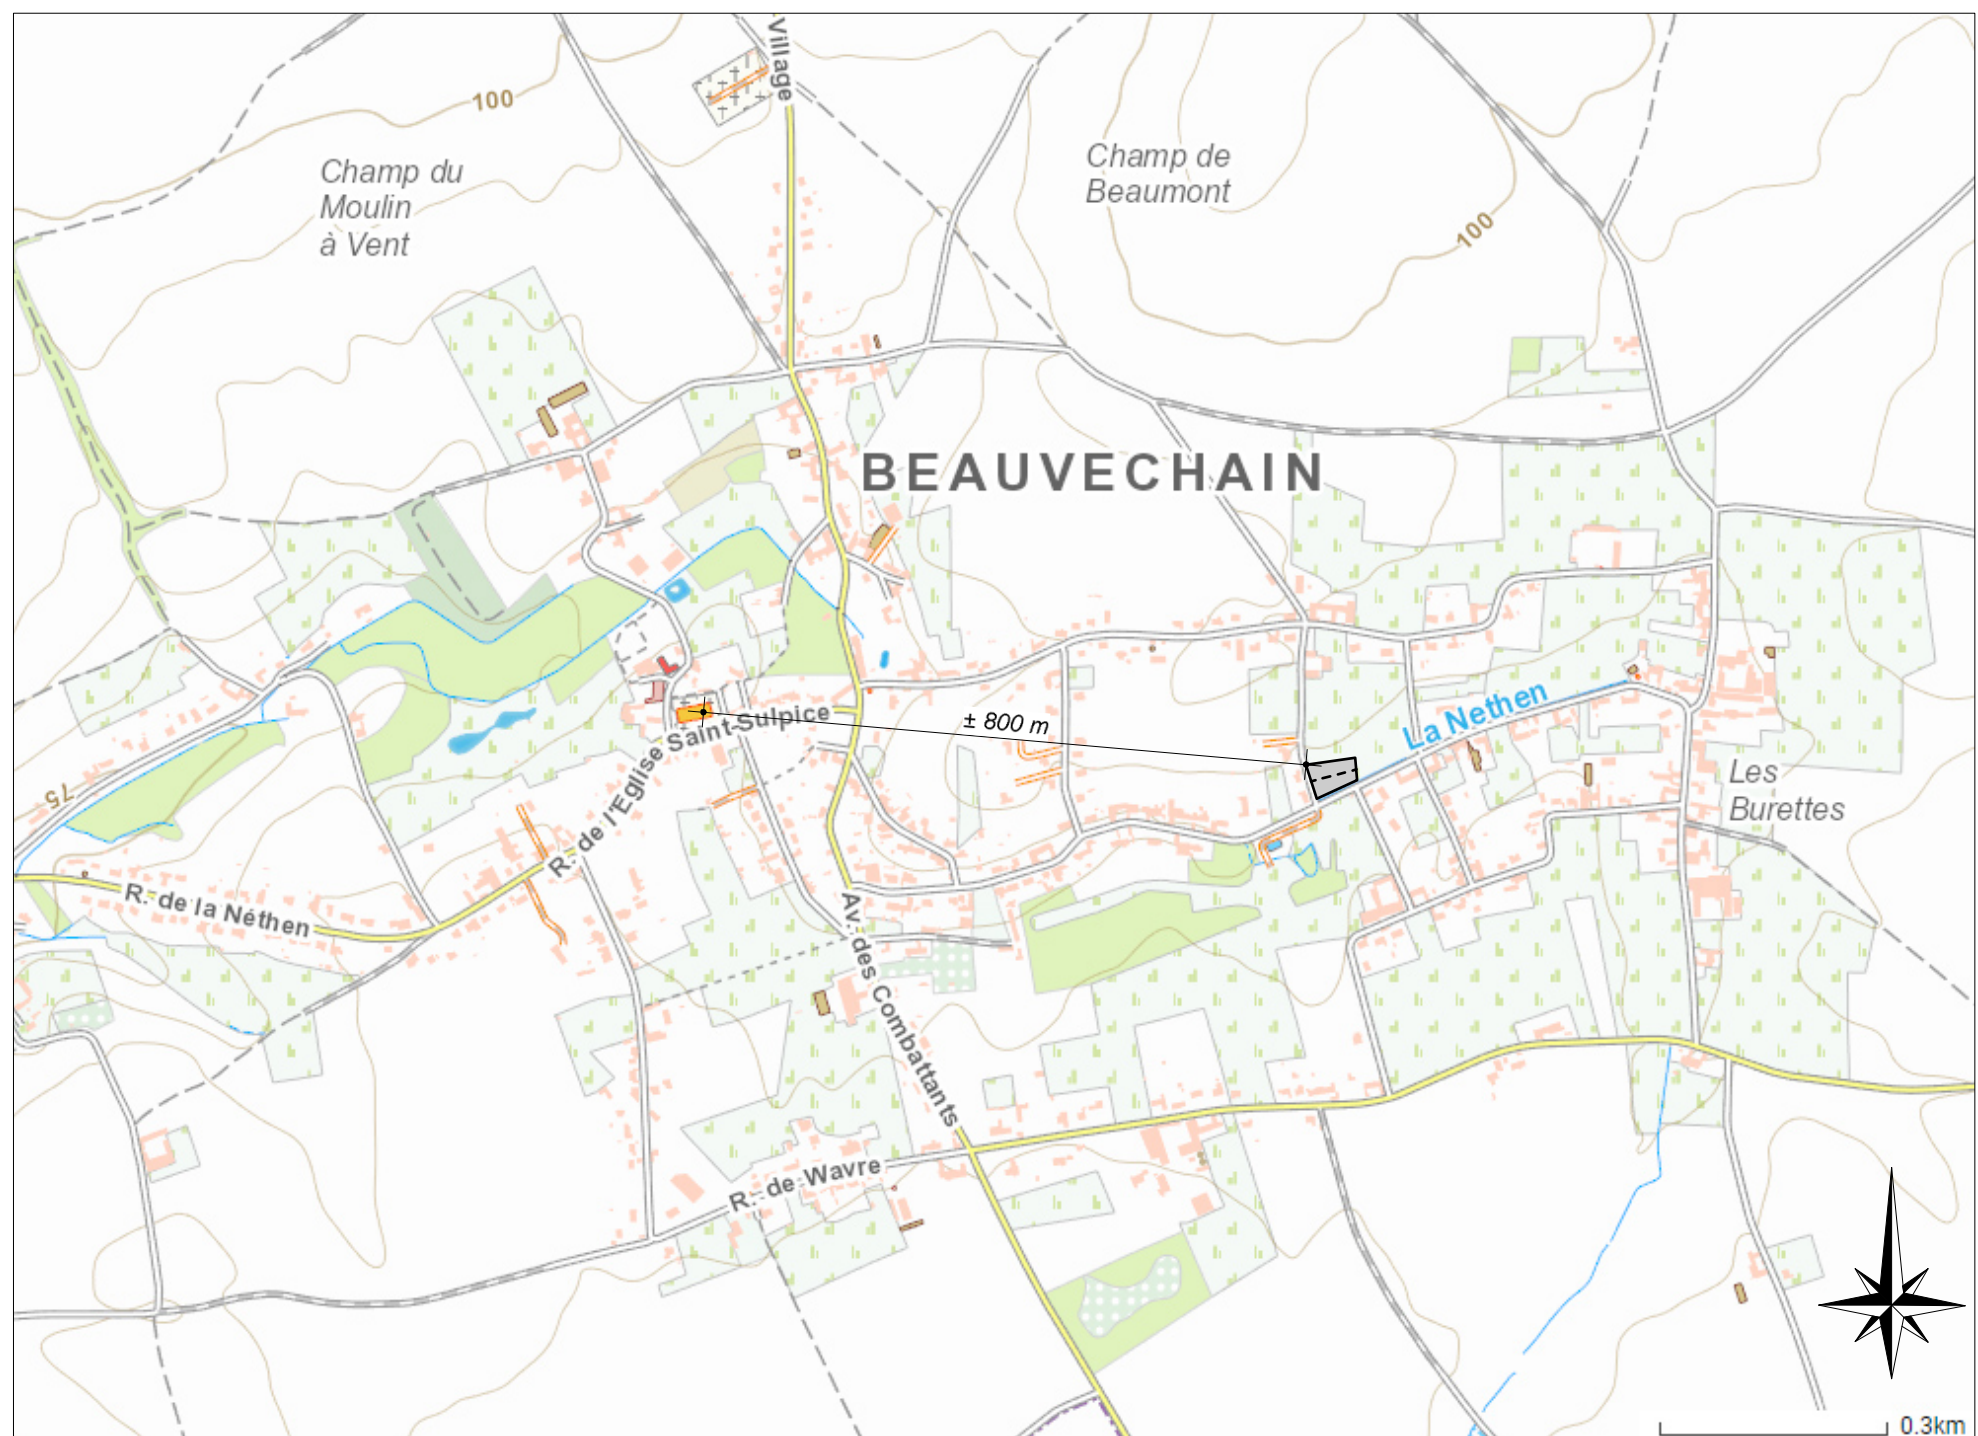

SITUATION 1/10 000