



vzw - AIB-VINÇOTTE Belgium - asbl

Siège d'exploitation: Jan Olieslagerslaan 35 • 1800 Vilvoorde

Tél +32(0)2 674 57 11 • fax +32(0)2 674 59 59 • info@vincotte.be • www.vincotte.com

Siège social: Diamant Building • Boulevard A. Reyerslaan 80 • B-1030 Bruxelles

Safety, quality and environmental services

Rapport n° : P015905007



F **186291**

Rési code :

3

☐ Antwerpen-Limburg

tél : 03 221 86 11

☐ Oost & West -Vlaanderen

tél : 09 244 77 11

☐ Brabant

tél : 02 674 57 11

☐ Wallonie

tél : 081 432 611

PROCÈS VERBAL D'EXAMEN DE CONFORMITÉ ET/OU DE VISITE DE CONTRÔLE D'UNE INSTALLATION ÉLECTRIQUE BASSE TENSION

Responsable des travaux :

Installation : De2

Propriétaire / gestionnaire :

Nom, Prénom : Vongheluwe

Nom, Prénom :

Adresse :

N° carte d'identité :

CP + Commune :

N°TVA : BE 565 846 134

Tél. :

Bases de l'examen : Règlement Général sur les Installations Électriques (RGIE)

☒ Art 270	☐ mise en usage	☒ modification	☐ extension	☒ Art 86	☐ Art 271bis	☒ Unité d'habitation
☐ Art 271	☐ mobile	☐ temporaire		☐ Art 87	☐ Art 278	☐ Unité de travail domestique
☐ Art 276	☐ périodique	☐ contrôle	☐	☐ Art 88	☐ Art	☐ Parties communes
☐ Art 276 : renforcement		☐ Art 276bis : vente d'une unité d'habitation		☐ Art	☐ Art	☐ Unité de travail

Données générales de l'installation électrique :

Données distributeur	EAN	☒ EAN non communiqué	☐ Compt. kWh non placé
	Compt. kWh n° : <u>2289</u>	Index jour :	Index nuit :
Données installation	Protection branchement (A) : ☐ 020 ☐ 025 ☐ 032 ☐ 040 ☐ 050 ☐ 063 ☐ 080 ☐ 100 ☒ 125	n° :	
	Conçue pour U _N : ☐ 230 V ☒ 3x230 V ☐ 3N400 V	Type de prise de terre : ☐ boucle de terre ☒ barres / piquets	
	Courant nominal maximum (A) : ☐ 020 ☐ 025 ☒ 32 ☐ 40 ☐ 50 ☐ 63 ☐ 80 ☐ 100	☐	
Description installation	Câble d'alimentation tableau principal : <u>3</u> X <u>6</u> mm ² - Type : <u>VBST</u>		
	Dispositif diff. gén. : <u>40</u> A / <u>300</u> mA	Nombre de tableaux : <u>2</u>	Nombre de circuits terminaux : <u>18ch</u>
☐ Voir annexe(s)			

Mesures - tests - contrôle visuel - scellés :

☒ Contacts dir.	☒ Contacts indir.	☒ Montage	☒ Appareils	☒ Matériel	☒ I>/section	☒ Schémas	☐ Contrôle bcl de défaut
☒ Résistance de dispersion de la prise de terre : <u>28</u> Ω		☒ Isolement général : <u>1</u> MΩ		☒ Continuité de terre		☒ Test dispositif diff.	
Le dispositif différentiel général : ☐ était plombé ☒ a été plombé ☐ n'a pas été plombé ☐ ne peut pas être plombé							

Infractions - Remarques (pour la signification des codes éventuels : voir au verso)

Infractions Nouvelle installation	
☐ Néant	
Infractions Installation existante	
☐ Néant	
Remarques	Visa GRD ou mandataire :
☐ Néant	

Conclusion(s) :

- ☒ La nouvelle installation est conforme ~~n'est pas conforme~~ au RGIE.
☐ L'installation existante est conforme ~~n'est pas conforme~~ au RGIE.

L'installation électrique doit être recontrôlée avant

060938 (*)

☒ par le même organisme de contrôle.

Agent visiteur :

Nom : Demels


Agent n° 1590 Date 06.08.13

Pour le Directeur Général : Signature

Annexe(s) : ☒ Schéma(s) de position : ☒ Schéma(s) unifilaire(s) : ☐

- Ce procès verbal doit être conservé dans le dossier de l'installation électrique et ce dossier doit renseigner toute modification de l'installation.
- Le Service Public Fédéral Economie doit être avisé immédiatement de tout accident survenu aux personnes et dû, directement ou indirectement, à la présence d'électricité.
- Le contrôle n'a porté que sur les parties visibles et accessibles de l'installation.
- Les informations recueillies sur place ne nous permettent pas de déterminer la date de réalisation de l'installation électrique.
- Nous vous invitons à compléter le(s) schéma(s) pour les éléments qui n'étaient pas visibles lors de la visite de contrôle. En cas de doute portant sur la sécurité de ces éléments, nous vous invitons vivement à faire procéder à une visite de contrôle complémentaire.
(*) Les travaux nécessaires pour faire disparaître les infractions constatées au moment de la visite de contrôle doivent être exécutées sans retard et toutes mesures adéquates doivent être prises pour qu'en cas de maintien en service des installations les infractions ne constituent pas un danger pour les personnes et les biens. Dans le cas où, lors de cette nouvelle visite de contrôle, après max. 1 an, des infractions subsistent, l'organisme agréé se doit d'envoyer une copie du procès-verbal de visite de contrôle à la Direction générale de l'Energie préposée à la haute surveillance des installations électriques domestiques.


Rez-de-chaussée

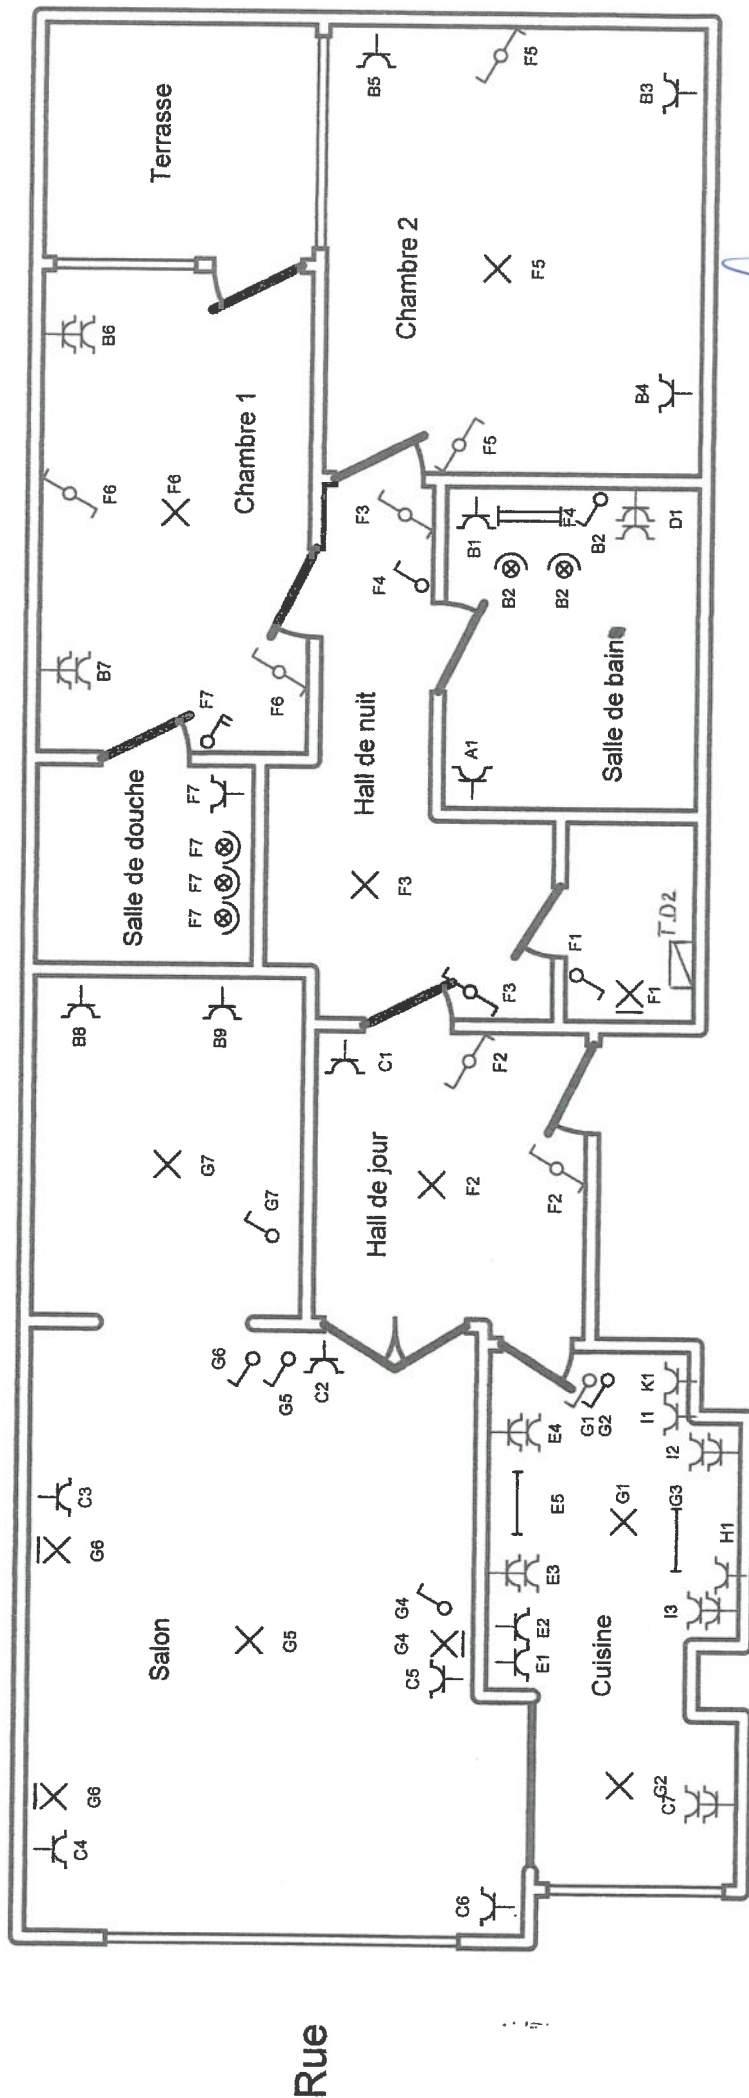

Organisme agréé AIB-Vinçotte GSM: - Tél.: - Fax: - e-mail: -	Adresse de l'installation électrique Vandenbergh - Roba Avenue des vaillants 19 1200 Bruxelles Tél.: - GSM: - Fax: - e-mail: -	Installateur Van Gheleuwe Avenue Georges Henri 312 1200 Bruxelles Tél.: 02 734 60 28 GSM: - Fax: 02 734 13 84 e-mail: olivier.van.gheleuwe@skynet.be	p. 2/3 Schéma de position Date: 06-09-13 3 x 240V ~ 50Hz
---	--	--	---

Schéma dessiné par: Christophe Berthon

Sous-sol

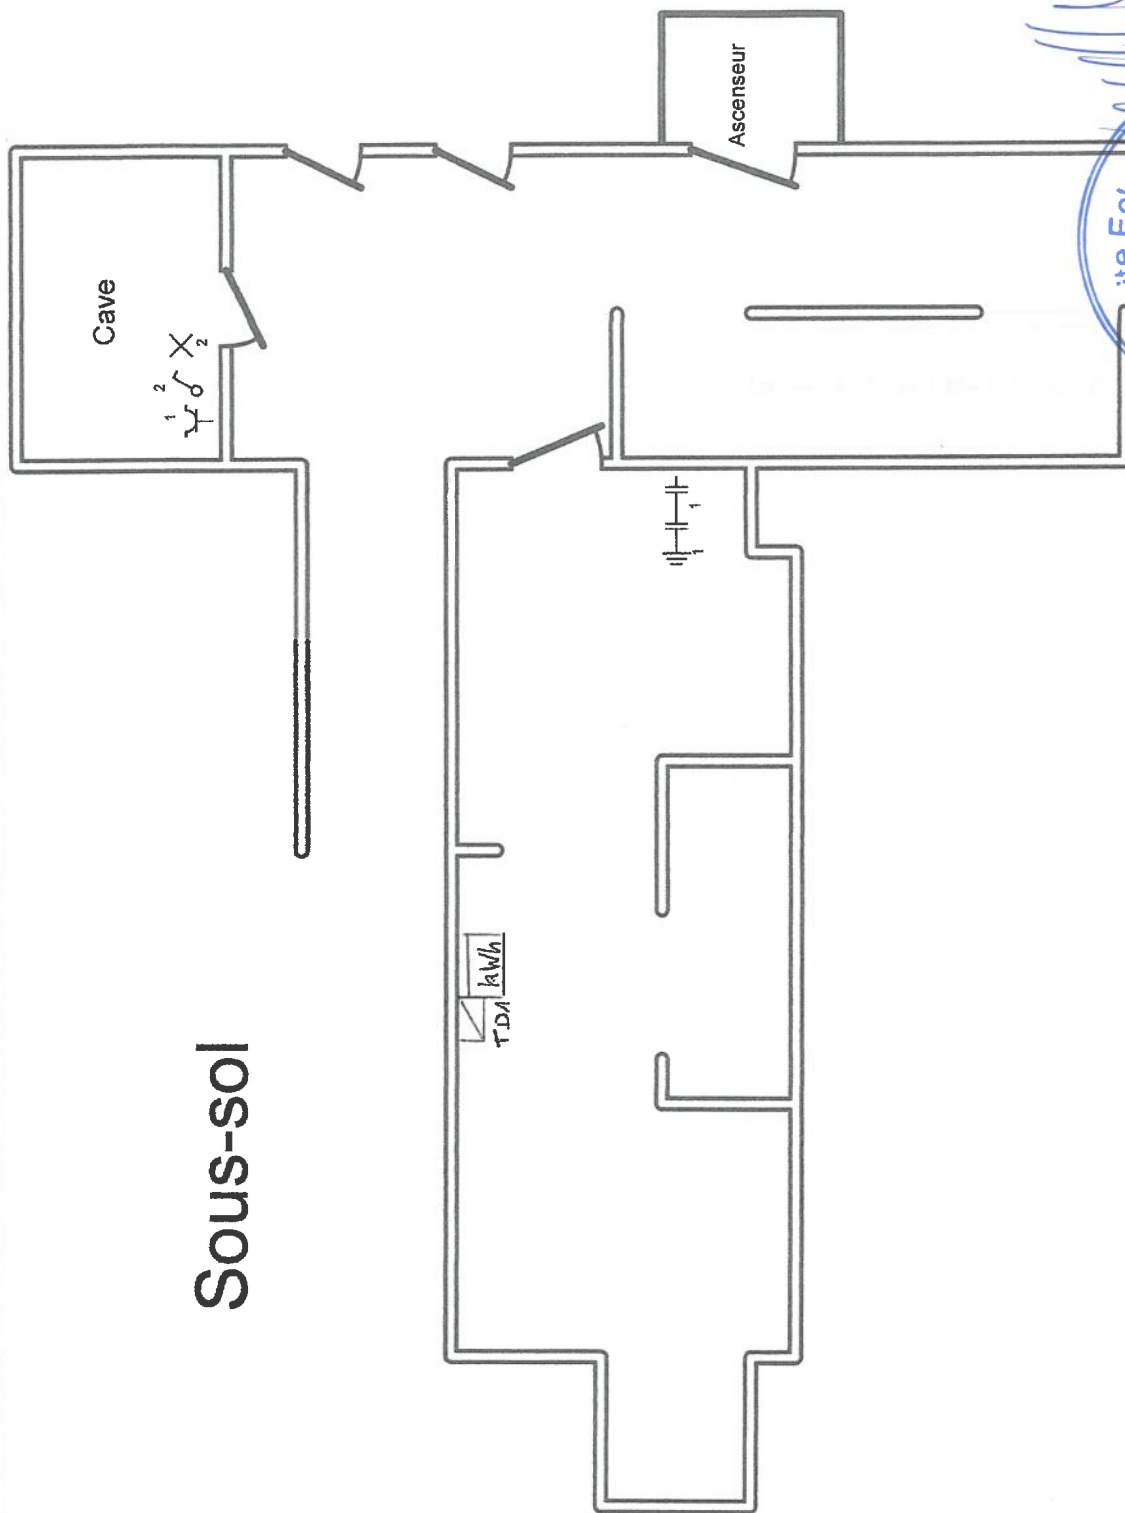

Organisme agréé
AIB-Vinçotte

Tél.: - GSM: -
Fax: -
e-mail: -

AIB-Vinçotte BELGIUM

Marc DE METS

Adresse de l'installation électrique

Vandenbergh - Roba
Avenue des vaillants 19
1200 Bruxelles
Tél.: - GSM: -
Fax: -
e-mail: -

Installateur

Van Gheluwe
Avenue Georges Henri 317
1200 Bruxelles
Tél.: 02 734 60 28 GSM: -
Fax: 02 734 13 84
e-mail: olivier.van.gheluwe@skynet.be



02/734.60.28

Georges Henri 317

1200 Bruxelles

GSM: -

Fax: 02 734 13 84


e-mail: olivier.van.gheluwe@skynet.be

p. 3/3
Schéma de position

Date: 06-09-13

3 x 240V ~ 50Hz

Schéma dessiné par: Christophe Berthon

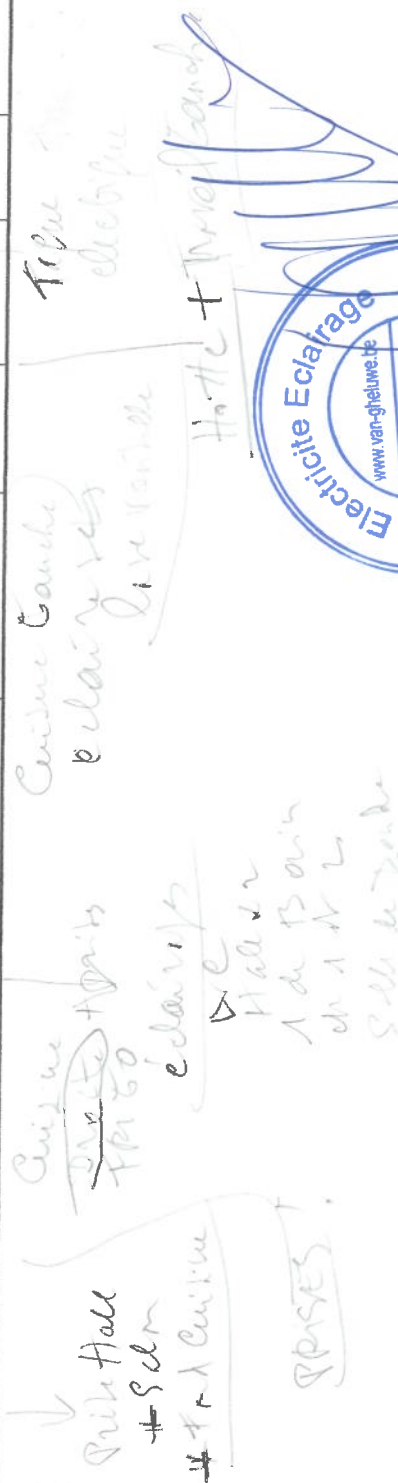

Tél.: - GSM: -
Fax: -
e-mail: -

Vandenbergh - Roba
Avenue des vaillants 19
1200 Bruxelles
Tél.: - GSM: -
Fax: -
e-mail: -

Van Gheluwe
Avenue Georges Henri 317
1200 Bruxelles
Tél.: 02 734 60 28 GSM:
Fax: 02 734 13 84
e-mail: olivier.van.gheluwe@skynet.be

p. 1/3
Schéma unifilaire
Date: 06-09-13
3 x 240V ~ 50Hz