


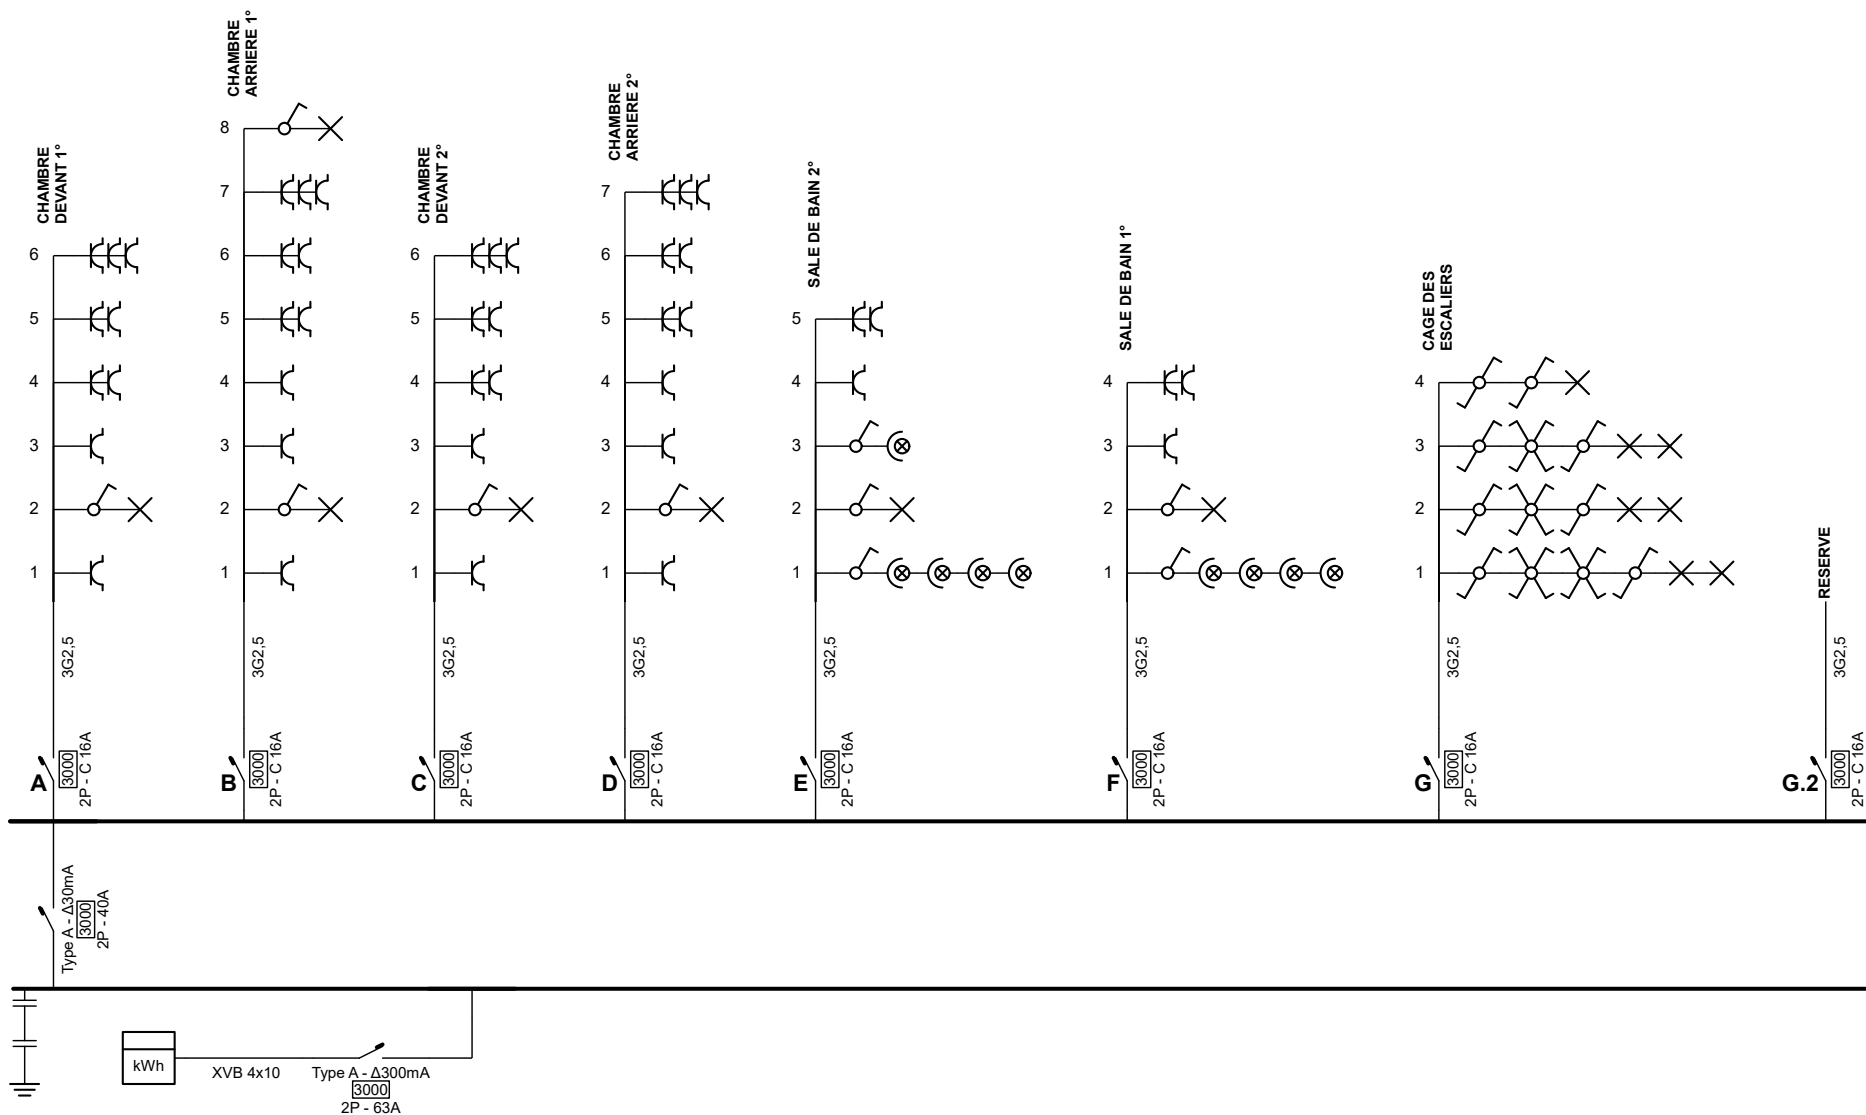

Organisme agréé

ACEG vzw - Brussel HQ
Ringlaan 39
1853 Strombeek-Bever
Tél.: 02 880 88 90
e-mail: info@aceg.be
BE 0839.866.481

Adresse de l'installation électrique

ASTRID VAN DAMME / NICOLAS VAN CASTER
RUE CROCQ 33
1200 WOLUWE-SAINT-LAMBERT


Installateur

A & F Elec srl
Rue Juliette Wytsman 44
1050 Ixelles
GSM: 0477 37 25 81
e-mail: a-f-elec@hotmail.be
TVA BE 0849.379.114

p. 1/12

Schéma unifilaire

2 x 230V ~ 50Hz

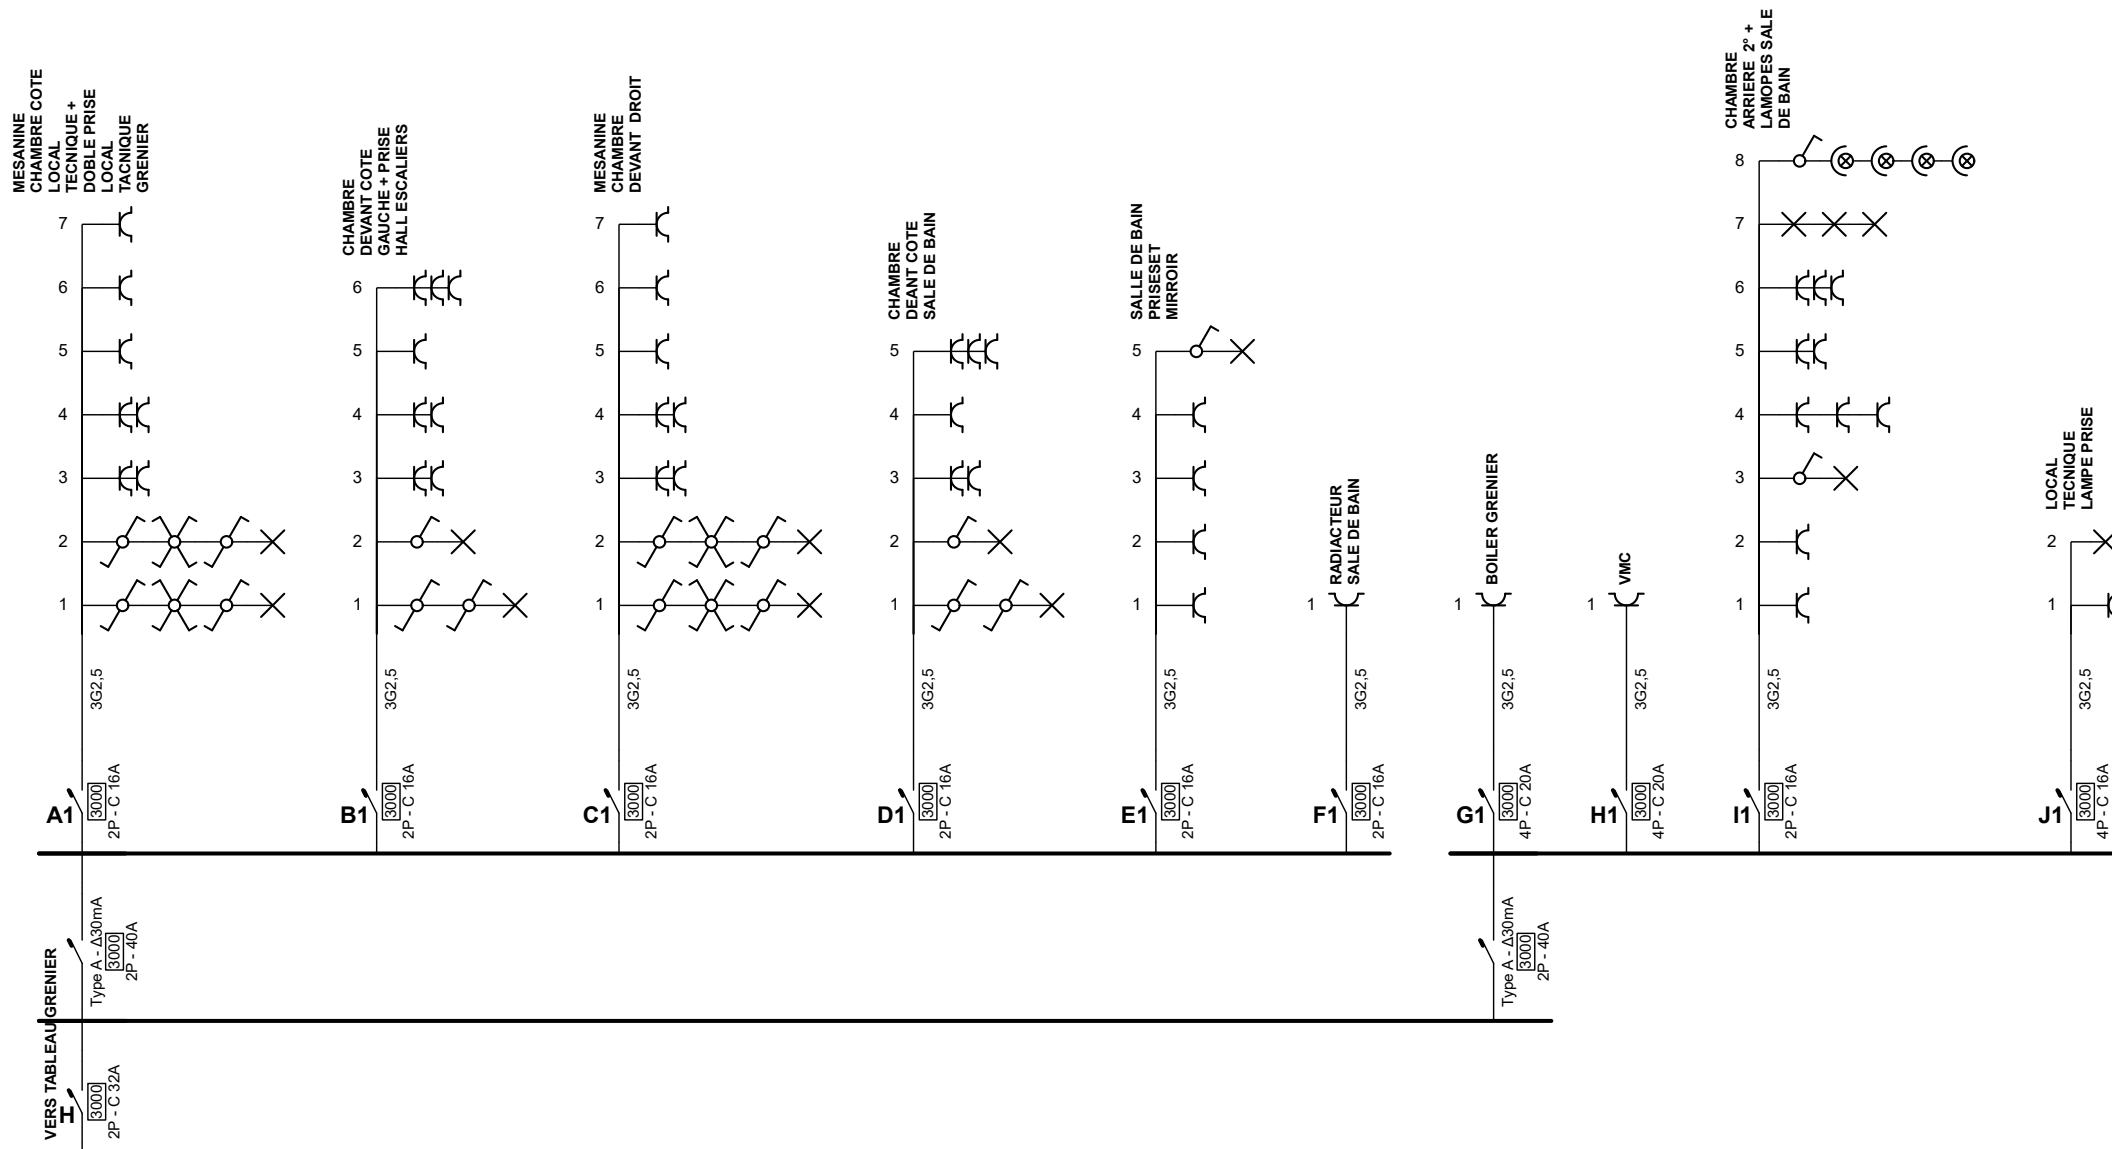

Organisme agréé

ACEG vzw - Brussel HQ
Ringlaan 39
1853 Strombeek-Bever
Tél.: 02 880 88 90
e-mail: info@aceg.be
BE 0839.866.481

Adresse de l'installation électrique

ASTRID VAN DAMME / NICOLAS VAN CASTER
RUE CROCQ 33
1200 WOLUWE-SAINT-LAMBERT


Installateur

A & F Elec srl
Rue Juliette Wytzman 44
1050 Ixelles
GSM: 0477 37 25 81
e-mail: a-f-elec@hotmail.be
TVA BE 0849.379.114

p. 2/12

Schéma unifilaire

2 x 230V ~ 50Hz

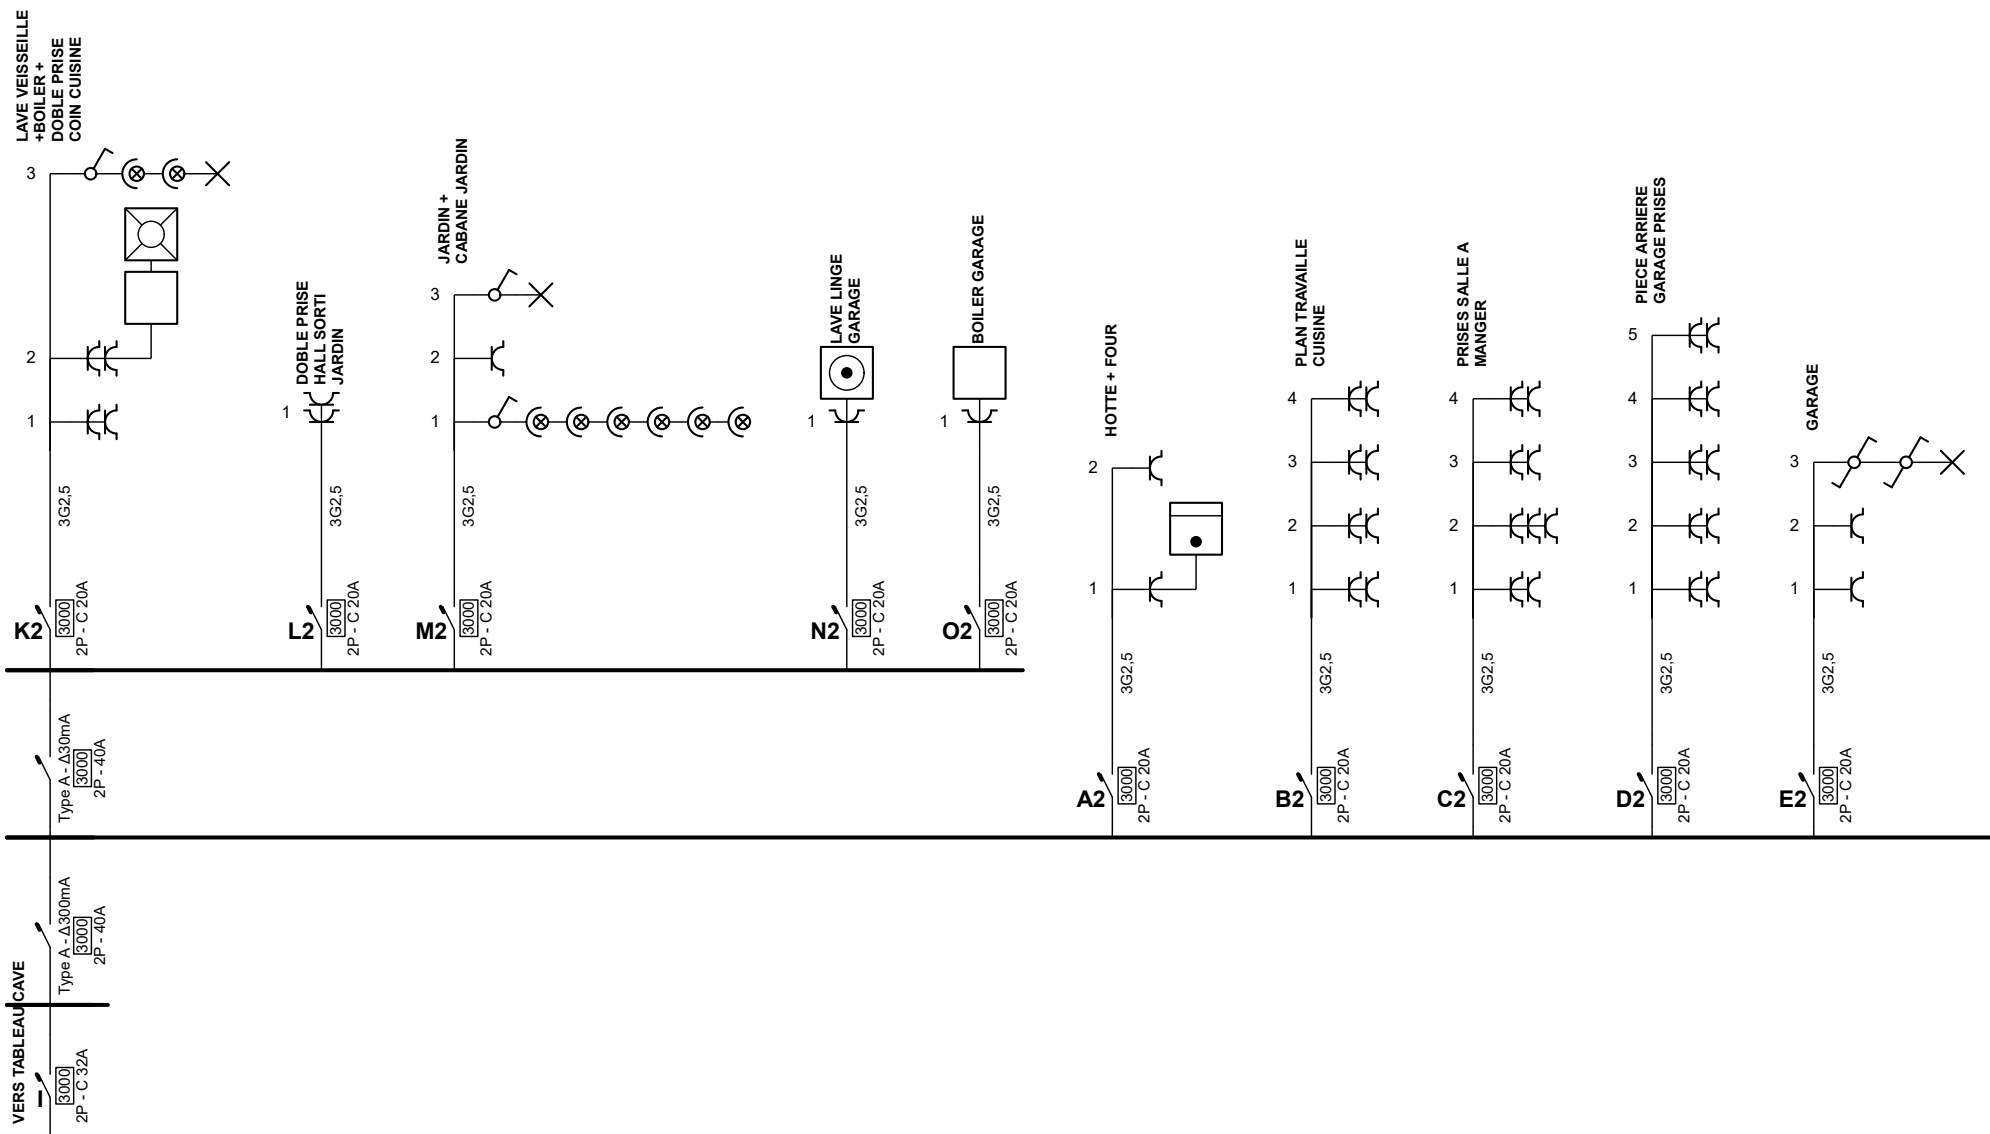

Organisme agréé

ACEG vzw - Brussel HQ
Ringlaan 39
1853 Strombeek-Bever
Tél.: 02 880 88 90
e-mail: info@aceg.be
BE 0839.866.481

Adresse de l'installation électrique

ASTRID VAN DAMME / NICOLAS VAN CASTER
RUE CROCQ 33
1200 WOLUWE-SAINT-LAMBERT


Installateur

A & F Elec srl
Rue Juliette Wytsman 44
1050 Ixelles
GSM: 0477 37 25 81
e-mail: a-f-elec@hotmail.be
TVA BE 0849.379.114

p. 3/12

Schéma unifilaire

2 x 230V ~ 50Hz

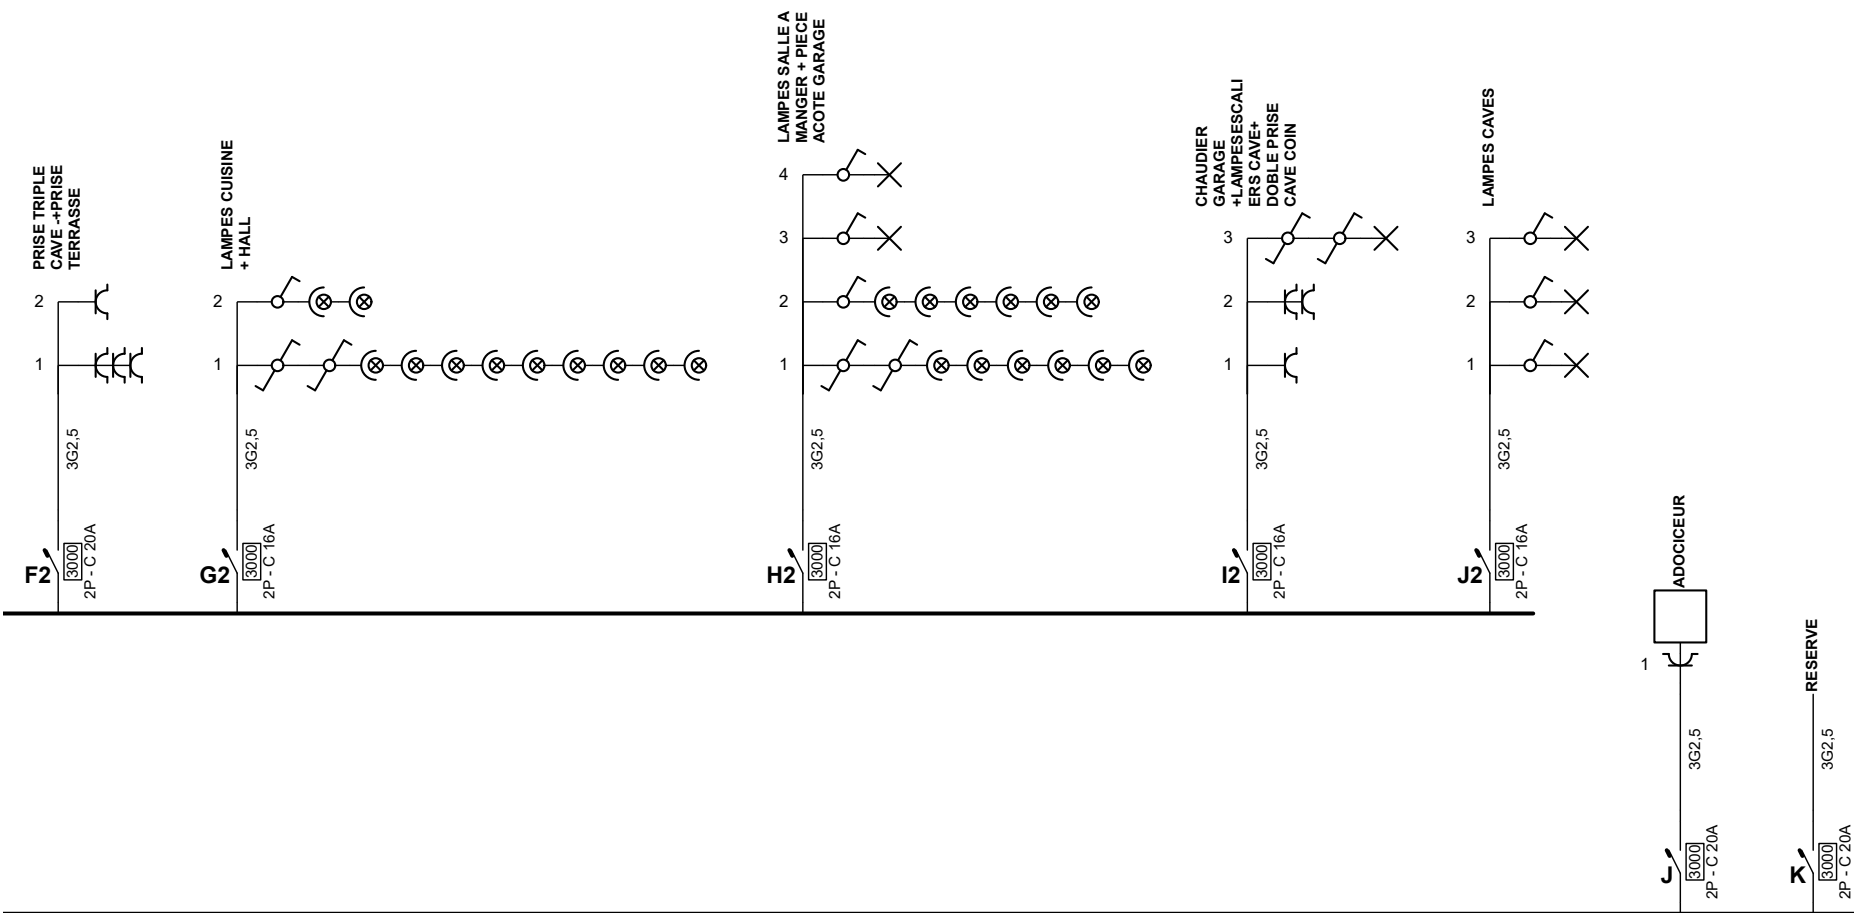

Organisme agréé

ACEG vzw - Brussel HQ
Ringlaan 39
1853 Strombeek-Bever
Tél.: 02 880 88 90
e-mail: info@aceg.be
BE 0839.866.481

Adresse de l'installation électrique

ASTRID VAN DAMME / NICOLAS VAN CASTER
RUE CROCQ 33
1200 WOLUWE-SAINT-LAMBERT


Installateur

A & F Elec srl
Rue Juliette Wytsman 44
1050 Ixelles
GSM: 0477 37 25 81
e-mail: a-f-elec@hotmail.be
TVA BE 0849.379.114


p. 4/12

Schéma unifilaire

2 x 230V ~ 50Hz

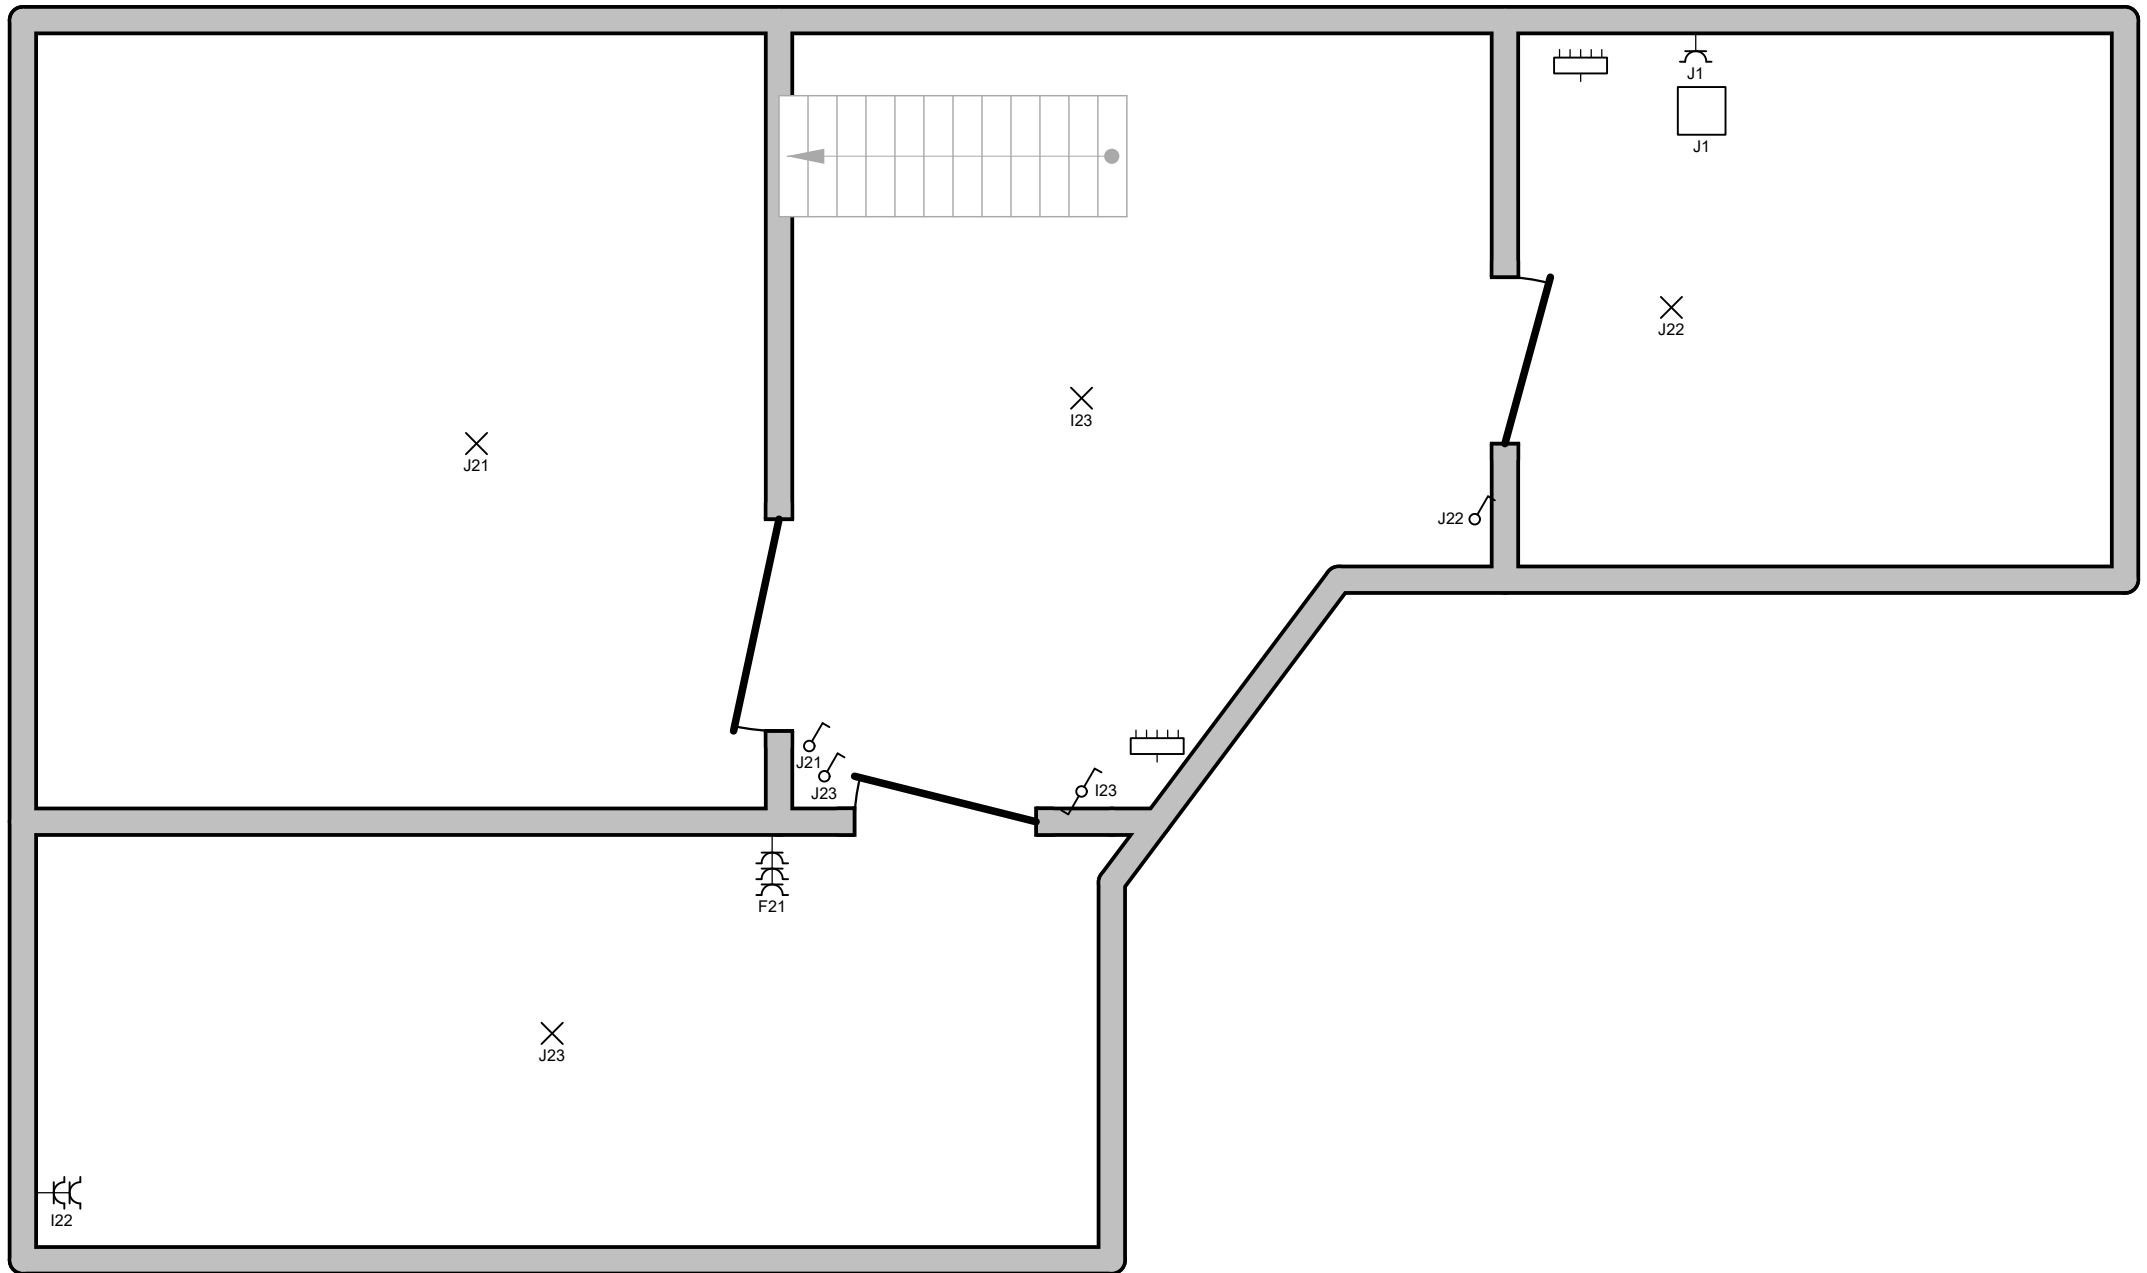

Organisme agréé ACEG vzw - Brussel HQ Ringlaan 39 1853 Strombeek-Bever Tél.: 02 880 88 90 e-mail: info@aceg.be BE 0839.866.481	Adresse de l'installation électrique ASTRID VAN DAMME / NICOLAS VAN CASTER RUE CROCQ 33 1200 WOLUWE-SAINT-LAMBERT	Installateur A & F Elec srl Rue Juliette Wytsman 44 1050 Ixelles GSM: 0477 37 25 81 e-mail: a-f-elec@hotmail.be TVA BE 0849.379.114	p. 5/12 Schéma de position
			2 x 230V ~ 50Hz

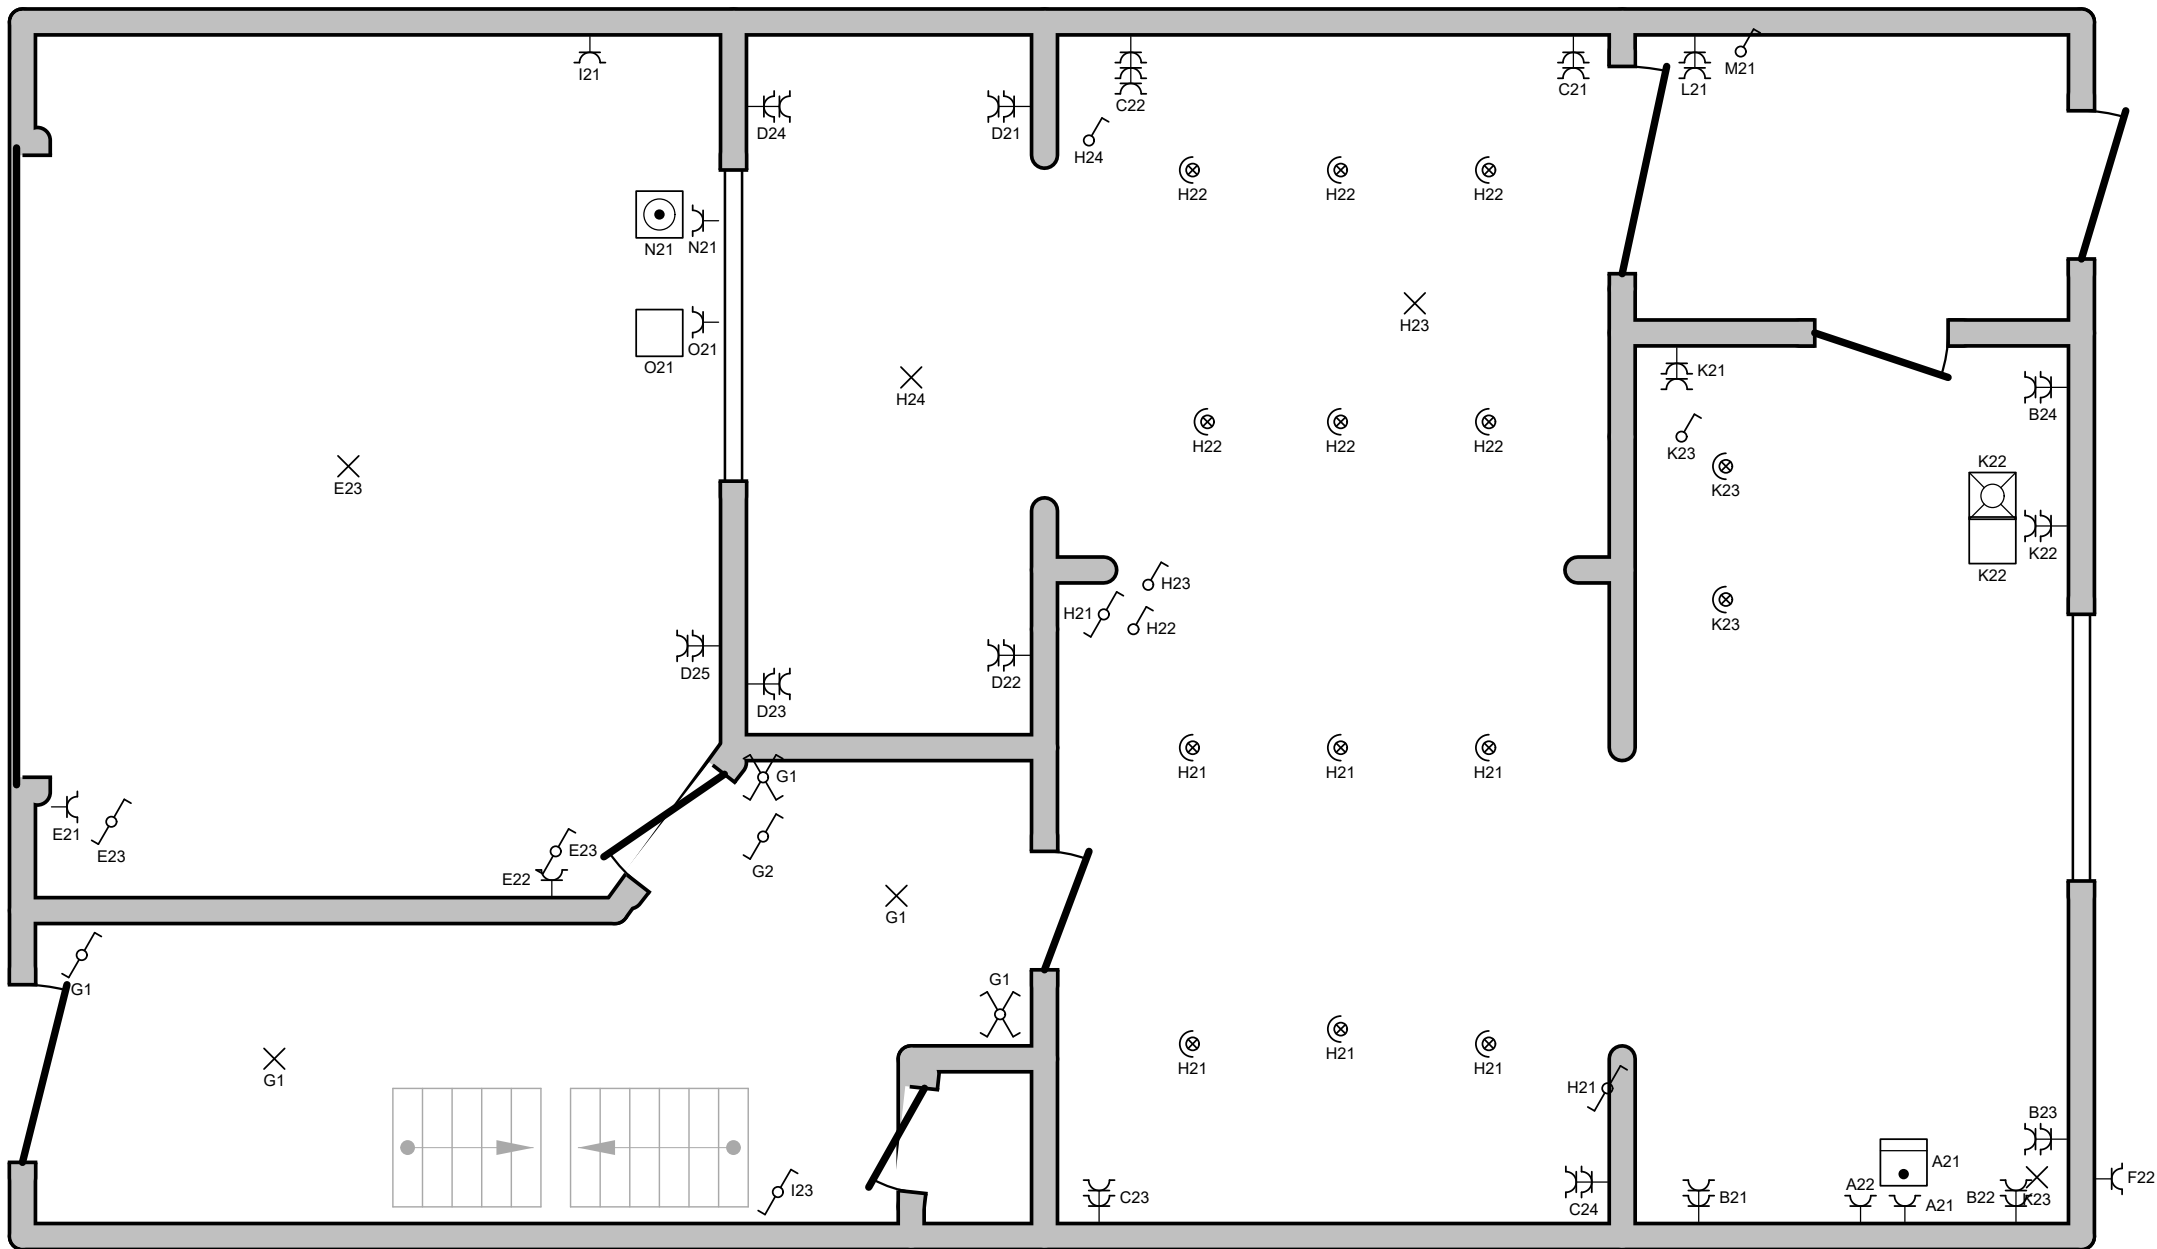

Organisme agréé

ACEG vzw - Brussel HQ
Ringlaan 39
1853 Strombeek-Bever
Tél.: 02 880 88 90
e-mail: info@aceg.be
BE 0839.866.481

Adresse de l'installation électrique

ASTRID VAN DAMME / NICOLAS VAN CASTER
RUE CROCQ 33
1200 WOLUWE-SAINT-LAMBERT


Installateur

A & F Elec srl
Rue Juliette Wytsman 44
1050 Ixelles
GSM: 0477 37 25 81
e-mail: a-f-elec@hotmail.be
TVA BE 0849.379.114

p. 6/12

Schéma de position

2 x 230V ~ 50Hz

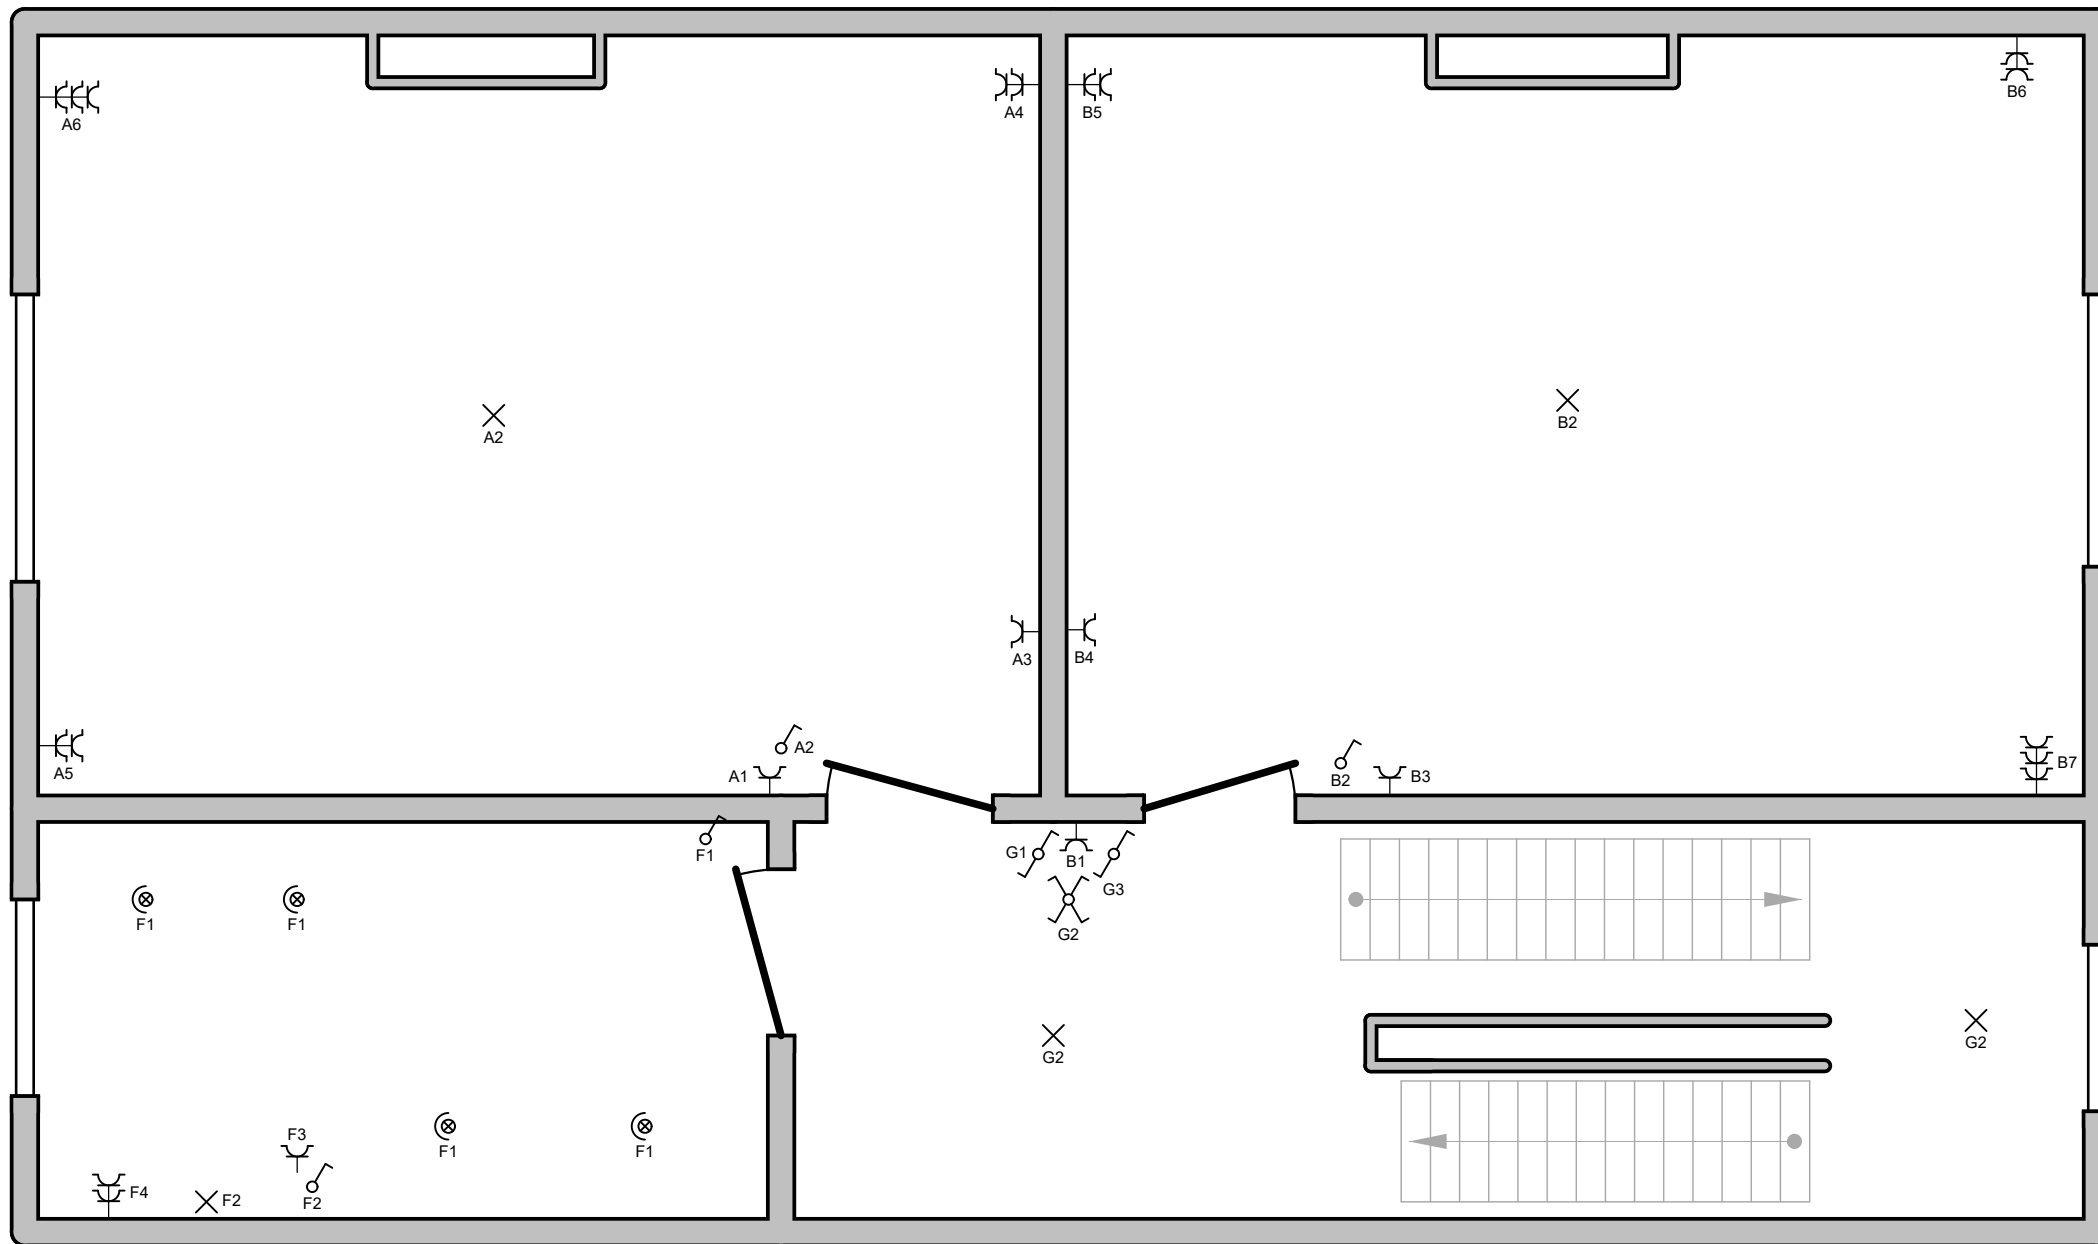

Organisme agréé

ACEG vzw - Brussel HQ
 Ringlaan 39
 1853 Strombeek-Bever
 Tél.: 02 880 88 90
 e-mail: info@aceg.be
 BE 0839.866.481

Adresse de l'installation électrique

ASTRID VAN DAMME / NICOLAS VAN CASTER
 RUE CROCQ 33
 1200 WOLUWE-SAINT-LAMBERT


Installateur

A & F Elec srl
 Rue Juliette Wytsman 44
 1050 Ixelles
 GSM: 0477 37 25 81
 e-mail: a-f-elec@hotmail.be
 TVA BE 0849.379.114

p. 7/12

Schéma de position

2 x 230V ~ 50Hz

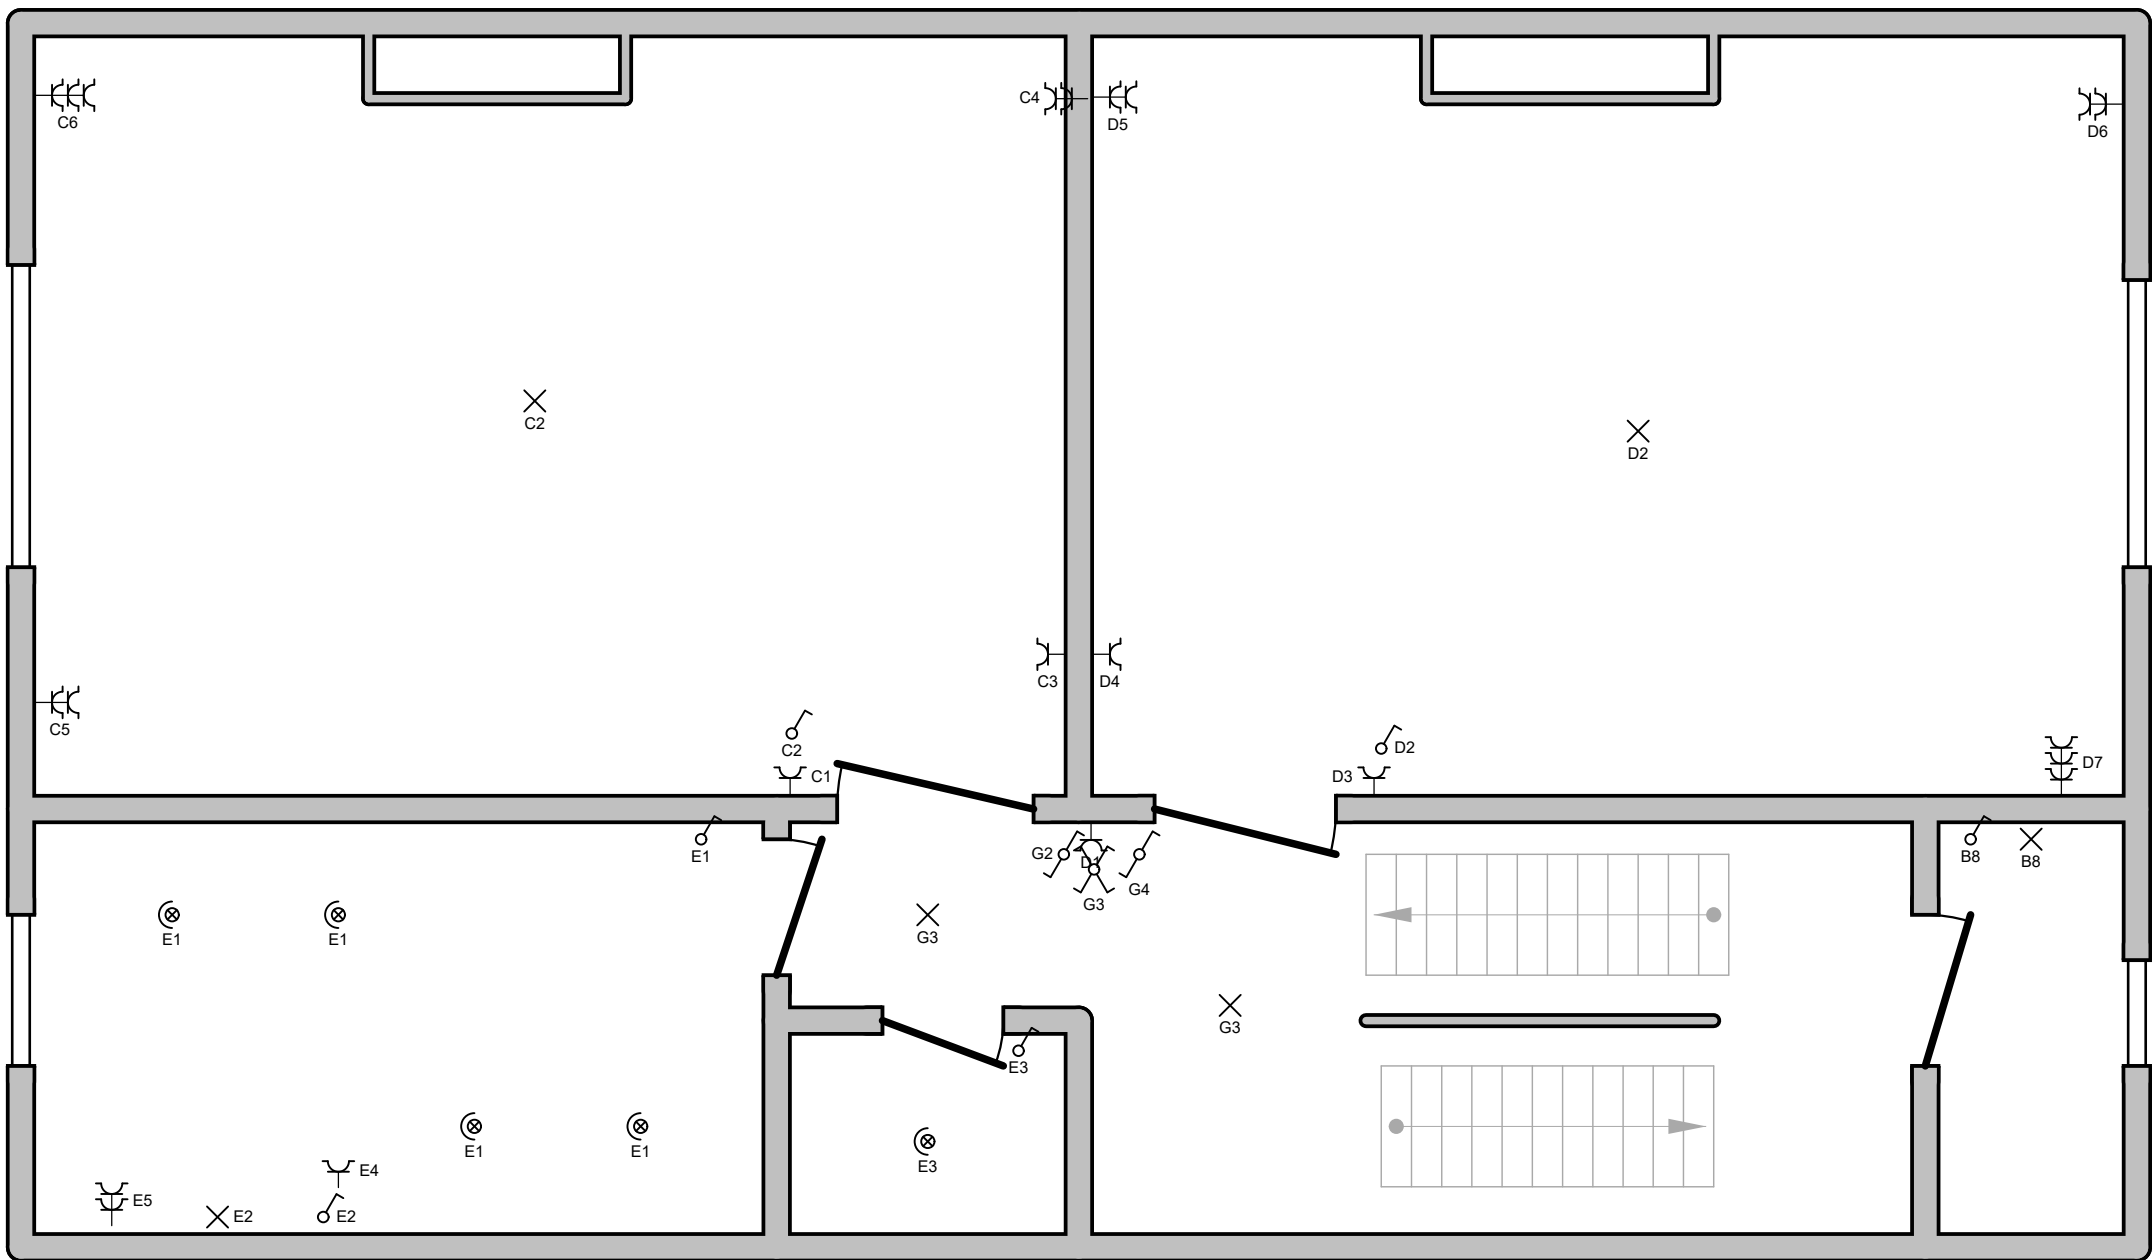**Organisme agréé**

ACEG vzw - Brussel HQ
Ringlaan 39
1853 Strombeek-Bever
Tél.: 02 880 88 90
e-mail: info@aceg.be
BE 0839.866.481

Adresse de l'installation électrique


ASTRID VAN DAMME / NICOLAS VAN CASTER
RUE CROCQ 33
1200 WOLUWE-SAINT-LAMBERT

Installateur

A & F Elec srl
Rue Juliette Wytsman 44
1050 Ixelles
GSM: 0477 37 25 81
e-mail: a-f-elec@hotmail.be
TVA BE 0849.379.114

p. 8/12**Schéma de position**

2 x 230V ~ 50Hz

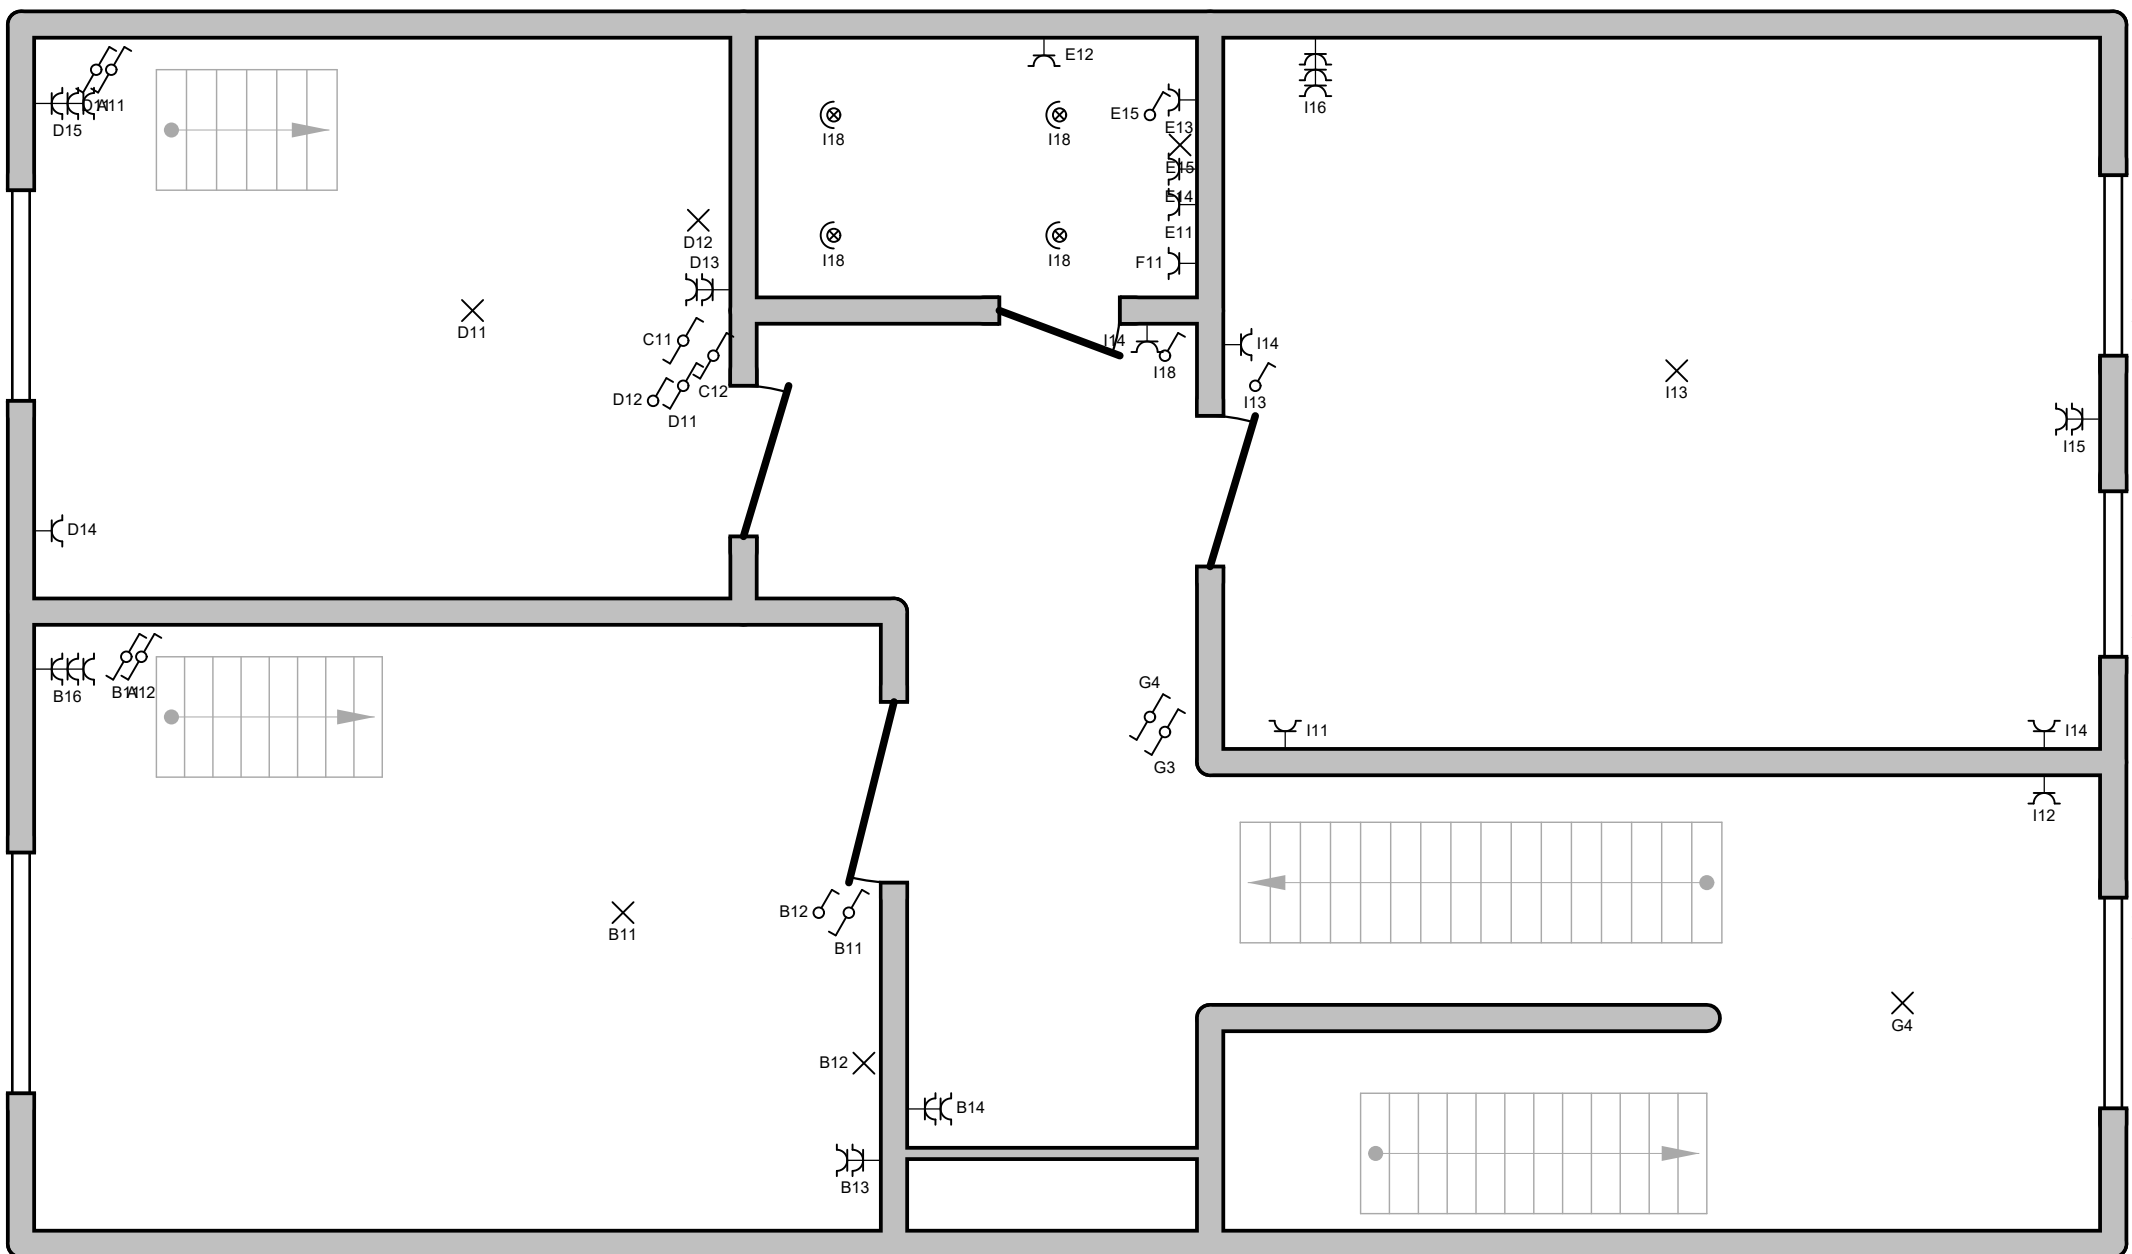

Organisme agréé

ACEG vzw - Brussel HQ
Ringlaan 39
1853 Strombeek-Bever
Tél.: 02 880 88 90
e-mail: info@aceg.be
BE 0839.866.481

Adresse de l'installation électrique

ASTRID VAN DAMME / NICOLAS VAN CASTER
RUE CROCQ 33
1200 WOLUWE-SAINT-LAMBERT


Installateur

A & F Elec srl
Rue Juliette Wytsman 44
1050 Ixelles
GSM: 0477 37 25 81
e-mail: a-f-elec@hotmail.be
TVA BE 0849.379.114

p. 9/12

Schéma de position

2 x 230V ~ 50Hz

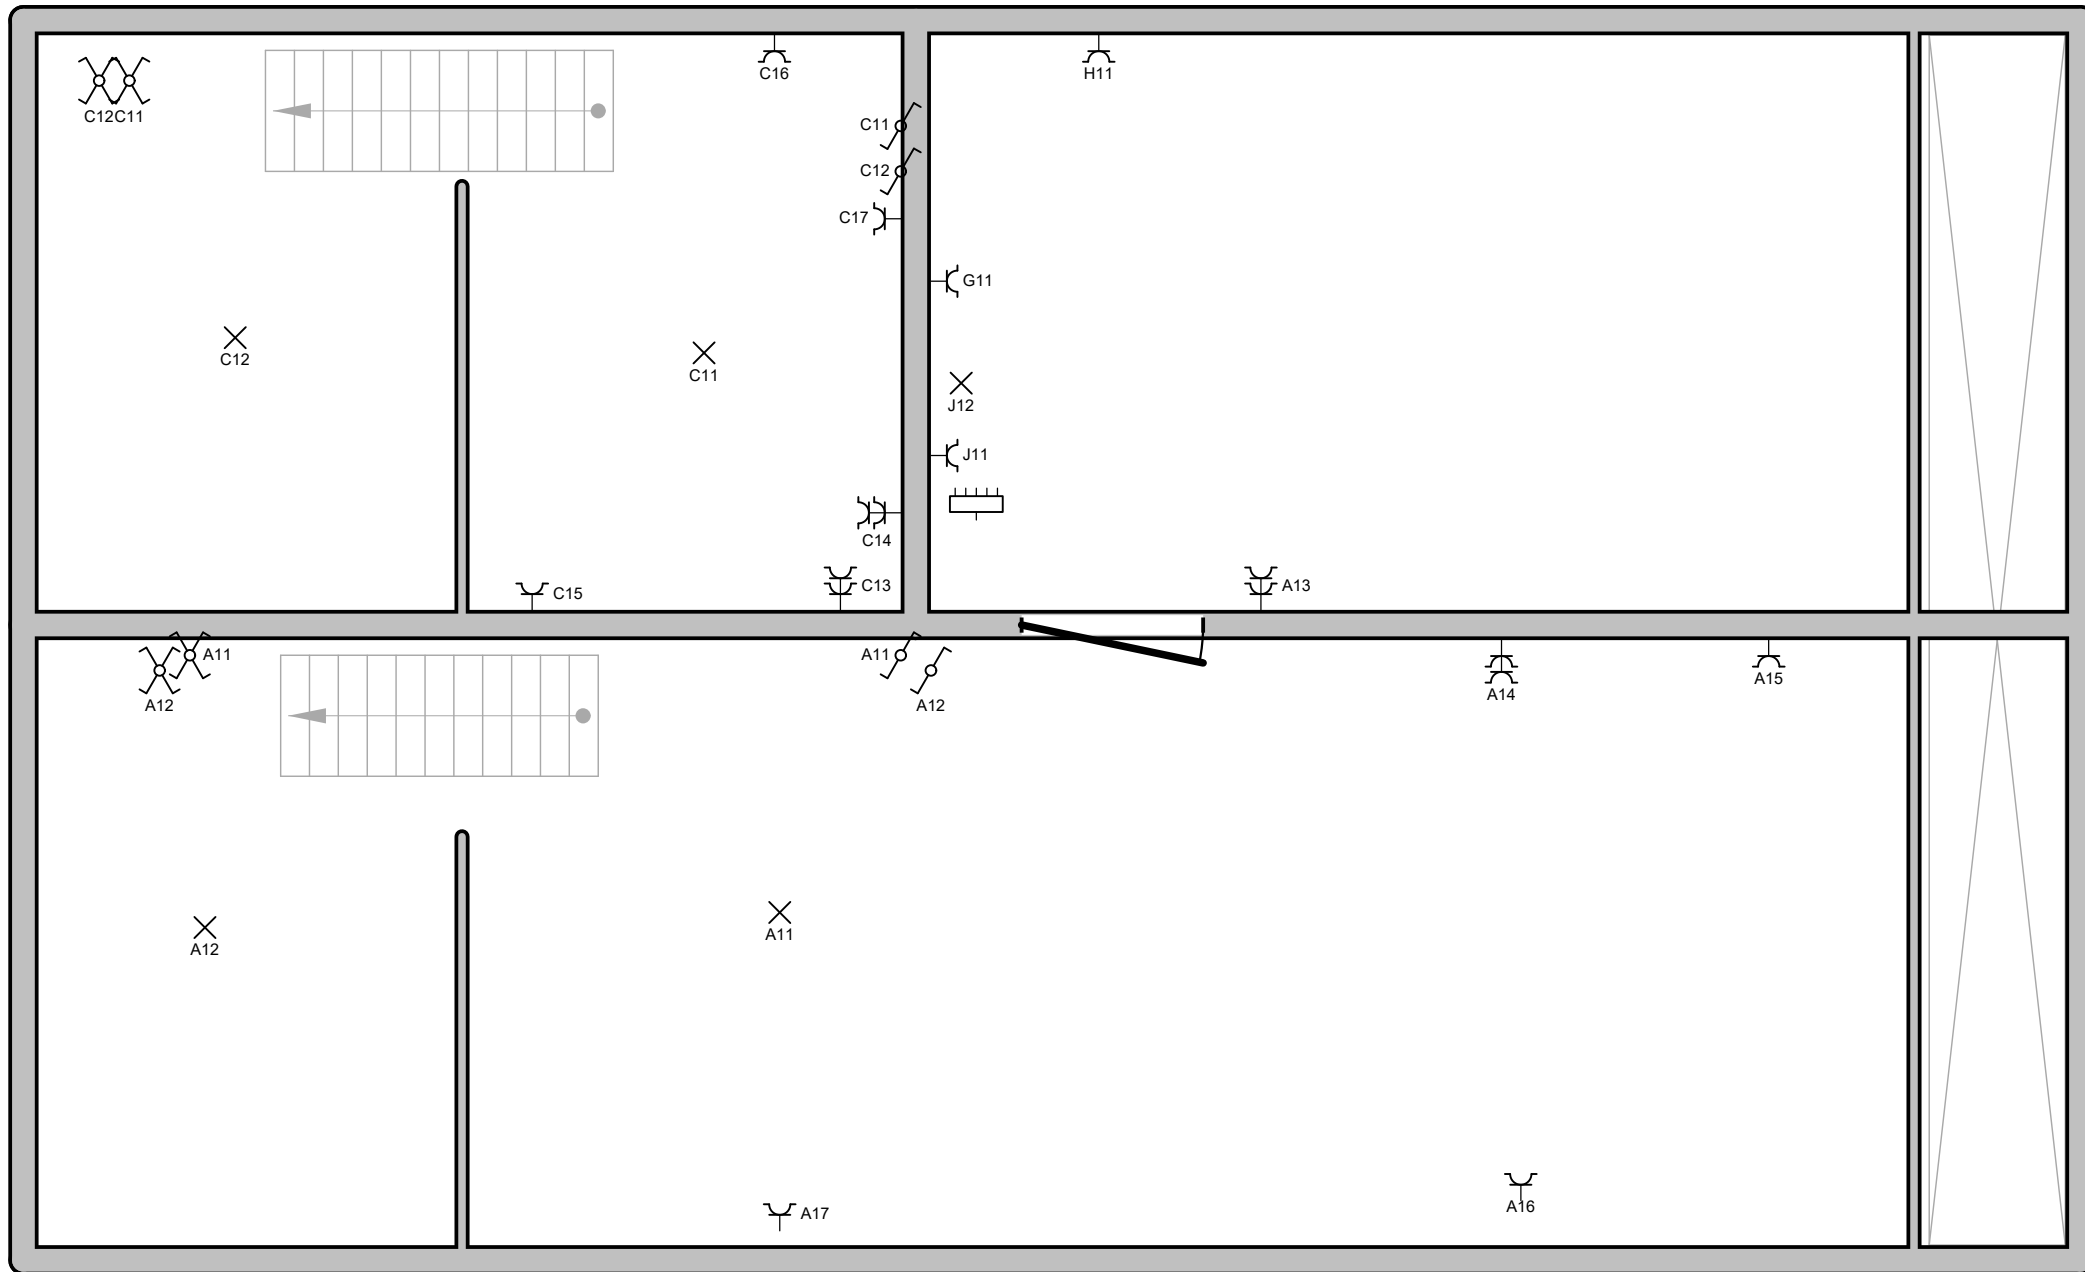**Organisme agréé**

ACEG vzw - Brussel HQ
Ringlaan 39
1853 Strombeek-Bever
Tél.: 02 880 88 90
e-mail: info@aceg.be
BE 0839.866.481

Adresse de l'installation électrique

ASTRID VAN DAMME / NICOLAS VAN CASTER
RUE CROCQ 33
1200 WOLUWE-SAINT-LAMBERT

Installateur

A & F Elec srl
Rue Juliette Wytsman 44
1050 Ixelles
GSM: 0477 37 25 81
e-mail: a-f-elec@hotmail.be
TVA BE 0849.379.114

p. 10/12**Schéma de position**

2 x 230V ~ 50Hz

A	CHAMBRE DEVANT 1°
B	CHAMBRE ARRIERE 1°
C	CHAMBRE DEVANT 2°
D	CHAMBRE ARRIERE 2°
E	SALE DE BAIN 2°
F	SALE DE BAIN 1°
G	CAGE DES ESCALIERS
G.2	RESERVE
H	VERS TABLEAU GRENIER
A1	MESANINE CHAMBRE COTE LOCAL TECHNIQUE + DOBLE PRISE LOCAL TACNIQUE GRENIER
B1	CHAMBRE DEVANT COTE GAUCHE + PRISE HALL ESCALIERS
C1	MESANINE CHAMBRE DEVANT DROIT
D1	CHAMBRE DEANT COTE SALE DE BAIN
E1	SALLE DE BAIN PRISESET MIRROIR
F1	RADIATEUR SALE DE BAIN
G1	BOILER GRENIER
H1	VMC
I1	CHAMBRE ARRIERE 2° + LAMOPES SALE DE BAIN
J1	LOCAL TECHNIQUE LAMPE PRISE
I	VERS TABLEAU CAVE
K2	LAVE VEISSEILLE +BOILER + DOBLE PRISE COIN CUISINE

L2	DOBLE PRISE HALL SORTI JARDIN
M2	JARDIN + CABANE JARDIN
N2	LAVE LINGE GARAGE
O2	BOILER GARAGE
A2	HOTTE + FOUR
B2	PLAN TRAVAILLE CUISINE
C2	PRISES SALLE A MANGER
D2	PIECE ARRIERE GARAGE PRISES
E2	GARAGE
F2	PRISE TRIPLE CAVE -+PRISE TERRASSE
G2	LAMPES CUISINE + HALL
H2	LAMPES SALLE A MANGER + PIECE ACOTE GARAGE
I2	CHAUDIER GARAGE +LAMPESESCALIERS CAVE+ DOBLE PRISE CAVE COIN
J2	LAMPES CAVES
J	ADOCICEUR
K	RESERVE

Organisme agréé ACEG vzw - Brussel HQ Ringlaan 39 1853 Strombeek-Bever Tél.: 02 880 88 90 e-mail: info@aceg.be BE 0839.866.481	Adresse de l'installation électrique ASTRID VAN DAMME / NICOLAS VAN CASTER RUE CROCQ 33 1200 WOLUWE-SAINT-LAMBERT	Installateur A & F Elec srl Rue Juliette Wytsman 44 1050 Ixelles GSM: 0477 37 25 81 e-mail: a-f-elec@hotmail.be TVA BE 0849.379.114	p. 11/12 Liste des circuits
			2 x 230V ~ 50Hz

Barrette de terre	1
Câble - 3G2,5	
Câble - XVB 4x10	
Compteur - kWh	1
Disjoncteur - 3000 - 2P - C 16A	19
Disjoncteur - 3000 - 2P - C 20A	13
Disjoncteur - 3000 - 2P - C 32A	2
Disjoncteur - 3000 - 4P - C 16A	1
Disjoncteur - 3000 - 4P - C 20A	2
Interrupteur - Unipolaire	25
Interrupteur différentiel - Type A - Δ 300mA - 3000 - 2P - 40A	1
Interrupteur différentiel - Type A - Δ 300mA - 3000 - 2P - 63A	1
Interrupteur différentiel - Type A - Δ 30mA - 3000 - 2P - 40A	4
Interrupteur permutateur - Unipolaire	8
Interrupteur va-et-vient - Unipolaire	28
Point d'éclairage	37
Prise - Sécurité enfant	138
Spot	44
Tableau électrique	3
Terre	1

Organisme agréé

ACEG vzw - Brussel HQ
 Ringlaan 39
 1853 Strombeek-Bever
 Tél.: 02 880 88 90
 e-mail: info@aceg.be
 BE 0839.866.481

Adresse de l'installation électrique

ASTRID VAN DAMME / NICOLAS VAN CASTER
 RUE CROCQ 33
 1200 WOLUWE-SAINT-LAMBERT

Installateur

A & F Elec srl
 Rue Juliette Wytsman 44
 1050 Ixelles
 GSM: 0477 37 25 81
 e-mail: a-f-elec@hotmail.be
 TVA BE 0849.379.114

p. 12/12
Liste des matériaux

2 x 230V ~ 50Hz