


Inplanting

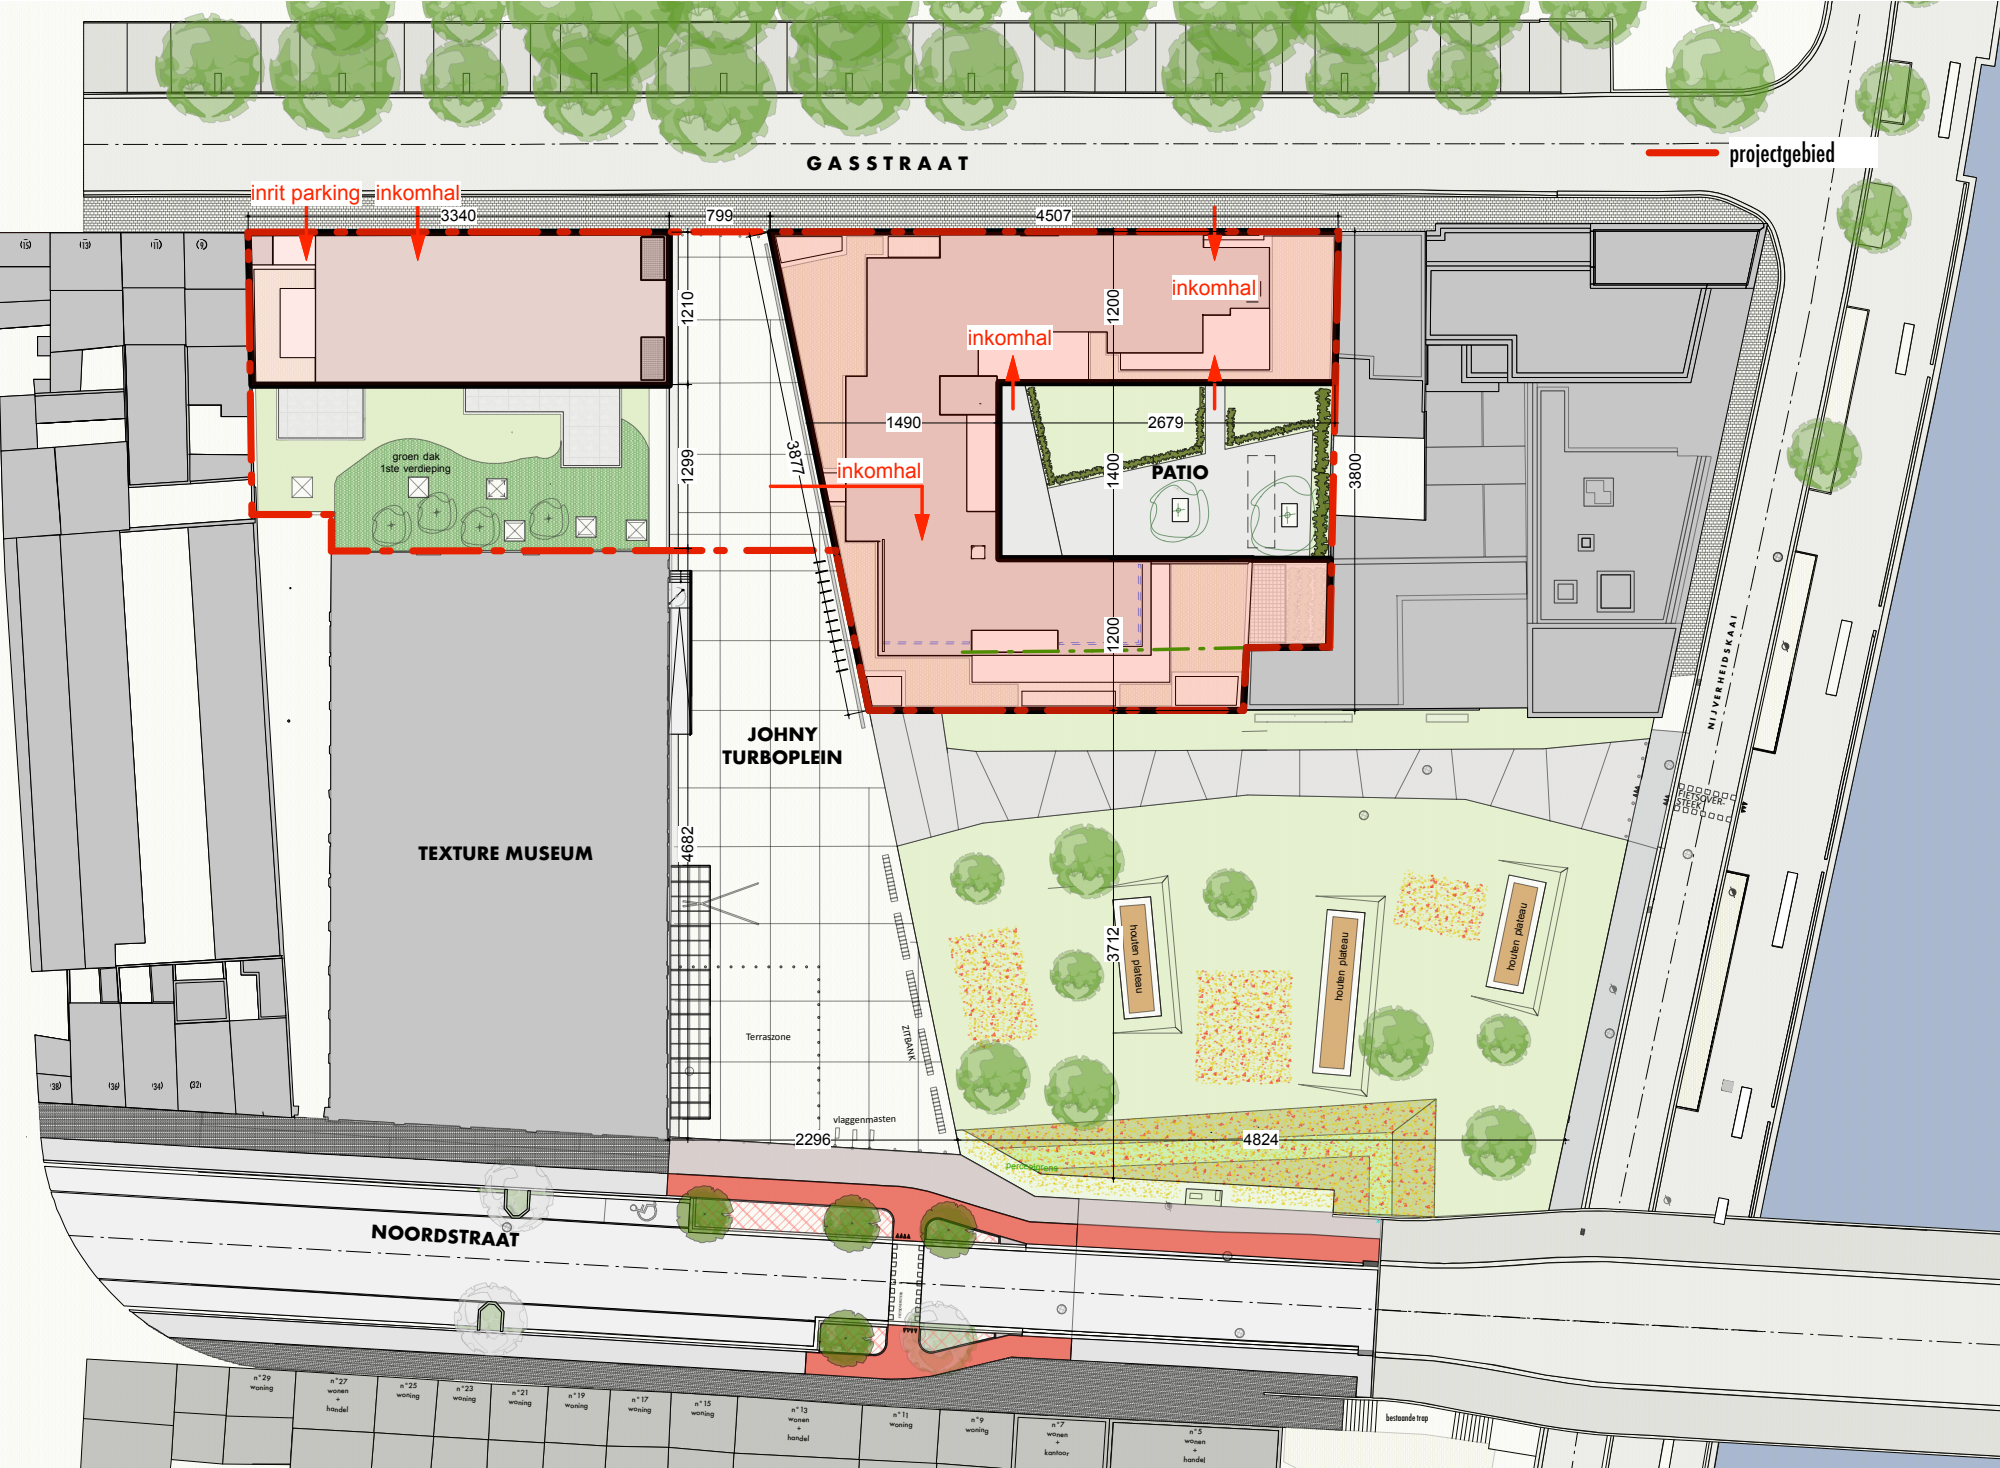

Datum: _____

Handtekening kopers: _____



Projectontwikkelaar

steenoven

Architect

Adins-Van Looveren
Adins-Van Looveren
architecten