


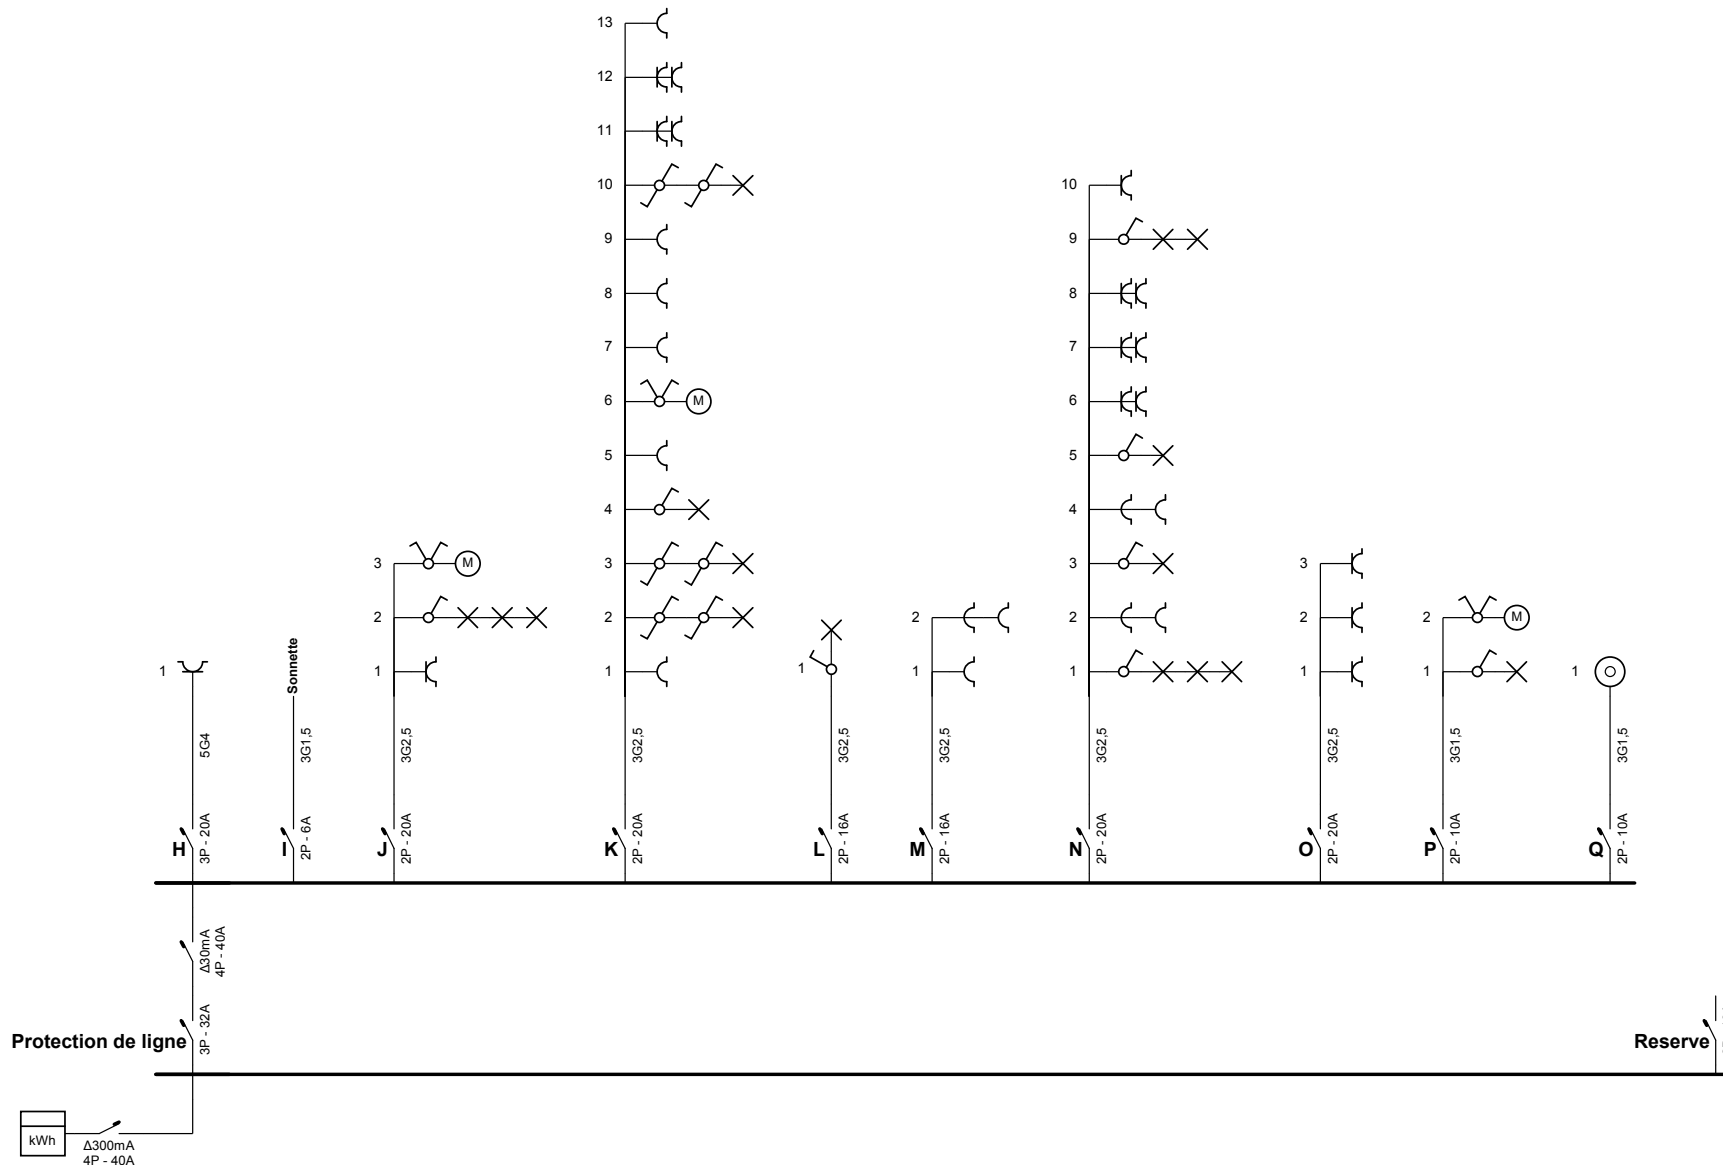


 ACA asbl - Organisme de Contrôle Agréé
 Meensesteenweg 338 - 8800 Roeselare
 TVA BE 0811 407.869
 Tel. 065/33.49.79 - Fax 065/33.66.29
 info@acavzw.be - www.acavzw.be


17/2/20

Adresse de l'installation électrique
 SPRL Immobilière ABITA
 Rue du Sondart (2eme ETAGE) 19
 7500 Tournai
 Tél.: - GSM: -
 Fax: -
 e-mail: -

Installateur

Tél.: - GSM: -
 Fax: -
 e-mail: -

p. 1/2
Schéma unifilaire
 3 x 230V ~ 50Hz

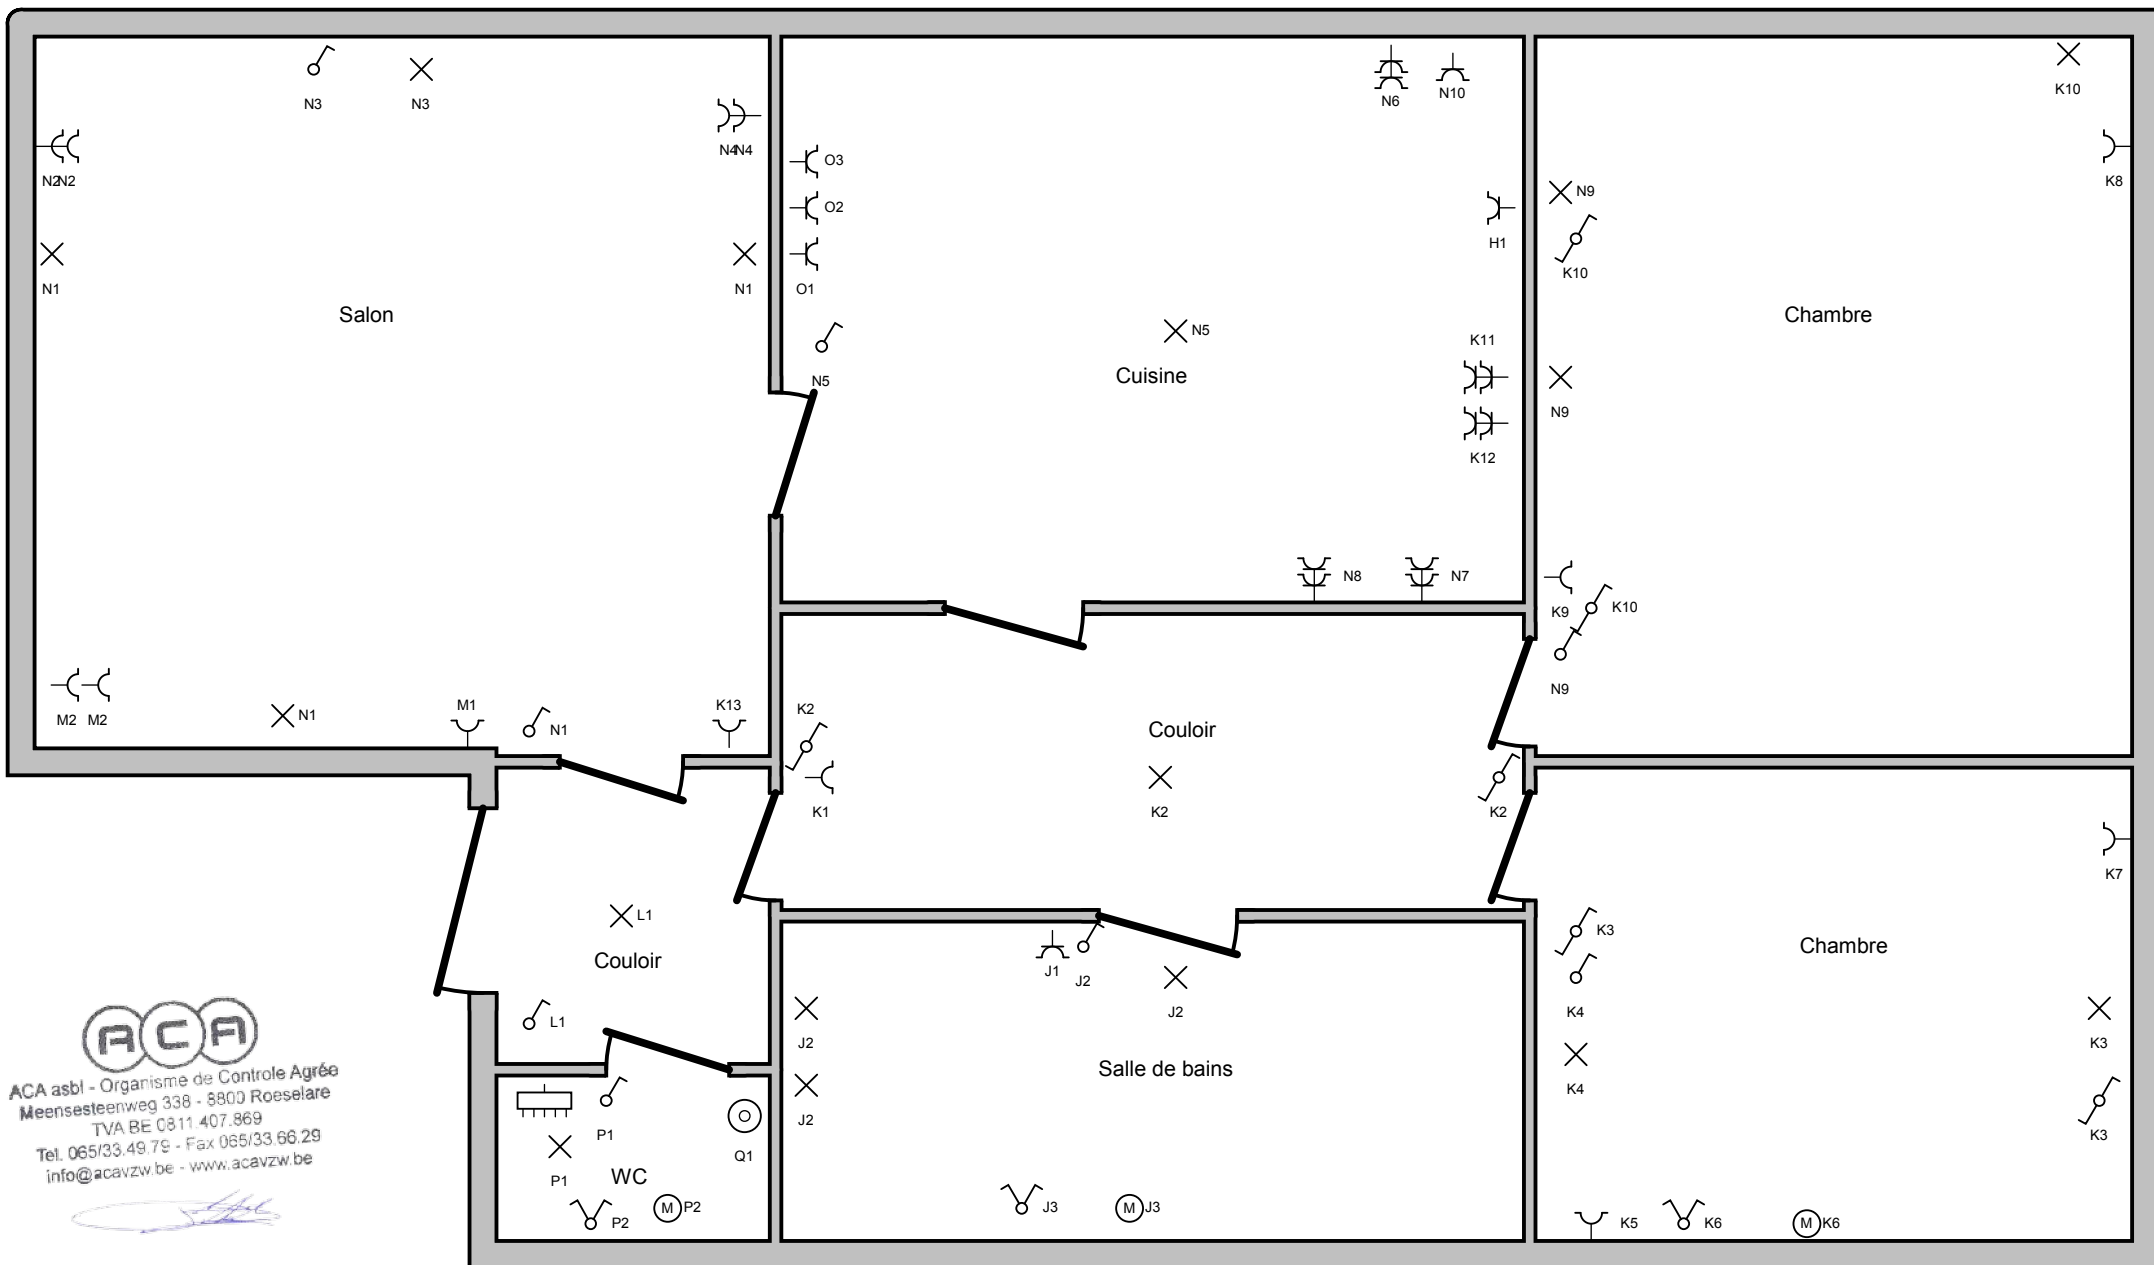

17/2/20

Adresse de l'installation électrique
 SPRL Immobilière ABITA
 Rue du Sondart (2eme ETAGE) 19
 7500 Tournai
 Tél.: - GSM: -
 Fax: -
 e-mail: -

Installateur
 Tél.: - GSM: -
 Fax: -
 e-mail: -

p. 2/2
Schéma de position
 3 x 230V ~ 50Hz