

Gemeente Willebroek

Baeckelmansstraat 50A-52
2830 Tisselt


Plan 2: Verkavelingsontwerp

Gemeten door SDP/SDW Getekend door SDP
Schaal 1/250 Papier 297 x 650 mm
XY LB72 Hoogtesyst. TAW

Afdeling 5 Sectie A Nummer(s) 526 Z3, 526Y3 en 526X3






Dossiernummer 20196532 Datum 19 mei 2020

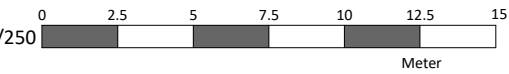

Legende :

- Zone voor hoofdgebouw
- Tuinzone
- Voortuinzone
- Zone over te dragen als openbaar domein

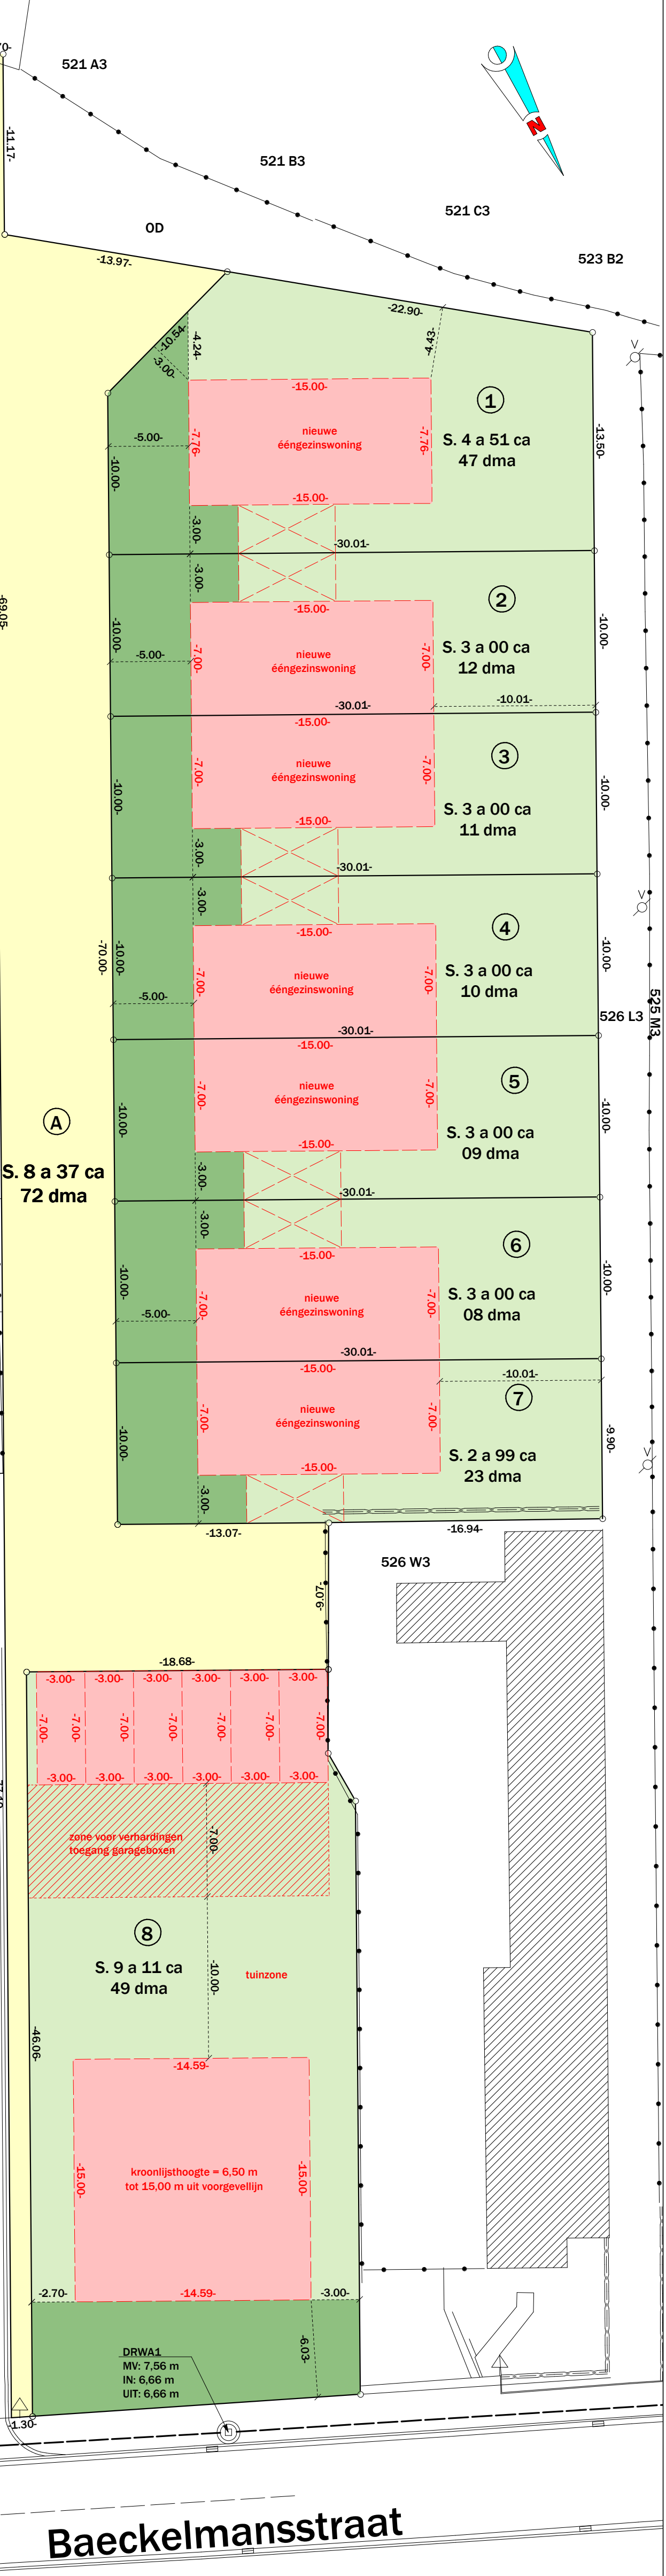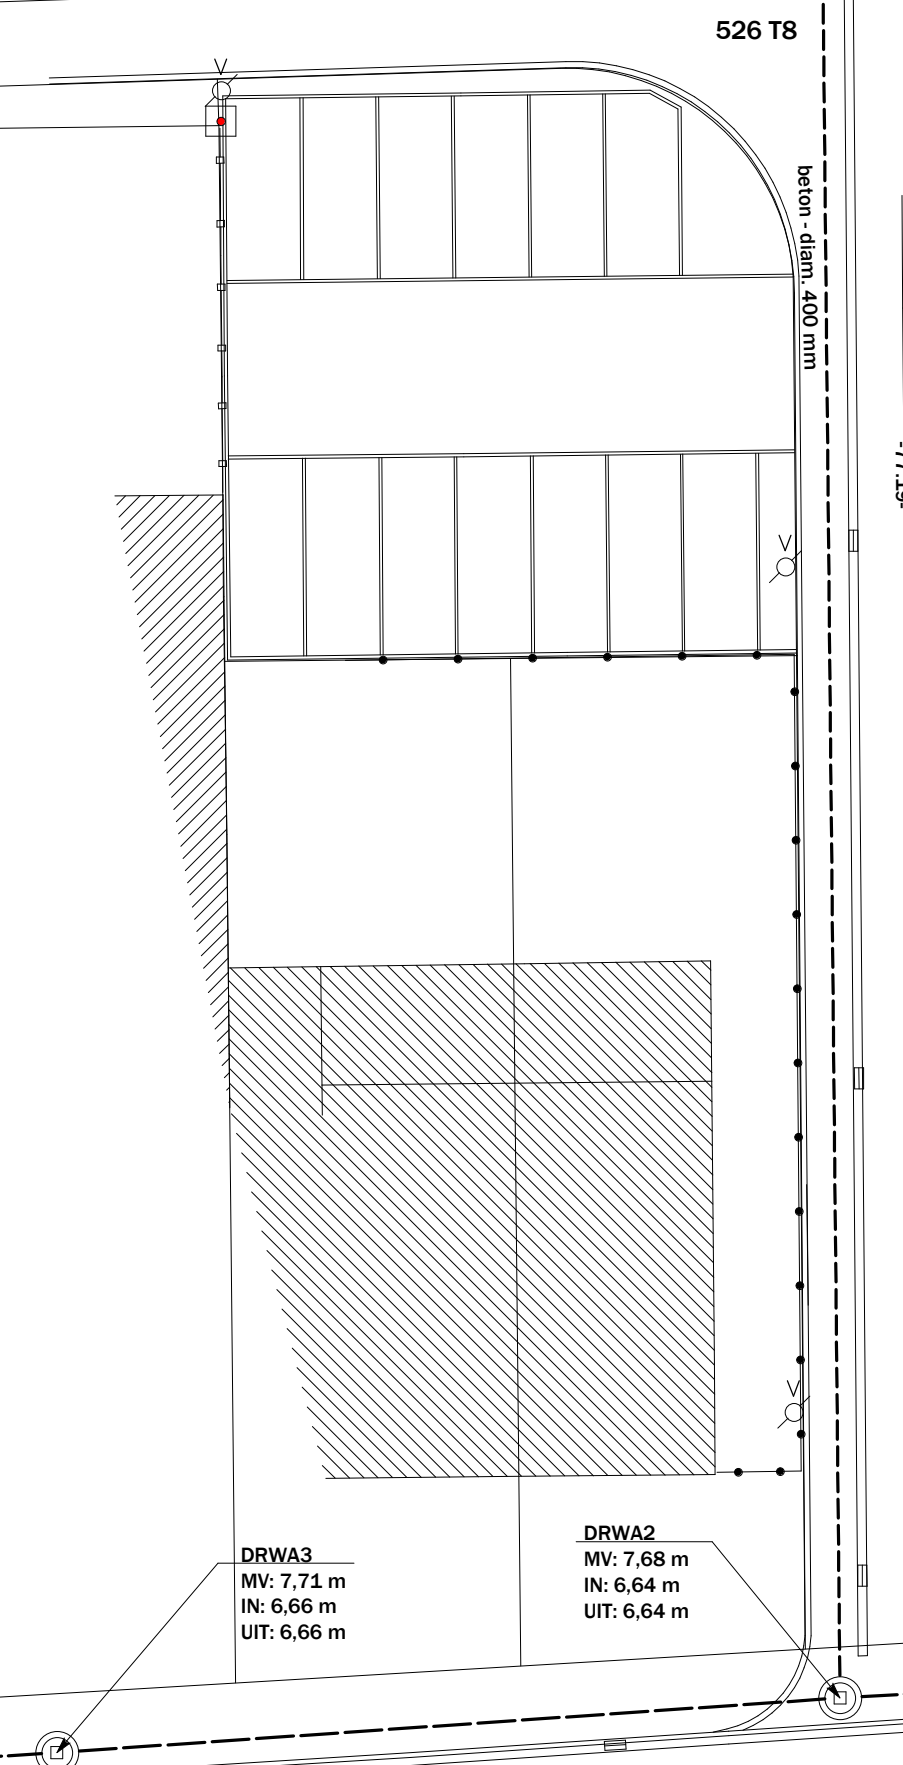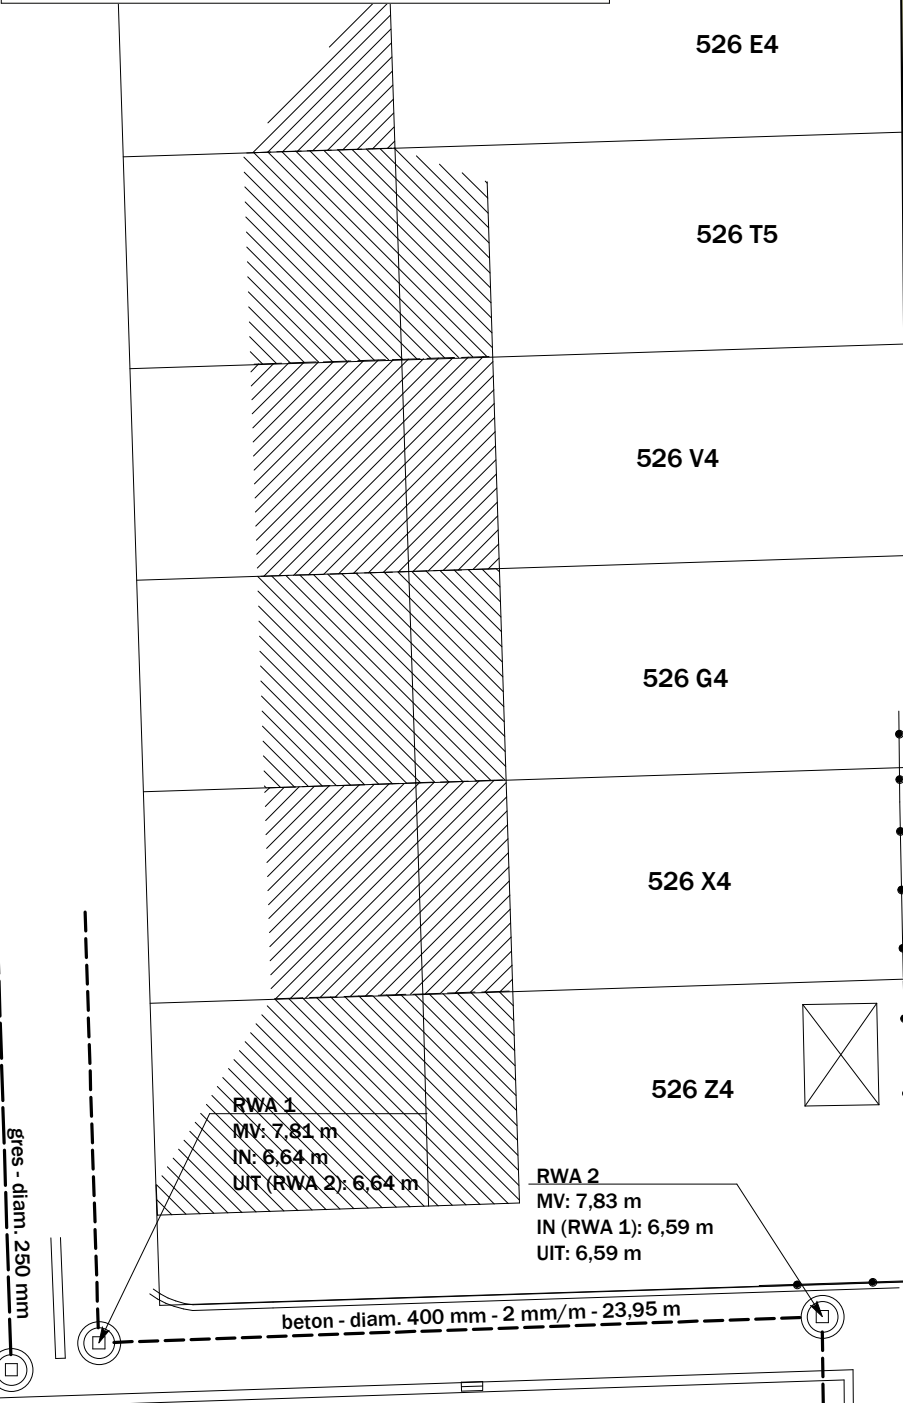

Baeckelmansstraat

Gemeente Willebroek

Baeckelmansstraat 50A-52
2830 Tisselt


Plan 5: Rooilijnplan

Gemeten door SDP/SDW Getekend door SDP
Schaal 1/250 Papier 297 x 650 mm
XY LB72 Hoogtesyst. TAW

Afdeling 5 Sectie A Nummer(s) 526 Z3, 526Y3 en 526X3




Dossiernummer 20196532 Datum 19 mei 2020

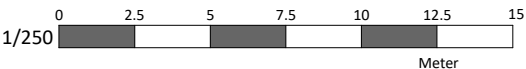

Legende :

nieuw openbaar domein
gratis af te staan aan de gemeente na
verkrijgen van omgevingsvergunning
i.f.v. verkaveling

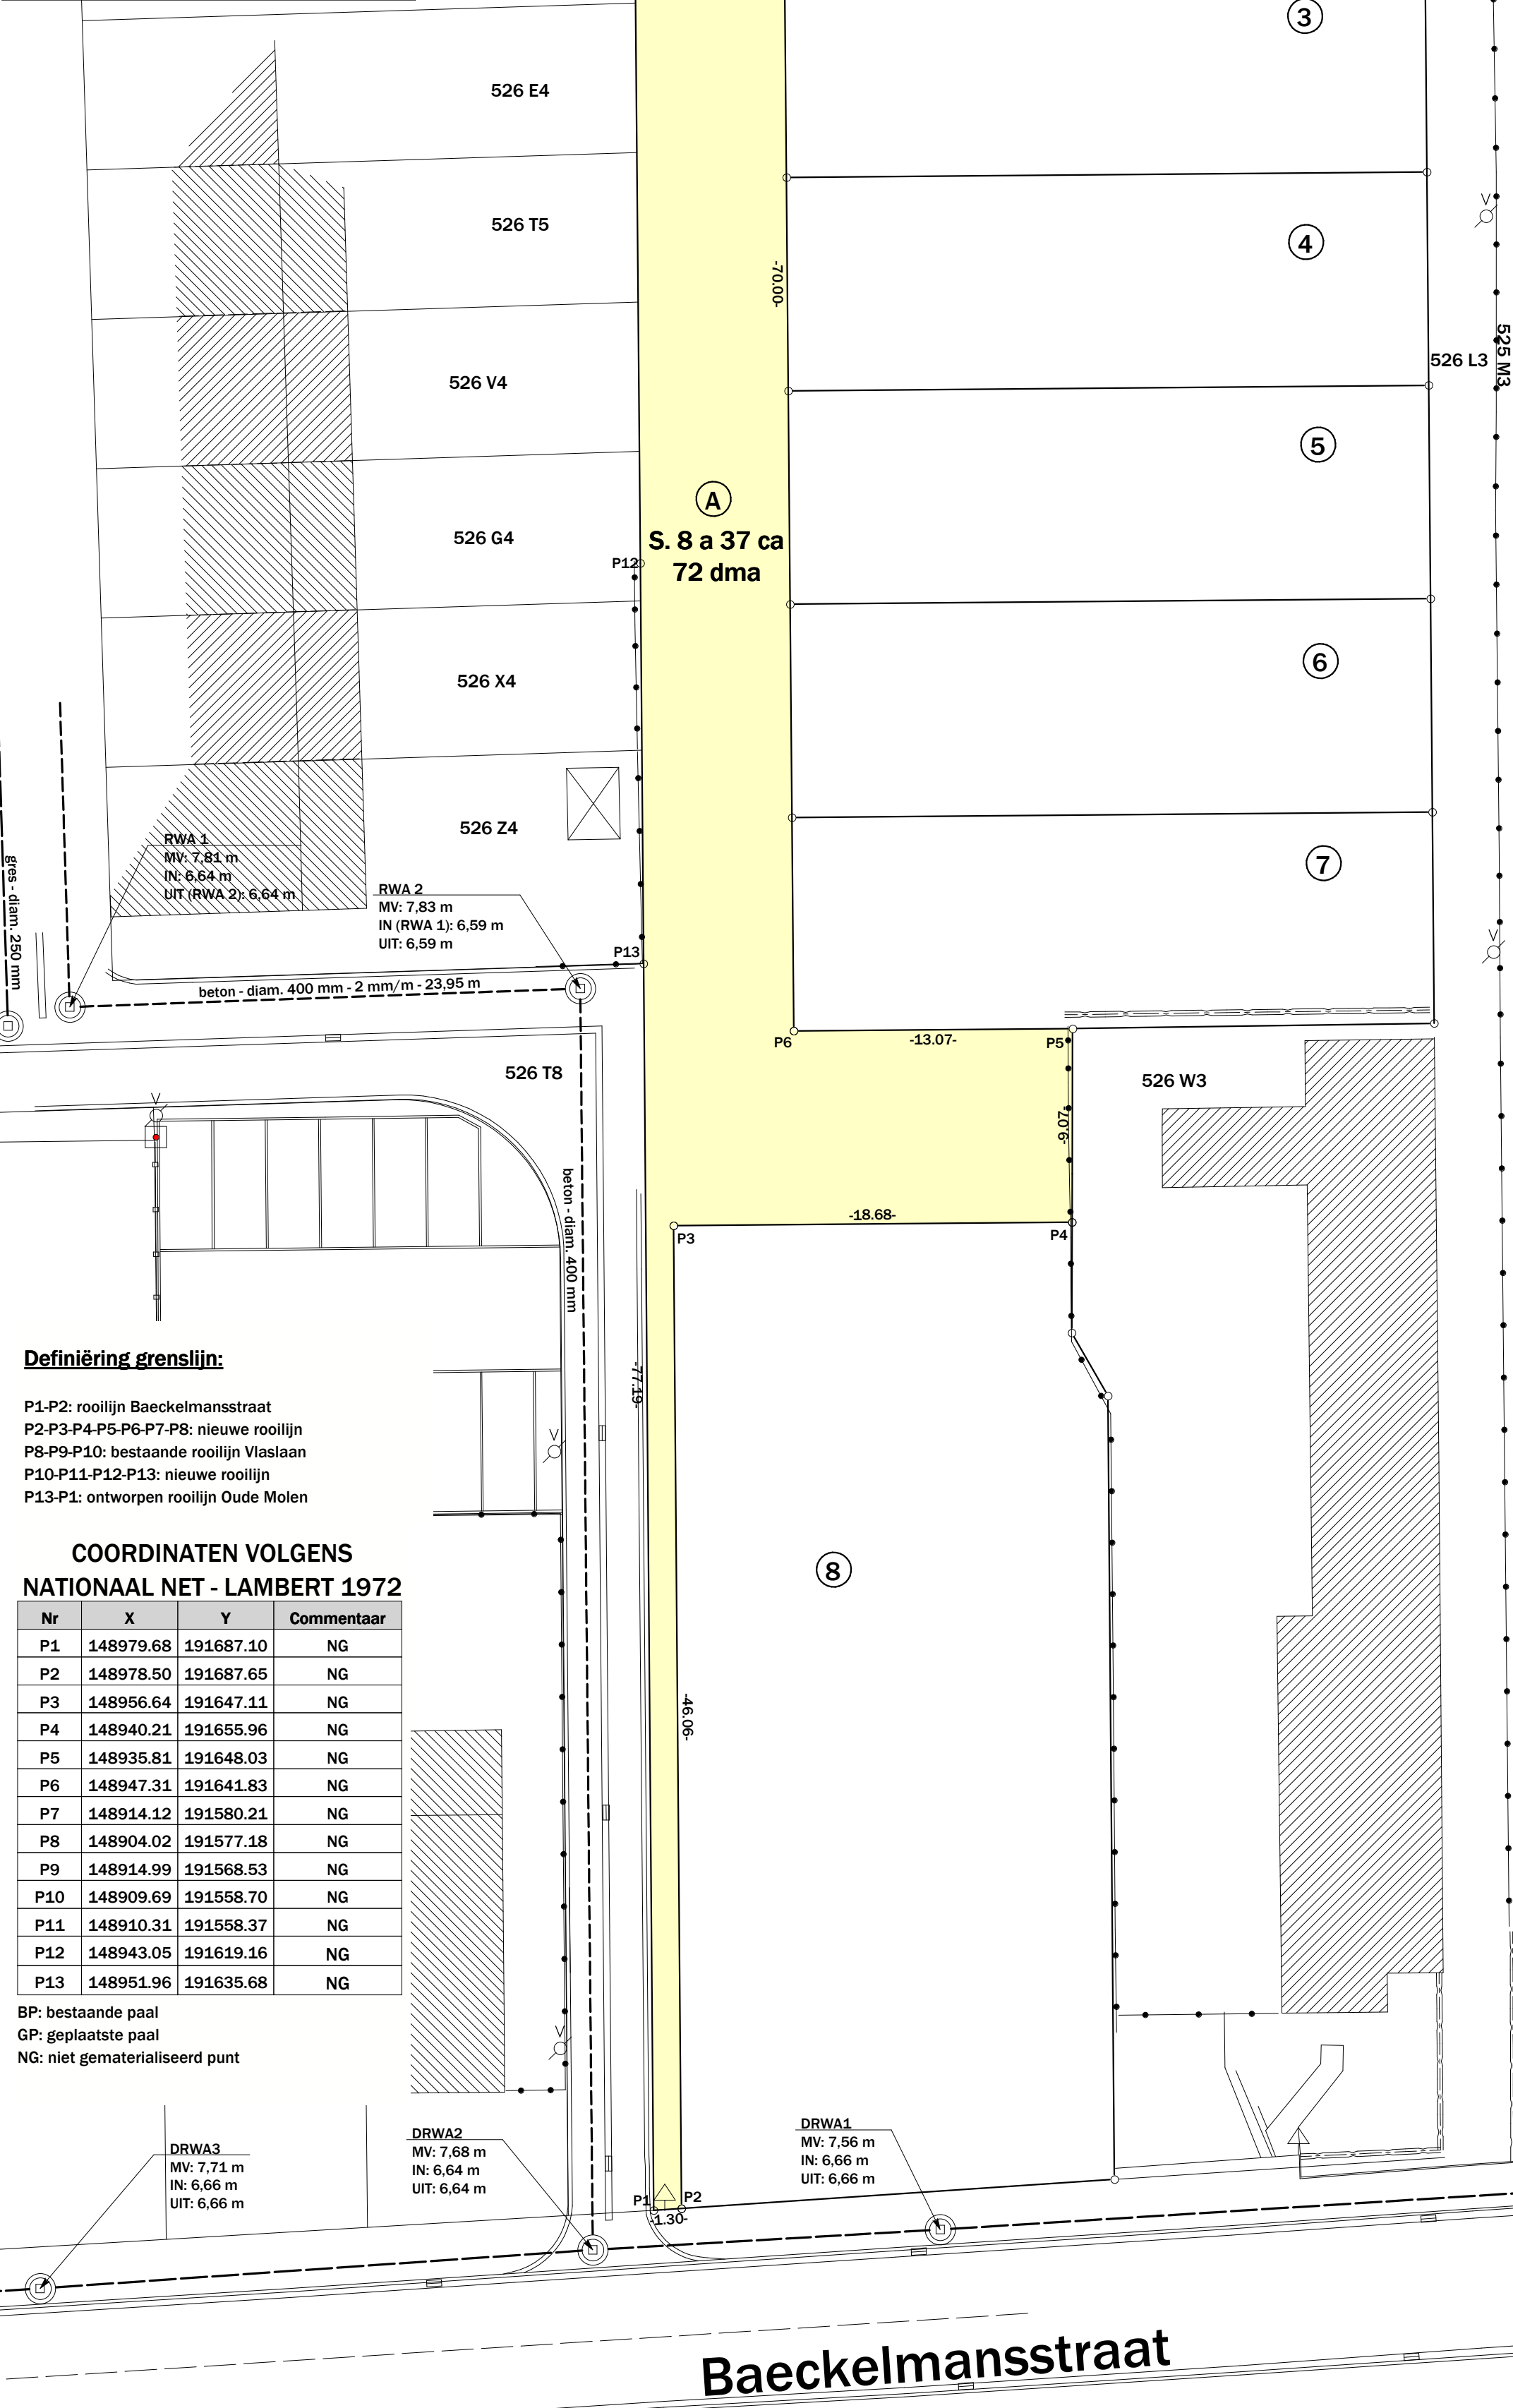

Definiëring grenslijn:

- P1-P2: rooilijn Baeckelmansstraat
- P2-P3-P4-P5-P6-P7-P8: nieuwe rooilijn
- P8-P9-P10: bestaande rooilijn Vlaslaan
- P10-P11-P12-P13: nieuwe rooilijn
- P13-P1: ontworpen rooilijn Oude Molen

COORDINATEN VOLGENS
NATIONAAL NET - LAMBERT 1972

Nr	X	Y	Commentaar
P1	148979.68	191687.10	NG
P2	148978.50	191687.65	NG
P3	148956.64	191647.11	NG
P4	148940.21	191655.96	NG
P5	148935.81	191648.03	NG
P6	148947.31	191641.83	NG
P7	148914.12	191580.21	NG
P8	148904.02	191577.18	NG
P9	148914.99	191568.53	NG
P10	148909.69	191558.70	NG
P11	148910.31	191558.37	NG
P12	148943.05	191619.16	NG
P13	148951.96	191635.68	NG

BP: bestaande paal
GP: geplaatste paal
NG: niet gematerialiseerd punt

DRWA3
MV: 7.71 m
IN: 6.66 m
UIT: 6.66 m

DRWA2
MV: 7.68 m
IN: 6.64 m
UIT: 6.64 m

DRWA1
MV: 7.56 m
IN: 6.66 m
UIT: 6.66 m

Baeckelmansstraat