



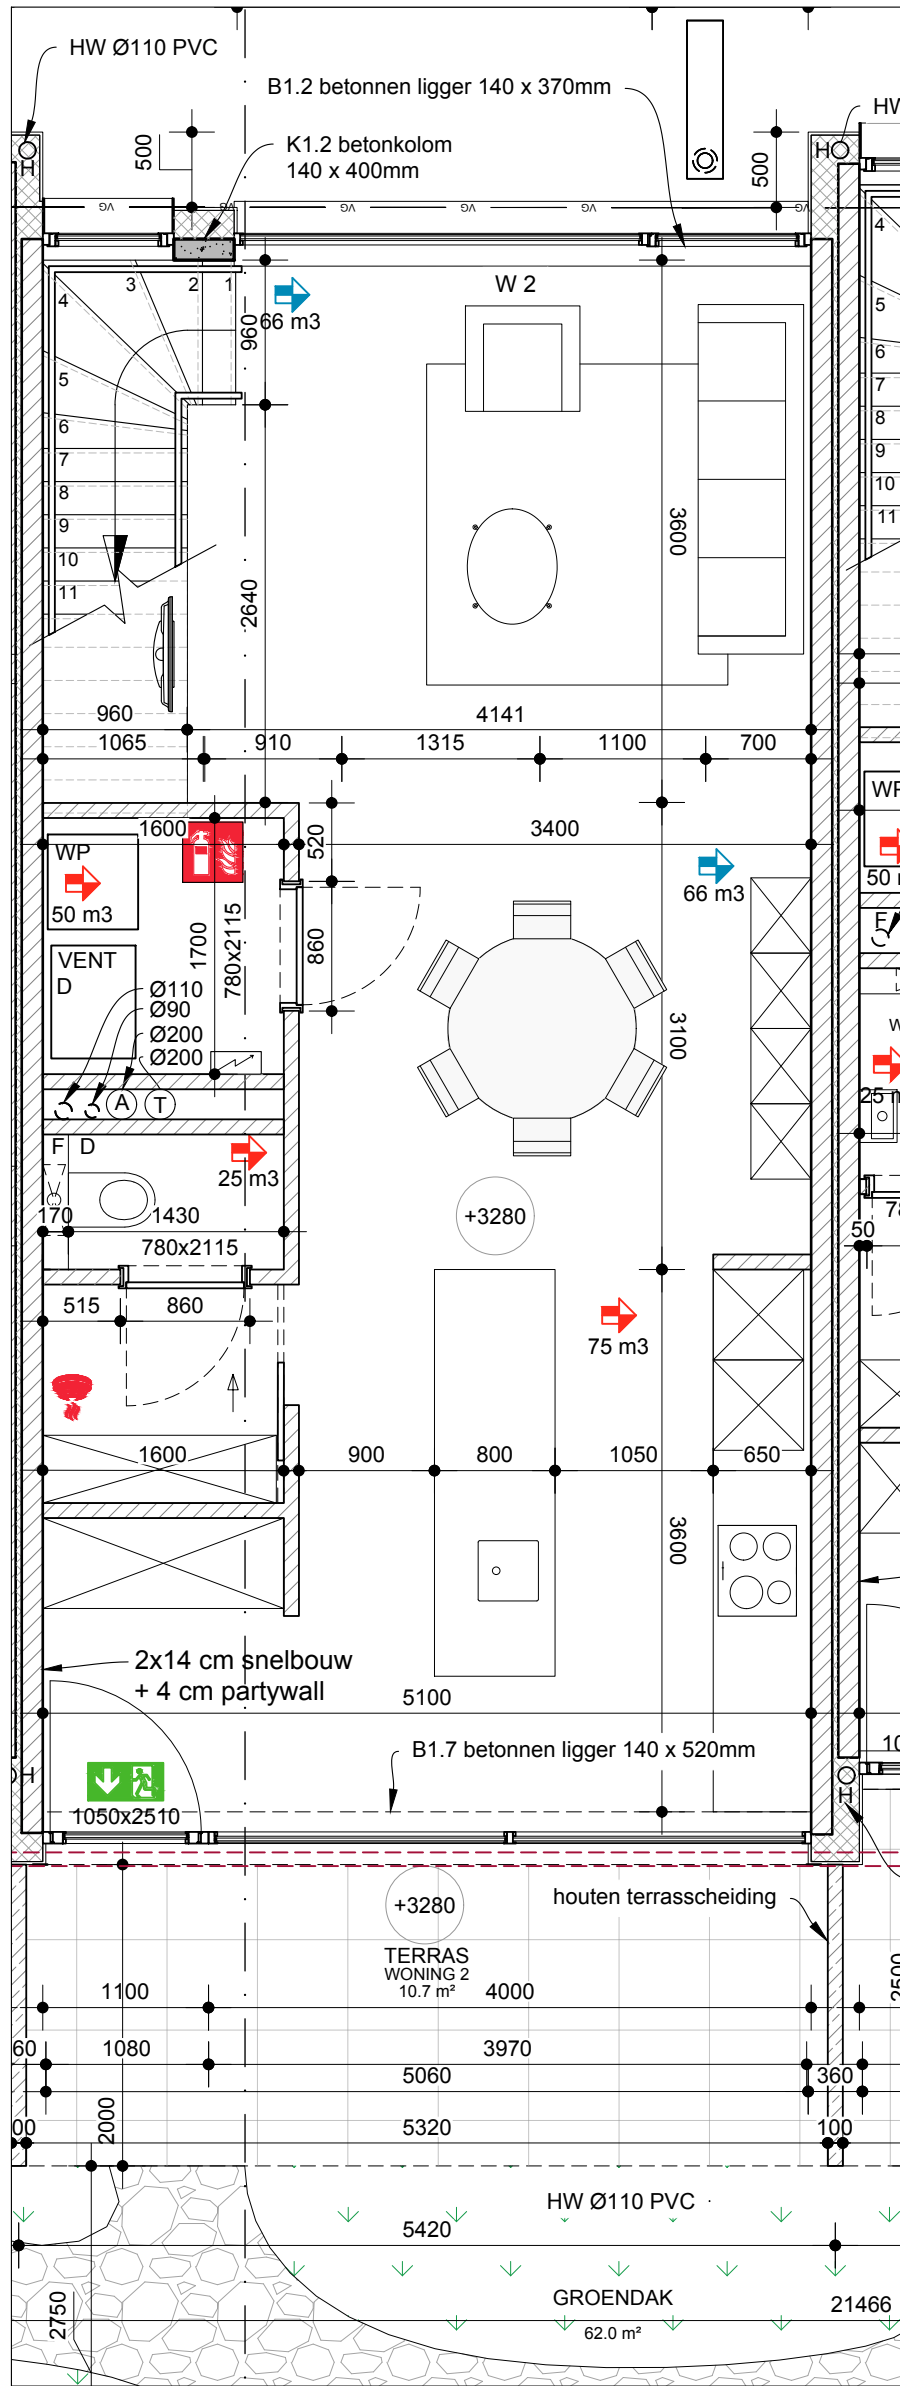

W2 aanpassing verdieping +01

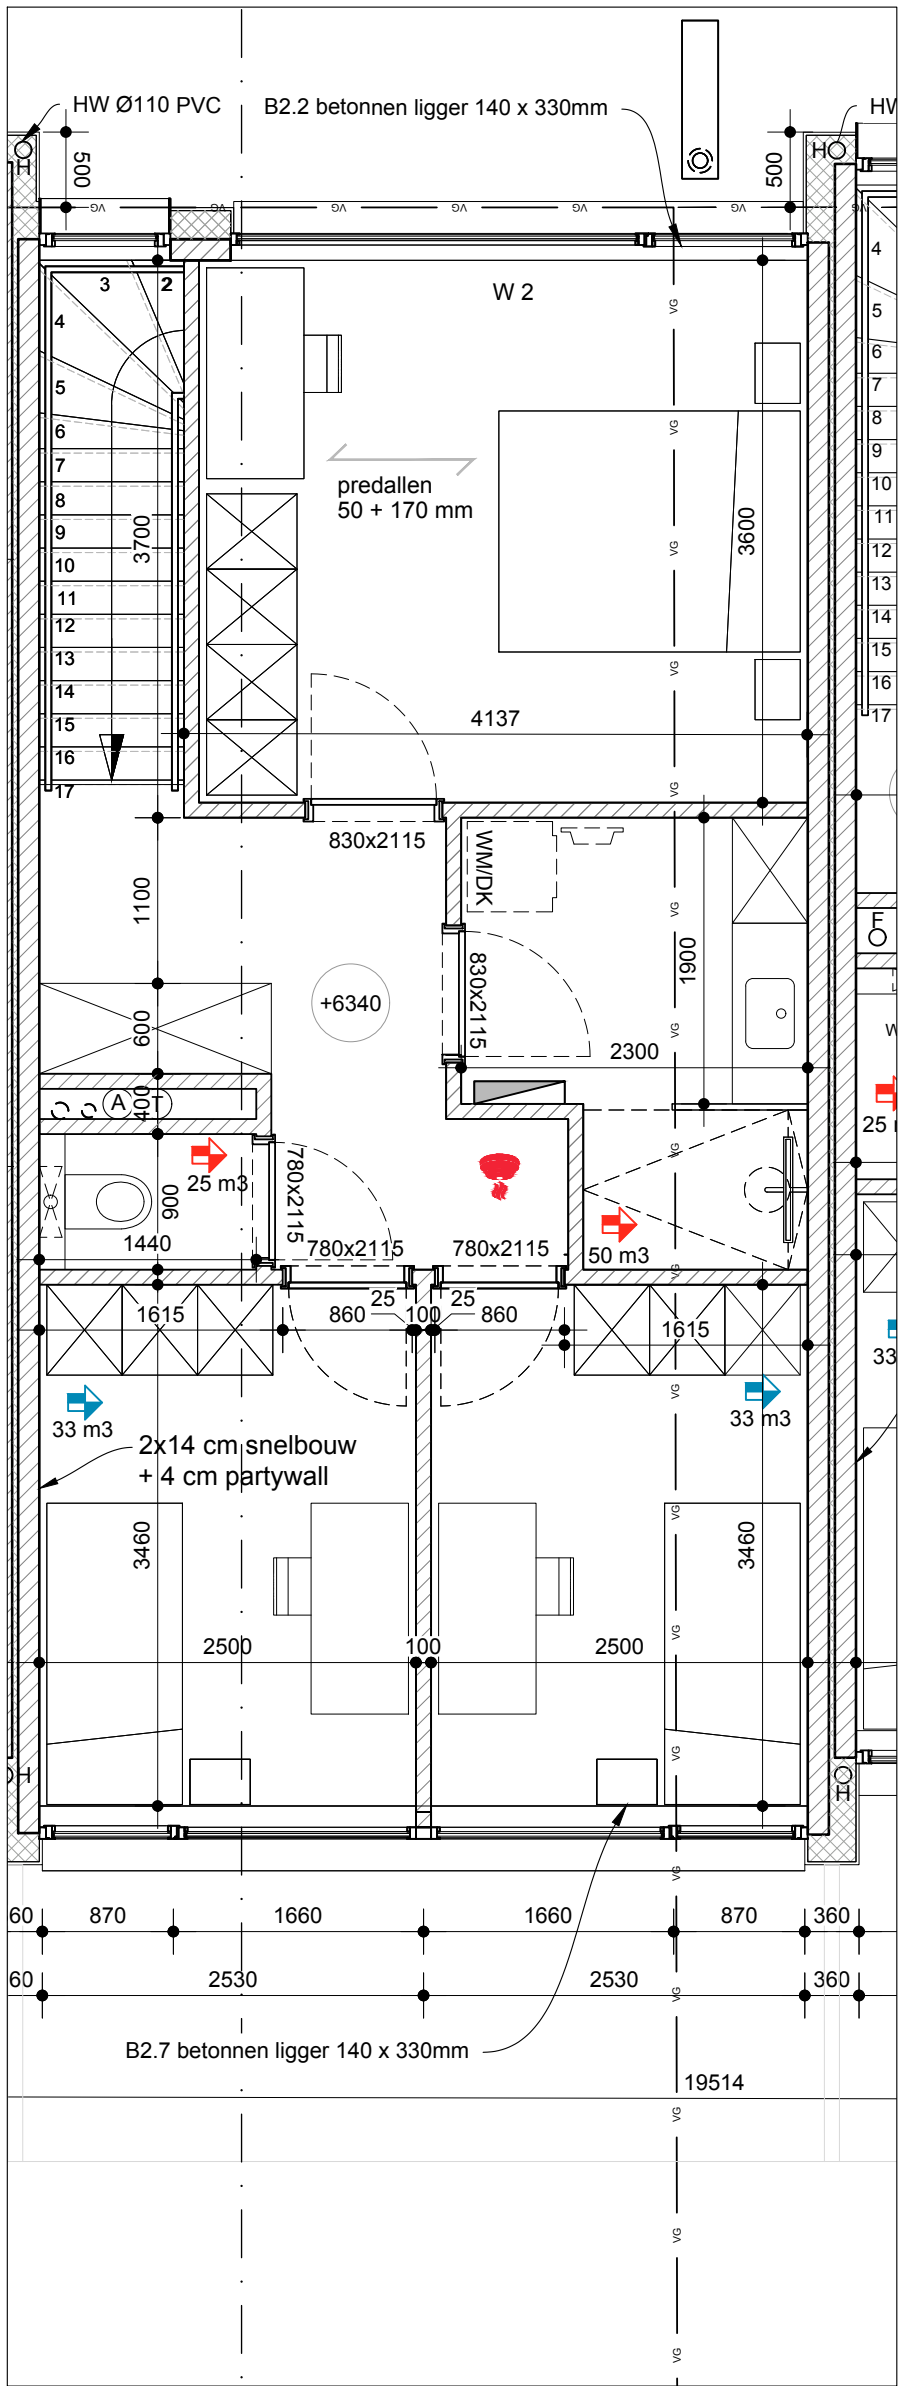

W2 aanpassing verdieping +02



ETOK - AANPASSINGEN W2
W2 - NIEUWE TOESTAND

22191 - ETOK 16.05.25 1/50 UV 01 00

PROJECTNUMMER DATUM SCHAAAL FASE ONTWERP PAG

vergunningplannen zijn geen uitvoeringsplannen, telkens ovb. grondonderzoek, studie stabiliteitsbureau en verslagen/plannen EBP/ventilatie-verslaggever

