



Ringlaan 39
1853 - Strombeek-Bever
tel. +32 2 880 88 90
info@aceg.be
www.aceg.be



Keuringsverslag van een elektrische laagspanning- en zeer lage spanningsinstallatie

CONFORM

Datum keuring: 28/12/2022

Inspecteur: Nico Van De Vyver

Mentor:

Installateur: SV-Elektro

ID-label:

B.T.W. nr.: BE 0544 732 402

Klantreferentie:

Merk en type meettoestel: Metrel Eurotest ET61557

Serienummer: 19481253

Datum verslag: 28/12/2022

Plaats van het onderzoek

Straatnaam	Boterbloemlaan
Huisnummer	67
Busnummer	
Postcode	2980
Gemeente	Halle
Land	België

Eigenaar

Naam	Saskia Michielsens
Straatnaam	Boterbloemlaan
Huisnummer	67
Busnummer	
Postcode	2980
Gemeente	Halle
Land	België

Installateur

Naam	SV-Elektro
BTW nr.	BE 0544 732 402
Telefoonnummer	+32 456 04 67 20
E-mail	info@sv-elektro.be

Type : woning

EAN : 541

Teller Nr.: : 34843224

☒ Niet meegedeeld

Afbeelding schakel- en verdeelbord:



Aard onderzoek:

Netbeheerder: FLUVIUS

Gelijkvormigheidscontrole van een nieuwe huishoudelijke installatie volgens (KB 08/09/2019) - AREI Boek 1 - 6.4. en 4.2.4.3.

Spanning: 1N400V

Meter / bord verbinding: 10 mm²

Max beveiliging: 63 A

Aantal borden: 2

Aantal kringen: 23

Ri algemeen: 1,708 MΩ


OK



Aardelektrode: Verticaal of schuin in de grond gedreven baren, pennen of geleiders

RE: 17,74 Ω

OK

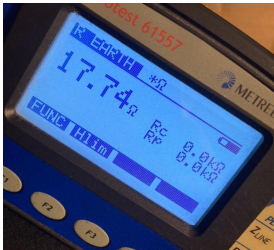

DIFFERENTIEELSTROOMINRICHTING

IΔ (mA)	In (A)	In - andere (A)	I-t	Type	Beveiligde kringen	Test	x 2,5
300	63		22,5kA2s (3000A)	A	23	OK	OK
30	63		22,5kA2s (3000A)	A	23	OK	OK

BESCHRIJVING INSTALLATIE

Aantal kringen	Curve	Bescherming IN (A)	(andere)	P	Sectie (mm²)
12	C	20		2	2,5
1	C	25		2	4
10	C	16		2	-

Visueel nazicht (algemeen)	OK	Directe aanraking	OK	Indirecte aanraking	OK
Aansluitingen	OK	schema in bijlage door Aceg vzw	OK		
Equipotentiale verbindingen	OK	Doorsnede geleiders	OK		
Continuïteit	OK	Verlichting / toestellen	OK		

OPMERKINGEN - INBREUKEN - NOTA'S

nota/note 2 Geen inbreuken vastgesteld.

nota/note 27 Het EAN-nummer kon ons niet meegedeeld worden tijdens onze rondgang.

BESLUIT

- ☒ De elektrische installatie voldoet aan de voorschriften van het KB 08/09/2019 - AREI Boek 1. Het volgende controlebezoek is te voorzien voor 28/12/2047
- ☐ De nodige maatregelen werden genomen, zodat de ingangsklemmen van de automatische differentieelstroominrichting, geplaatst aan het begin van de installatie, ontoegankelijk zijn gemaakt door verzegeling.
- ☒ Het (de) eendraadsschema(s) en het (de) situatieplan(nen) werd(en) door het erkend organisme voor gezien getekend.

Deze pdf-versie van het keuringsverslag is de originele versie en mag worden verspreid..

Aantal bijlage(n):

VRIJGAVE VAN HET KEURINGSVERSLAG

De inspecteur Nico Van De Vyver

De werknemer,


Nico Van De Vyver
ACEG VZW - #137

Plichten van de eigenaar, beheerder, huurder voor de installatie onderworpen aan het AREI Boek 1 afdeling 9.1.2.

- Het verslag dient te worden bewaard in het dossier van de elektrische installatie.
- Elke wijziging dient te worden vermeld in het elektrisch dossier.
- Elk ongeval overkomen van personen en te wijten, rechtsreeks of onrechtstreeks, aan de aanwezigheid van de elektrische installatie dient onmiddellijk meegedeeld te worden aan de algemene Directie Energie van de Federale Overheidsdienst Economie.

Kwaliteit


- De reproductie van dit document is enkel toegelaten in zijn integrale vorm en enkel met het schriftelijk akkoord van het controleorganisme en de aanvrager.
- De keuring beperkt zich tot de zichtbare en normaal toegankelijke delen van de installatie.


Voor vragen of algemene voorwaarden verwijzen wij graag naar www.aceg.be

BE53 0689 0209 2953 | BTW BE0839.866.481


Stappenplan voor een installatie die conform is:


Stap 1	Stap 2	Stap 3	Stap 4
Lees dit proces-verbaal zorgvuldig en besteed aandacht aan de eventuele nota's	Als u grote wijzigingen of uitbreidingen aan de installatie aanbrengt, moet u deze laten controleren.	De volgende periodieke keuring is voorzien voor 28/12/2047	ACEG staat tot uw dienst voor alle noodzakelijke keuringen.

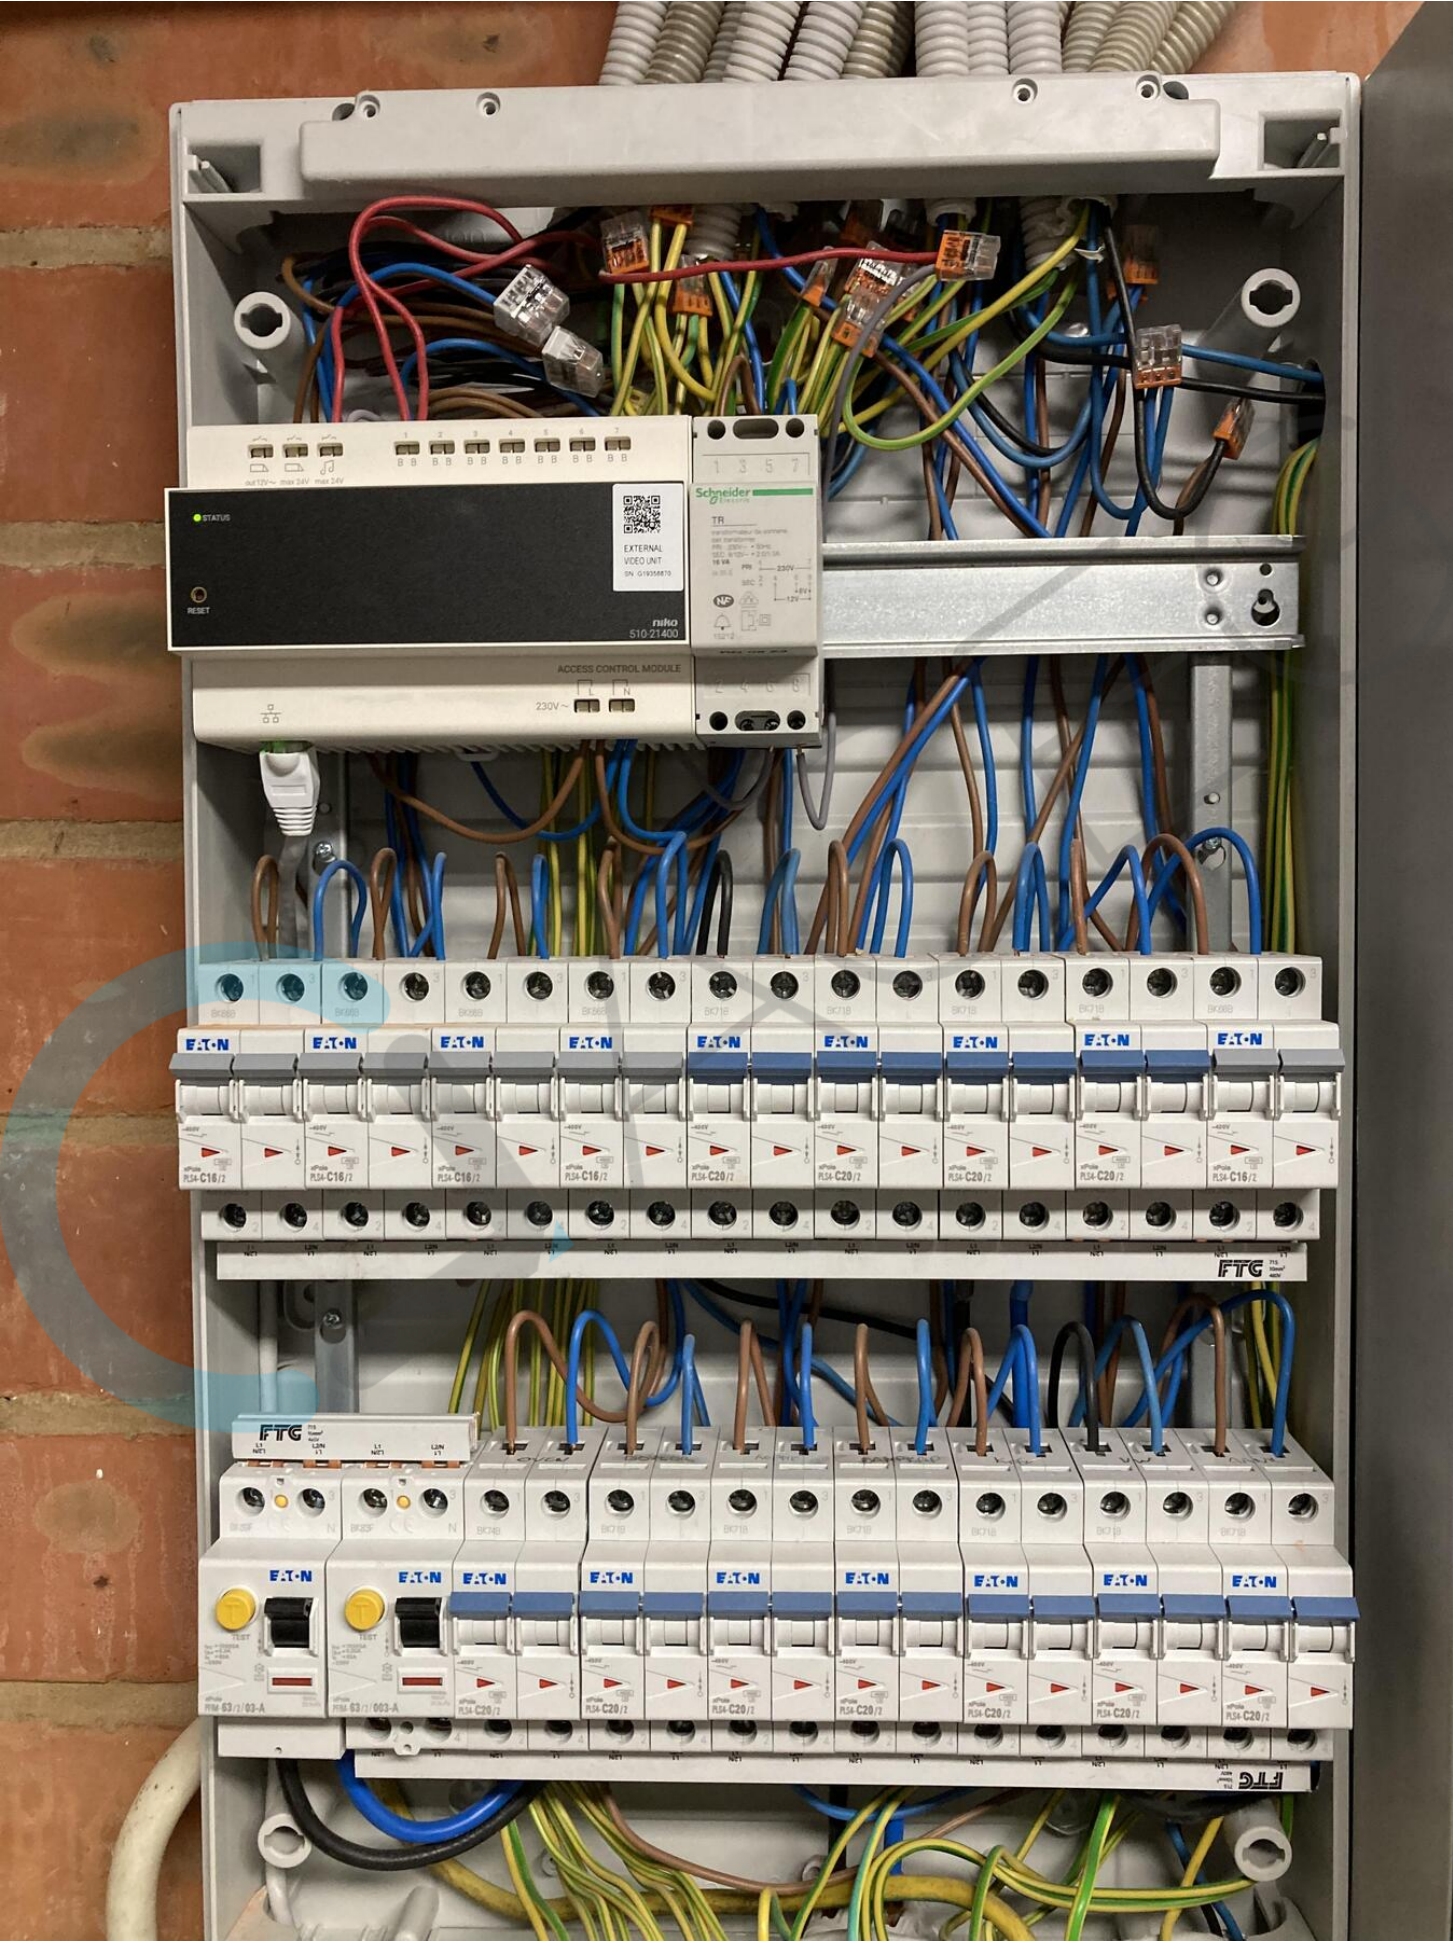


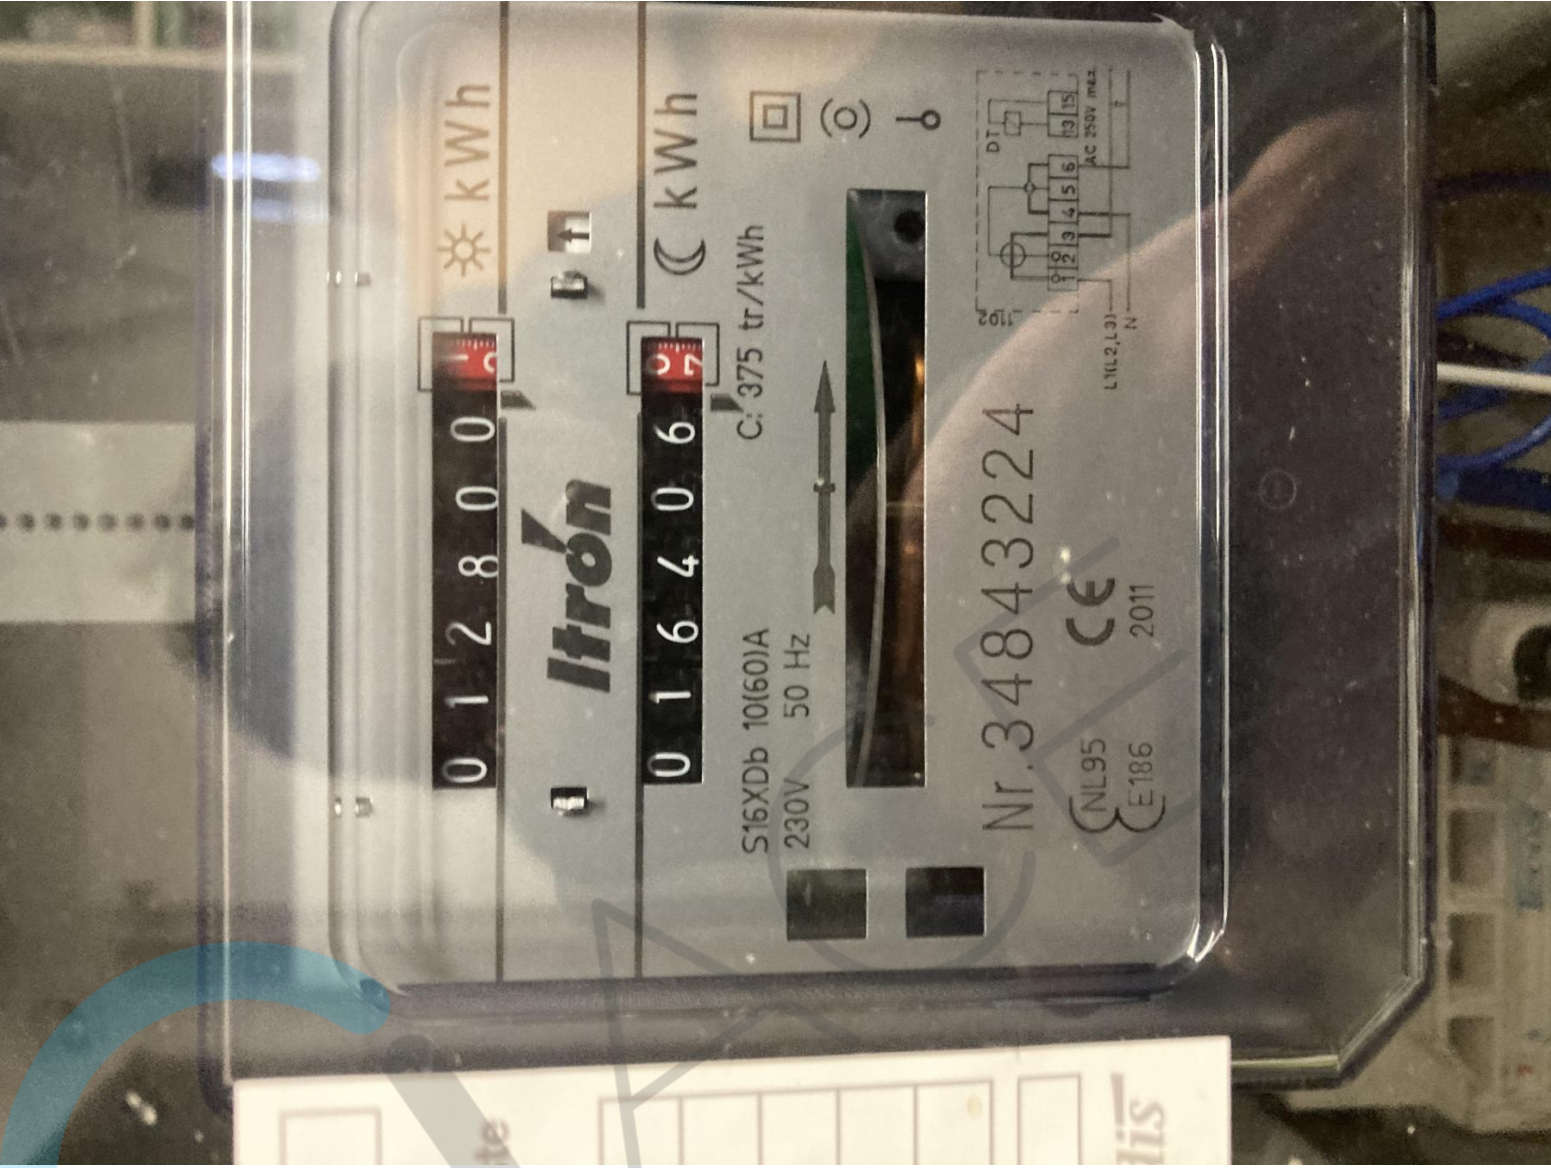




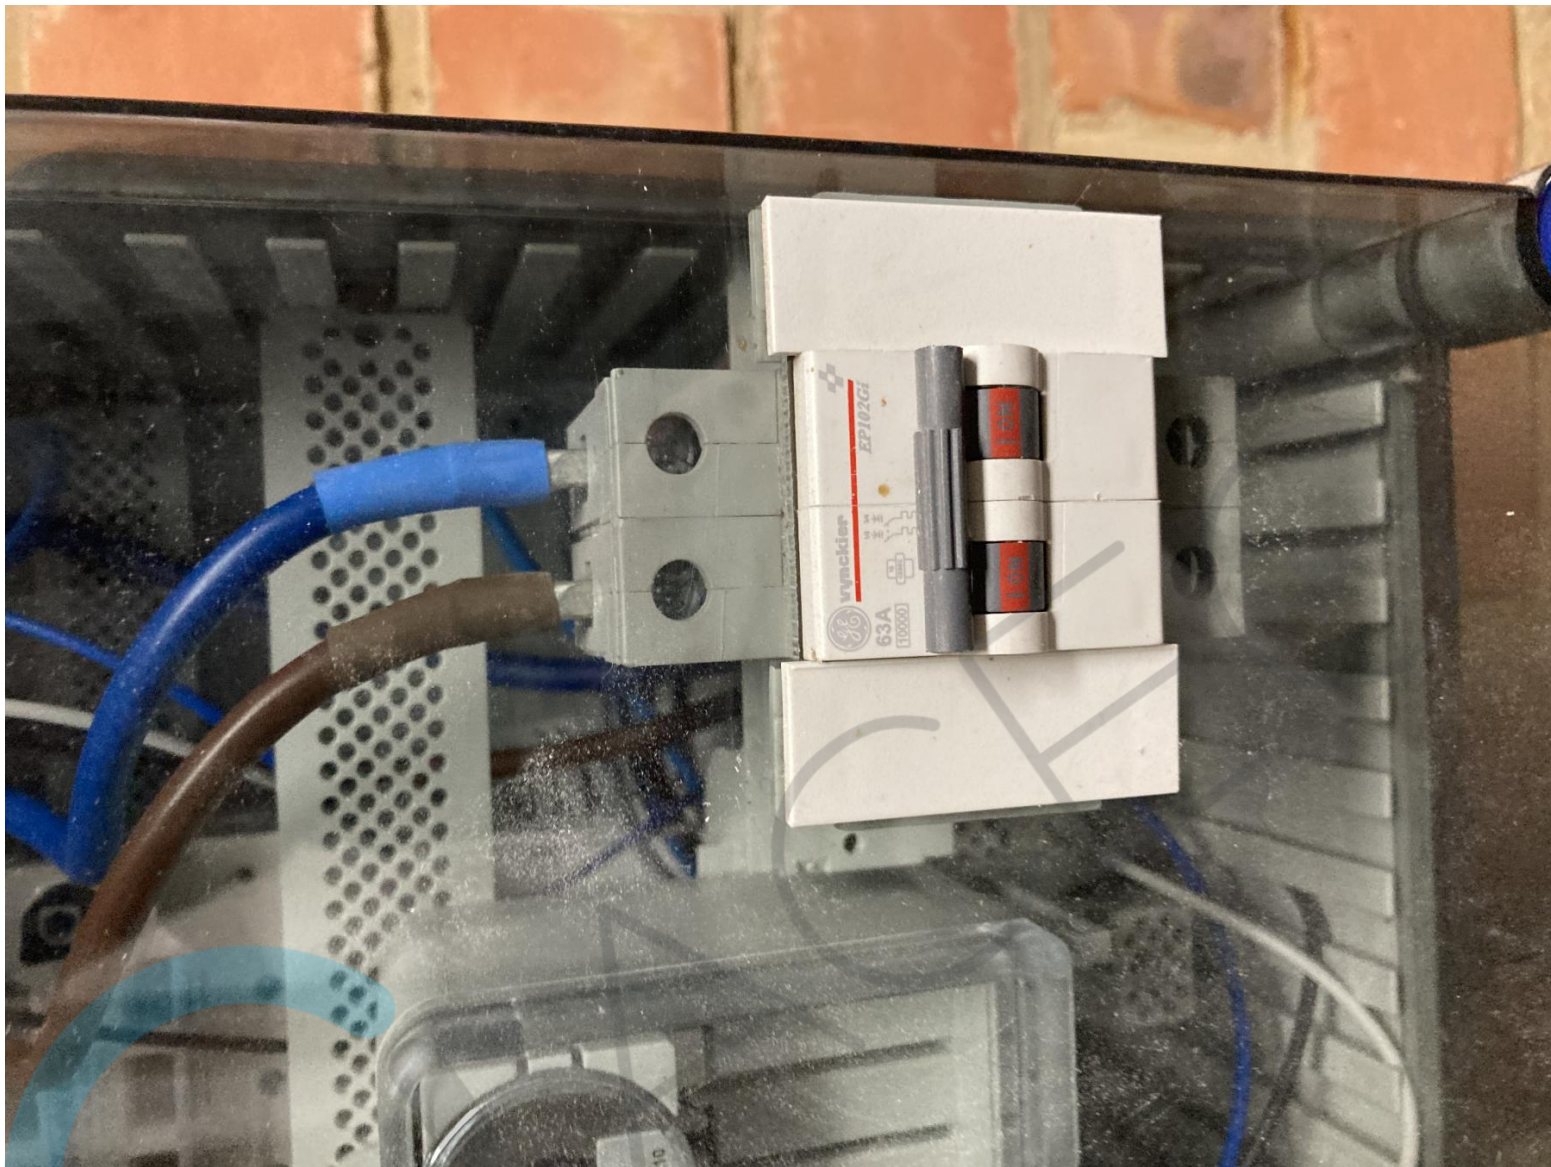

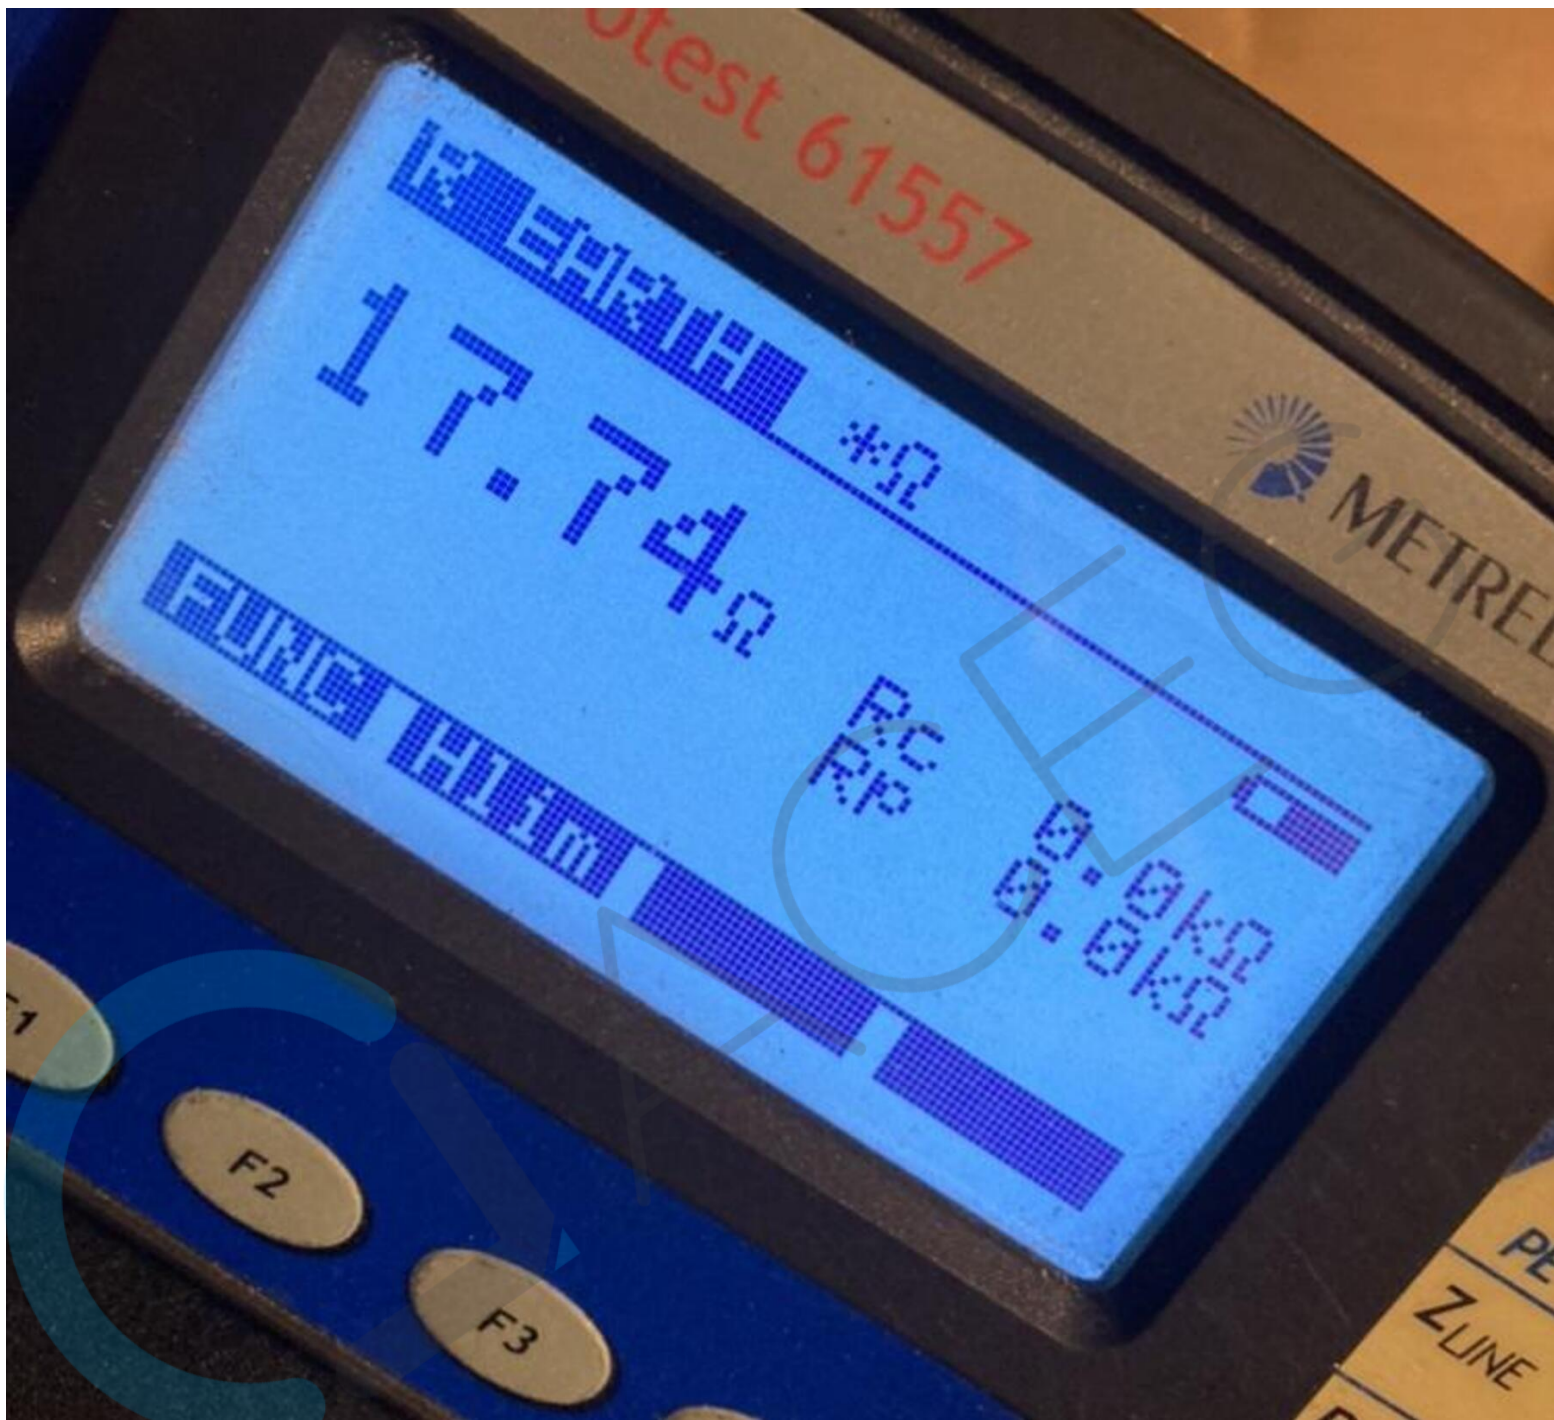

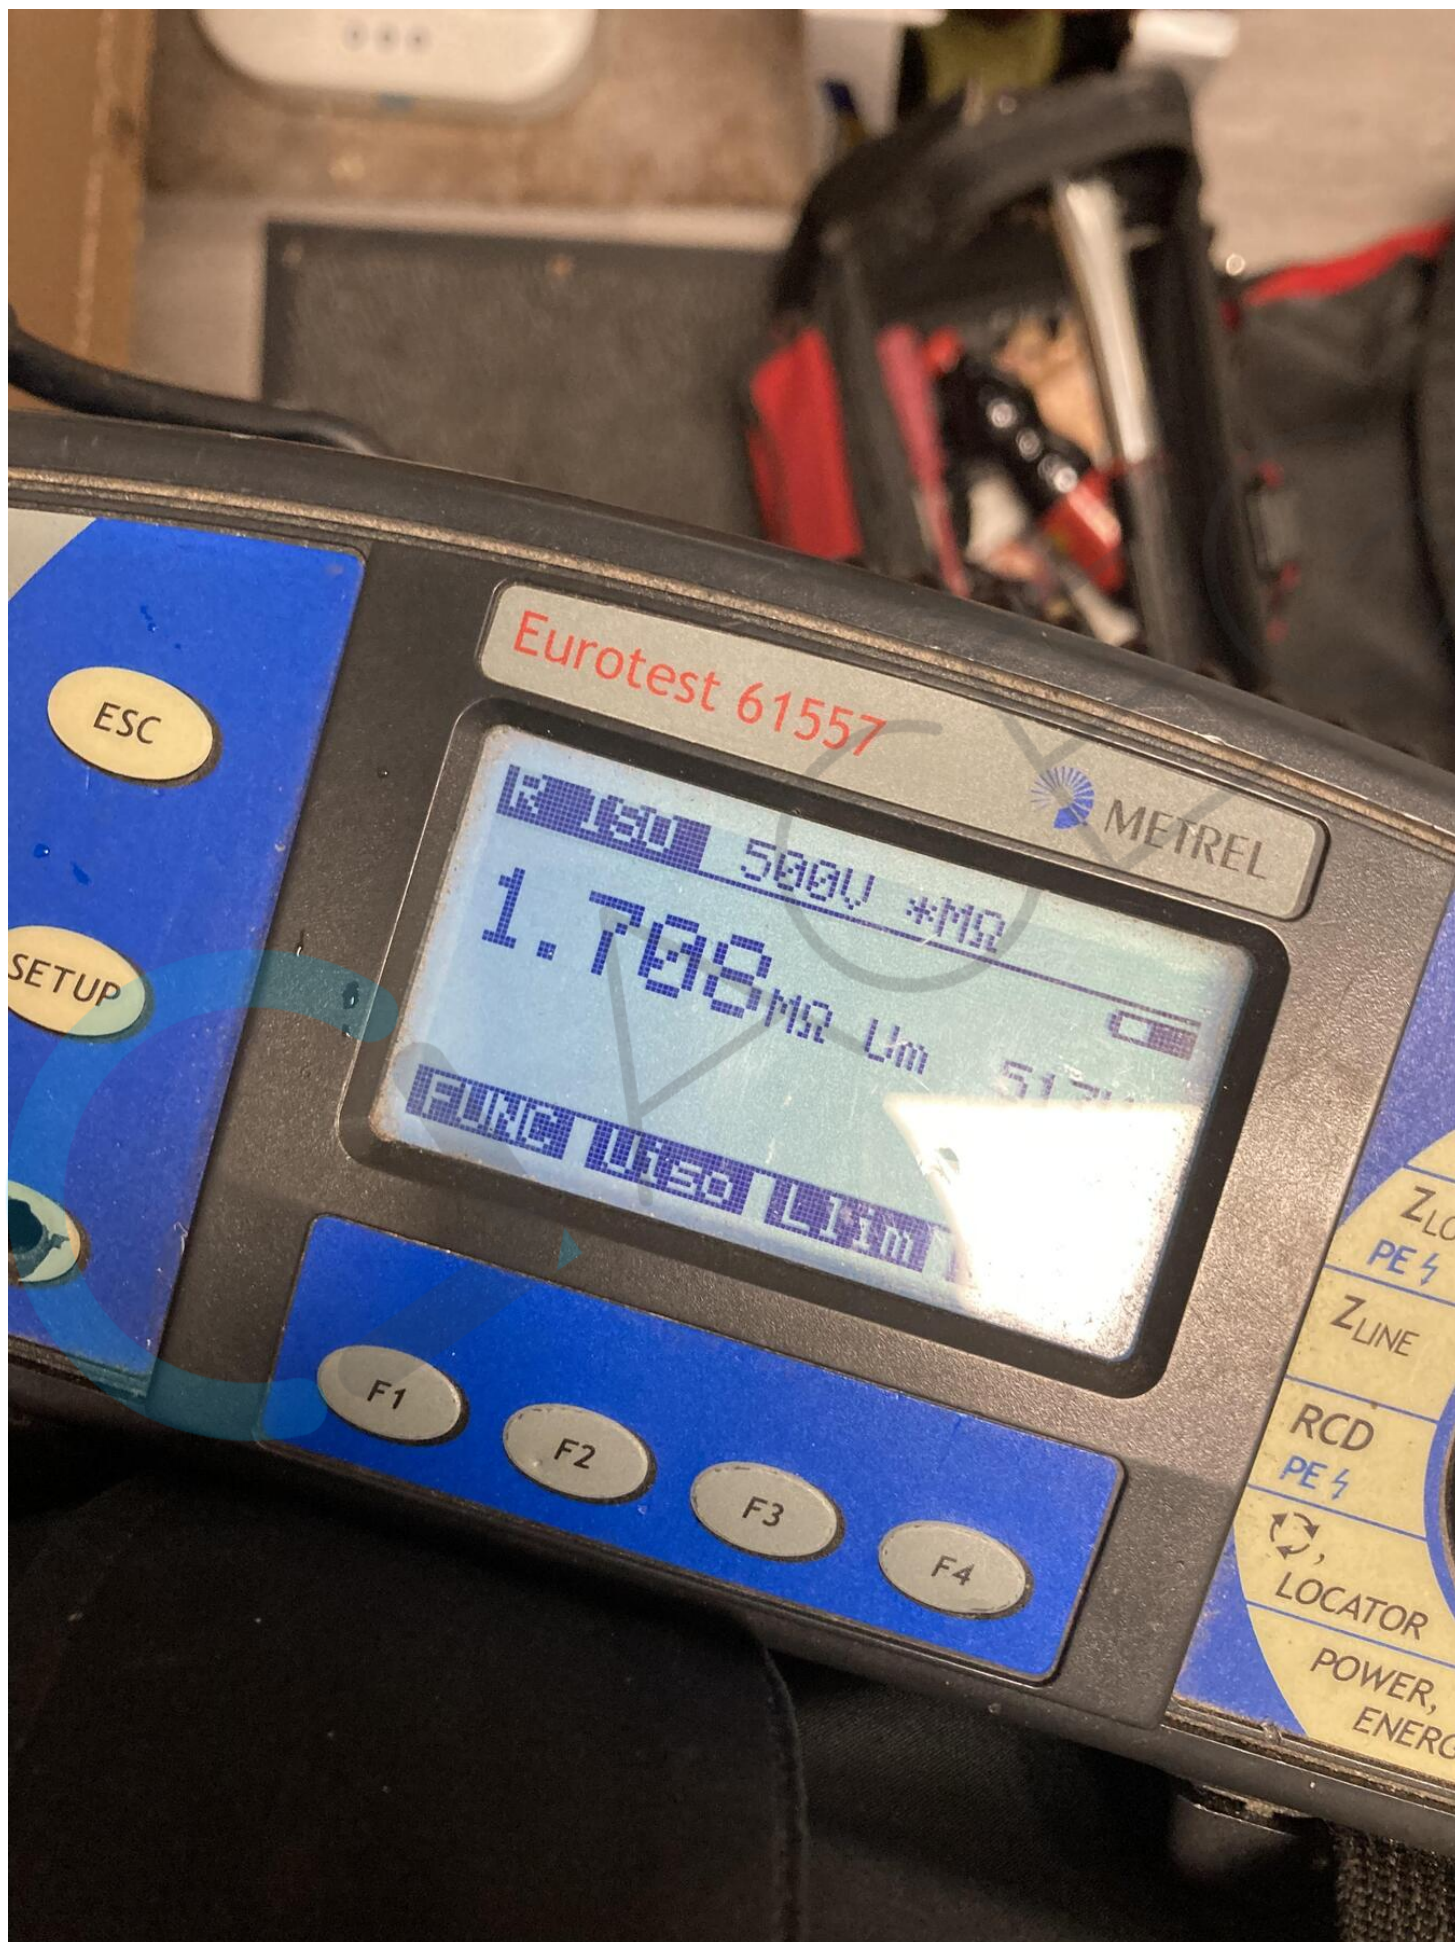

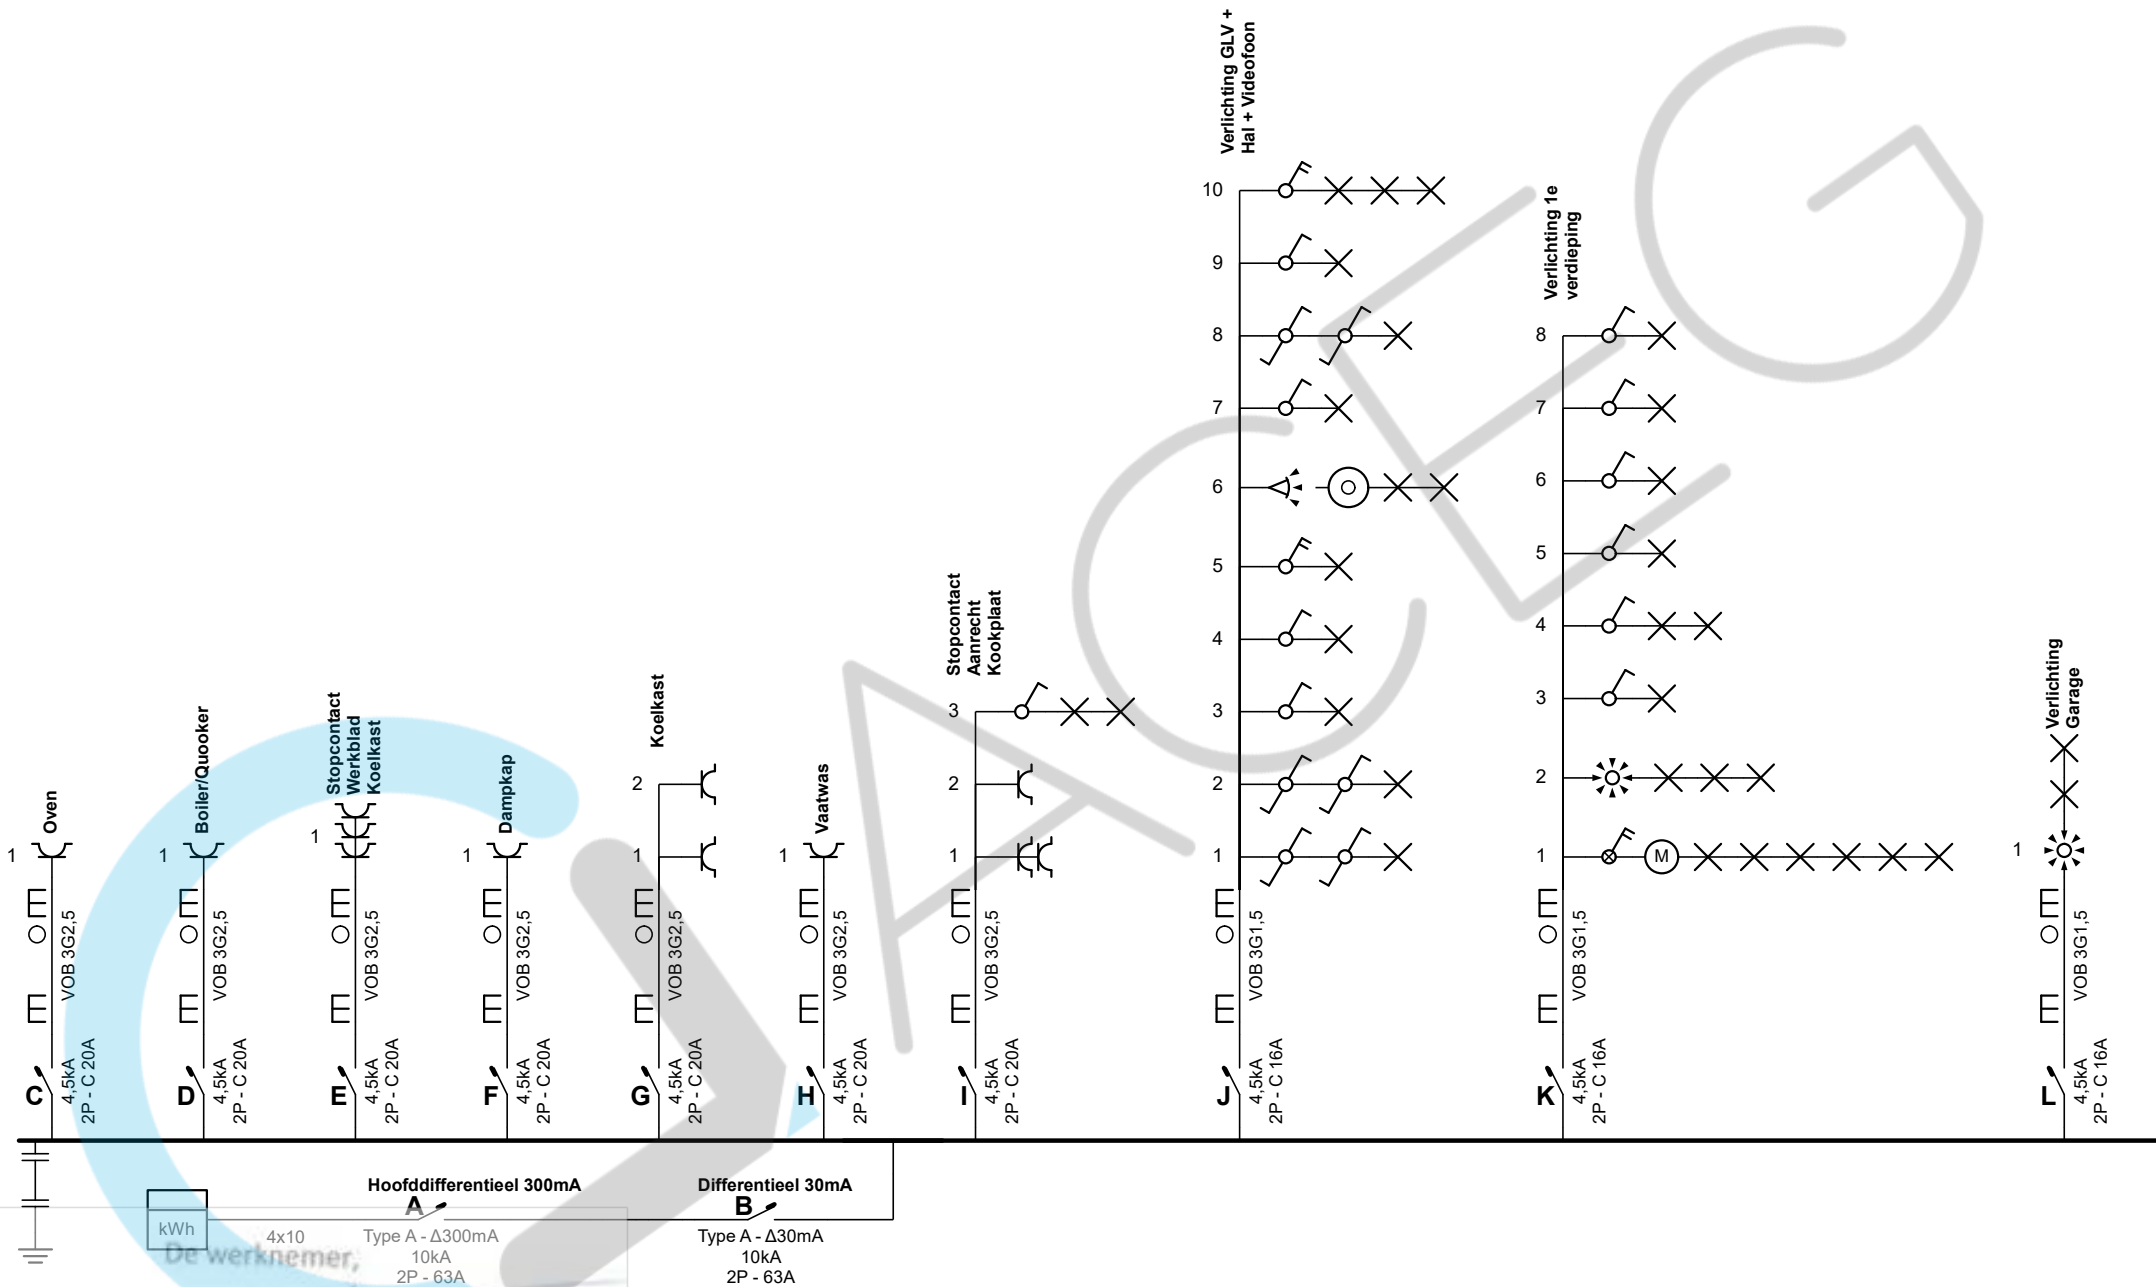

Erkend Organisme
ACEG
Ringlaan 39
1853 Strombeek-Bever
Tel.: 02 880 88 90
e-mail: info@aceg.be

Van De Vyver
ACEG VZW - #137


Plaats van de elektrische installatie
Pyckhout - Michielsens
Boterbloemlaan 67
2980 Zoersel

Installateur
SV-Elektro bv
P. Van der Auweraststraat 49
2640 Mortsel
GSM: +32 456 04 67 20
e-mail: info@sv-elektro.be
BTW BE 0544.732.402




p. 1/6
Eendraadschema
2 x 230V ~ 50Hz



Stopcontacten
Badkamer +
Slaapkamer 1

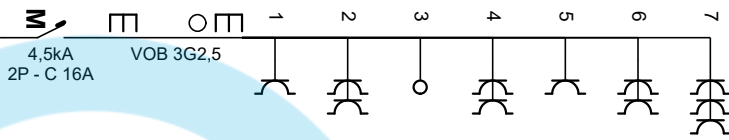


Stopcontacten
Woonkamer +
Keuken

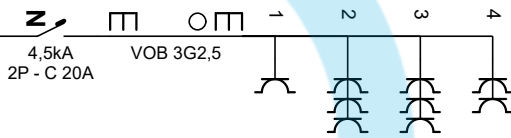


Stopcontacten
Slaapkamer 2+3

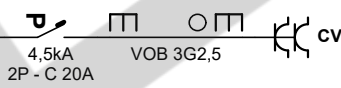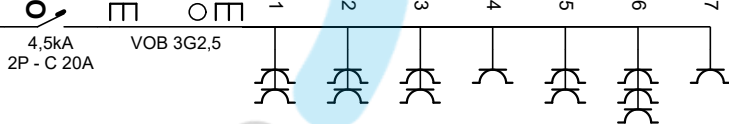


Stopcontacten
Aanrecht Eiland

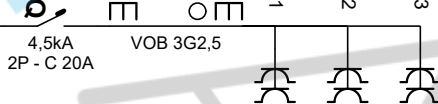


Stopcontacten Hal
+ TV

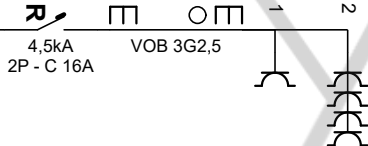


Stopcontacten
Terras + Garage

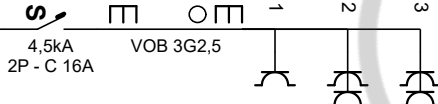


Stopcontact
Modem

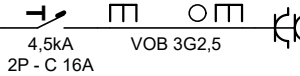


Stopcontacten
Zolder

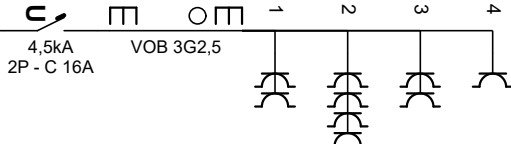

Verlichting Buiten

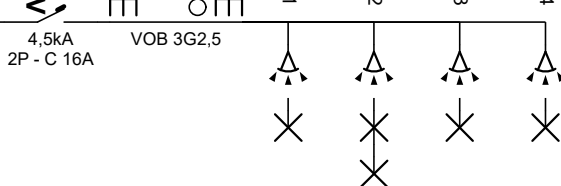

Kookplaat

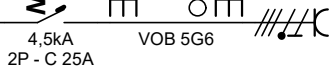

Erkend Organisme

ACEG

Ringlaan 39

1853 Strombeek-Bever

Tel.: 02 880 88 90

e-mail: info@aceg.be

De werknemer,

Plaats van de elektrische installatie

Pyckhout - Michielsse

Boterbloemlaan 67

2980 Zoersel

Installateur

SV-Elektro bv

P. Van der Auweraststraat 49

2640 Mortsel

GSM: +32 456 04 67 20

e-mail: info@sv-elektro.be

BTW BE 0544.732.402




SV-ELEKTRO
ALGEMENE ELEKTRICITEIT

p. 2/6

Eendradschema

2 x 230V ~ 50Hz

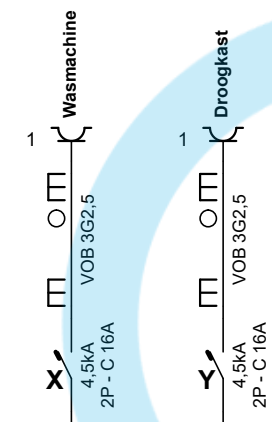

De werknemer,

Erkend Organisme

ACEG
Ringlaan 39
1853 Strombeek-Bever
Tel.: 02 880 88 90
e-mail: info@aceg.be


P. Van De Vyver
ACEG VZW - #137

Plaats van de elektrische installatie

Pyckhout - Michielsens
Boterbloemlaan 67
2980 Zoersel

Installateur


SV-Elektro bv
P. Van der Auweraststraat 49
2640 Mortsel
GSM: +32 456 04 67 20
e-mail: info@sv-elektro.be
BTW BE 0544.732.402

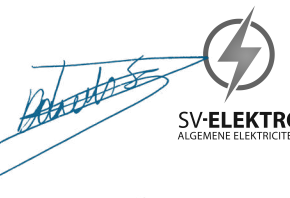

**p. 3/6
Eendraadschema**

2 x 230V ~ 50Hz

Gelijkvloers

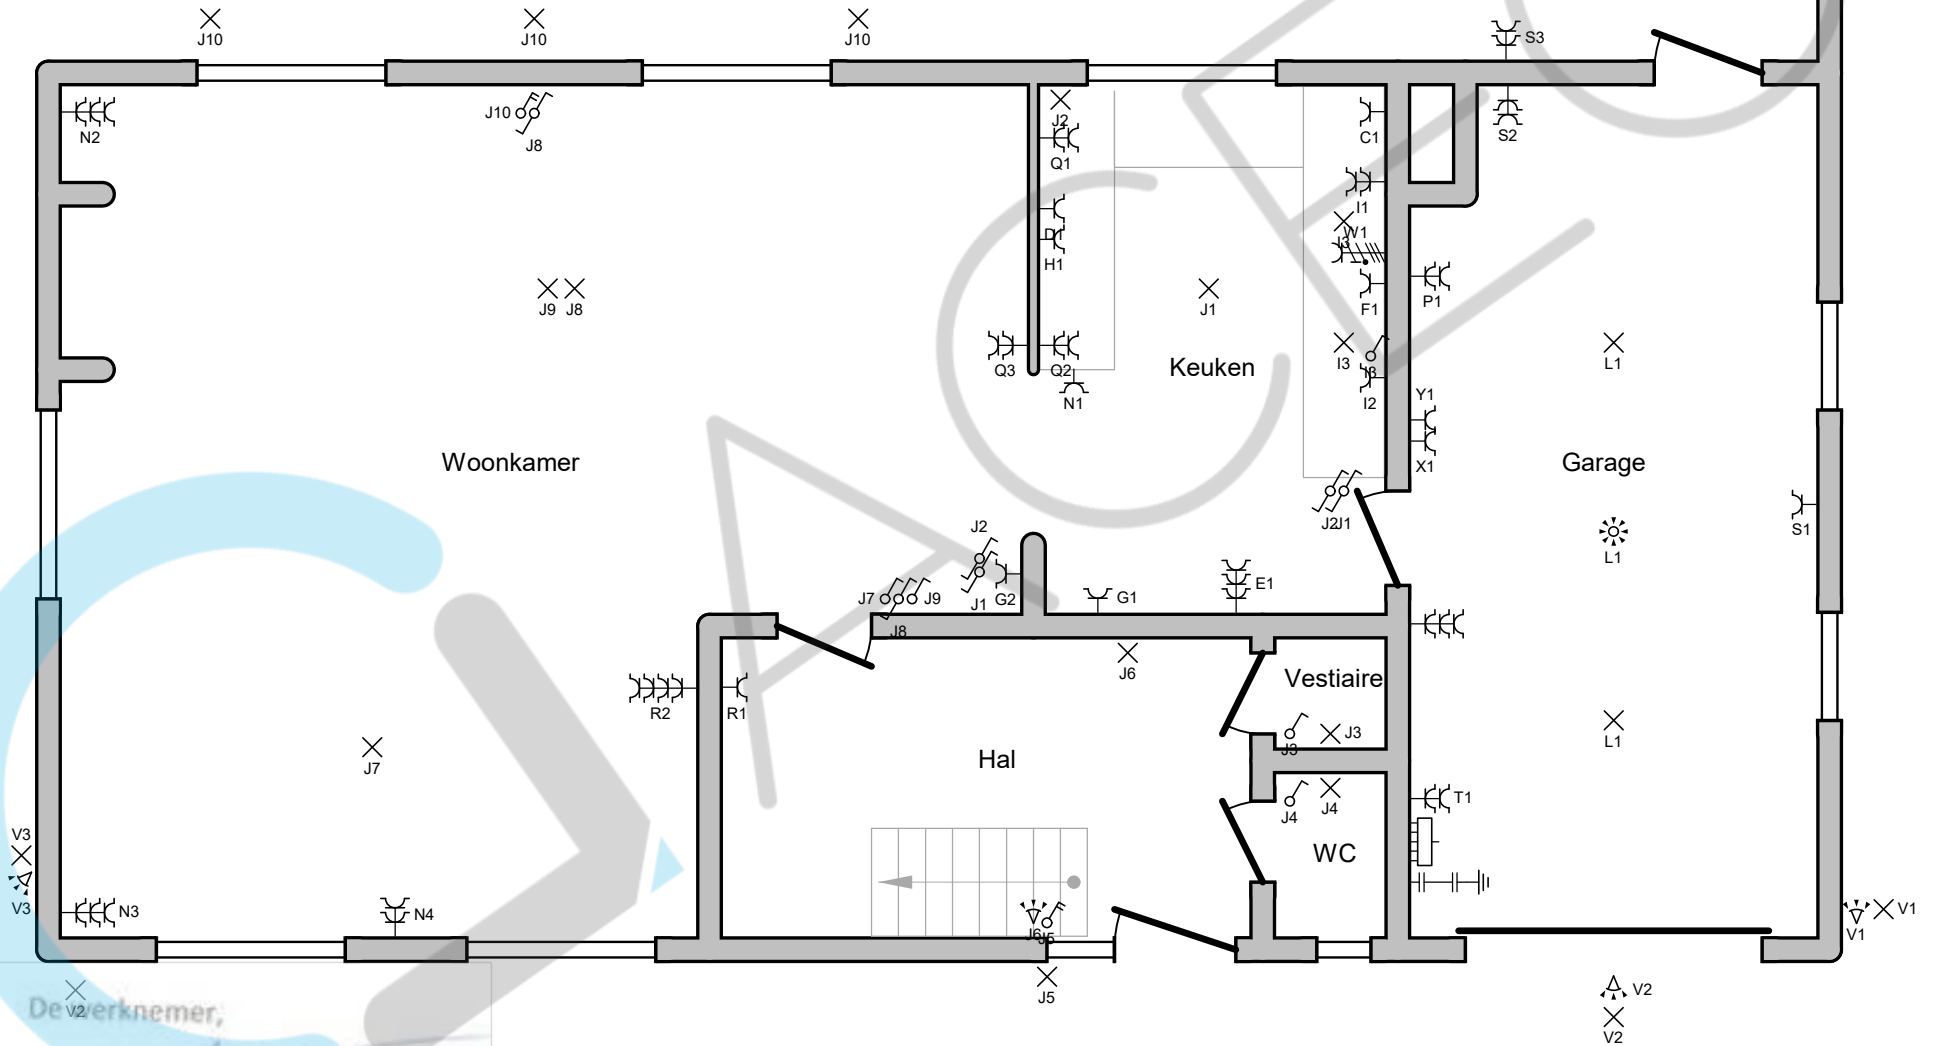

Erkend Organisme
ACEG
Ringlaan 39
1853 Strombeek-Bever
Tel.: 02 880 88 90
e-mail: info@aceg.be

Plaats van de elektrische installatie
Pyckhout - Michielsens
Boterbloemlaan 67
2980 Zoersel


Installateur
SV-Elektro bv
P. Van der Auweraststraat 49
2640 Mortsel
GSM: +32 456 04 67 20
e-mail: info@sv-elektro.be
BTW BE 0544.732.402

p. 4/6
Situatieschema

2 x 230V ~ 50Hz



1e verdieping

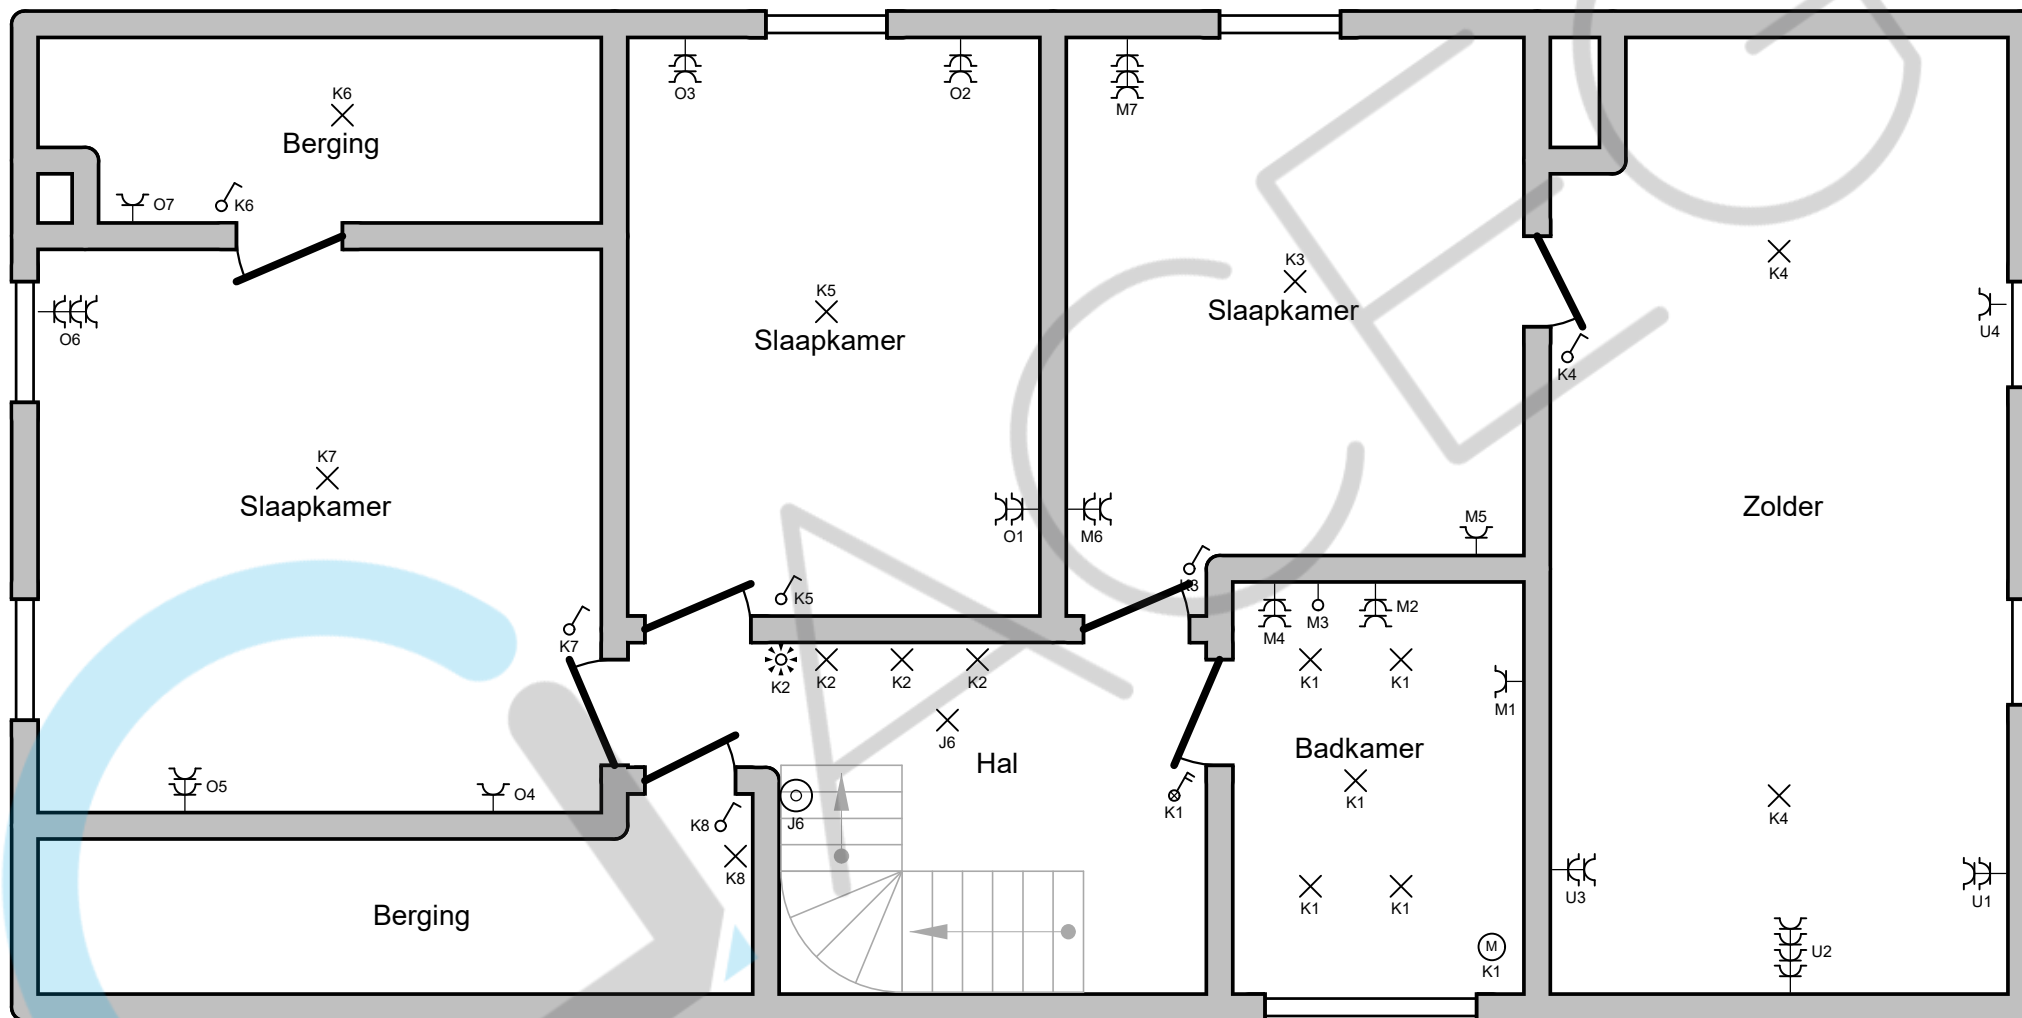

Erkend Organisme
ACEG
Ringlaan 39
1853 Strombeek-Bever
Tel.: 02 880 88 90
e-mail: info@aceg.be

Van De Vyver
ACEG VZW - #137

Plaats van de elektrische installatie
Pyckhout - Michielsens
Boterbloemlaan 67
2980 Zoersel

Installateur
SV-Elektro bv
P. Van der Auweraststraat 49
2640 Mortsel
GSM: +32 456 04 67 20
e-mail: info@sv-elektro.be
BTW BE 0544.732.402



p. 5/6
Situatieschema
2 x 230V ~ 50Hz

- A** Hoofddifferentieel 300mA
- B** Differentieel 30mA
- C** Oven
- D** Boiler/Quooker
- E** Stopcontact Werkblad Koelkast
- F** Dampkap
- G** Koelkast
- H** Vaatwas
- I** Stopcontact Aanrecht Kookplaat
- J** Verlichting GLV + Hal + Videofoon
- K** Verlichting 1e verdieping
- L** Verlichting Garage
- M** Stopcontacten Badkamer + Slaapkamer 1
- N** Stopcontacten Woonkamer + Keuken
- O** Stopcontacten Slaapkamer 2+3
- P** CV
- Q** Stopcontacten Aanrecht Eiland
- R** Stopcontacten Hal + TV
- S** Stopcontacten Terras + Garage
- T** Stopcontact Modem
- U** Stopcontacten Zolder
- V** Verlichting Buiten


- W** Kookplaat
- X** Wasmachine
- Y** Droogkast

Erkend Organisme
ACEG
Ringlaan 39
1853 Strombeek-Bever
Tel.: 02 880 88 90
e-mail: info@aceg.be

Van De Vyver
ACEG VZW - #137

Plaats van de elektrische installatie
Pyckhout - Michielsens
Boterbloemlaan 67
2980 Zoersel

Installateur
SV-Elektro bv
P. Van der Auweraststraat 49
2640 Mortsel
GSM: +32 456 04 67 20
e-mail: info@sv-elektro.be
BTW BE 0544.732.402

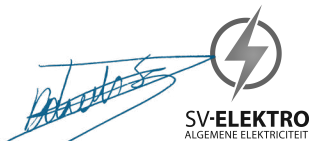

p. 6/6
Lijst Kringen
2 x 230V ~ 50Hz