




schaal:
adres:
datum:

1:600 maatving in m
Elzenstraat 9,11 en 13 - 2381 Ravels
09/04/2021

LOT 18 - 209m²
INPLANTING

.danneels

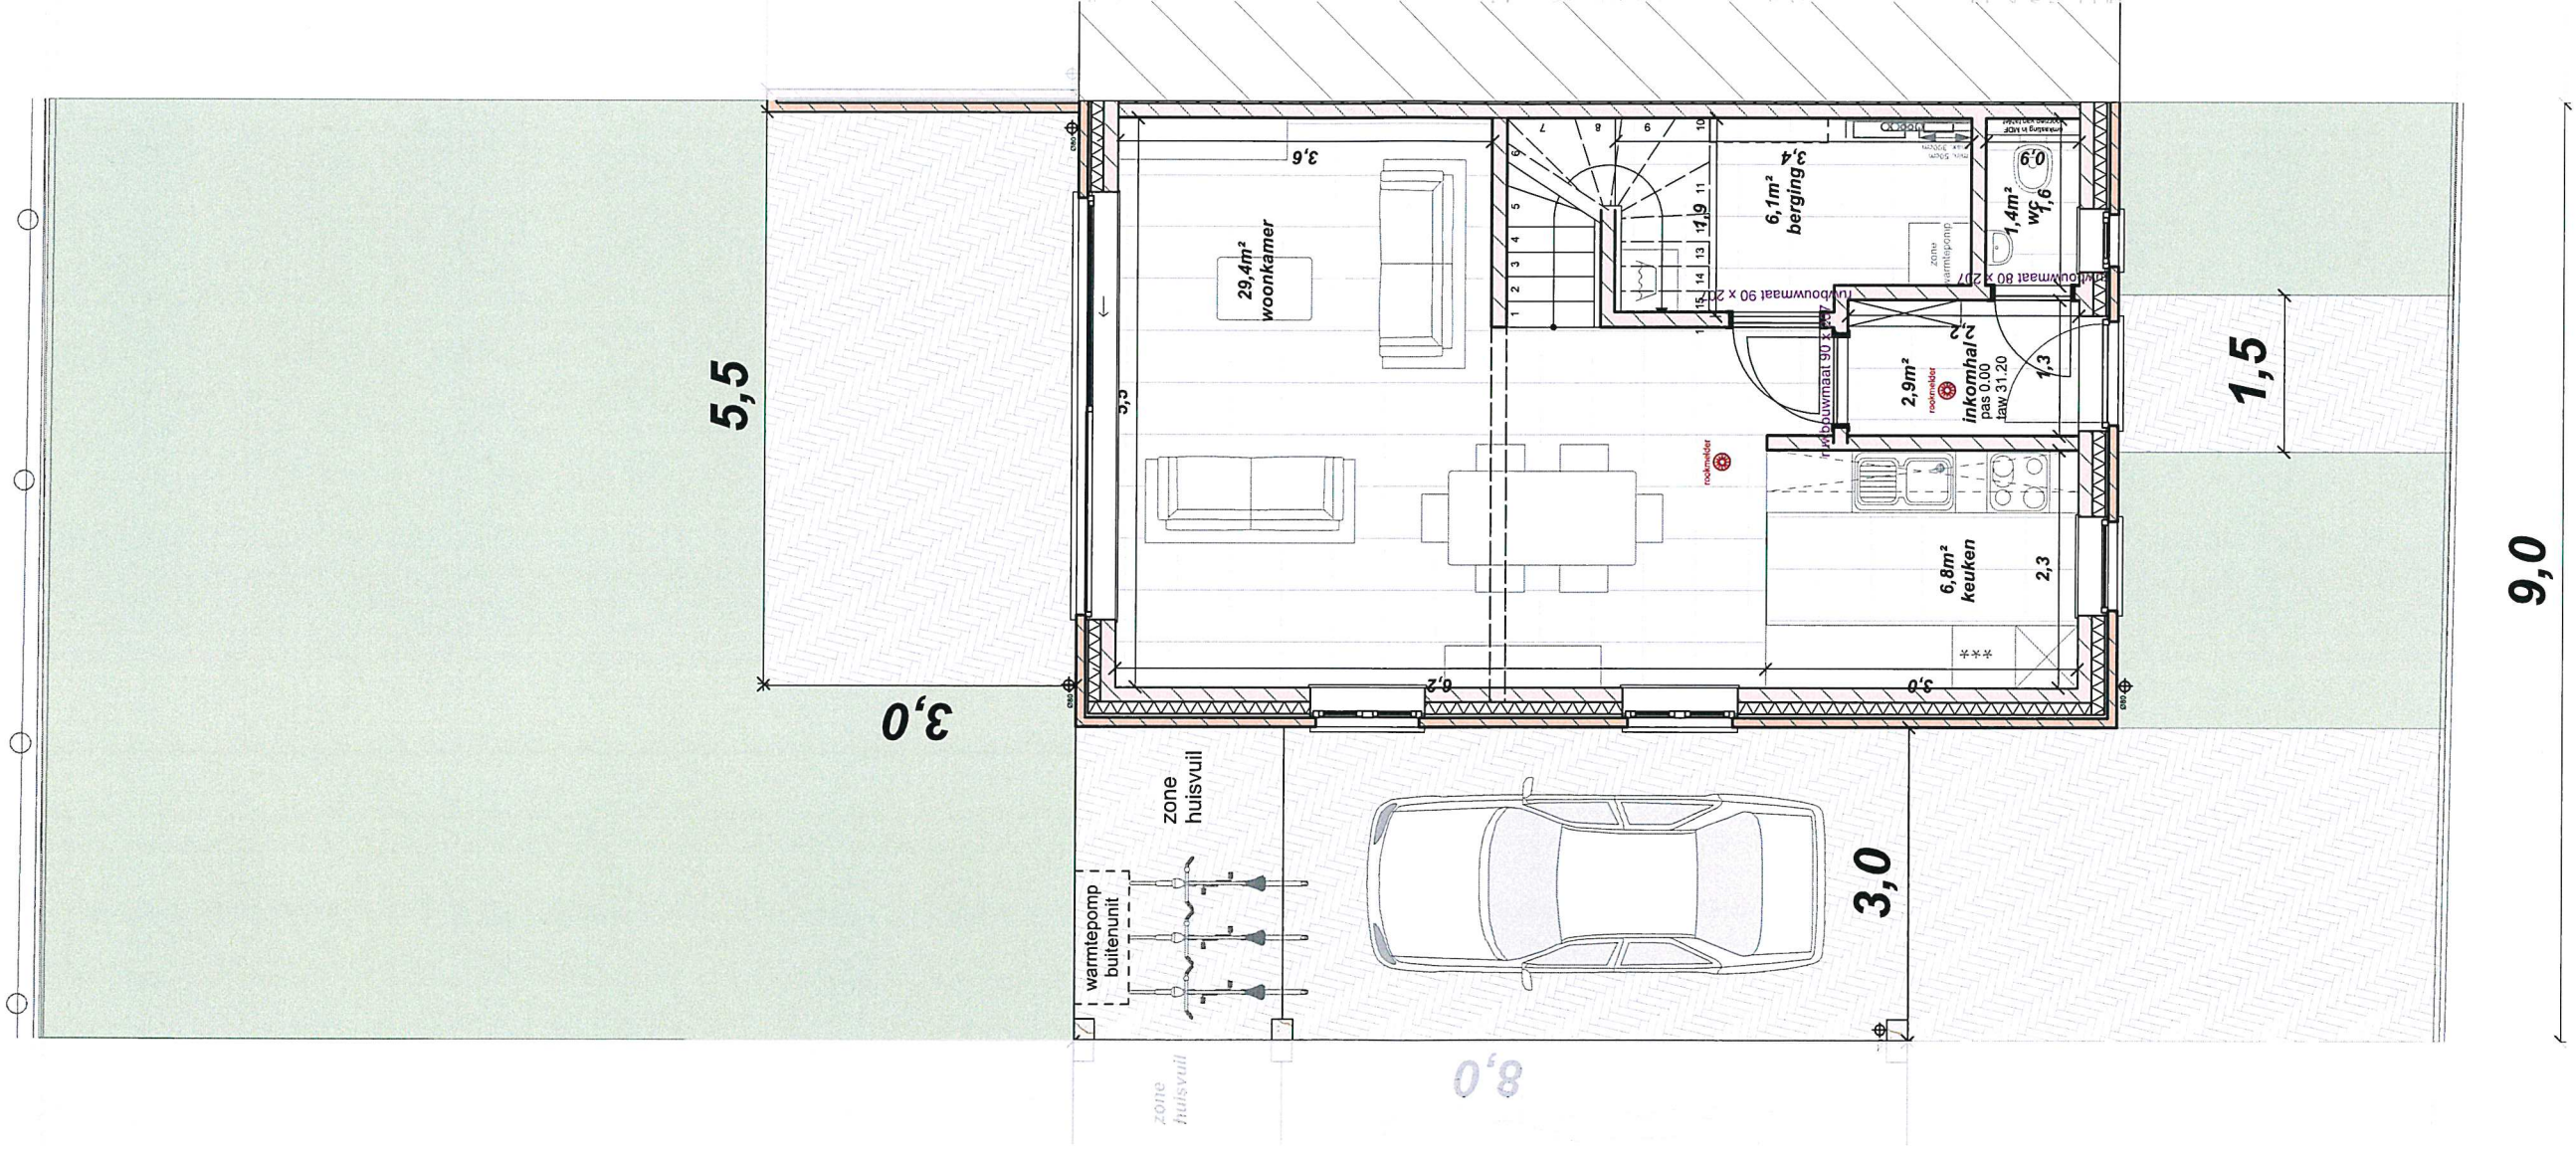


[Handwritten signature]

schaal: 1:70 maatving in m
adres: Elzenstraat 9,11 en 13 - 2381 Ravels
datum: 09/04/2021

LOT 18 - 209m²
PERCEEL



.danneels

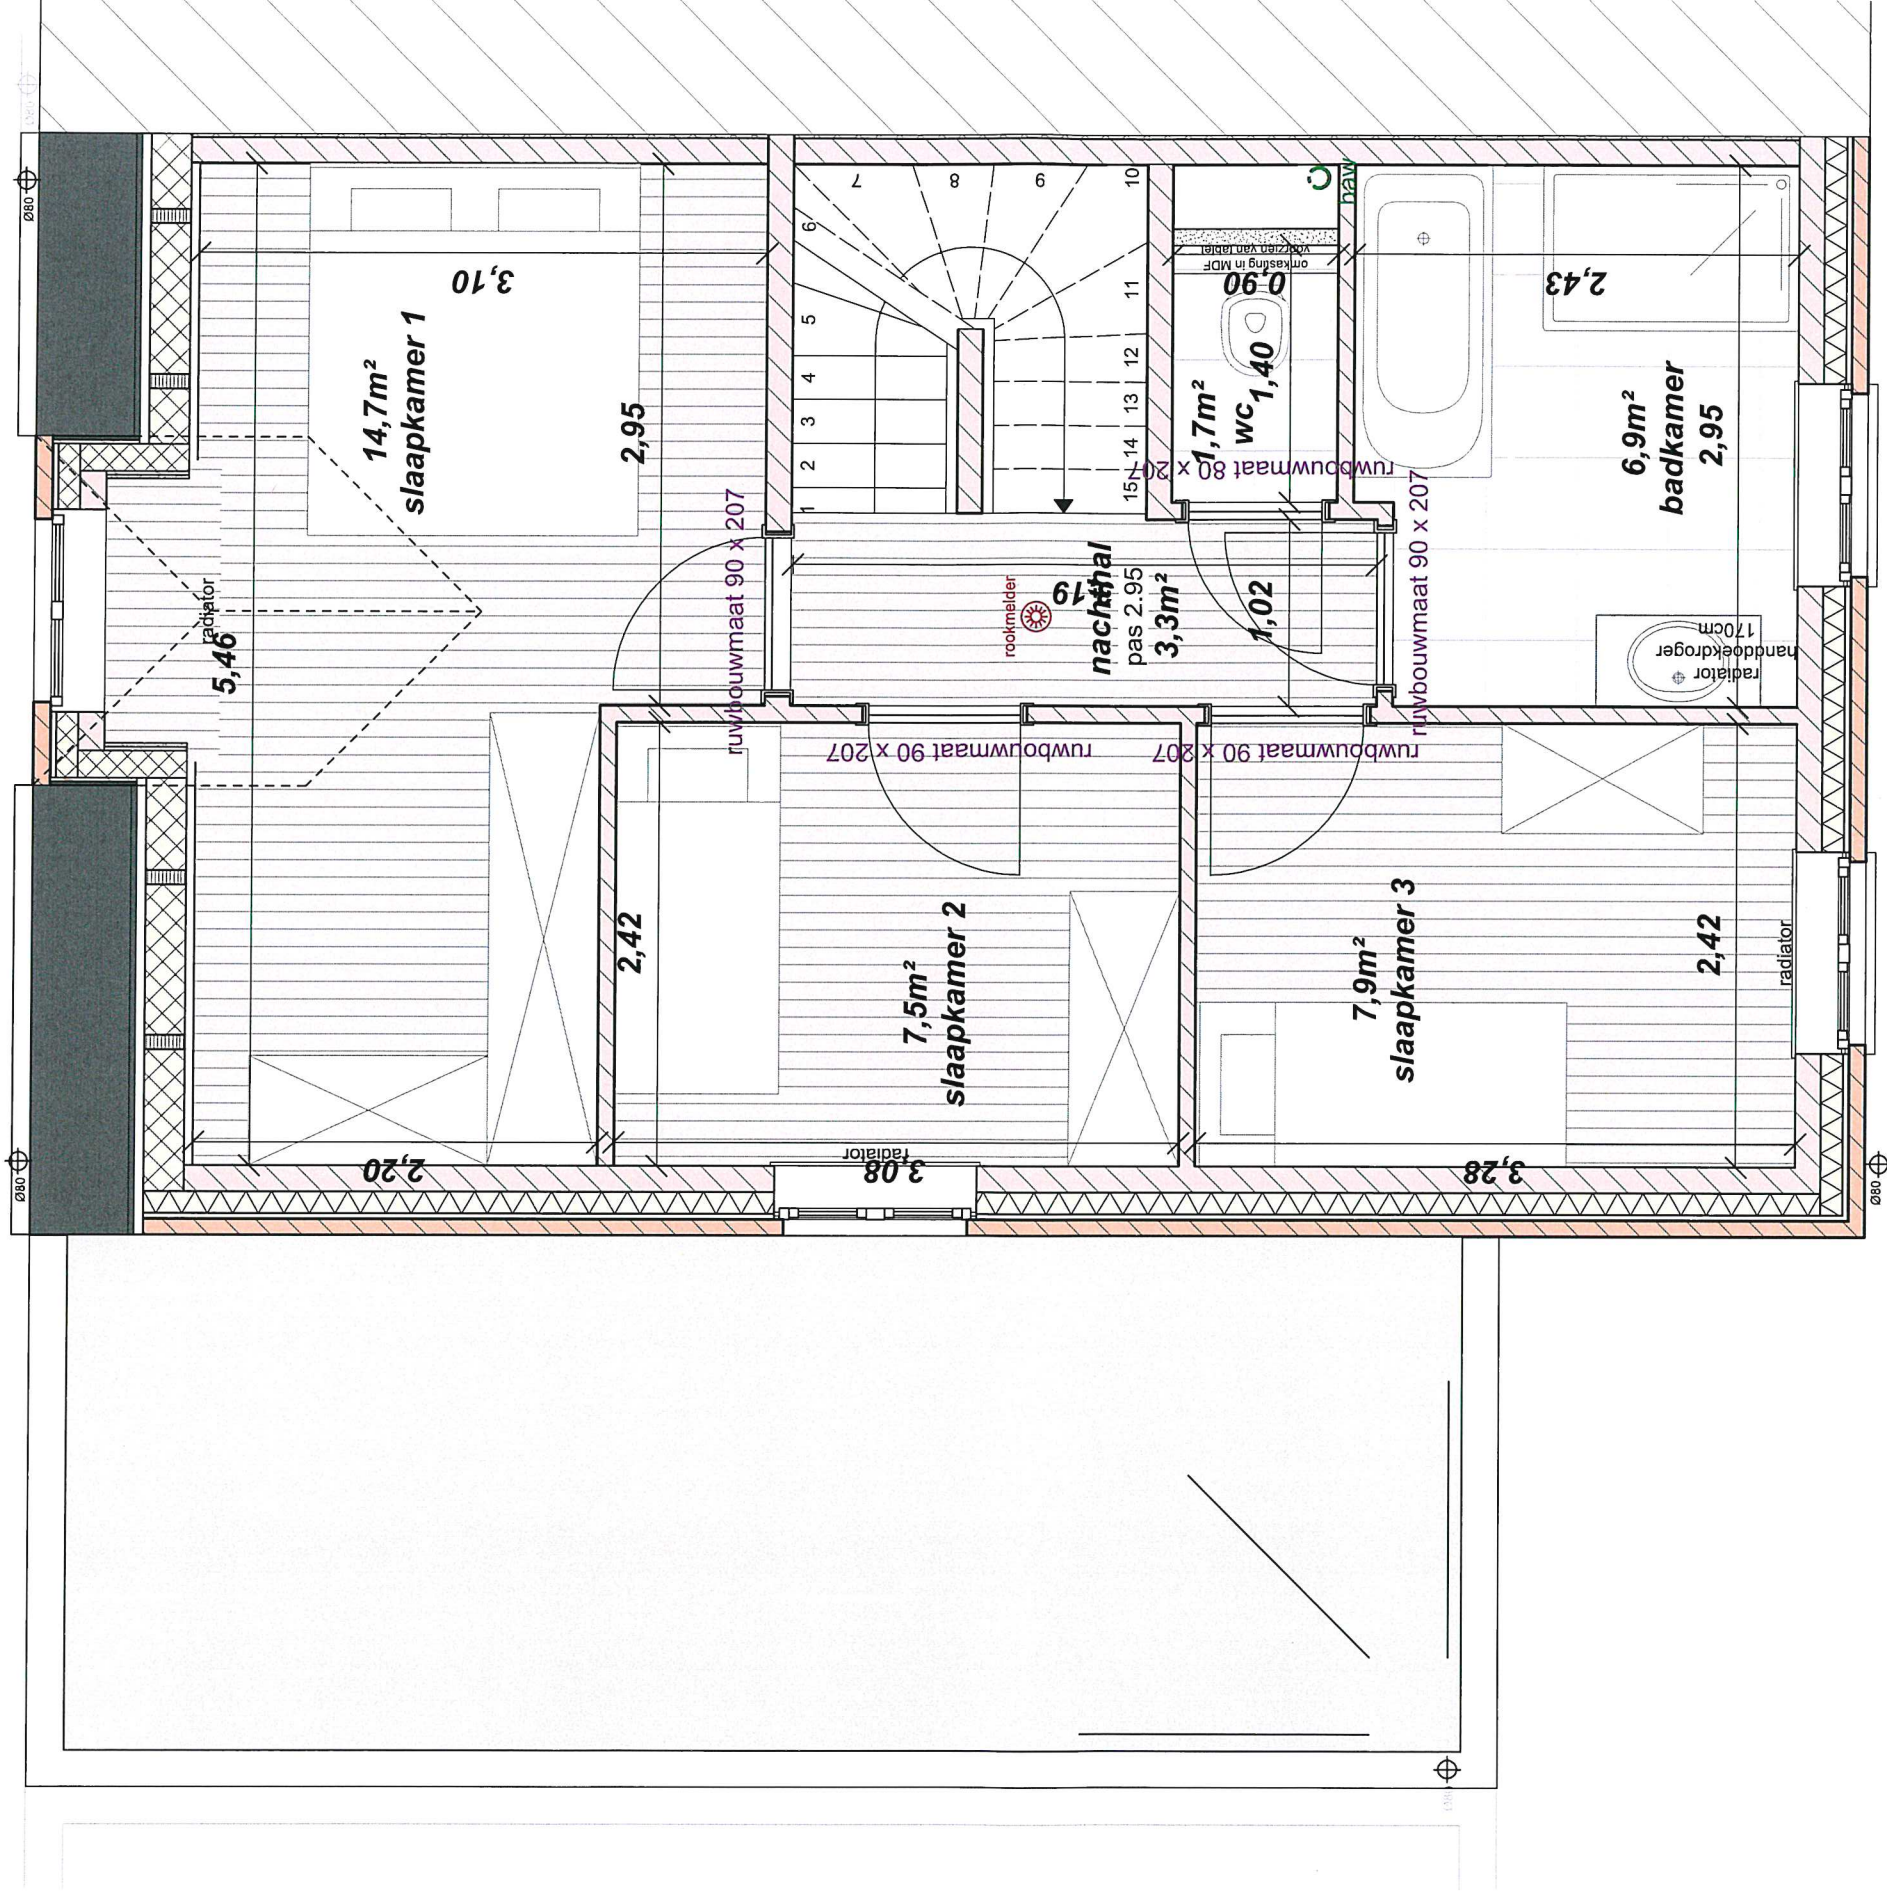


1:40 maatving in m
Elzenstraat 9,11 en 13 - 2381 Ravels
22/11/2021

LOT 18 - 209m²
1STE VERDIEPING

.danneels

[Handwritten signature]

[Handwritten mark]

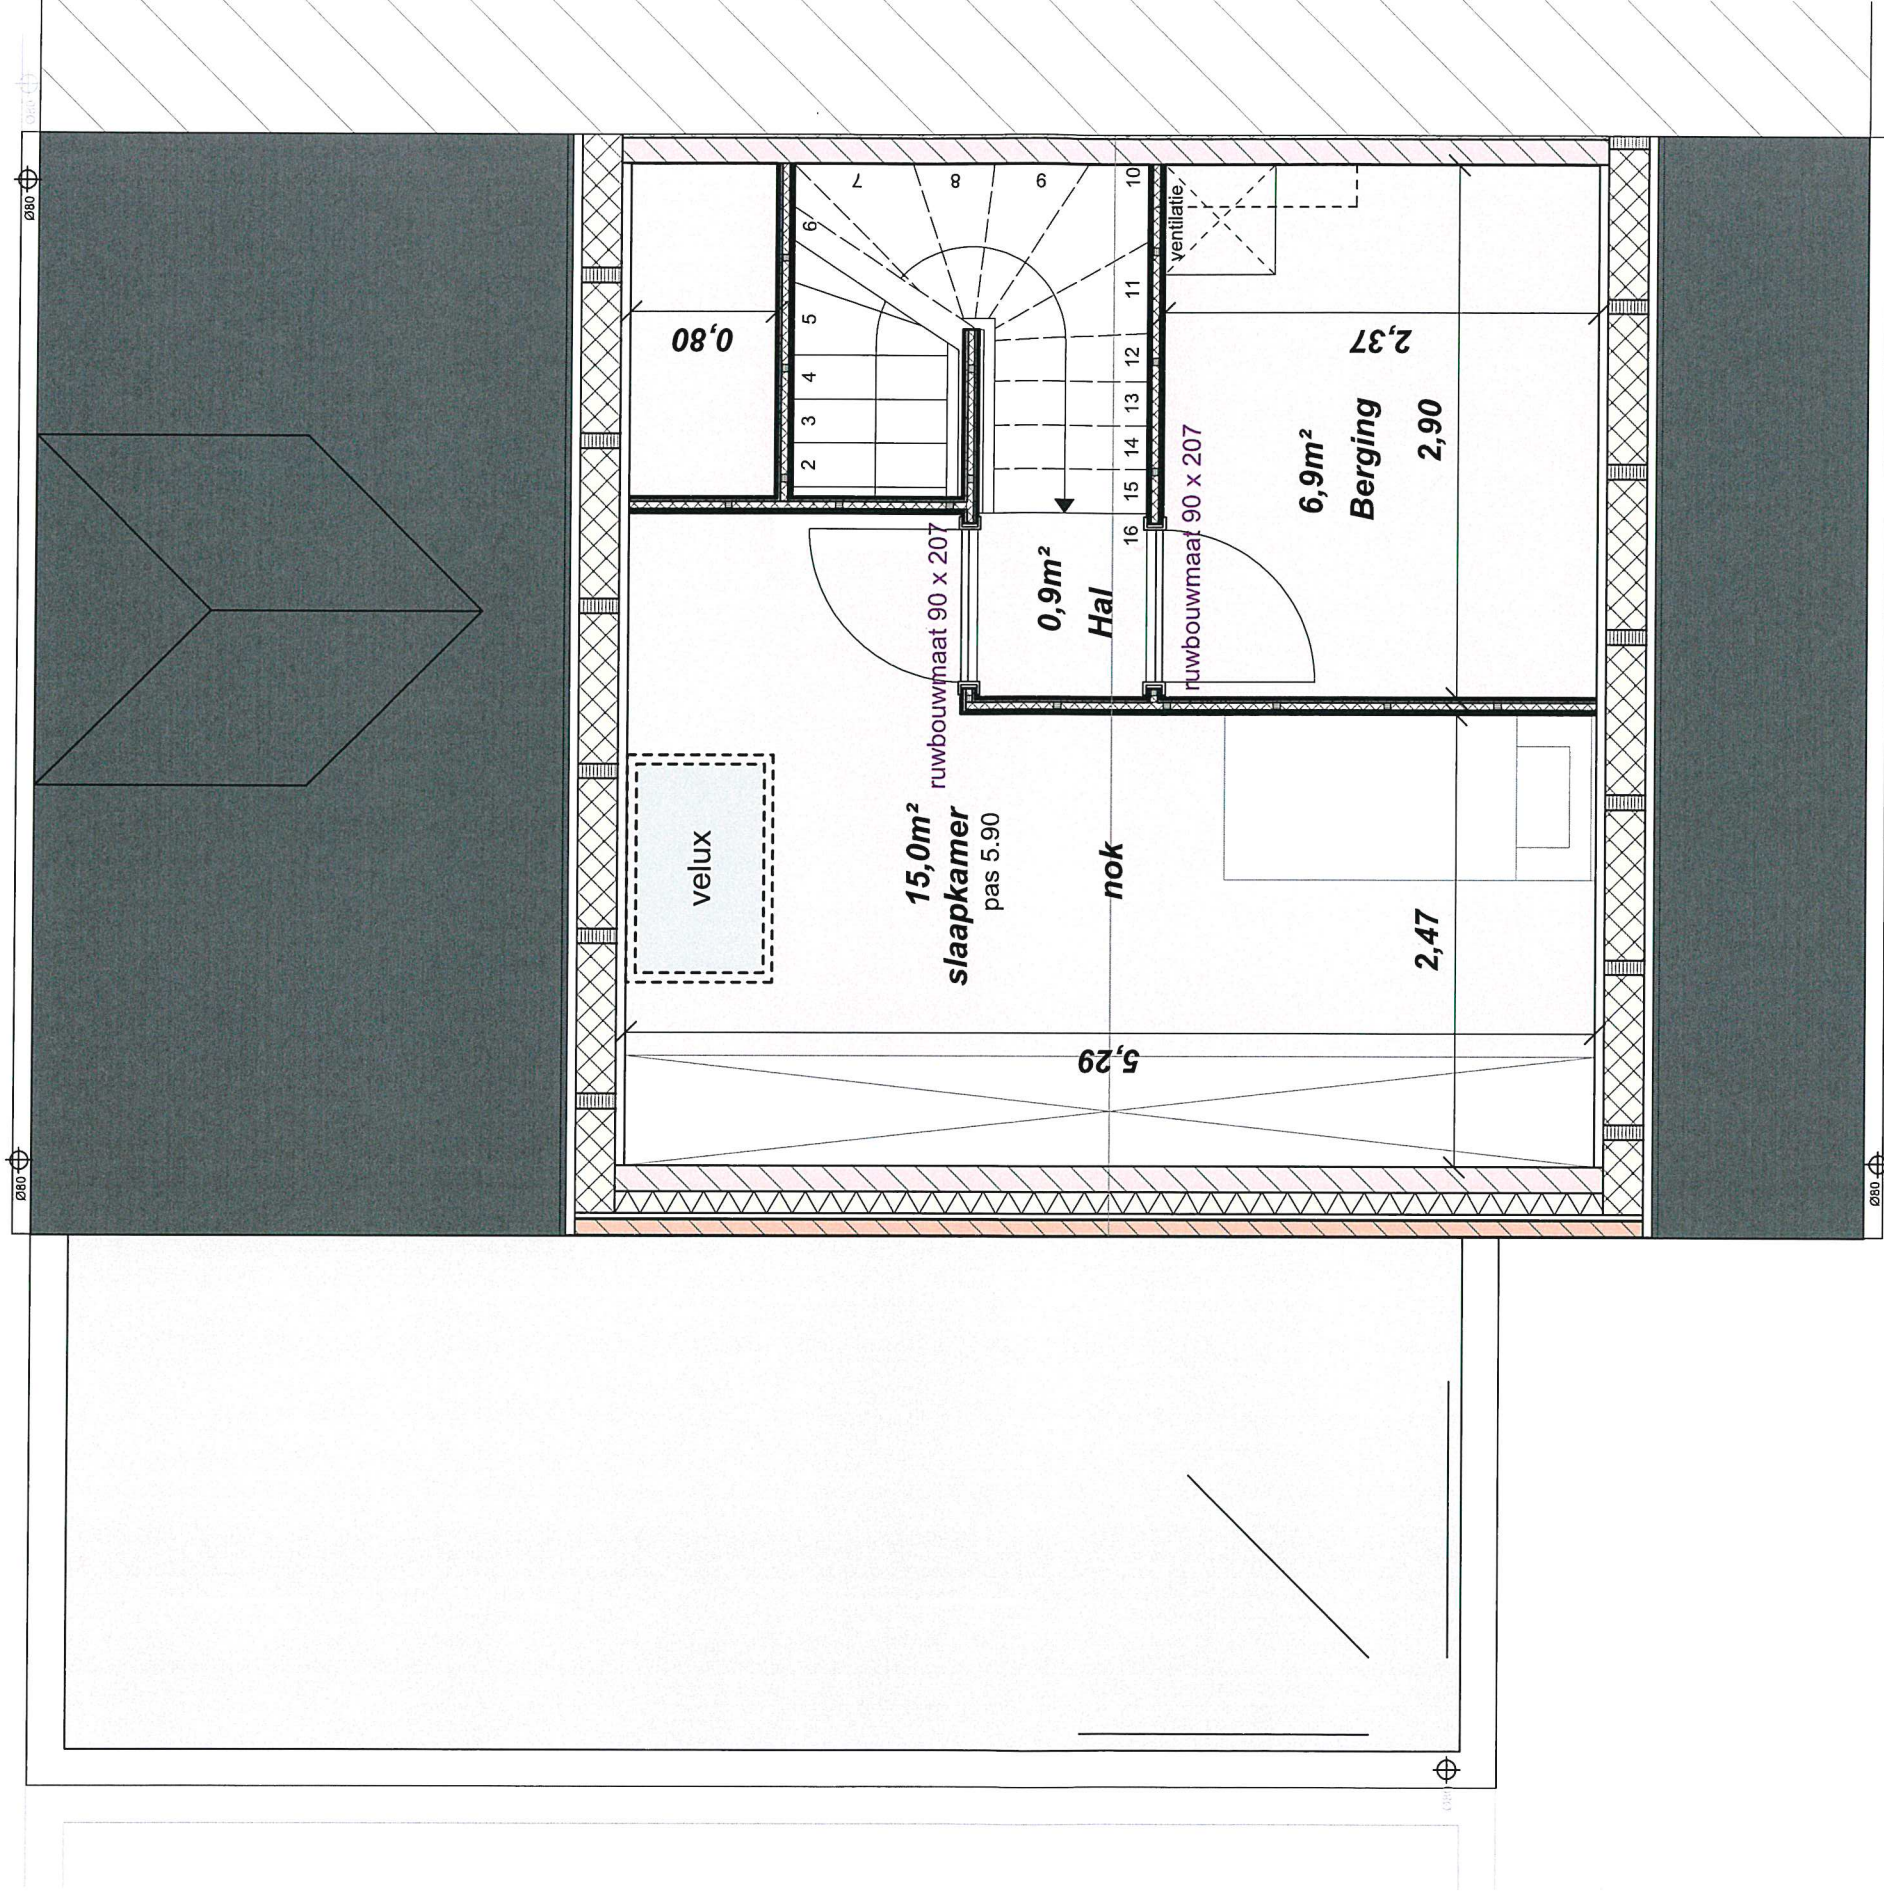


schaal: 1:40 maatving in m
adres: Elzenstraat 9,11 en 13 - 2381 Ravels
datum: 30/08/2021

.danneels

LOT 18 - 209m²
2DE VERDIEPING

[Handwritten signature]

[Handwritten mark]

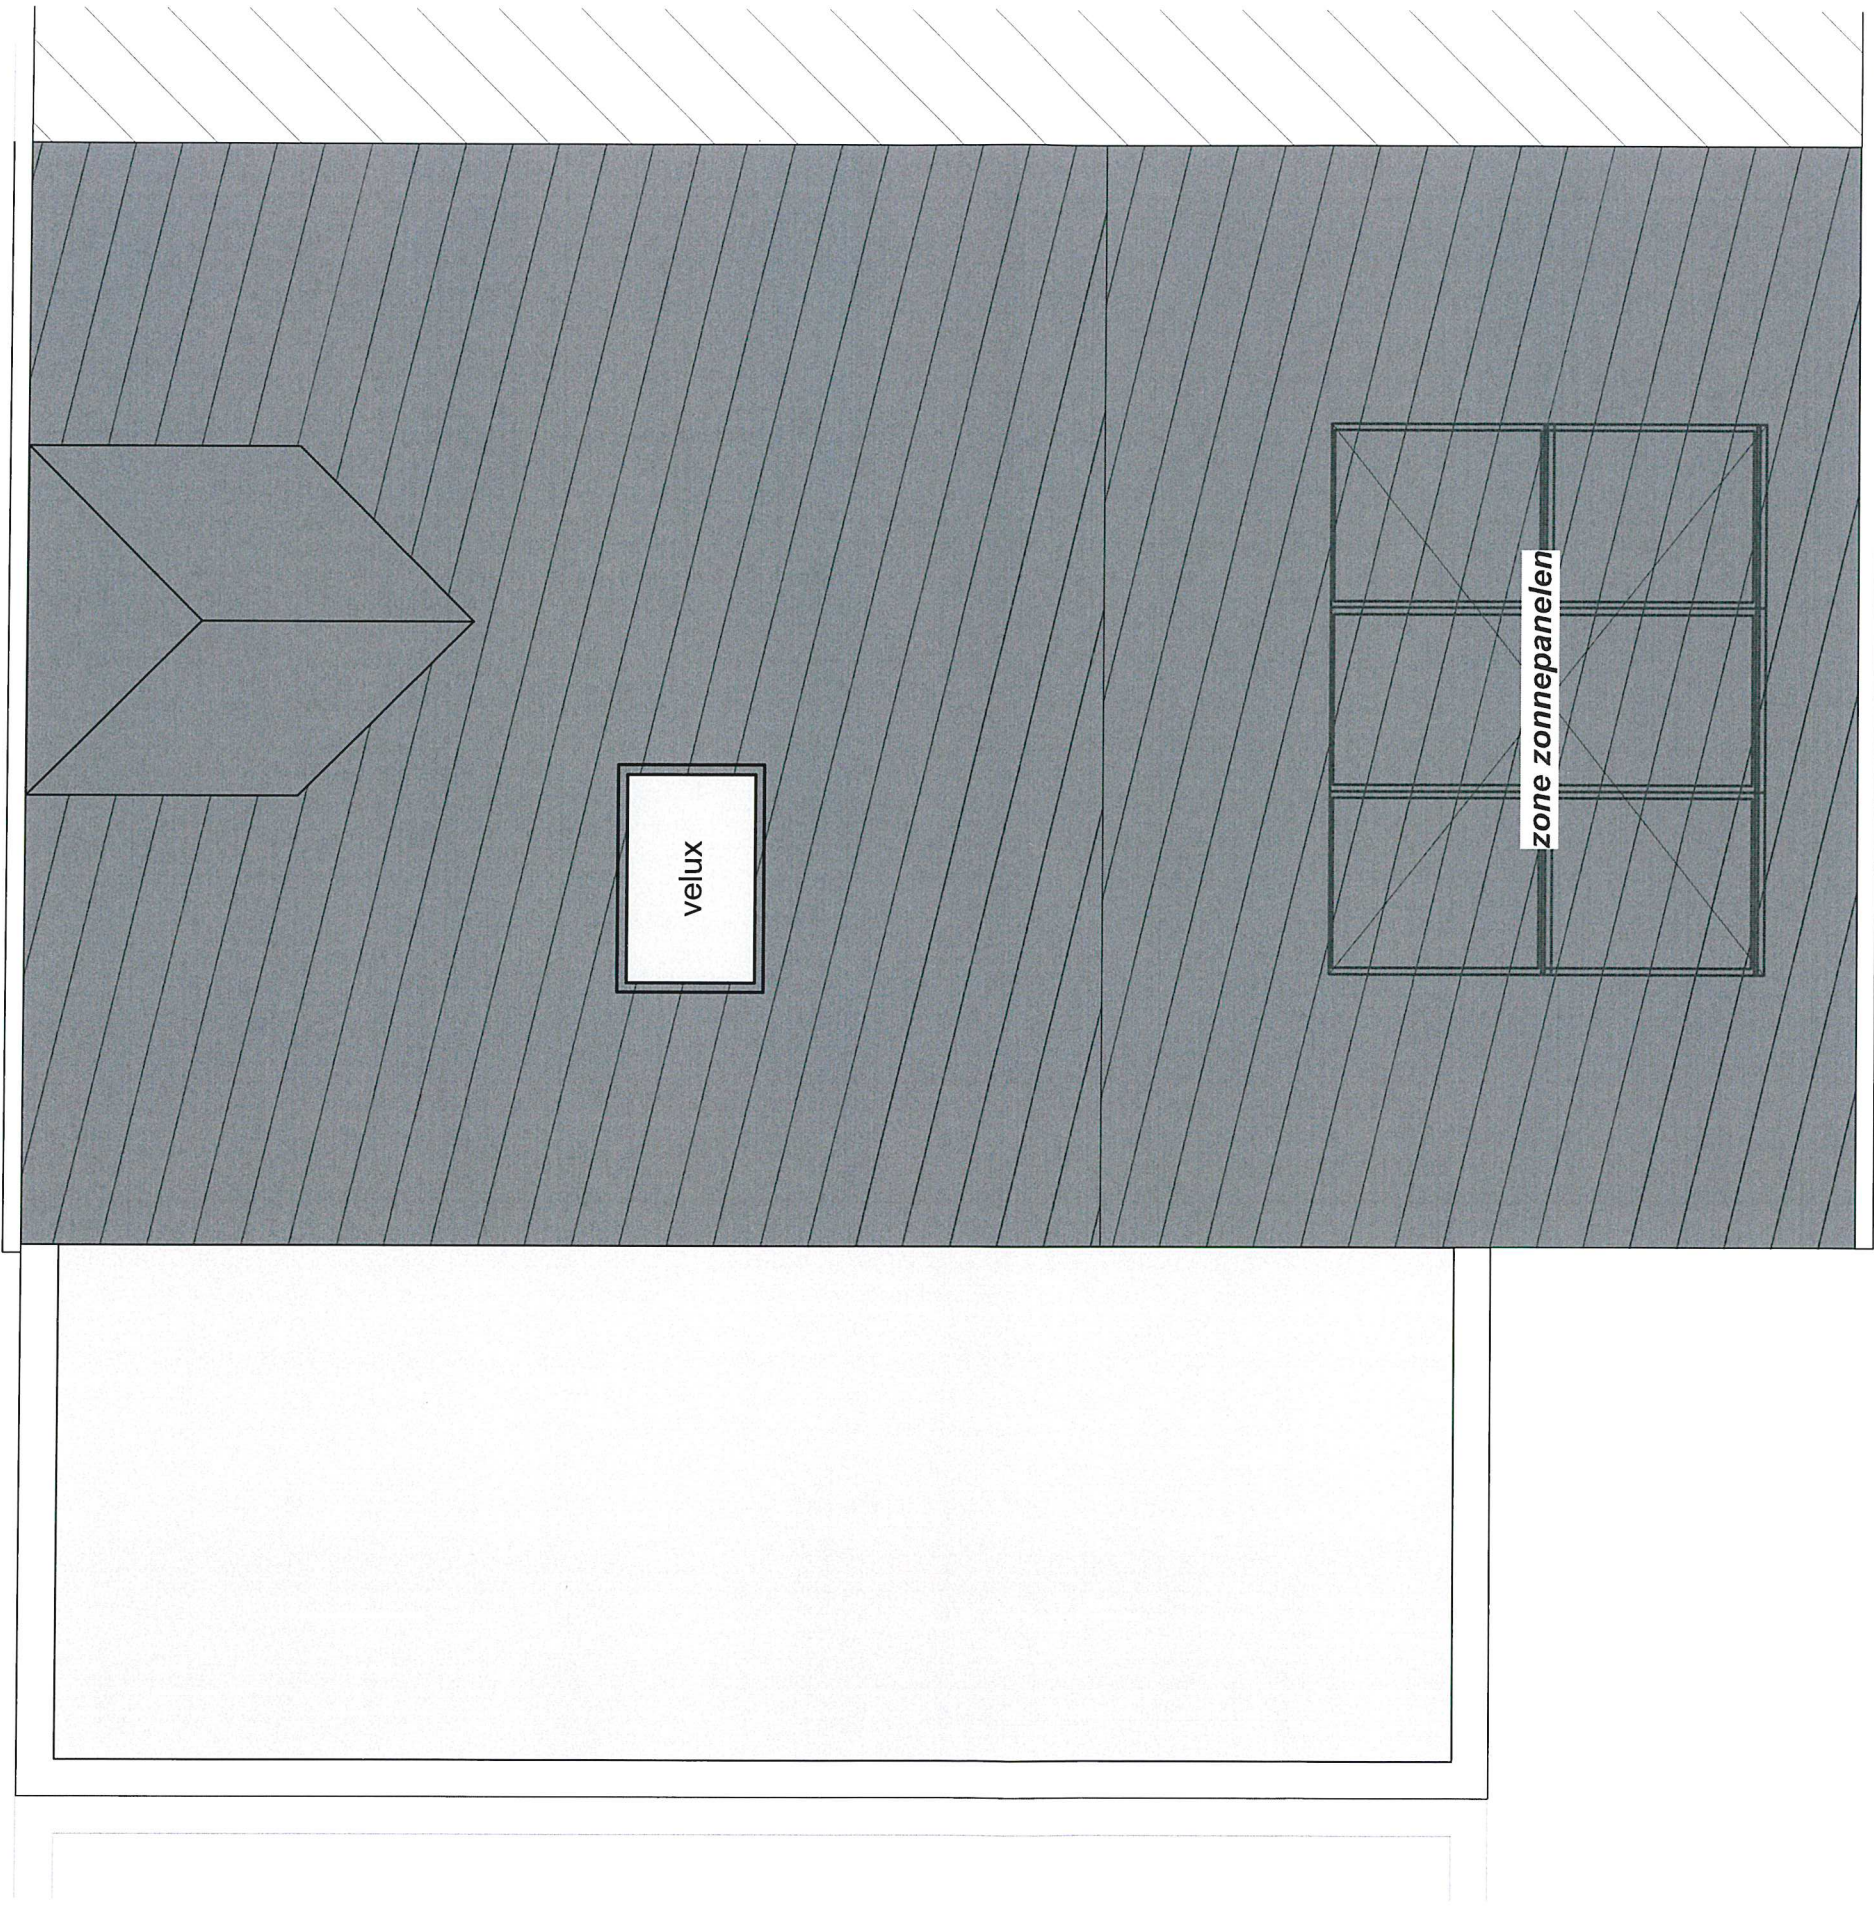

Handwritten signature



1:40 maatving in m
Elzenstraat 9,11 en 13 - 2381 Ravels
30/08/2021

LOT 18 - 209m²
DAK

.danneels

Handwritten mark



[Handwritten signature]



schaal: 1:40 maatving in m
 adres: Elzenstraat 9,11 en 13 - 2381 Ravels
 datum: 09/04/2021

LOT 18 - 209m²
 VOORGEVEL

10,10



Handwritten signature




1:40 maatving in m
Elzenstraat 9,11 en 13 - 2381 Ravels
30/08/2021

LOT 18 - 209m²
ACHTERGEVEL

.danneels

Handwritten mark

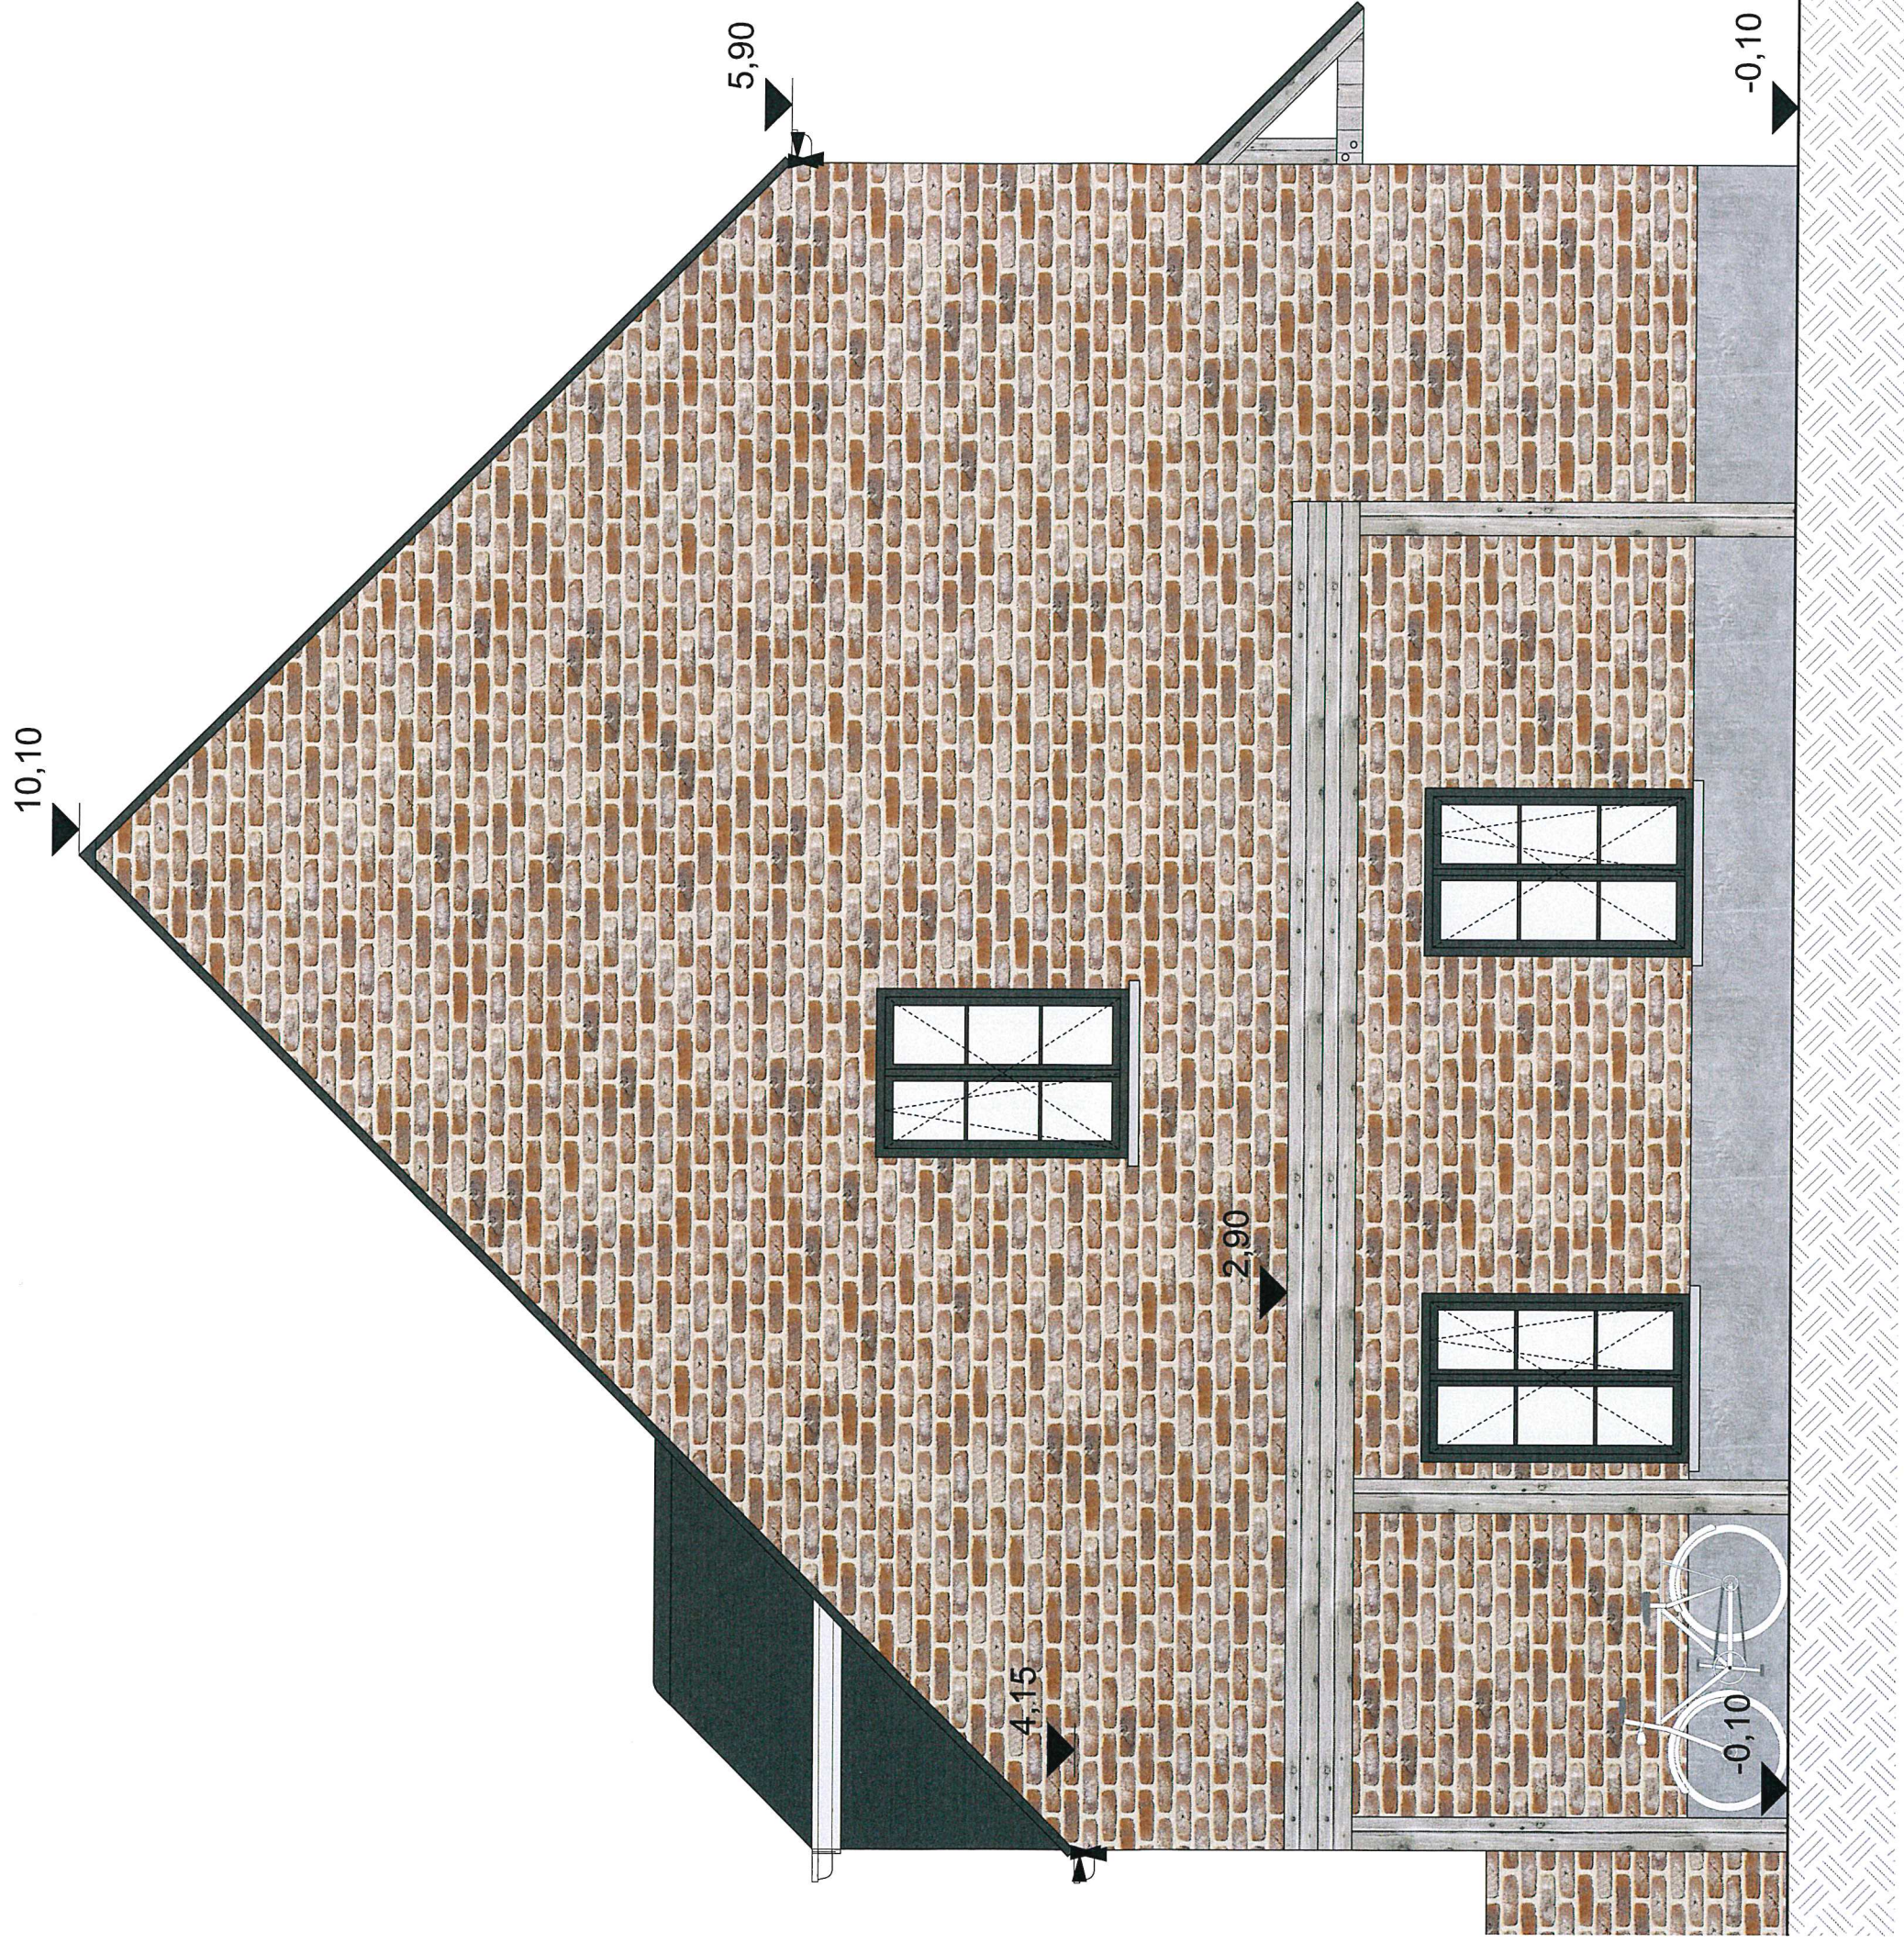

[Handwritten signature]



schaal:
adres:
datum:

1:40 maatving in m
Elzenstraat 9,11 en 13 - 2381 Ravels
09/04/2021

LOT 18 - 209m²
LINKER ZIJGEVEL

.danneels

[Handwritten mark]

10,10

- Dakafwerking
- Panlatten + tengellatten
- Onderdak
- Isolatie
- Dampscherm
- Binnenafwerking

zolder

-houten roostering

5,75

badkamer

nachthal

slaapkamer 1

- Vloerafwerking
- Chape
- Druklaag
- Welfsels

2,95

inkom

woonkamer

- Vloerafwerking
- Chape
- Gespoten PUR
- Funderingsplaat op volle grond

0,00

-0,10

minimaal tot op 0,80m diepte

[Handwritten signature]



schaal: 1:40 maatving in m
adres: Elzenstraat 9,11 en 13 - 2381 Ravels
datum: 09/04/2021

LOT 18 - 209m²
SNEDE

.danneels