


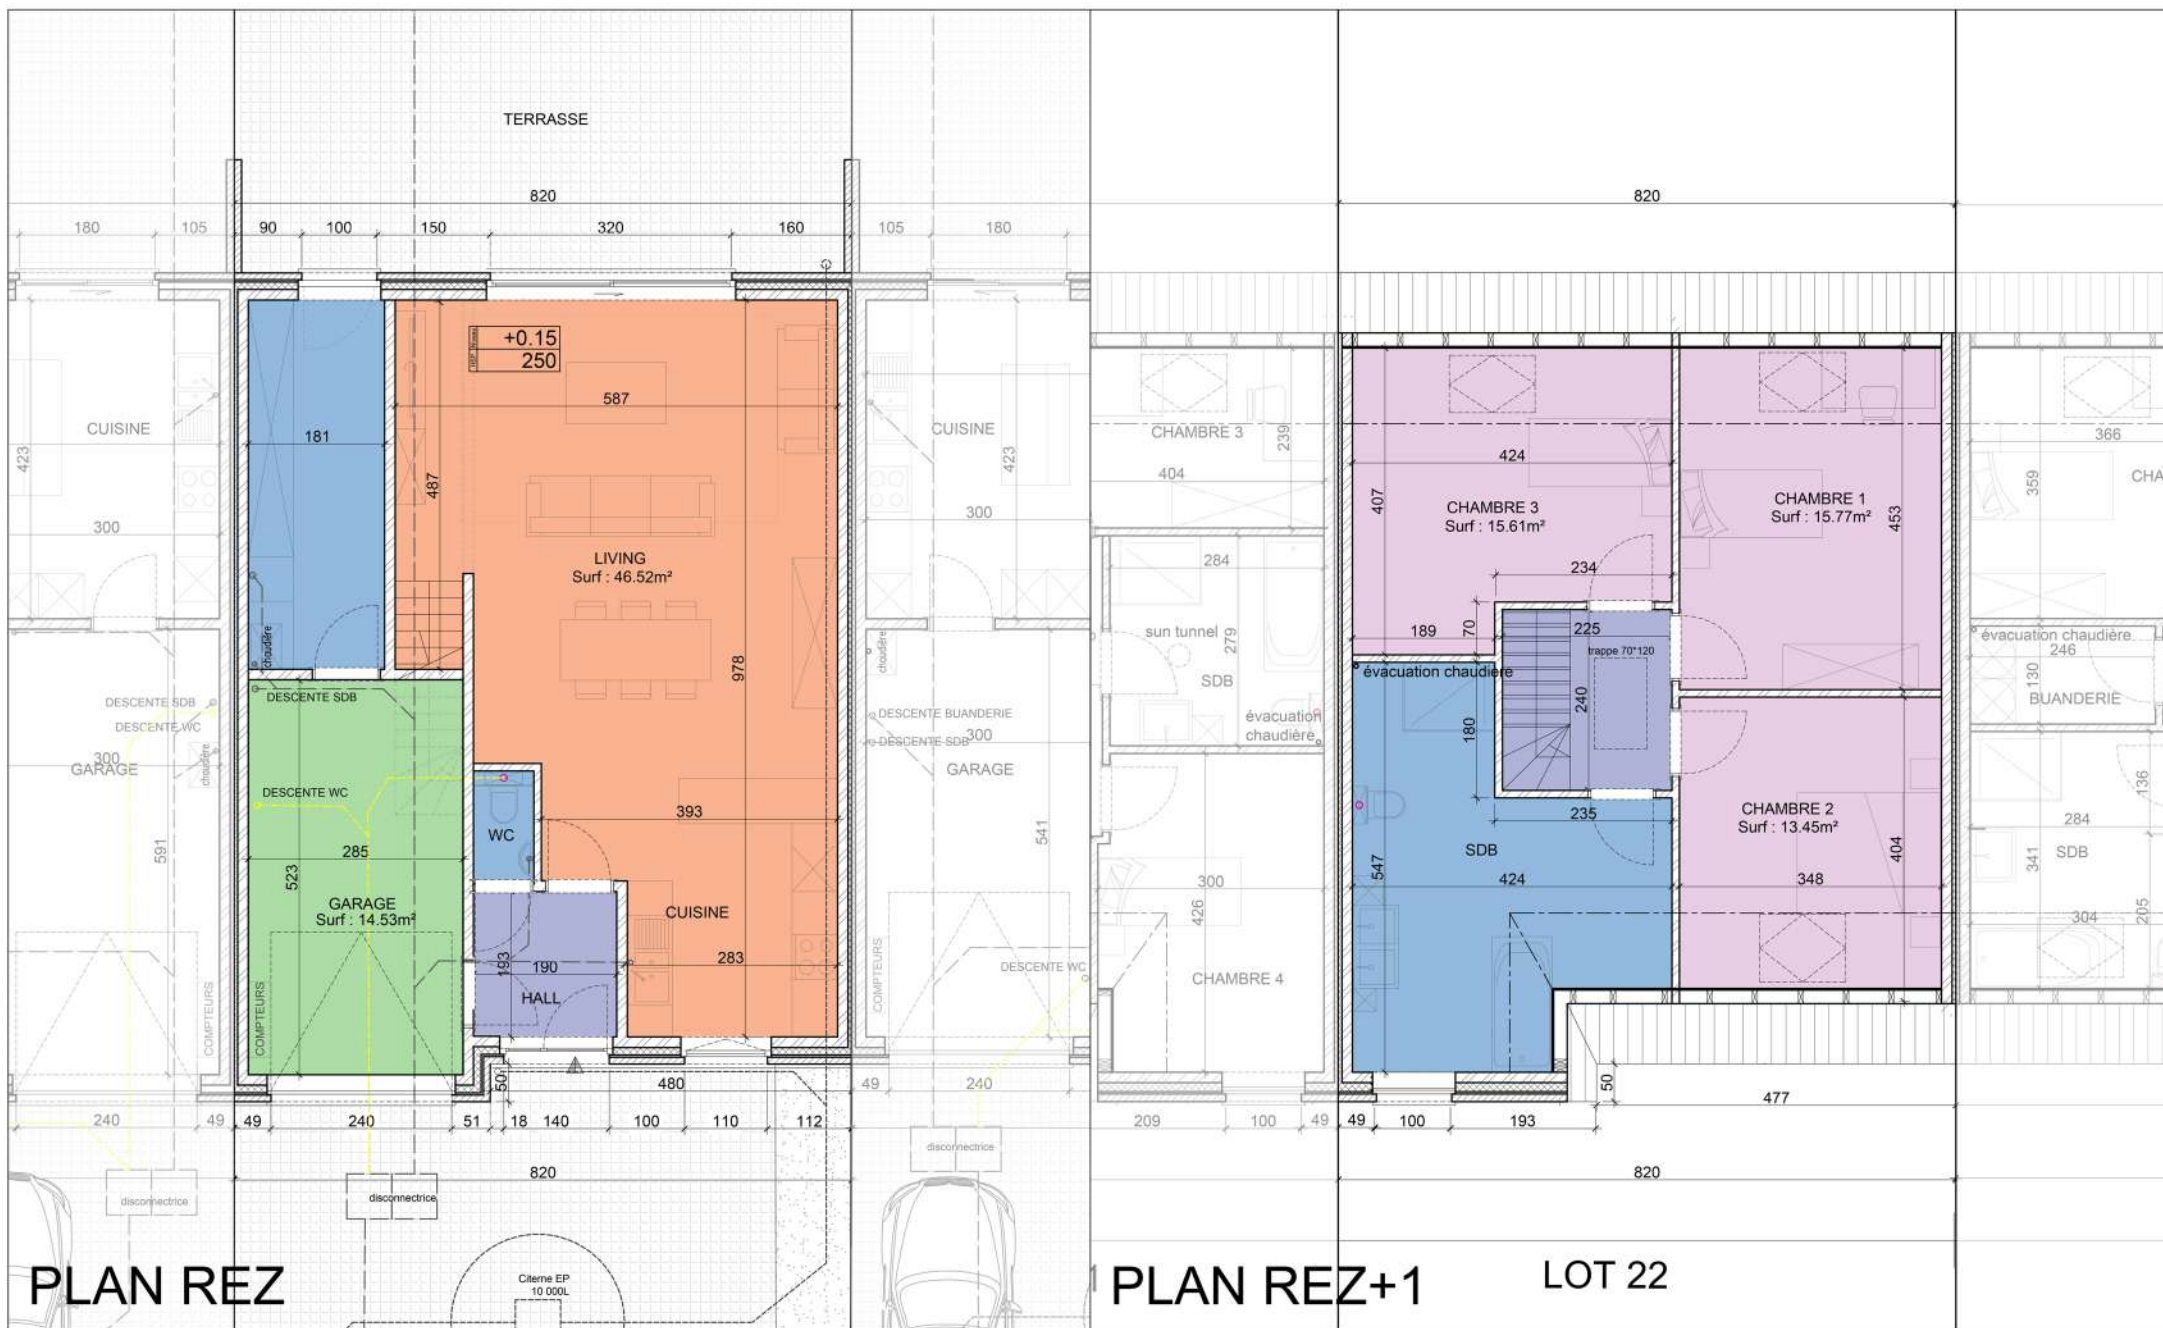





FACADE AVANT

Deback
créateurs d'espace de vie




FAÇADES
Chasse à Prévost à 7500 Tournai

S. terrain 409.00 m²

S. brute totale: 164.69 m²

1/100

MAISON 22

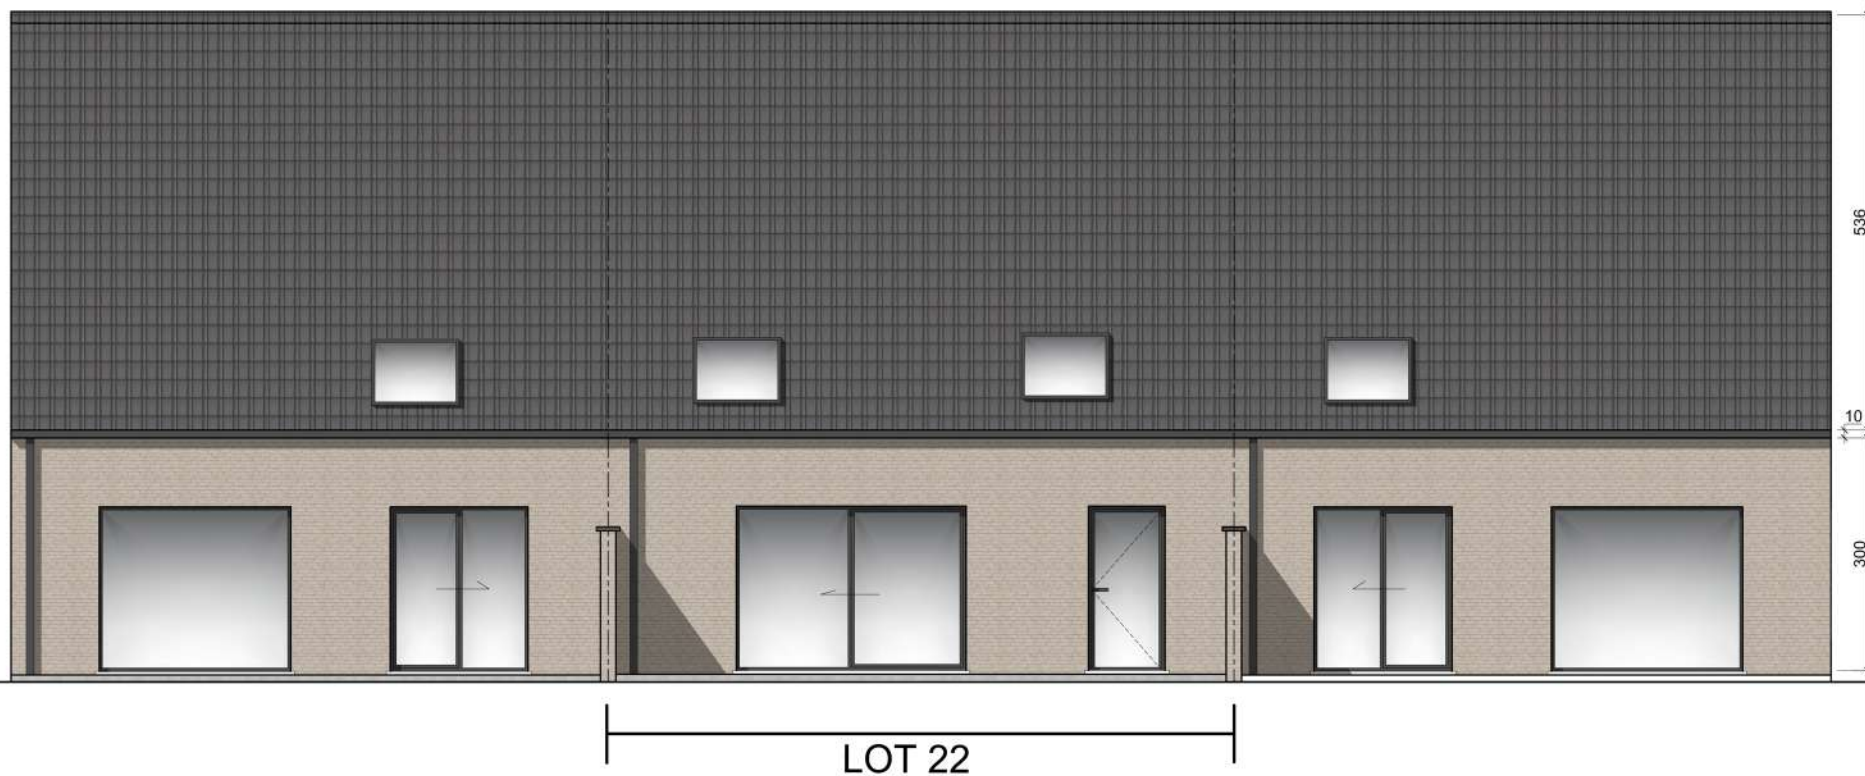

FACADE ARRIERE

Deback
créateurs d'espace de vie



FAÇADES
Chasse à Prévost à 7500 Tournai

S. terrain 409.00 m²

S. brute totale: 164.69 m²

1/100

MAISON 22