




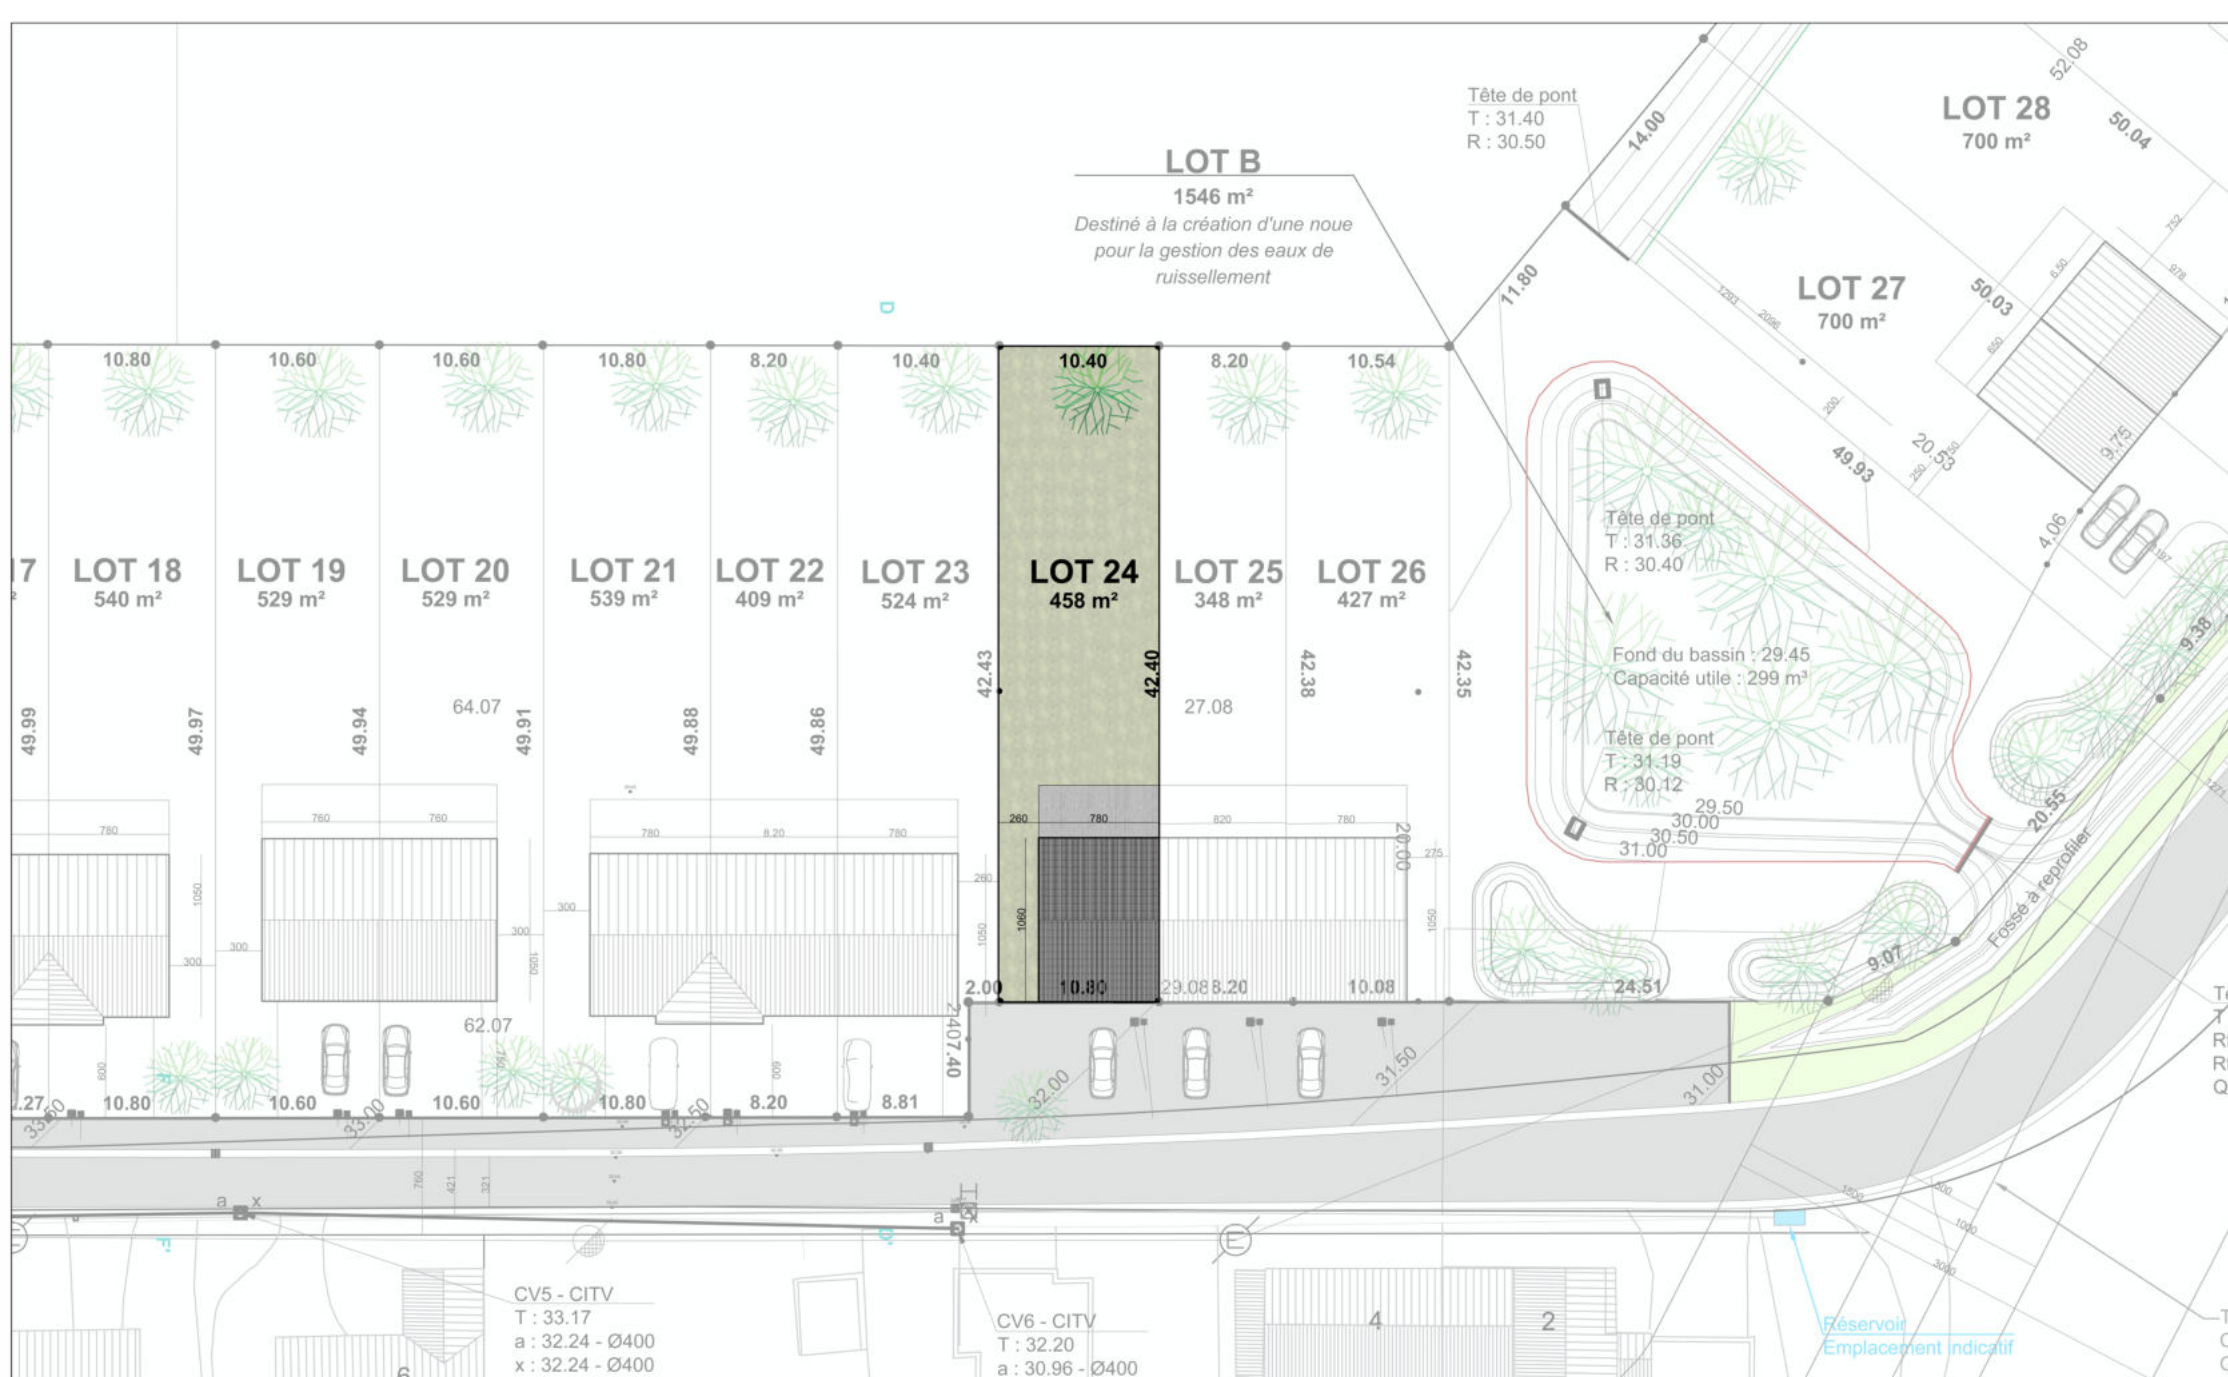

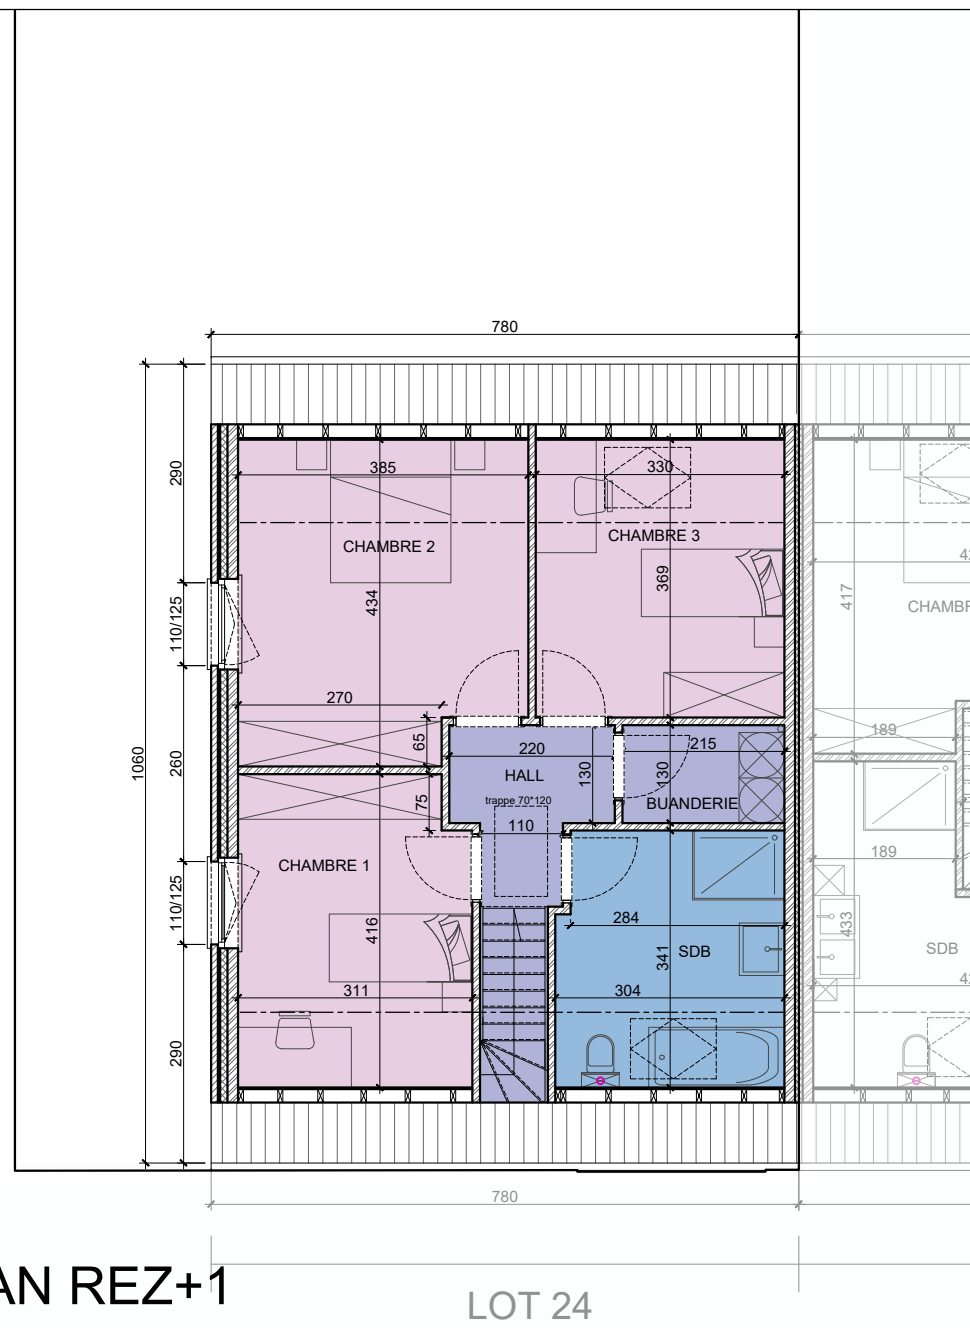

LOT 24

Limite de propriété

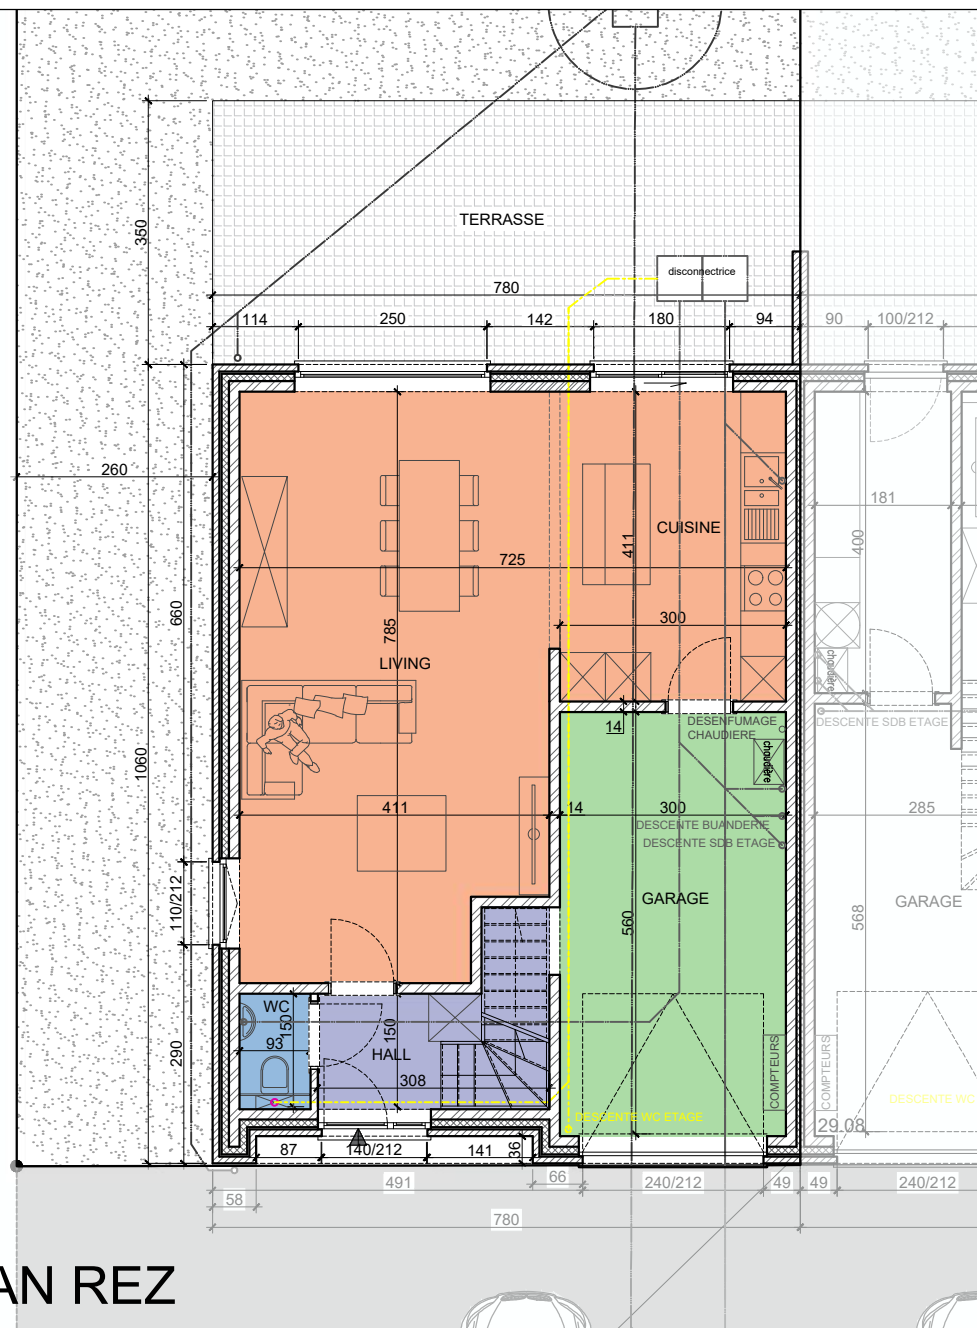

LOT 24

FACADE AVANT

Deback
créateurs d'espace de vie



FAÇADES
Chasse à Prévost à 7500 Tournai

S. terrain 458.00 m²

S. brute totale: 151.55m²

1/100

MAISON 24



FACADE ARRIERE



FACADE LATERALE

Deback <i>créateurs d'espace de vie</i>	LUC MOULIN FACADES Chasse à Prévost à 7500 Tournai	S. terrain 458.00 m² S. brute totale: 151.55m²	1/100 MAISON 24
---	---	--	-------------------------------