




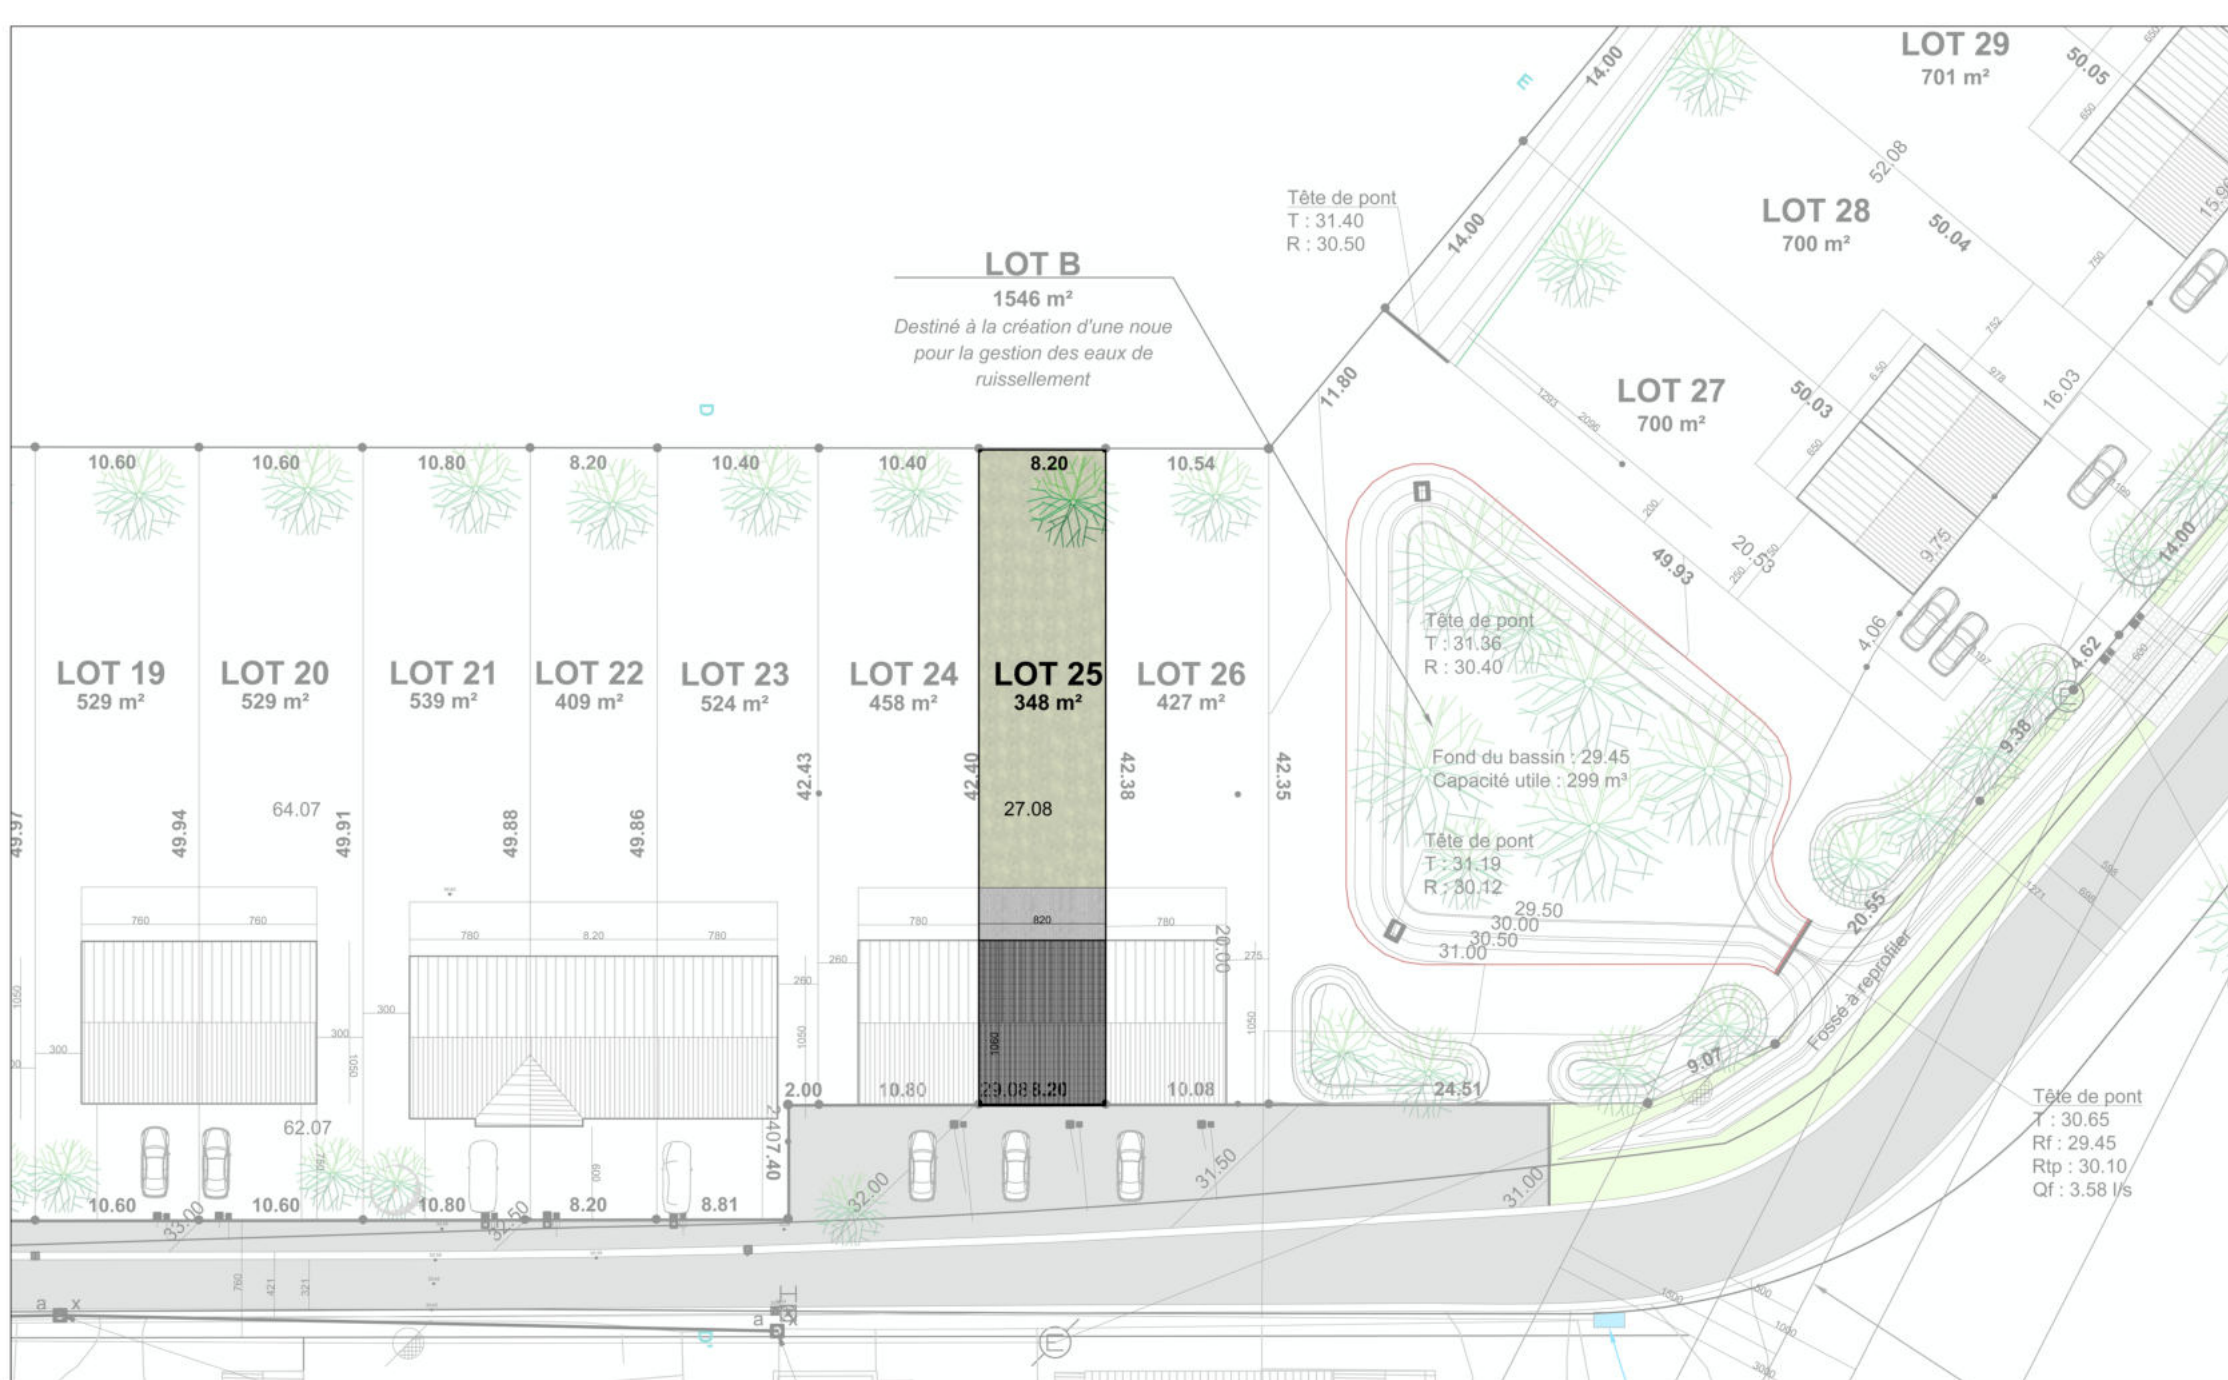

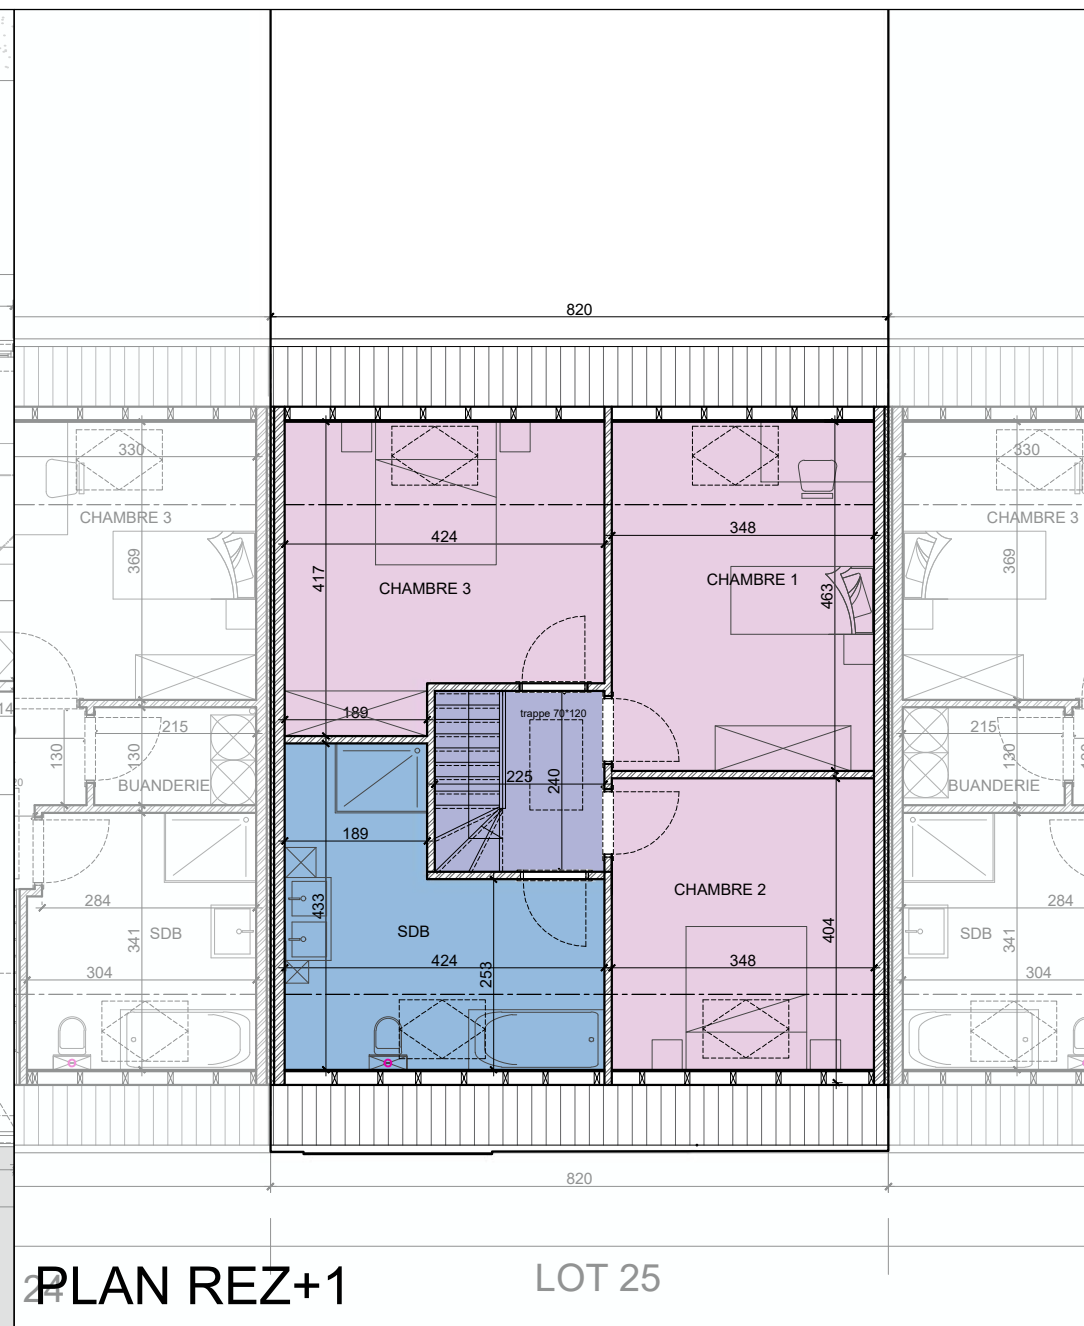

Limite de propriété

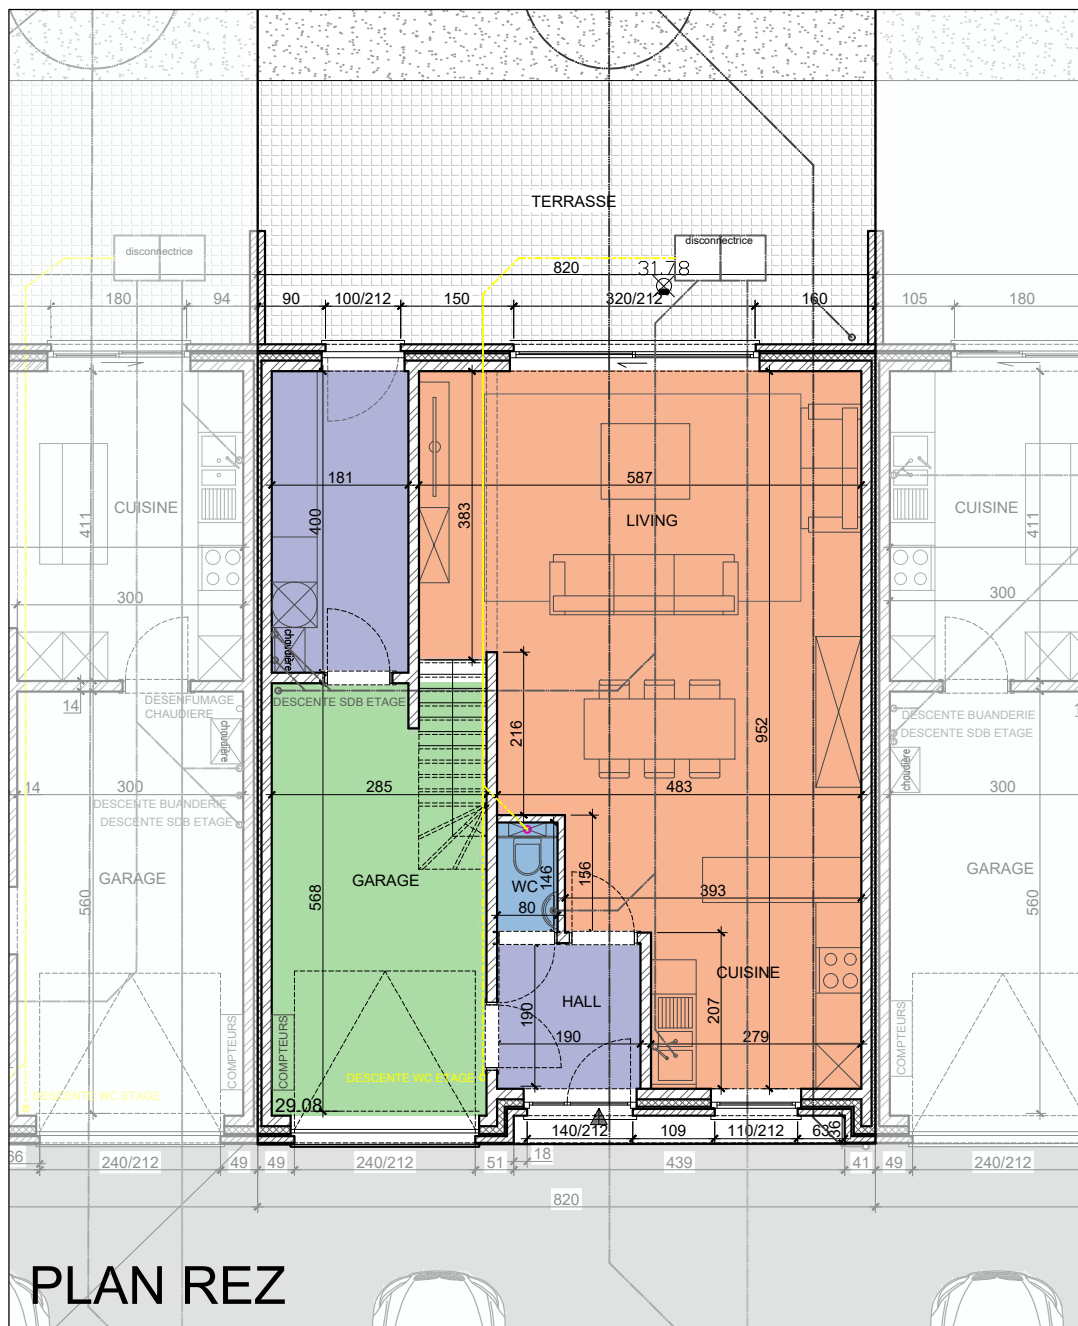

FACADE AVANT

Deback
créateurs d'espace de vie



FAÇADES
Chasse à Prévost à 7500 Tournai

S. terrain 348.00 m²

S. brute totale: 159.20m²

1/100

MAISON 25



FACADE ARRIERE