




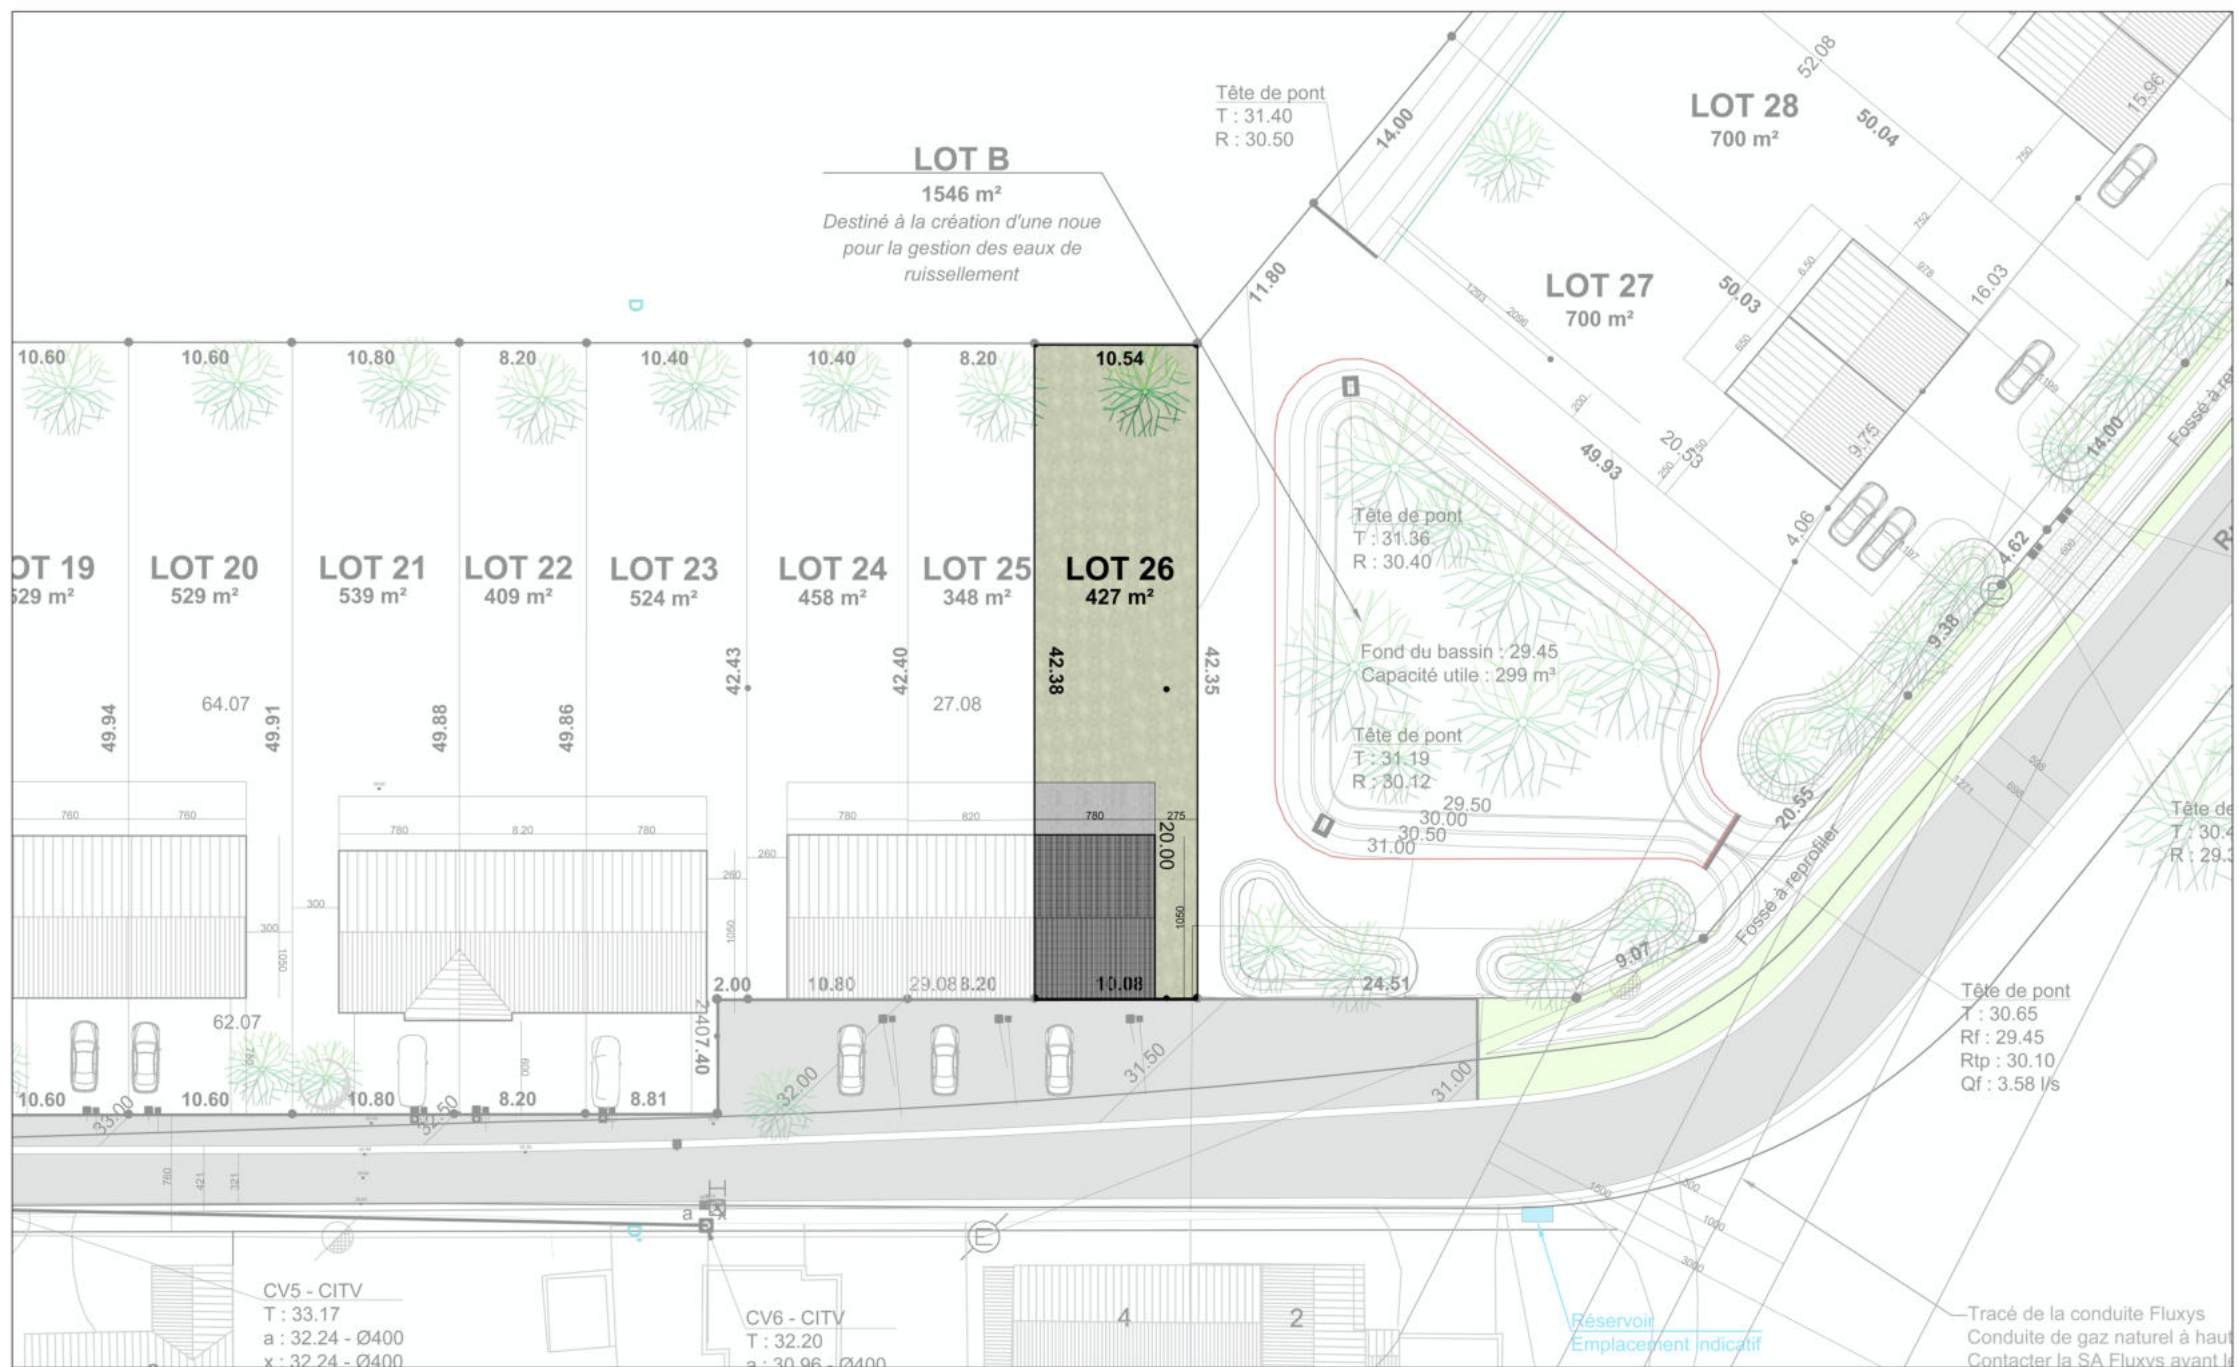

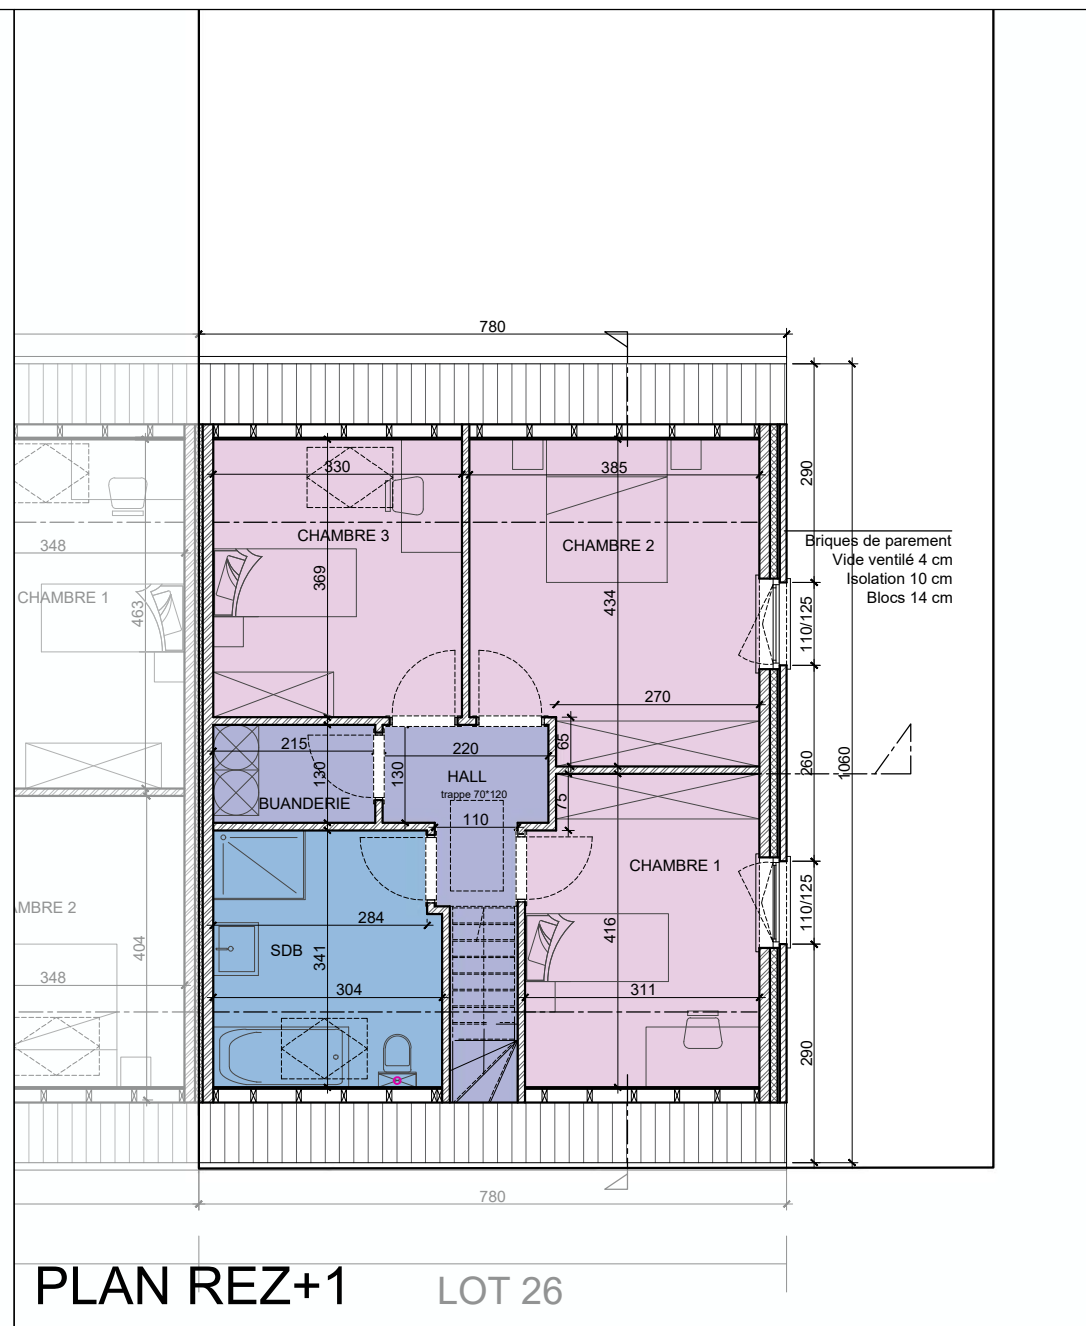

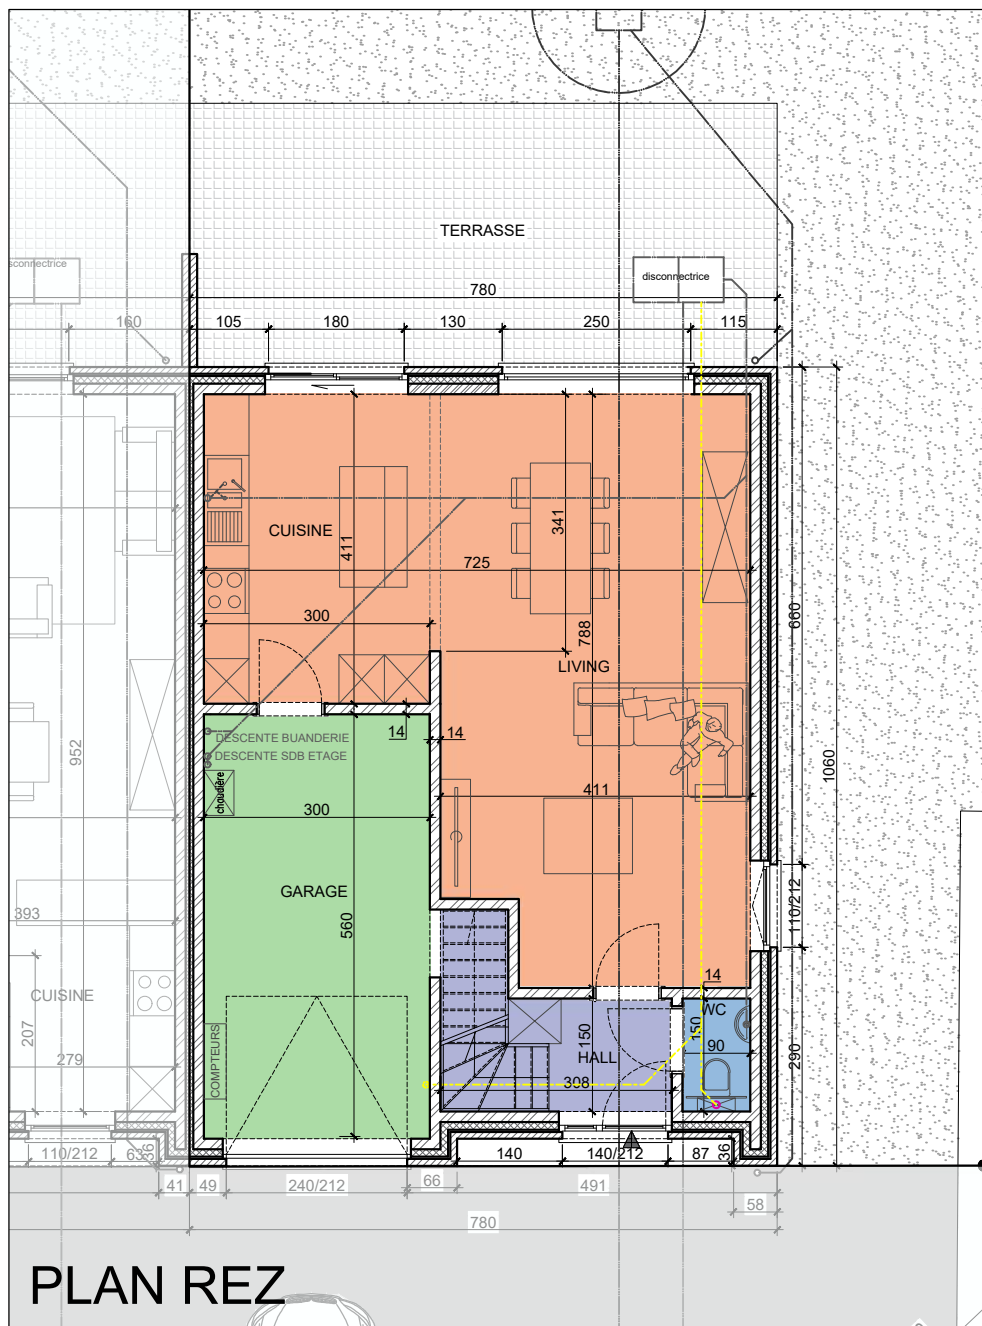

FACADE AVANT

Deback
créateurs d'espace de vie



FAÇADES
Chasse à Prévost à 7500 Tournai

S. terrain 427.00 m²

S. brute totale: 151.55m²

1/100

MAISON 26

Limite de propriété



LOT 26

FACADE ARRIERE

Deback
créateurs d'espace de vie




FAÇADES
Chasse à Prévoist à 7500 Tournai

S. terrain 427.00 m²

S. brute totale: 151.55m²

1/100

MAISON 26

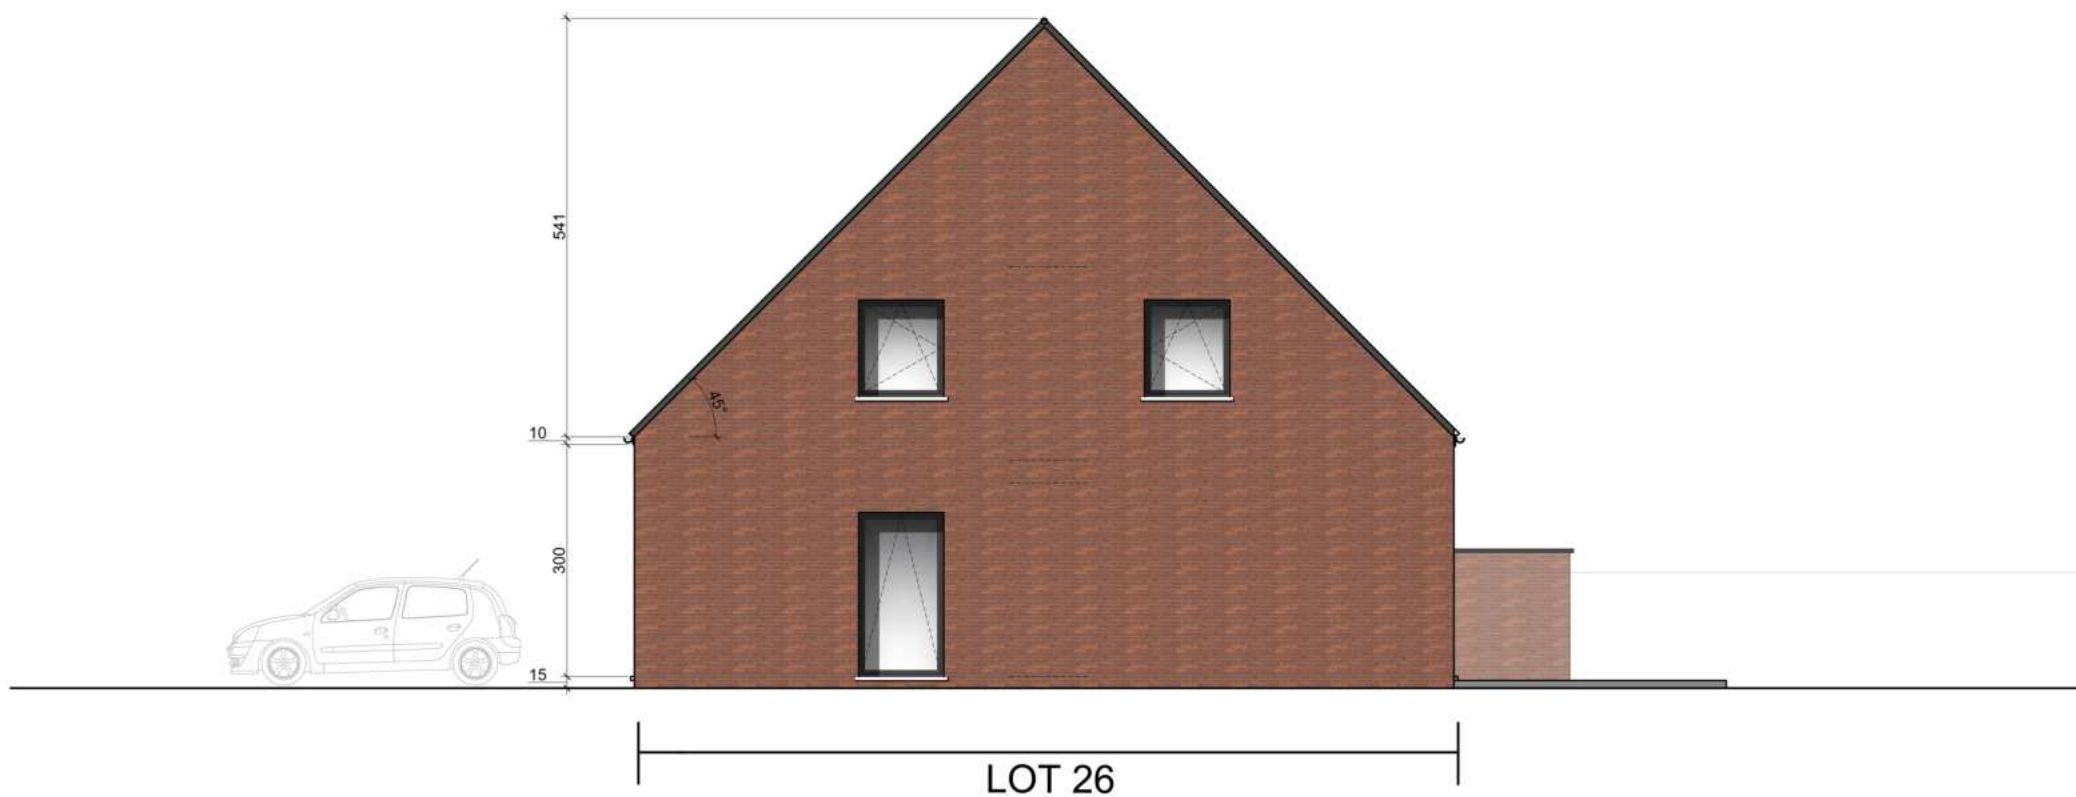

FACADE LATÉRALE

Deback
créateurs d'espace de vie



FACADES
Chasse à Prévost à 7500 Tournai

S. terrain 427.00 m²

S. brute totale: 151.55m²

1/100

MAISON 26