


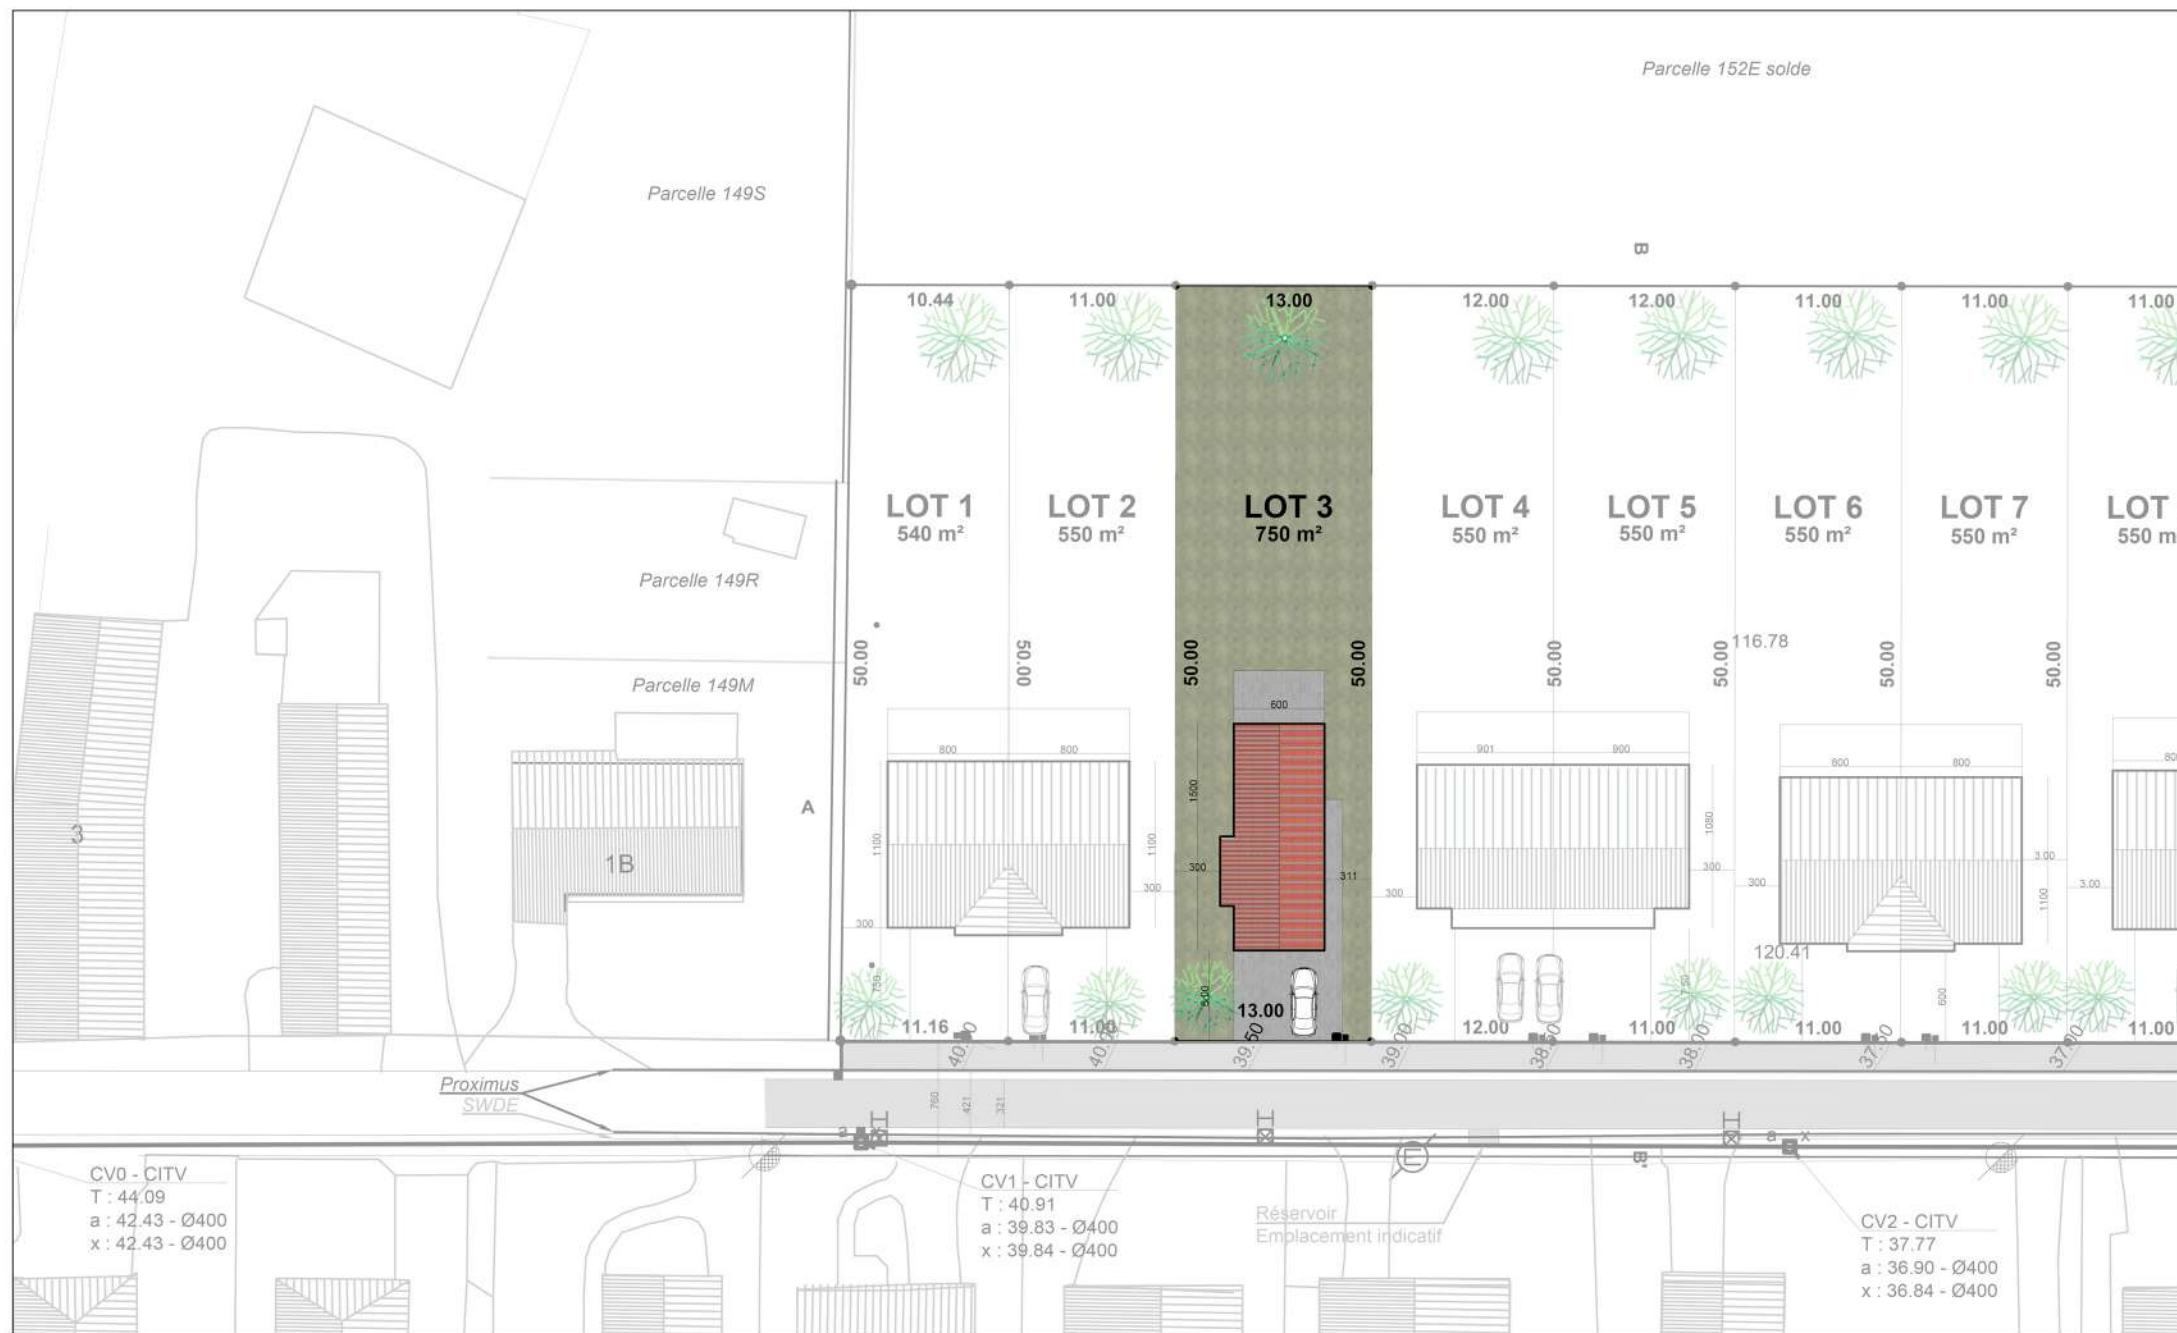


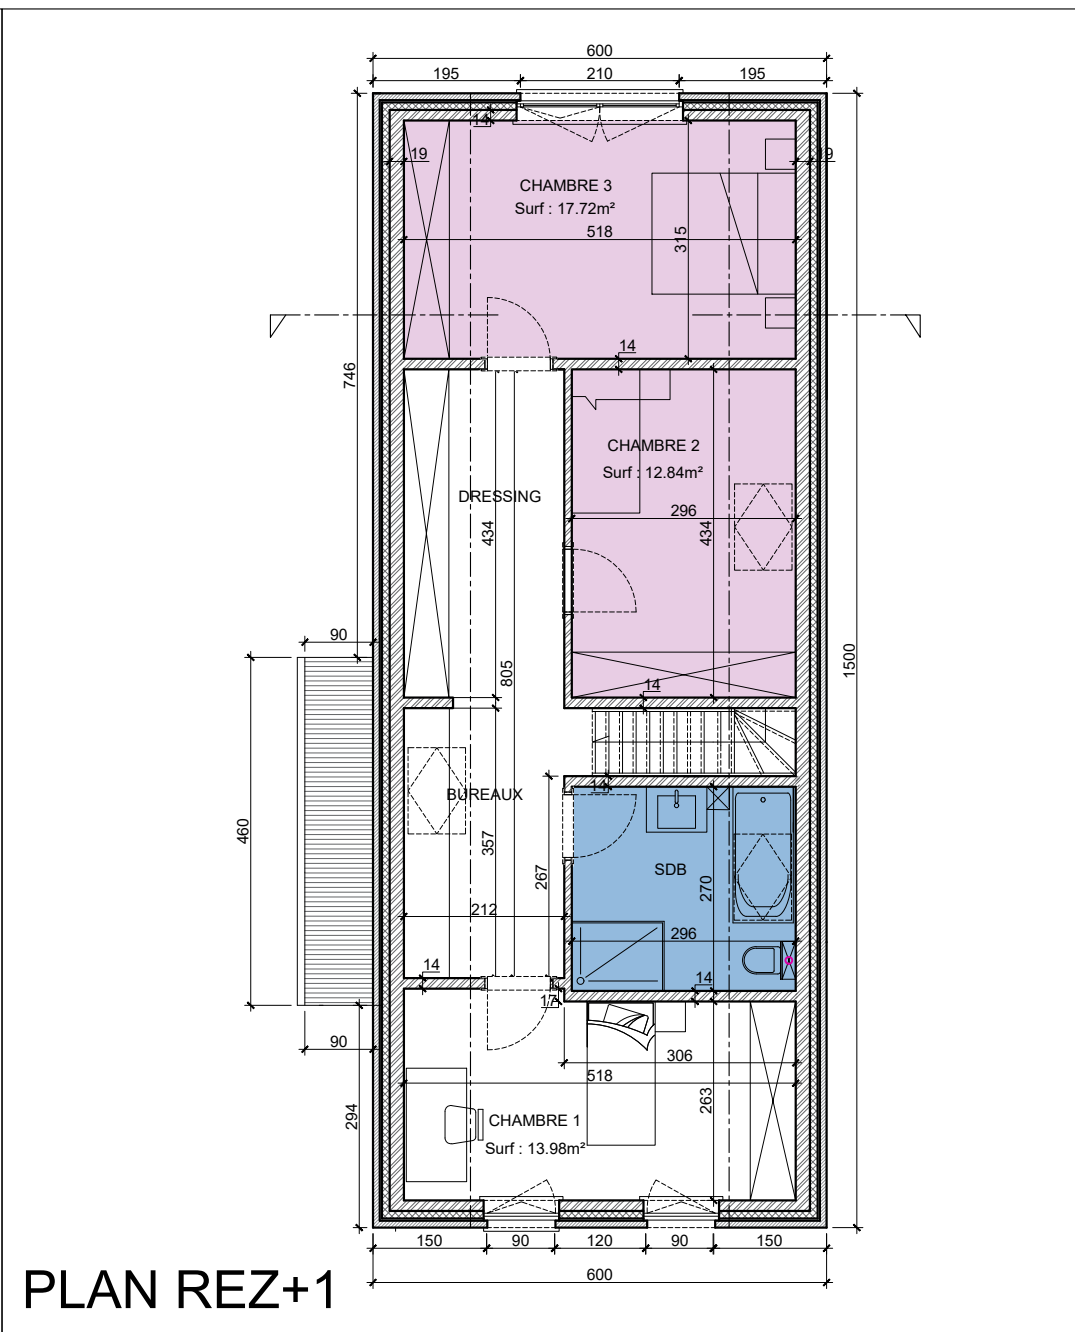

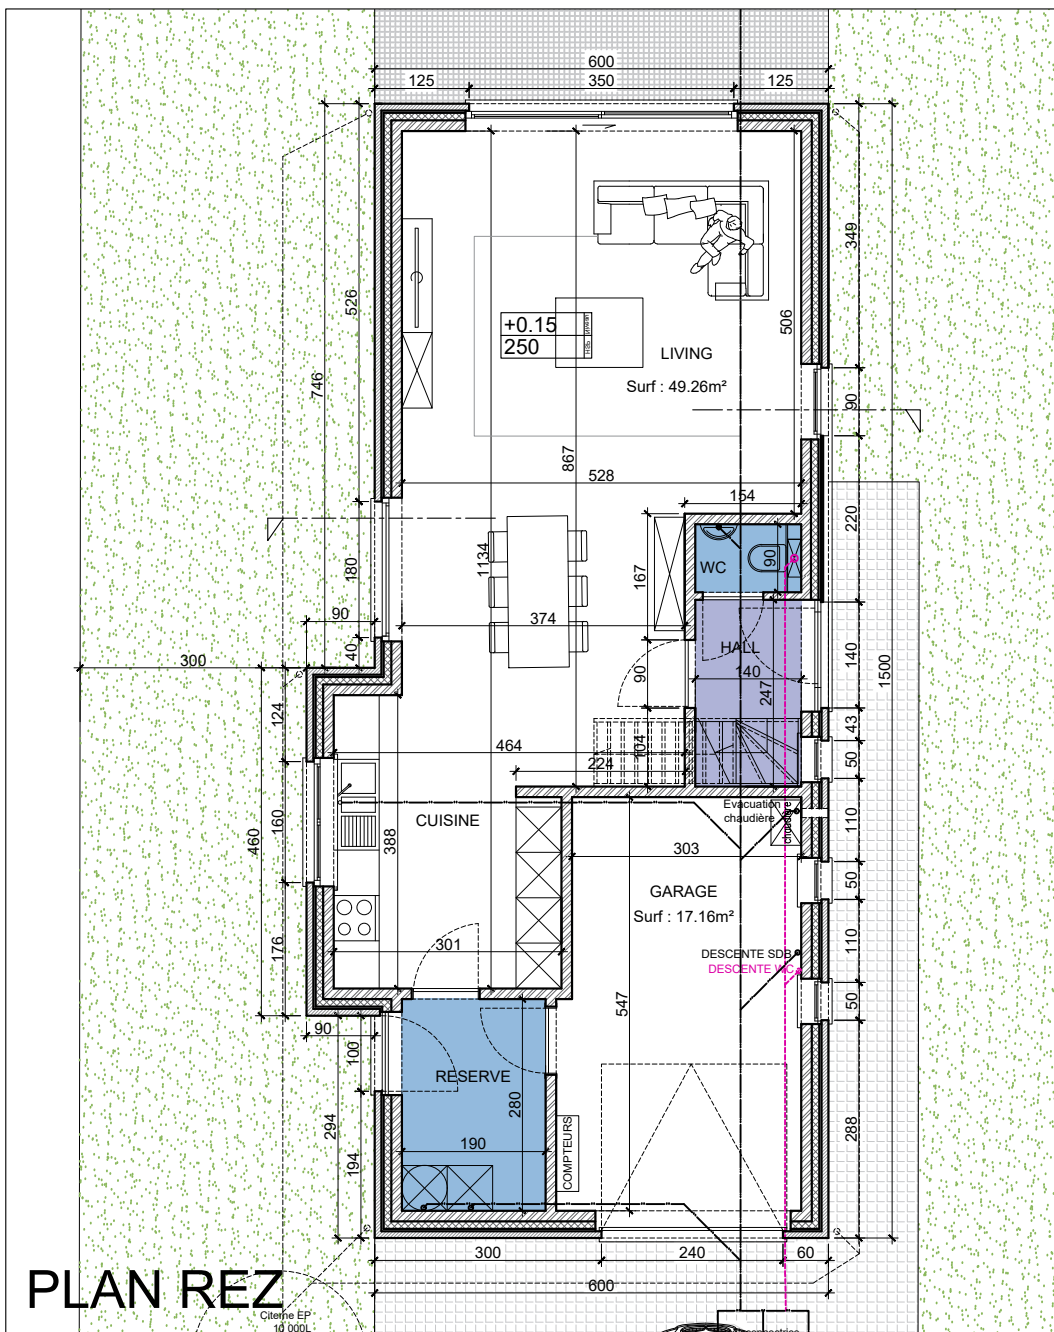

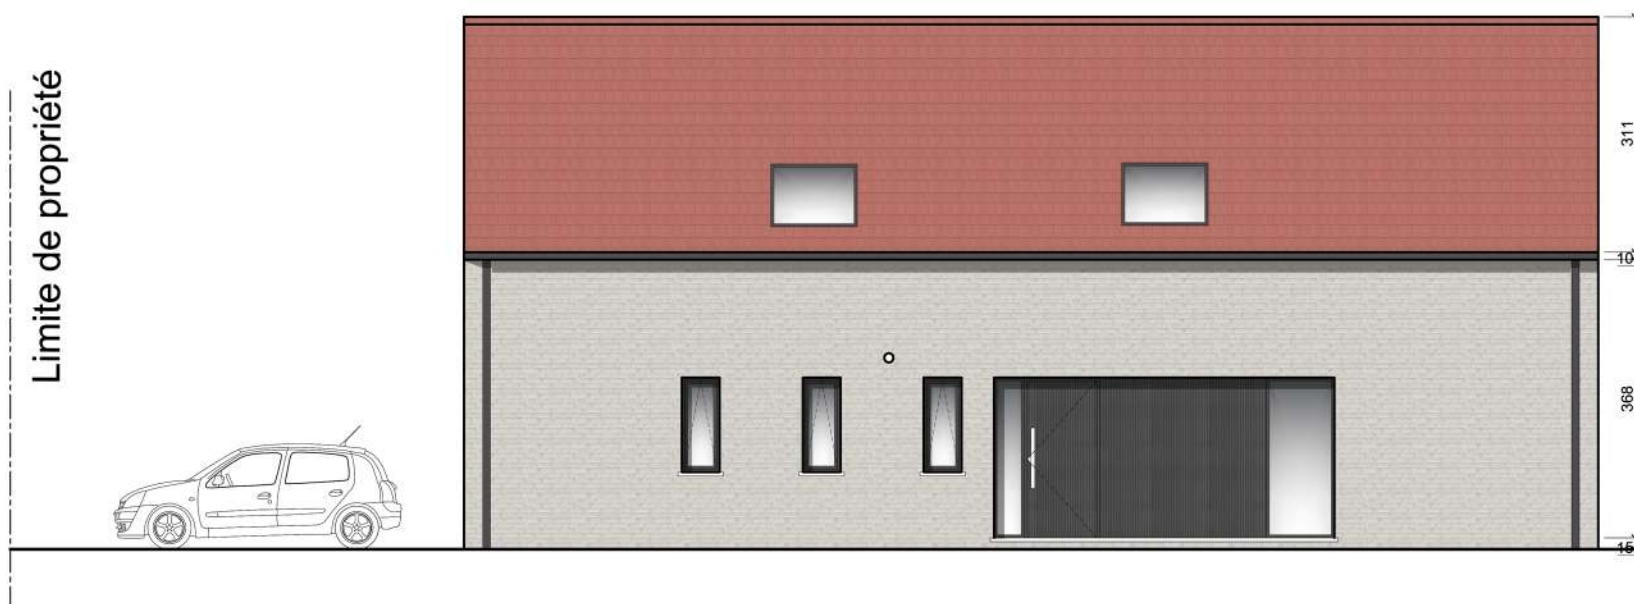

FACADE LATÉRALE

Deback
créateurs d'espace de vie

LUC MOULIN
ARCHITECTE

FACADES

Chasse à Prévost à 7500 Tournai

S. brute RDC 94.14m² ET.: S. 90.00m²

S. brute totale: 184.14 m²

1/100

MAISON 3



FACADE LATÉRALE

Deback
créateurs d'espace de vie

LUC MOULIN
ARCHITECTE


FACADES
Chasse à Prévost à 7500 Tournai

S. brute RDC 94.14m² ET.: S. 90.00m²

S. brute totale: 184.14 m²

1/100

MAISON 3

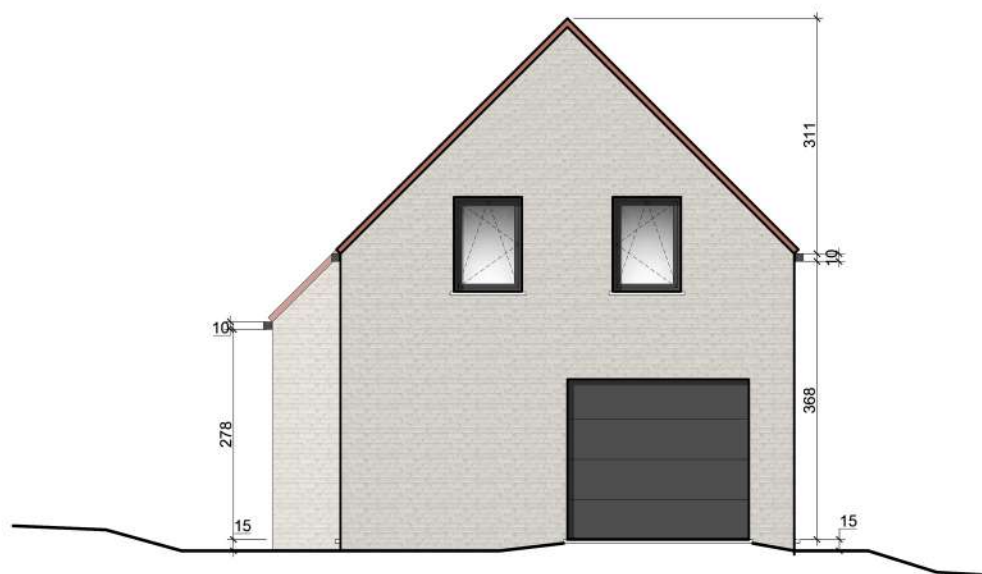

FACADE AVANT



FACADE ARRIERE