


scheidingsmuur te bekleden met
isolatie + leien - cfr EPB
ifv eventuele latere
gekoppelde bebouwing

SNEDE 1

SNEDE 1

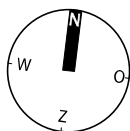


GELIJKVLOERS - WONING M


nieuwe toestand - schaal 1/50

SCHAALVERDELING

Voor specificaties i.v.m. toegankelijkheid, brandveiligheid, EPB (isolatie, technieken en ventilatie), rookmelders, aansluiting en keuring riolering en nutsmaatschappijen, en akoestische oplossingen - zie nota's in kader
Bij raamroosters enkel akoestische roosters aanvaardbaar

ventilatie-unit systeem C+ en smartzone
vraaggestuurde mechanische afvoer in
vochtige ruimtes en slaapkamers
natuurlijke toevoer in droge ruimtes
debieten volgens opgave split-verlagger

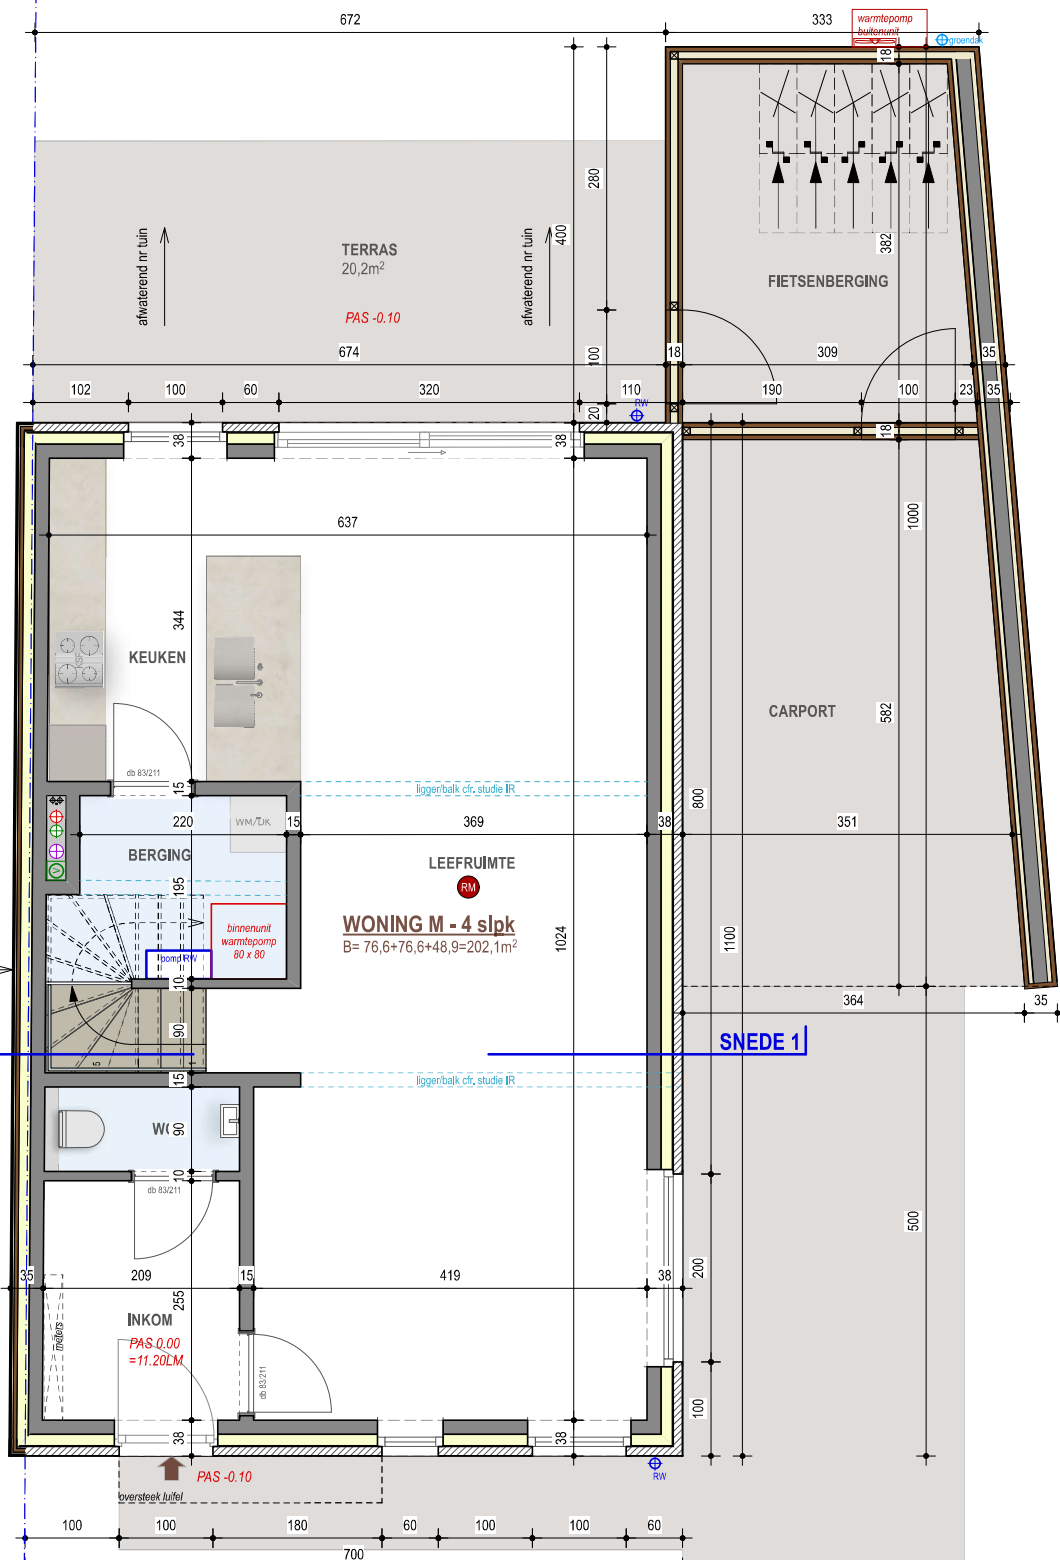


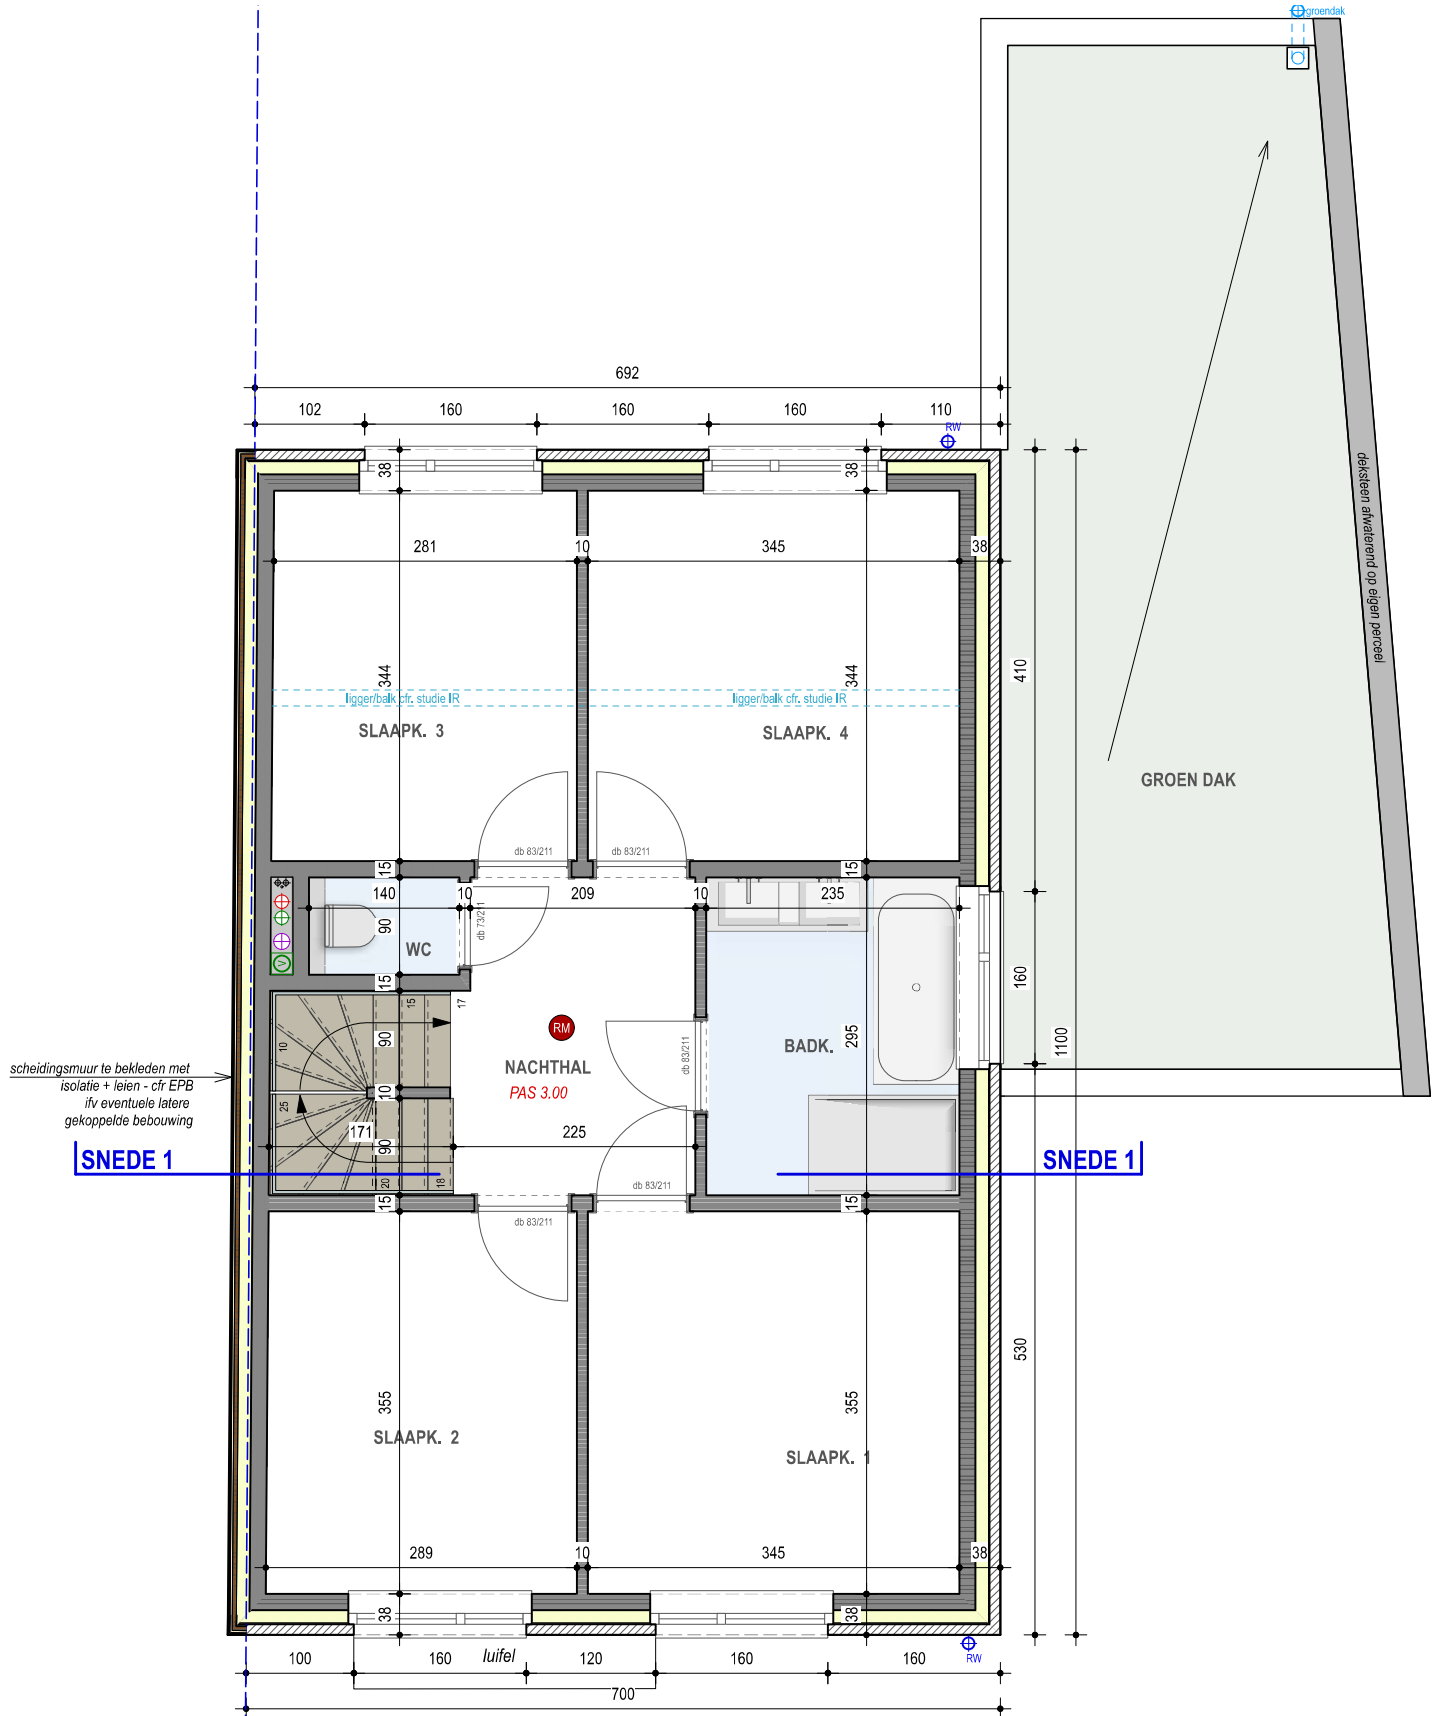

scheidingsmuur te bekleden met
isolatie + leien - cfr EPB
ifv eventuele latere
gekoppelde bebouwing

SNEDE 1

SNEDE 1

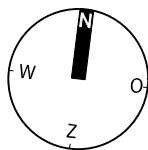

1STE VERDIEPING - WONING M

nieuwe toestand - schaal 1/50



0 1 2m
SCHAALVERDELING

Voor specificaties ivm toegankelijkheid, brandveiligheid,
EPB (isolatie, technieken en ventilatie), rookmelders,
aansluiting en keuring riolering en nutsmaatschappijen,
en akoestische oplossingen : zie nota's in kader
Bij raamroosters enkel akoestische roosters aanvaardbaar

ventilatie-unit systeem C+ en smartzone
vraaggestuurde mechanische afvoer in
vochtige ruimtes en slaapkamers
natuurlijke toevoer in droge ruimtes
debieten volgens opgave epb-verslaggever

SNEDE 1

SNEDE 1

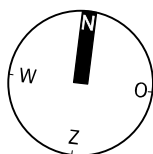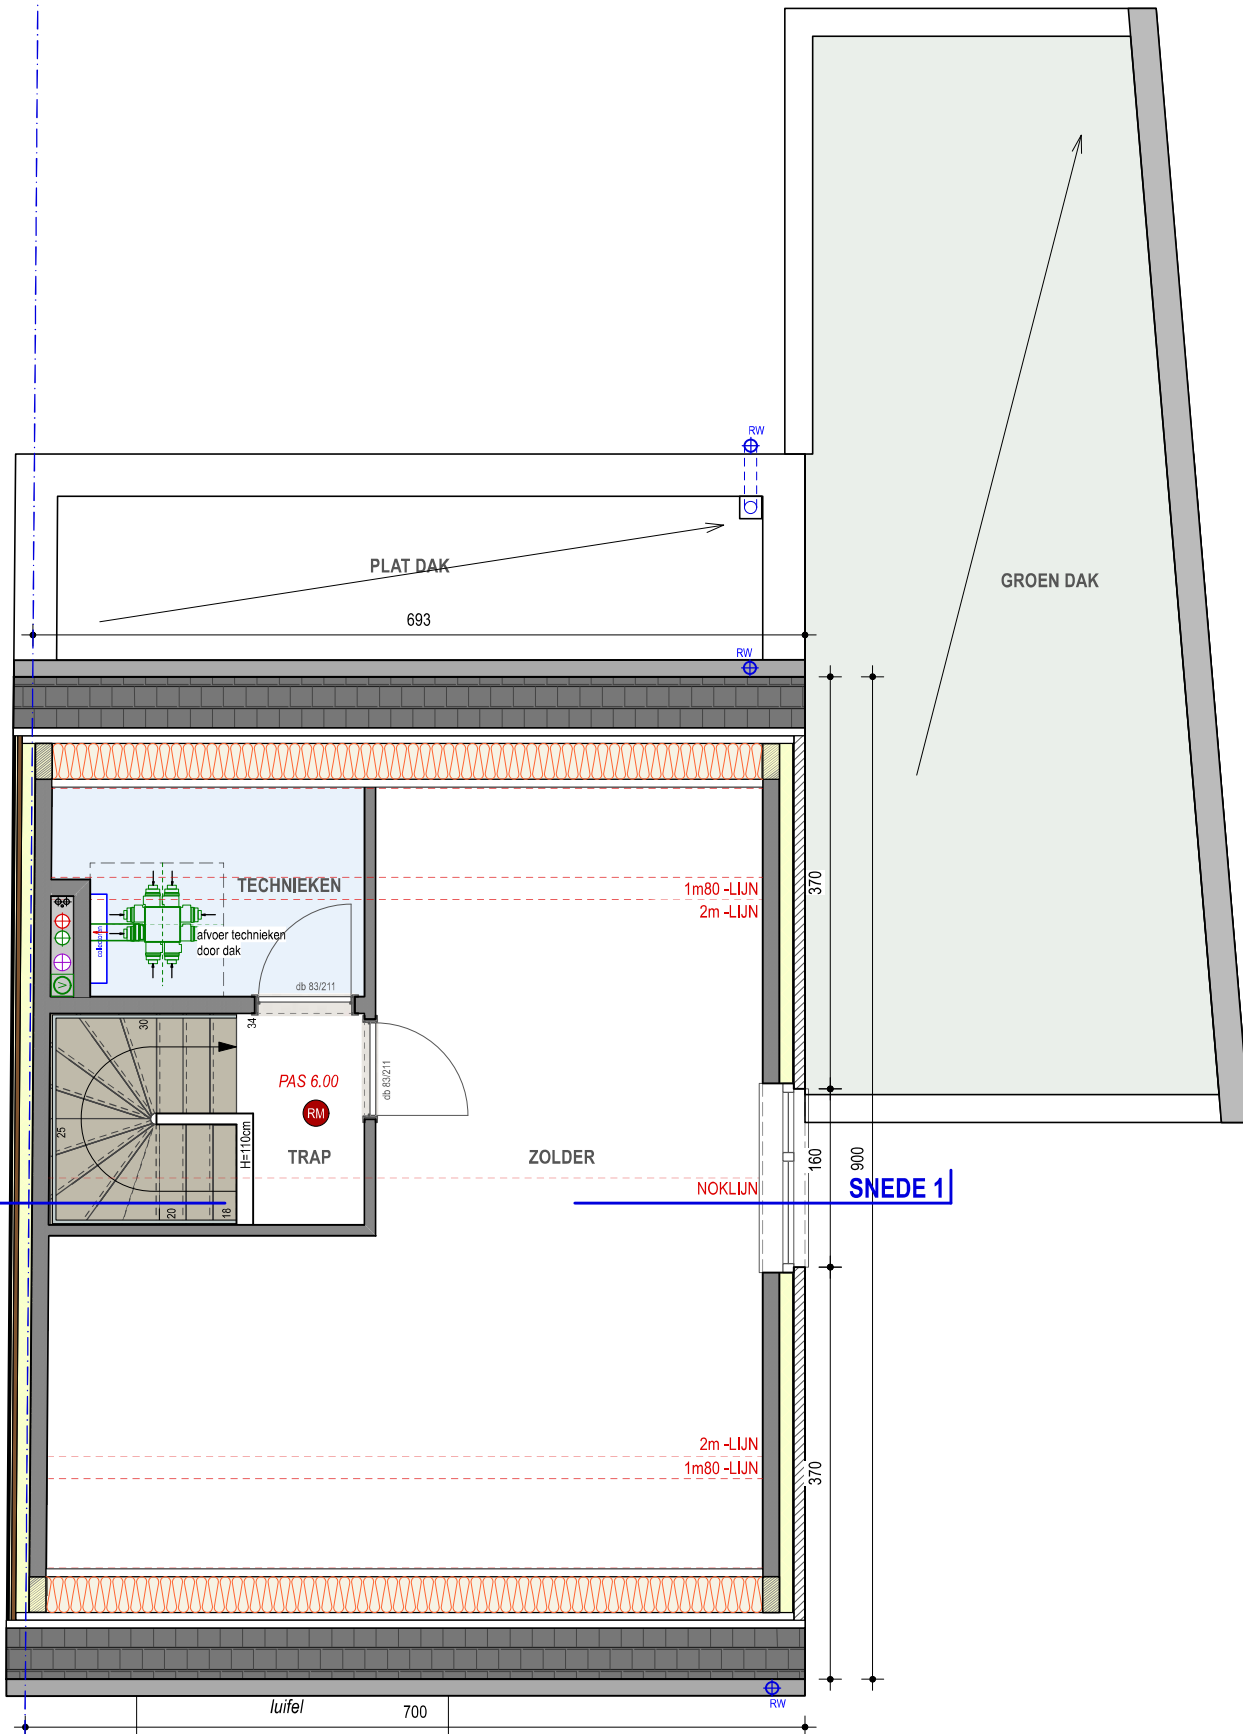

ZOLDER - WONING M

nieuwe toestand - schaal 1/50

SCHAALVERDELING

Voor specificaties ivm toegankelijkheid, brandveiligheid, EPB (isolatie, technieken en ventilatie), rookmelders, aansluiting en keuring riolering en nutsmaatschappijen, en akoestische oplossingen : zie nota's in kader
Bij raamroosters enkel akoestische roosters aanvaardbaar

ventilatie-unit systeem C+ en smartzone
vraaggestuurde mechanische afvoer in
vochtige ruimtes en slaapkamers
natuurlijke toevoer in droge ruimtes
debieten volgens opgave epb-verslaggever