


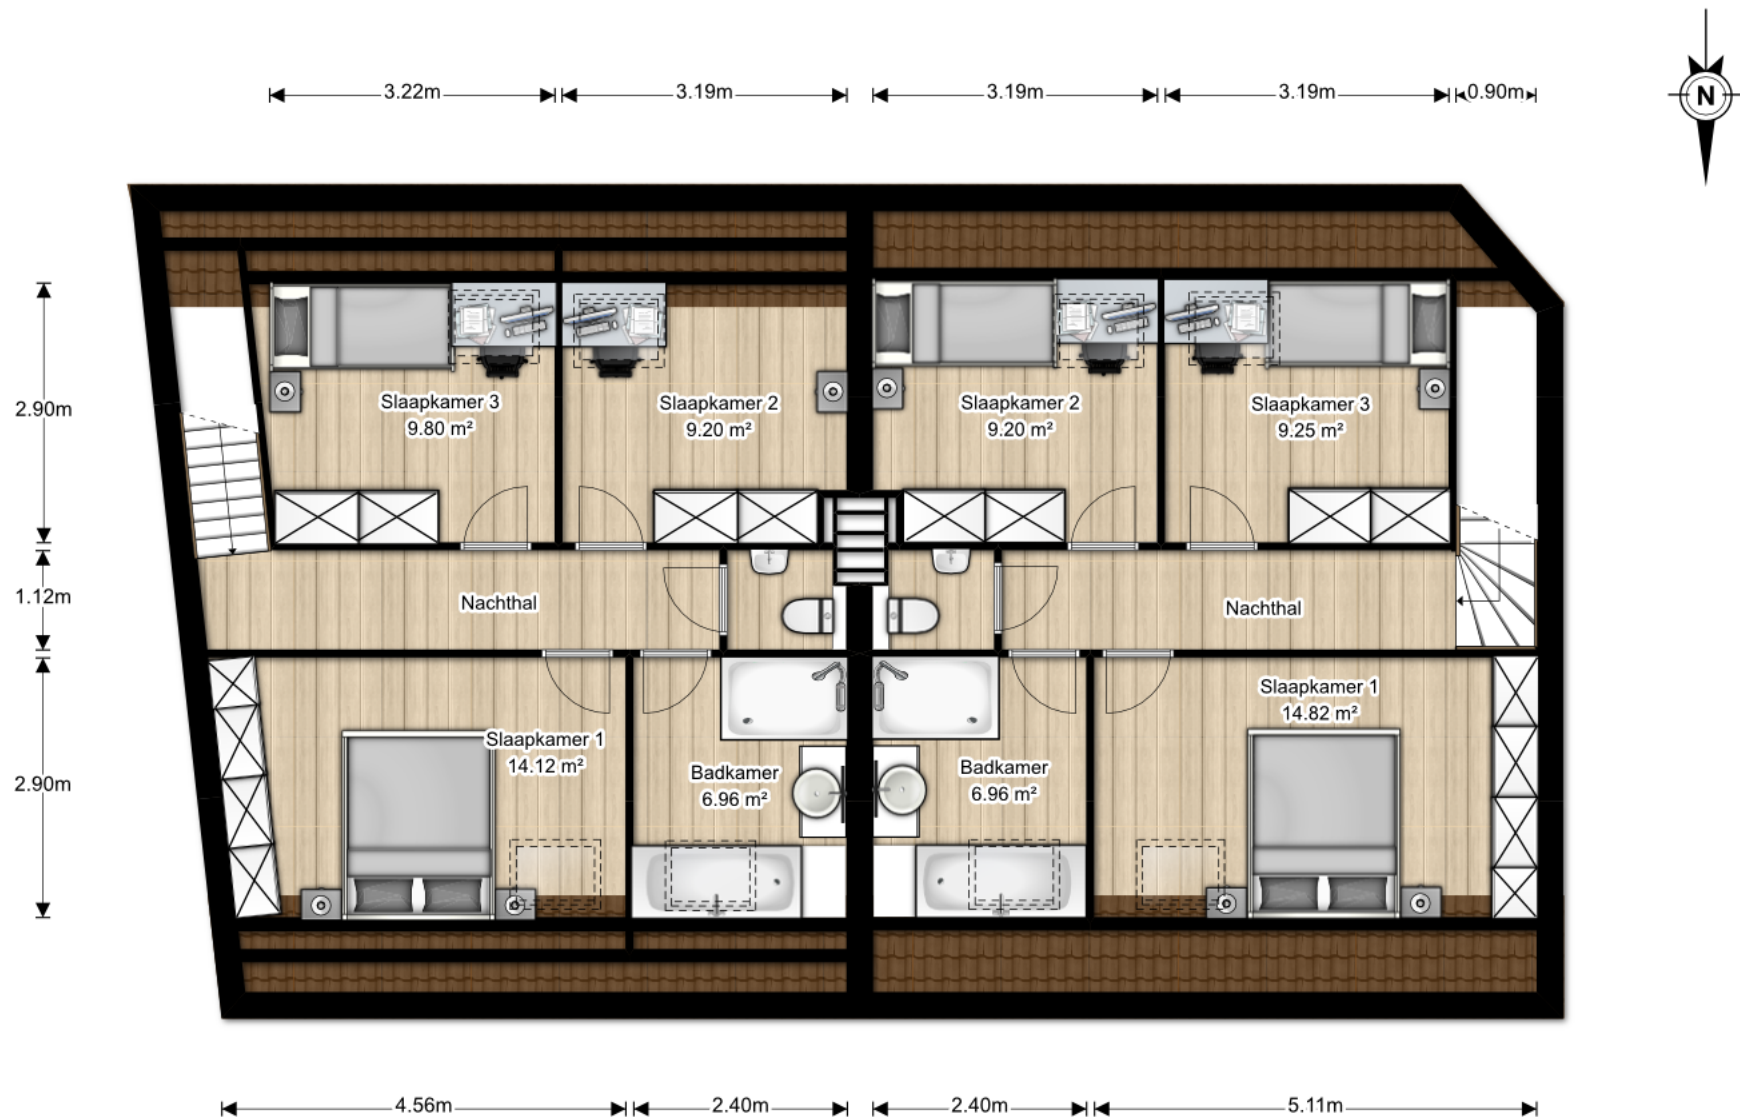


ATTENTION: Document non contractuel.

Les matériaux, le mobilier et les aménagements des salles de bain ainsi que des cuisines sont présentés à titre indicatif.

Les cotations sont à titre indicatif et indiquent les distances entre murs avant plafonnage.

Les surfaces nettes indicatives correspondent à la surface "à balayer" hors entre-portes.



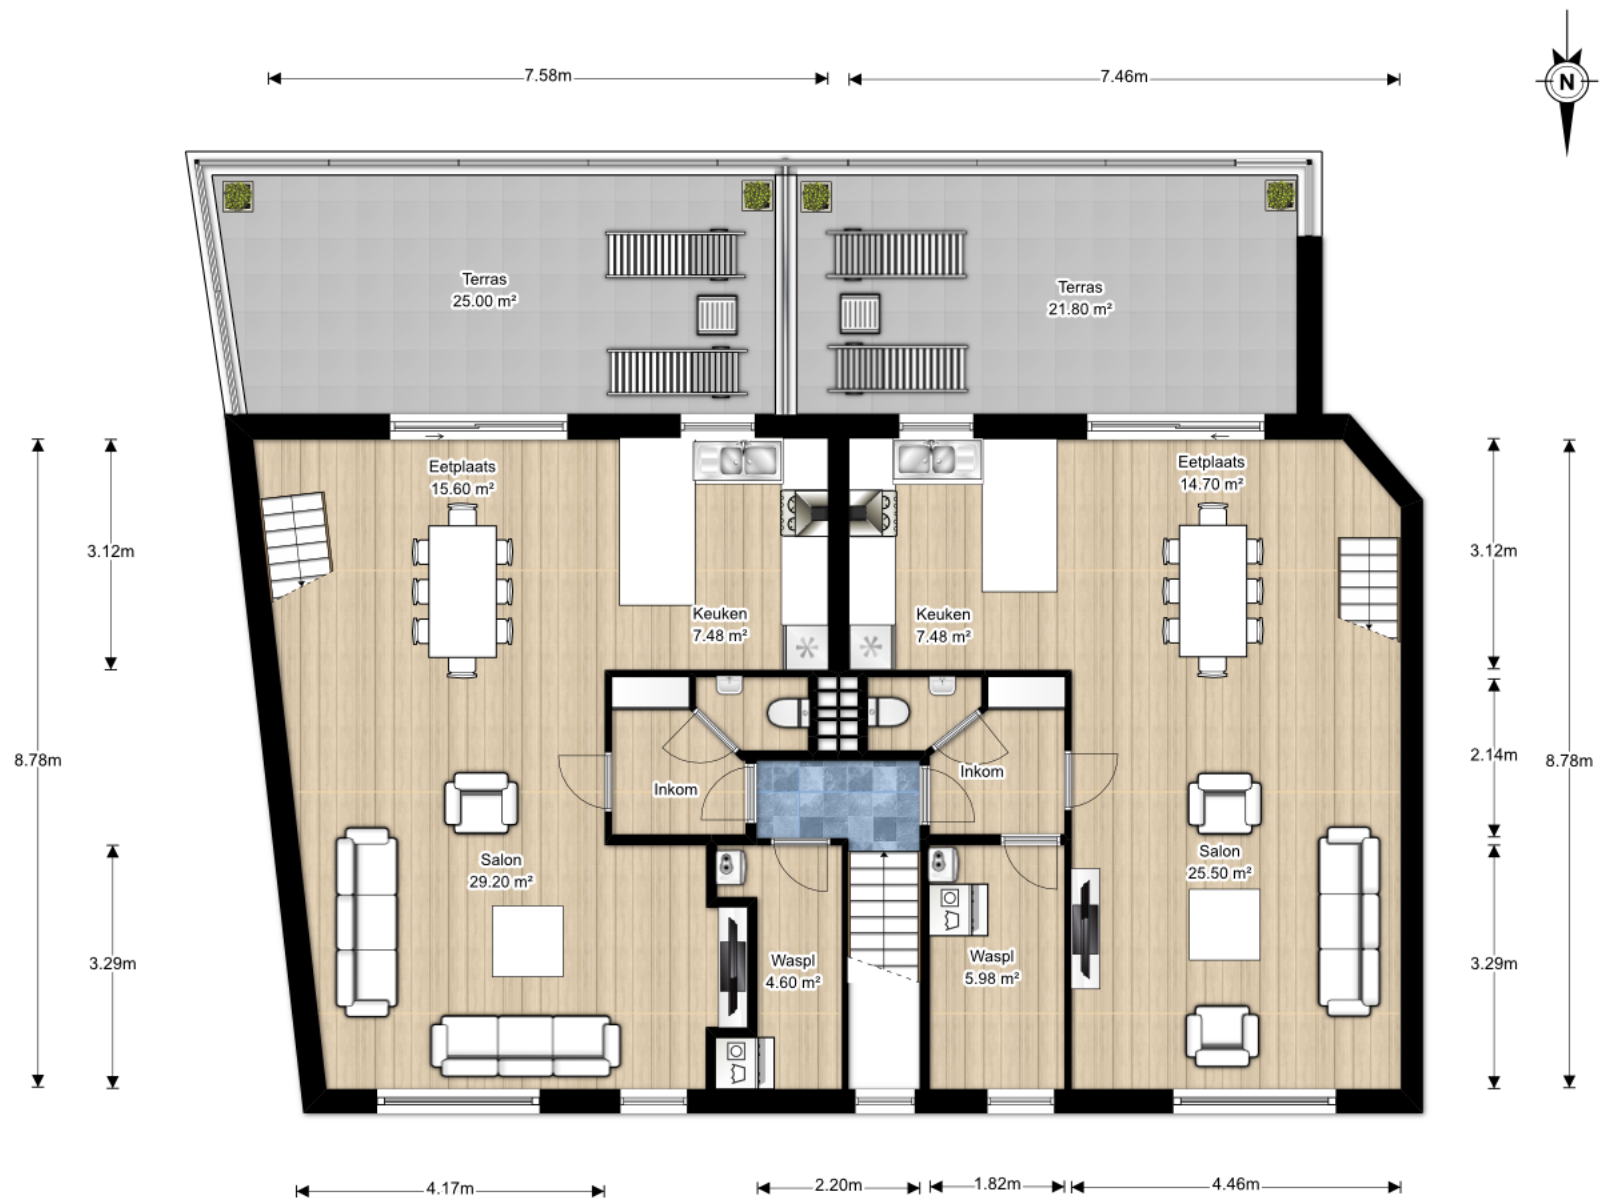

ATTENTION: Document non contractuel.

Les matériaux, le mobilier et les aménagements des salles de bain ainsi que des cuisines sont présentés à titre indicatif.

Les cotations sont à titre indicatif et indiquent les distances entre murs avant plafonnage.

Les surfaces nettes indicatives correspondent à la surface "à balayer" hors entre-portes.

0m 2m 4m 6m