



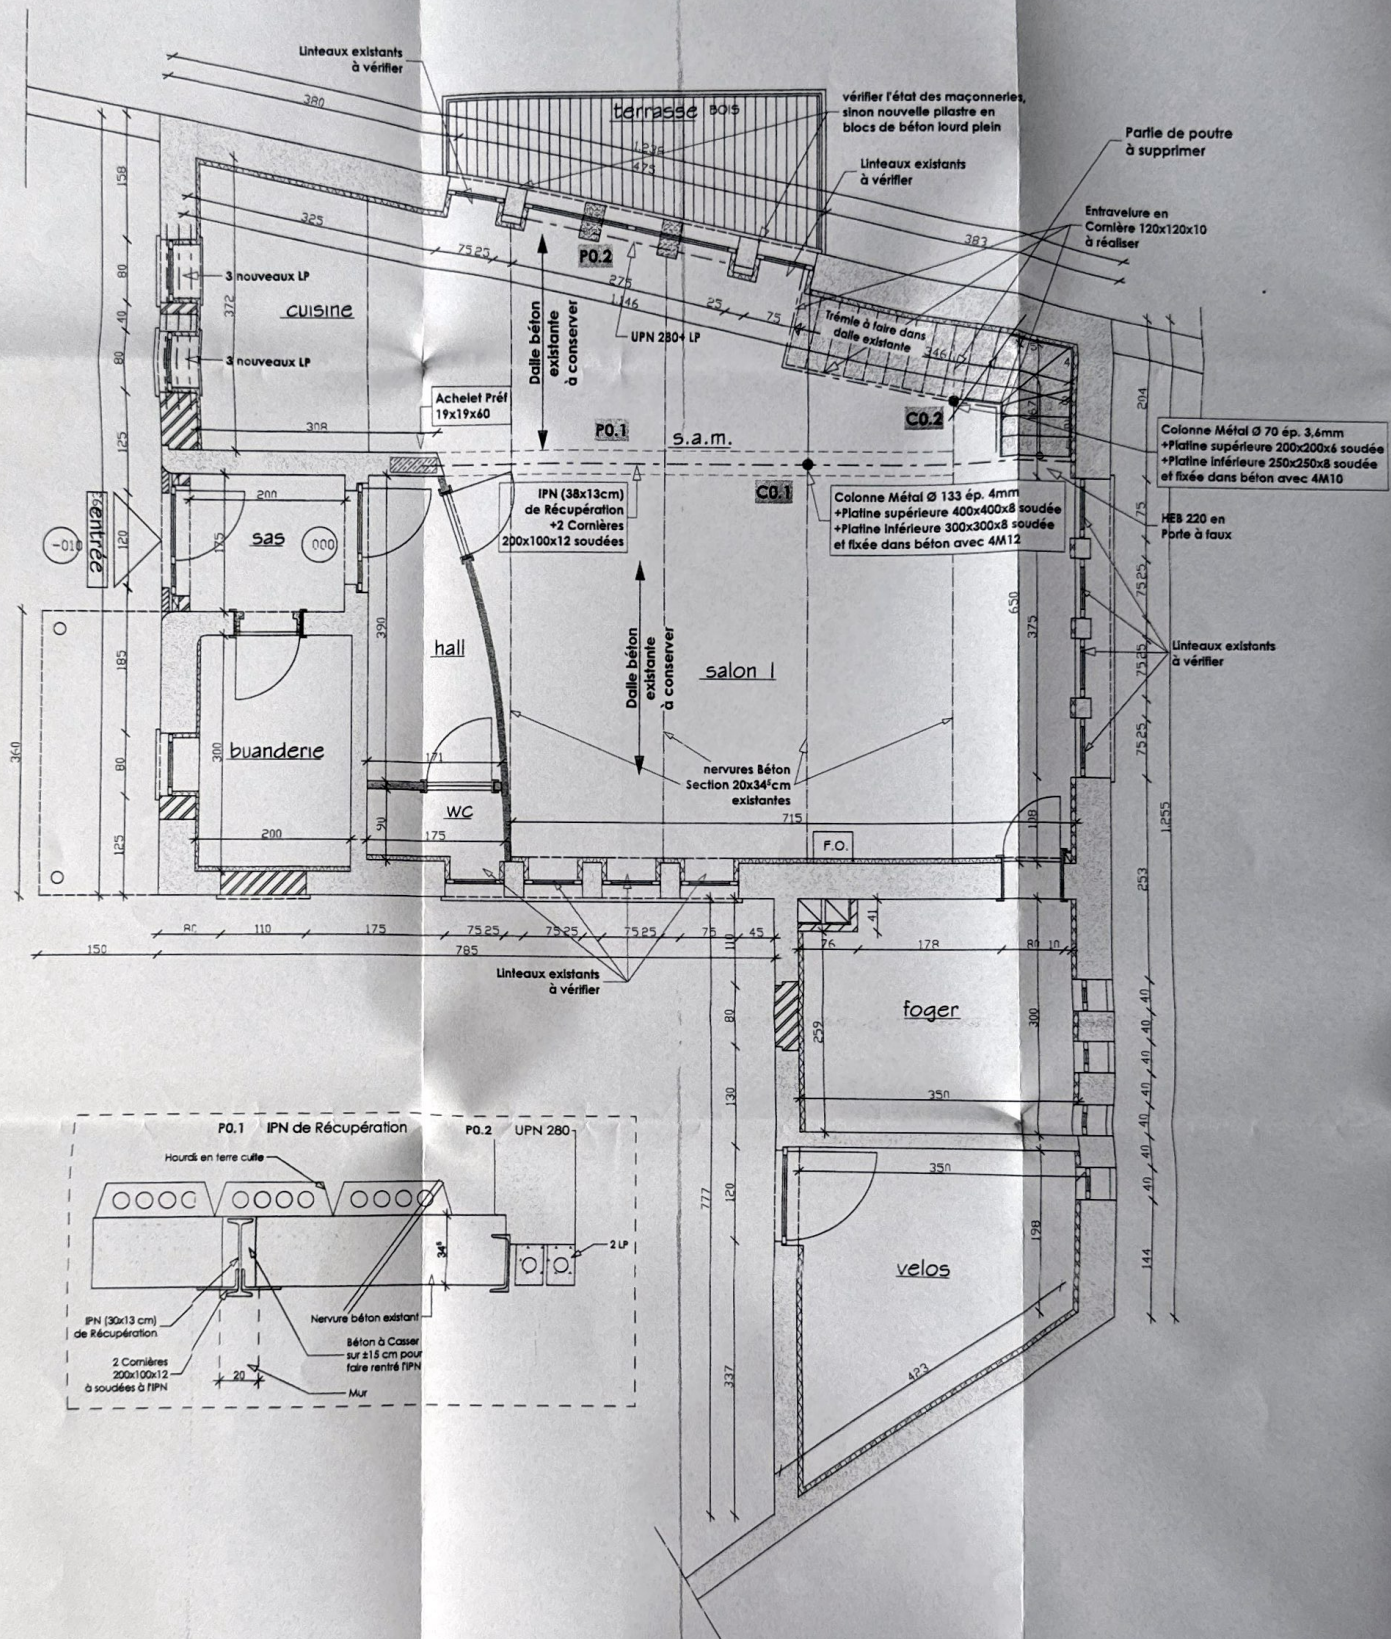

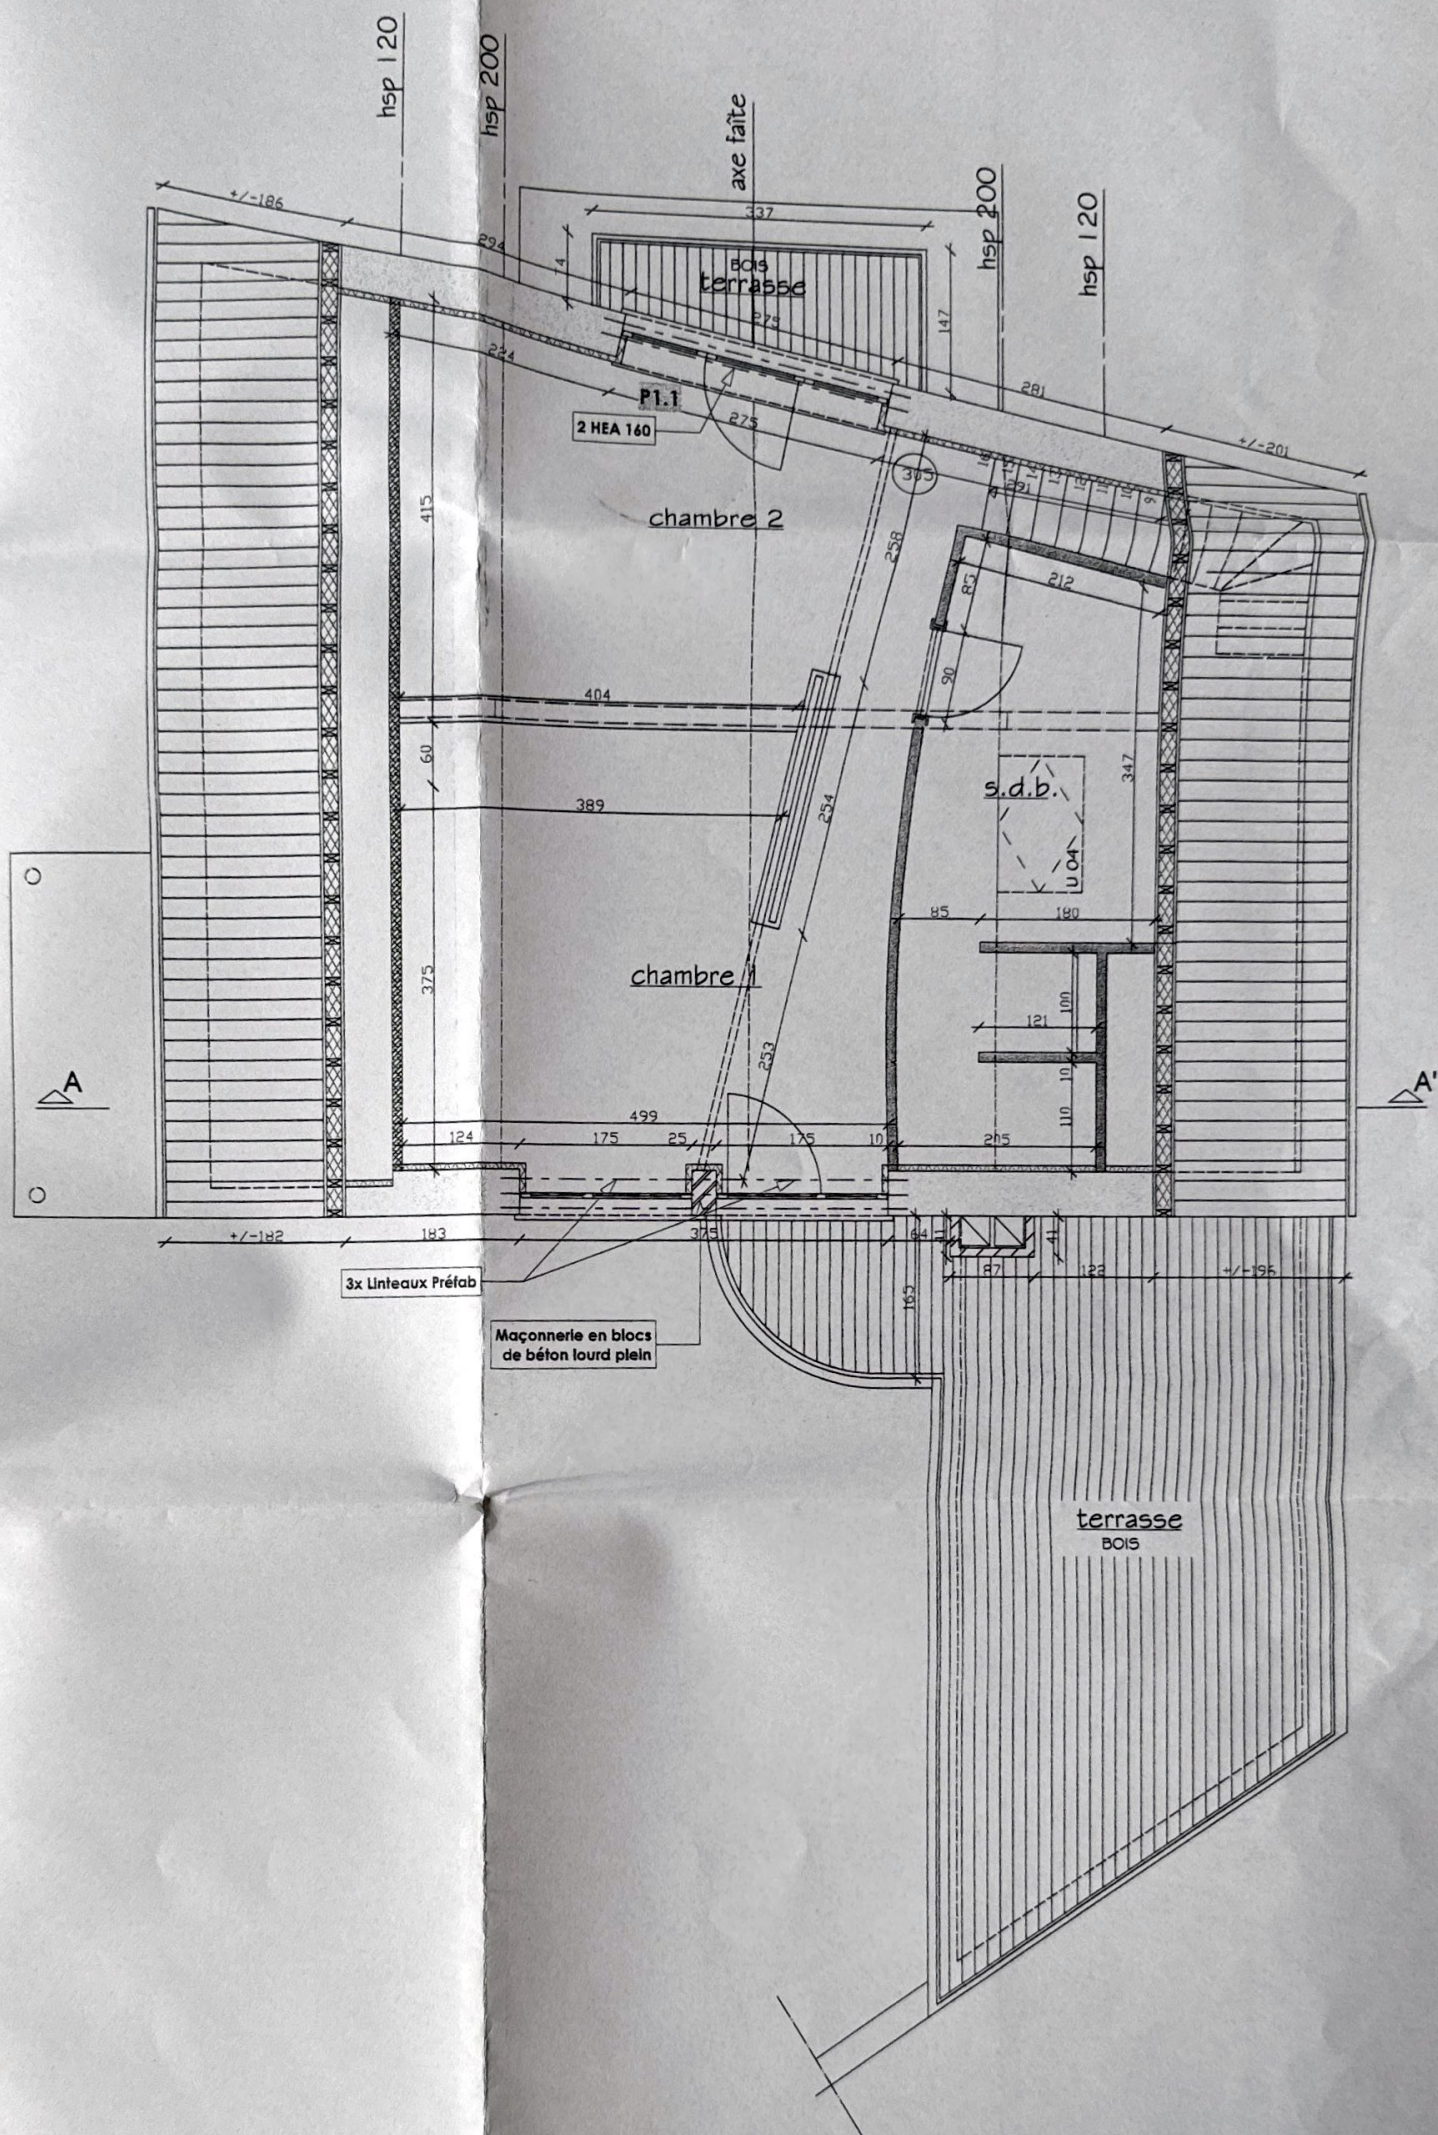


1:50 Haut du 1° Etage

Global Poutres et Colonnes

P0.1	IPN (38x13 cm) de Récupération avec 2 Cornières 200x100x12 soudée à l'IPN
P0.2	UPN 280
C0.1	Colonne Métallique Ø 133 ép. 4mm +platine supérieure 400x400x8 soudée +platine inférieure 300x300x8 soudée et fixée dans béton par 4 M12
C0.2	Colonne Métallique Ø 70 ép. 3,6mm +platine supérieure 200x200x6 soudée +platine inférieure 250x250x8 soudée et fixée dans béton par 4 M10
Trémie P1.1	entravelure en Cornière 120x120x10 2 x HEA 160

Ech 1/50

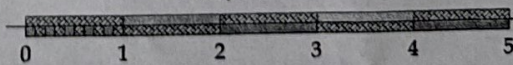

COTES ET DIMENSIONS

Toutes les cotes et dimensions seront vérifiées sur place par l'entrepreneur avant commande et exécution.
les cotes avec * sont indicatives.
Toutes les fondations seront descendues sur bon sol et à une profondeur suffisante, hors pied de gel, avec un Minimum de 80 cm par rapport au niveau des terrains contigus envisagés.

LEGENDE MACONNERIE - BETON

	MACONNERIE EXISTANTE		BETON EXISTANT
	NOUVELLE MACONNERIE		BETON A CREER