


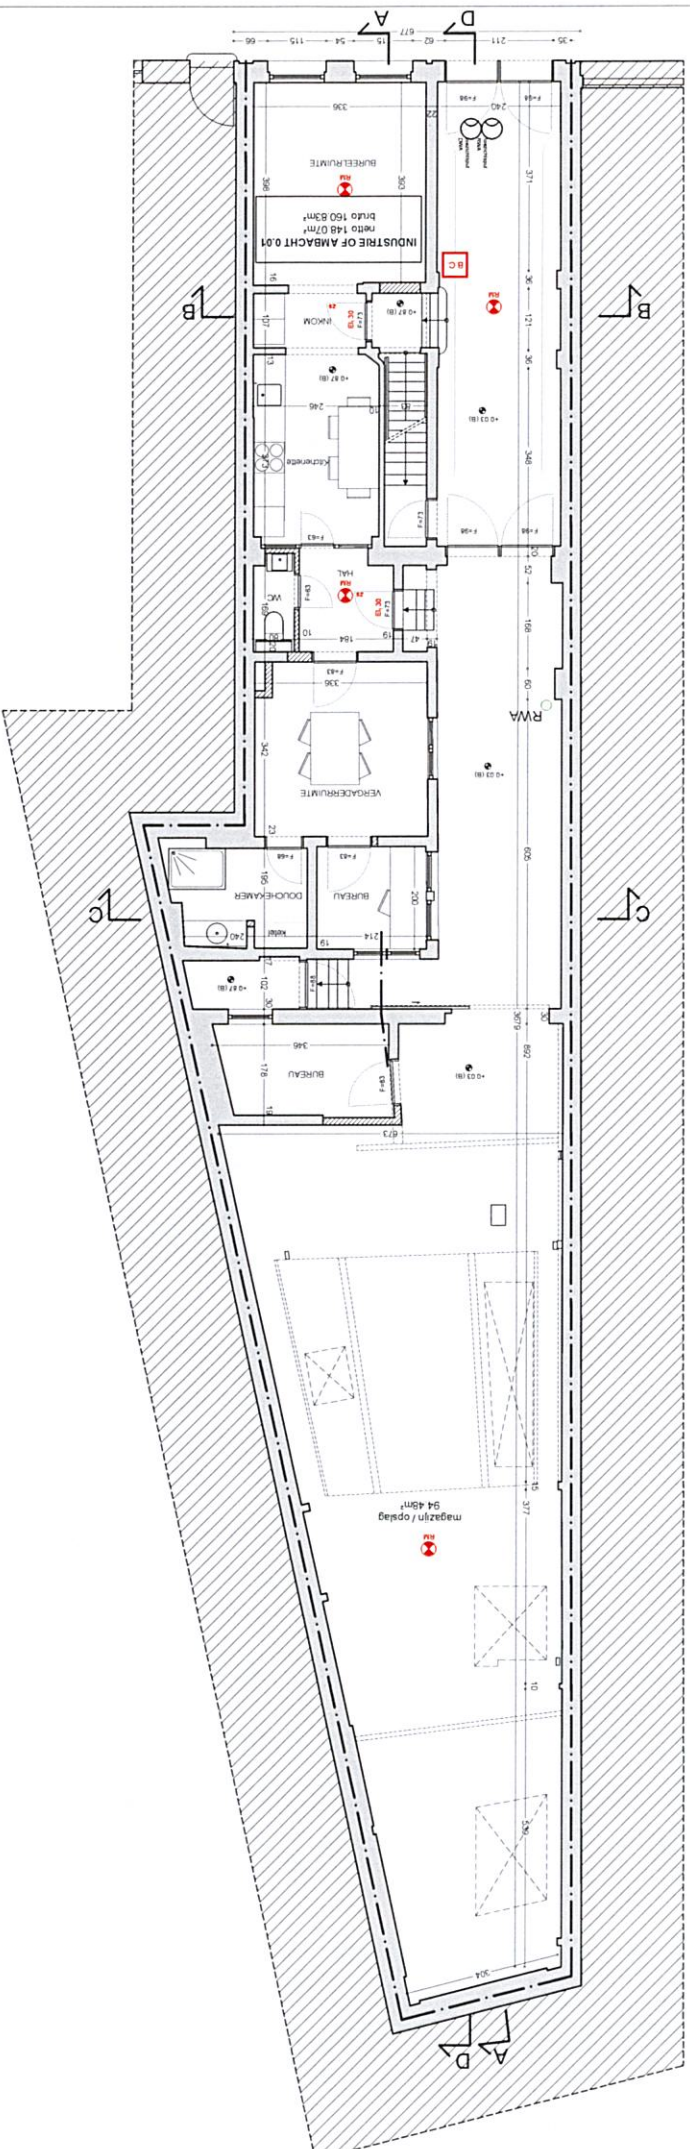

ARCHITECT ARCHITECTURE BVBA Oudestraat 24 B-2018 Antwerpen info@architecture.be	BOUTHERO PROJECTS bv Koorlaan 15 B-2070 Schilde antony@boureprojects.be	ONDERWERP NIEUWE TOESTAND GELUKVLOERS	PROJECT BOUWANVRAAG VOOR VERBOUWEN VAN EEN APPARTEMENTSGEBOUW MET MAGAZIJN Schoolstraat 53 2000 Antwerpen	DOSSIER 2037	DATUM 13/06/2023	SCHAAL 1/100 - A3	NOORD FASE BA
---	---	--	---	------------------------	----------------------------	-----------------------------	----------------------------