




Echelle : 1/50  
SITUATION CONSTATÉE  
PLAN MEZZANINE

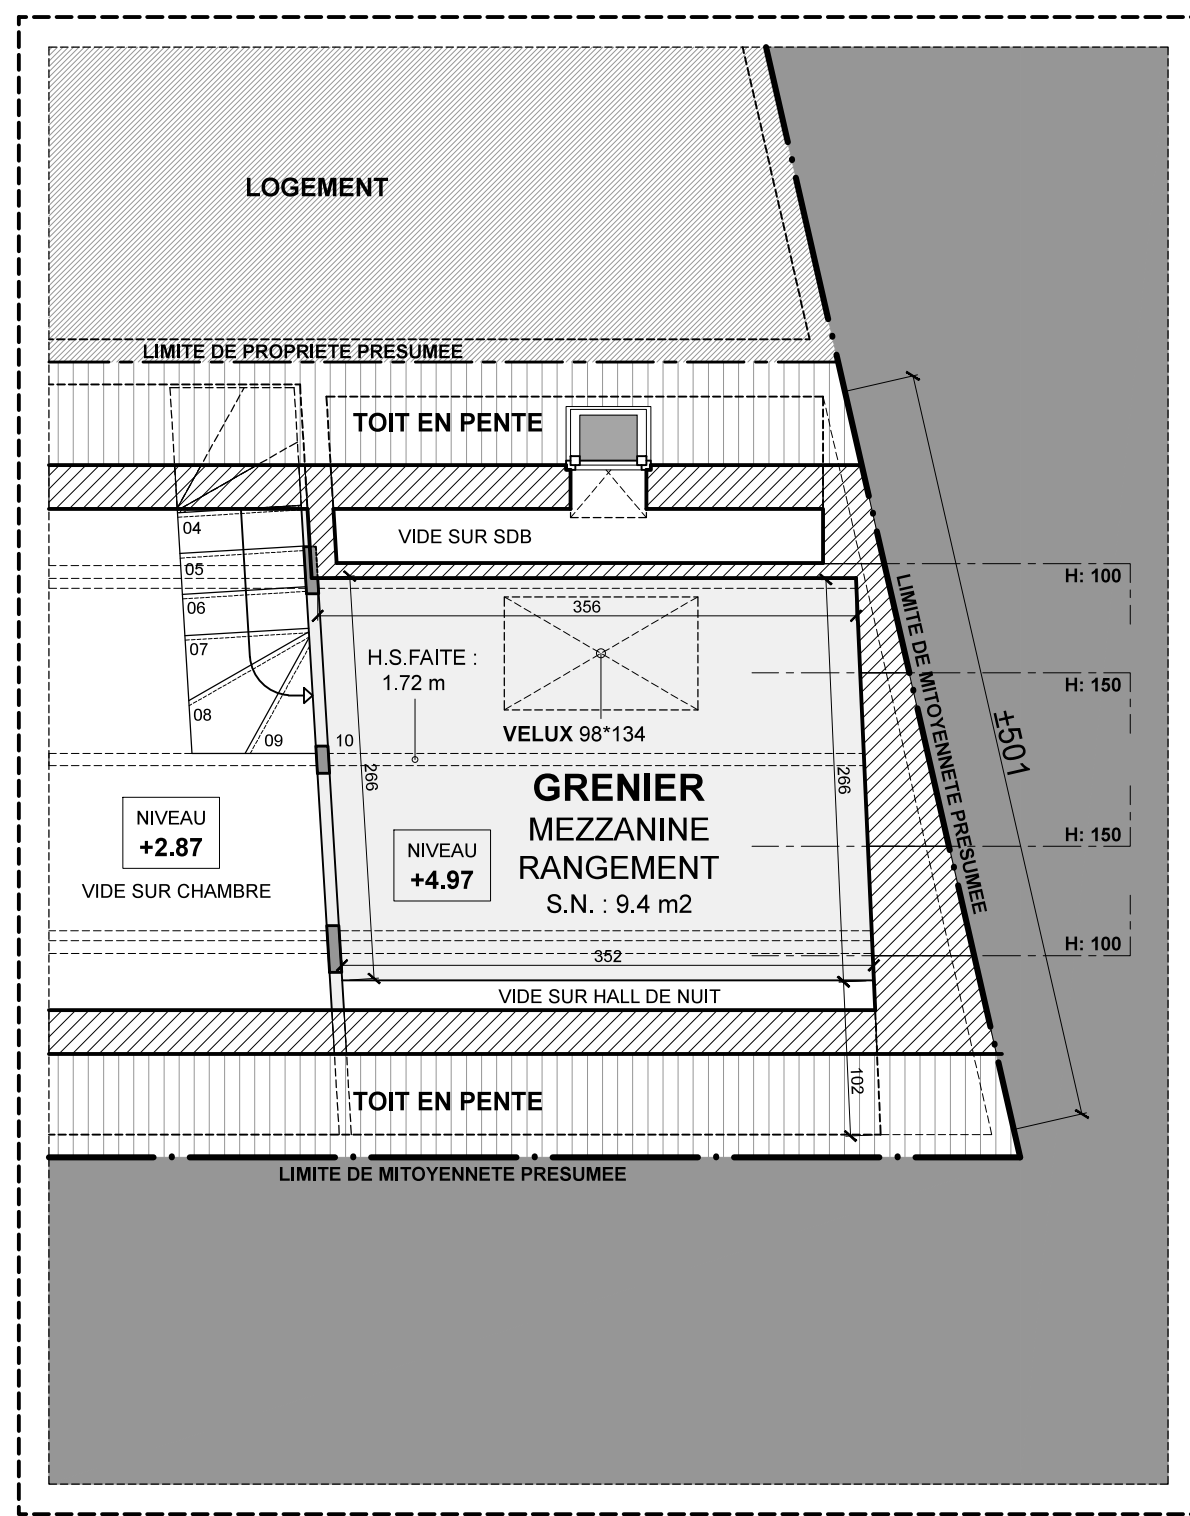



Echelle : 1/50  
SITUATION CONSTATÉE  
COUPE AA

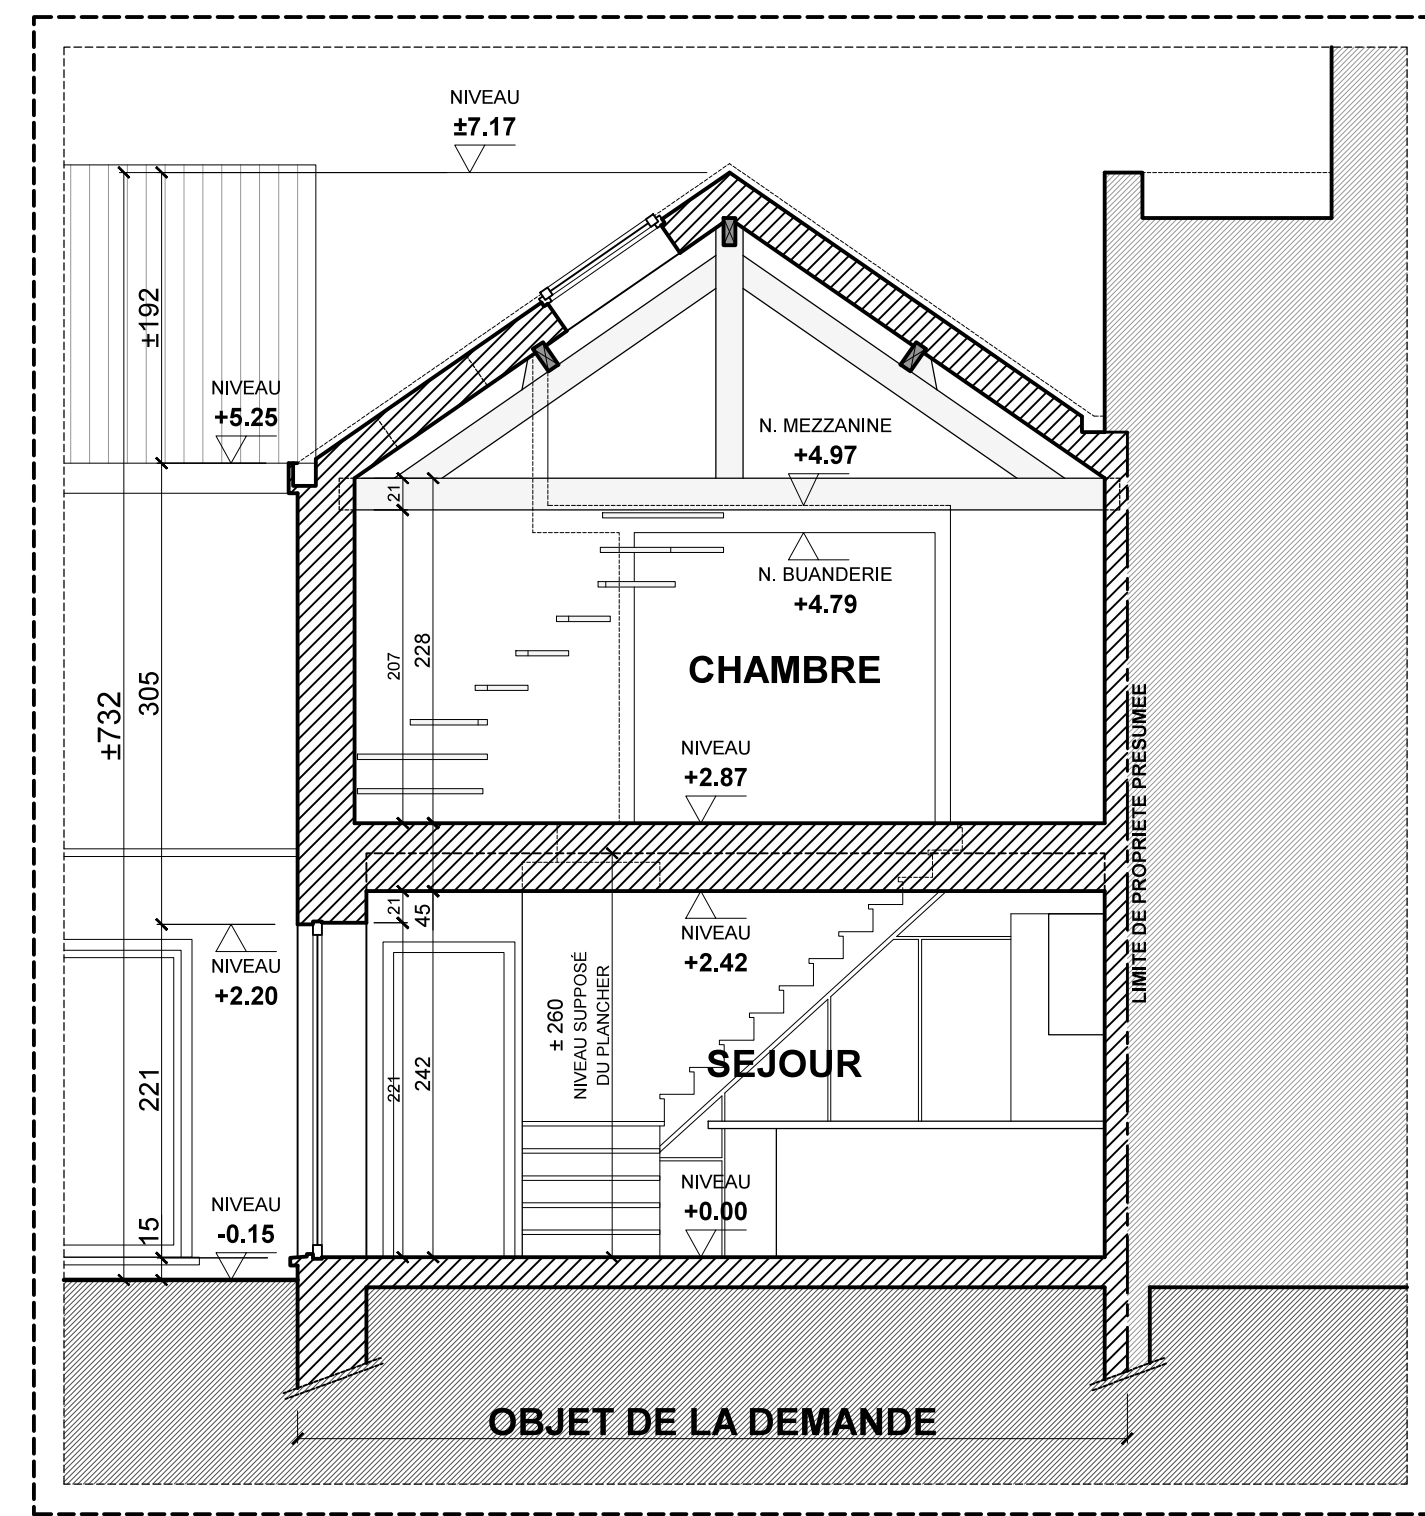

Echelle : 1/50  
SITUATION CONSTATÉE  
FACADE NORD (DROITE)

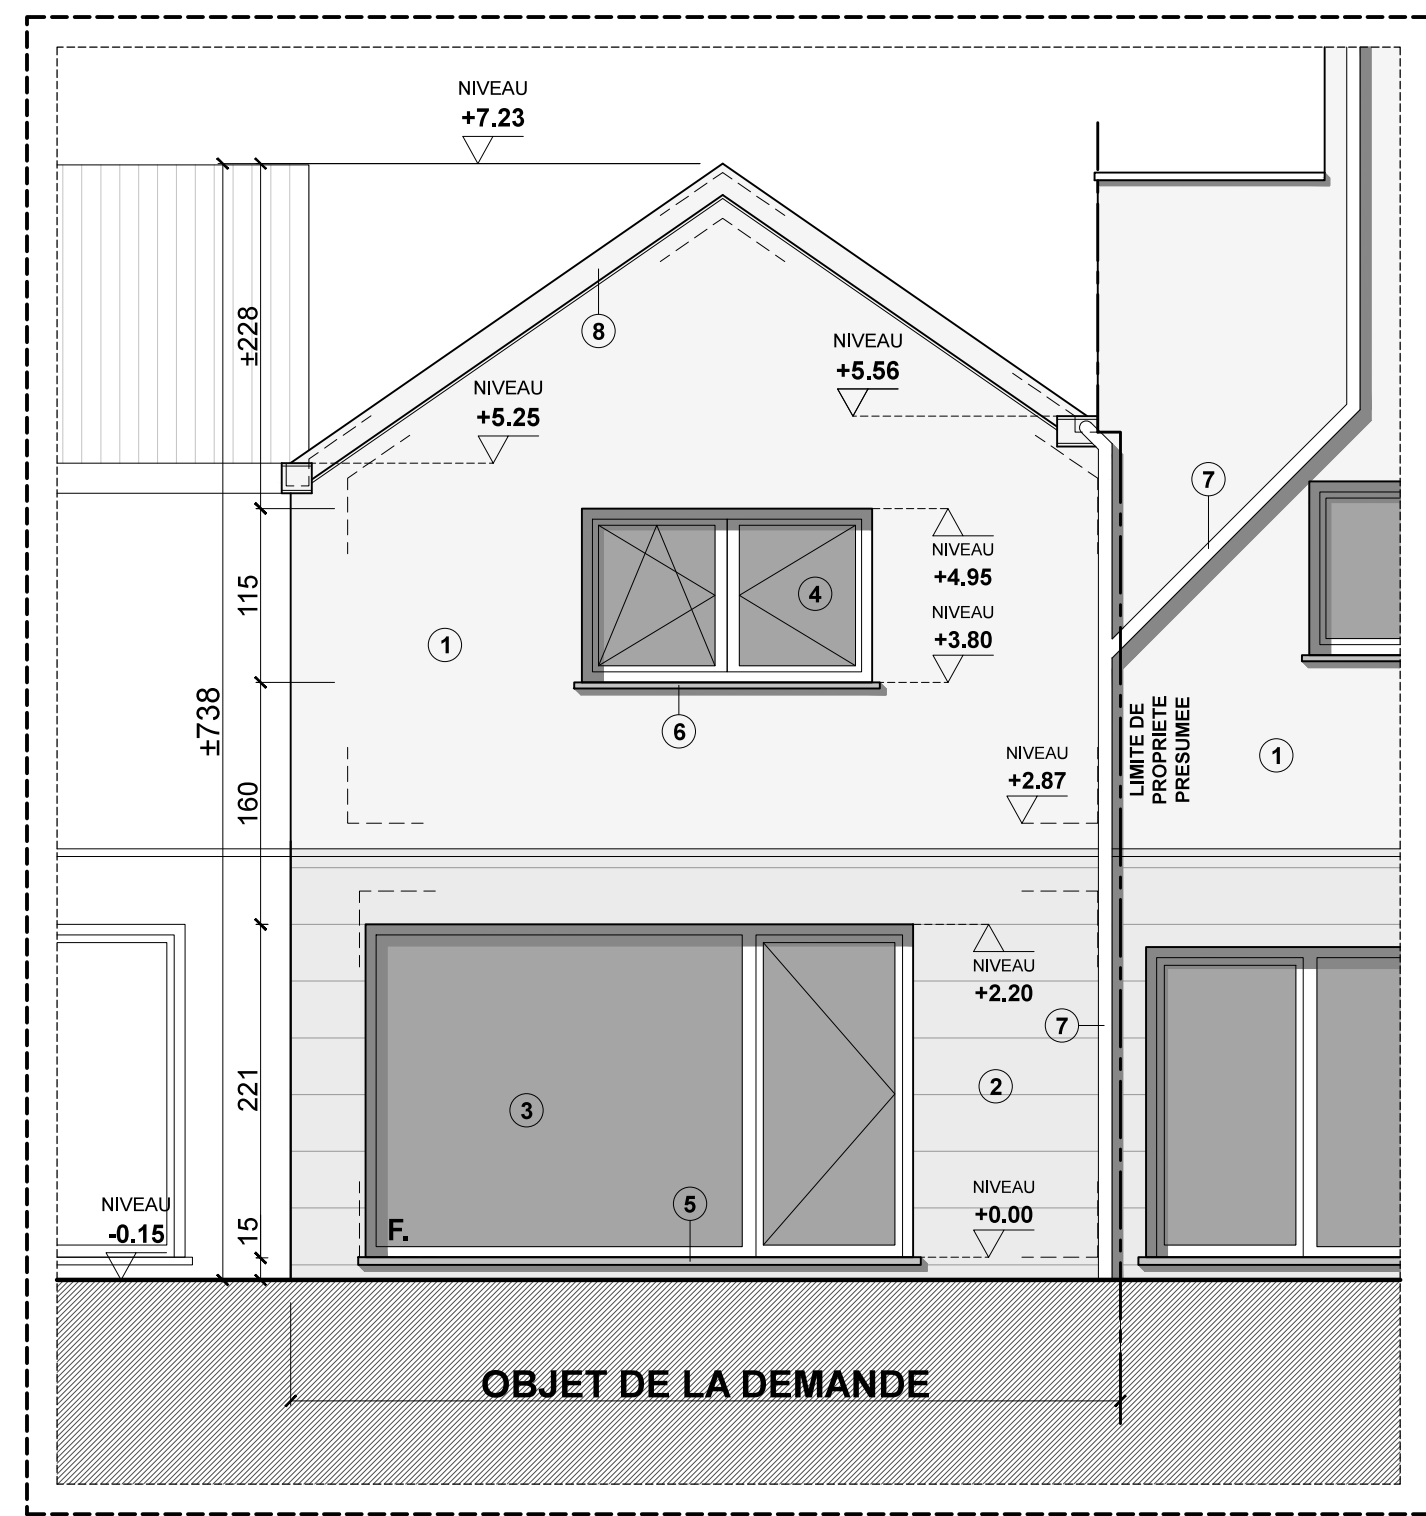


Echelle : 1/50  
SITUATION CONSTATÉE  
FACADE OUEST

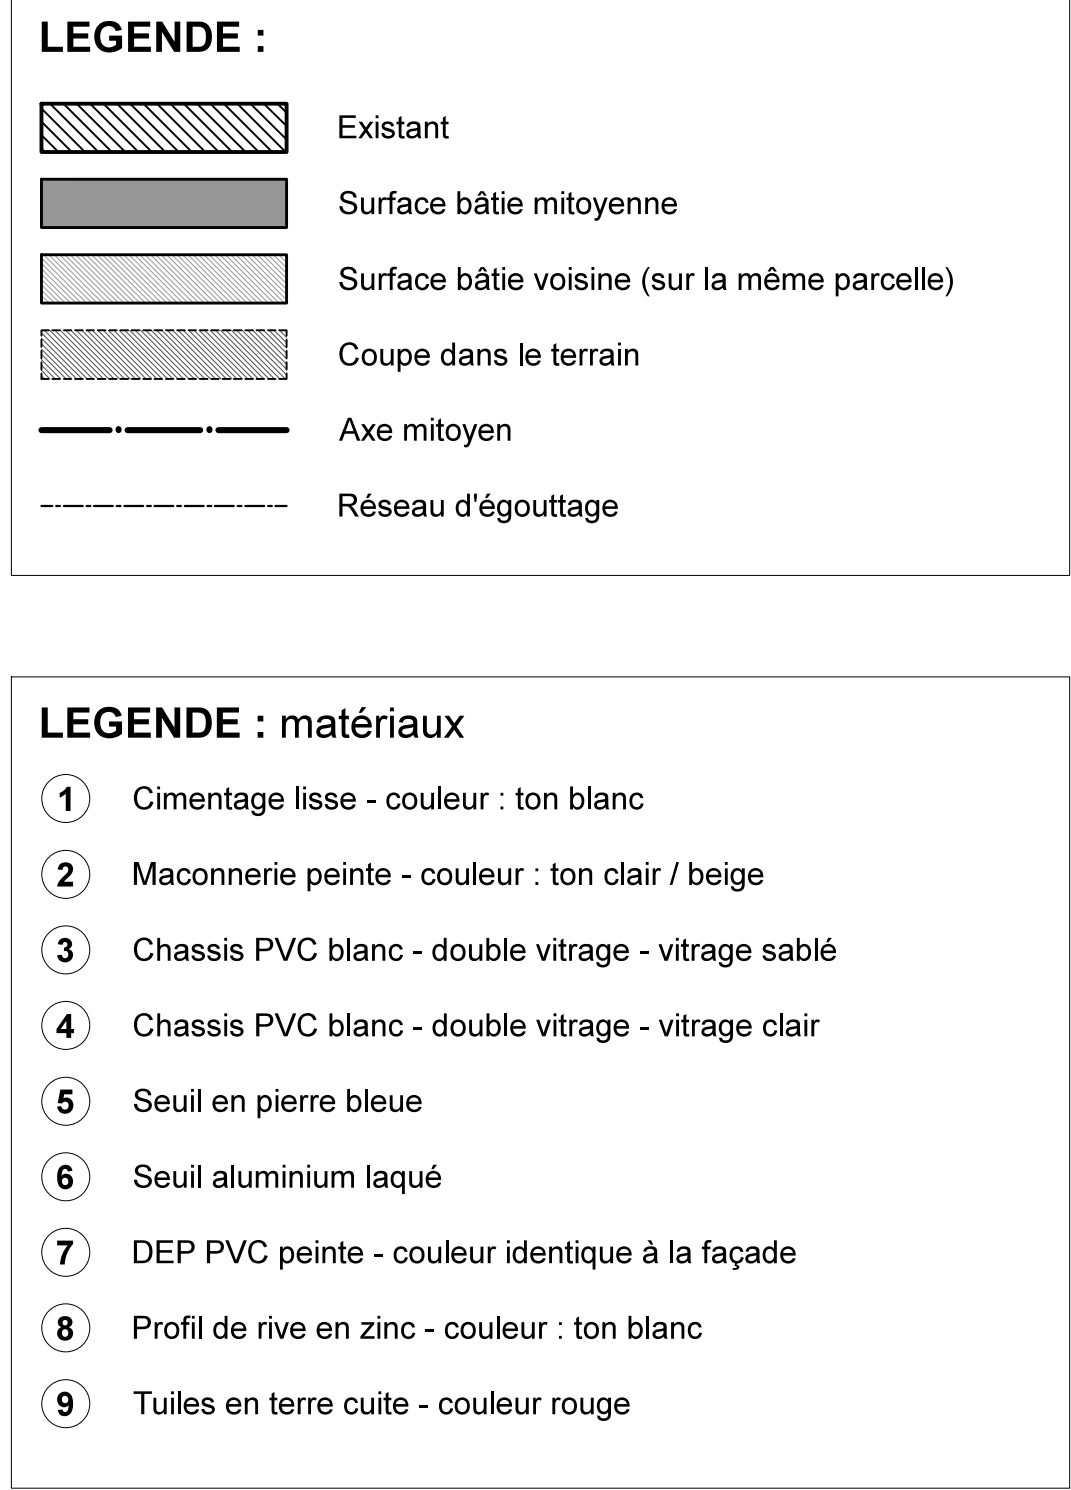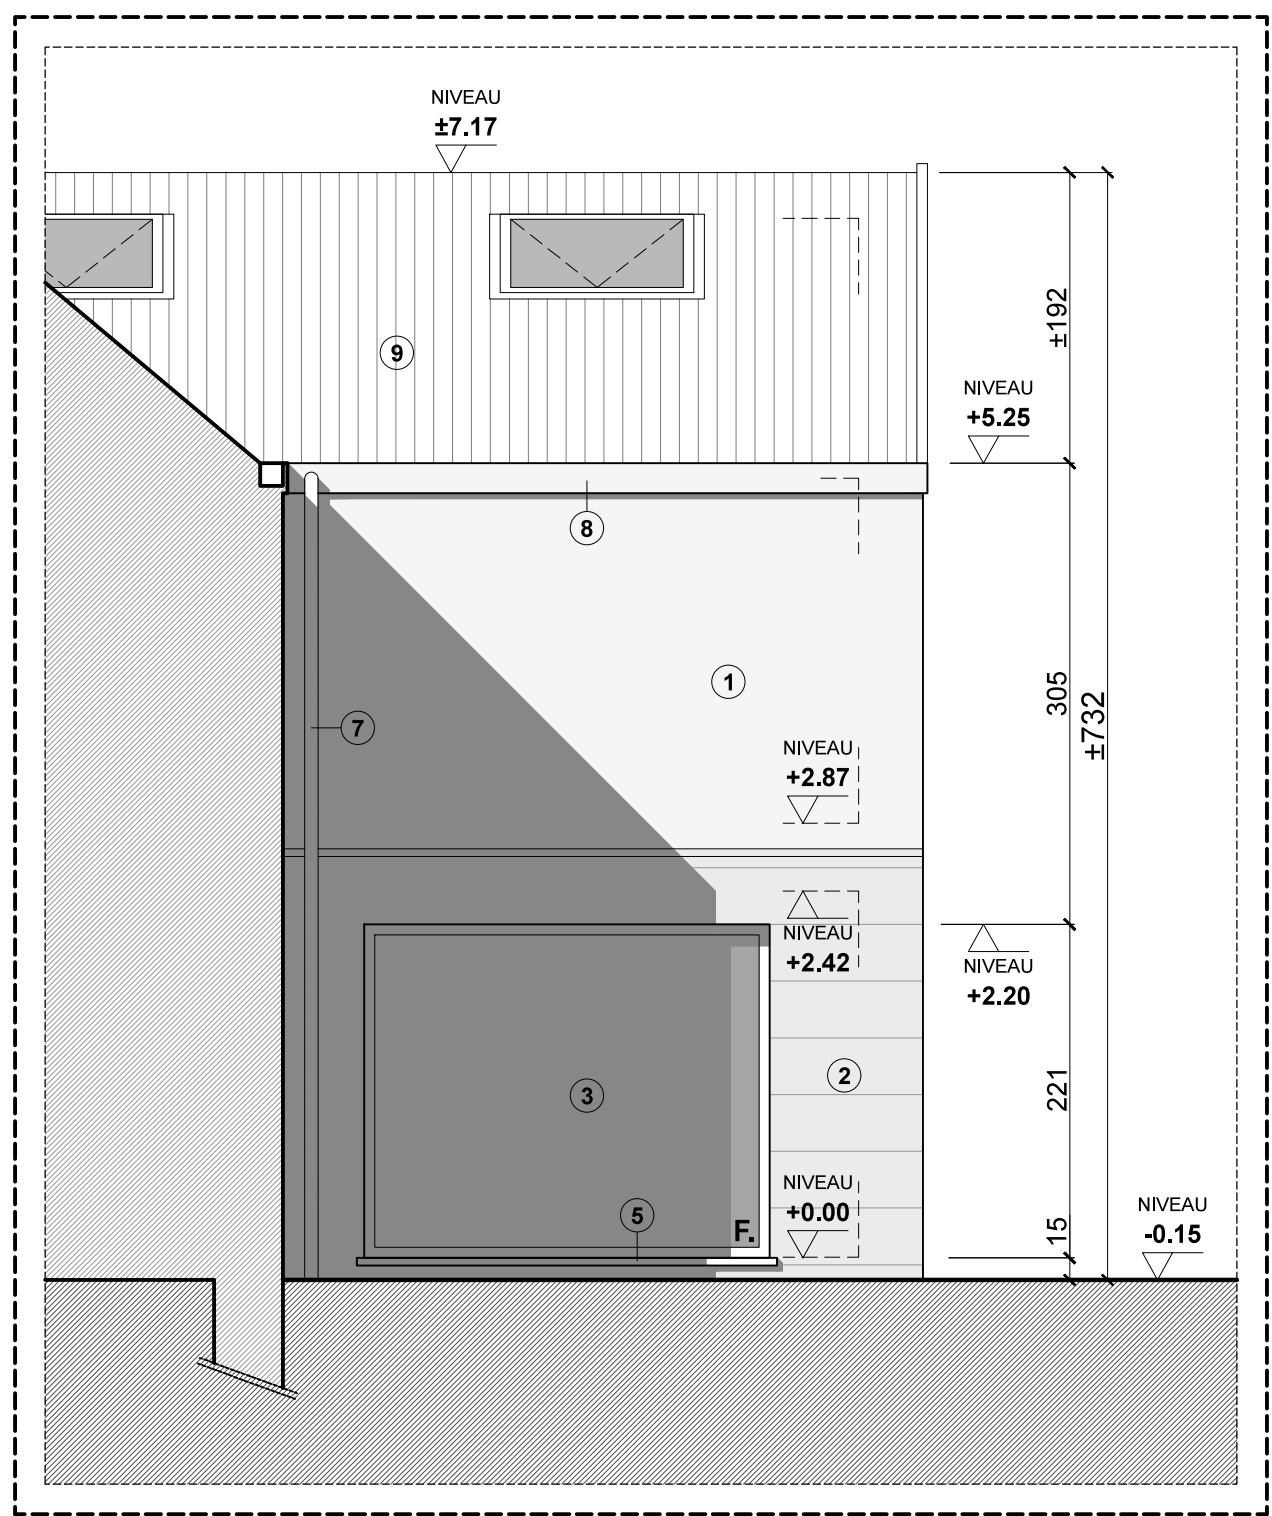


Echelle : -  
PLAN DE SITUATION



Echelle : 1/50  
SITUATION CONSTATÉE  
PLAN NIVEAU +1

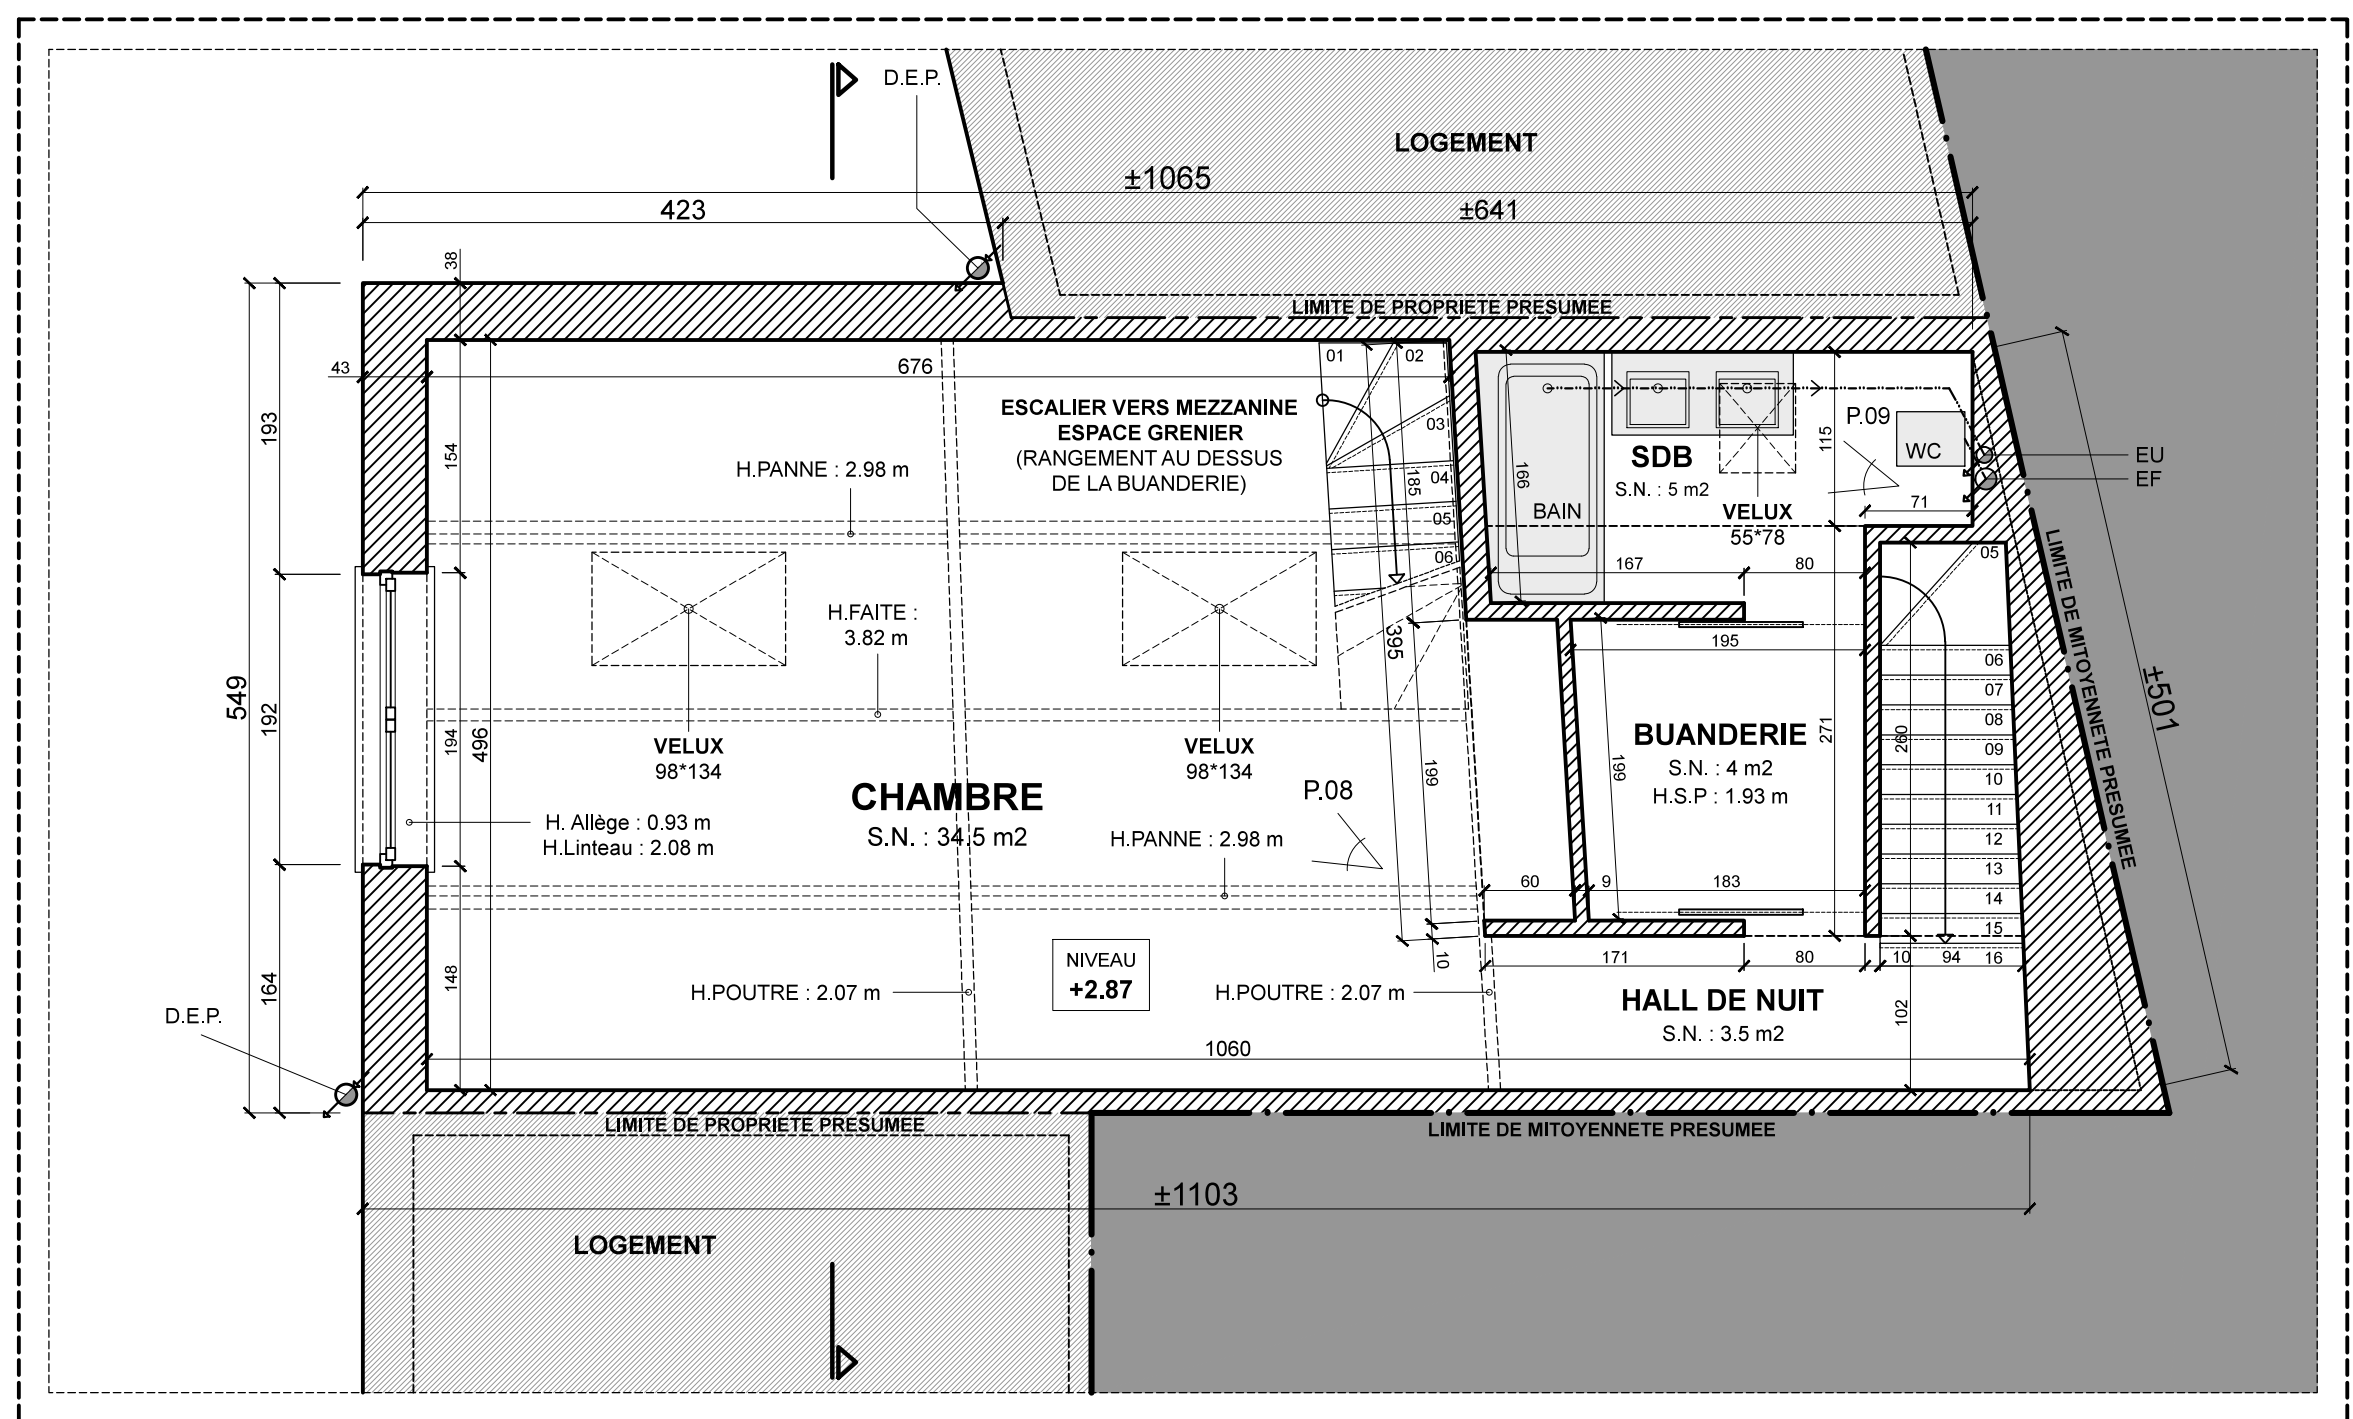


Echelle : 1/100  
SITUATION CONSTATÉE  
PLAN ET COUPE D'IMPLANTATION (ZOOM)

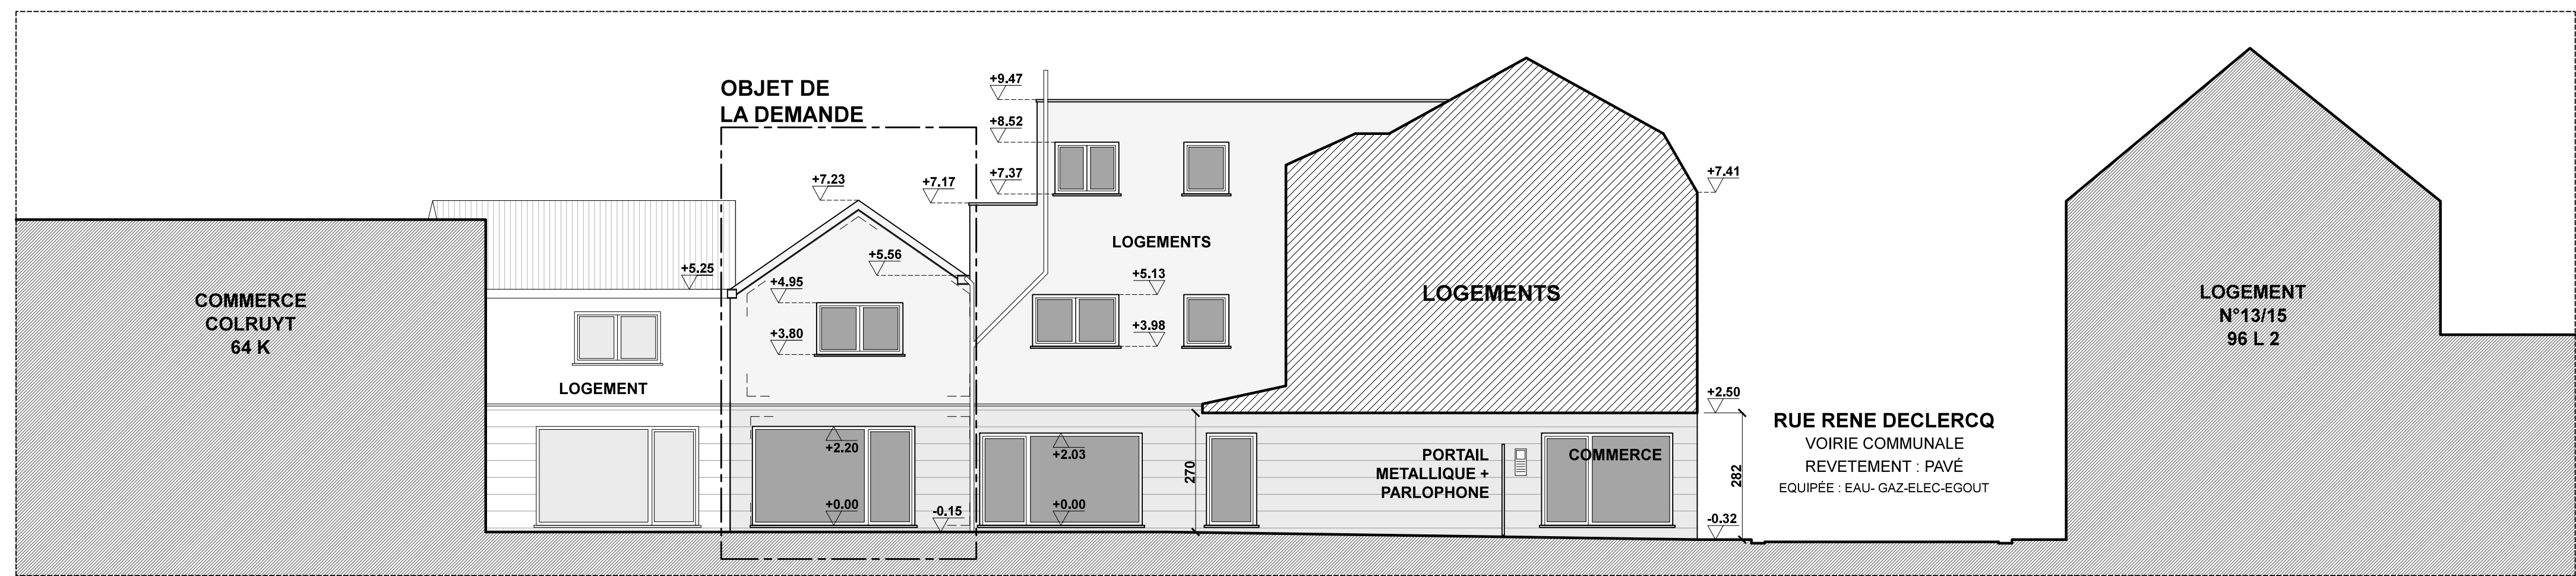

Echelle : 1/200  
SITUATION CONSTATÉE  
PLAN D'IMPLANTATION



Echelle : 1/50  
SITUATION CONSTATÉE  
PLAN REZ-DE-CHAUSSEE

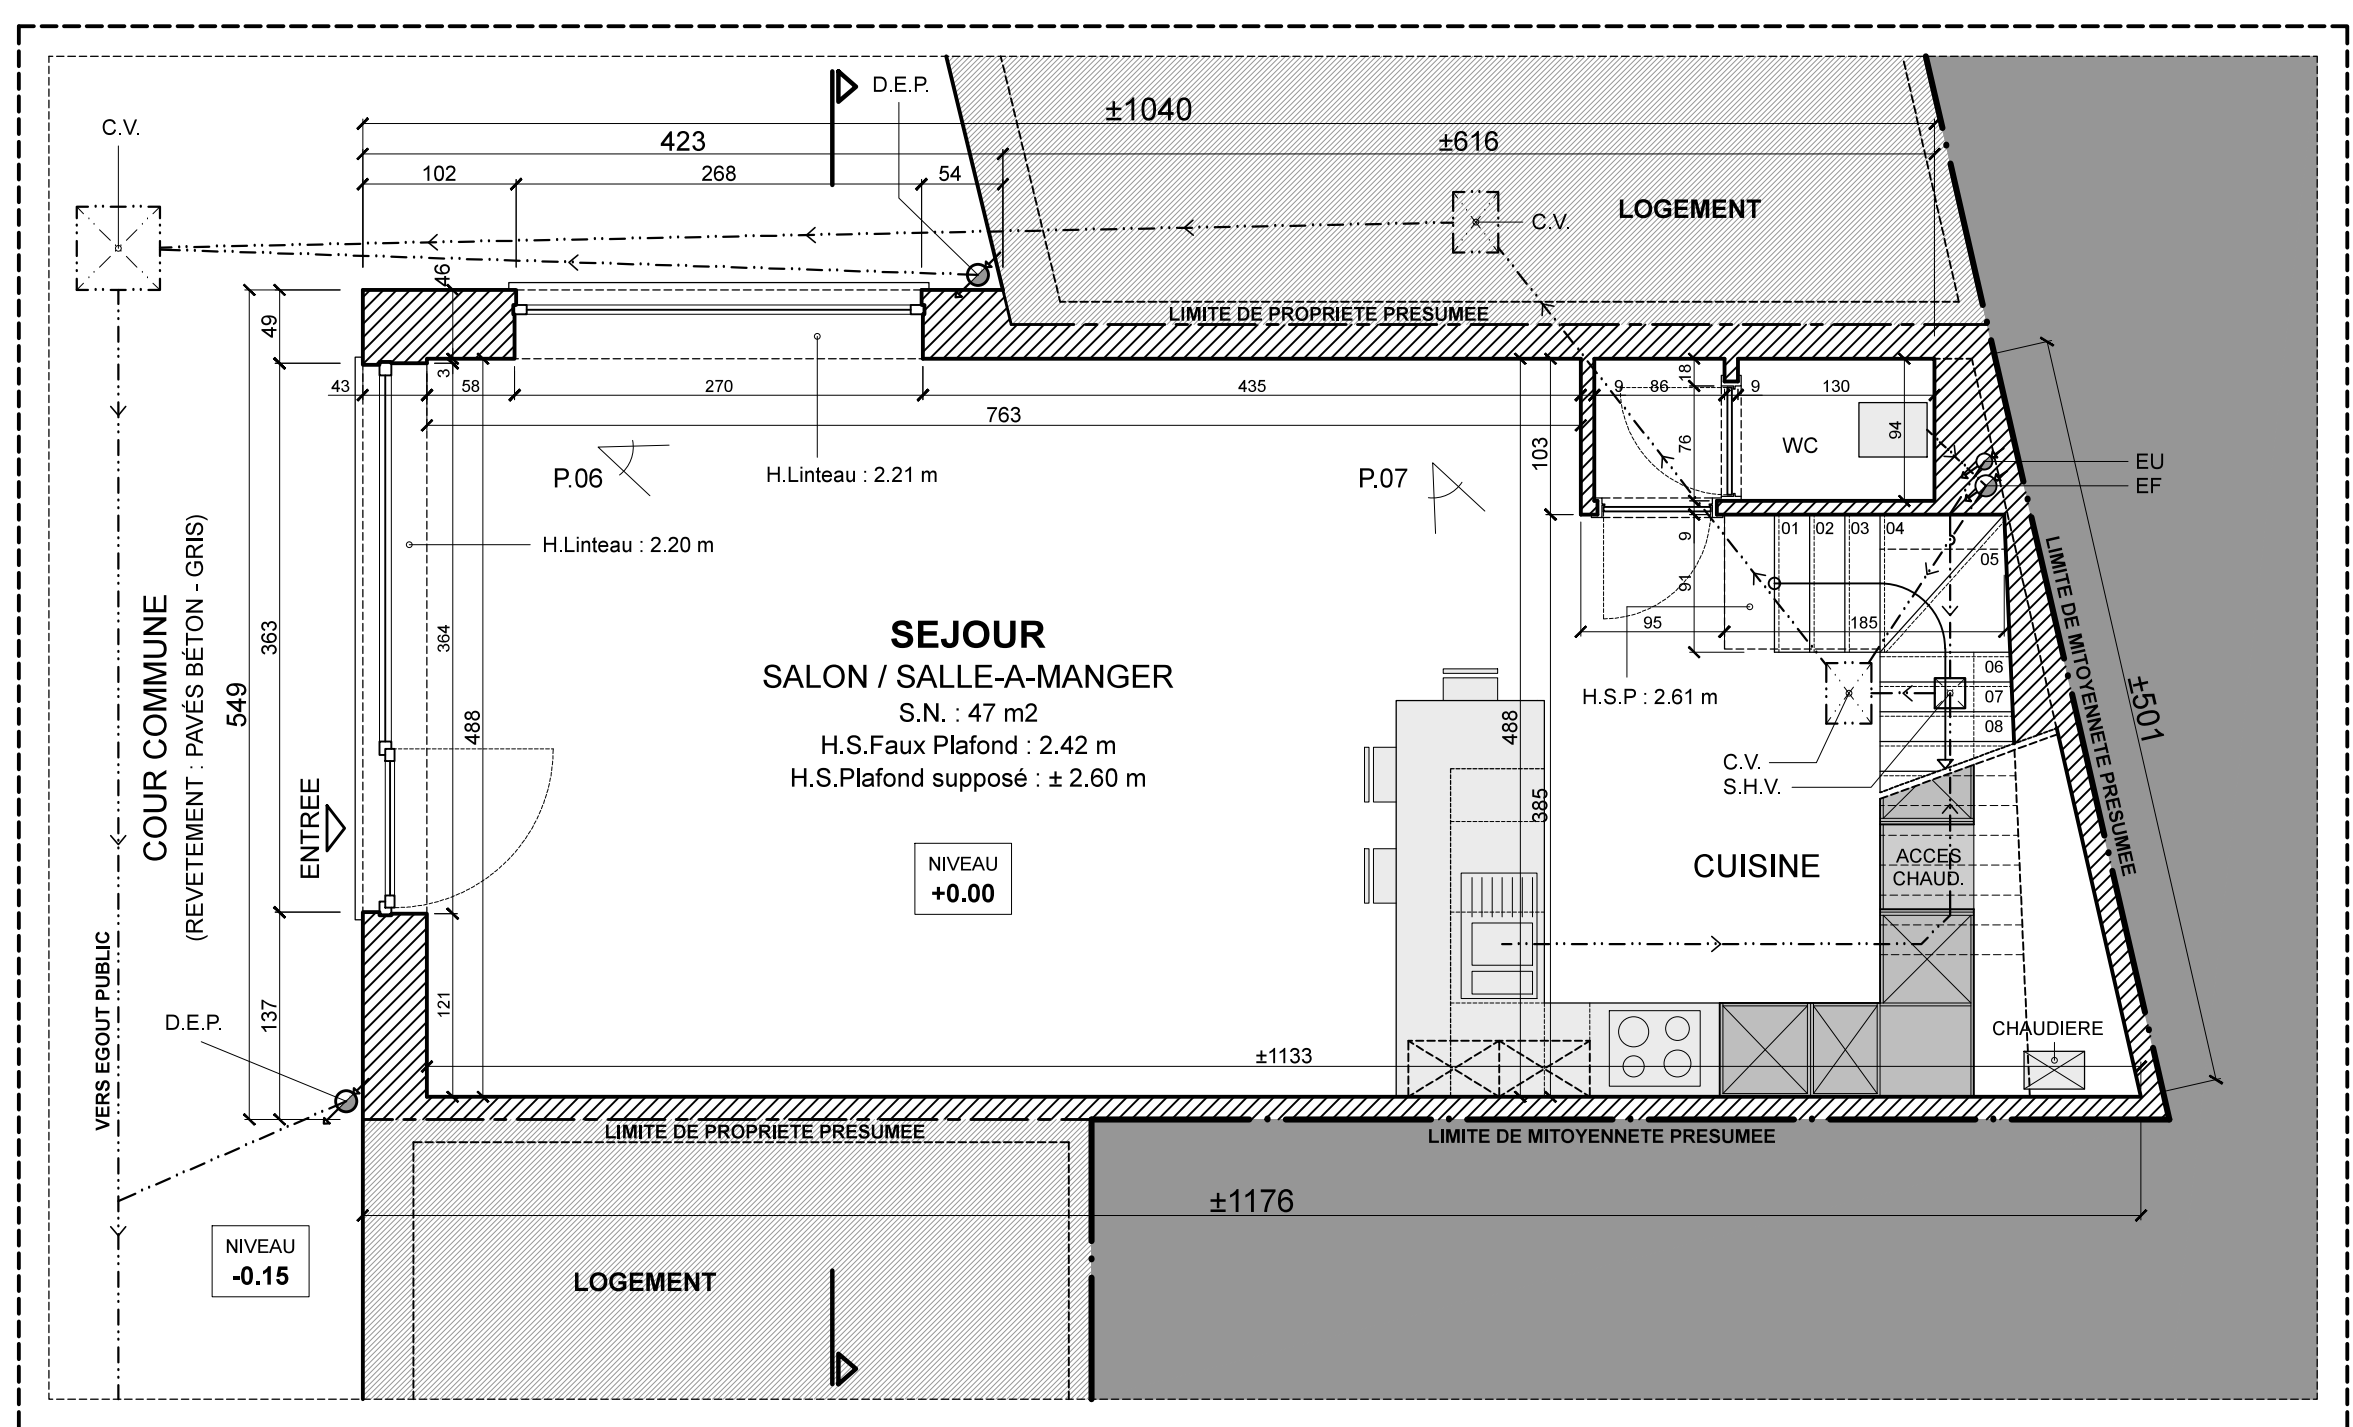

|   |                        |                                                                                     |
|---|------------------------|-------------------------------------------------------------------------------------|
| <b>ZONE III</b>   |                        | STUDIO<br>Rue du Commerce 34-36<br>1070 Bruxelles<br>BELGIUM<br>WWW.ATELIERZONE3.BE |
| <b>PERMIS D'URBANISME</b>   |                        |                                                                                     |
| <b>MODIFICATION DE DESTINATION D'UNE PARTIE D'UN BIEN BÂTI :<br/>MAGASIN DEVENANT LOGEMENT DECOULANT DE LA<br/>SITUATION DE FAIT</b>   |                        |                                                                                     |
| Rue René Declercq, 28/34, Boite 7 - 1150 Woluwe-St-Pierre<br>Cadastre : Section A - 1ère Division, Section A, Parcelle n° 53 L 3   |                        |                                                                                     |
| <b>MAÎTRE DE L'OUVRAGE :</b><br>Monsieur Bruno MONTONIS<br>Rue René Declercq, 28/34, Boite 7 - 1150 Woluwe-St-Pierre<br>Tel : 047346.34.41   | <b>SIGNATURE :</b><br> |                                                                                     |
| <b>ARCHITECTES :</b><br>OLIVIER SMEYERS<br>Avenue du 14 07 01 01 - 1150 Woluwe - GSM : 048510131.30<br>E-mail : o.smeys@skidoc.com<br>MICHAEL LEJEUNE (Collaborateur)<br>Avenue de la Cornette, 1034 - 1150 Woluwe - GSM : 047246.64.75<br>E-mail : lejeune.michael@skidoc.com                                        | <b>SIGNATURE :</b><br> |                                                                                     |
| <b>REGION BRUXELLES-CAPITALE</b><br>COMMUNE DE WOLUVE-ST-PIERRE - SERVICE URBANISME<br>Avenue Charles Thekaens, 03 02m étage - 1150 Bruxelles<br>Tel : 02773.06.29   |                        |                                                                                     |
| <b>SITUATION CONSTATÉE</b><br>PLAN DE SITUATION<br>PLAN D'IMPLANTATION<br>PLAN REZ / R+1 / MEZZANINE / COUPE / FACADES   |                        | ech. : 1 -<br>ech. : 1/200<br>ech. : 1/500<br>ech. : 1/50                           |
| DATE OR :<br>18/08/2016   |                        |                                                                                     |
| Modifications<br>A 16.11.16 Suite au courrier du 03/09/16 "Assurance de réception de dossier incomplet"<br>les modifications suivantes ont été apportées aux plans<br>- Inclure les plans et les sections des modifications de la cour<br>- Dessiner et colorier le plan de la mezzanine, et inclure son utilisation. |                        |                                                                                     |