



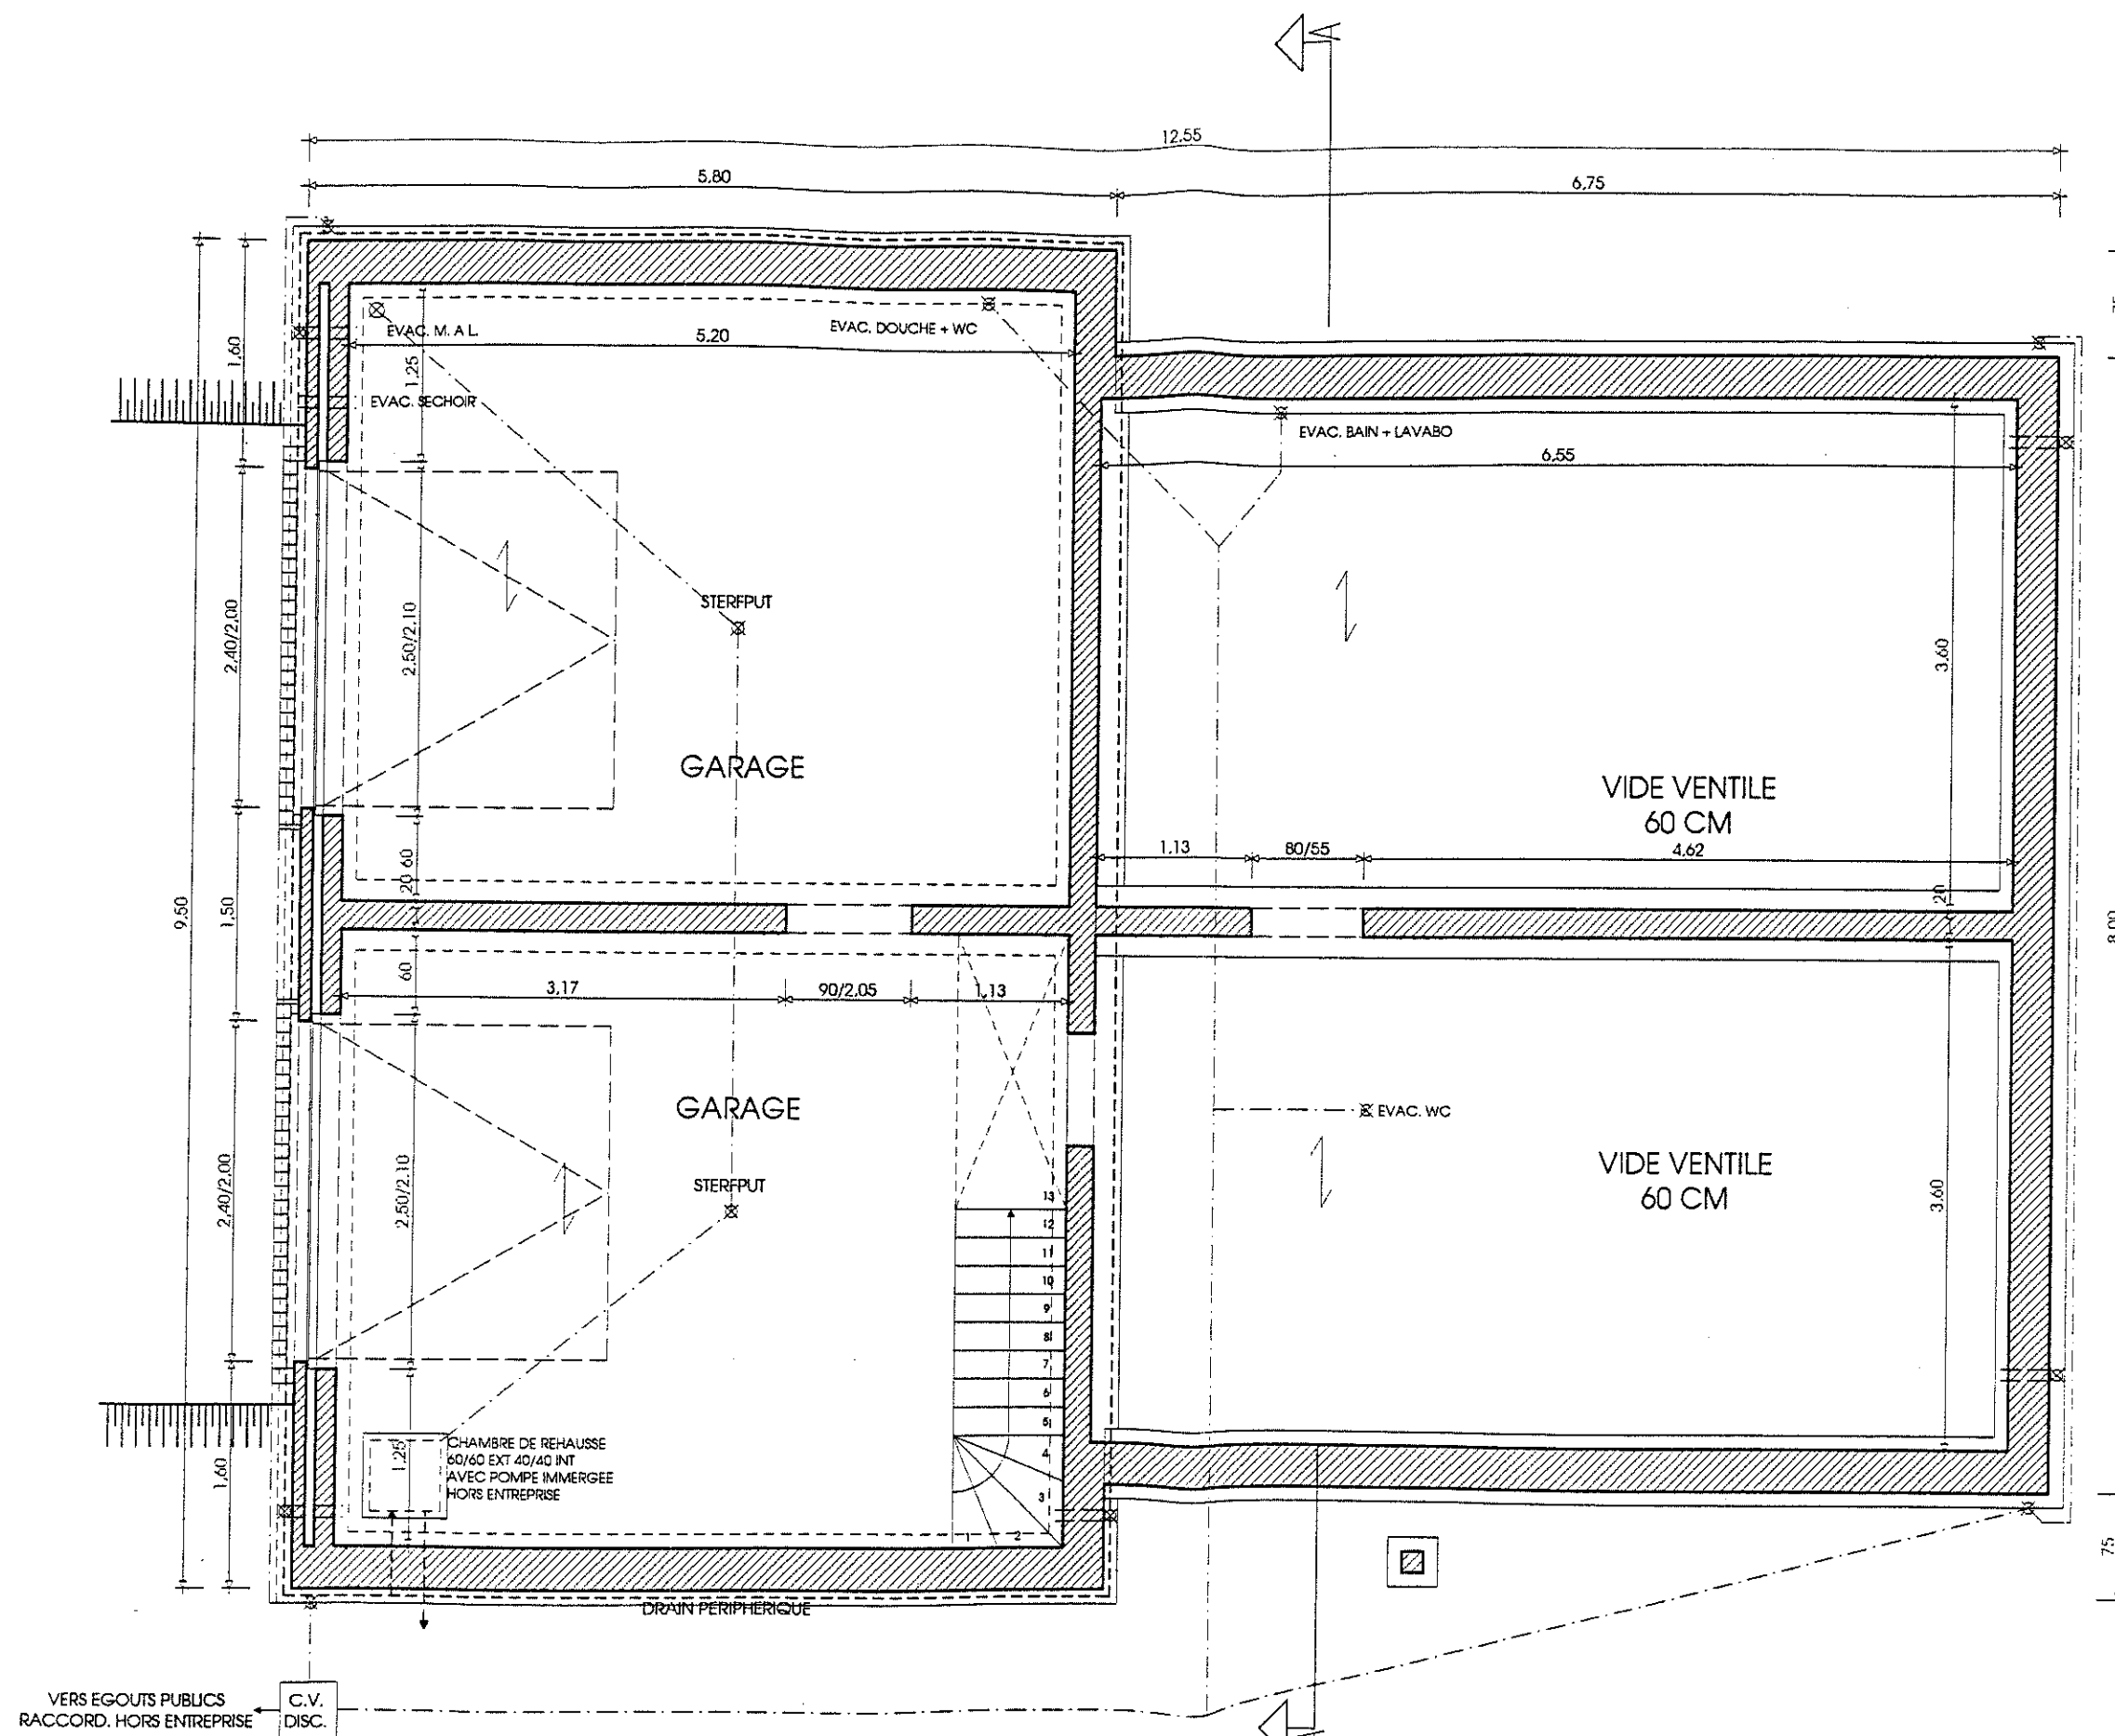

PLAN DU SOUS-SOL
+ SCHEMA D'EGOUTTAGE

DOSSIER : [REDACTED]
 RENDEUR : [REDACTED]
 ARCHITECTE : Atelier d'Architecture MULTI-ARCH
 PLANS PERMIS DE BATIR : Le 5-mai-97
 PLANS D'EXECUTION : Le

FEUILLE N°



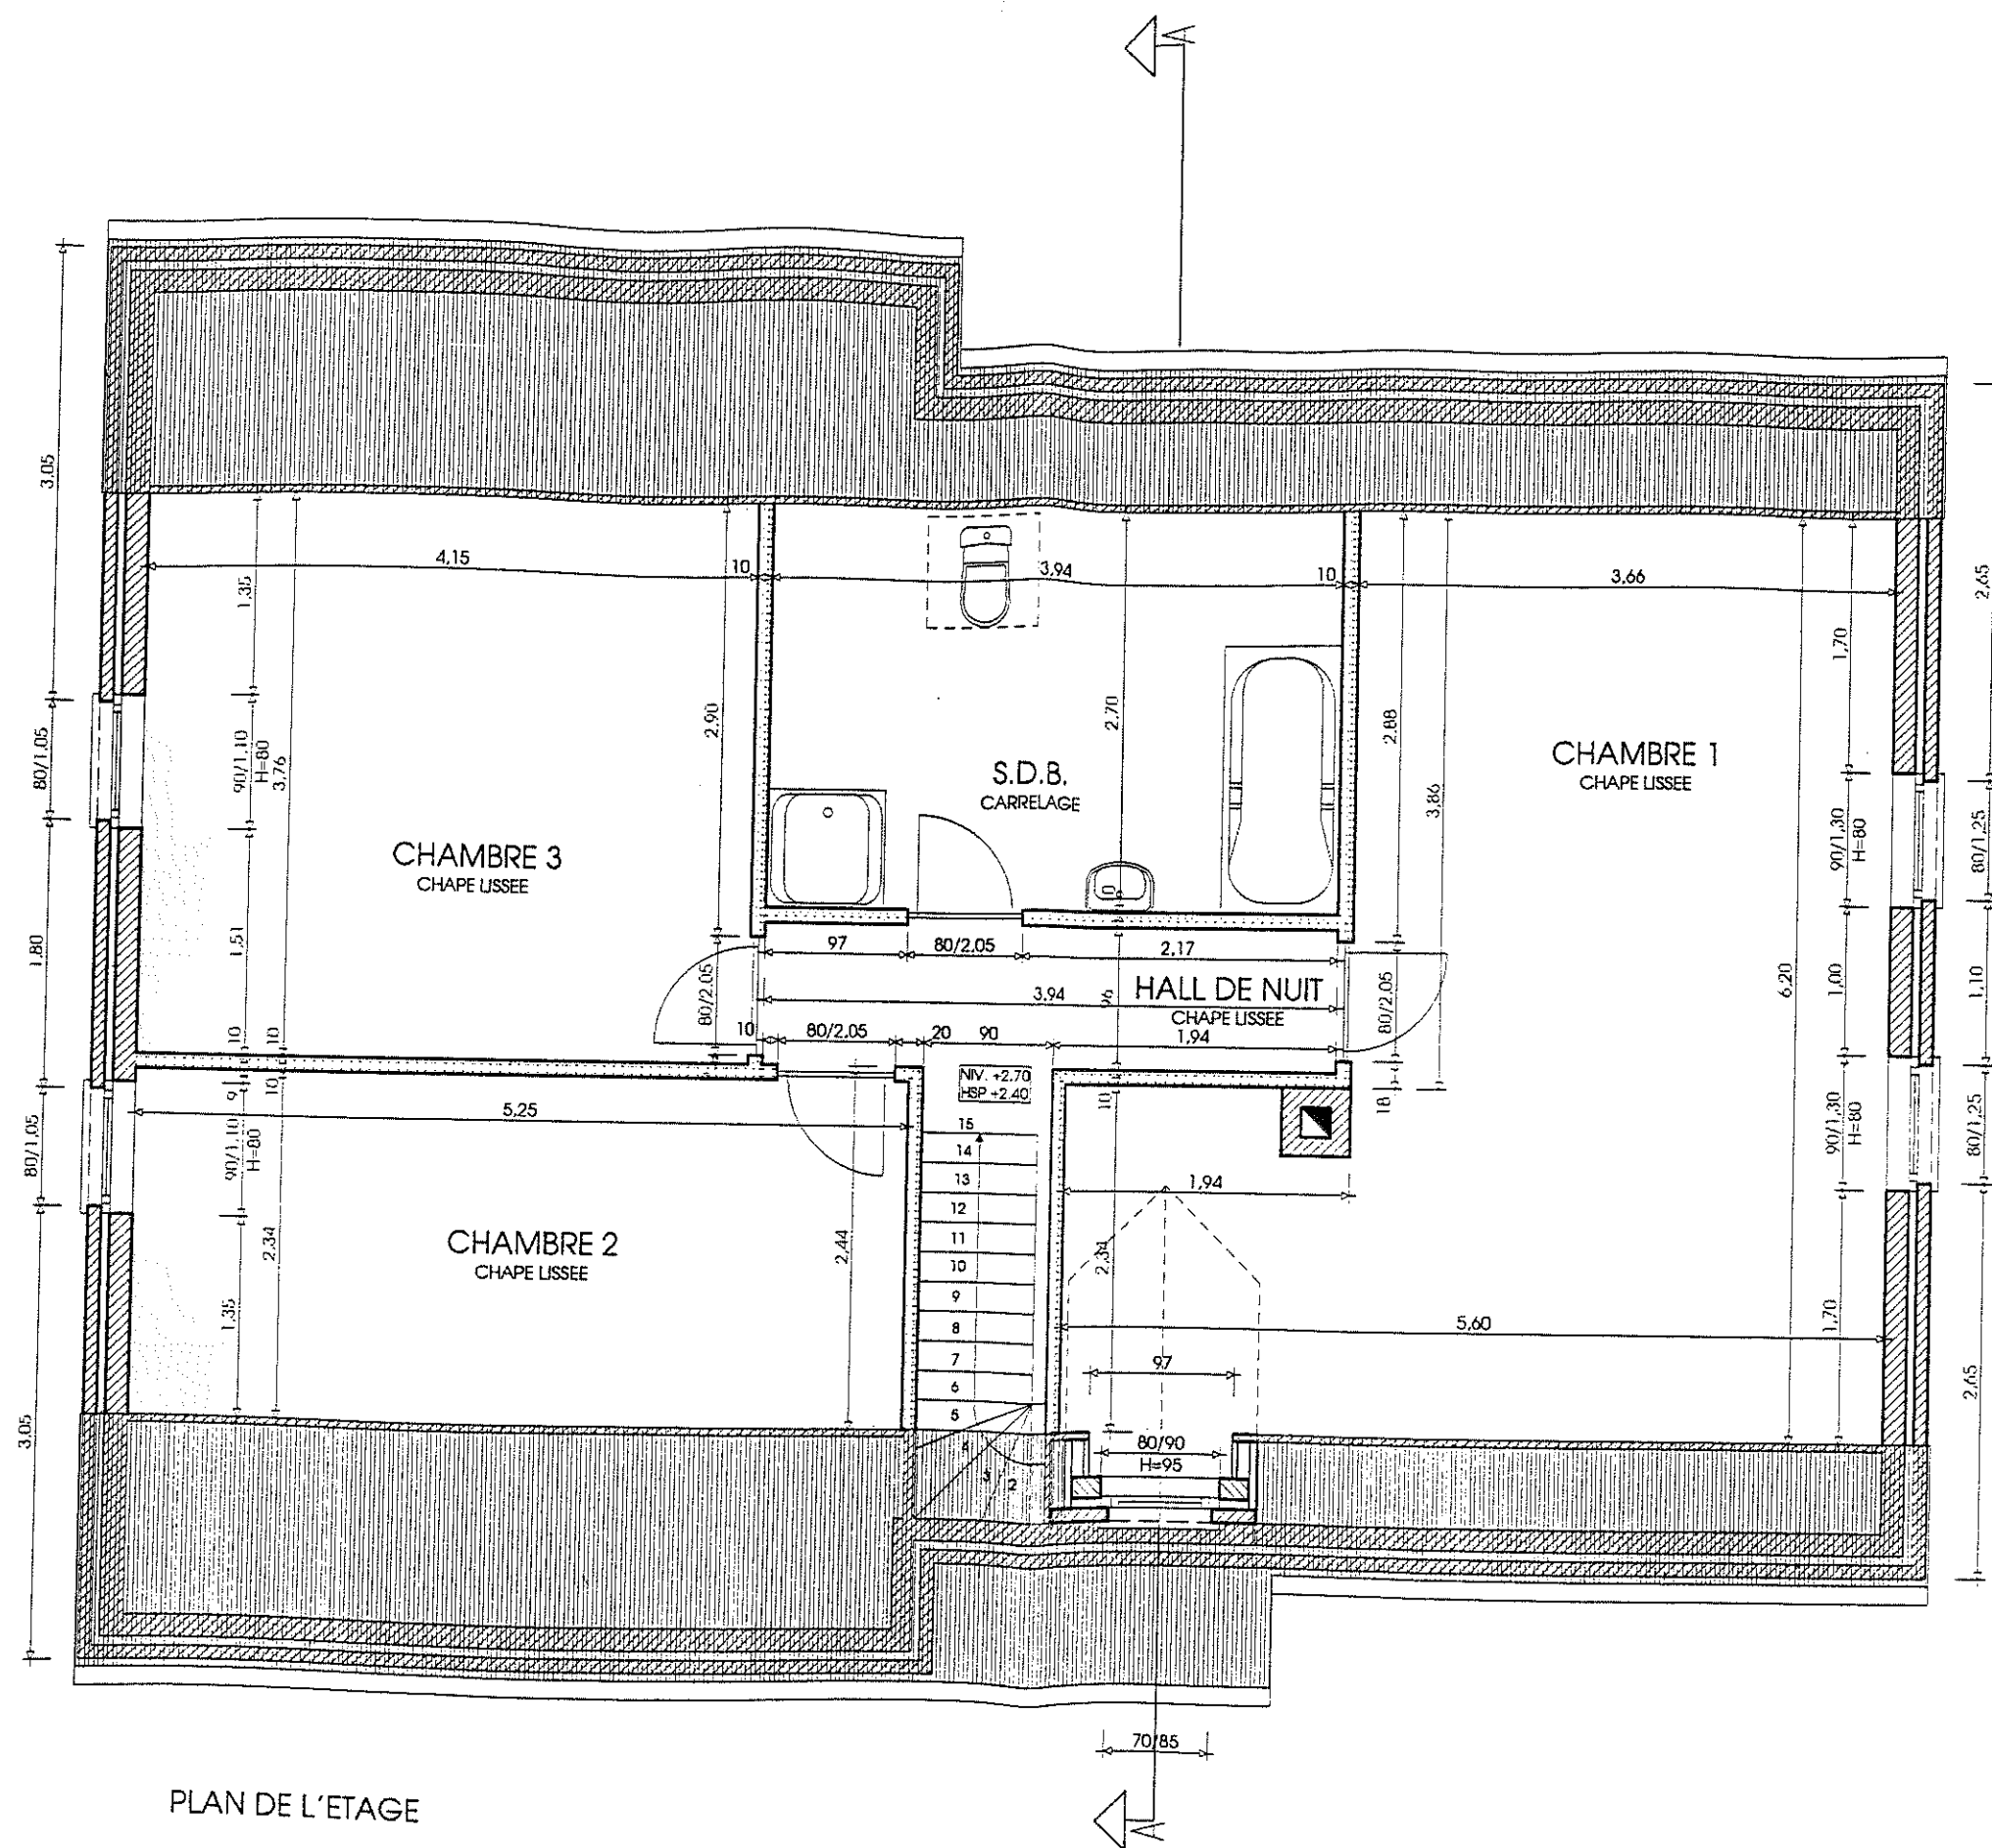


PLAN DE L'ETAGE

DOSSIER : [REDACTED]
 RENDEUR : [REDACTED]
 ARCHITECTE : Atelier d'Architecture MULTI-ARCH
 PLANS PERMIS DE BATIR : Le 5-mai-97
 PLANS D'EXECUTION : Le


FEUILLE N°

COUPE AA

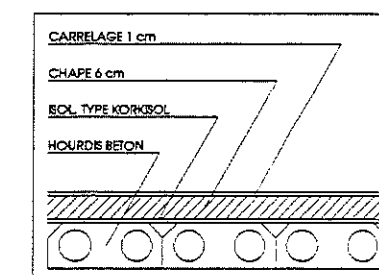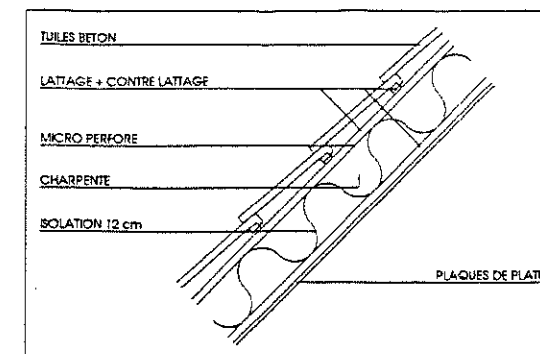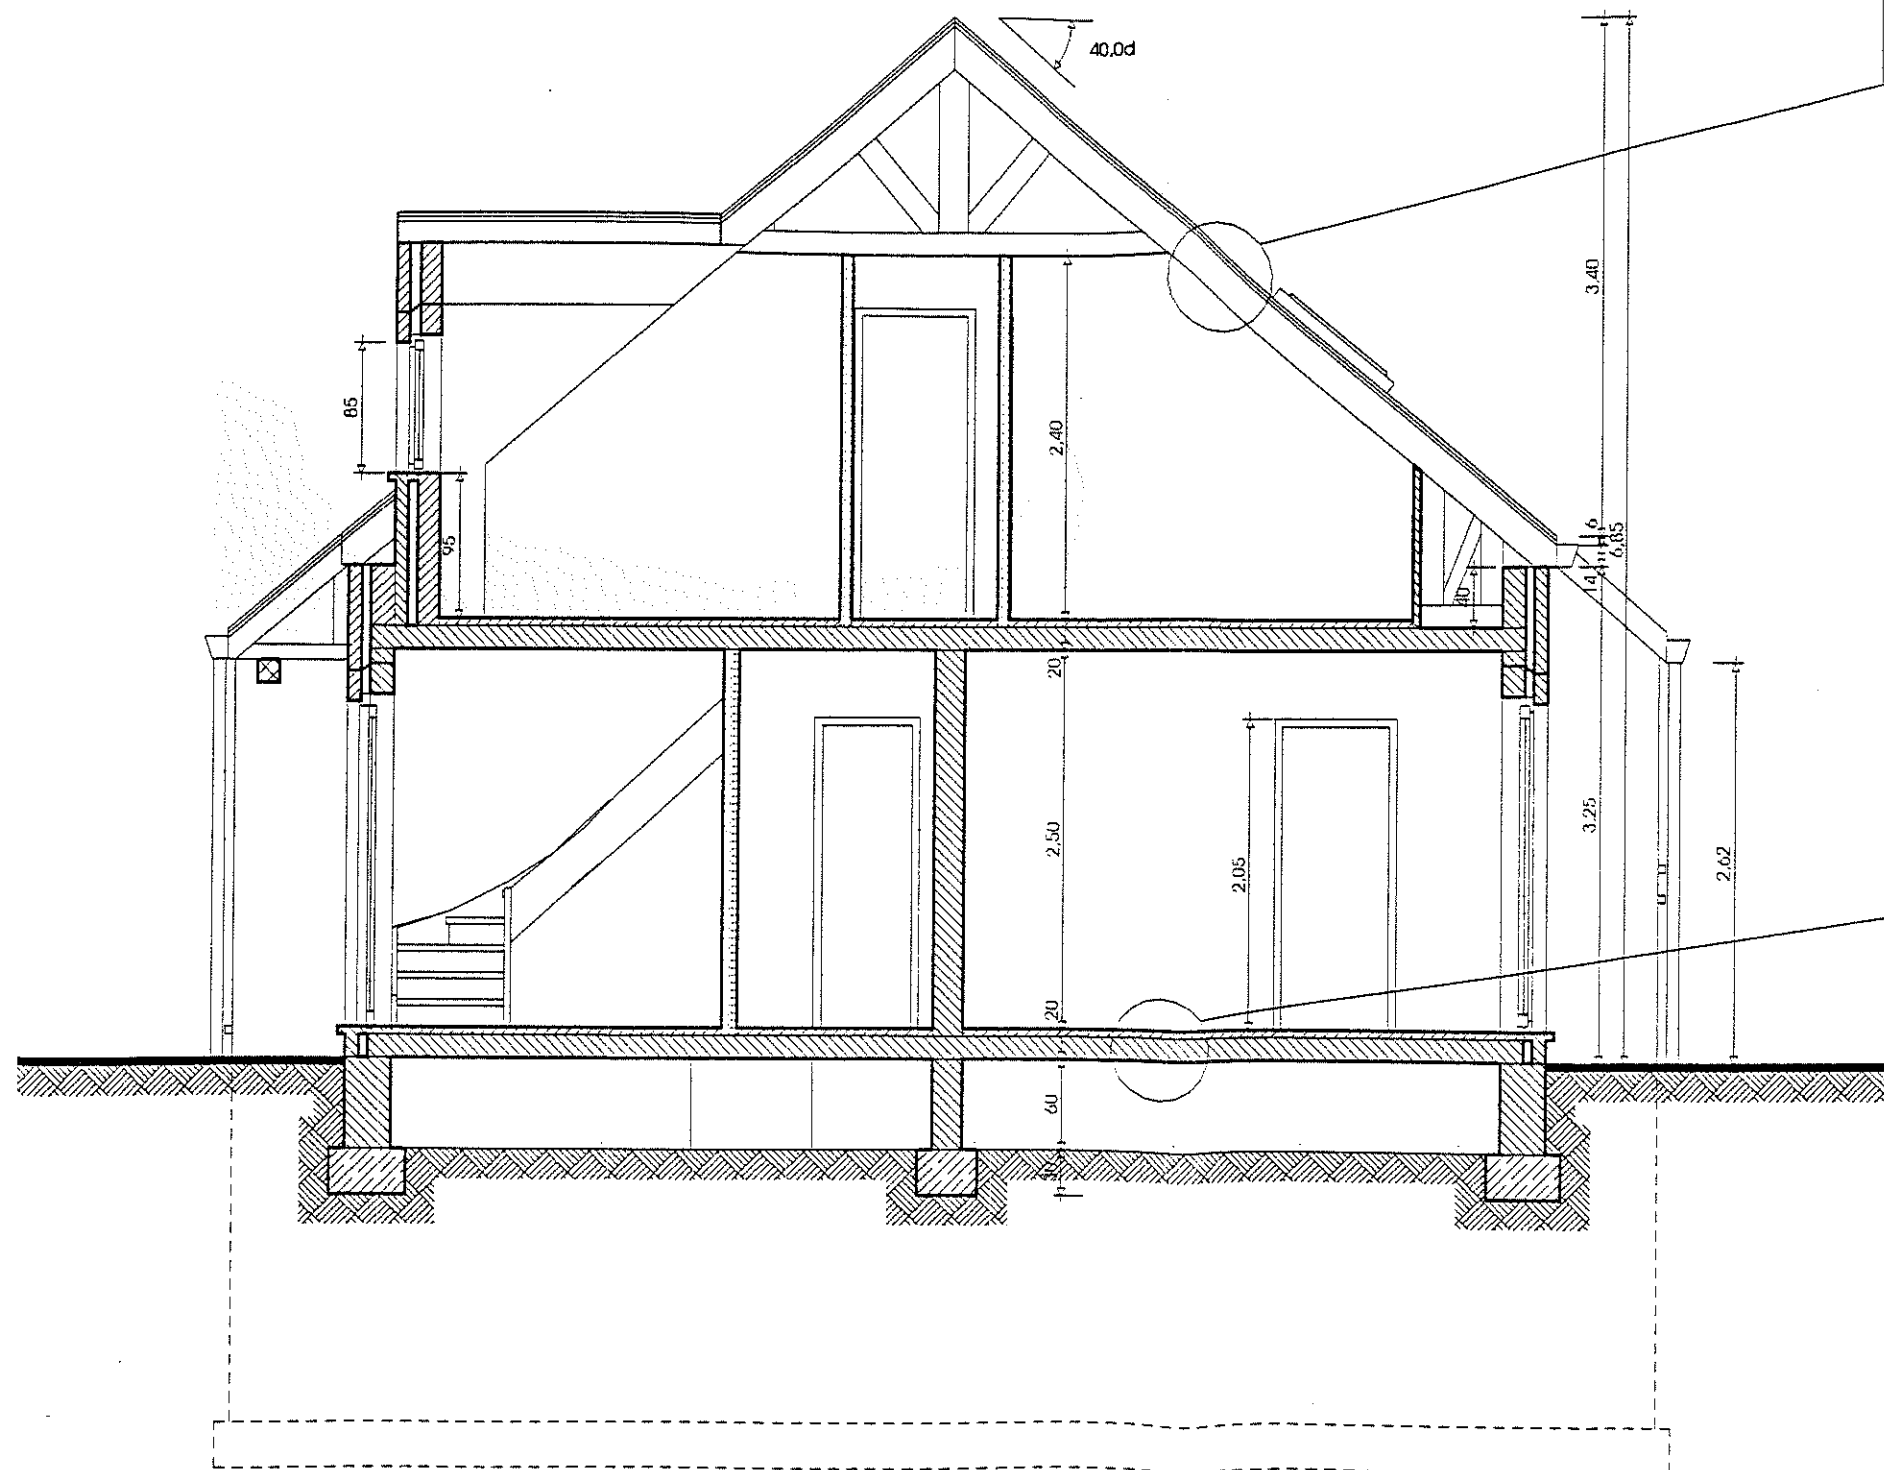


DOSSIER : [REDACTED]
 RENDEUR : [REDACTED]
 ARCHITECTE : Atelier d'Architecture MULTI-ARCH
 PLANS PERMIS DE BATIR : Le 5-mai-97
 PLANS D'EXECUTION : Le

FEUILLE N°

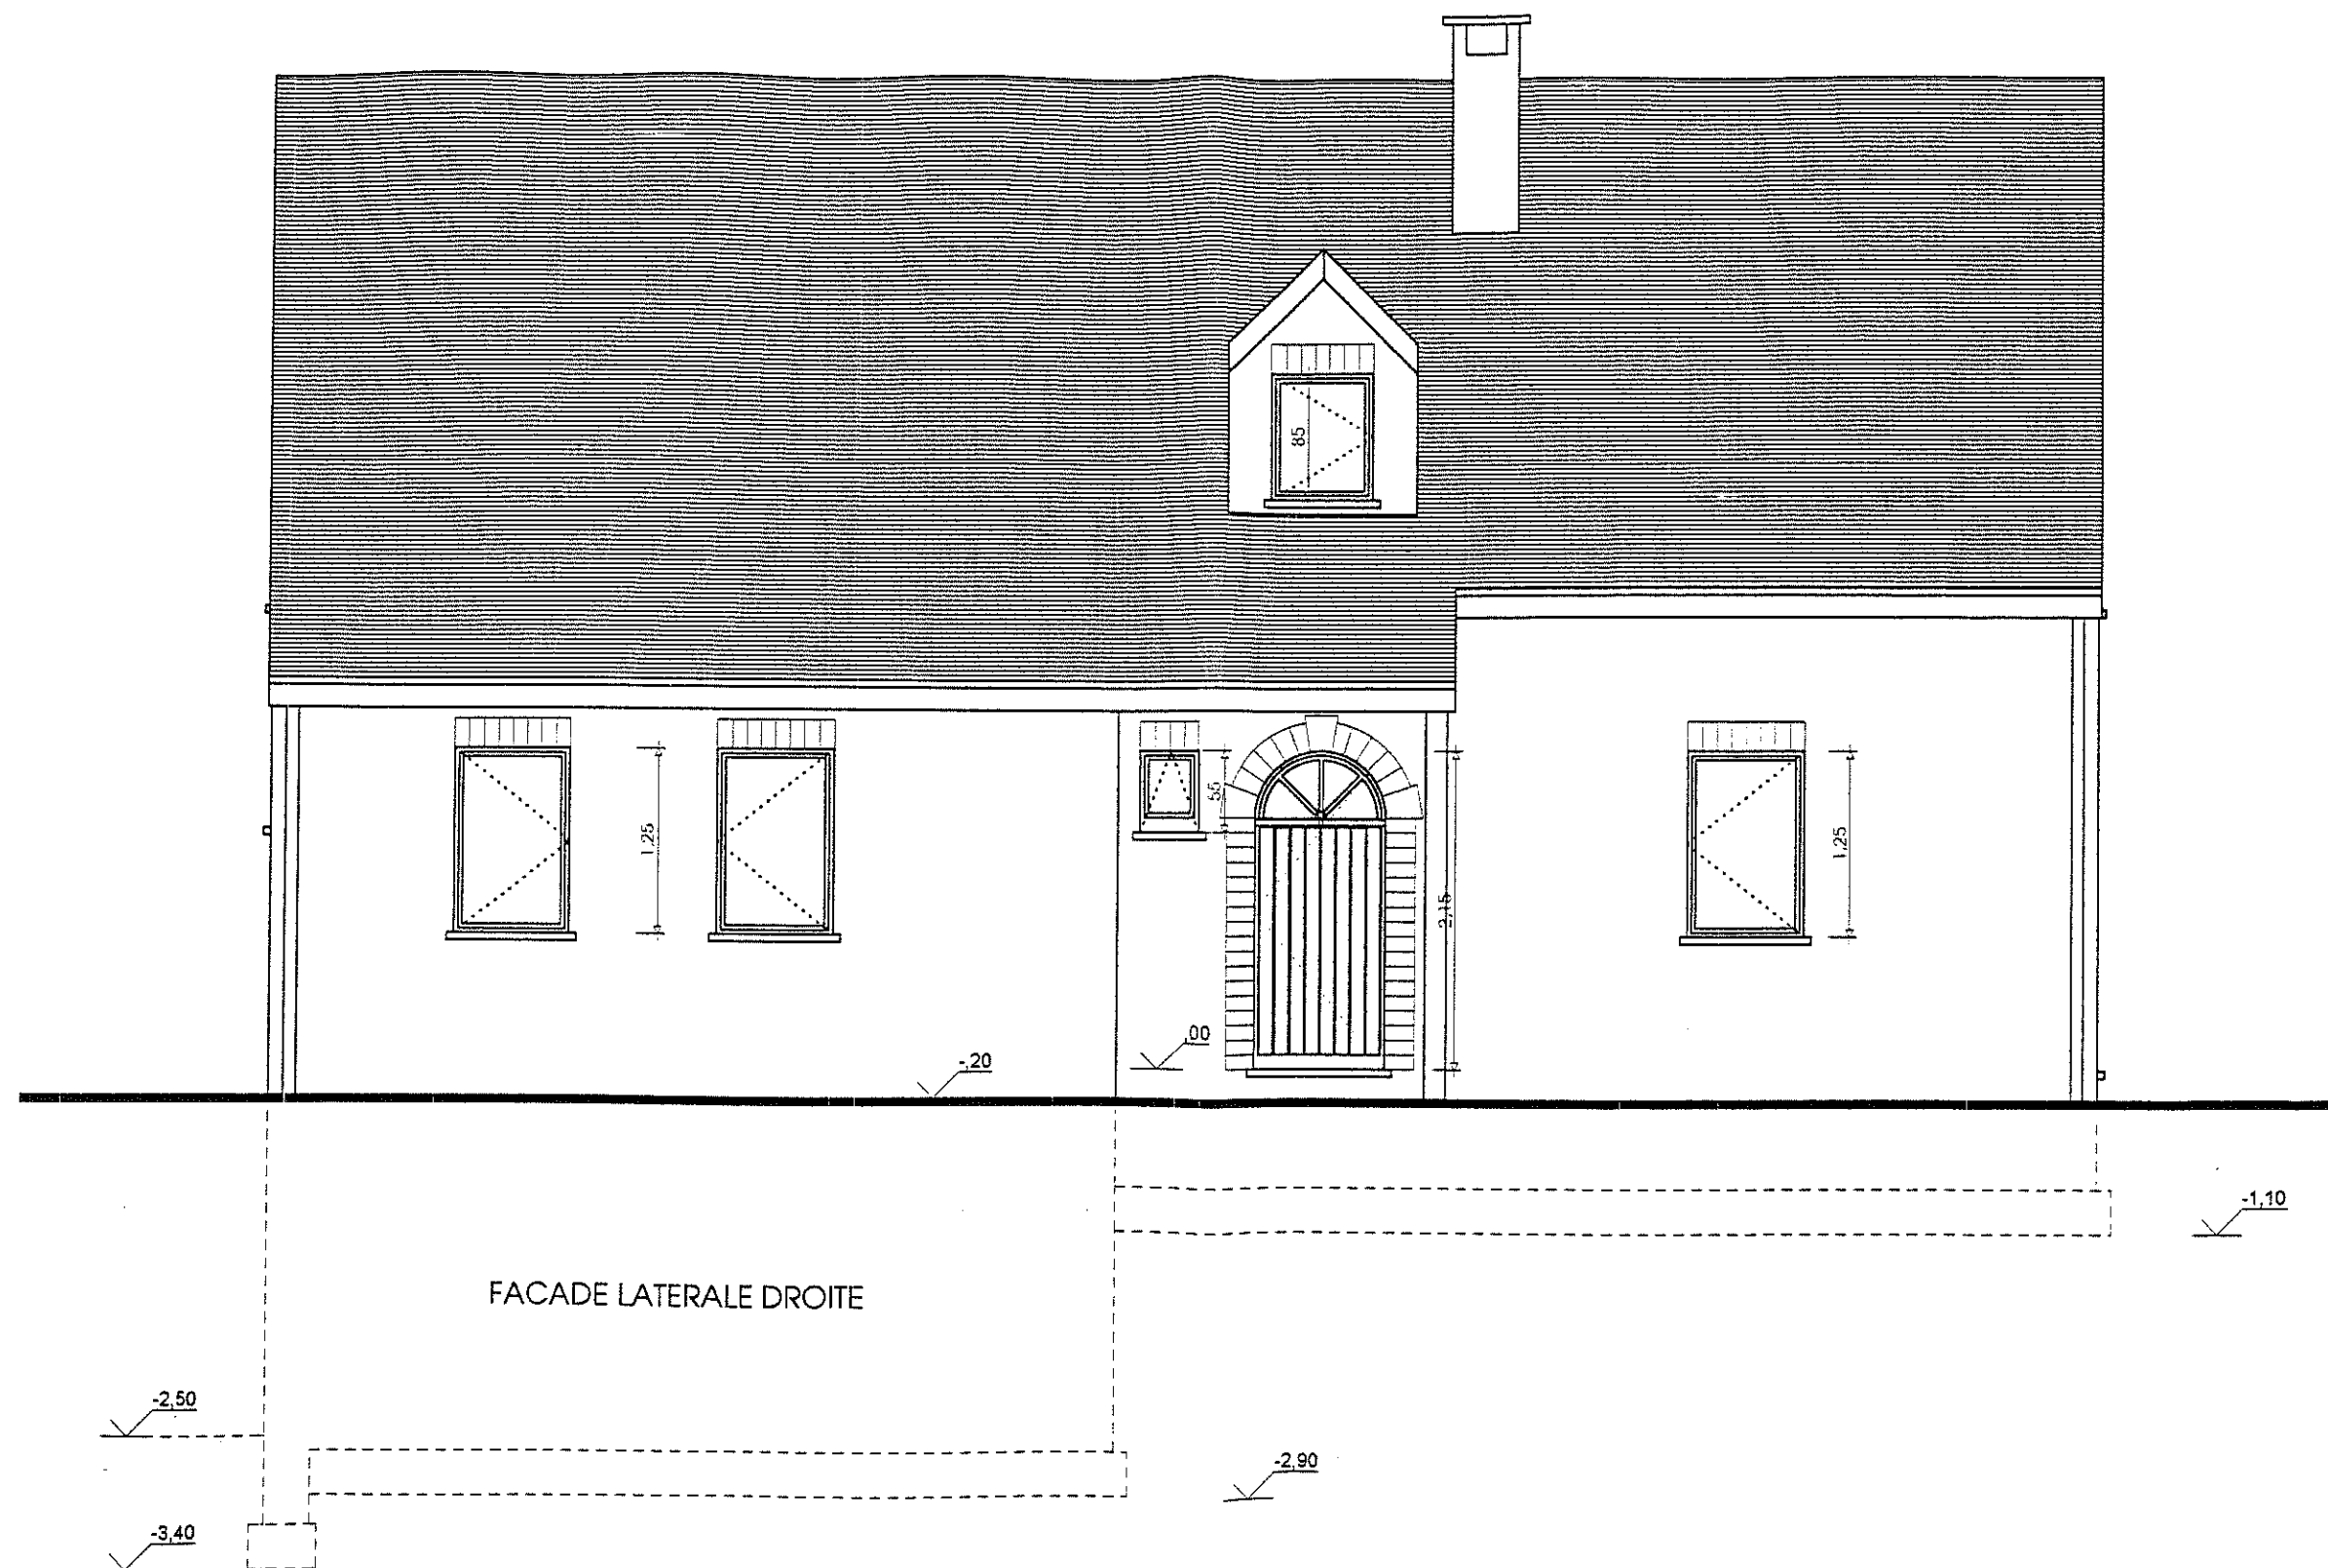

DOSSIER : [REDACTED]
 RENDEUR : [REDACTED]
 ARCHITECTE : Atelier d'Architecture MULTI-ARCH
 PLANS PERMIS DE BATIR : Le 5-mai-97
 PLANS D'EXECUTION : Le

FEUILLE N°

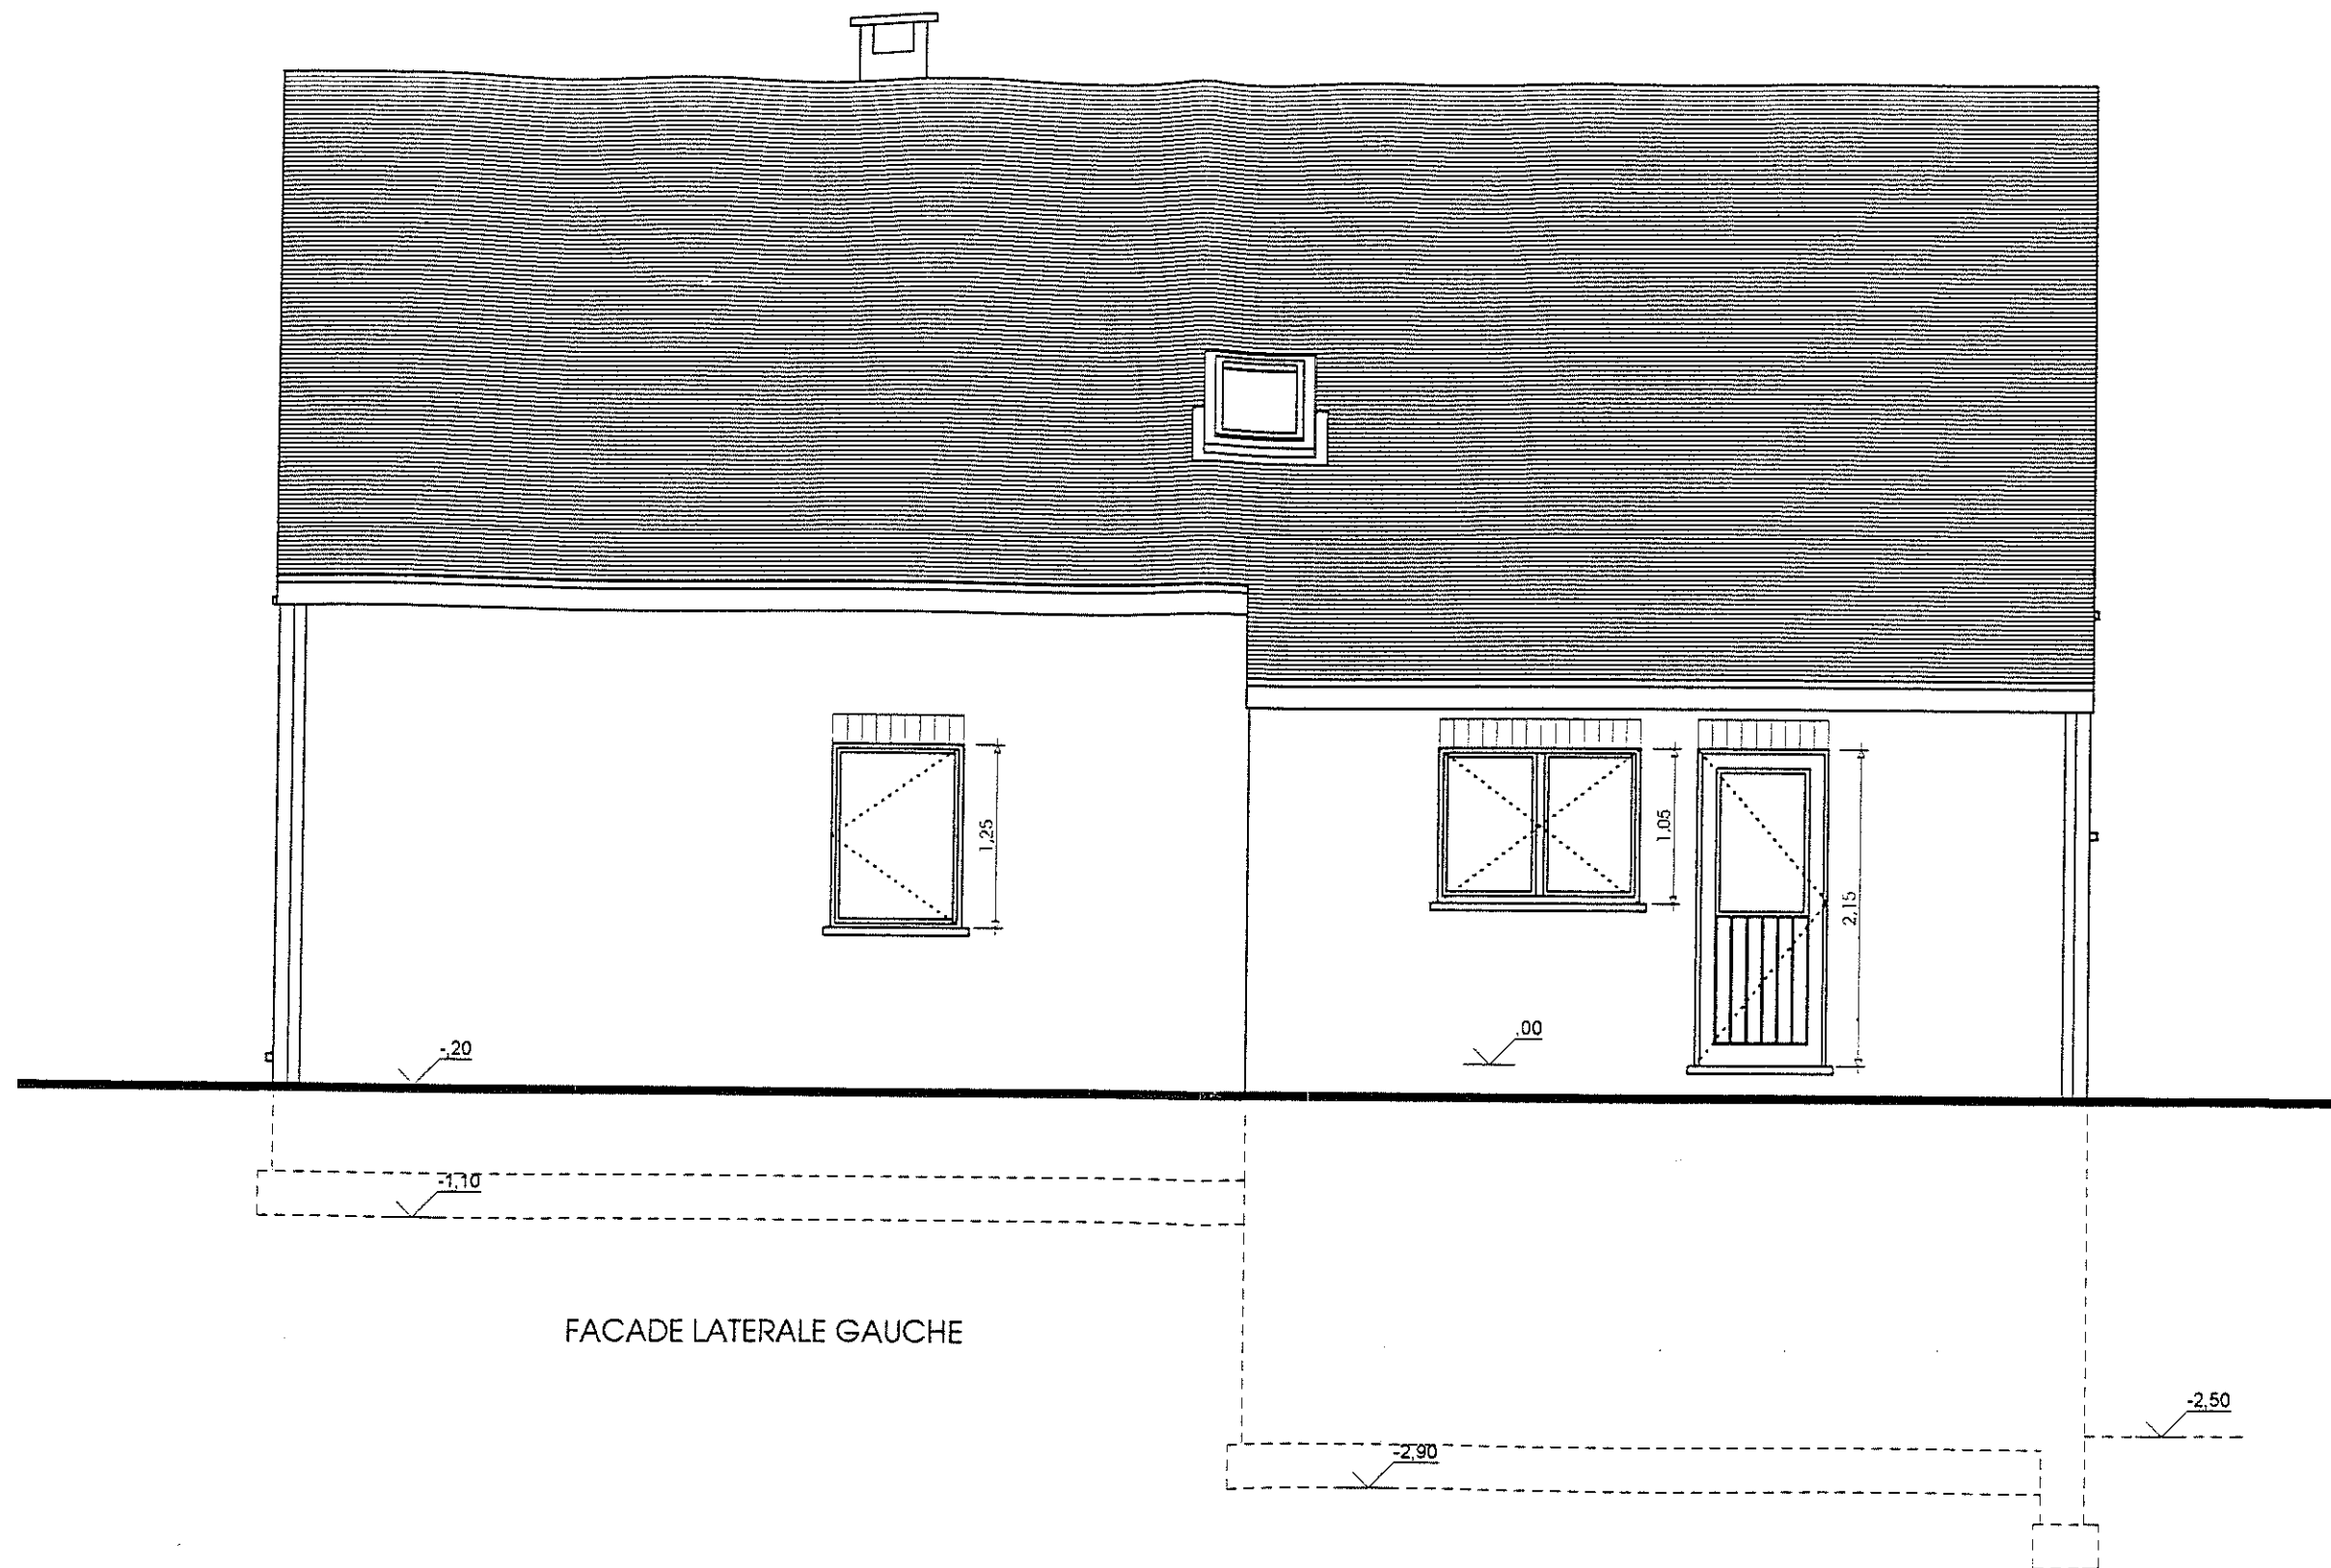


FACADE LATÉRALE GAUCHE

DOSSIER : [REDACTED]
RENDEUR : [REDACTED]
ARCHITECTE : Atelier d'Architecture MULTI-ARCH
PLANS PERMIS DE BATIR : Le 5-mai-97
PLANS D'EXECUTION : Le

FEUILLE N°


FACADE AVANT

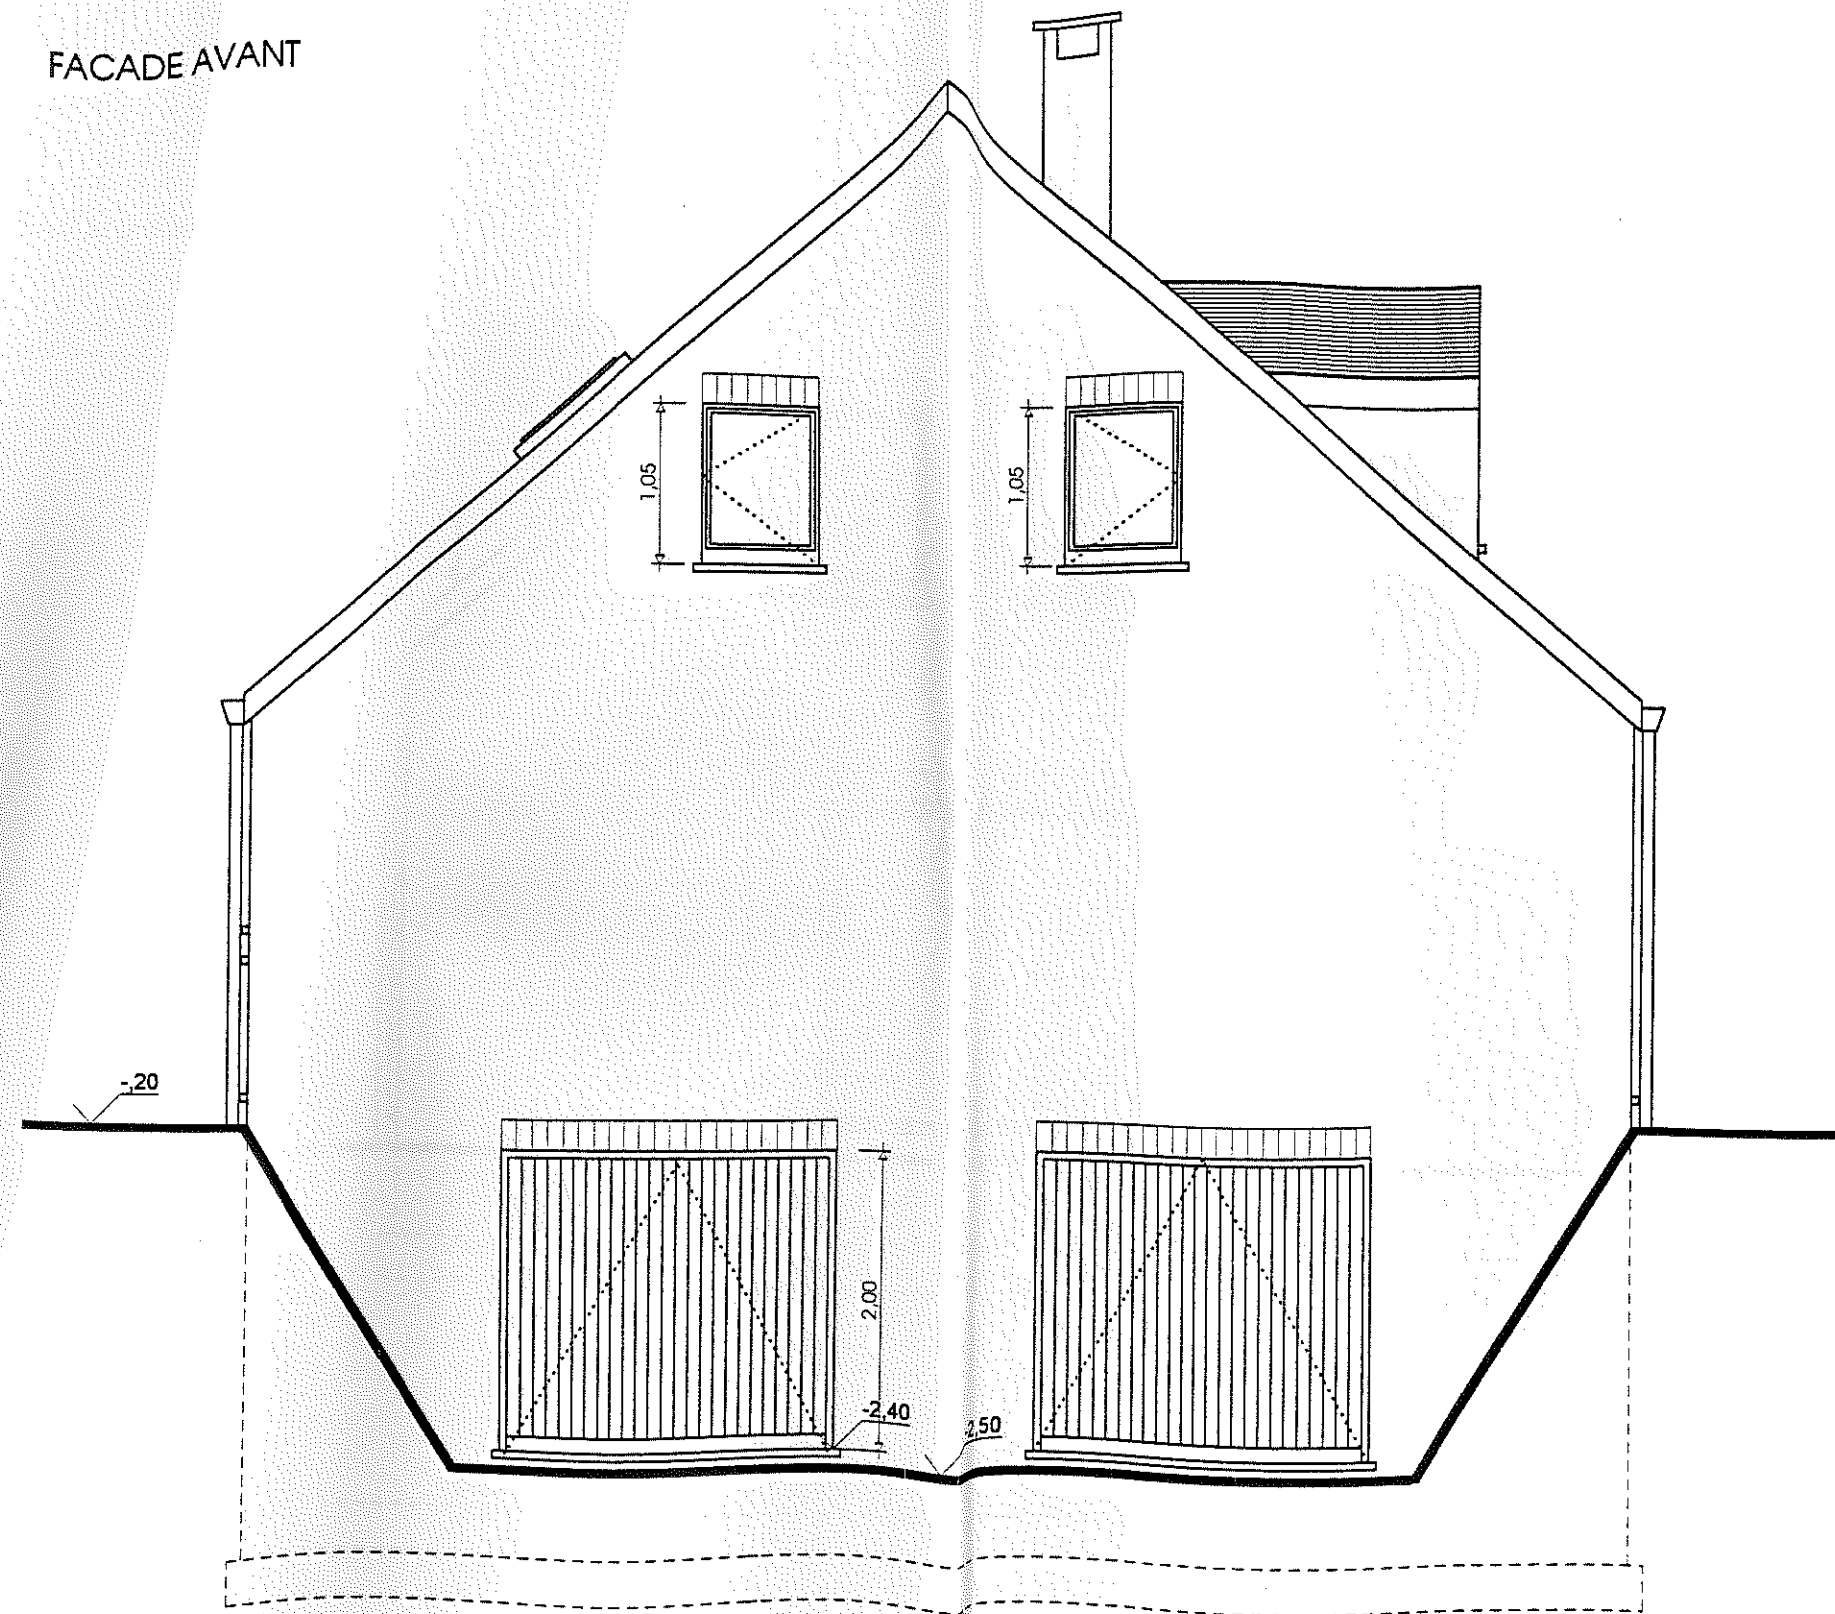

DOSSIER : [REDACTED]
 RENDEUR : [REDACTED]
 ARCHITECTE : Atelier d'Architecture MULTI-ARCH
 PLANS PERMIS DE BATIR : Le 5-mai-97
 PLANS D'EXECUTION : Le

FEUILLE N°

FACADE ARRIERE

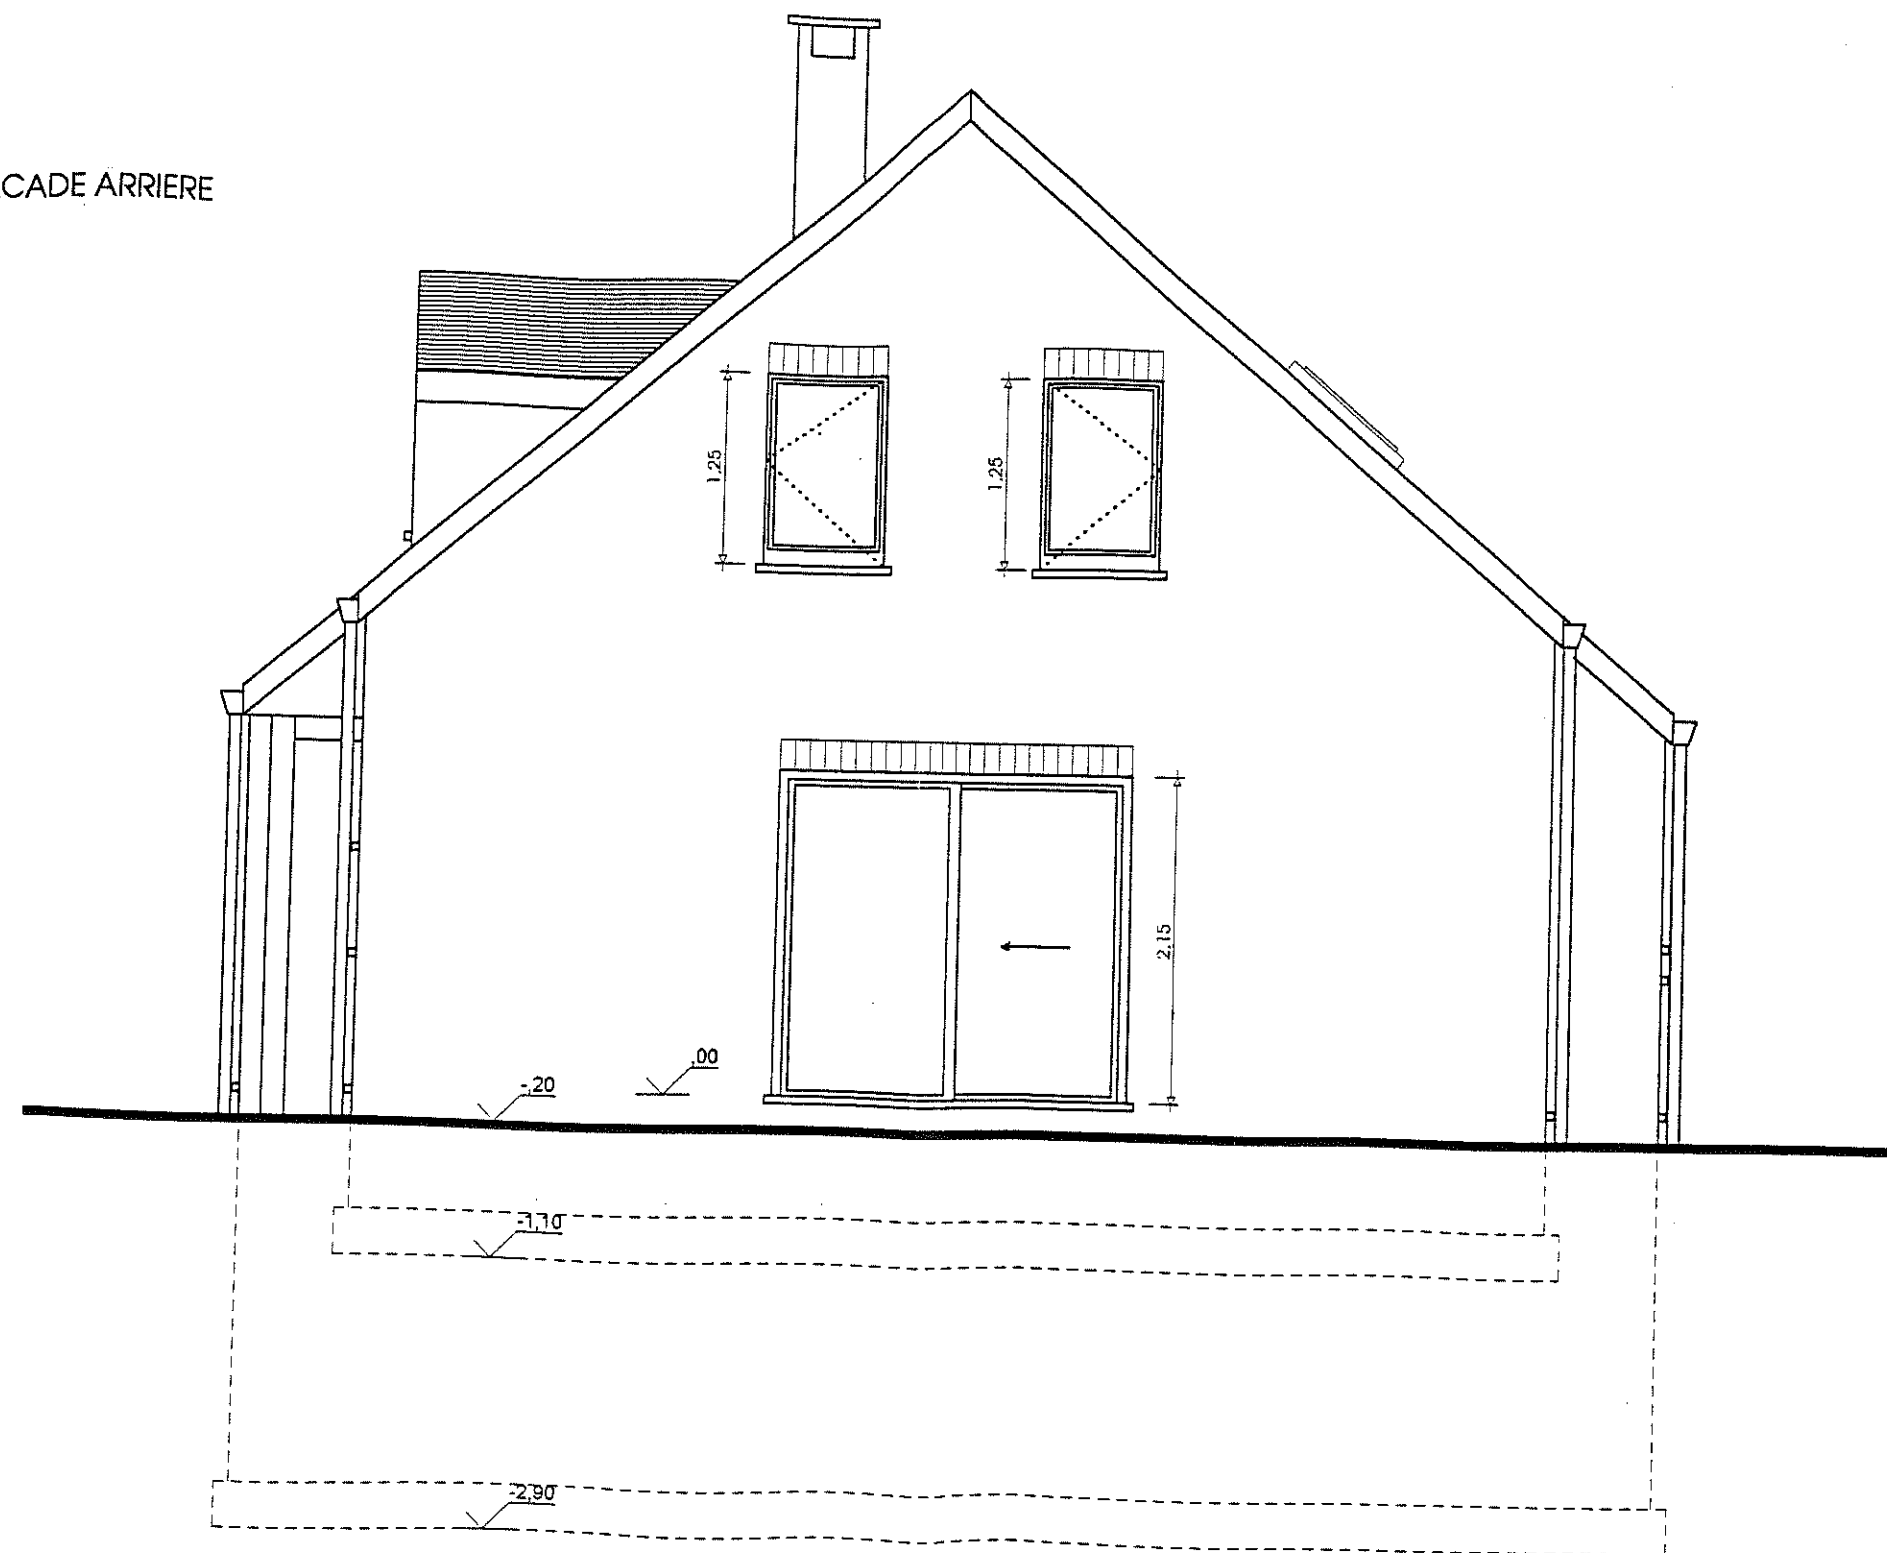

DOSSIER : [REDACTED]
RENDEUR : [REDACTED]
ARCHITECTE : Atelier d'Architecture MULTI-ARCH
PLANS PERMIS DE BATIR : Le 5-mai-97
PLANS D'EXECUTION : Le

FEUILLE N°