

GEMEENTE HERSELT | 2e afdeling Sectie M nr. 1304b

Opgemeten in 2008 en 2018 en in plan gebracht door ondergetekende  
Landmeter-Expert te Grobbendonk op 29 september 2021



OPMETINGSPLAN    Schaal : 1/500


Loten 1, 2 & A VOLGENS OMGEVINGSVERGUNNING  
dd. 1 oktober 2018.  
Projectnr. omgevingsloket: OMV\_2018053389  
Dossiernr. gemeente: 046/684

Grensbepaling:

- Opmetingsplan van landmeter P. Verhaert  
dd. 18 september 2008
- Opmetingsplannen van landmeter J.L. Talboom:  
dd. 1/06/2001, ref.nr: 13392-877  
dd. 14/12/2012, ref.nr: 13392-10142  
dd. 5/06/2013, ref.nr: 13392-10150
- Kadastrale schetsen
- Opmetingen op het terrein van de fysieke elementen

Algemene administratie van de  
PATRIMONIUMDOCUMENTATIE  
OPMETINGEN & WAARDERINGEN  
Referentienummer:13392-10367

Gereserveerde perceelnrs:  
Lot 1: 13392 M 1304 C P0000  
Lot 2: 13392 M 1304 D P0000  
Lot 3: 13392 M 1304 E P0000  
Lot A: 13392 M 1304 F P0000

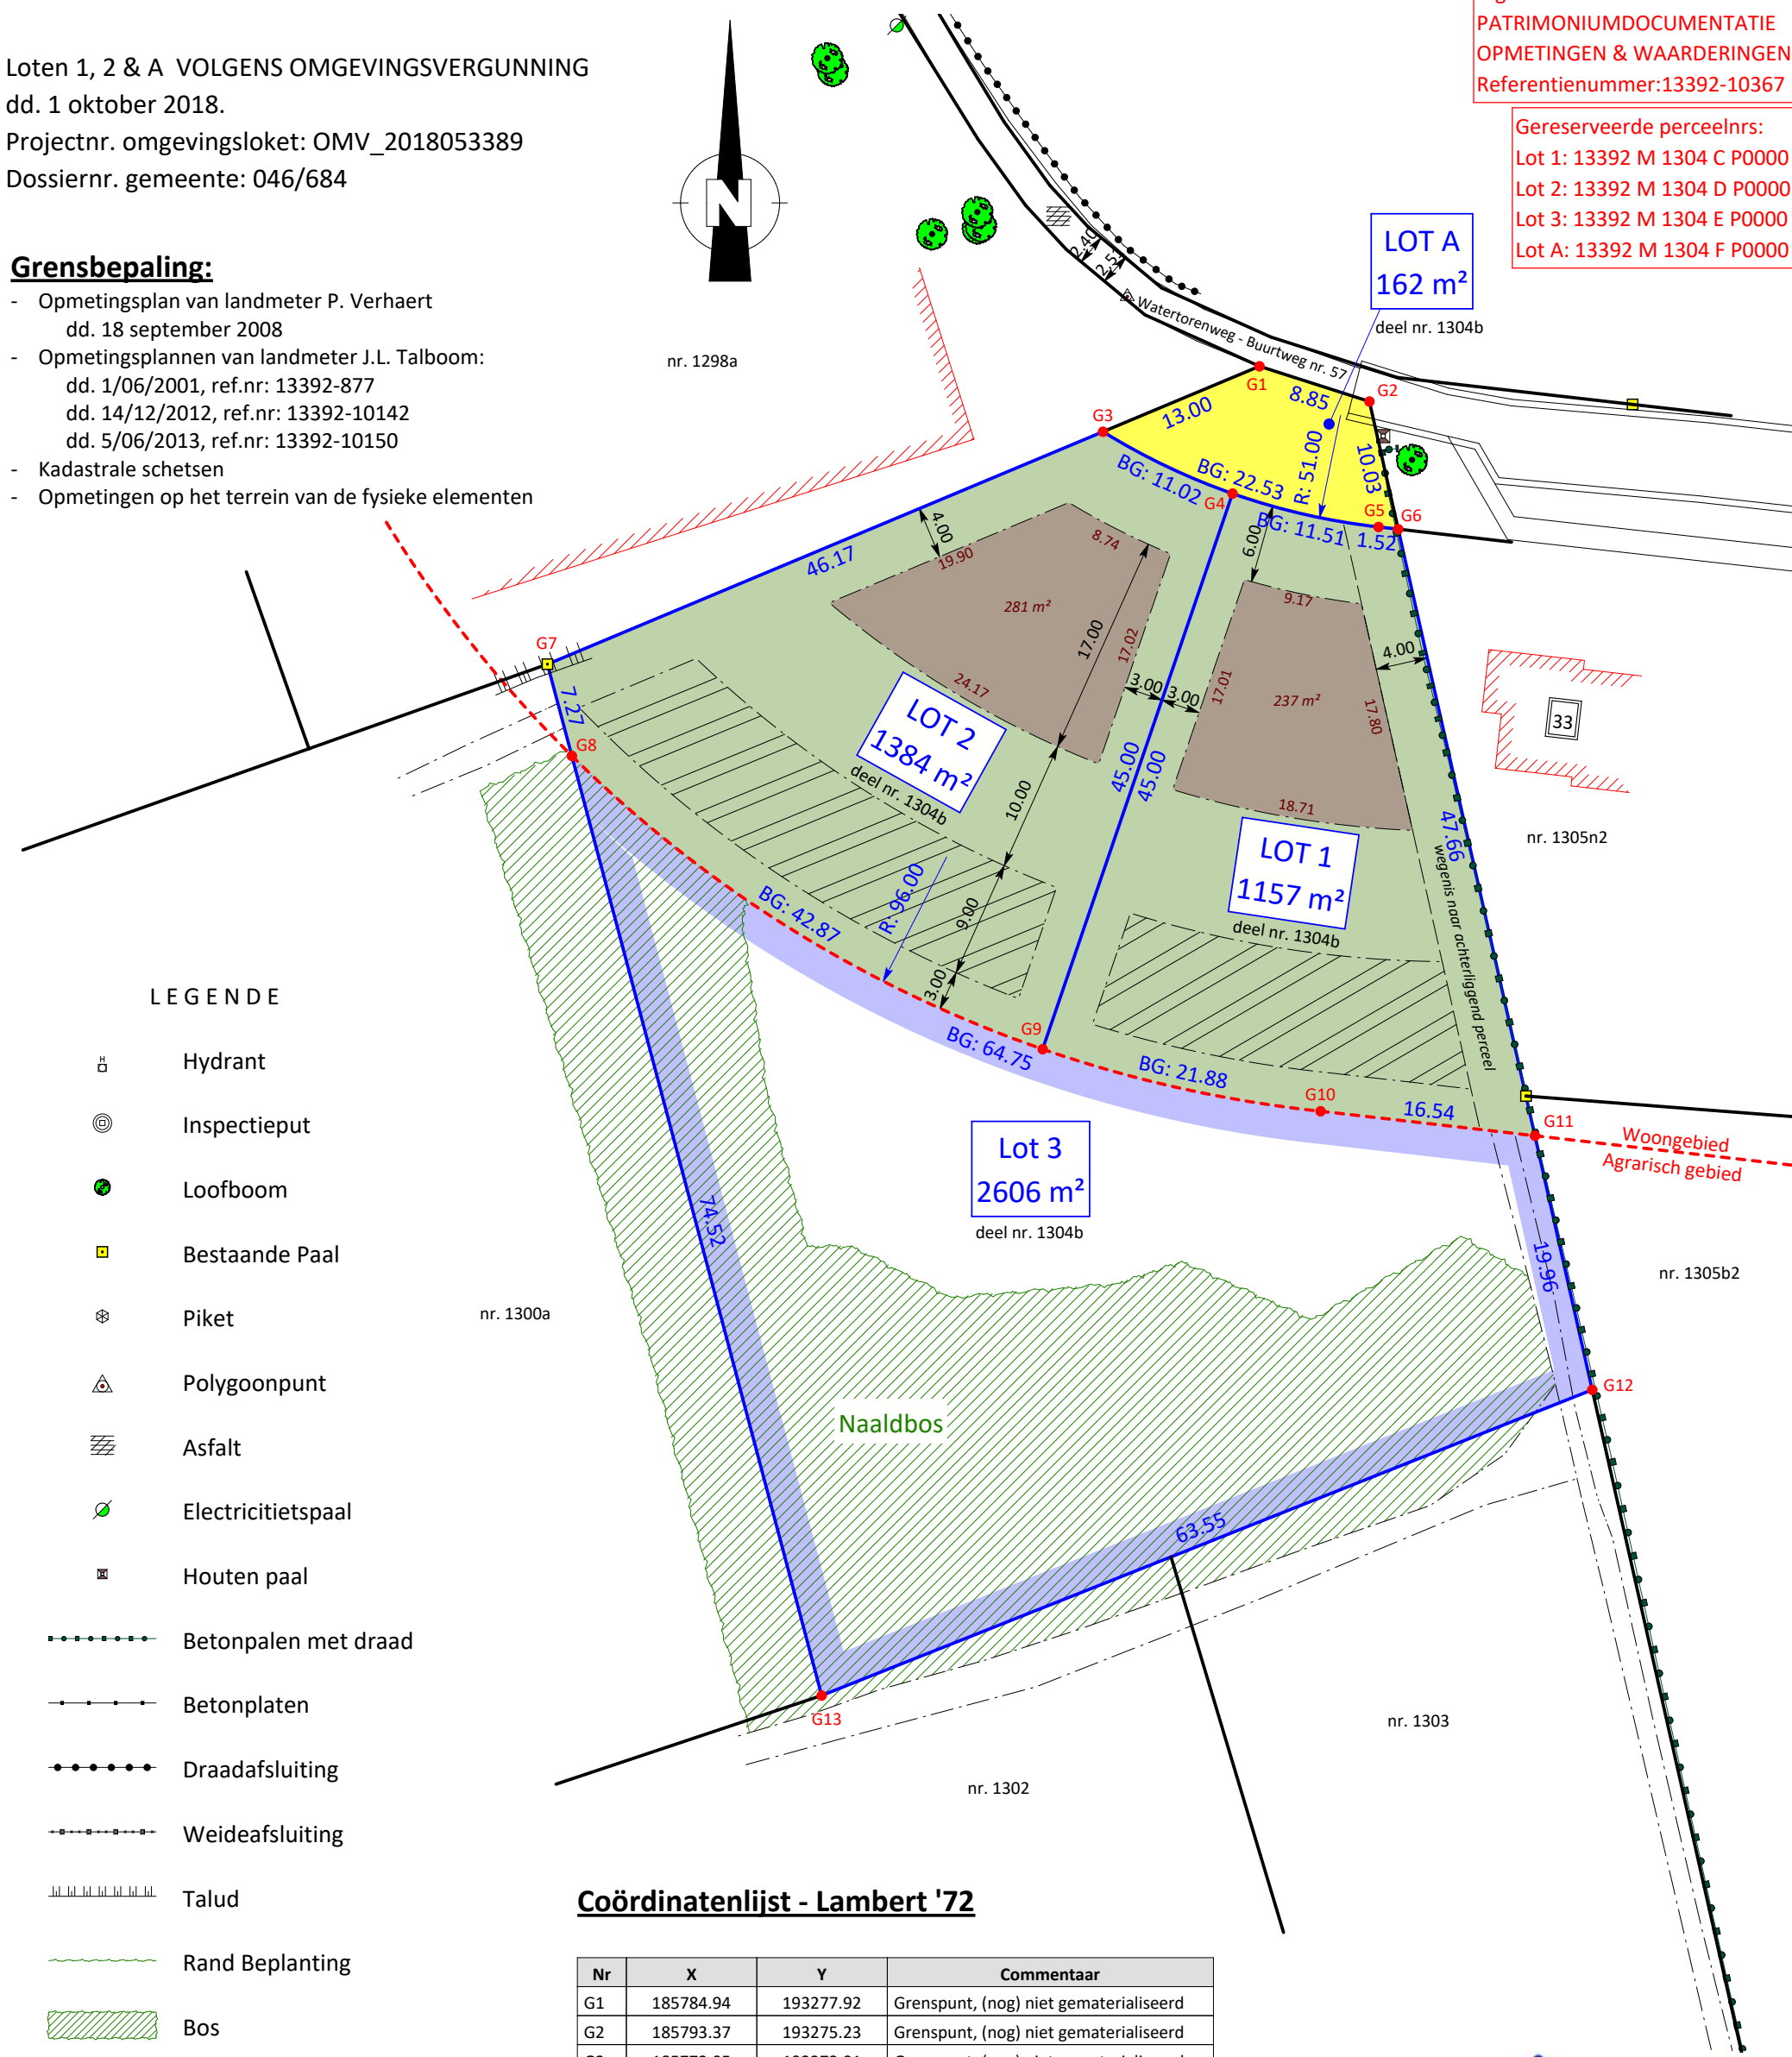

LEGENDE

- Hydrant
- Inspectieput
- Loofboom
- Bestaande Paal
- Piket
- Polygoonpunt
- Asfalt
- Electriciteitspaal
- Houten paal
- Betonpalen met draad
- Betonplaten
- Draadafsluiting
- Weideafsluiting
- Talud
- Rand Beplanting
- Bos
- Gebouwen (GRB)
- Tuinzone
- Zone voor hoofdgebouwen
- Zone voor bijgebouwen
- Zone af te staan aan de gemeente

Coördinatenlijst - Lambert '72

| Nr  | X         | Y         | Commentaar                             |
|-----|-----------|-----------|----------------------------------------|
| G1  | 185784.94 | 193277.92 | Grenspunt, (nog) niet gematerialiseerd |
| G2  | 185793.37 | 193275.23 | Grenspunt, (nog) niet gematerialiseerd |
| G3  | 185772.95 | 193272.91 | Grenspunt, (nog) niet gematerialiseerd |
| G4  | 185782.88 | 193268.17 | Grenspunt, (nog) niet gematerialiseerd |
| G5  | 185794.07 | 193265.61 | Grenspunt, (nog) niet gematerialiseerd |
| G6  | 185795.58 | 193265.44 | Grenspunt, nog niet gematerialiseerd   |
| G7  | 185730.36 | 193255.09 | Feno grenspaal                         |
| G8  | 185732.23 | 193248.06 | Grenspunt, (nog) niet gematerialiseerd |
| G9  | 185768.32 | 193225.59 | Grenspunt, (nog) niet gematerialiseerd |
| G10 | 185789.62 | 193220.83 | Grenspunt, (nog) niet gematerialiseerd |
| G11 | 185806.06 | 193218.95 | Grenspunt, (nog) niet gematerialiseerd |
| G12 | 185810.45 | 193199.47 | Grenspunt, (nog) niet gematerialiseerd |
| G13 | 185751.38 | 193176.05 | Grenspunt, (nog) niet gematerialiseerd |

De Landmeter-expert:

Paul Verhaert,  
handelend voor SB-V bv,  
Dorp 54, 2288 Bouwel  
Beëdigd voor de rechtbank van Eerste Aanleg te Turnhout  
ID. nr. tableau : LAN040257  
Ref : TPV - 1207