



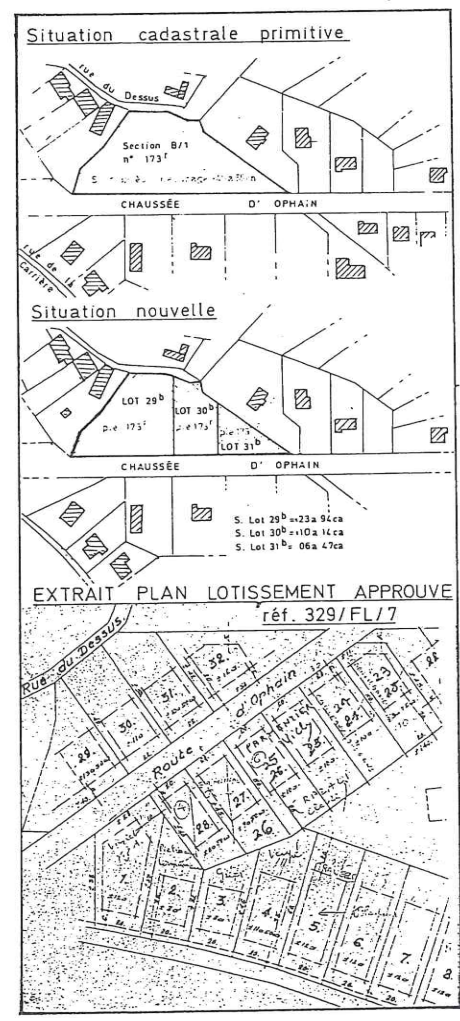

R. LANKMANS Ingénieur Industriel des Constructions 29, du Bouvreuil, 55 1420 BRAINE-L'ALLEUD tél. 02.7.381.11.73 fax 02.7.381.04.77	A. WATELET Géomètre-Expert Immobilier Grand'Rue, 32 1341 CEROUX-WOUSTY tél. 02.7.381.11.73 fax 02.7.381.04.77
COMMUNE DE BRAINE-LE-CHATEAU Section: B/1 n° 173	
modification d'un permis de lotir	
OBJET DE LA MODIFICATION : Permis de lotir délivré - à Mr. SMET - en date du 21.04.1965 - sous réf. 325/FL/7 Modification: Proposition de réunir les 4 lots contigus numérotés de 29 à 32, appartenant à Mr. JOOS, et de les remplacer par 3 lots numérotés 29bis; 30bis; 31bis tel que figuré au plan ci-contre.	
DEMANDEUR : Dr. K. JOOS Katelijnestraat 87 2800 MECHELEN	
MUNICIPALITE GÉNÉRALE DE BRAINE-LE-CHATEAU Service du Génie Rural Vu pour être annexé à notre avis du 28.04.1965 Dossier n° 329/FL/7	
DOSSIER : 264 / AP / 1b	ECHELLE : A 20.12.82 B 14.05.83 C 12.05.83 D 11.01.84 1 / 200

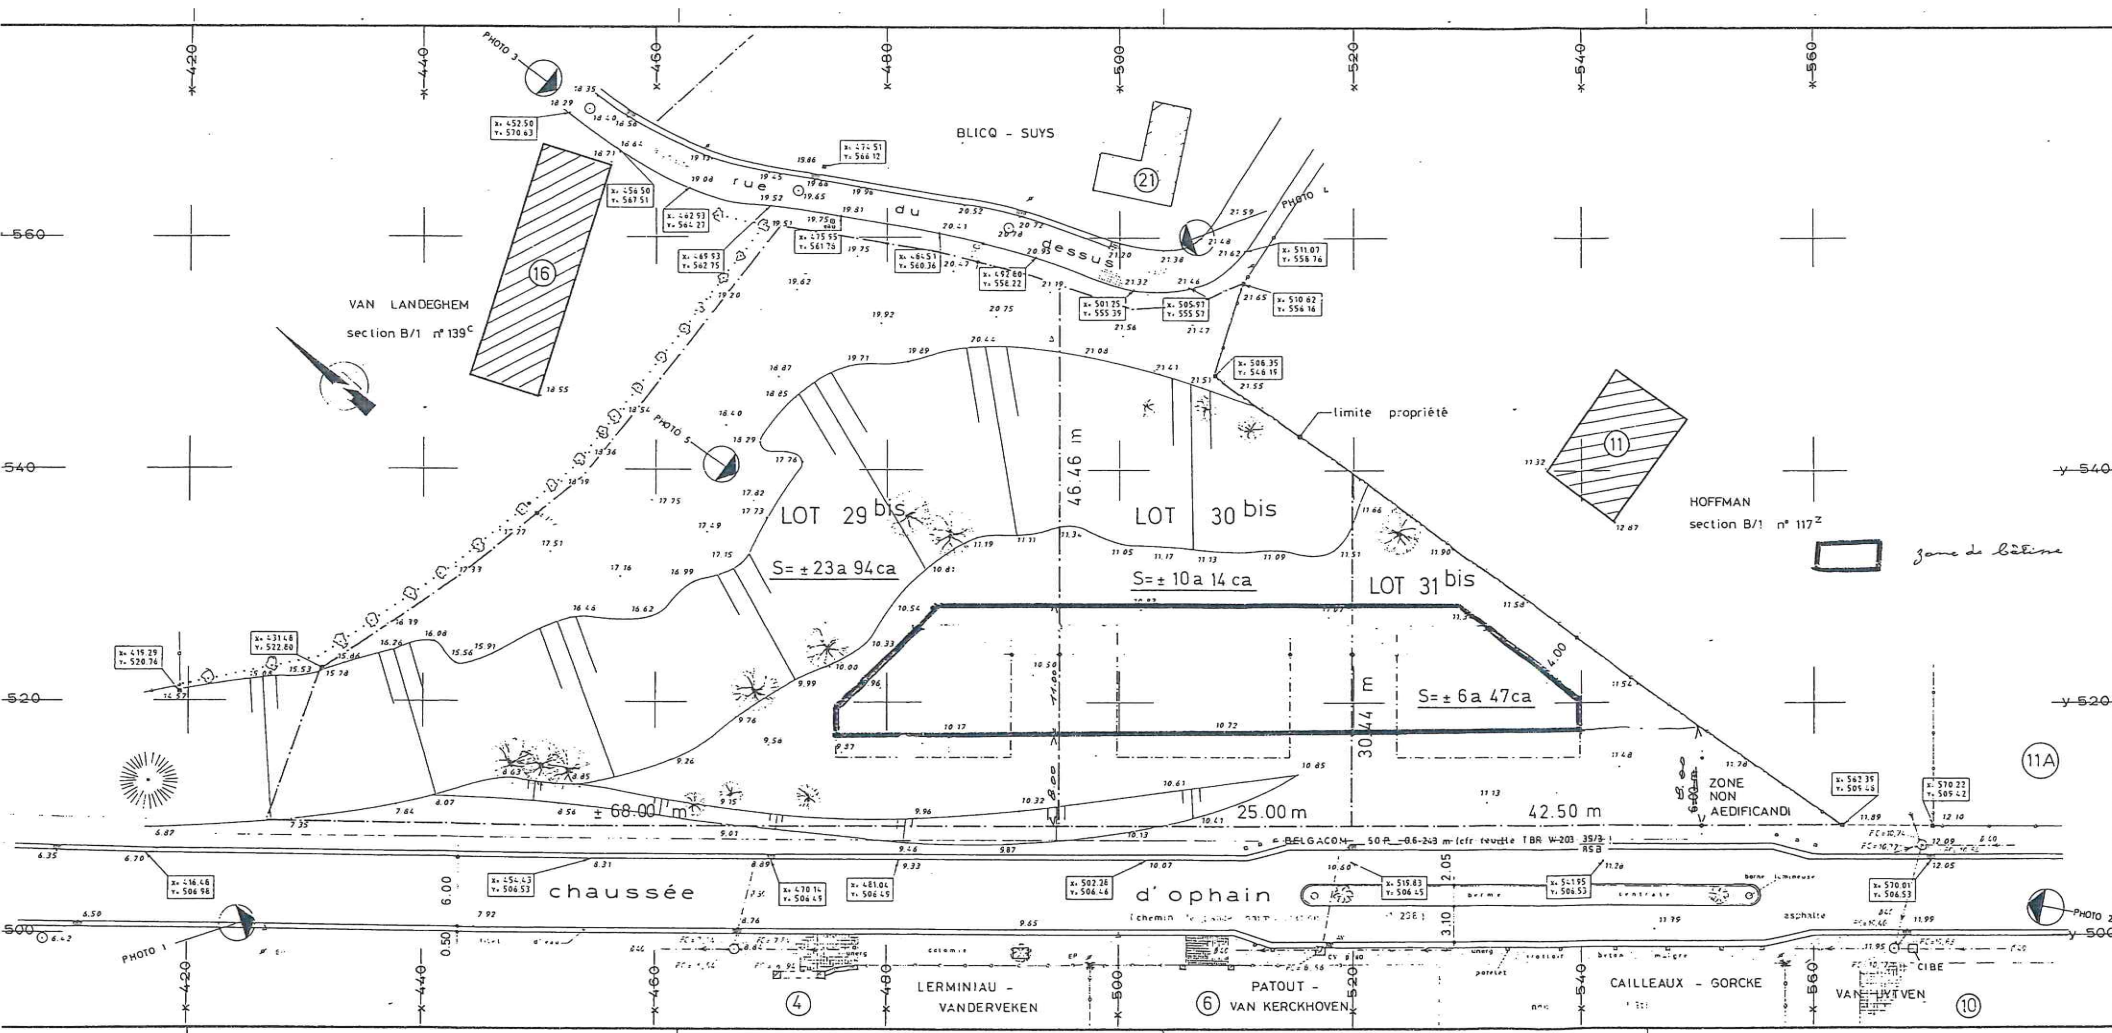