


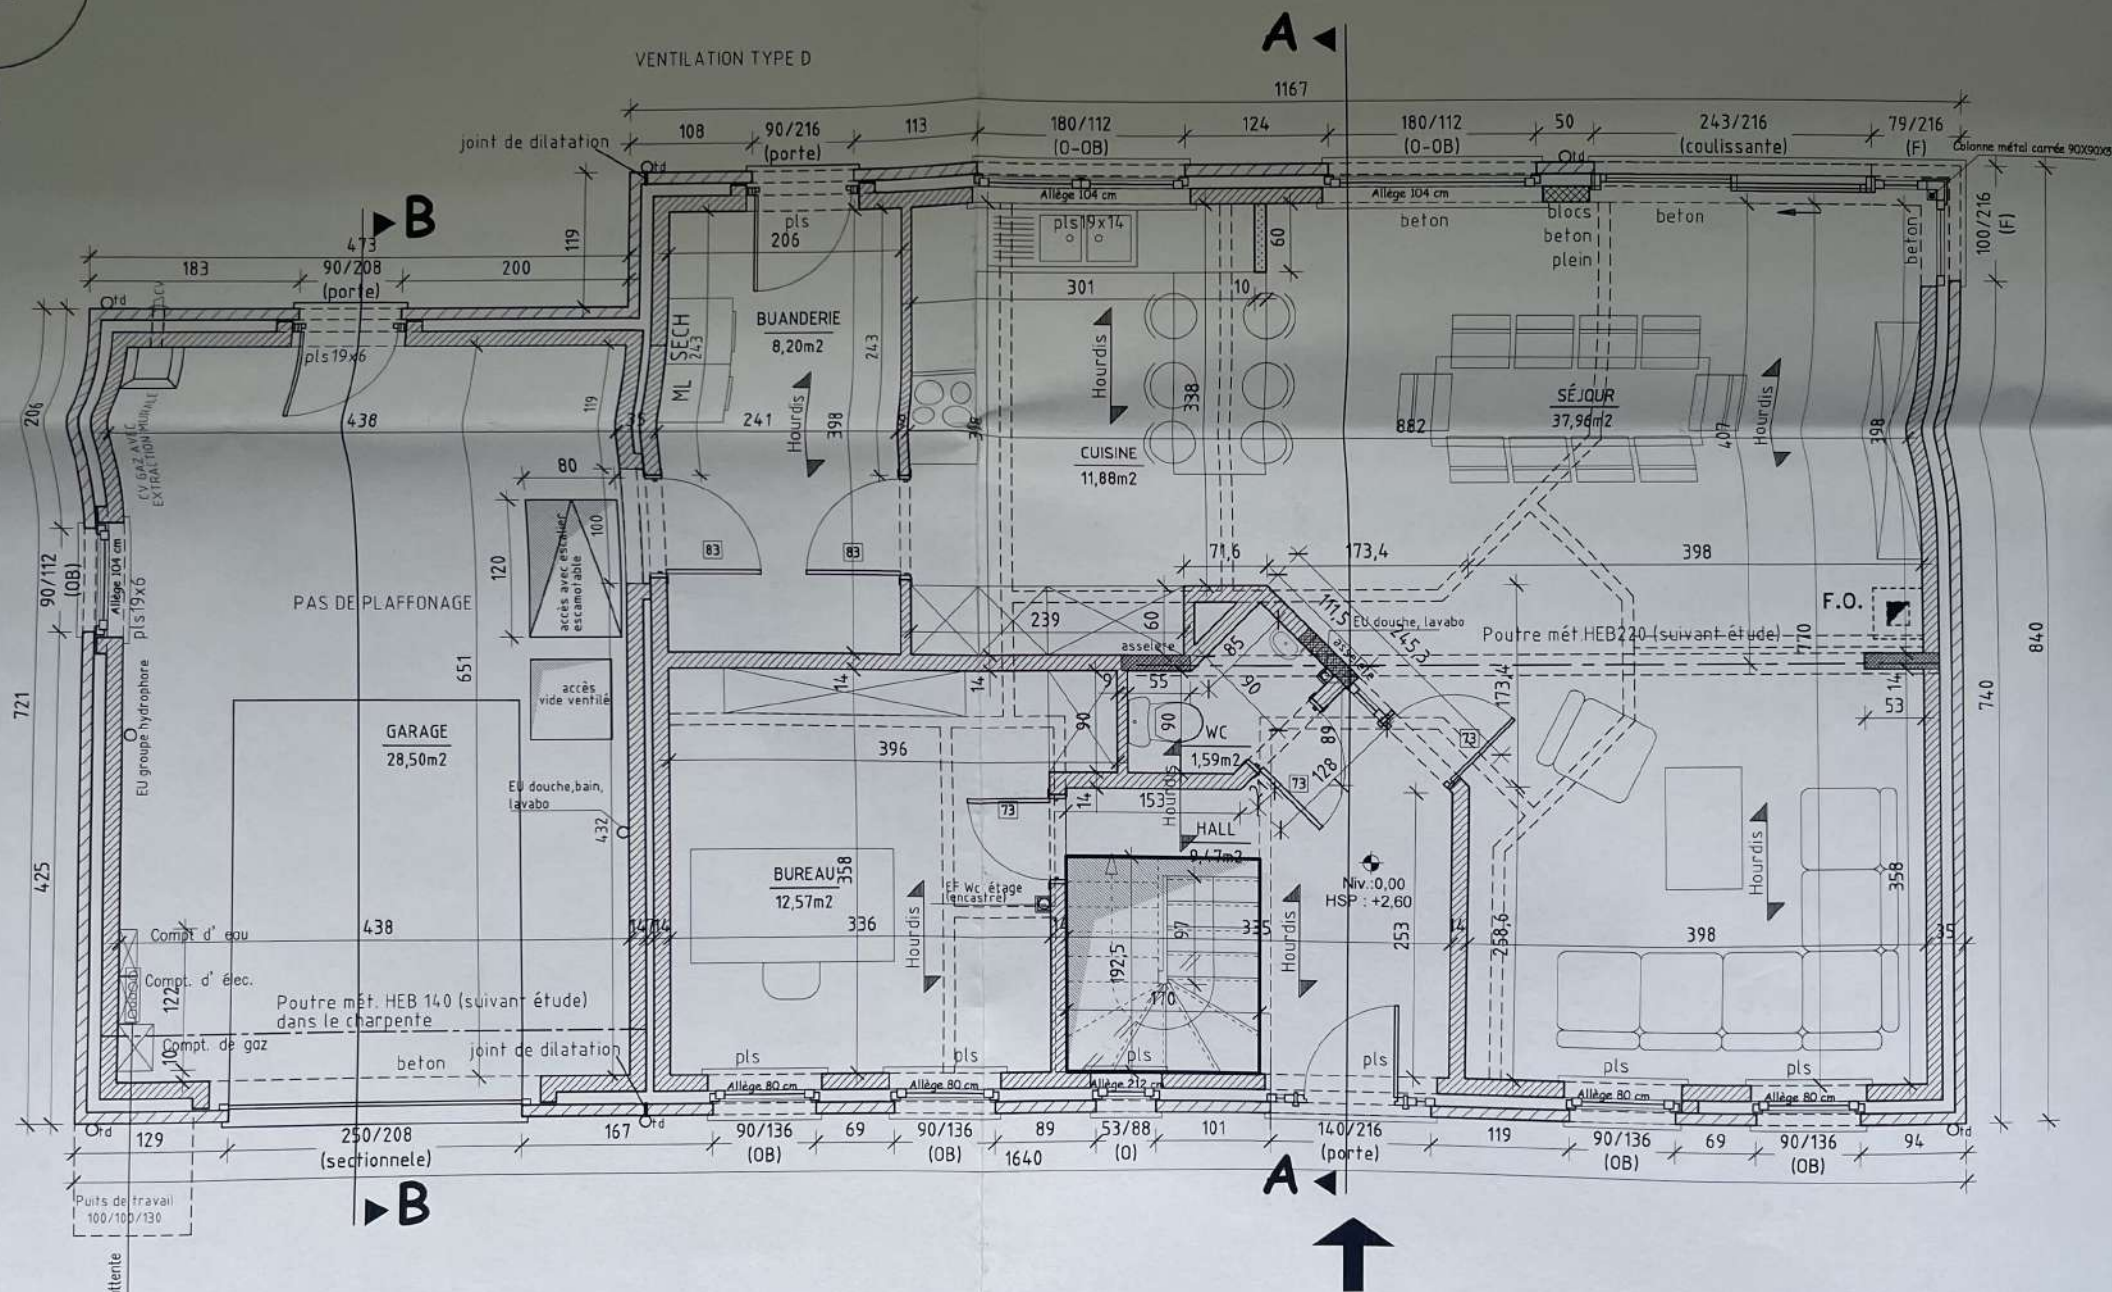

Plan rez-de-chaussée 1/50

