



# KELDERING



GELÜKVLOERS

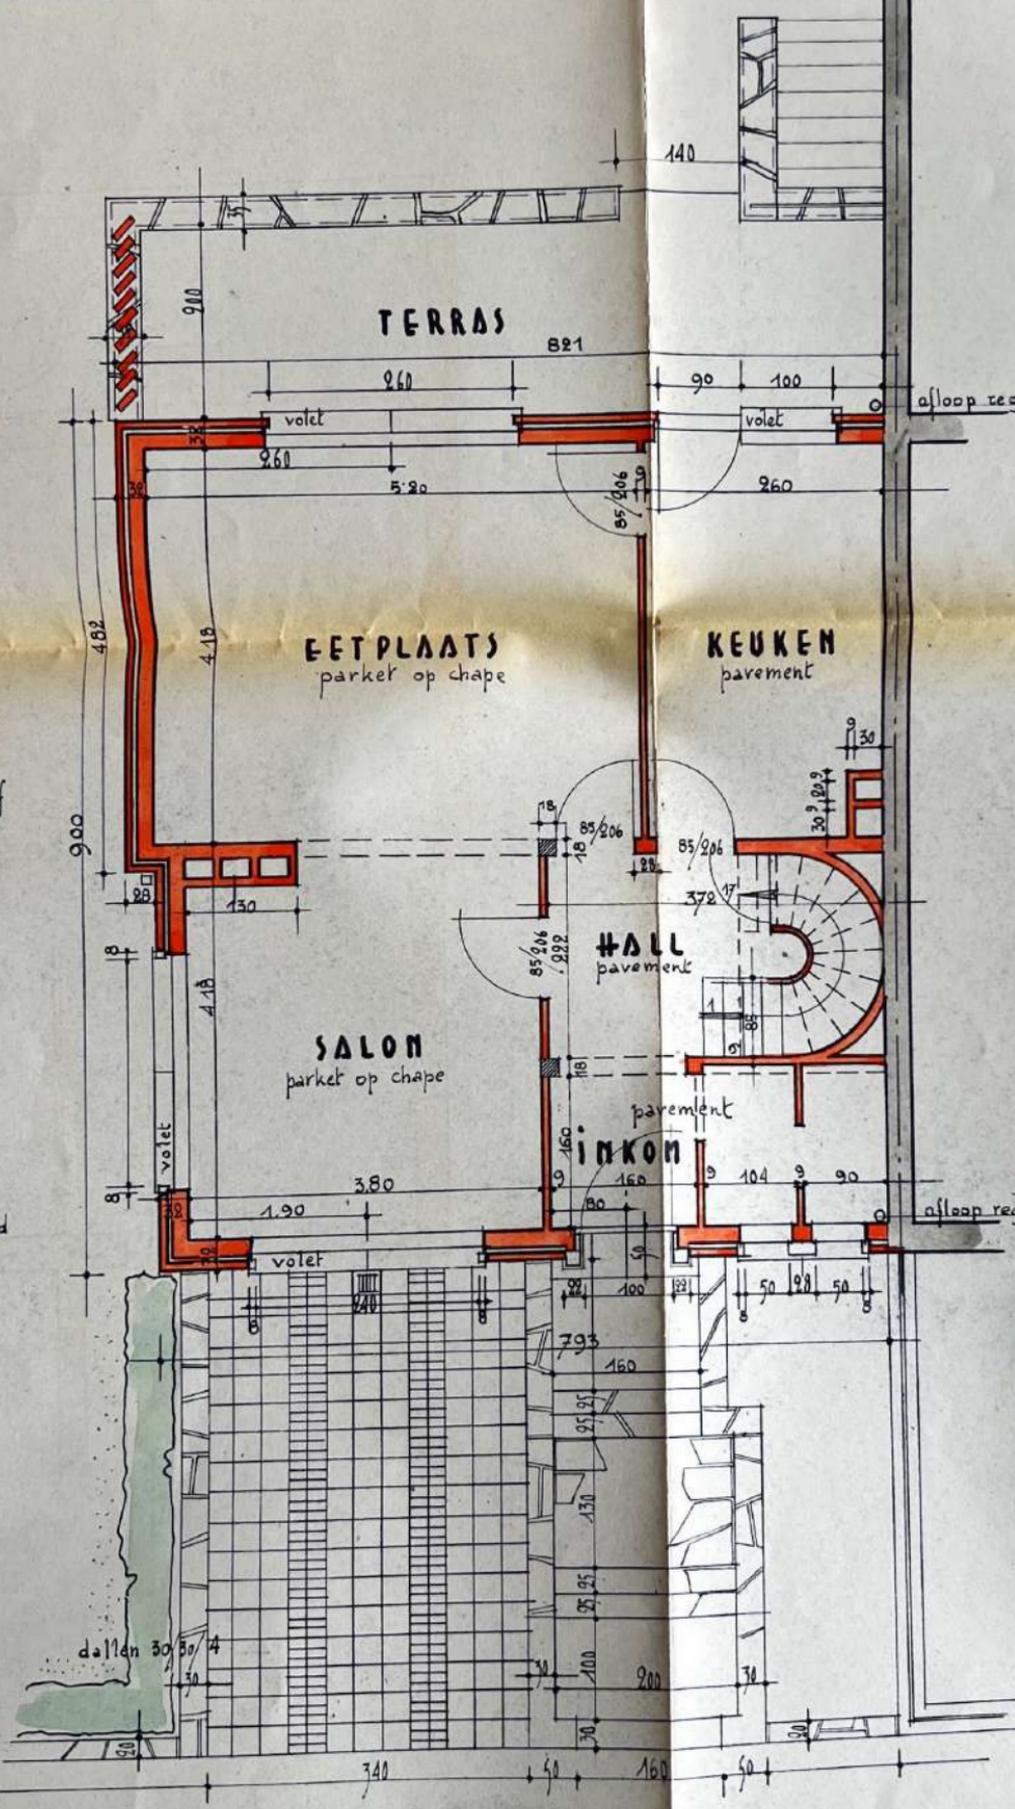

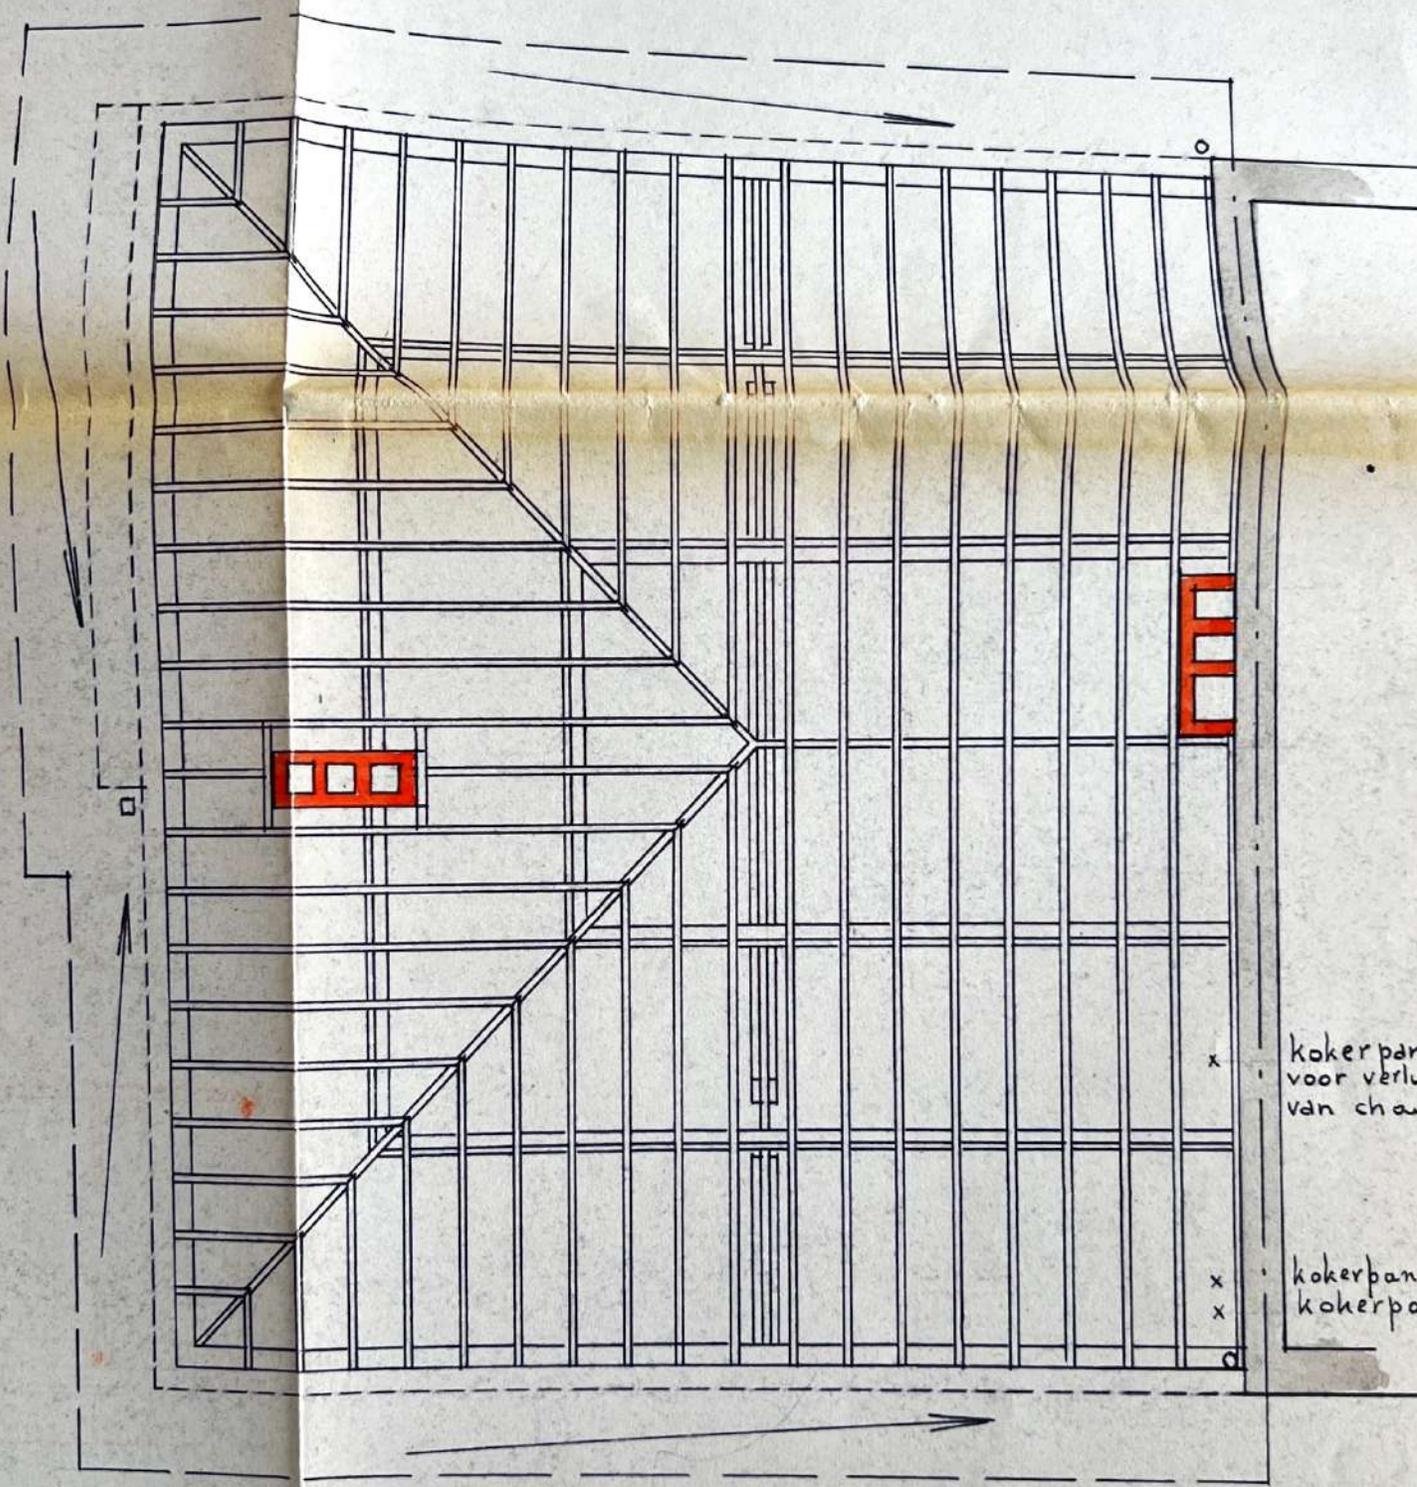

x kokerpan  
voor verlu  
van cha

x kokerpan  
x kokerpa

# DAKPLAN