


APPARTEMENT

F01 | 012

TREFLES 2 / KLAVER 2

156 logements acquisitifs avec parking de 69 emplacements
156 koopappartementen en een parking met 69 parkeerplaatsen

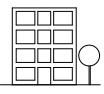

0/3



PEB B+



52,33 m² (bruts)
39,60 m² (nets)



3,00 m² (bruts)



25,92 m² (bruts)



Accès adaptable
Aanpasbare toegang



Chauffage privatif par pompe à chaleur individuelle
Privéverwarming door individuele warmtepomp


08.01.2025

P 1/2



CERAU
ARCHITECTURE & URBANISM

Pour CERAU
[Signature]

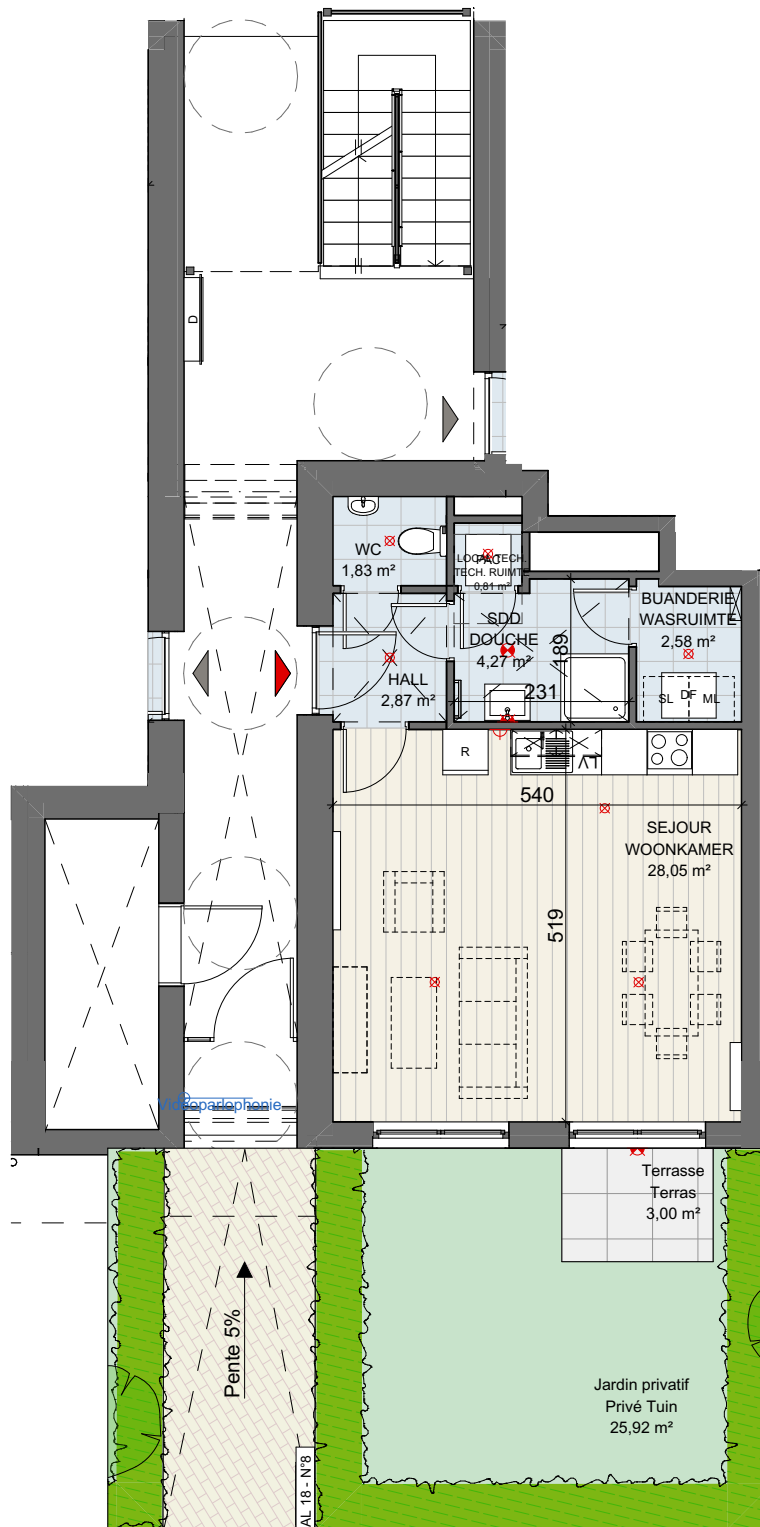

LEGENDE

- | | |
|--|--|
| | |
| | |
| | |
| | |
| | |
| | Pompe à chaleur Warmtepomp |
| | Emplacement Lave-vaisselle Waatwasser Locatie |
| | Emplacement Réfrigérateur Koelkast Locatie |
| | Emplacement Machine à laver Locatie wasmachine |
| | Emplacement Sèche-Linge Locatie wasdroger |
| | Groupe de ventilation Ventilatie groep |
| | |
| | |
| | |
| | |
| | |
| | |
| | |

Ce plan est communiqué à titre indicatif aux candidats acquéreurs afin de leur donner une idée de la configuration du logement; il ne revêt pas un caractère définitif et n'engage pas le Fonds; seul le plan conforme au permis d'urbanisme lie les parties.

Dit plan geldt als leidraad voor kandidaat-kopers om hen een idee te geven van de indeling van het pand; het is niet definitief en niet bindend voor het Fonds; slechts het plan dat voldoet aan de bouwvergunning, is bindend voor de partijen.



APPARTEMENT

F01 | 012

TREFLES 2 / KLAVER 2

156 logements acquisitifs avec
parking de 69 emplacements
156 koopappartementen en een
parking met 69 parkeerplaatsen


08.01.2025

P 2/2




CERAU
ARCHITECTURE & URBANISM


Pour CERAU
[Signature]

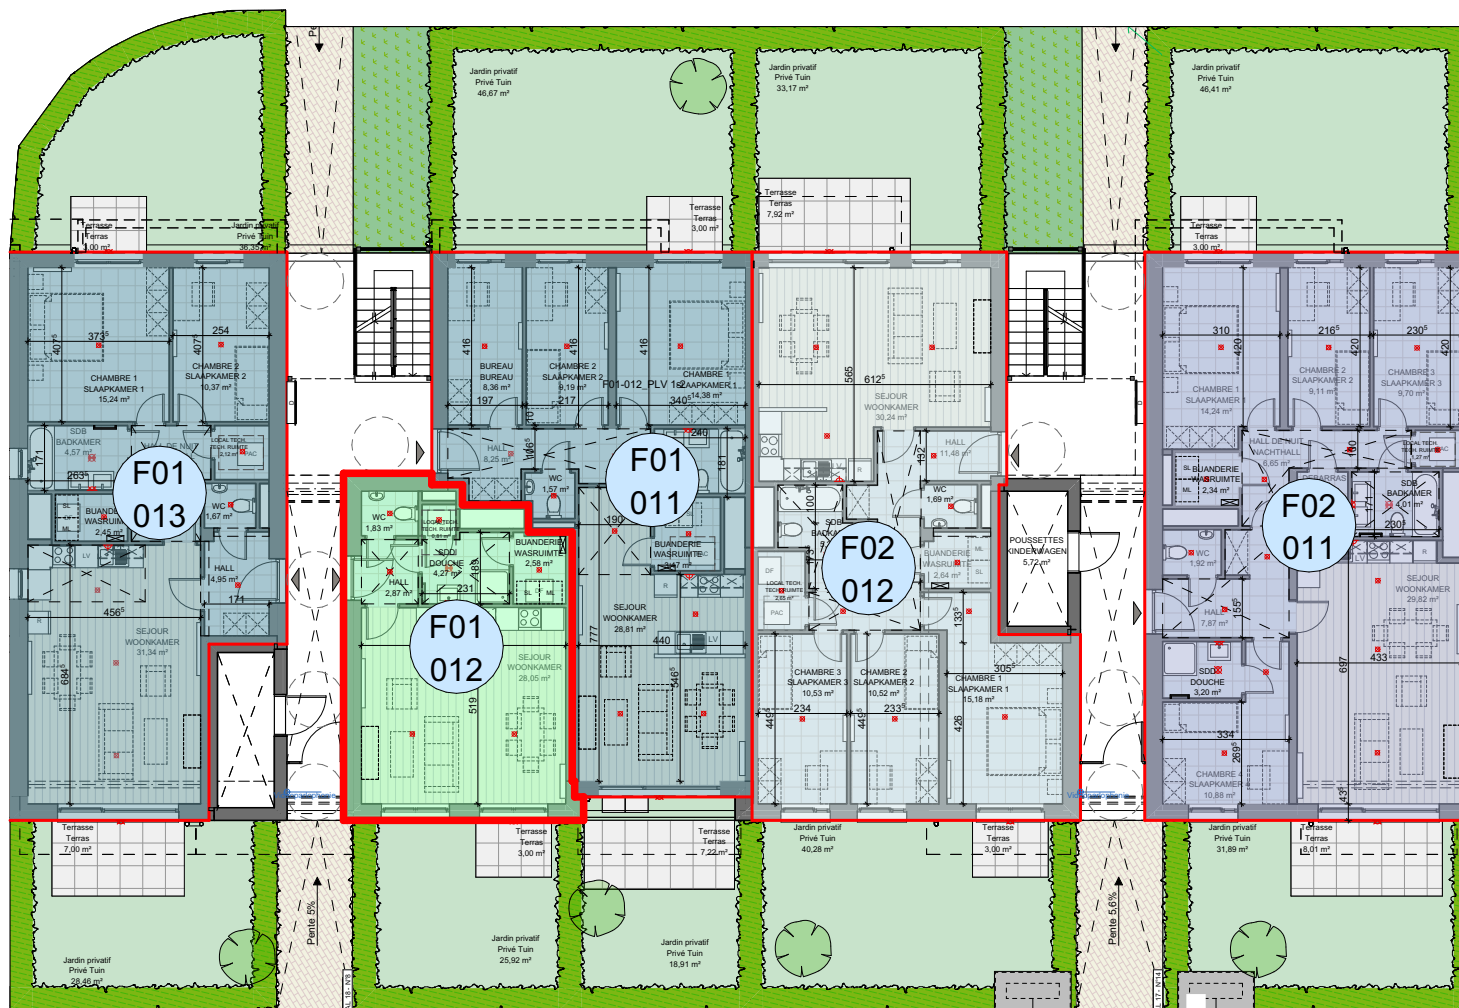

COPROPRIETE MEDE-EIGENDOM

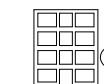

0/3

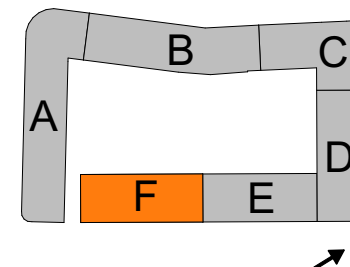

LEGENDE

- Studio
- Appartement
1 chambre / kamer
- Appartement
2 chambres / kamers
- Appartement
3 chambres / kamers
- Appartement
4 chambres / kamers
- Nr Appartement
Standard / Standaard

Ce plan est communiqué à titre indicatif aux candidats acquéreurs afin de leur donner une idée de la configuration du logement; il ne revêt pas un caractère définitif et n'engage pas le Fonds; seul le plan conforme au permis d'urbanisme lie les parties.

Dit plan geldt als leidraad voor kandidaat-kopers om hen een idee te geven van de indeling van het pand; het is niet definitief en niet bindend voor het Fonds; slechts het plan dat voldoet aan de bouwvergunning, is bindend voor de partijen.