


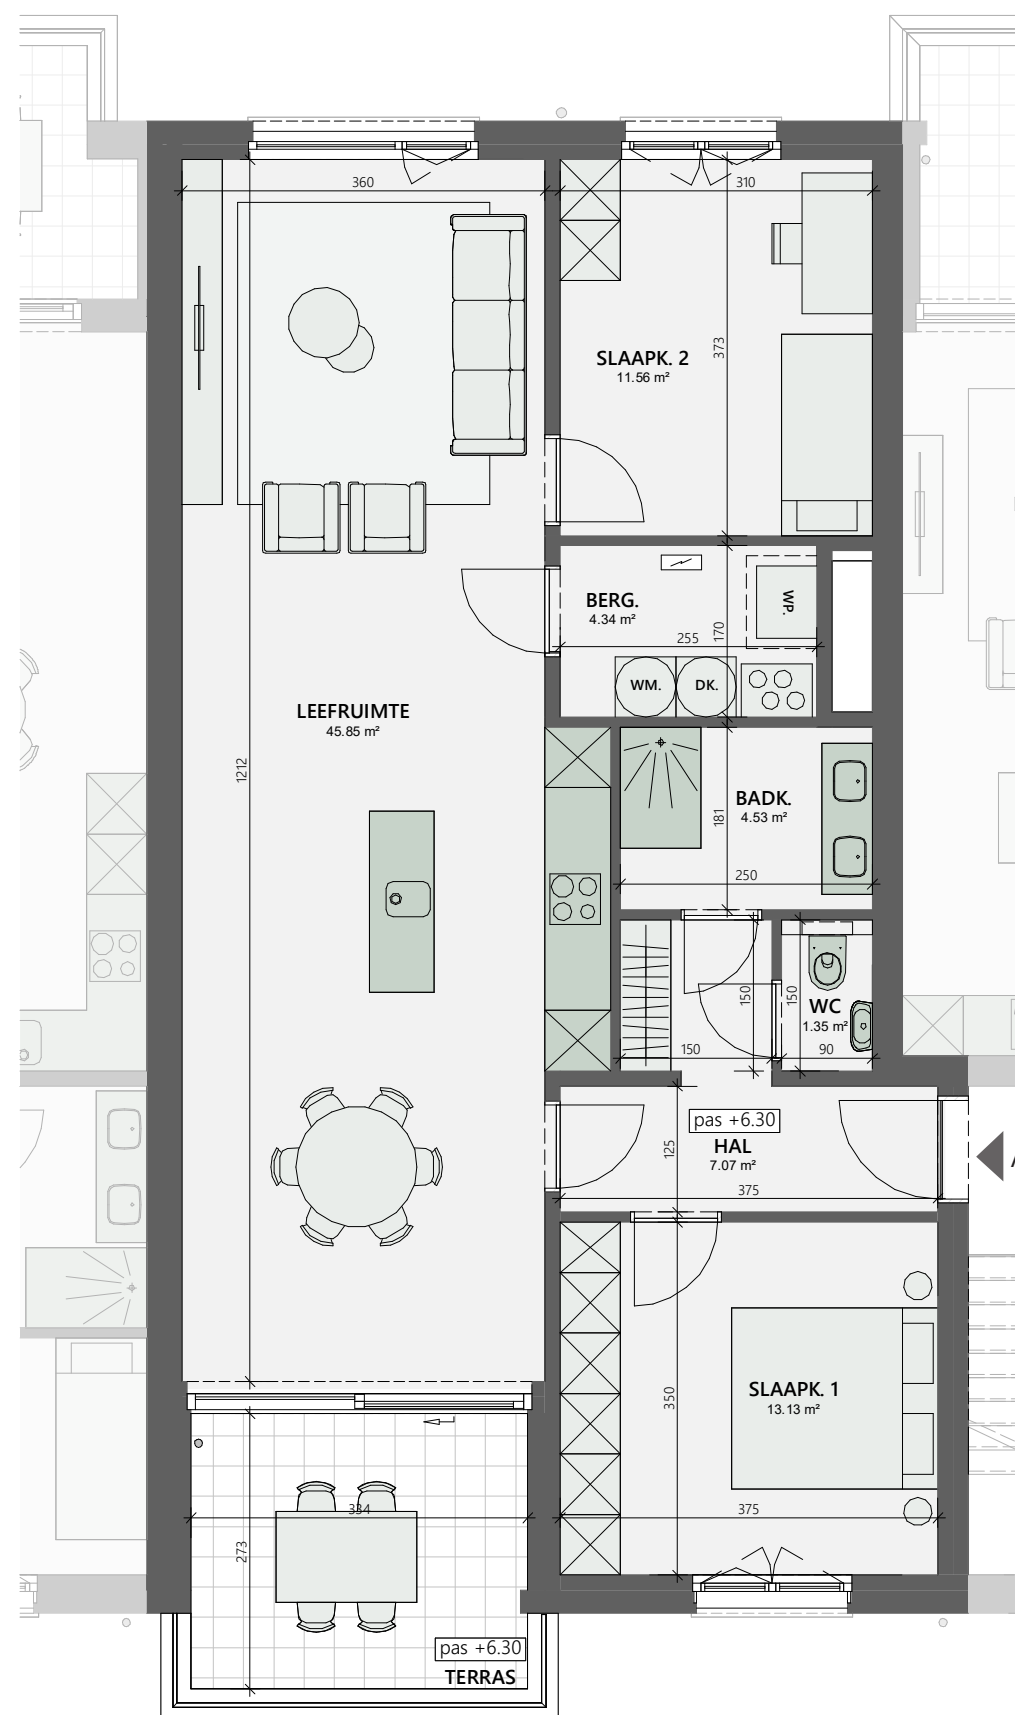

AM 2.04



Maten en 3D beeld zijn indicatief. Meubels zijn ingetekend bij wijze van voorbeeld. De inplanting van de technieken in de berging is illustratief en zal worden vastgelegd door het studiebureau als onderdeel van het uitvoeringsdossier. Beschrijving van materialen: zie verkooplastenboek.




Amber 2.04

Niveau:	2
Bruto woonopp.:	103,5 m ²
Terras opp.:	10,5 m ²
Schaal:	1:75



Gevelzicht

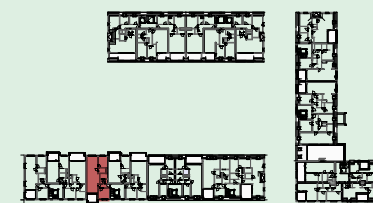

Niveau 2