


APPARTEMENT

A01 | 112

TREFLES 2 / KLAVER 2

156 logements acquisitifs avec parking de 69 emplacements
156 koopappartementen en een parking met 69 parkeerplaatsen

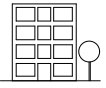

1/3



84,08 m² (bruts)
69,59 m² (nets)

PEB A-



2



5,67 m² (bruts)



(bruts)



Accès adaptable
Aanpasbare toegang



Chauffage privatif par pompe à chaleur individuelle
Privéverwarming door individuele warmtepomp

14.02.2025

P 1/2



CERAU
ARCHITECTURE & URBANISM

Pour CERAU
[Signature]



LEGENDE

- | | | | |
|--|---|--|---|
| | Carrelage "bois"
Houttegels | | Faux-plafond
Vals plafond |
| | Carrelage
Tegels | | Retombée de plafond
Daling van het plafond |
| | Jardin privé
Privé tuin | | Jardin public
Publieke tuin |
| | Balcon béton préfabriqué
Geperfabriceerd betonnen balkon | | |
| | Terrasse dalles béton
Betontegels terras | | |
| | PAC
Pompe à chaleur
Warmtepomp | | |
| | LV
Emplacement Lave-vaisselle
Waatwasser Locatie | | |
| | R
Emplacement Réfrigérateur
Koelkast Locatie | | |
| | ML
Emplacement Machine à laver
Locatie wasmachine | | |
| | SL
Emplacement Sèche-Linge
Locatie wasdroger | | |
| | DF
Groupe de ventilation
Ventilatie groep | | |
| | Tableau électrique
Elektrisch paneel | | |
| | Radiateur
Radiator | | |
| | Entrée Appartement
Ingang appartement | | |
| | Point lumineux
Lichtpunt | | |
| | Appareil lumineux
Licht apparaat | | |
| | Point lumineux mural
Wandlichtpunt | | |
| | Appliques murales
Wandlampen | | |

Ce plan est communiqué à titre indicatif aux candidats acquéreurs afin de leur donner une idée de la configuration du logement; il ne revêt pas un caractère définitif et n'engage pas le Fonds; seul le plan conforme au permis d'urbanisme lie les parties.

Dit plan geldt als leidraad voor kandidaat-kopers om hen een idee te geven van de indeling van het pand; het is niet definitief en niet bindend voor het Fonds; slechts het plan dat voldoet aan de bouwvergunning, is bindend voor de partijen.



0 1 2 3 4 5

APPARTEMENT

A01 | 112

TREFLES 2 / KLAVER 2


156 logements acquisitifs avec
parking de 69 emplacements
156 koopappartementen en een
parking met 69 parkeerplaatsen

14.02.2025
P 2/2





CERAU
ARCHITECTURE & URBANISM


Pour CERAU
[Signature]

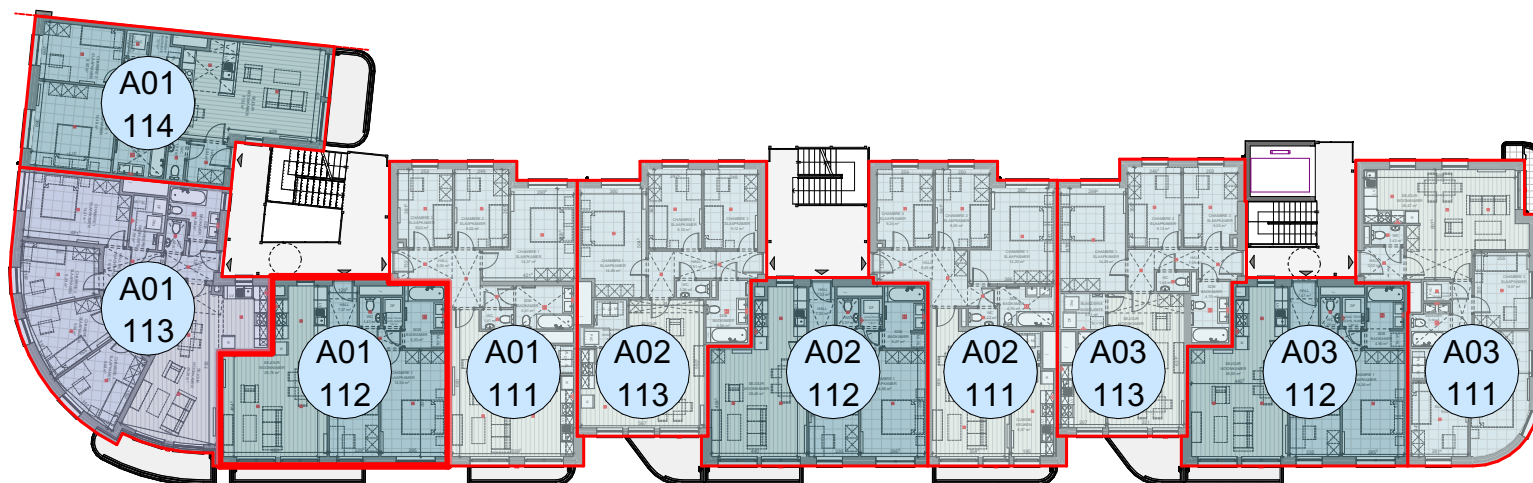

COPROPRIETE MEDE-EIGENDOM

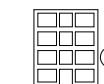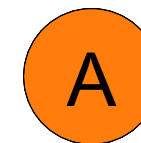

1/3

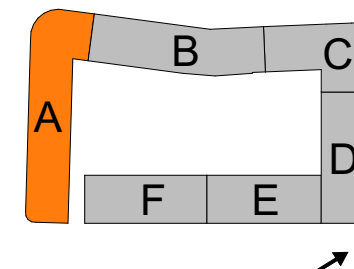

LEGENDE

- Studio
- Appartement
1 chambre / kamer
- Appartement
2 chambres / kamers
- Appartement
3 chambres / kamers
- Appartement
4 chambres / kamers
- Nr Appartement
Standard / Standaard

Ce plan est communiqué à titre indicatif aux candidats acquéreurs afin de leur donner une idée de la configuration du logement; il ne revêt pas un caractère définitif et n'engage pas le Fonds; seul le plan conforme au permis d'urbanisme lie les parties.

Dit plan geldt als leidraad voor kandidaat-kopers om hen een idee te geven van de indeling van het pand; het is niet definitief en niet bindend voor het Fonds; slechts het plan dat voldoet aan de bouwvergunning, is bindend voor de partijen.