

















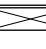









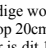
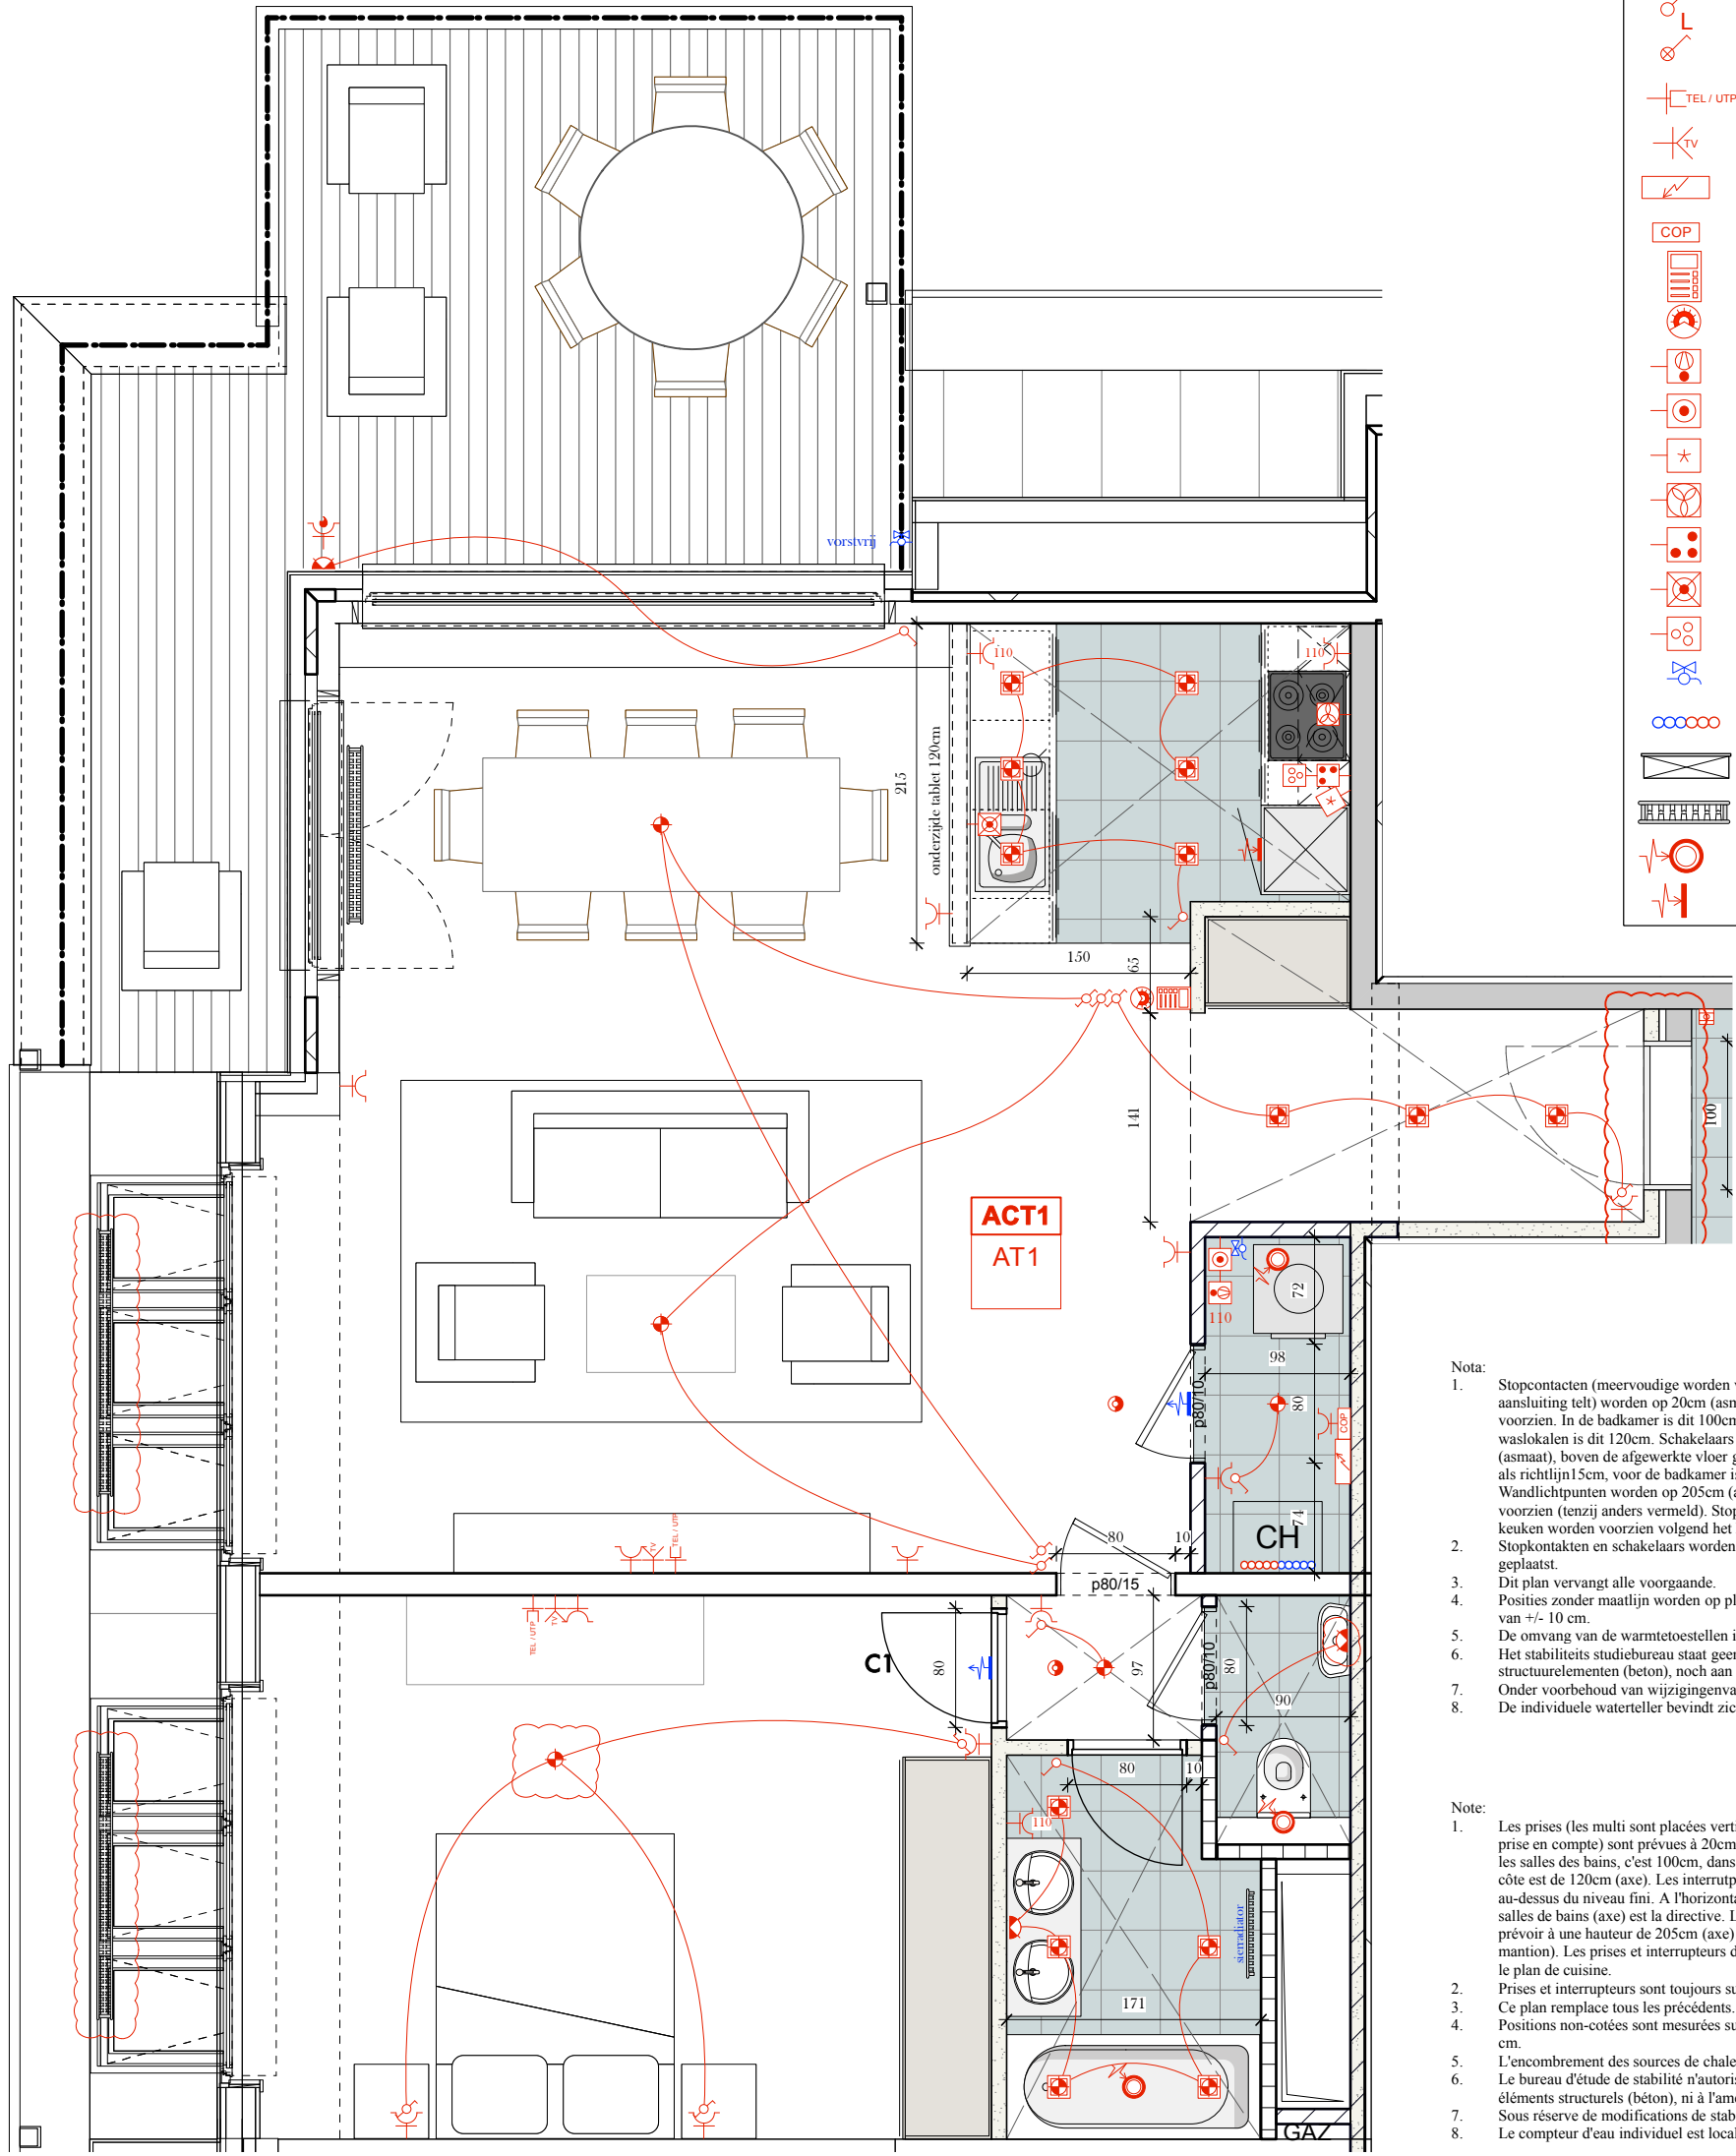


-  Druknop bel
-  Rookmelder
-  Lichtpunt
-  Wandlichtpunt
-  Inbouwspot
-  Luidspreker aansluiting
-  Stopcontact
-  Enkel stopcontact spatwaterdicht
-  Schakelaar
-  Schakelaar met verkiikkerlamp
-  TEL/UTP Telefoon
-  Televisie
-  Electrisch verdeelbord
-  COP Centraal overname punt
-  Videofoon
-  Thermostaat
-  Droogkast
-  Wasmachine
-  Koelkast
-  Wasenkap
-  Kookplaat
-  Vaatwas
-  Oven
-  Aansluiting koud water
-  Collectoren
-  Controleleuk
-  Radiator
-  Extractie plafond
-  Extractie wand



- Nota:
1. Stopcontacten (meervoudige worden verticaal geplaatst, de onderste aansluiting telt) worden op 20cm (asmaat) boven de afgewerkte vloer voorzien. In de badkamer is dit 100cm (asmaat), in bergingen en waslokalen is dit 120cm. Schakelaars worden op en hoogte van 110cm (asmaat), boven de afgewerkte vloer geplaatst. In horizontale richting geldt, als richtlijn 15cm, voor de badkamer is dit 25cm (asmaat). Wandlichtpunten worden op 205cm (asmaat) boven de afgewerkte vloer voorzien (tenzij anders vermeld). Stopcontacten en schakelaars in de keuken worden voorzien volgens het keukenplan.
 2. Stopcontacten en schakelaars worden steeds verticaal boven elkaar geplaatst.
 3. Dit plan vervangt alle voorgaande.
 4. Posities zonder maatlijn worden op plan afgemeten met nauwkeurigheid van +/- 10 cm.
 5. De omvang van de warmtetoestellen is niet bindend.
 6. Het stabiliteits studie bureau staat geen enkele wijziging toe, noch aan de structurele elementen (beton), noch aan de binneninrichting.
 7. Onder voorbehoud van wijzigingen van stabiliteit of technische kokers.
 8. De individuele watermeter bevindt zich in de gemeenschappelijke delen
- Note:
1. Les prises (les multi sont placées verticalement, la connexion basse est prise en compte) sont prévues à 20cm (axe) au-dessus du niveau fini. Dans les salles des bains, c'est 100cm, dans les rangements et buanderies cette cote est de 120cm (axe). Les interrupteurs sont prévus à 110cm (axe) au-dessus du niveau fini. A l'horizontal une valeur de 15cm, 25cm pour les salles de bains (axe) est la directive. Les points de luminaire mural sont à prévoir à une hauteur de 205cm (axe) au-dessus du niveau fini (sauf autre mention). Les prises et interrupteurs dans la cuisine sont à prévoir suivant le plan de cuisine.
 2. Prises et interrupteurs sont toujours superposés verticalement.
 3. Ce plan remplace tous les précédents.
 4. Positions non-cotées sont mesurées sur plan avec une précision de +/- 10 cm.
 5. L'encombrement des sources de chaleurs n'est pas liant.
 6. Le bureau d'étude de stabilité n'autorise aucune modification, ni aux éléments structurels (béton), ni à l'aménagement intérieur.
 7. Sous réserve de modifications de stabilité et/ou games technique.
 8. Le compteur d'eau individuel est localisé dans les parties communes.