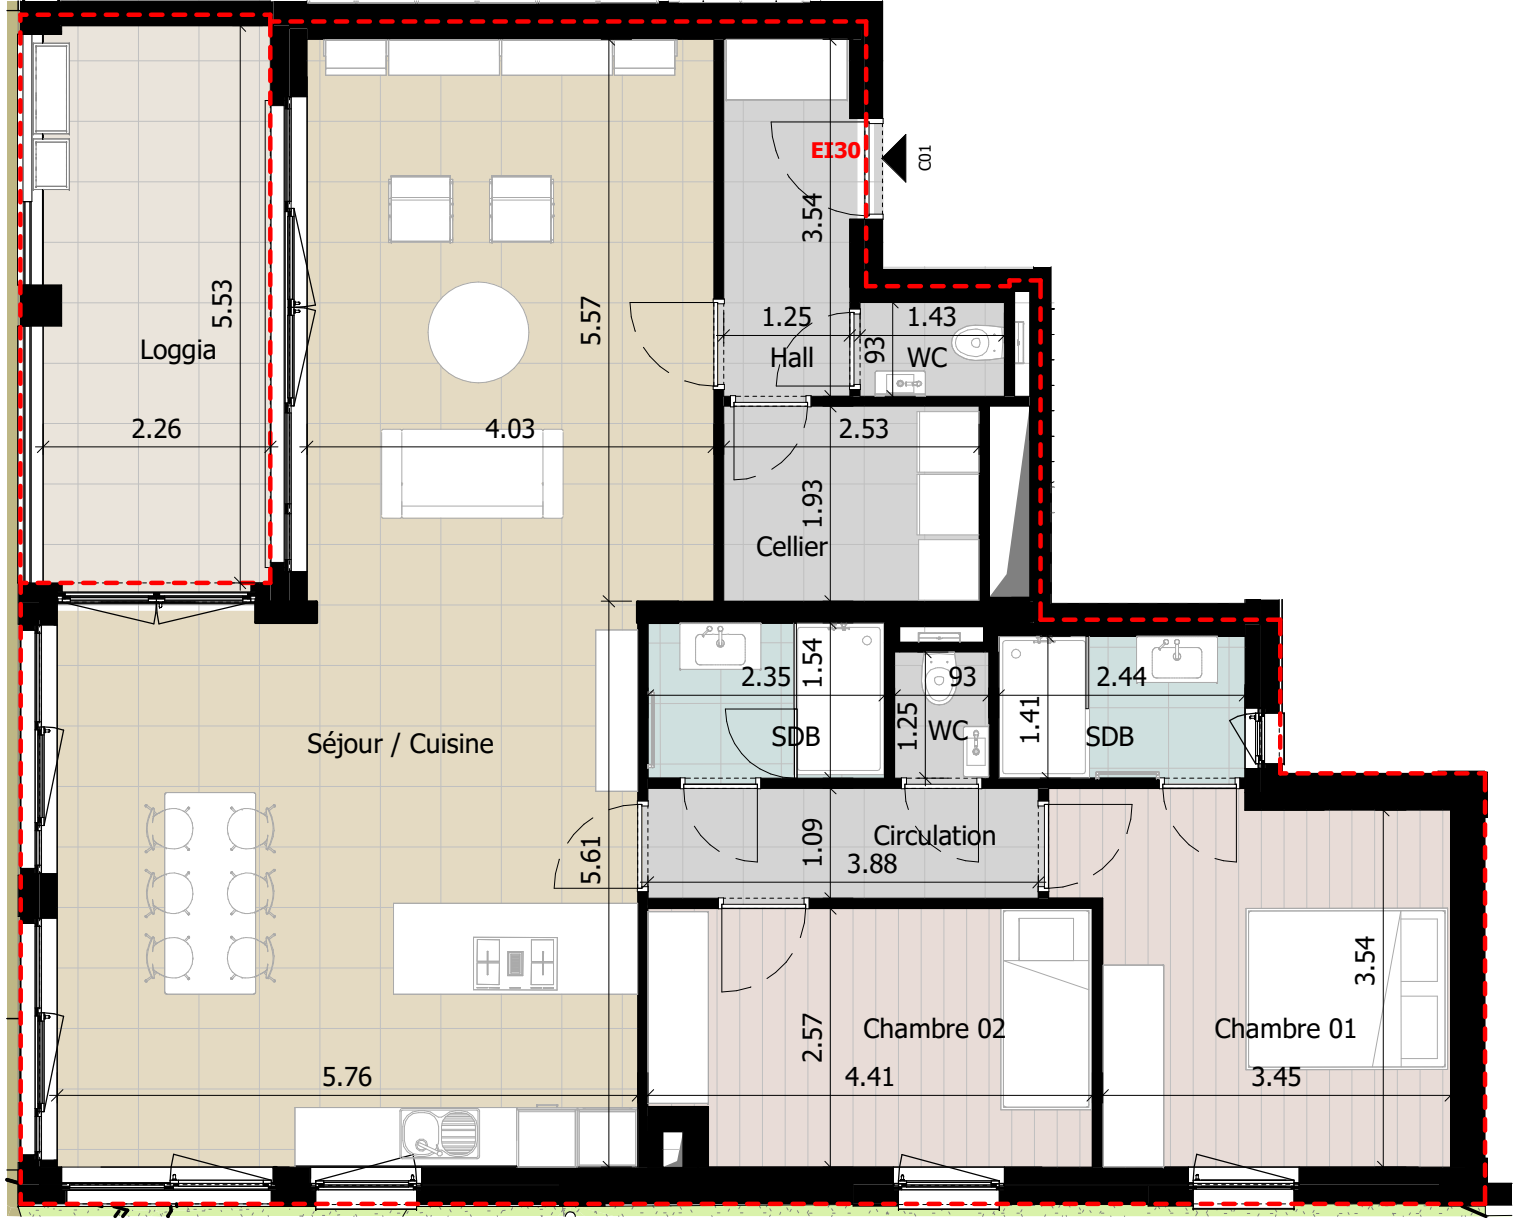


Les surfaces et dimensions sont susceptibles de variation en fonction des contraintes de chantier. Le mobilier est dessiné à titre indicatif et donc non fourni. Les ventes et leurs caractéristiques forment un dossier dédié qui prime sur le présent document.