




Rue de la Lys , Allée des Princes d'Allain , Tournai

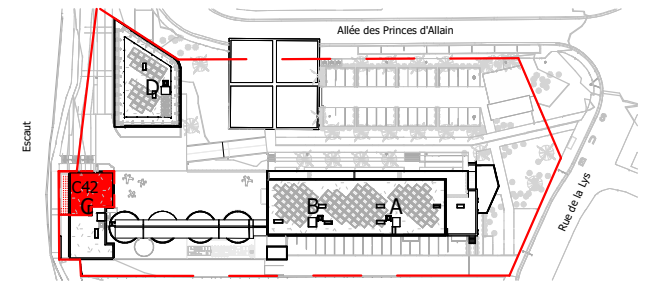

Logement: C42  
Bâtiment: C - 4ème étage  
Surface brute : 156 m<sup>2</sup>  
Dont surface loggia : 27 m<sup>2</sup>

**DHERTE** s.a. Entreprises générales

Rue Lieutenant Cotton, 15 - 7880 FLOBECQ -  
BELGIQUE  
Tel : +32 68 44 67 67  
www.dherte.be




**JORION IMMOBILIER**

Avenue Henri Paris, 12 - 7500 TOURNAI -  
BELGIQUE  
Tel : +32 620 900  
www.jorionimmobilier.com




**ATELIER 2F** sprl - Architecture - Urbanisme

Rue de la Brasserie, 39B - 7536 VAULX -  
BELGIQUE  
Tel : +32 69 845 526  
www.atelier2f.net

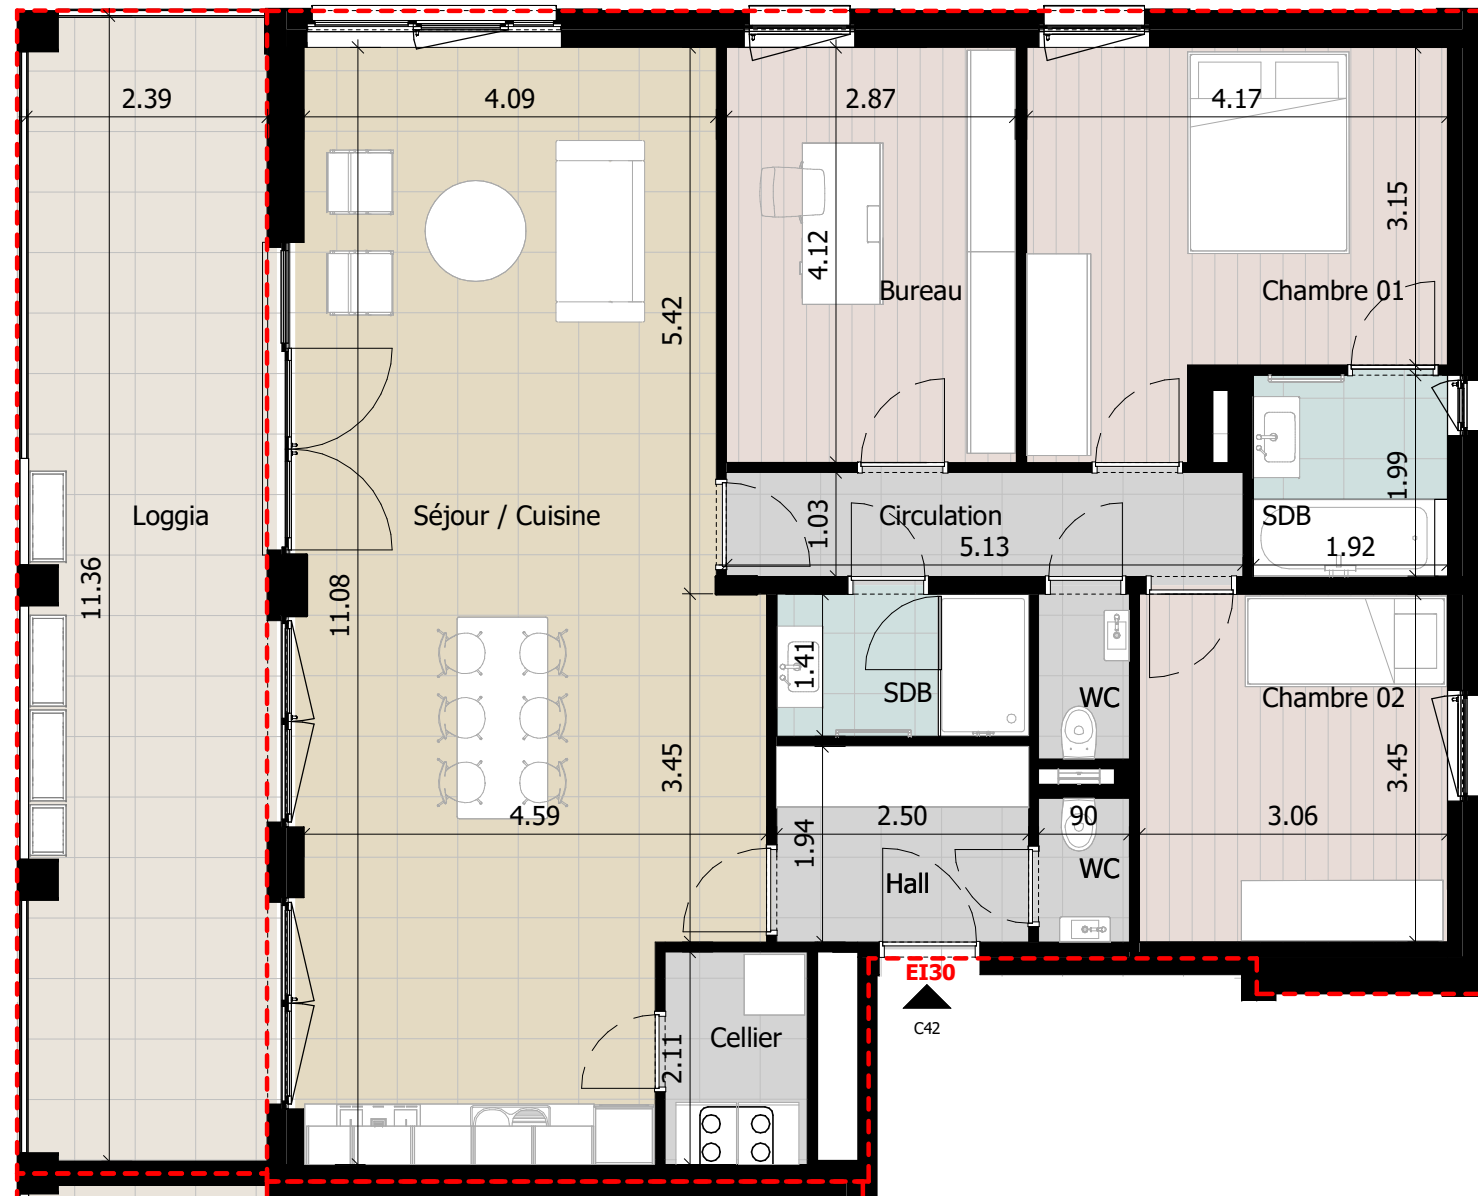

Plan de vente\_Appartement C42  
Ech: 1 : 75

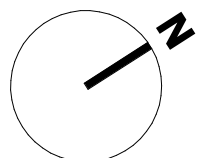

0 3,75 7,5 m  
Les surfaces et dimensions sont susceptibles de variation en fonction des contraintes de chantier.  
Le mobilier est dessiné à titre indicatif et donc non fourni.  
La configuration de la cuisine est également informative et non contractuelle. Les cuisines vendues et leurs caractéristiques forment un dossier dédié qui prime sur le présent document.