




Rue de la Lys , Allée des Princes d'Allain , Tournai

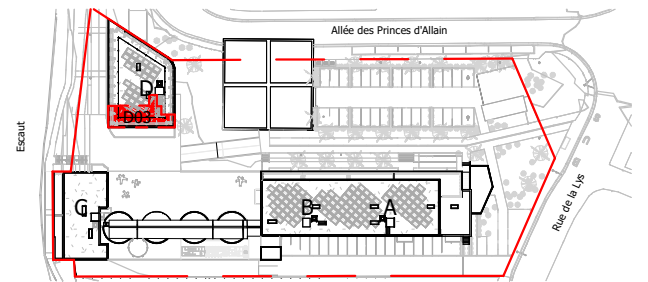

Logement: D03
Bâtiment: D - Rez de chaussée
Surface brute : 97 m²
Dont surface loggia : 15 m²

DHERTE s.a. Entreprises générales

Rue Lieutenant Cotton, 15 - 7880 FLOBECQ -
BELGIQUE
Tel : +32 68 44 67 67
www.dherte.be




JORION IMMOBILIER

Avenue Henri Paris, 12 - 7500 TOURNAI -
BELGIQUE
Tel : +32 620 900
www.jorionimmobilier.com




ATELIER 2F sprl - Architecture - Urbanisme

Rue de la Brasserie, 39B - 7536 VAULX -
BELGIQUE
Tel : +32 69 845 526
www.atelier2f.net

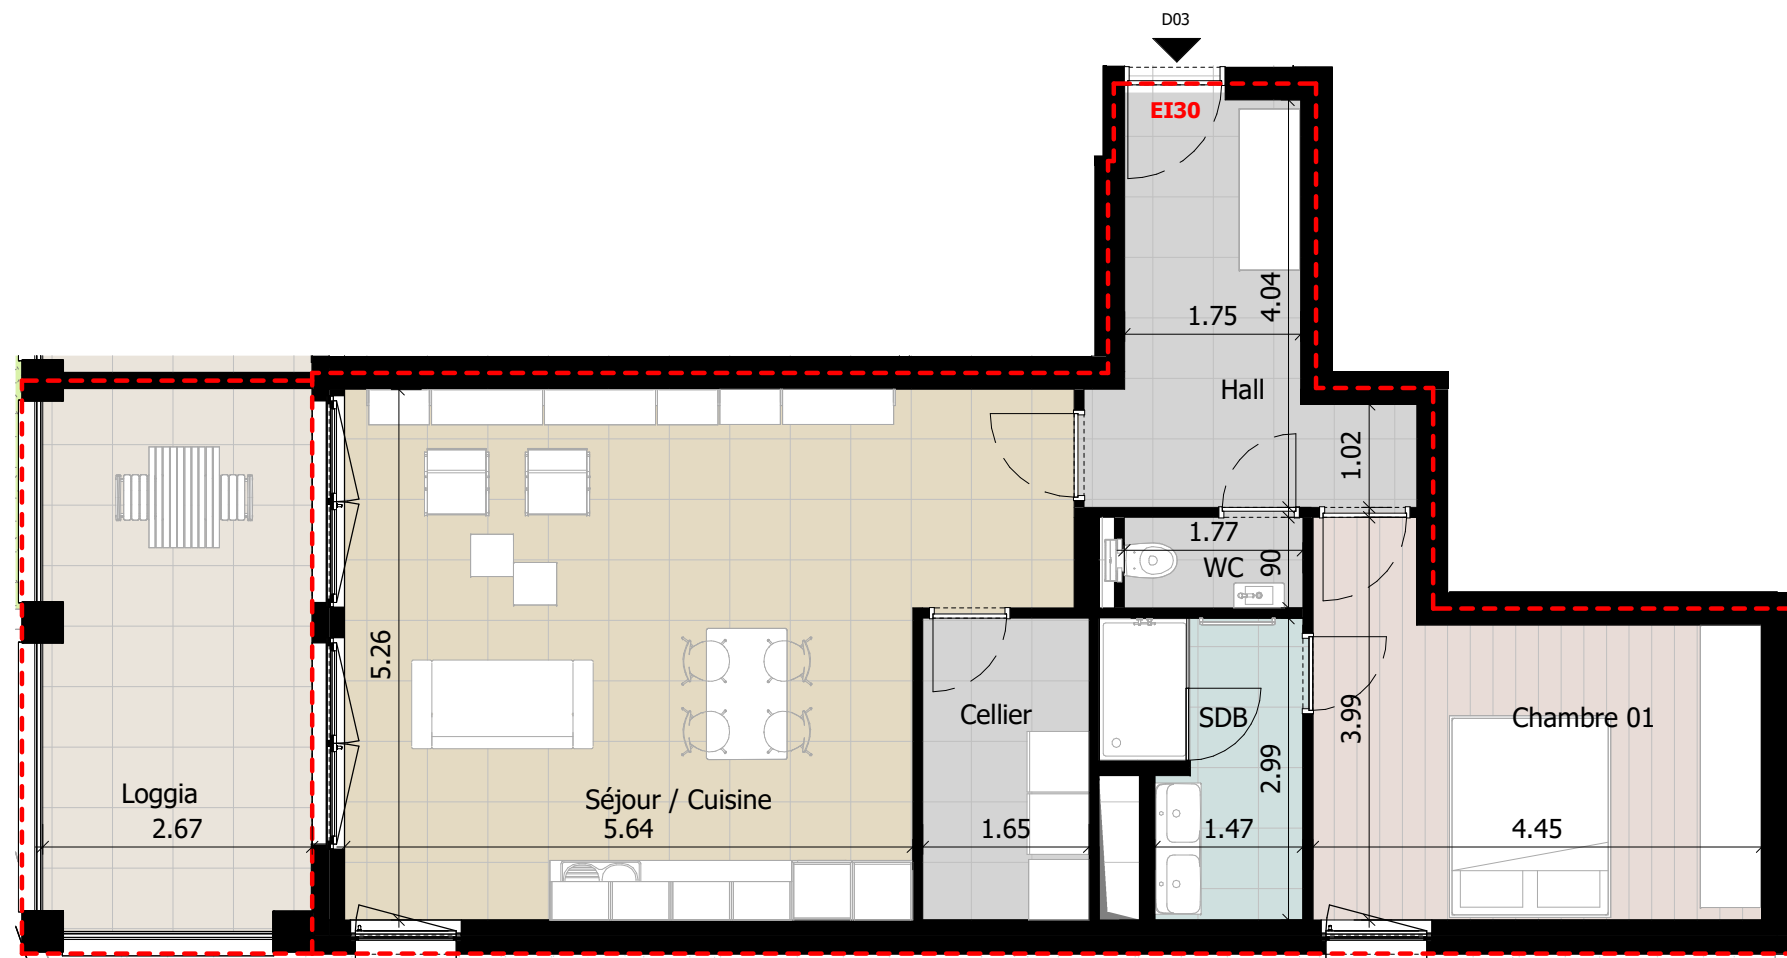

Plan de vente_Appartement D03
Ech: 1 : 75

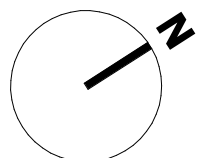

0 3,75 7,5 m
Les surfaces et dimensions sont susceptibles de variation en fonction des contraintes de chantier.
Le mobilier est dessiné à titre indicatif et donc non fourni.
La configuration de la cuisine est également informative et non contractuelle. Les cuisines vendues et leurs caractéristiques forment un dossier dédié qui prime sur le présent document.